
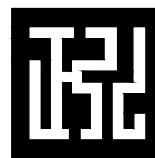


佛冈县石角镇解放路71号7幢1梯（加装电梯）项目

方案设计


（专业：建筑）

工程编号：2026-A83

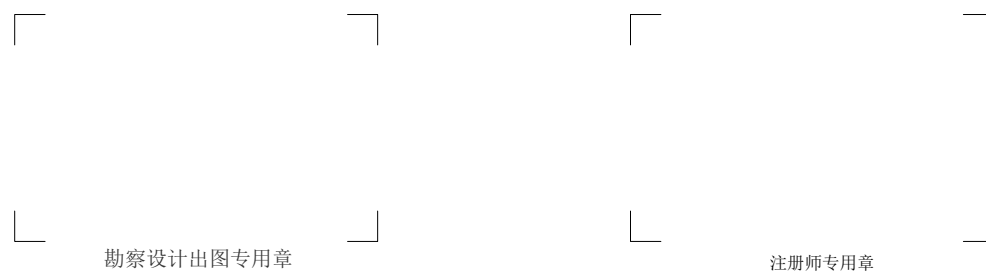

正弘设计有限公司
Zhenghong Design Co., Ltd

2026年7月编制

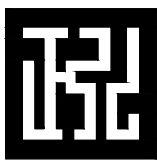

正弘设计有限公司

Zhenghong Design Co., Ltd

图 纸 目 录

DRAWING LIST

建设单位
C. C

曾慧光等10户业主共有

项目名称
PROJECT

佛冈县石角镇解放路71号7幢1梯(加装电梯)项目

工程编号
JOB NO.

2026-A83

图另
D. S

建筑

版 2

DATE

2026.07

阶段	STATUS
1	1
2	2
3	3
100	100

报建

图号
DWG N

共 1 页, 第 1 页

[illegible]

存盘文件名FILE NO.

设计
DESIGN

单金龙

单金龙

专业负责人
ARCH CGIFF

柳 靖

柳靖

审核
CHECK

赵书泉

赵书泉

项目负责人
MANAGER

柳 靖

柳 靖

未加盖勘察设计出图专用章无效,未注明之处,仍参按原设计或现行的规范、规程、标准进行施工。

期	日	名	签	专业	会签	日期	名	签	专业	会签
				电气 ELEC					暖通 MECH	
				结构 STRU					给排水 PLUM	


设计说明

本工程是佛冈县石角镇解放路71号7幢1梯(加装电梯)项目，加装的电梯在住宅区内，有比较大空间，其建筑是八层住宅楼，建筑高度为25.7米。

根据《住宅设计规范》GB50096—2011的6.4.1要求：七层及七层以上住宅或住户入口层楼面距室外设计地面的高度超过16米时必须设置电梯。所以佛冈县石角镇解放路71号7幢1梯(加装电梯)项目是可行的。

加建电梯的结构必须与原建筑物的结构分开。新加装电梯是采用框架结构，结构的使用年限为50年，符合建筑结构的使用安全。

加建电梯的结构的基础与原建筑的基础距离1.2米宽，有足够的工作面，满足结构施工安全。加建的电梯不会影响原建筑的结构和安全，并满足消防要求。

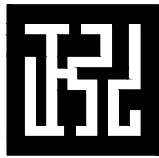

正弘设计
Zhenghong design

正弘设计有限公司
Zhenghong Design Co., Ltd

合作单位
COOPERATOR

勘察设计专用章

注册执业章

05		
04		
03		
02		
01		
版次 REV.	日期 DATE	摘 要 DESCRIPTION
职 责 DUTY	姓 名 NAME	签 署 SIGNATURE
项目总负责人 MANAGER	柳 靖	柳靖
审 定 APPROVAL	杨戈	杨戈
审 核 CHECK	赵书泉	赵书泉
专业负责人 ARCH.CHIEF	柳 靖	柳靖
校 对 PROOF		
设 计 DESIGN	单金龙	单金龙
制 图 DRAWING		

建设单位 C.C

曾慧光等10户业主共有

项目名称 PROJECT


佛冈县石角镇解放路71号7幢1梯
(加装电梯)项目

图名 TITLE

设计说明


工程编号 PROJ.NO.	2026-A83		
阶段 STATUS	报建	版次 REV.	
图别 D.S	建筑	日期 DATE	2026.07
图号 DWG.No.	报建-01		

期					
日					
名					
签					
专	电	电	电	电	电
业	通	通	通	通	通
会	通	通	通	通	通
签					
日					
名					
签					
专	建	建	建	建	建
业	筑	筑	筑	筑	筑
会	筑	筑	筑	筑	筑
签					
日					
名					
签					
专	建	建	建	建	建
业	筑	筑	筑	筑	筑
会	筑	筑	筑	筑	筑

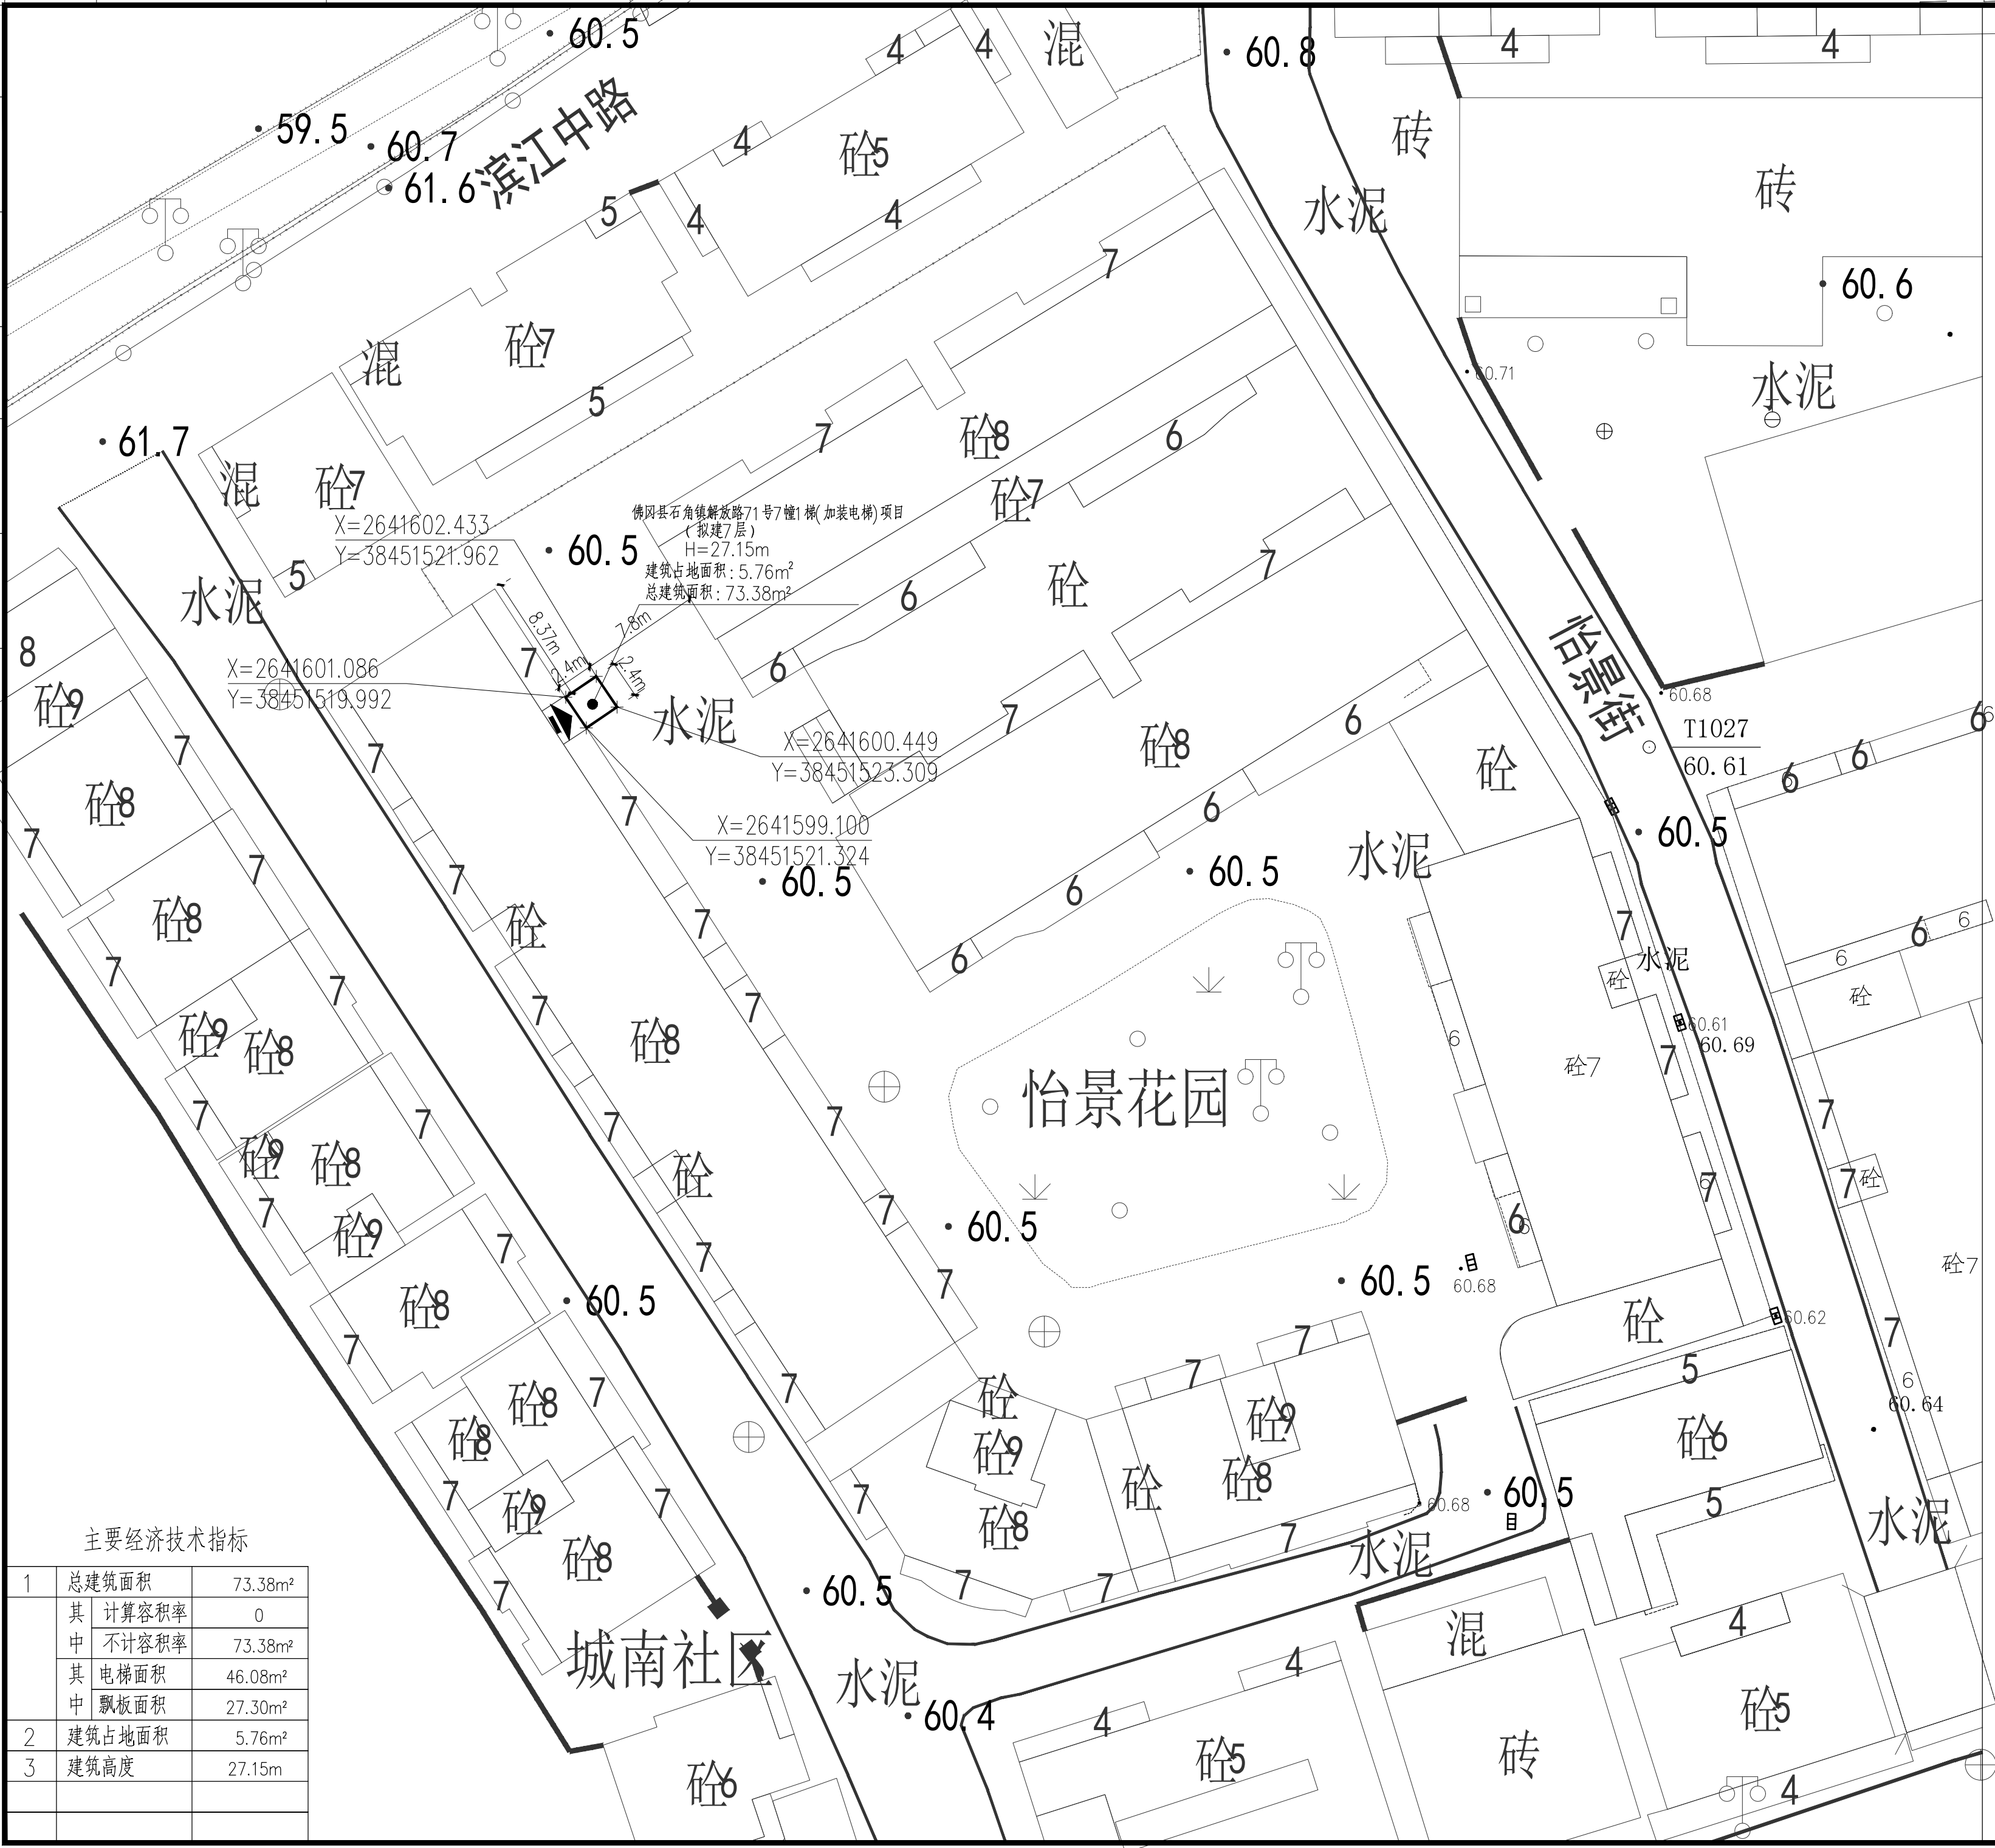

总平面图1:100

主要经济技术指标			
1	总建筑面积		73.38m²
	其中	计算容积率	0
	其中	不计容积率	73.38m²
	其中	电梯面积	46.08m²
		飘板面积	27.30m²
2	建筑占地面积		5.76m²
3	建筑高度		27.15m

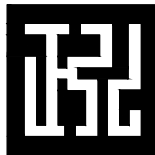

正弘设计
Zhenghong design

正弘设计有限公司
Zhenghong Design Co., Ltd

合作单位
COOPERATOR

勘察设计专用章

注册执业章

05		
04		
03		
02		
01		

版次 REV.	日期 DATE	摘要 DESCRIPTION
职 责 DUTY	姓 名 NAME	签 署 SIGNATURE
项目总负责人 MANAGER	柳 靖	柳 靖
审 定 APPROVAL	杨 戈	杨 戈
审 核 CHECK	赵书泉	赵书泉
专业负责人 ARCH.CHIEF	柳 靖	柳 靖
校 对 PROOF		
设 计 DESIGN	单金龙	单金龙
制 图 DRAWING		

建设单位 C.C

曾慧光等10户业主共有

项目名称 PROJECT


佛冈县石角镇解放路71号7幢1梯
(加装电梯)项目

图名 TITLE

总平面图


工程编号 PROJ.NO.	2026-A83		
阶段 STATUS	报建	版次 REV.	
图别 D.S	建筑	日期 DATE	2026.07
图号 DWG.No.	报建-02		

期					
日					
名					
签					
专	电气	暖通			
会	PLC	暖通			
签	暖通	暖通			
专	暖通	暖通			
业	暖通	暖通			
会	暖通	暖通			
签	暖通	暖通			
专	暖通	暖通			
业	暖通	暖通			

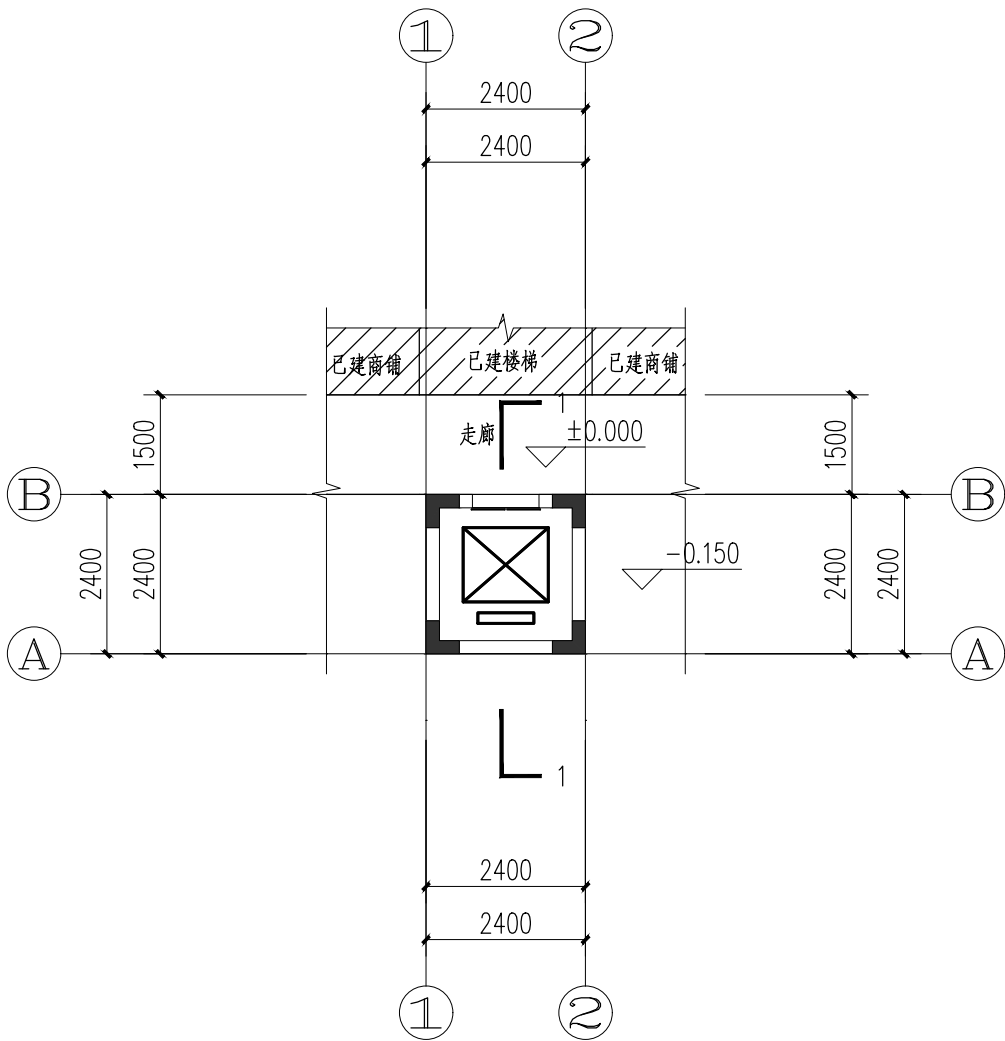

首层平面图 1:100

- 说明: 1, 本层建筑面积为 5.76m².
- 2, 本层计容面积为 0.00m² , 本层不计容面积为 5.76m².
- 3, 本栋总建筑面积为 73.38m²

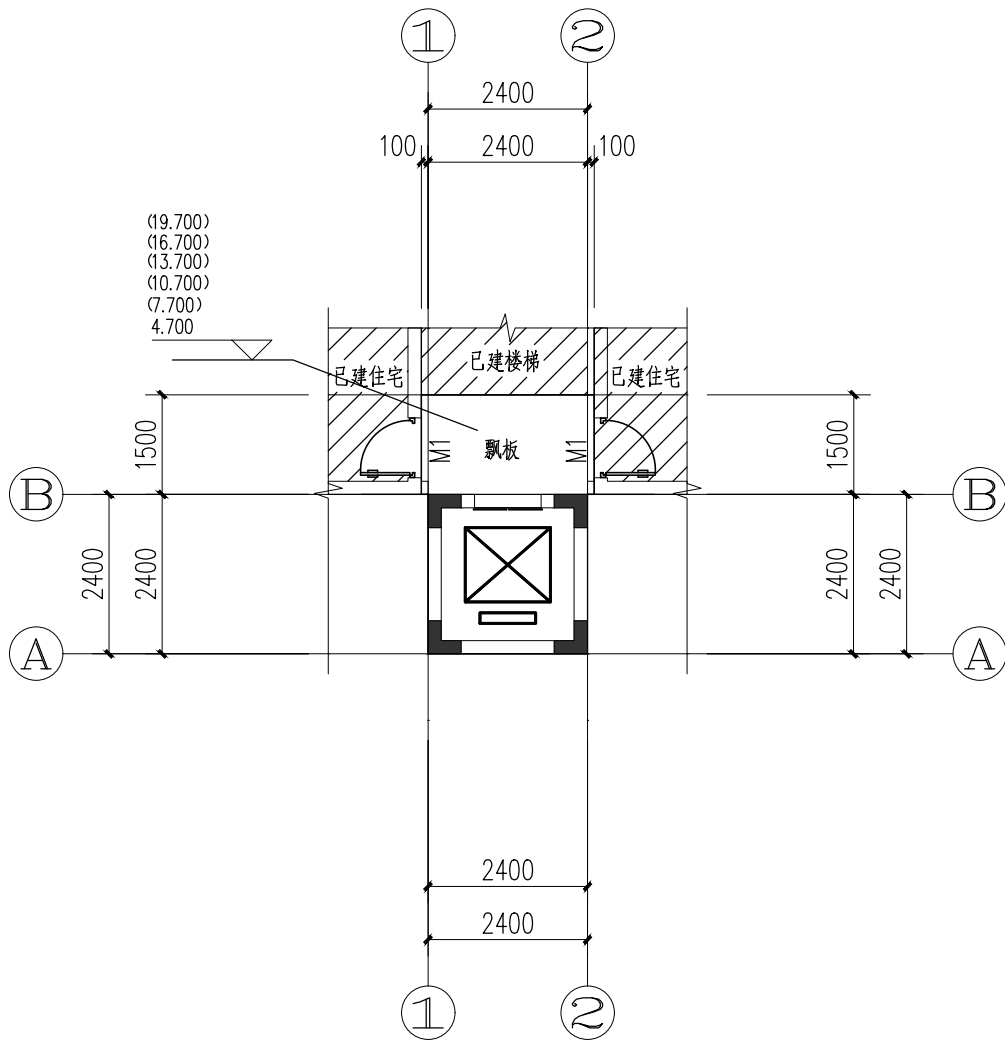

二-七层平面图 1:100

- 说明: 1, 本层建筑面积为 9.66m². 其中电梯建筑面积为 5.76m². 飘板建筑面积为 3.90m².
- 2, 本层计容面积为 0.00m² , 本层不计容面积为 9.66m²



正弘设计有限公司
Zhenghong Design Co., Ltd

合作单位
COOPERATOR

勘察设计专用章

注册执业章

05		
04		
03		
02		
01		

版次 REV.	日期 DATE	摘 要 DESCRIPTION
职 责 DUTY	姓 名 NAME	签 署 SIGNATURE
项目总负责人 MANAGER	柳 靖	柳 靖
审 定 APPROVAL	杨 戈	杨 戈
审 核 CHECK	赵书泉	赵书泉
专业负责人 ARCHLCHIEF	柳 靖	柳 靖
校 对 PROOF		
设 计 DESIGN	单金龙	单金龙
制 图 DRAWING		

建设单位 C.C

曾慧光等10户业主共有

项目名称 PROJECT

佛冈县石角镇解放路71号7幢1梯
(加装电梯)项目


图名 TITLE

首层平面图
二-七层平面图

工程编号 PROJ.NO.	2026-A83
阶段 STATUS	报建
图别 D.S	建筑
图号 DWG.NO.	报建-04

期	日	名	签	专业	会签	期	日	名	签	专业	会签
				电气						电气	
				暖通						暖通	
				给排水						给排水	
				建筑						建筑	
				ARCH						ARCH	
				结构						结构	
				STRU						STRU	
				给排水						给排水	
				PLUM						PLUM	

文件名SAVE FILE

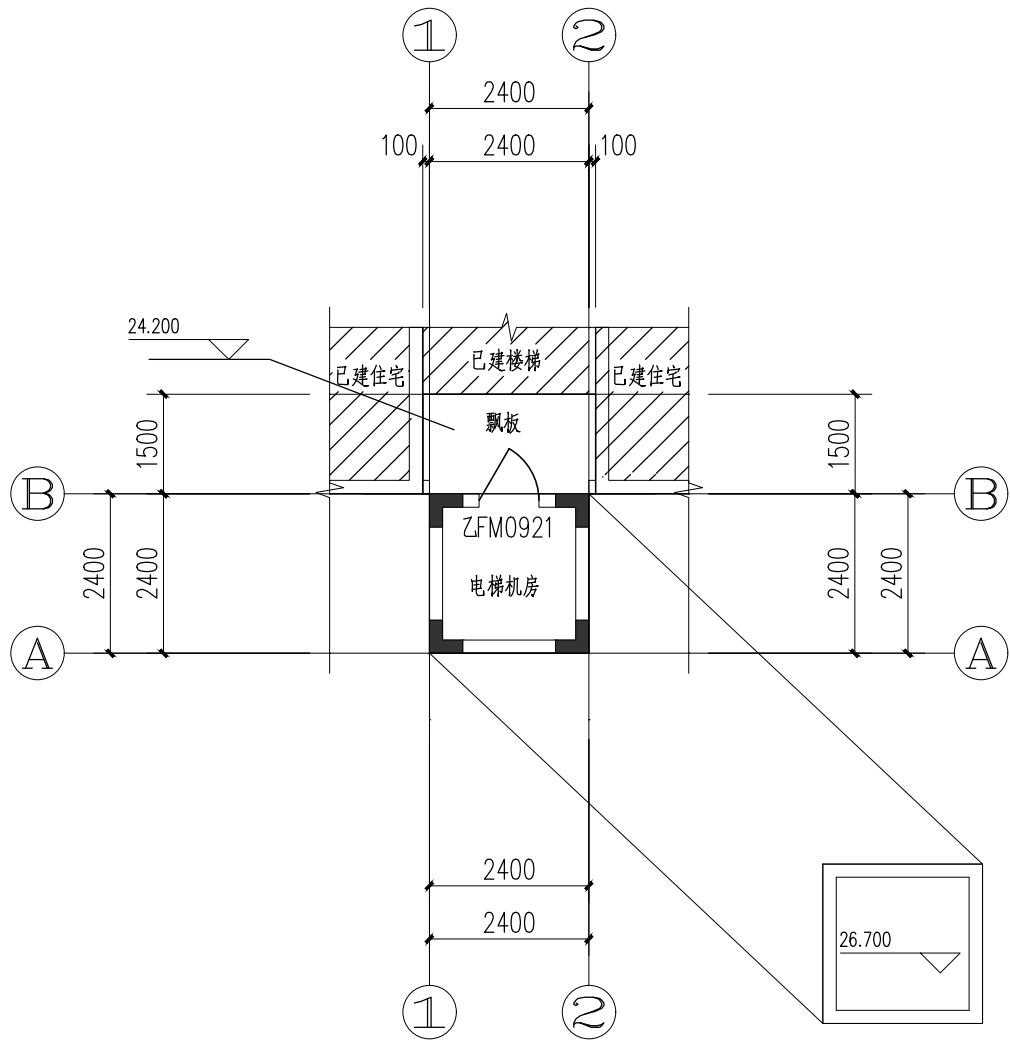

八层平面图 1:100

说明: 1, 本层建筑面积为 9.66m². 其中电梯建筑面积为 5.76m². 飘板建筑面积为 3.90m².
2, 本层计容面积为 0.00m² , 本层不计容面积为 9.66m²



正弘设计
Zhenghong design

正弘设计有限公司
Zhenghong Design Co., Ltd

合作单位
COOPERATOR

勘察设计专用章

注册执业章

05		
04		
03		
02		
01		

版次 REV.	日期 DATE	描 要 DESCRIPTION
职 责 DUTY	姓 名 NAME	签 署 SIGNATURE
项目总负责人 MANAGER	柳 靖	柳靖
审 定 APPROVAL	杨戈	杨戈
审 核 CHECK	赵书泉	赵书泉
专业负责人 ARCHLCHIEF	柳 靖	柳靖
校 对 PROOF		
设 计 DESIGN	单金龙	单金龙
制 图 DRAWING		

建设单位 C.C

曾慧光等10户业主共有

项目名称 PROJECT

佛冈县石角镇解放路71号7幢1梯
(加装电梯)项目

图名 TITLE


八层平面图

工程编号 PROJ.NO.	2026-A83		
阶段 STATUS	报建	版次 REV.	
图别 D.S	建筑	日期 DATE	2026.07
图号 DWG.NO.	报建-05		


未加盖勘察设计出图专用章无效

期	日	名	签	专业	会签	日期	名	签	专业
				电气					
				暖通					
				给排水					
				建筑					
				ARCH					
				结构					
				STRU					
				暖通					
				MECH					
				给排水					
				PLUM					


文件名SAVE FILE

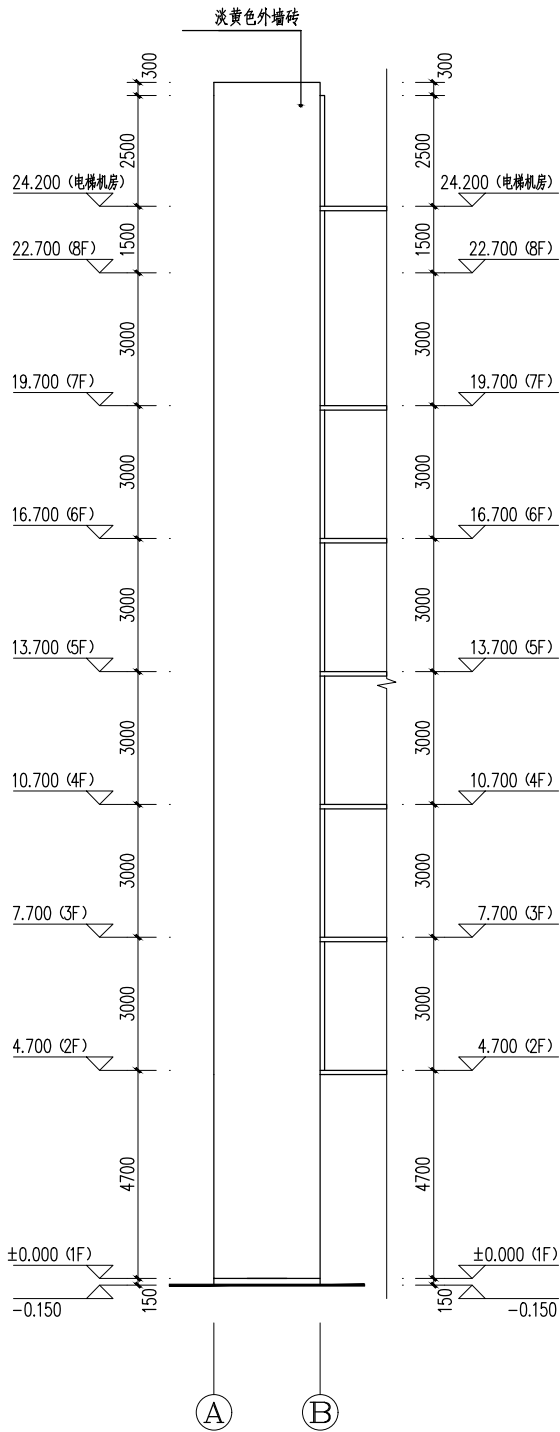

A—B立面图 1:100

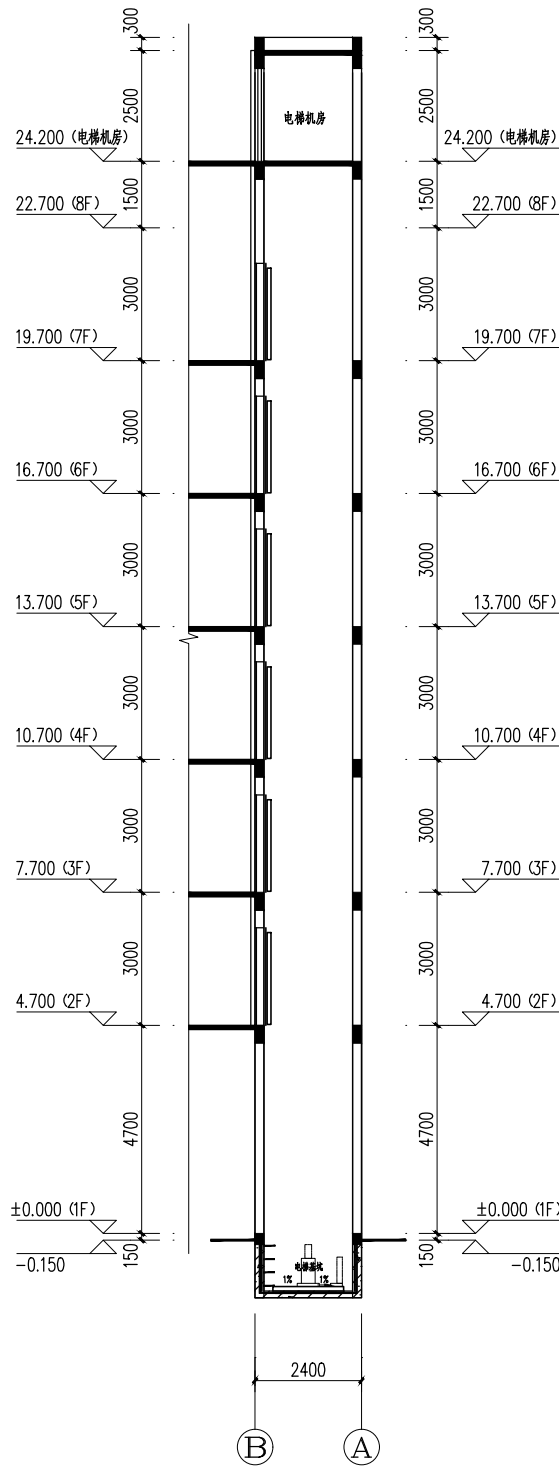

1-1剖面图 1:100

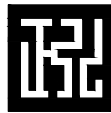

正弘设计
Zhenghong design

正弘设计有限公司
Zhenghong Design Co., Ltd

合作单位
COOPERATOR

勘察设计专用章

注册执业章

05		
04		
03		
02		
01		
版次 REV.	日期 DATE	摘 要 DESCRIPTION
职 责 DUTY	姓 名 NAME	签 署 SIGNATURE
项目总负责人 MANAGER	柳 靖	柳靖
审 定 APPROVAL	杨戈	杨戈
审 核 CHECK	赵书泉	赵书泉
专业负责人 ARCHLCHIEF	柳 靖	柳靖
校 对 PROOF		
设 计 DESIGN	单金龙	单金龙
制 图 DRAWING		

建设单位 C.C

曾慧光等10户业主共有

项目名称 PROJECT

佛冈县石角镇解放路71号7幢1梯
(加装电梯)项目

图名 TITLE

A—B 立面图
1-1 剖面图

工程编号 PROJ.NO.			
阶段 STATUS	报建	版次 REV.	
图别 D.S	建筑	日期 DATE	2026.07
图号 DWG.NO.	报建-07		

未加盖勘察设计出图专用章无效