


设计单位：广东中人工程设计有限公司
出图日期：2026年7月

[illegible]

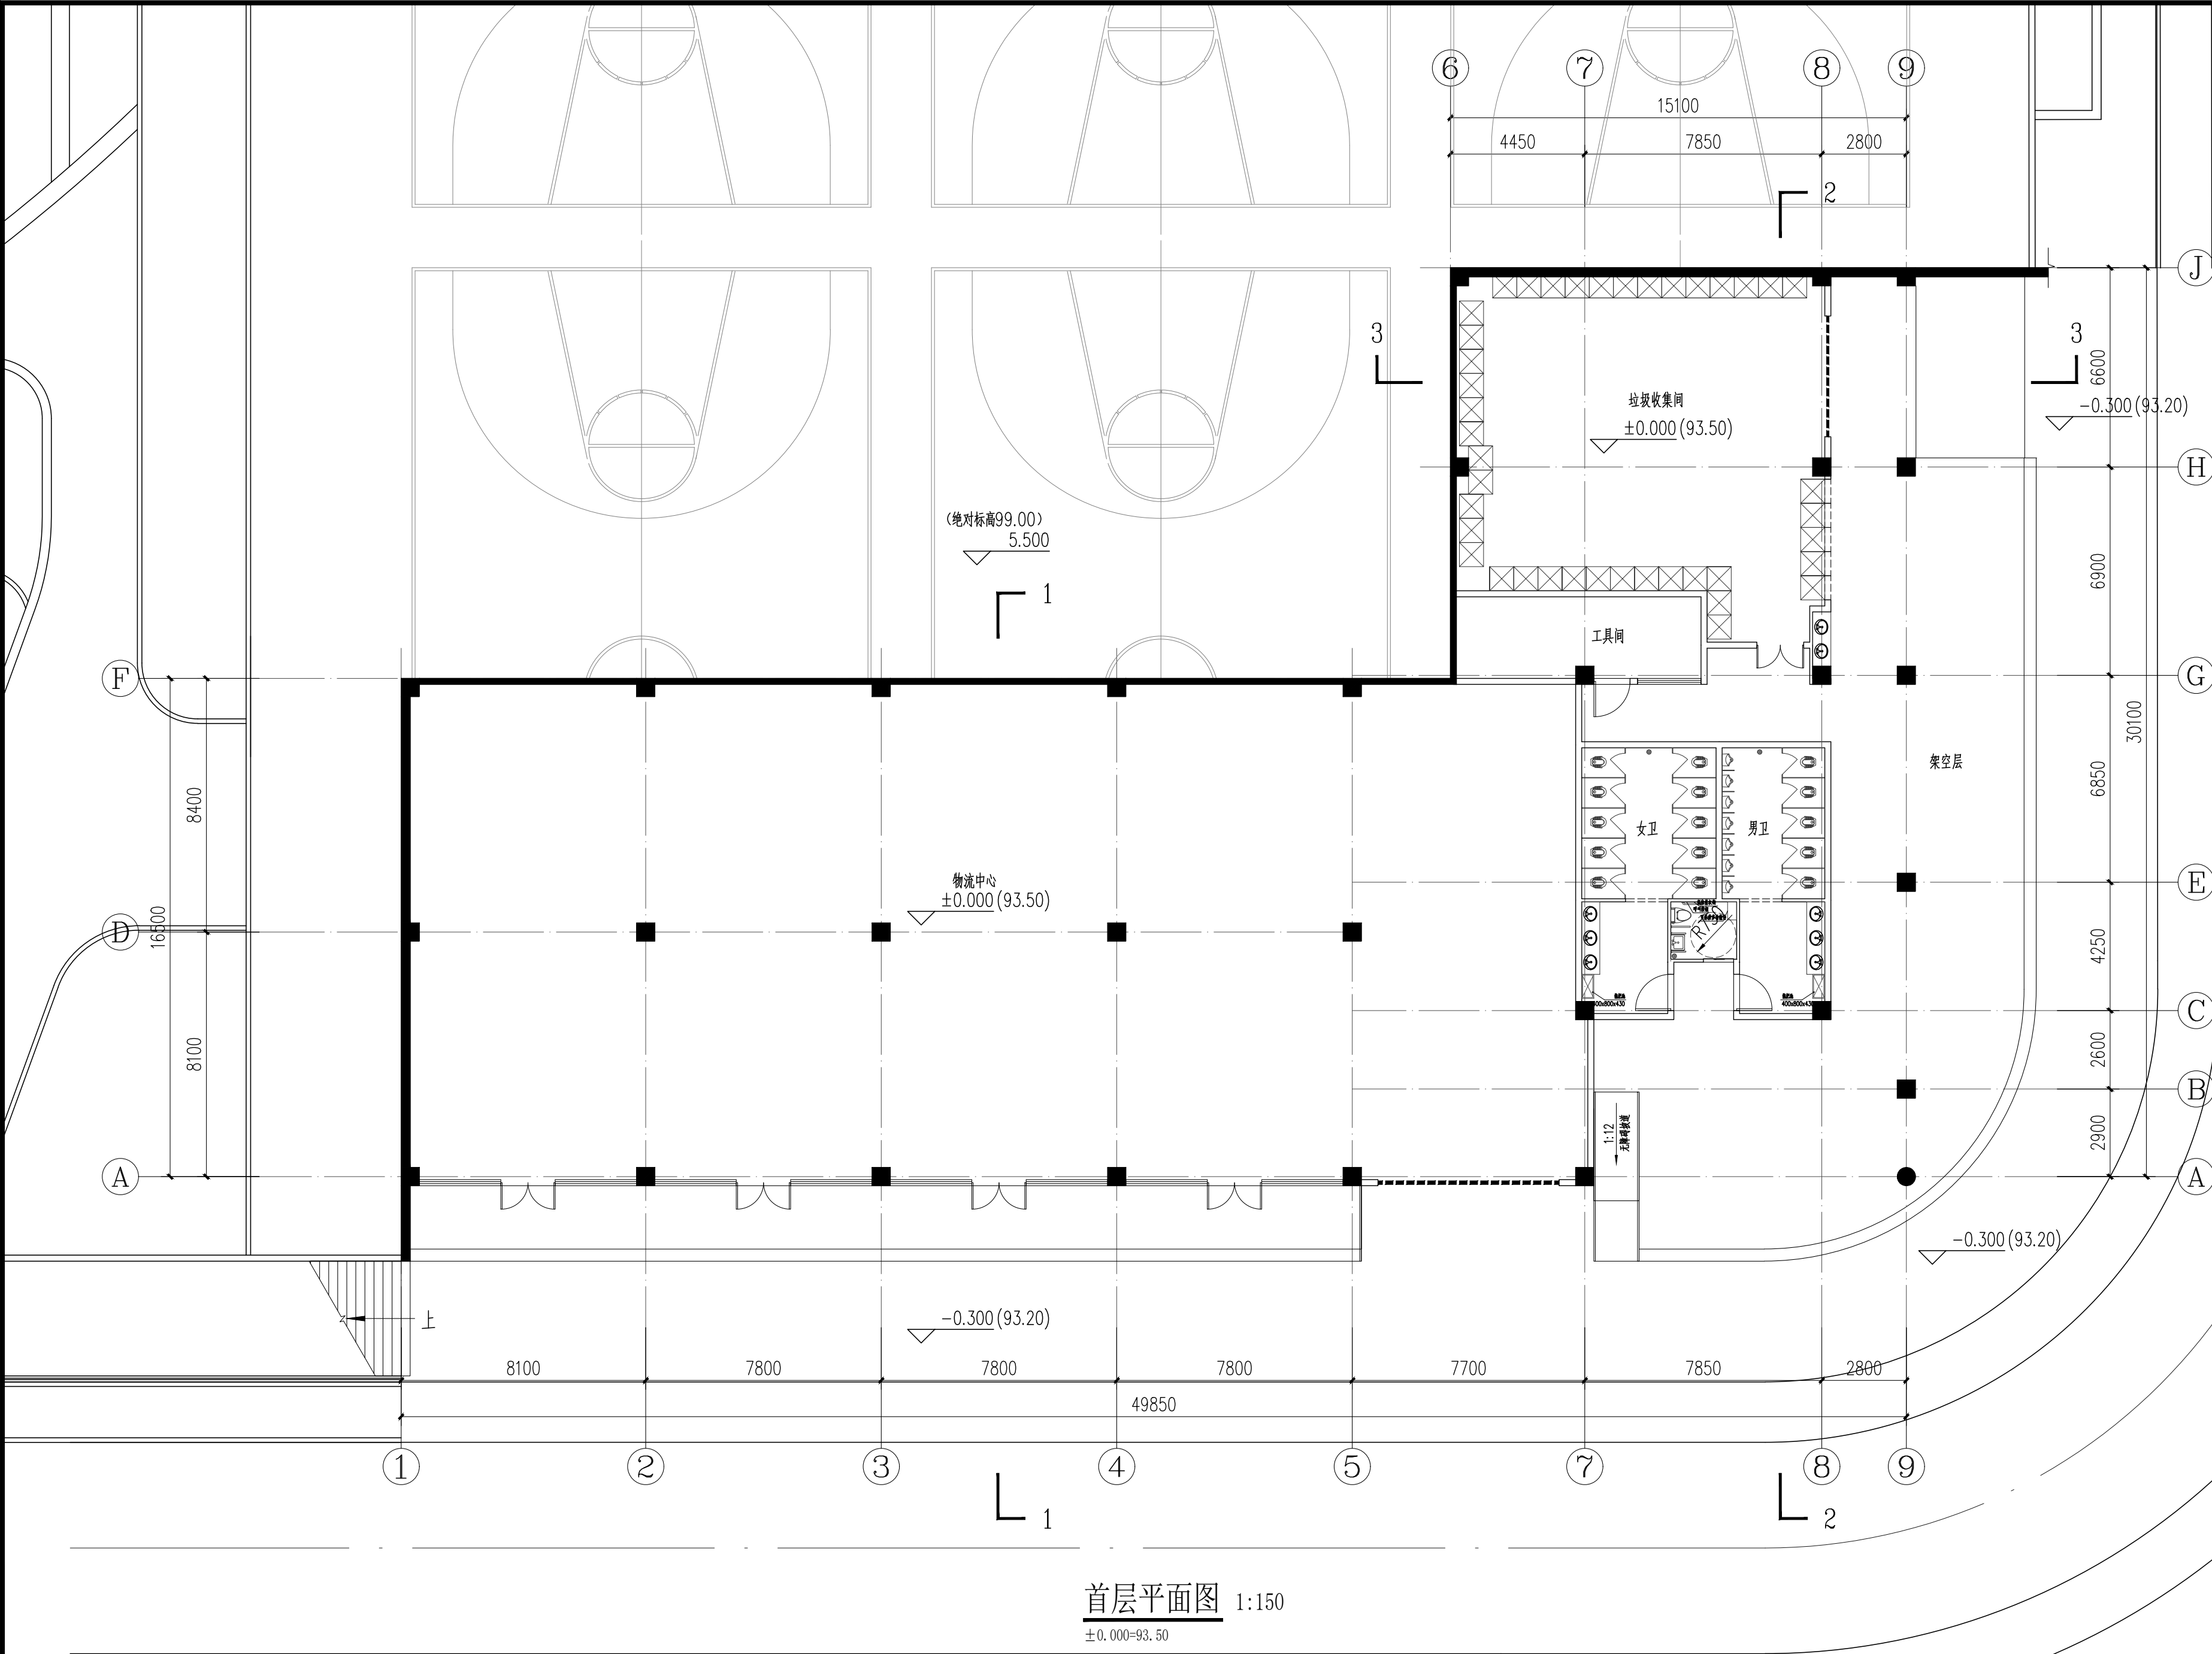

首层平面图 1:150

±0.000=93.50

总建筑面积: 1240.33m²

计容面积: 972.37m²

不计容面积: 267.96m²

基底面积: 1289.04m²

说明 NOTES

广东中人工程设计有限公司
GUANGDONG ZONELAND ENGINEERING DESIGN CO., LTD

地址: 广州市天河区临江大道787号金融城天际广场C座910单元
电话: +86-020-38492556 邮编: 510655
□ 建筑工程甲级设计证书号: A144014409
□ 人防工程乙级设计证书号: A244014406
□ 风景园林工程设计专项乙级证书号: A244014406

设计签署 DESIGN SIGNATURE

项目负责人 PROJECT DIRECTOR	李皓超	李皓超
专业负责人 CHIEF, ENG.	李皓超	李皓超
设计 DESIGN	陈可茵	陈可茵
制图 DRAW	陈可茵	陈可茵
方案 CONCEPT	陈可茵	陈可茵
校对 PROOF	刘凤婷	刘凤婷
审核 CHECK	安丽	安丽
审定 EXAMINED	赵琼	赵琼


会签 CONTER-SIGNATURE

建筑: ARCH.	给排水: PLUM.	电气: ELEC.
结构: STRU.	暖通: MECH.	

建设单位 CLIENT	广州城建职业学院
项目名称 PROJECT	广州城建职业学院佛冈校区
工规证项目名称 PP PROJECT	
子项名称 SUB-PROJECT	物流实训中心
图名 TITLE	首层平面图

工程编号: PROJECT NO.	21设JZ01-003	设计阶段: PHASE	报建图
专业: SPECIALTY	建筑	图号: DWG. NO.	J-P-01
日期: DATE	2026.07	版本号: REVISION	第1版

图纸版权归属广东中人工程设计有限公司所有, 未经许可, 他人不得翻印复制作为其他工程之用

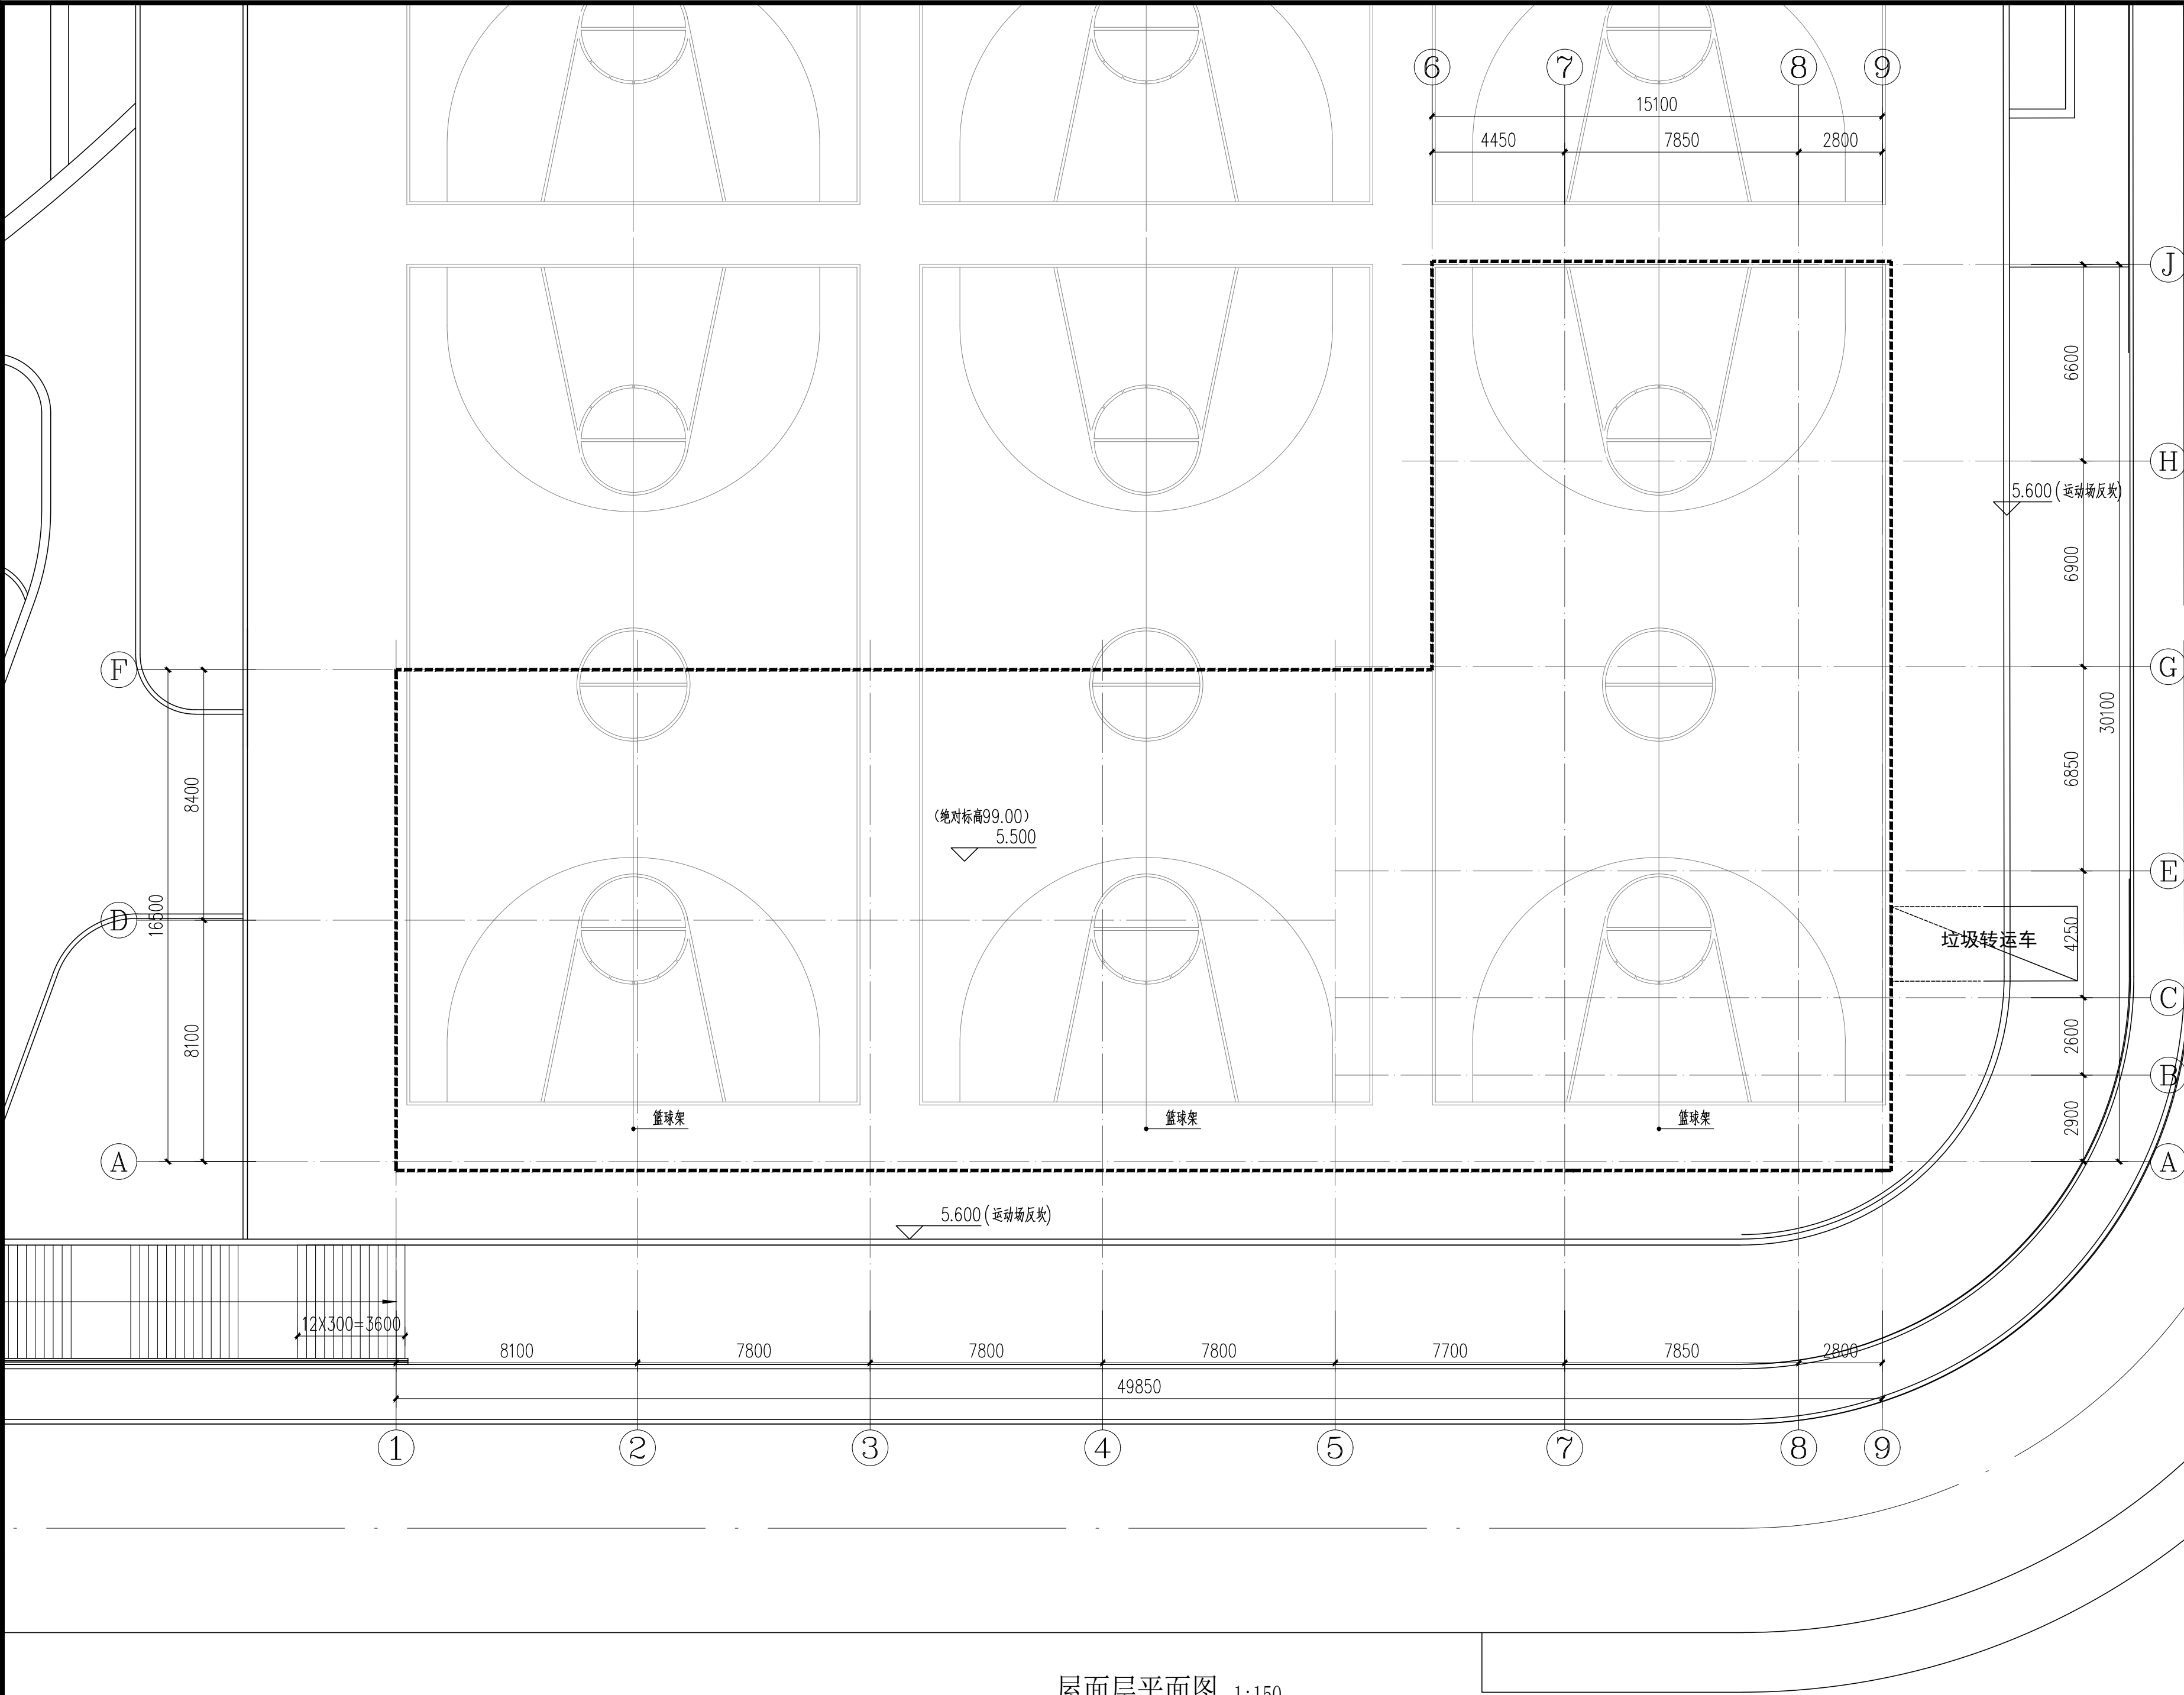

屋面层平面图 1:150

说明
NOTES

广东中人工程设计有限公司
GUANGDONG ZONELAND ENGINEERING DESIGN CO., LTD

地址: 广州市天河区临江大道787号金融城天际广场C座910单元
电话: +86-020-38492556 邮编: 510655
□ 建筑工程甲级设计证书号: A144014409
□ 人防工程乙级设计证书号: A244014406
□ 风景园林工程设计专项乙级证书号: A244014406

设计签署 DESIGN SIGNATURE		
项目负责人 PROJECT DIRECTOR	李皓超	李皓超
专业负责人 CHIEF, ENG.	李皓超	李皓超
设计 DESIGN	陈可茵	陈可茵
制图 DRAW	陈可茵	陈可茵
方案 CONCEPT	陈可茵	陈可茵
校对 PROOF	刘凤婷	刘凤婷
审核 CHECK	安 丽	安 丽
审定 EXAMINED	赵 琼	赵 琼


会签 CONTER-SIGNATURE		
建筑: ARCH.	给排水: PLUM.	电气: ELEC.
结构: STRU.	暖通: MECH.	

建设单位 CLIENT	广州城建职业学院
项目名称 PROJECT	广州城建职业学院佛冈校区
工规证项目名称 PP PROJECT	
子项名称 SUB-PROJECT	物流实训中心


图名 TITLE	屋面层平面图
-------------	--------

工程编号: PROJECT NO.	21设JZ01-003	设计阶段: PHASE	报建图
专业: SPECIALTY	建筑	图号: DWG. NO.	J-P-02
日期: DATE	2026. 07	版本号: REVISION	第1版


图纸版权属广东中人工程设计有限公司所有，未经许可，他人不得翻印复制作为其他工程之用

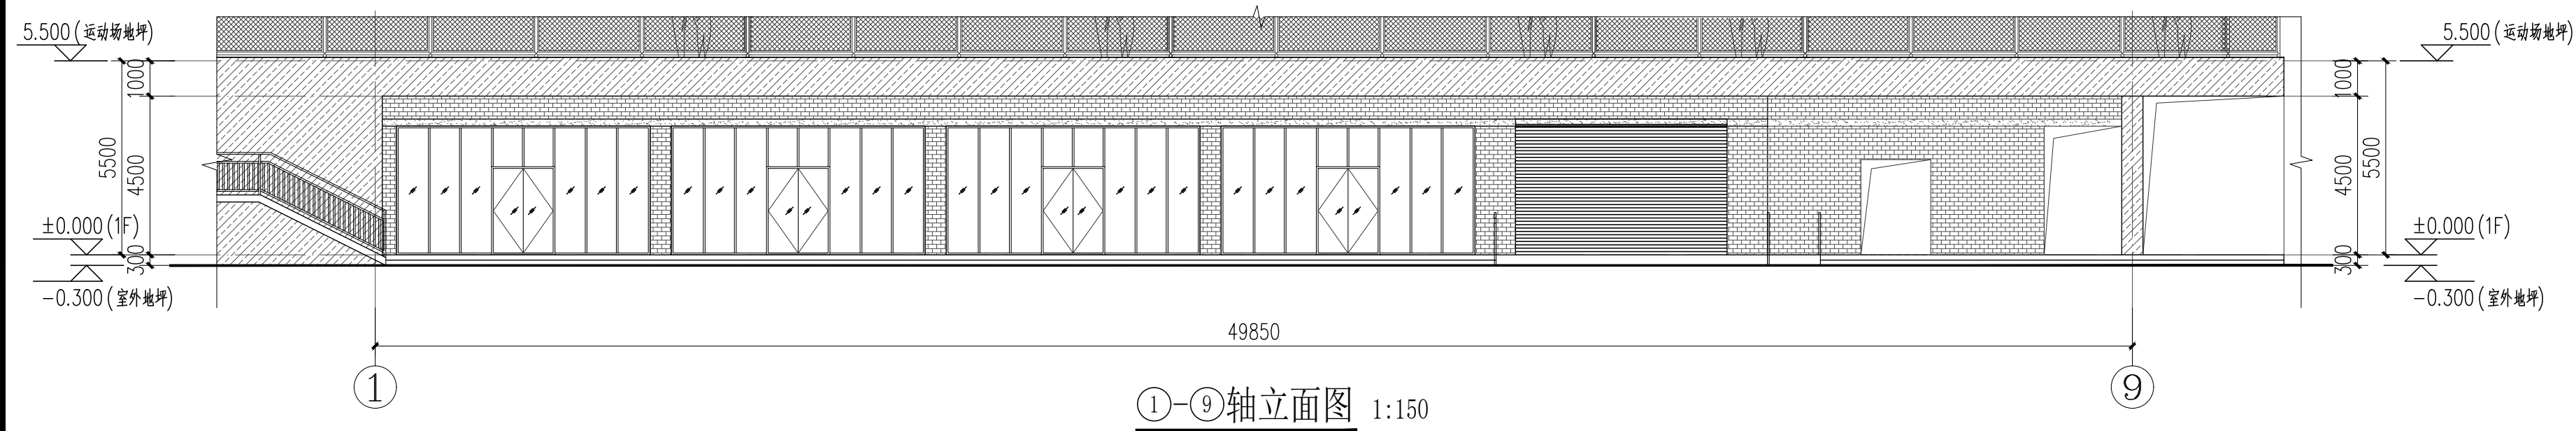


①-⑨轴立面图 1:150

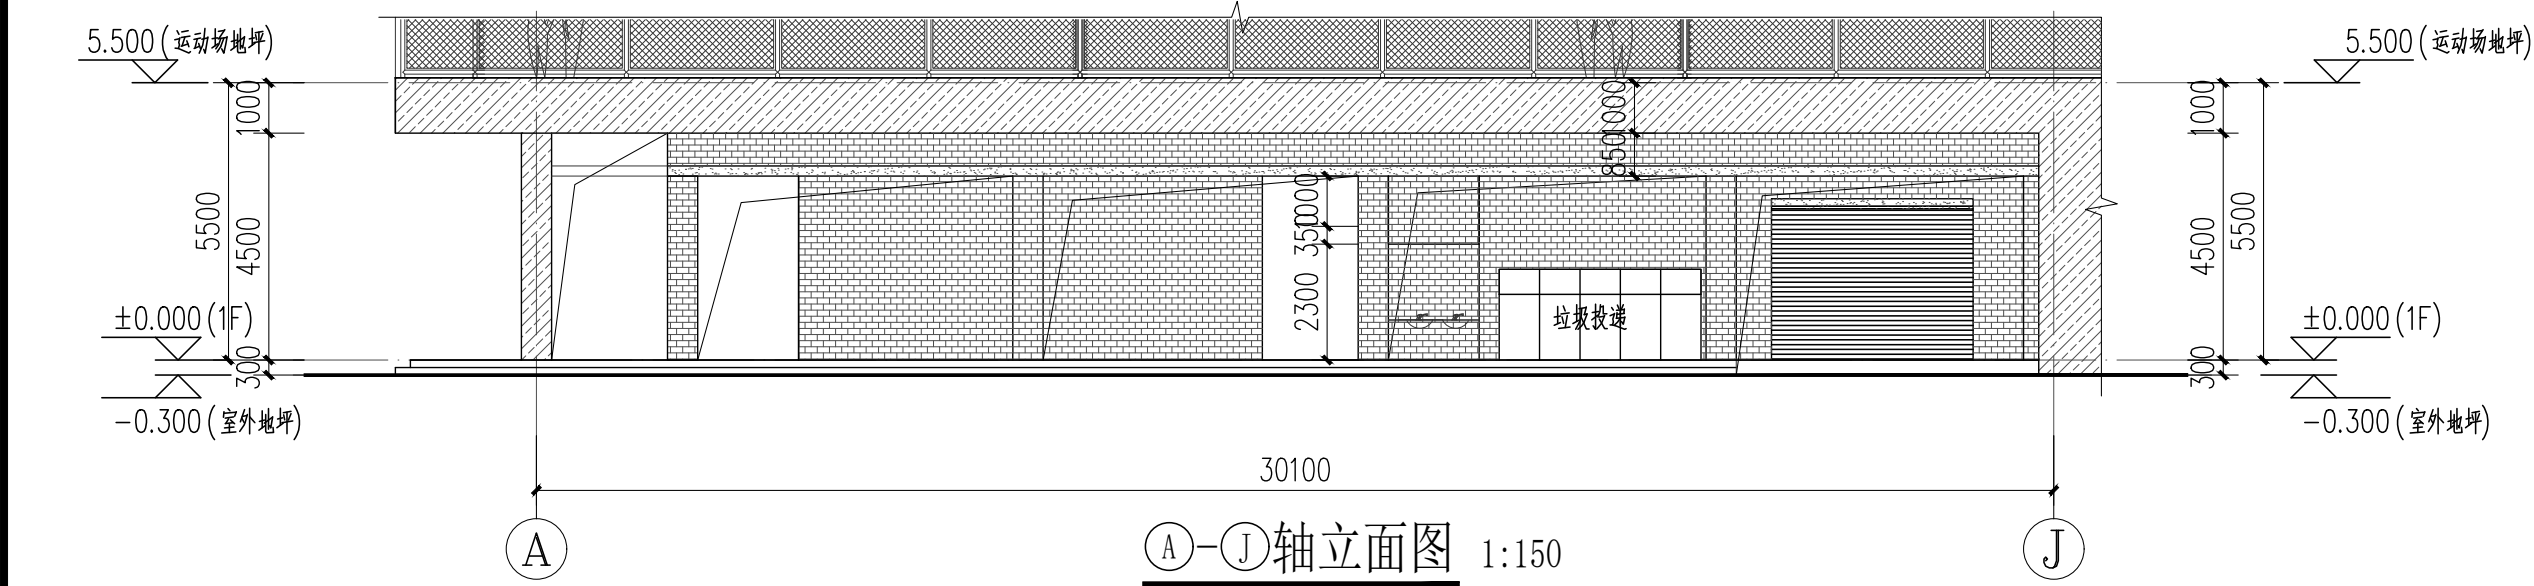


①-⑨轴立面图 1:150

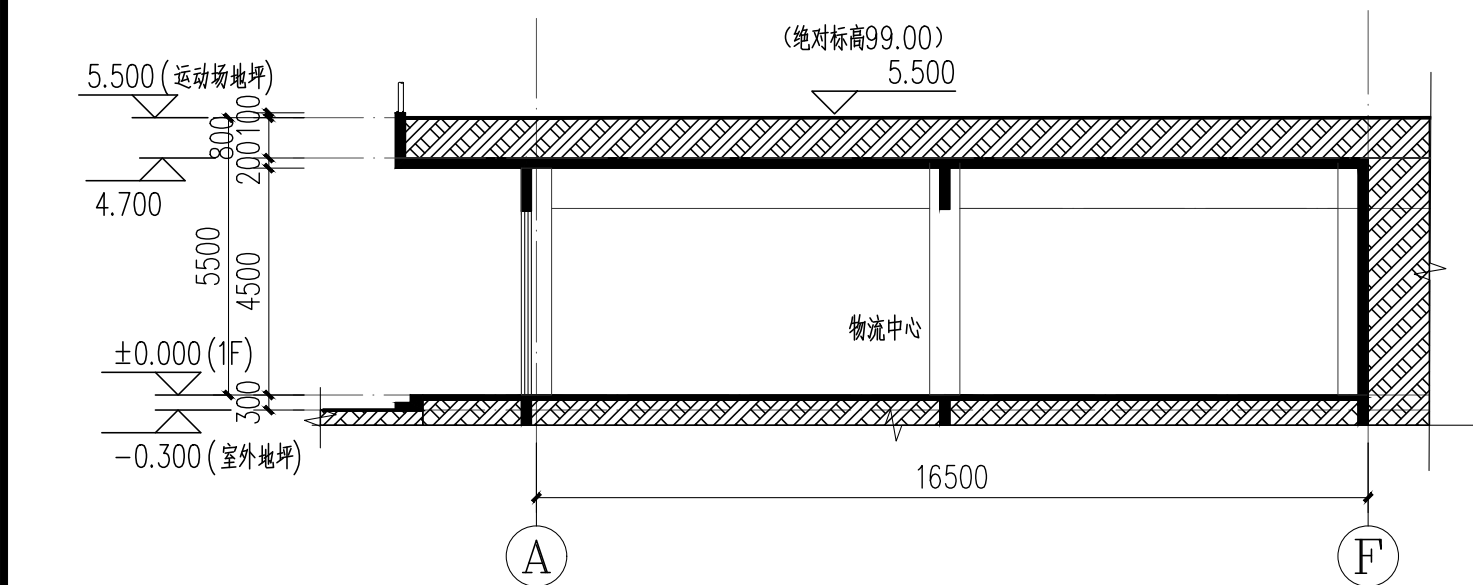

1-1剖面图 1:150

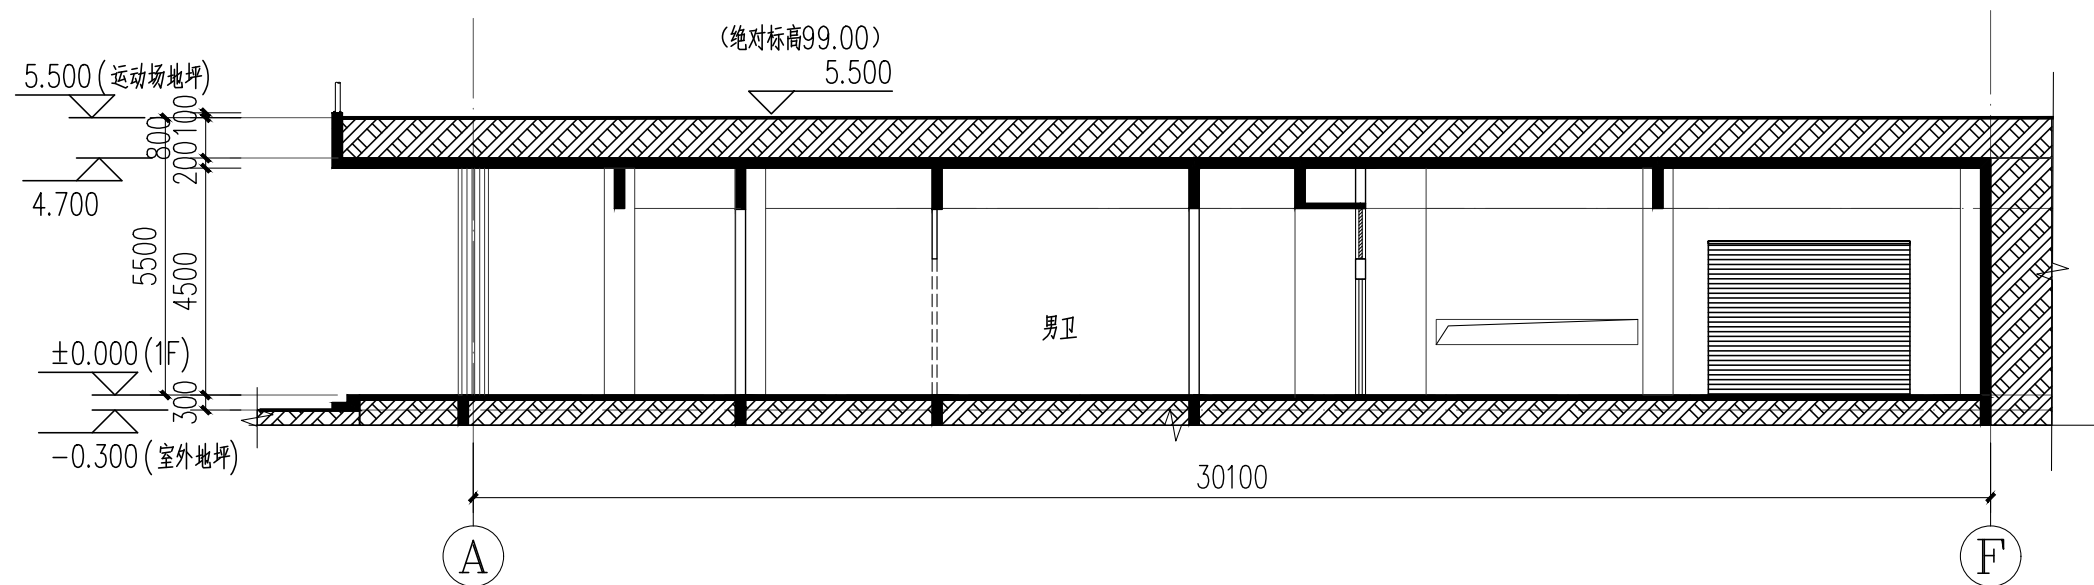

2-2剖面图 1:150

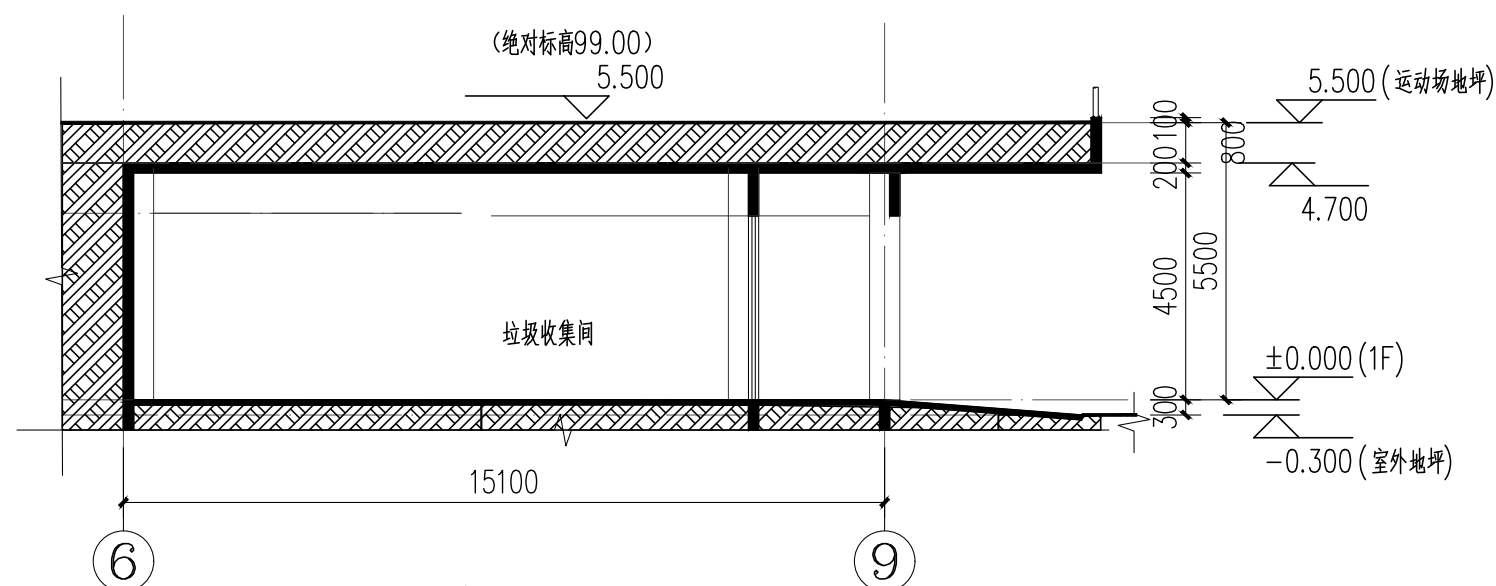

3-3剖面图 1:150

说明 NOTES

图例

- 145X45红棕色外墙砖
- 145X45深灰色外墙砖
- 浅黄色真石漆

广东中人工程设计有限公司

GUANGDONG ZONELAND ENGINEERING DESIGN CO., LTD.
地址: 广州市天河区临江大道787号金融城天际广场C座910单元
电话: +86-020-38492556 邮编: 510655
□ 建筑工程甲级设计证书号: A144014409
□ 人防工程乙级设计证书号: A244014406
□ 风景园林工程设计专项乙级证书号: A244014406

设计签署 DESIGN SIGNATURE

项目负责人 PROJECT DIRECTOR	李皓超	李皓超
专业负责人 CHIEF. ENG.	李皓超	李皓超
设计 DESIGN	陈可茵	陈可茵
制图 DRAW	陈可茵	陈可茵
方案 CONCEPT	陈可茵	陈可茵
校对 PROOF	刘凤婷	刘凤婷
审核 CHECK	安 丽	安 丽
审定 EXAMINED	赵 琼	赵 琼

会签 CONTER-SIGNATURE

建筑: ARCH.	给排水: PLUM.	电气: ELEC.
结构: STRU.	暖通: MECH.	

建设单位 CLIENT	广州城建职业学院
项目名称 PROJECT	广州城建职业学院佛冈校区
工规证项目名称 PP PROJECT	
子项名称 SUB-PROJECT	物流实训中心

图名 TITLE	①-⑨轴立面图 ①-⑨轴立面图 1-1剖面图 2-2剖面图 3-3剖面图
-------------	---

工程编号: PROJECT NO.	21设JZ01-003	设计阶段: PHASE	报建图
专业: SPECIALTY	建筑	图号: DWG. NO.	J-L-01
日期: DATE	2026. 07	版本号: REVISION	第1版

图纸版权归广东中人工程设计有限公司所有, 未经许可, 他人不得翻印复制作为其他工程之用