




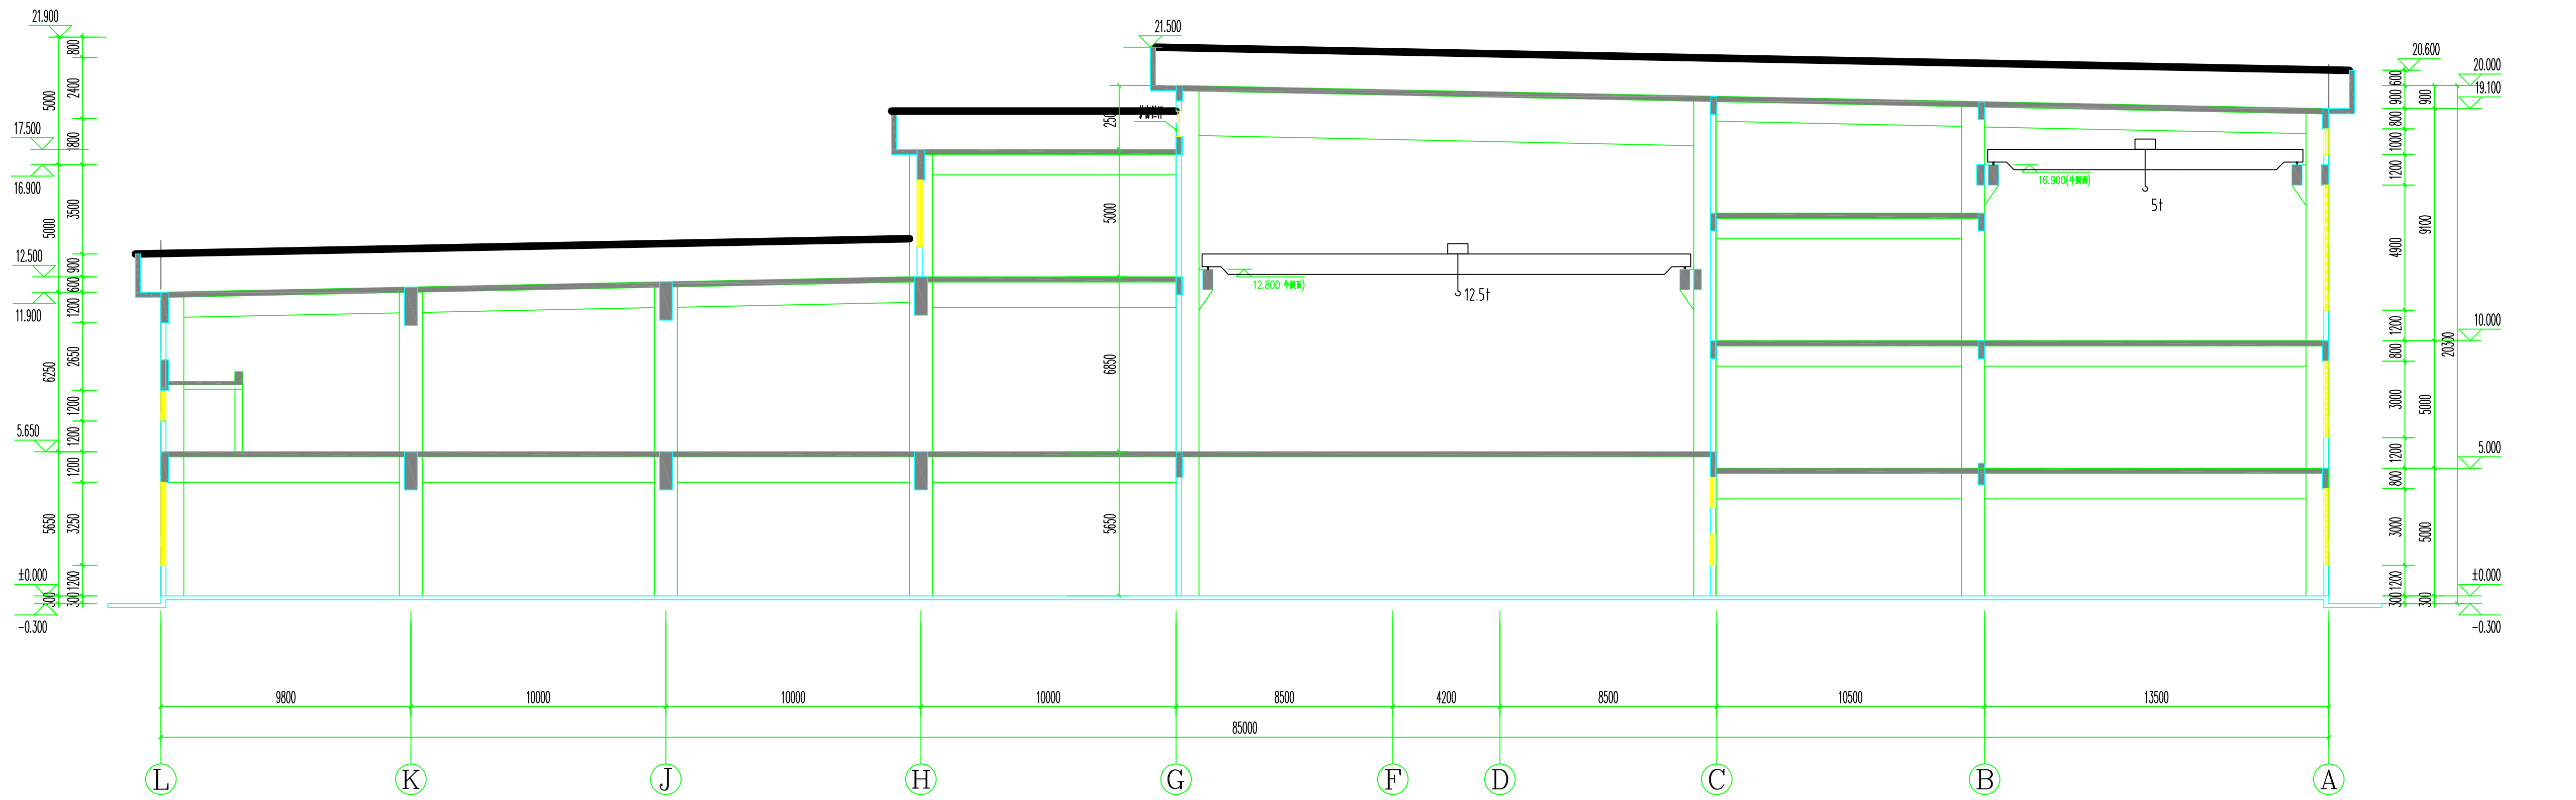

1-1剖面图 1:150

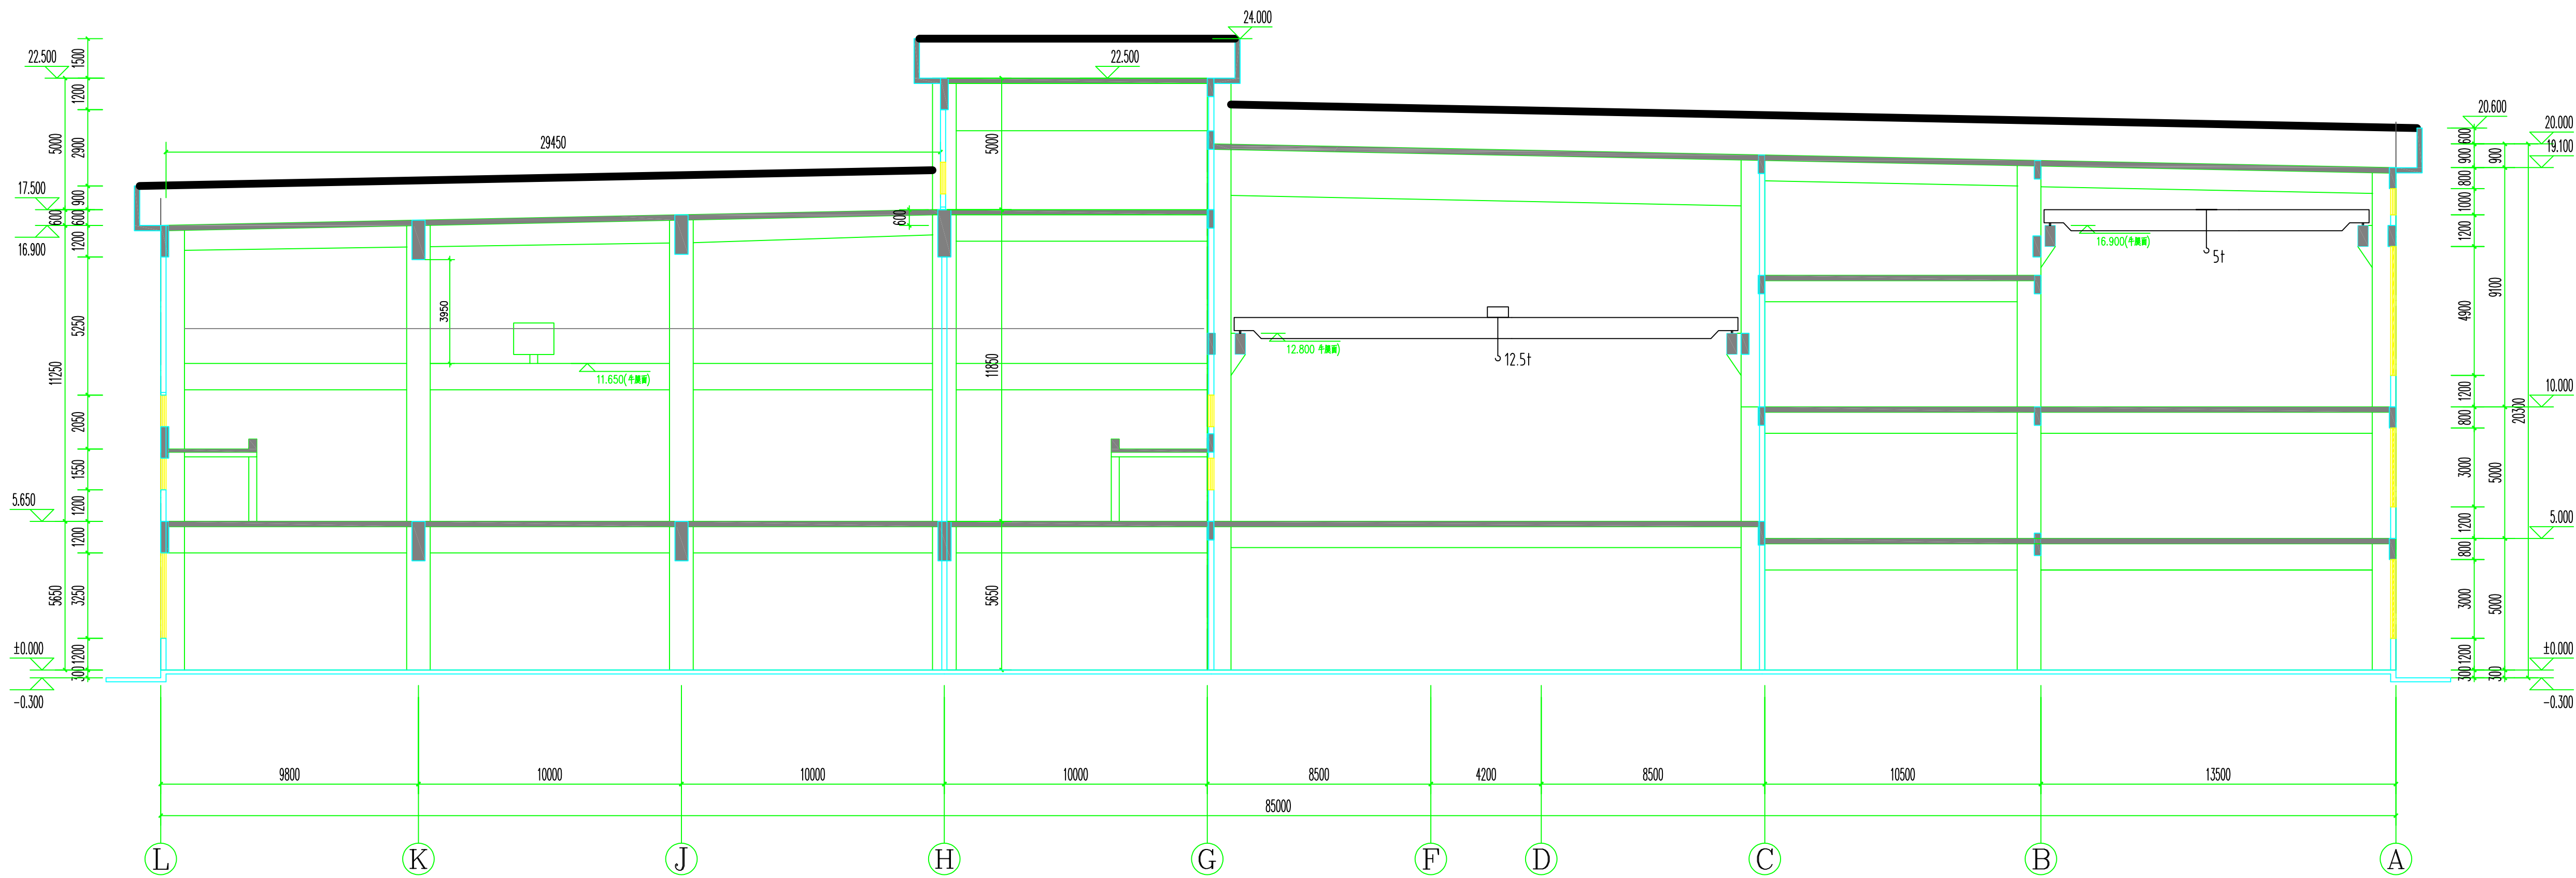

2-2剖面图 1:150

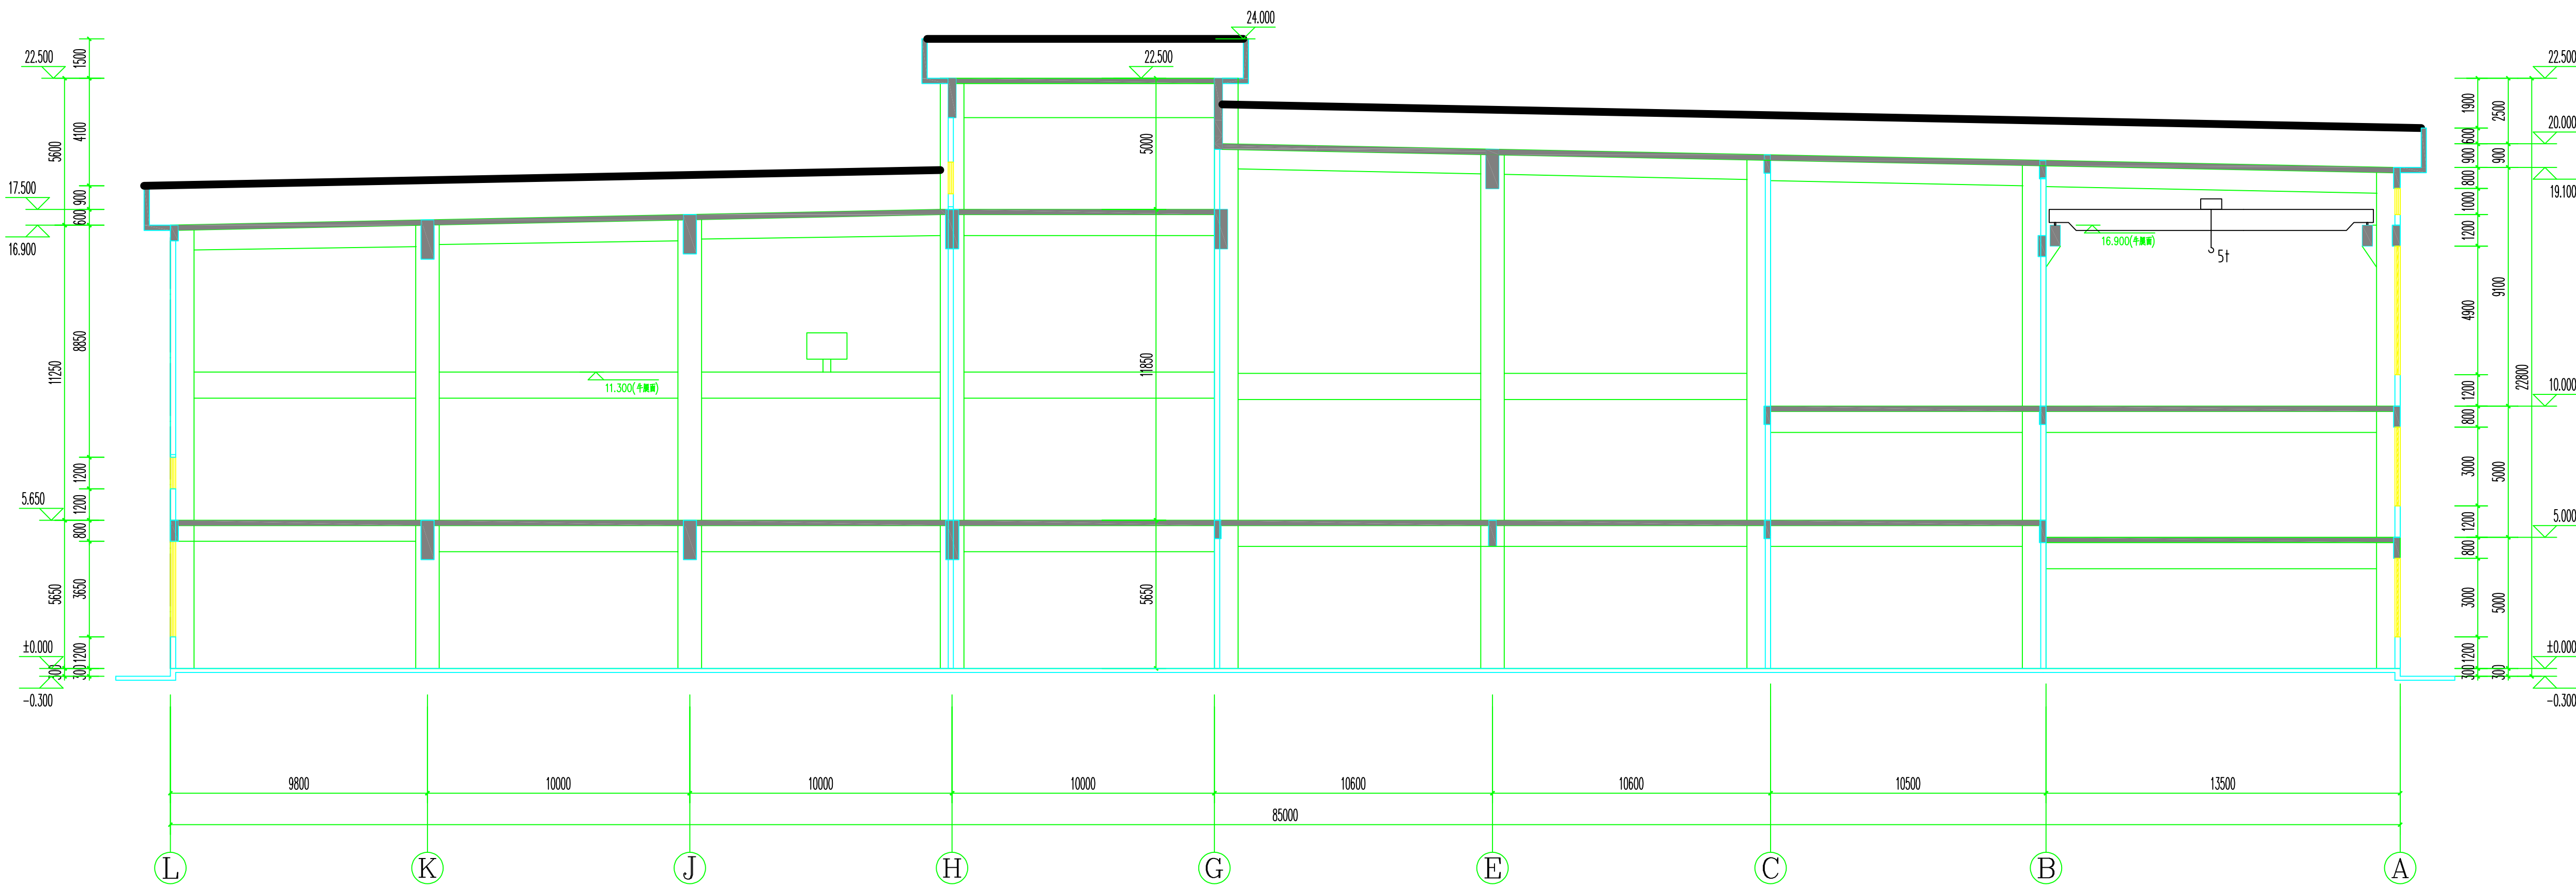


3-3剖面图 1:150

附 注

- 1.不可参照其他(类似)工程建筑尺寸,所有尺寸均须通过结构确定,在结构图不得更改,错漏、遗漏或复制文字均须按资料。
- 2.凡施工图设计内容均须通过结构、建筑、给排水等部门及审图公司审核后方可实施。

注:

Note:

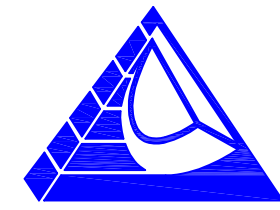

HONG YU
广东鸿宇建筑与工程设计顾问有限公司
HONG YU ARCHITECTURAL & ENGINEERING
DESIGNING CONSULTANTS LTD

城乡规划	甲级	编号	粤咨规甲字第2246503
建筑工程	甲级	编号	A144001027
市政基础设施工程	甲级	编号	E244002018
风景园林	乙级	编号	A244001124
人防工程	乙级	编号	A244001124
岩土工程	乙级	编号	A244001124
岩土工程勘察	乙级	编号	E244005001
工程造价	乙级	编号	乙第222022010201

审 定	谢飞军	谢飞军
核 对	李俊刚	李俊刚
项目负责	李俊刚	李俊刚
专业负责	李俊刚	李俊刚
校 对	周琼飞	周琼飞
设 计	谢平	谢平

建设单位	科惠(佛冈)电路有限公司
建设地点	清远市佛冈县
工程名称	科惠(佛冈)电路有限公司
子项——单体名称	新建厂房工程
图 名	主厂房
设计号	HY2026-QY005
图别	报建
图号	18
版次	
日期	2026.06