



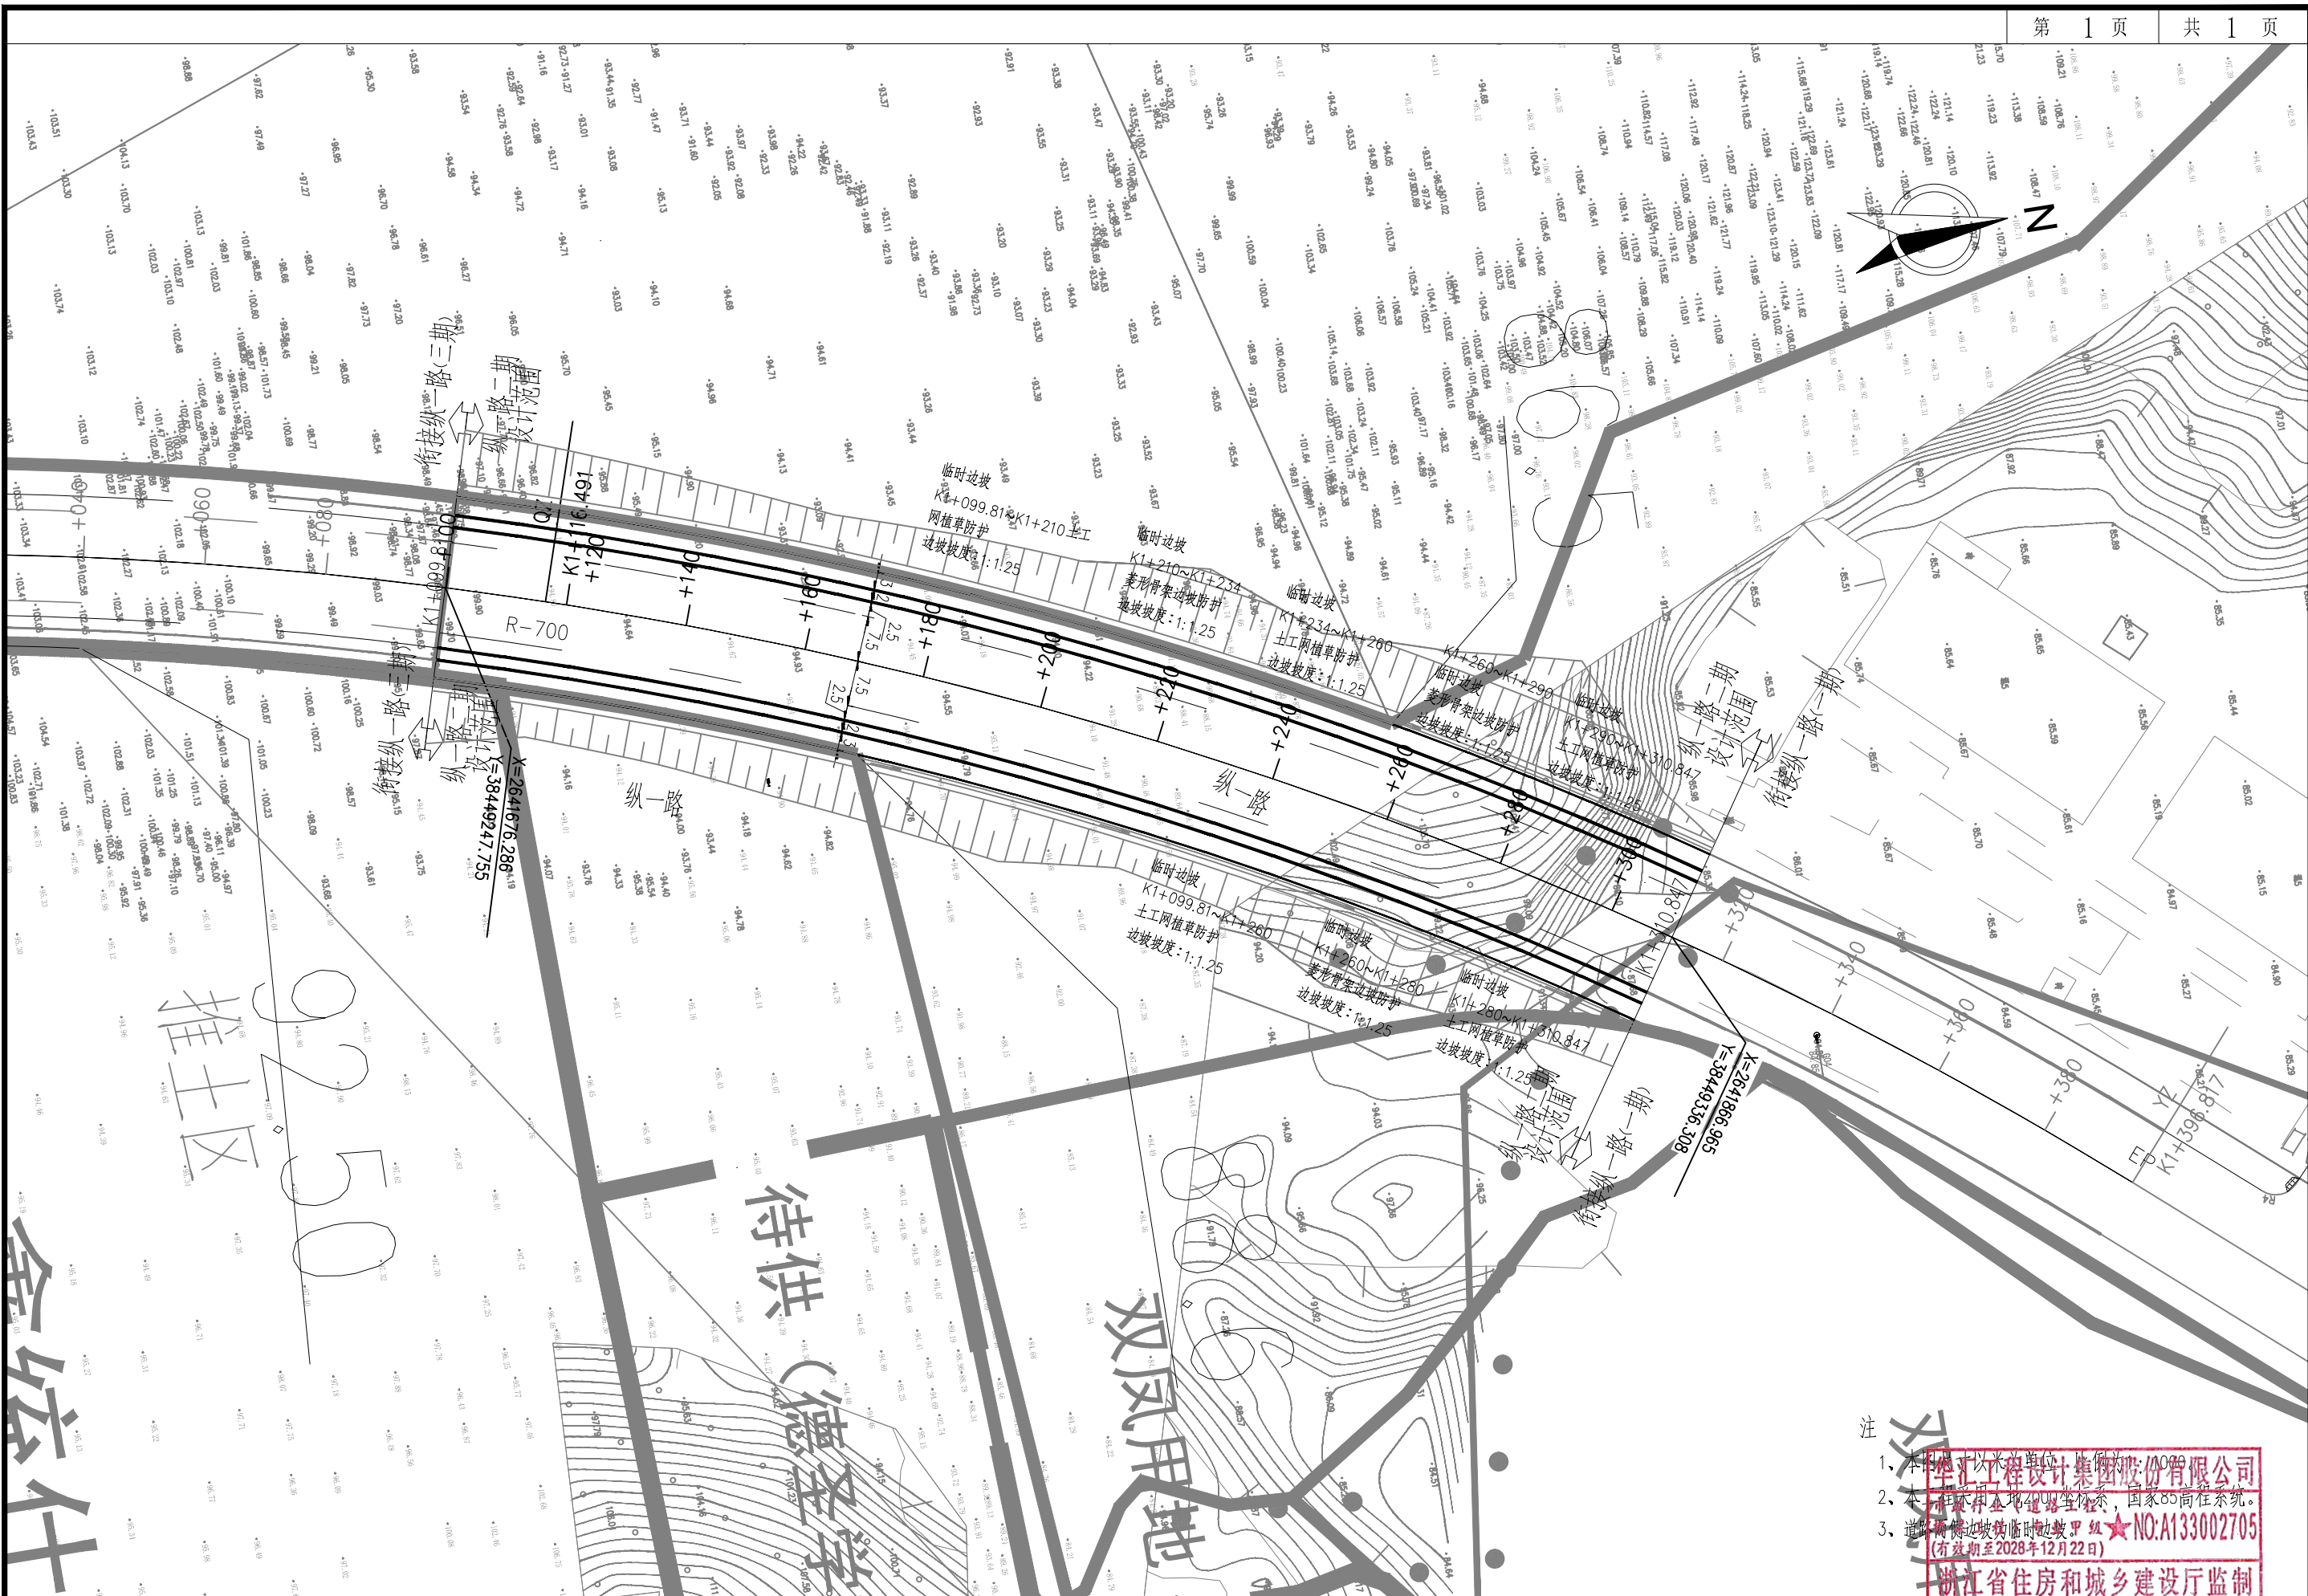

注
1、本图尺寸以米为单位，比例尺为 1:1000。
2、本图采用《工程制图标准》，国家85高程系统。
3、道路两侧边坡临时边坡等级为 A 级。
浙江省住房和城乡建设厅监制

 华汇工程设计集团股份有限公司 HUAHUI ENGINEERING DESIGN GROUP CO., LTD	设计证书编号 A133002705	审 定	邢 渊	邢 渊	设计总负责	邢 渊	邢 渊	设 计	曾金贤	曾金贤	设计阶段	初步设计	建设单位	佛冈县创盈开发有限公司	图 名	道路平面总体设计图	项目编号	A01RB20220073
		审 核	邢 渊	邢 渊	专业负责人	赵文剑	赵文剑	校 对	尹国凤	尹国凤	出图日期	2022. 05	项目名称	城乡融合发展实验区佛冈县产业园区基础设施配套建设项目（第一期）之 城西科技园纵一路二期			图 号	DL-03

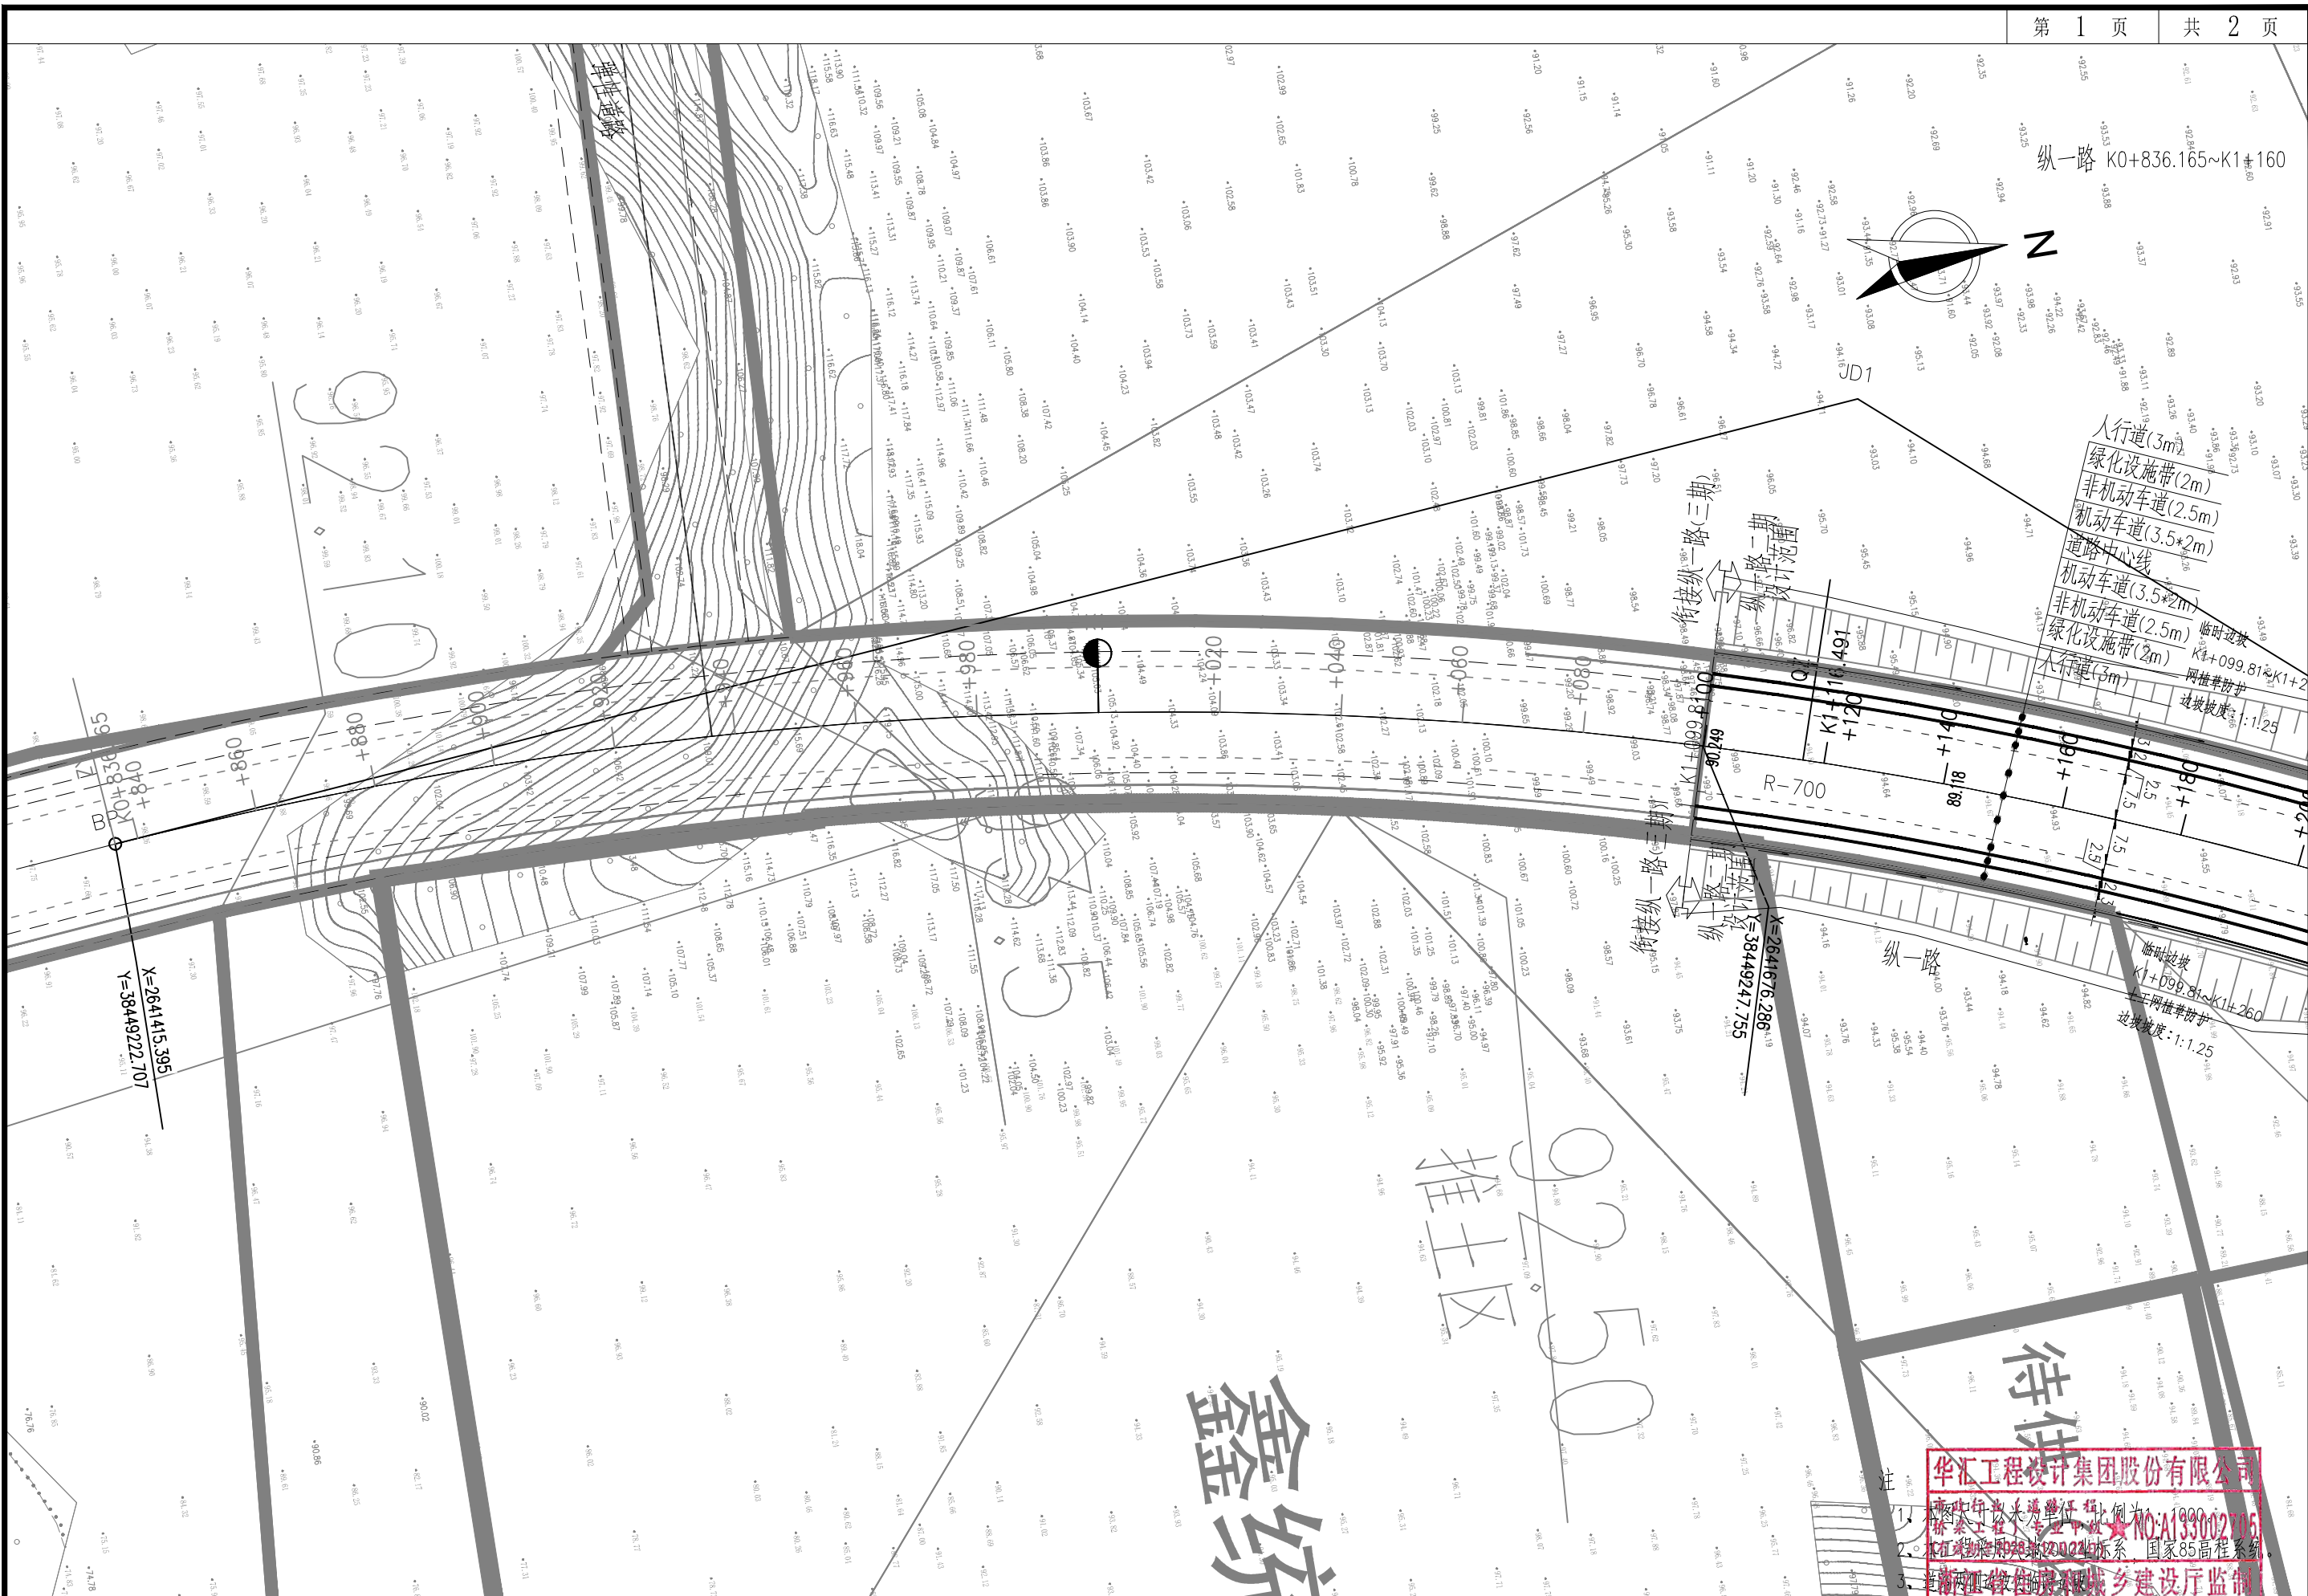


华汇工程设计集团股份有限公司
设计证书编号
A133002705
浙江省住房和城乡建设厅监制

审 核	邢渊	邢渊	邢渊	设计总负责	邢渊	设计	曾金贤	设计阶段	初步设计	建设单位	佛冈县创盈开发有限公司	图 名	道路平面设计图	项目编号	A01RB20220073
审 定	邢渊	邢渊	邢渊	专业负责人	赵文剑	校 对	尹国凤	出图日期	2022. 05	项目名称	城乡融合发展实验区佛冈县产业园区基础设施配套建设项目（第一期）之 城西科技园纵一路二期	图 号	DL-04-01	项目	A01RB20220073



注
1、本图设计单位为华汇工程设计集团股份有限公司，比例尺为1:1000。
2、本图设计单位为华汇工程设计集团股份有限公司，比例尺为1:1000。
3、本图设计单位为华汇工程设计集团股份有限公司，比例尺为1:1000。

 华汇工程设计集团股份有限公司 HUAHUI ENGINEERING DESIGN GROUP CO., LTD	设计证书编号 A133002705	审 定	邢 渊	邢 渊	设计总负责	邢 渊	邢 渊	设 计	曾金贤	曾金贤	设计阶段	初步设计	建设单位	佛冈县创盈开发有限公司	图 名	道路平面设计图	项目编号	A01RB20220073
		审 核	邢 渊	邢 渊	专业负责人	赵文剑	赵文剑	校 对	尹国凤	尹国凤	出图日期	2022. 05	项目名称	城乡融合发展实验区佛冈县产业园区基础设施配套建设项目（第一期）之城西科技园纵一路二期			图 号	DL-04-02

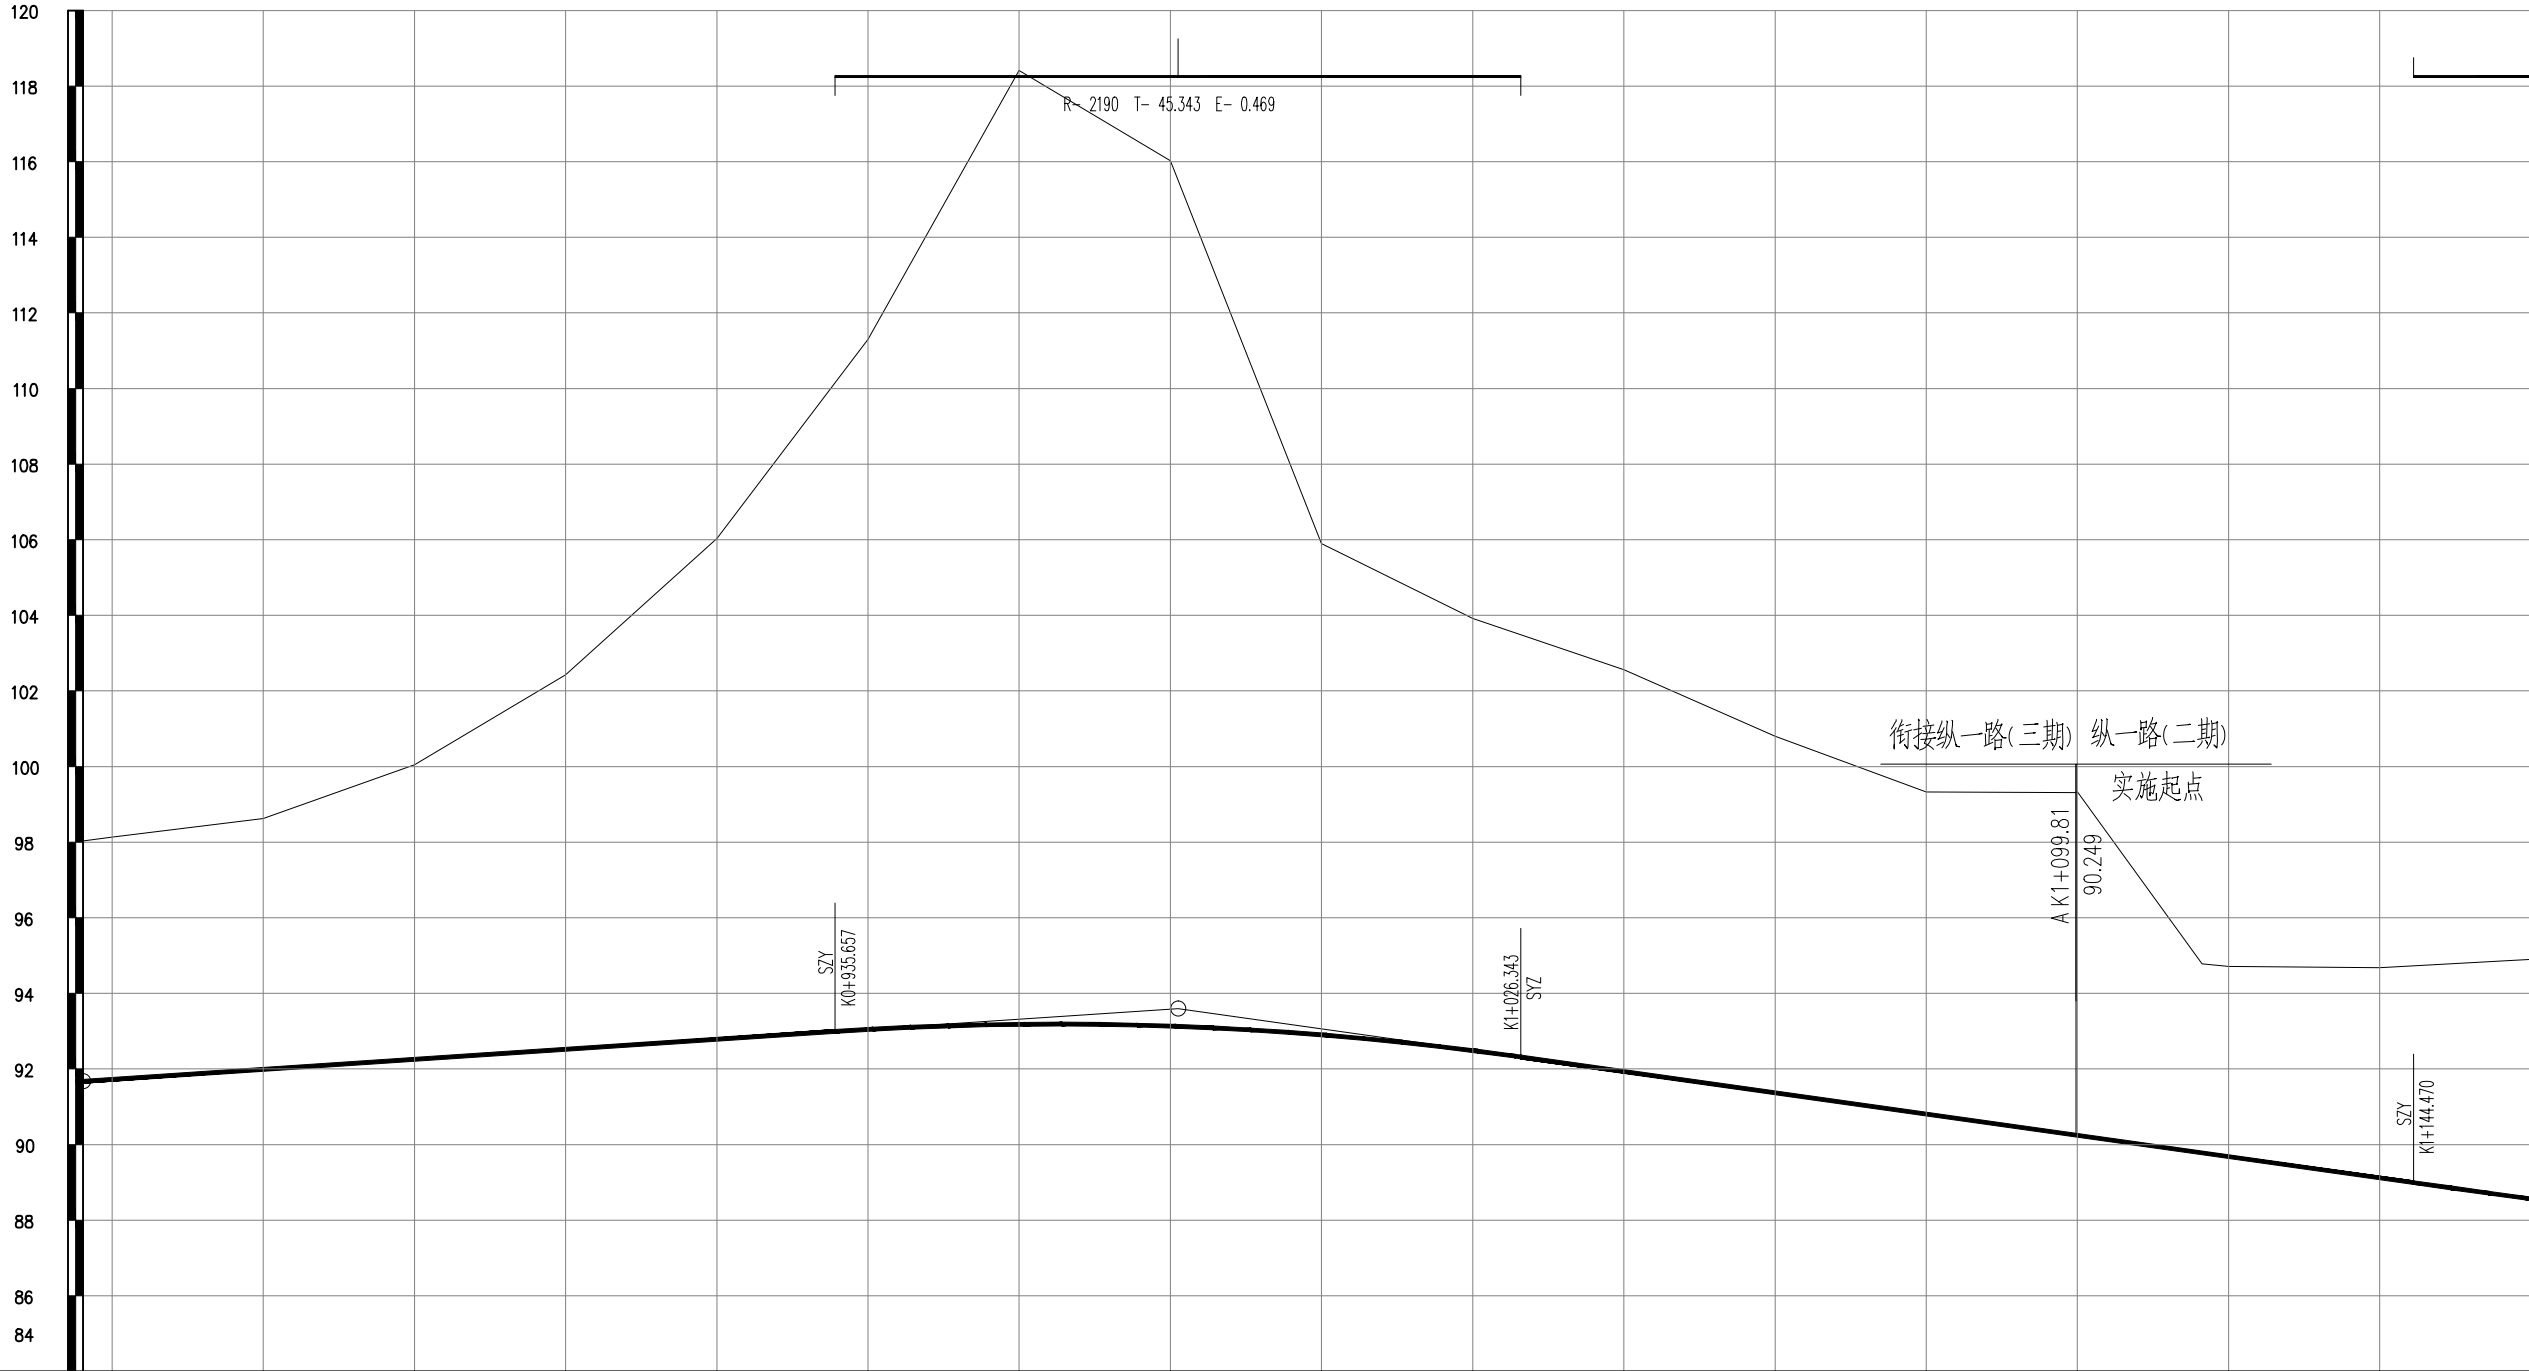

设计高程(m)	91.674	91.990	92.255	92.520	92.785	93.046	93.180	93.132	92.901	92.487	91.933	91.370	90.807	90.249	89.780	89.681	89.118	88.564
地面高程(m)	98.838	98.627	100.045	102.425	106.034	111.303	118.413	116.028	105.894	103.920	102.566	100.799	99.330	98.395	94.781	94.710	94.677	94.895
填挖高度(m)	-6.456	-6.637	-7.790	-9.905	-13.249	-18.257	-25.233	-22.896	-12.993	-11.433	-10.633	-9.429	-8.523	-9.004	-5.001	-5.029	-5.559	-6.331
坡度(%)坡长(m)	91.674	1.326 144.835 +981 93.594 -2.815 179.000(209.000)																
直线及平曲线	JD1 1-45° 53' 24" (Y) R-700																	
里程桩号	K0+835.65	+860	+880	+920	+940	+960	+980	K1	+020	+040	+060	+080	+099.810	市政行业（道路工程、桥梁工程）专业甲级★NO:A133 有效期至2028年12月22日 浙江省住房和城乡建设厅				

华汇工程设计集团股份有限公司

市政行业(道路工程、桥梁工程)专业甲级★NO:A133002705

有效期至2028年12月22日

浙江省住房和城乡建设厅监制



华汇工程设计集团股份有限公司

HUAHUI ENGINEERING DESIGN GROUP CO.,LTD

设计证书编号 A133002705

审 定

审 核

邢渊

邢渊

邢渊

邢渊

设计总负责

专业负责人

邢渊

赵文剑

邢渊

赵文剑

设 计

校 对

曾金贤

尹国凤

曾金贤

尹国凤

设计阶段

出图日期

初步设计

2022. 05

建设单位

项目名称

佛冈县创盈开发有限公司

城乡融合发展实验区佛冈县产业园区基础设施配套建设项目(第一期)之城西科技园纵一路二期

图 名

道路纵断面设计图


项目编号

图 号


A01RB20220073

DL-05-01

纵一路(二期)标准横断面
1:100

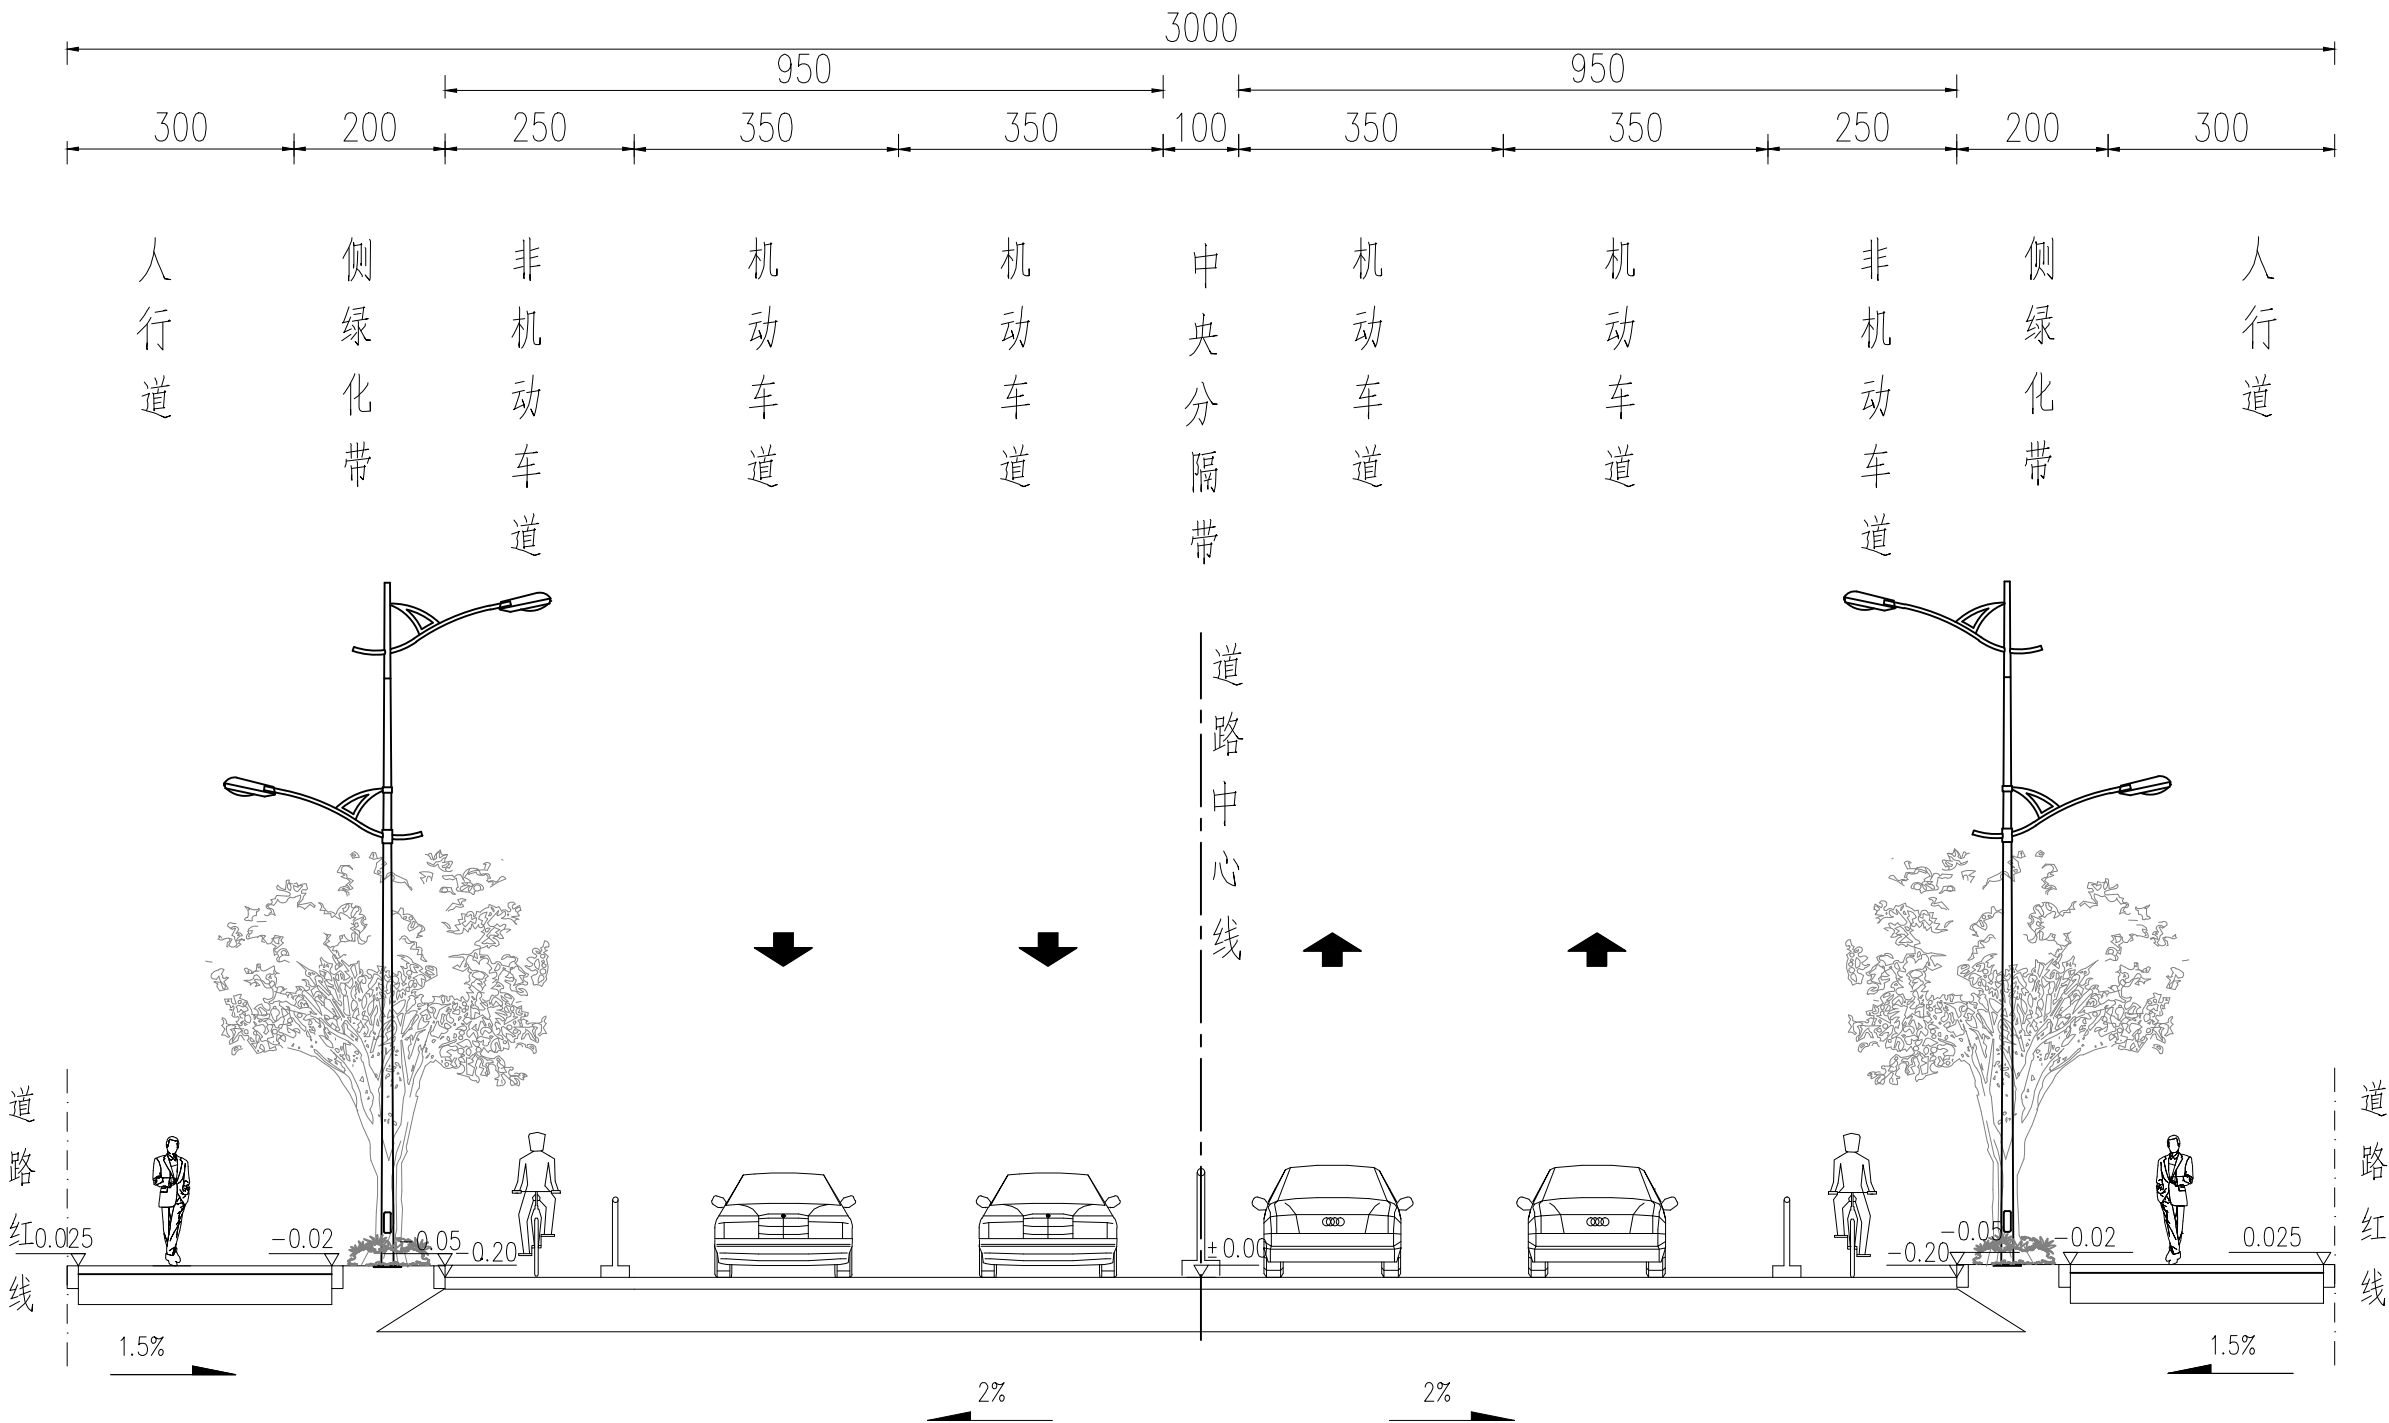

注
1. 本图尺寸除注明外均以mm计。
2. 绿化及路灯样式仅供参考,具体以相关专业为准。
华汇工程设计集团股份有限公司
NO: A133002705
(有效期至2028年12月22日)
浙江省住房和城乡建设厅监制

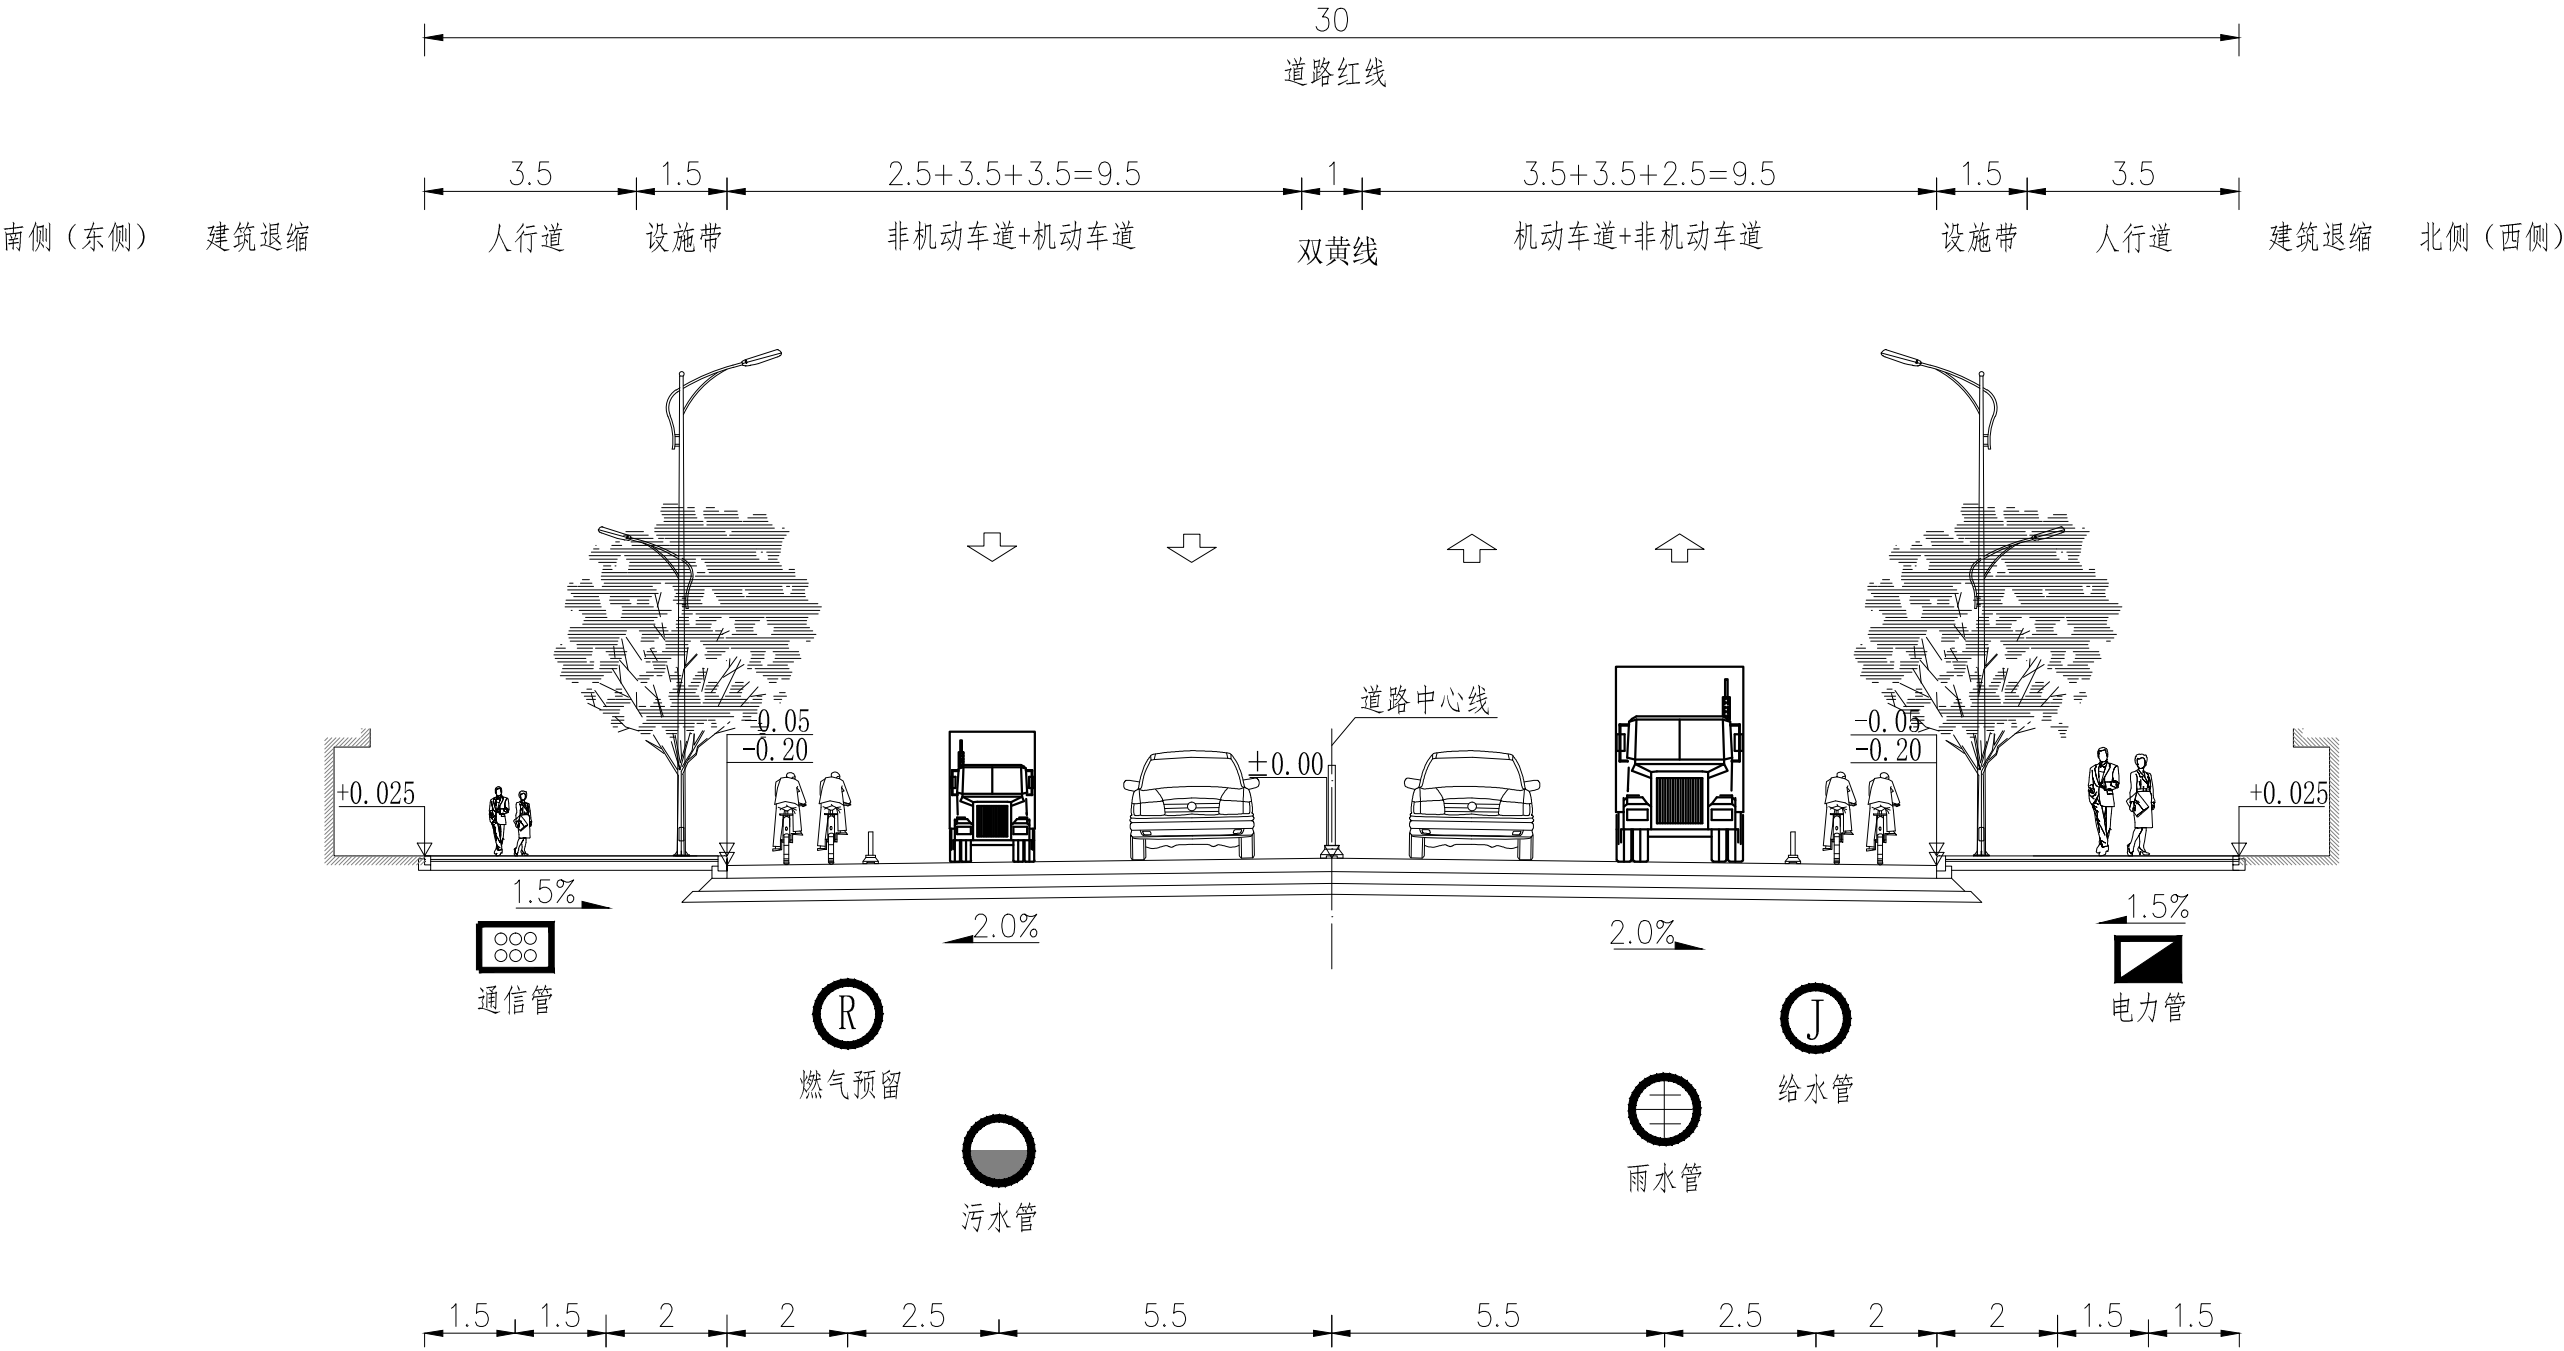

纵一路管线综合标准横断面图 1:150

说明:


- 1、本图尺寸单位除管径以毫米计外，其余均以米计；
- 2、本图比例为1:150。
- 3、燃气管为预留管位，不在本次实施范围。

图例:

- | | | | |
|---|-----|---|-----|
| ⊕ | 雨水管 | ▤ | 电缆沟 |
| ⊙ | 污水管 | ⊞ | 电信管 |
| ⊖ | 给水管 | Ⓡ | 燃气管 |

华汇工程设计集团股份有限公司
市政行业（道路工程、
桥梁工程）专业甲级★NO:A133002705
(有效期至2028年12月22日)
浙江省住房和城乡建设厅监制


华汇工程设计集团股份有限公司 HUAHUI ENGINEERING DESIGN GROUP CO.,LTD	设计证书编号 A133002705	审 定	左丽敏	设计总负责	邢渊	设 计	罗铭昌	设计阶段	初步设计	建设单位	佛冈县创盈开发有限公司	图 名	综合管线横断面图	项目编号	A01RB20220073
		审 核	杨征	专业负责人	杨征	校 对	廖玉芳	出图日期	2022. 05	项目名称	城乡融合发展实验区佛冈县产业园区基础设施配套建设项目（第一期）之城西科技园纵一路二期			图 号	GPS-03

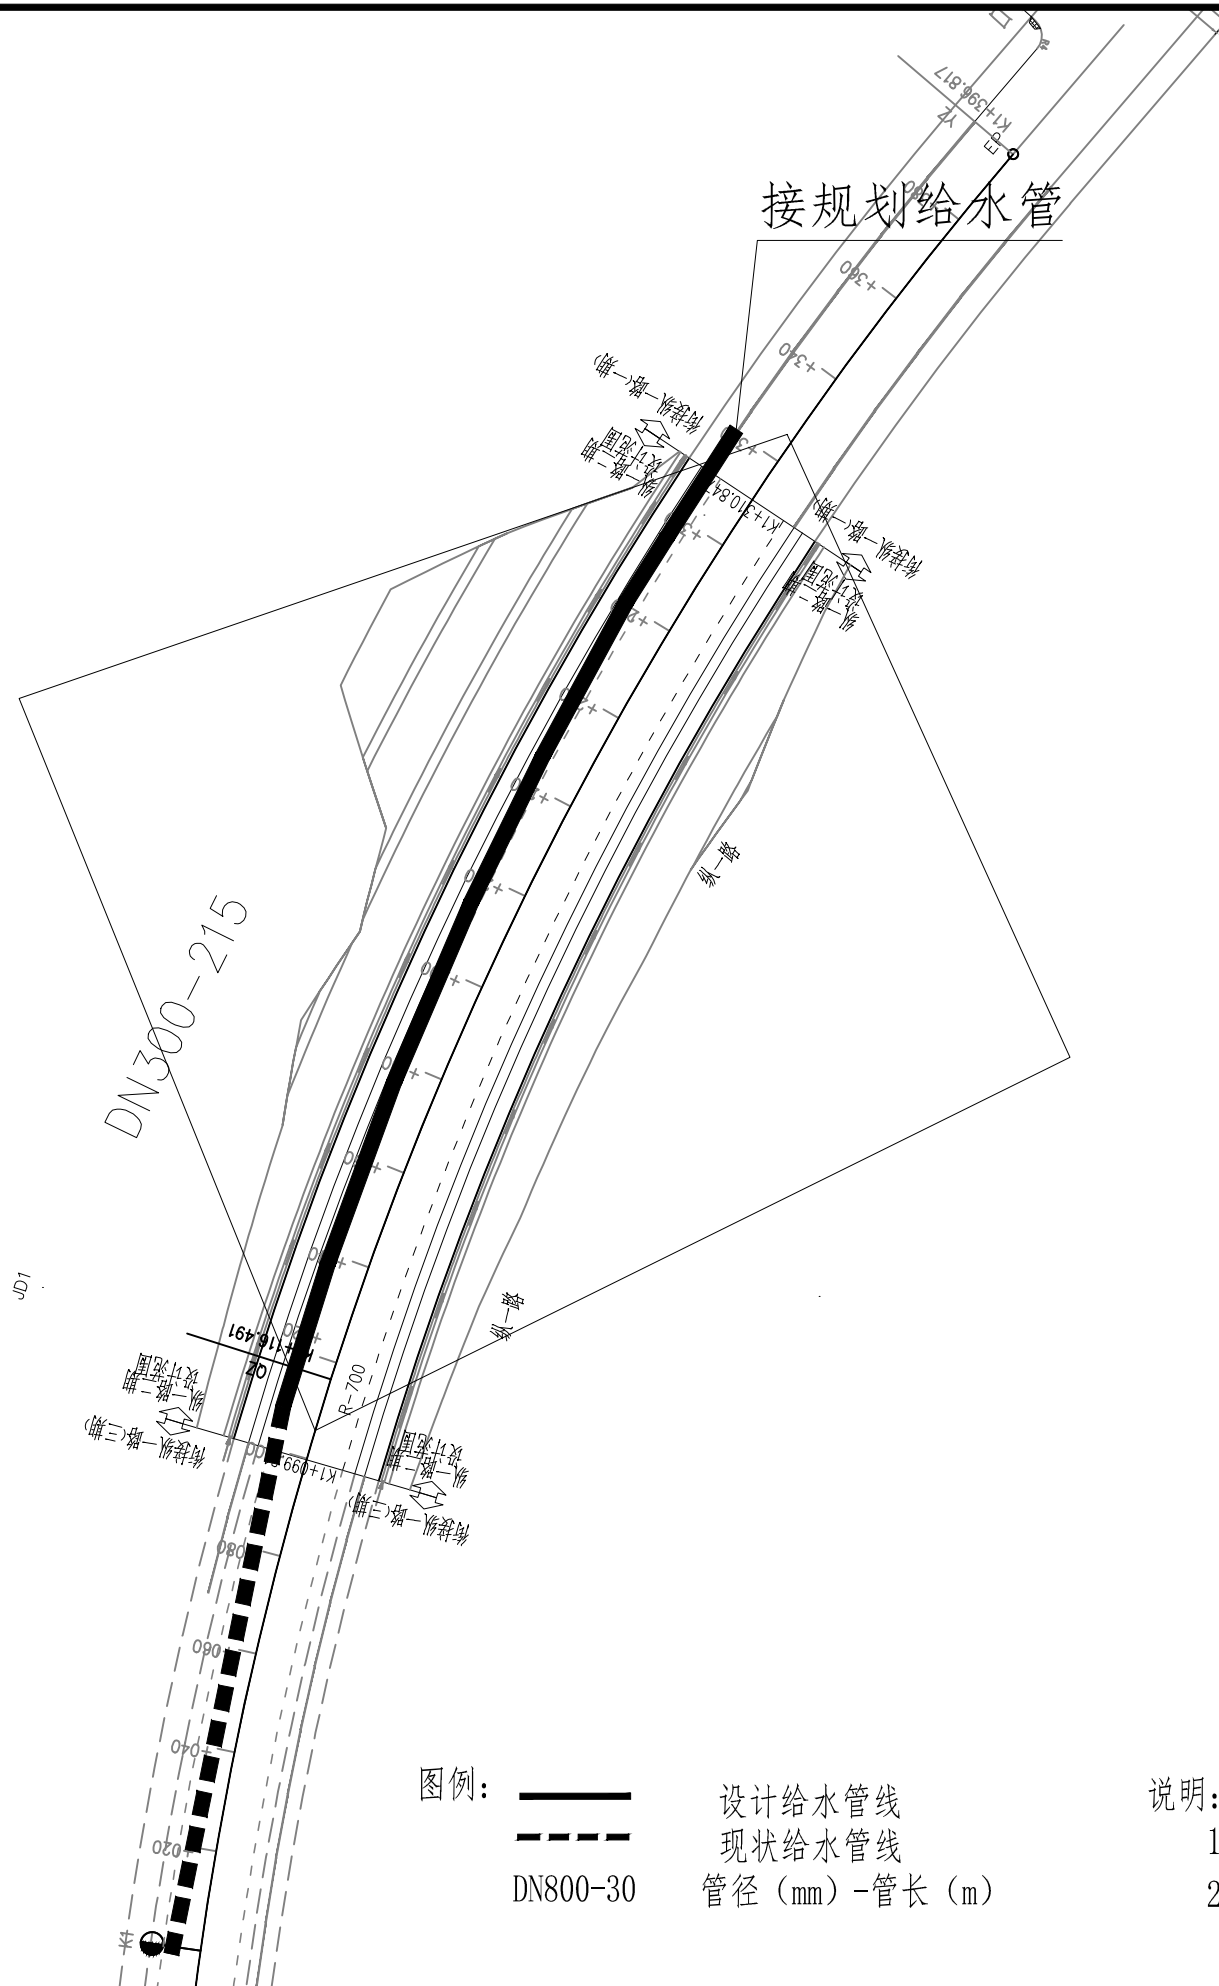

图例： ———— 设计给水管线
——— 现状给水管线
DN800-30 管径 (mm) - 管长 (m)

说明：
1. 本图尺寸除管径、井径以毫米计外，其余均以米计。
2. 本图平面比例为1:2500；本图高程系采用1985国家高程基准。
浙江省住房和城乡建设厅监制


 华汇工程设计集团股份有限公司 HUAHUI ENGINEERING DESIGN GROUP CO., LTD 设计证书编号 A133002705	审 定	左丽敏	设计总负责	邢洲	设 计	罗铭昌	设计阶段	初步设计	建设单位	佛冈县创盈开发有限公司	图 名	给水工程总平面图	项目编号	A01RB20220073
	审 核	杨征	专业负责人	杨征	校 对	廖玉芳	出图日期	2022.05	项目名称	城乡融合发展实验区佛冈县产业园区基础设施配套建设项目（第一期）之城西科技园纵一路二期		图 号	GPS-04	

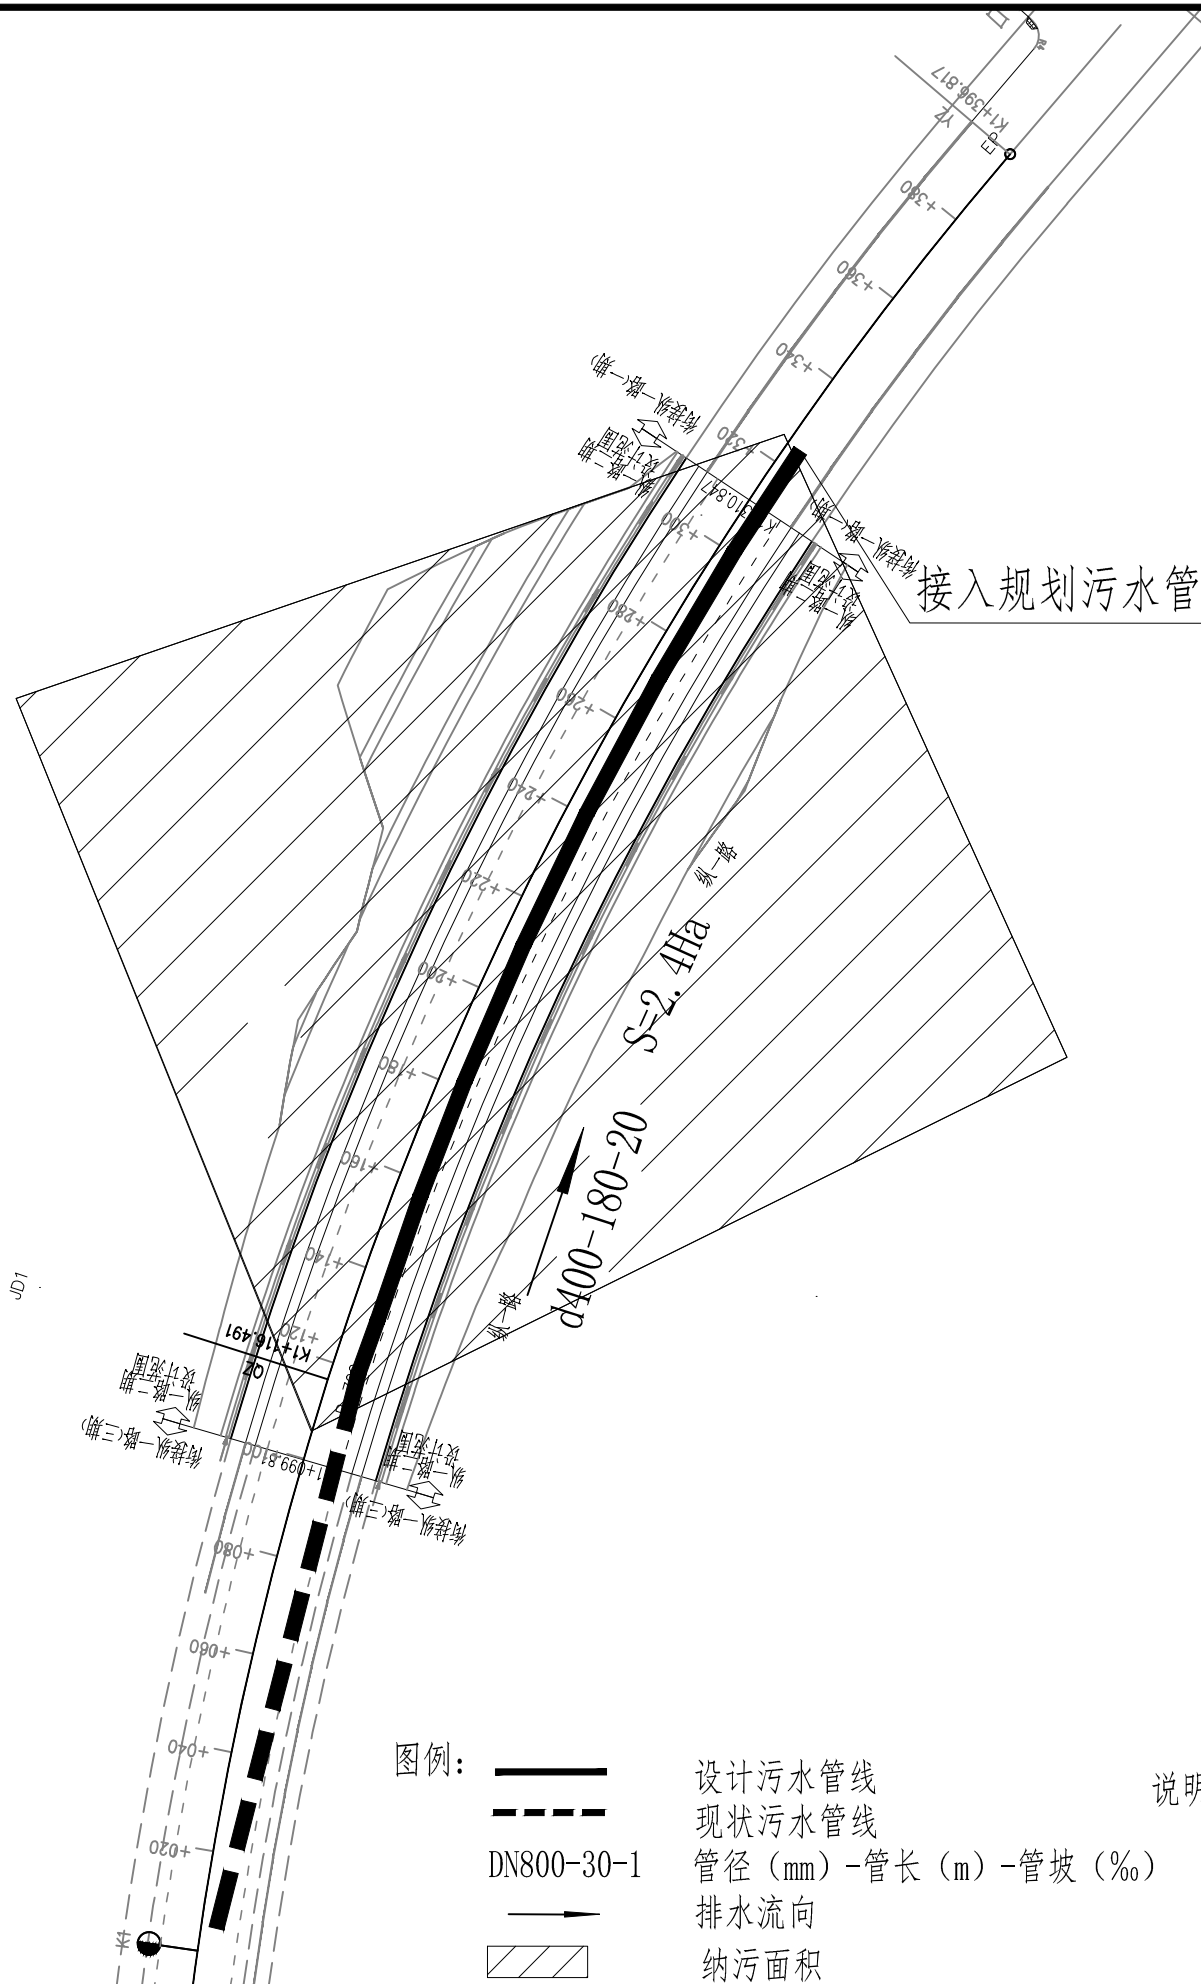

说明:

1. 本图尺寸除管径、井径以毫米计,其余均以米计。
2. 本图平面比例为1:2500;本图坐标系统采用2000国家大地坐标系,高程系采用1985国家高程基准。

华汇工程设计集团股份有限公司
市政行业(道路工程)专业甲级资质证书
证书编号: A133002705
(有效期至2028年12月22日)
浙江省住房和城乡建设厅监制

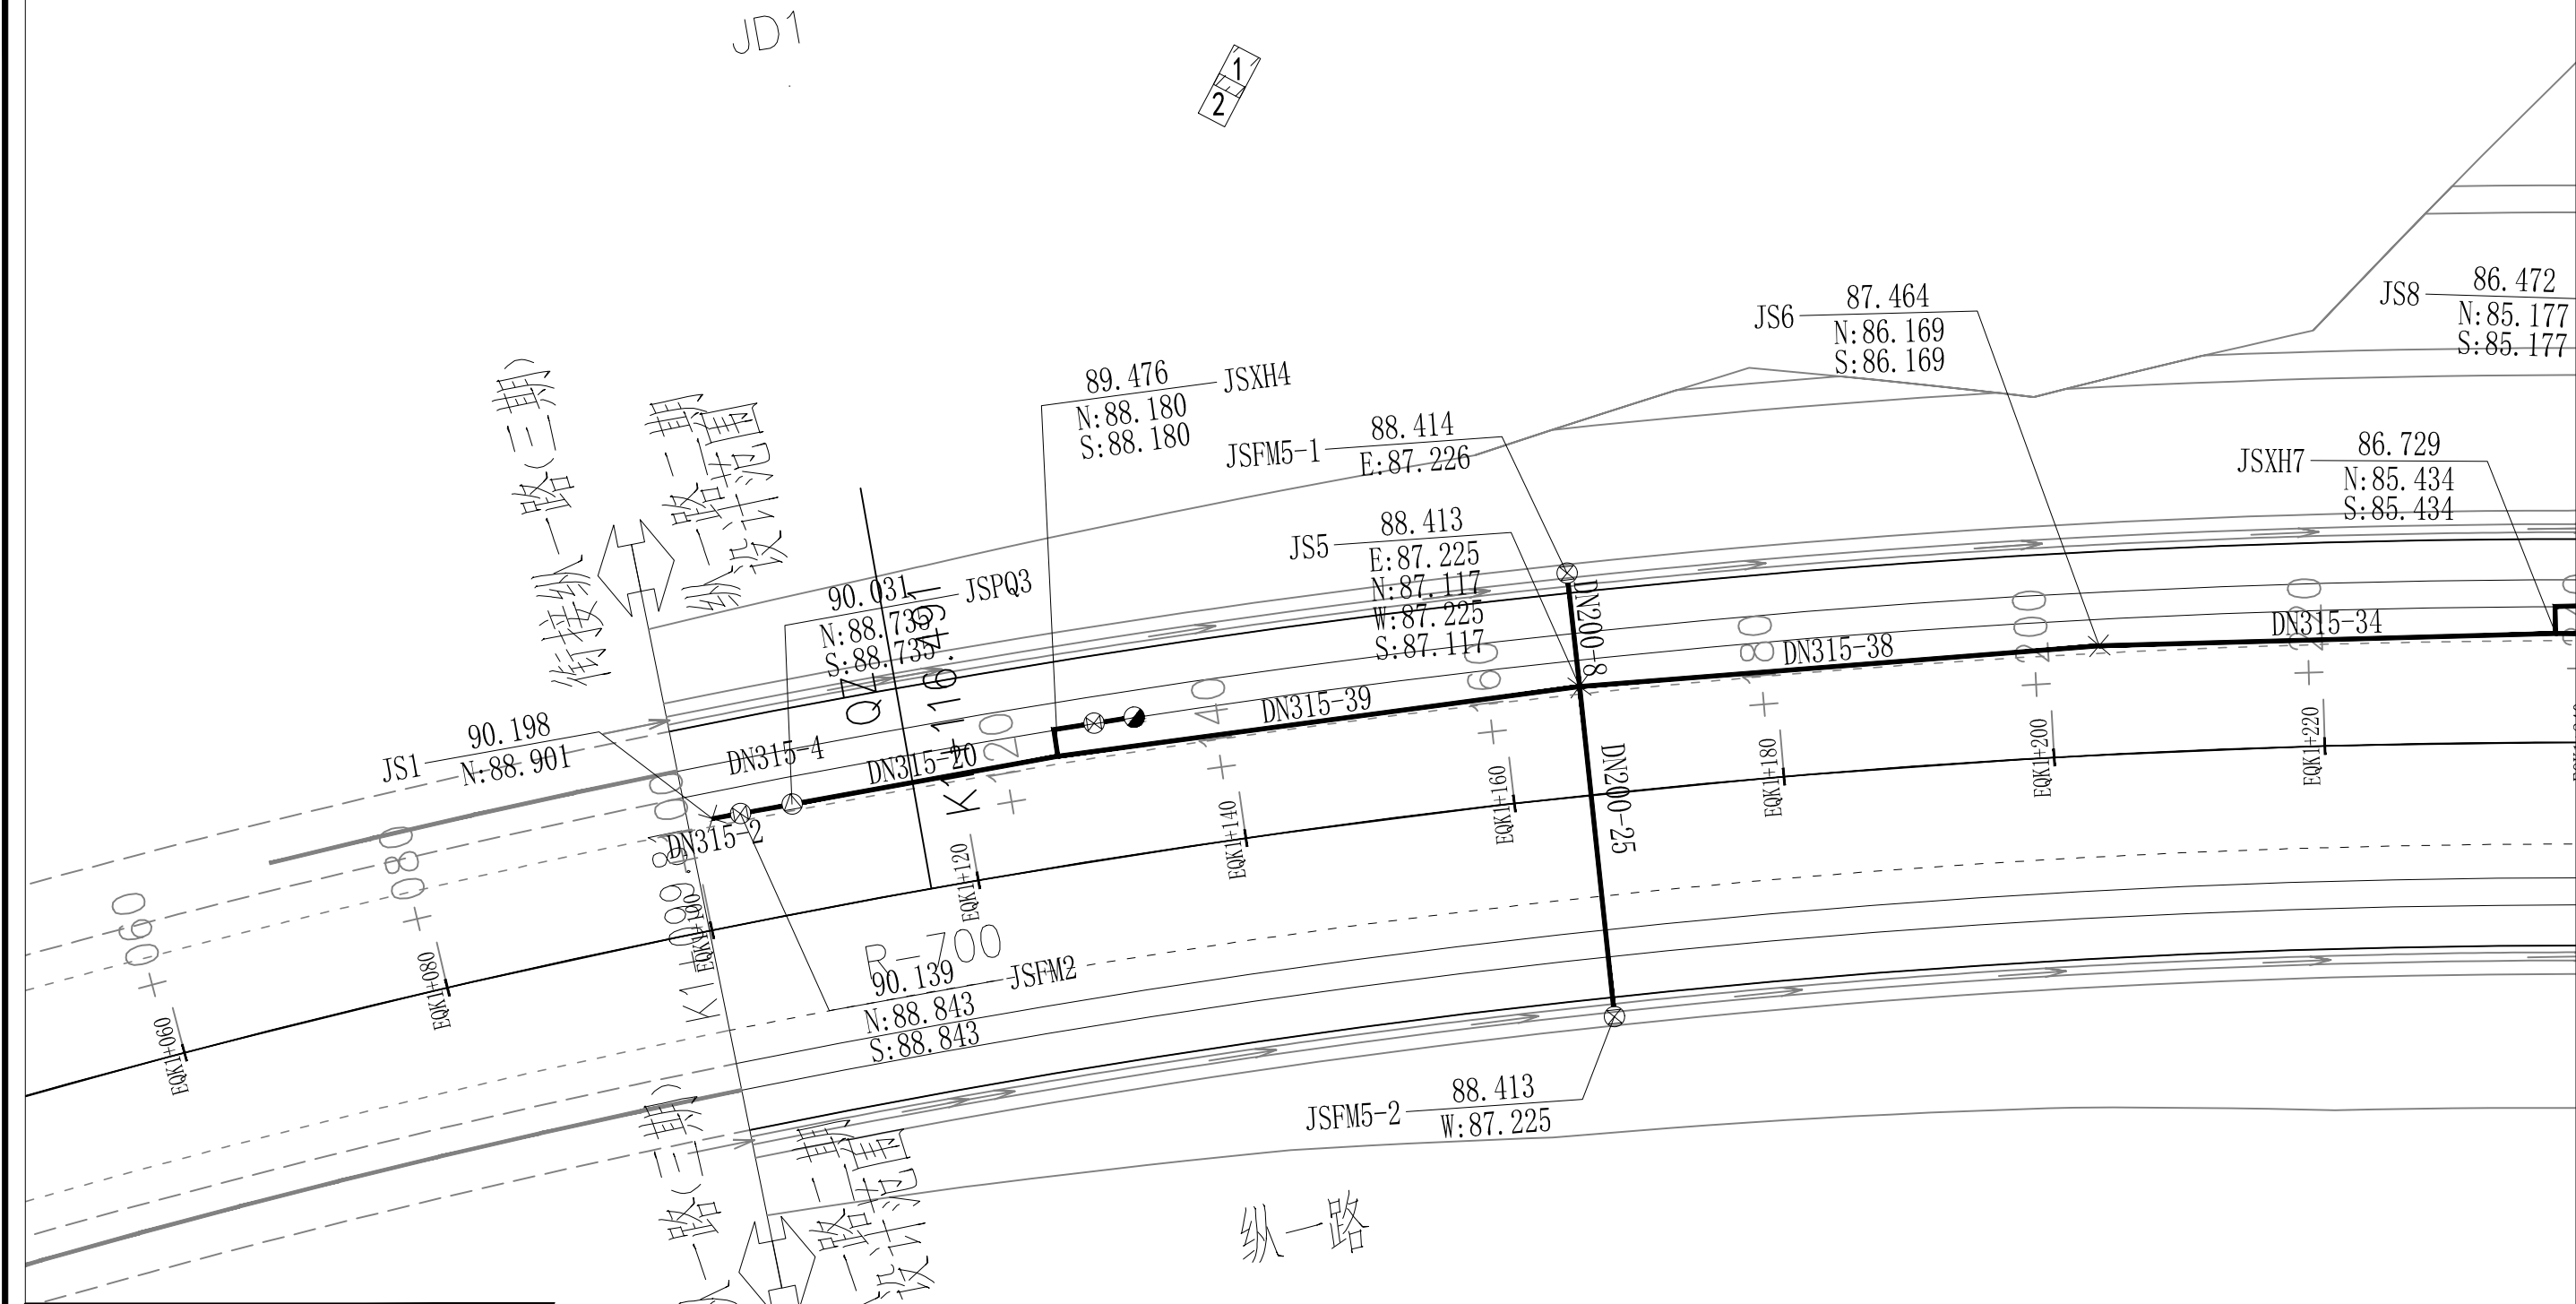


编号	图 例	名 称
1	—JS—	给水主管
2	—JS—	给水预埋管
3	⊗	阀门井_给水
4	⊙	消火栓给水
5	⊕	排气井_给水
6	⊖	排泥井_给水

说明:
1、本图尺寸:管径以毫米为单位,其余以米为单位。
2、本图坐标采用大地坐标系。本图高程采用国家1985高程系统。
3、布管原则:小管让大管,有压让无压,低压让高压,雨水管让污水管。
4、管线交叉敷设时的最小垂直净距和各管线(建筑物)的最小水平净距均应符合GB50289-2016。

华汇工程设计集团股份有限公司
市政行业(道路工程、
桥梁工程)专业甲级★NO:A133002705
(有效期至2028年12月22日)
浙江省住房和城乡建设厅监制

华汇工程设计集团股份有限公司 HUAHUI ENGINEERING DESIGN GROUP CO.,LTD A133002705	审 定	左丽敏	设计总负责	邢洲	设 计	罗铭昌	设计阶段	初步设计	建设单位	佛冈县创盈开发有限公司	图 名	给水工程平面图	项目编号	A01RB20220073
	审 核	杨征	专业负责人	杨征	校 对	廖玉芳	出图日期	2022.05	项目名称	城乡融合发展实验区佛冈县产业园区基础设施配套建设项目(第一期)之城西科技园纵一路二期			图 号	GPS-07-01

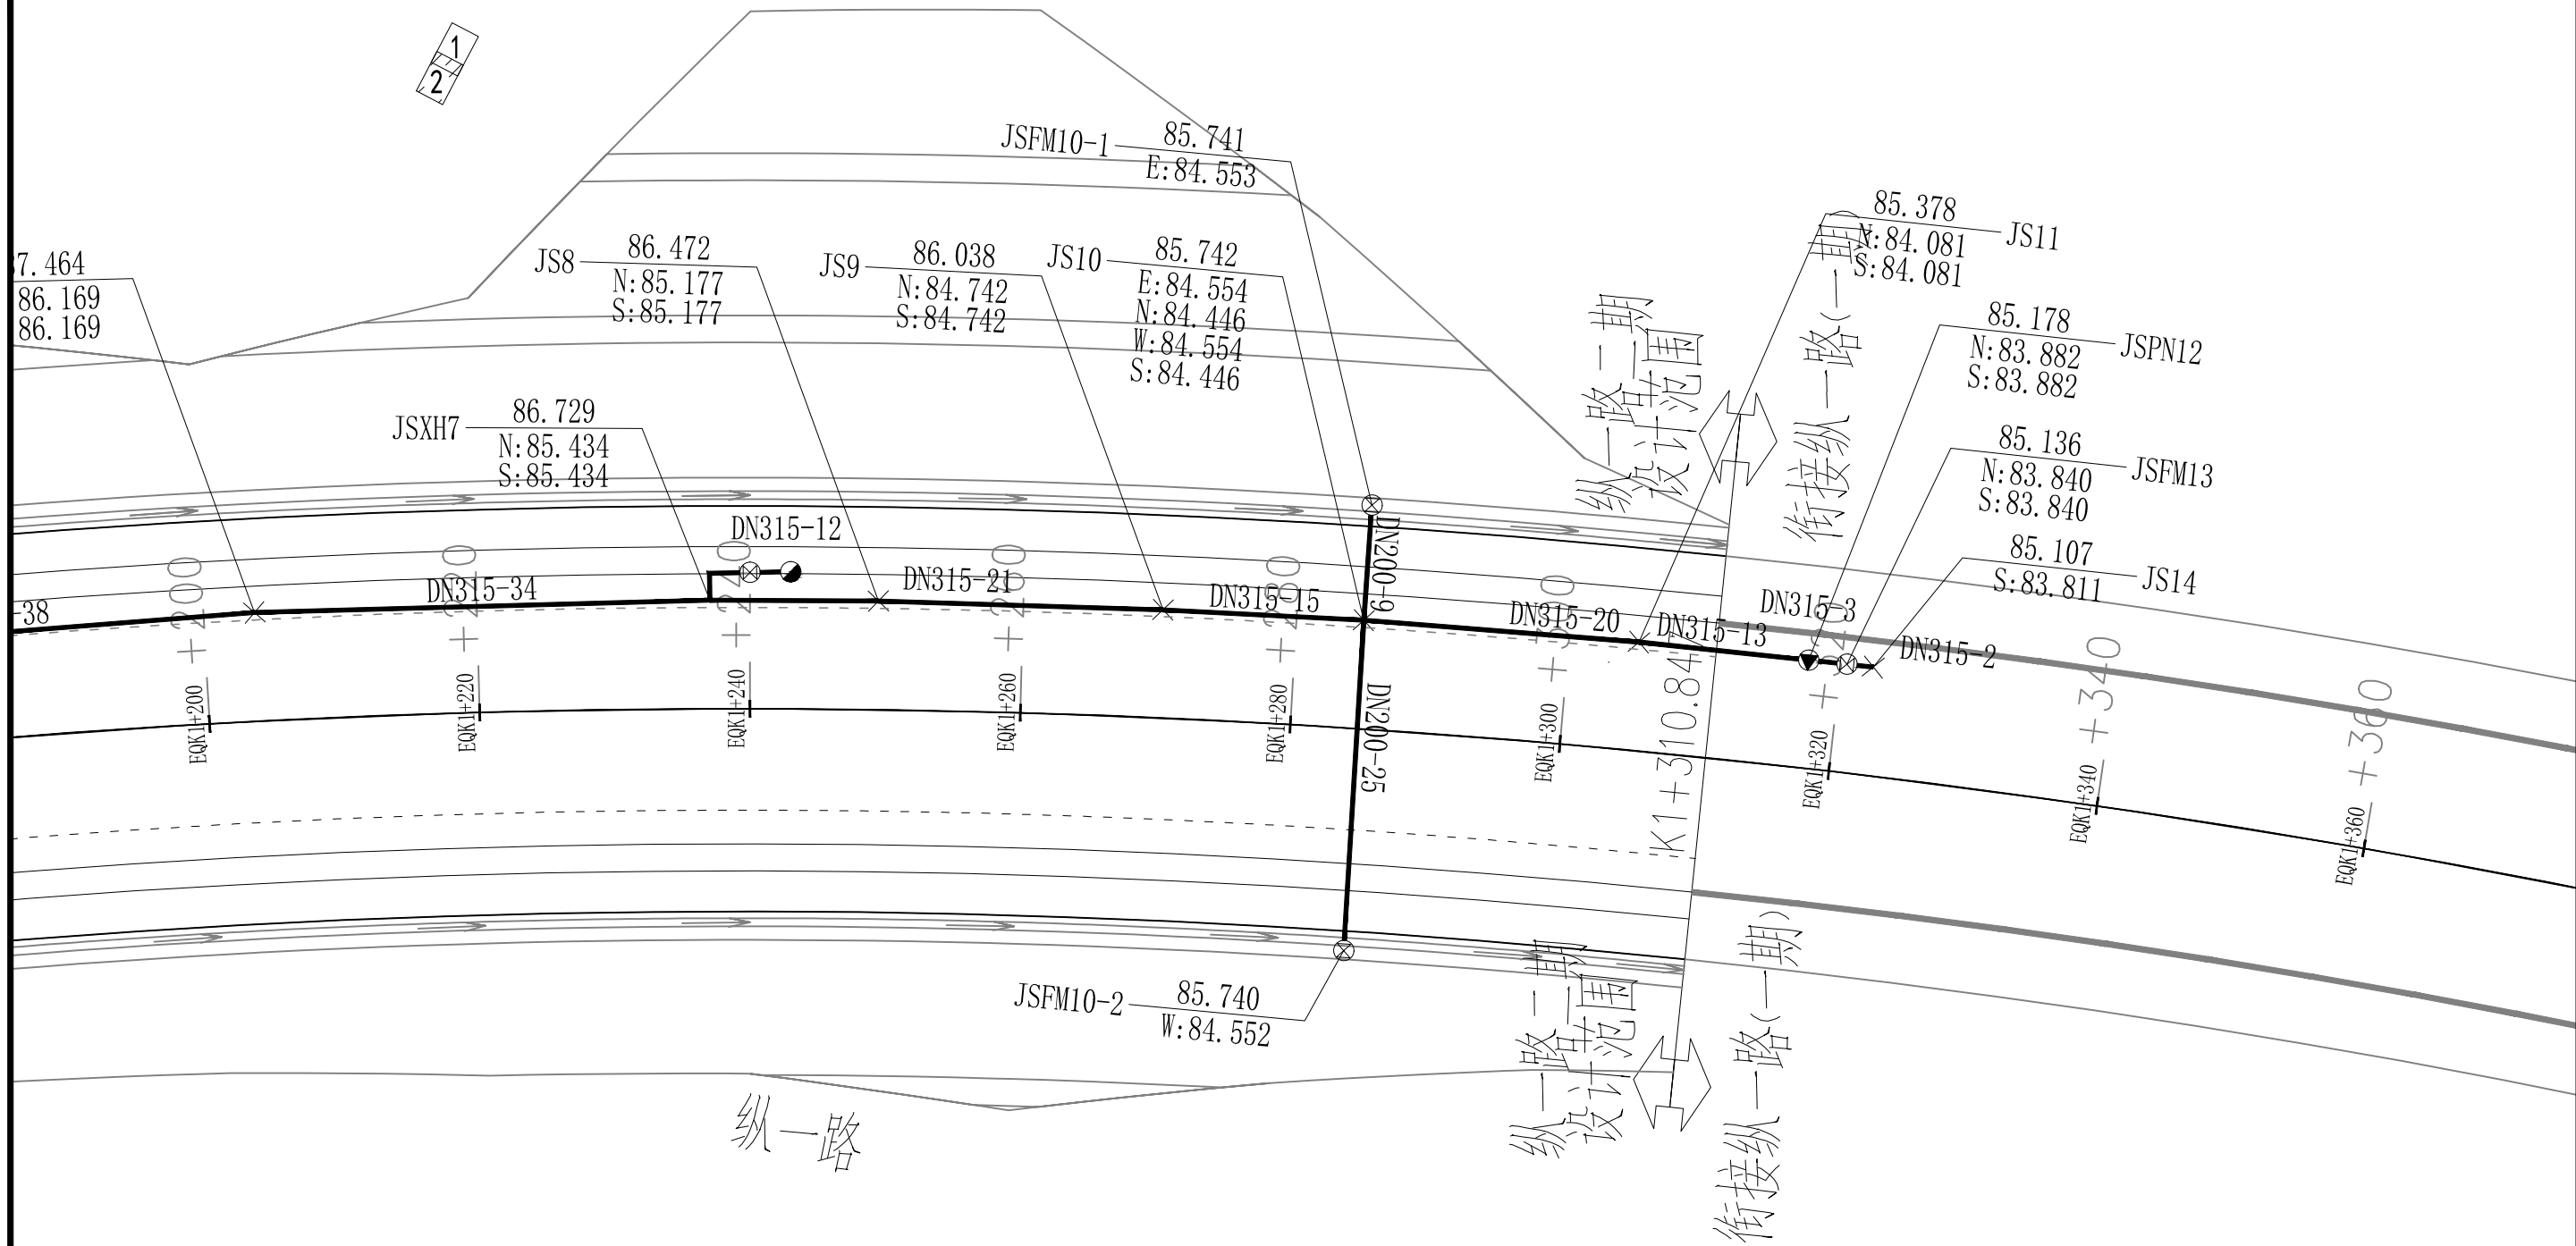


编号	图 例	名 称
1	—JS—	给水主管
2	—JS—	给水预埋管
3	⊗	阀门井_给水
4	⊙	消火栓给水
5	⊕	排气井_给水
6	⊖	排泥井_给水

说明：
1、本图尺寸：管径以毫米为单位，其余以米为单位。
2、本图坐标采用大地坐标系。本图高程采用国家1985高程系统。
3、布管原则：小管让大管，有压让无压，低压让高压，雨水管让污水管。
4、管线交叉敷设时的最小垂直净距和各管线（建筑物）的最小水平净距均应符合GB50289-2016。

华汇工程设计集团股份有限公司
市政行业（道路工程、
桥梁工程）专业甲级★NO:A133002705
(有效期至2028年12月22日)
浙江省住房和城乡建设厅监制

 华汇工程设计集团股份有限公司 HUAHUI ENGINEERING DESIGN GROUP CO., LTD	设计证书编号	A133002705	审 定	左丽敏	设计总负责	邢洲	设 计	罗铭昌	设计阶段	初步设计	建设单位	佛冈县创盈开发有限公司	图 名	给水工程平面图	项目编号	A01RB20220073
			审 核	杨征	专业负责人	杨征	校 对	廖玉芳	出图日期	2022. 05	项目名称	城乡融合发展实验区佛冈县产业园区基础设施配套建设项目（第一期）之城西科技园纵一路二期			图 号	GPS-07-02

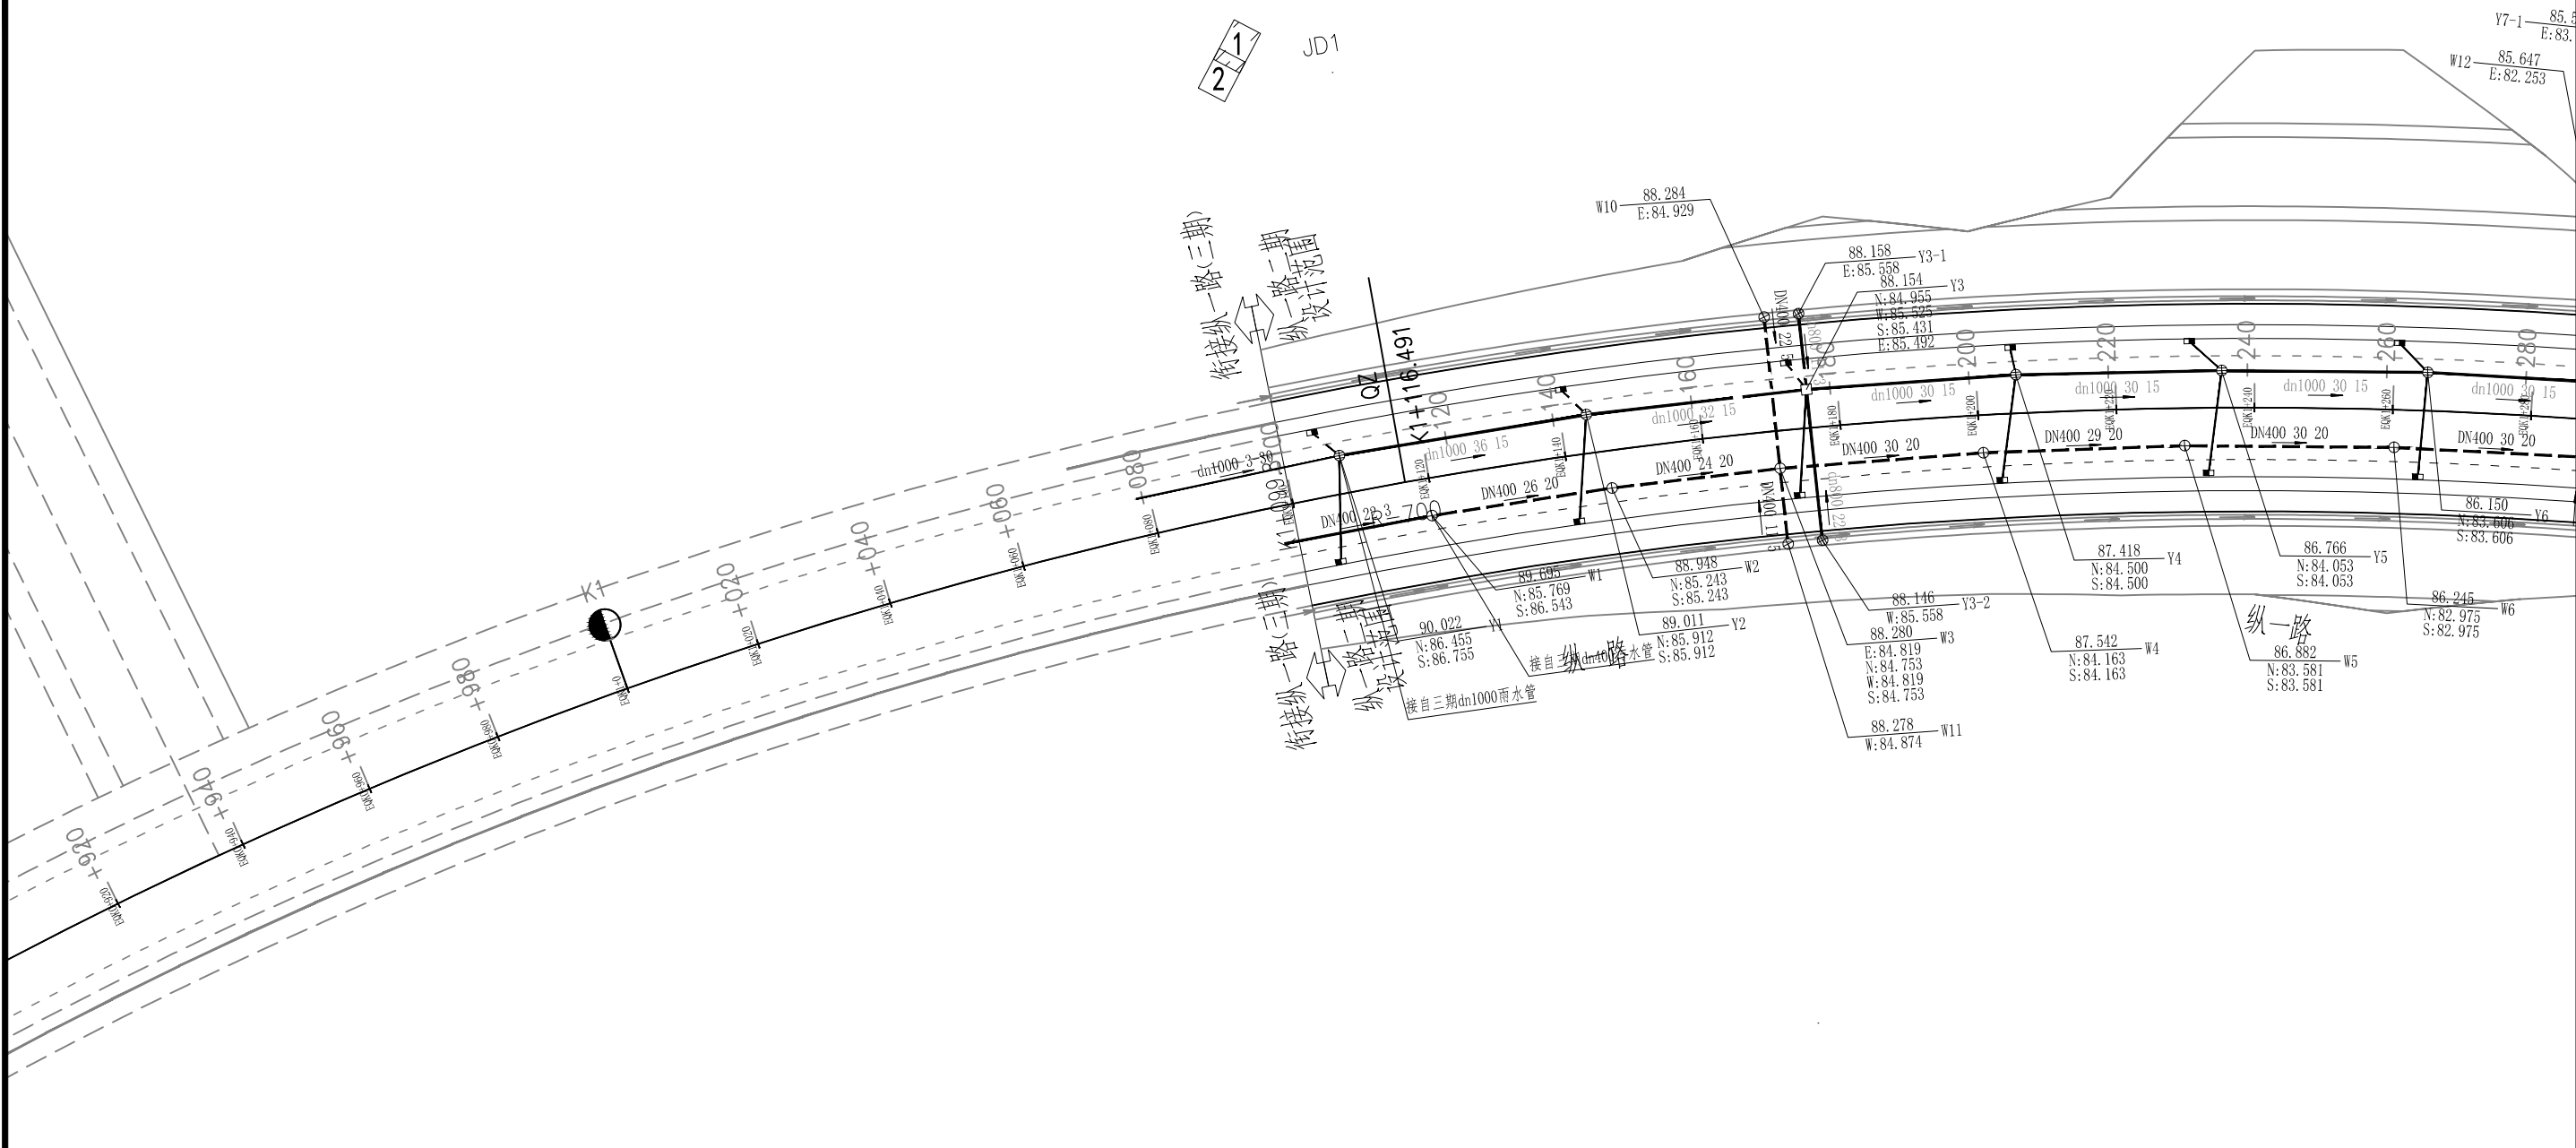


说明1、本图比例为1:500,除管径以毫米计外,其余均以米为单位。
2、图中坐标为2000年国家大地坐标系,高程为85国家高程系。
3、排水设计的井面标高仅供参考,最终以道路完成面标高为准。

序号	图例符号	名 称	序号	图例符号	名 称	序号	图例符号	名 称
1		设计雨水管	4		污水检查井	9		设计地面标高 井编号 N:管底标高 S:管底标高
2		设计污水管	5		雨水检查井			
3		管径(mm)-管长(m)-坡度(%) 排水方向	6		排水沉砂井			
			7		边沟集水井			
			8		双算环保雨水口			

华汇工程设计集团股份有限公司
市政行业(道路工程、
桥梁工程)专业甲级★NO:A133002705
(有效期至2028年12月22日)
浙江省住房和城乡建设厅监制

	华汇工程设计集团股份有限公司 HUAHUI ENGINEERING DESIGN GROUP CO.,LTD	设计证书编号 A133002705	审 定	左丽敏	设计总负责	邢洲	设 计	罗铭昌	设计阶段	初步设计	建设单位	佛冈县创盈开发有限公司	图 名	排水工程平面图	项目编号	A01RB20220073
			审 核	杨征	专业负责人	杨征	校 对	廖玉芳	出图日期	2022. 05	项目名称	城乡融合发展实验区佛冈县产业园区基础设施配套建设项目(第一期)之城西科技园纵一路二期			图 号	GPS-08-01

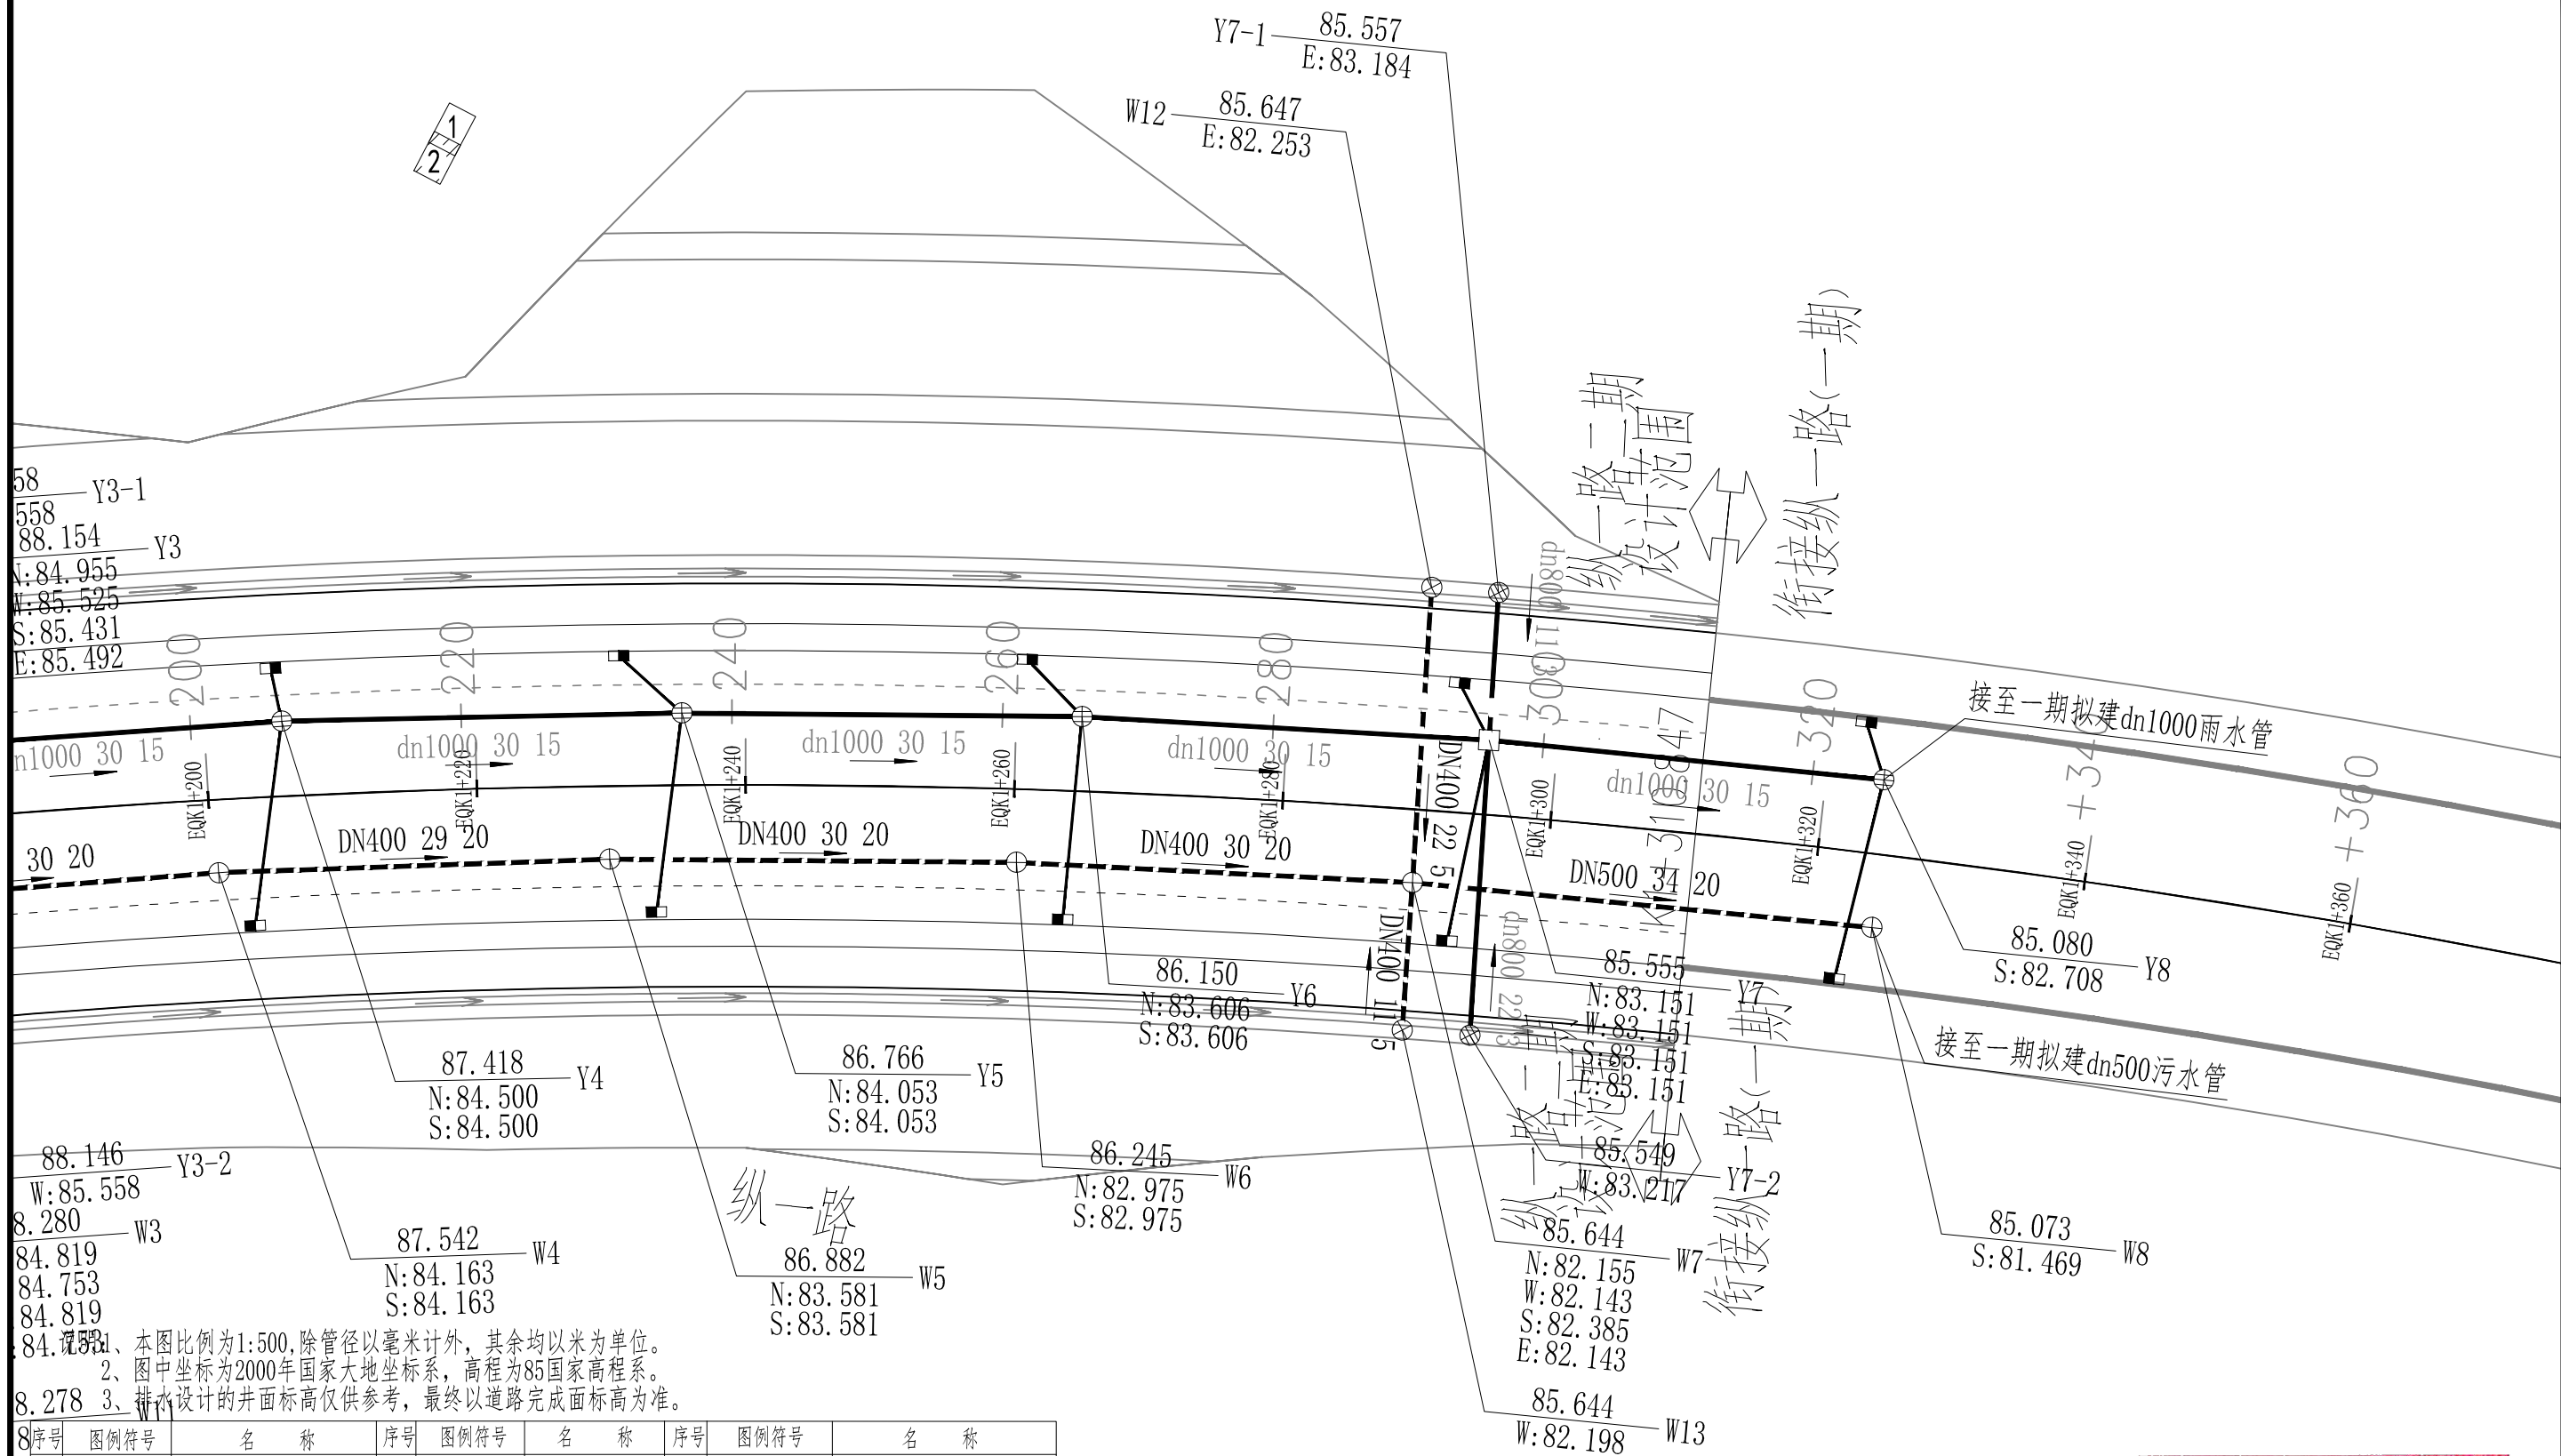


1、本图比例为1:500,除管径以毫米计外,其余均以米为单位。
2、图中坐标为2000年国家大地坐标系,高程为85国家高程系。
3、排水设计的井面标高仅供参考,最终以道路完成面标高为准。

序号	图例符号	名称	序号	图例符号	名称	序号	图例符号	名称
1		设计雨水管	4		污水检查井	9		设计地面标高 N:管底标高 S:管底标高
2		设计污水管	5		雨水检查井			
3		管径(mm)-管长(m)-坡度(%) 排水方向	6		排水沉砂井			
			7		边沟集水井			
			8		双算环保雨水口			

	华汇工程设计集团股份有限公司 HUAHUI ENGINEERING DESIGN GROUP CO., LTD	设计证书编号 A133002705	审 定	左丽敏	设计总负责	邢洲	设 计	罗铭昌	设计阶段	初步设计	建设单位	佛冈县创盈开发有限公司	图 名	项目编号	A01RB20220073
			审 核	杨征	专业负责人	杨征	校 对	廖玉芳	出图日期	2022.05	项目名称	城乡融合发展实验区佛冈县产业园区基础设施配套建设项目(第一期)之城西科技园纵一路二期		图 号	GPS-08-02

华汇工程设计集团股份有限公司
市政行业(道路工程、
桥梁工程)专业甲级★NO:A133002705
(有效期至2028年12月22日)
浙江省住房和城乡建设厅监制

排水工程平面图

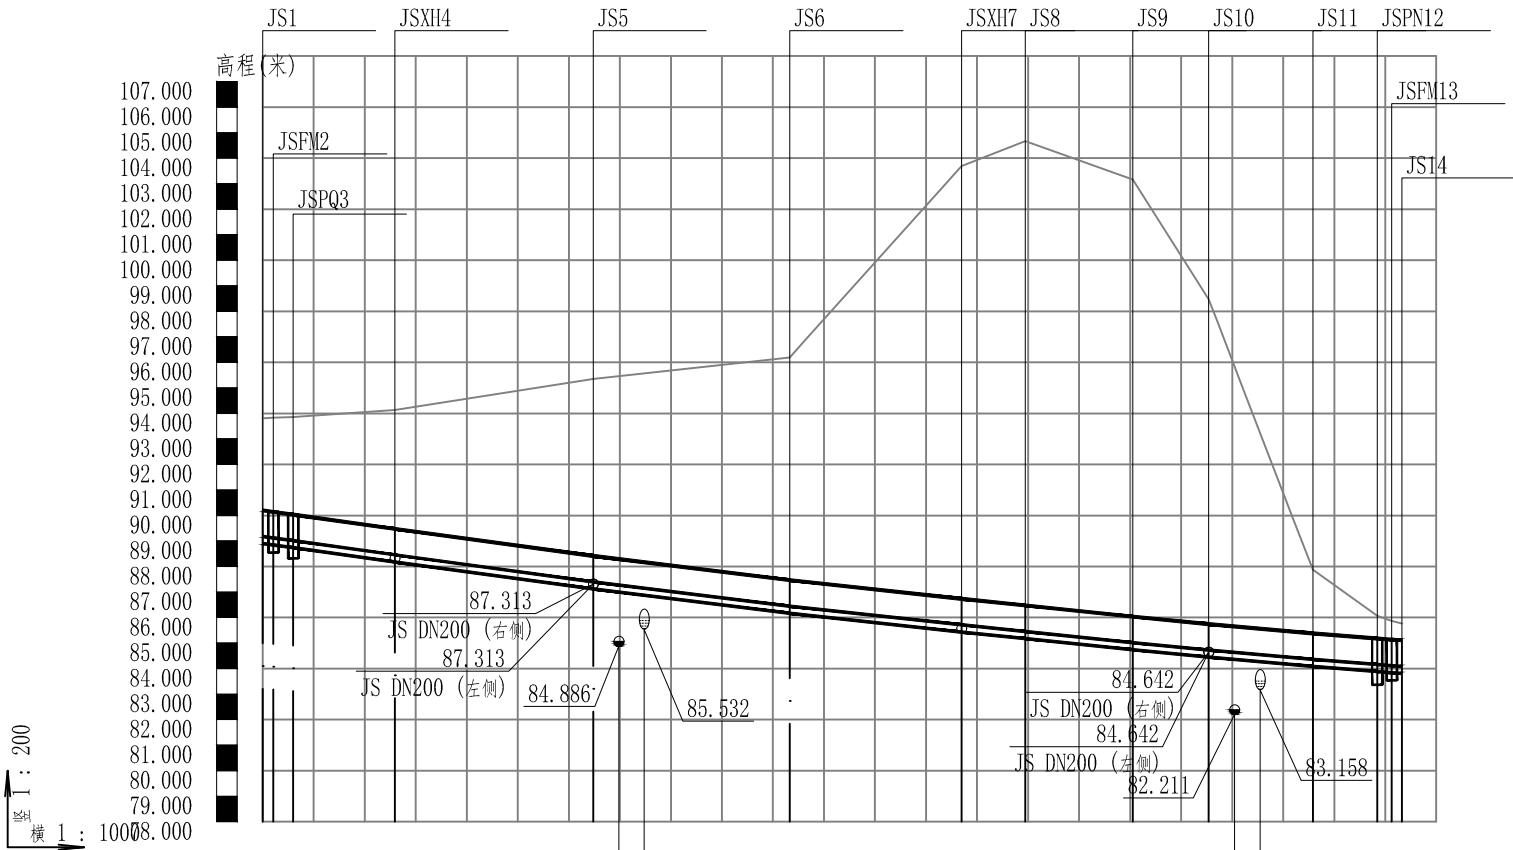

道路桩号	KI+101.632 KI+103.714 KI+107.550 KI+120 KI+127.259 KI+140 KI+160 KI+165.685 KI+170.629 KI+175.575 KI+180 KI+200 KI+203.734 KI+220 KI+237.066 KI+240 KI+249.386 KI+260 KI+270.224 KI+280 KI+284.927 KI+289.969 KI+294.914 KI+300 KI+305.118 KI+317.596 KI+320 KI+322.356									
自然地面标高	98.957 98.476 97.589 94.029 94.698 94.532 95.164 94.805 95.455 95.565 95.664 96.112 93.726 99.851 92.512 103.919 98.543 103.899 103.164 100.045 98.476 95.826 93.230 90.559 87.873 86.090 85.894 85.884 85.794									
设计地面标高	98.198 90.139 90.031 89.681 89.476 89.124 88.570 88.413 88.290 88.167 88.056 87.558 87.464 87.106 86.729 86.669 86.472 86.252 86.038 85.841 85.742 85.651 85.562 85.470 85.378 85.178 85.146 85.136 85.107									
设计管内底标高	88.901 88.843 88.735 88.384 88.180 87.827 87.274 87.117 88.290 88.167 86.760 86.262 86.169 85.810 85.434 85.372 85.177 84.955 84.742 84.545 84.446 85.562 84.174 84.081 83.882 83.846 83.810 83.811									
管顶覆土	1 1									
管内底埋深	1.3 1.3									
管径及坡度	DN315 i=28 DN315 i=27 DN315 i=25 DN315 i=22 DN315 i=21 DN315 i=20 DN315 i=18 DN315 i=15 DN315 i=10									
平面距离	L=2 L=20 L=39 L=38 L=34 L=12 L=21 L=15 L=20 L=13 L=2									
井编号	JS1 JSPQ3 JSFM2 JSXH4 JS5 JS6 JSXH7 JS8 JS9 JS10 JS11 JSPN12 JS14 JSFM13									
平面简图										
管材	聚乙烯PE100管									
基础及接口形式	砂石基础 承插式橡胶圈接口									
施工方式	放坡开挖									

注：标高单位、覆土、埋深、距离单位为m；管径单位为mm；坡度单位为%。



华汇工程设计集团股份有限公司 设计证书编号
HUAHUI ENGINEERING DESIGN GROUP CO.,LTD A133002705

审 定 左丽敏
审 核 杨征

设计总负责 邢渊
专业负责人 杨征


设 计 罗铭昌
校 对 廖玉芳

设计阶段 初步设计
出图日期 2022.05

建设单位 佛冈县创盈开发有限公司
项目名称 城乡融合发展实验区佛冈县产业园区基础设施配套建设项目（第一期）之
城西科技园纵一路二期


图 名 给水工程纵断面图


项目编号 A01RB20220073
图 号 GPS-09-01

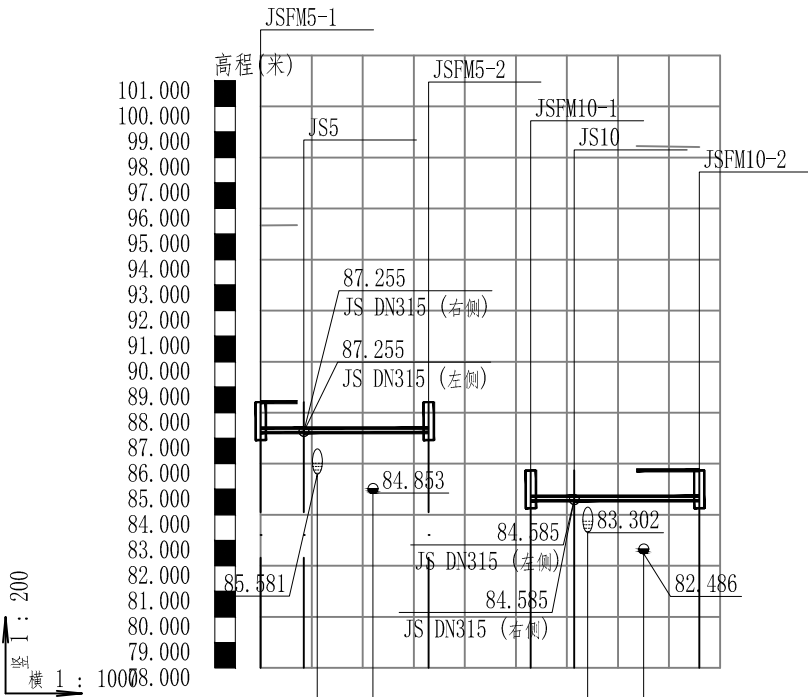

道路桩号	K1+165.657		K1+165.685 K1+165.685 K1+165.688		K1+165.683		K1+165.681		K1+284.973		K1+284.977 K1+284.977 K1+284.984		K1+284.978		K1+285.021	
自然地面标高	94.805		94.805		94.805		94.805		98.447		98.476		98.441		98.417	
设计地面标高	88.414		88.413		88.413		88.413		85.741		85.742		85.741		85.740	
设计管内底标高	87.226		87.225		87.225		87.225		84.553		84.554				84.552	
管顶覆土	1		1		1		1		1		1				1	
管内底埋深	1.19		1.19		1.19		1.19		1.19		1.19				1.19	
管径及坡度	DN200 i=0		DN200 i=0		DN200 i=0		DN200 i=0		DN200 i=0		DN200 i=0		DN200 i=0		DN200 i=0	
平面距离	L=8		L=25		L=25		L=25		L=9		L=25		L=25		L=25	
井编号	JSFM5-1		JS5		JSFM5-2		JSFM5-2		JSFM10-1		JS10		JSFM10-2		JSFM10-2	
平面简图																
管材	聚乙烯PE100管		聚乙烯PE100管		聚乙烯PE100管		聚乙烯PE100管		聚乙烯PE100管		聚乙烯PE100管		聚乙烯PE100管		聚乙烯PE100管	
基础及接口形式	砂石基础插式橡胶圈接口		砂石基础插式橡胶圈接口		砂石基础插式橡胶圈接口		砂石基础插式橡胶圈接口		砂石基础插式橡胶圈接口		砂石基础插式橡胶圈接口		砂石基础插式橡胶圈接口		砂石基础插式橡胶圈接口	
施工方式	放坡开挖															

注：标高单位、覆土、埋深、距离单位为m，管径单位为mm，坡度单位为‰。

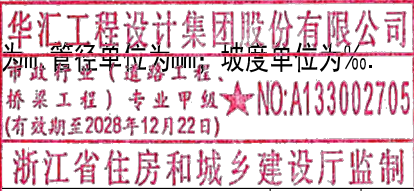

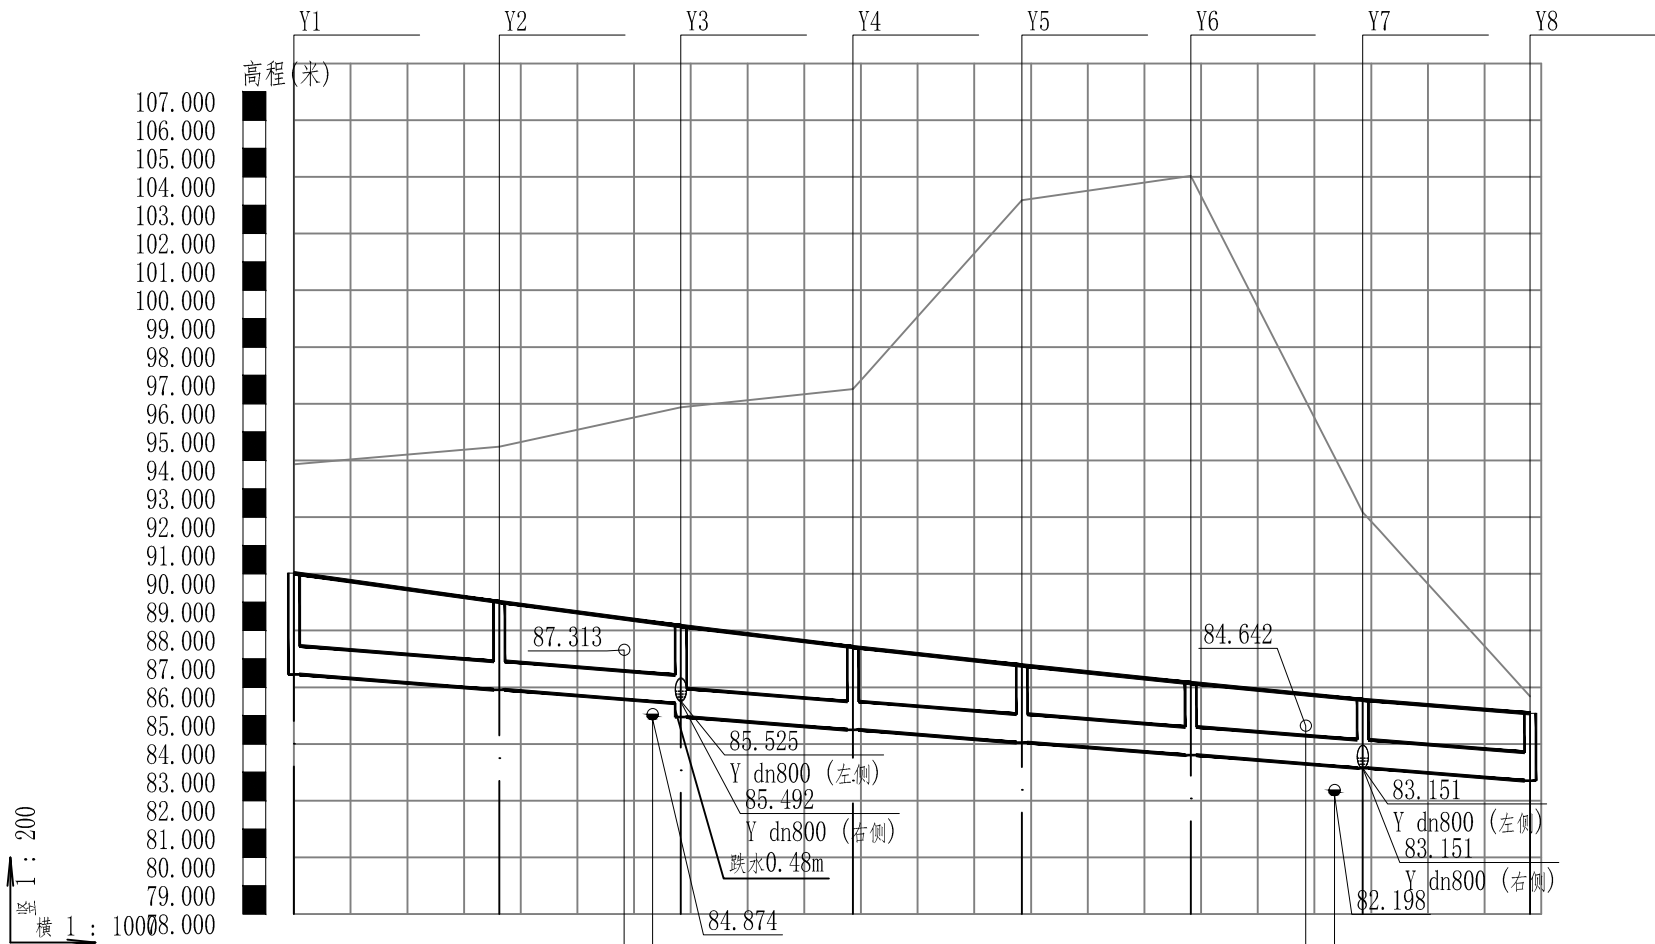

道路桩号	K1+107.886 K1+120 K1+140 K1+143.810 K1+160 K1+165.685 K1+170.646 K1+175.607 K1+180 K1+200 K1+205.728 K1+220 K1+235.280 K1+240 K1+260 K1+264.841 K1+280 K1+284.937 K1+289.987 K1+294.947 K1+300 K1+320 K1+324.240											
自然地面标高	97.511 94.070 94.418 94.719 95.190 95.437 95.653 94.648 95.964 96.397 93.238 99.737 92.222 103.317 103.898 104.039 98.065 96.119 94.129 92.175 91.054 86.622 85.707											
设计地面标高	90.022 89.681 89.118 89.011 88.575 88.422 88.288 88.154 88.048 87.559 87.418 87.104 86.766 86.669 86.252 86.150 85.851 85.753 85.653 85.555 85.473 85.149 85.080											
设计管内底标高	86.455 86.272 85.970 85.912 85.667 85.525 85.431 84.888 84.888 84.586 84.500 84.284 84.053 83.981 83.679 83.606 83.377 83.151 83.151 83.074 82.772 82.708											
管顶覆土	3.57 2.47 2.31 2.05 2.2 2.1 1.81 2.72 2.06 2.97 2.92 2.82 2.71 2.69 2.57 2.54 2.47 2.4 2.4 2.38 2.37											
管内底埋深	3.41 3.15 3.1 2.91 2.72 2.62 2.62 2.62 2.62 2.97 2.92 2.82 2.71 2.69 2.57 2.54 2.47 2.4 2.4 2.38 2.37											
管径及坡度	dn1000 i=15											
平面距离	L=36 L=32 L=30 L=30 L=30 L=30 L=30 L=30 L=30											
井编号	Y1 Y2 Y3 Y4 Y5 Y6 Y7 Y8											
基础及接口形式	120° 混凝土基础 承插式橡胶圈接口											
施工方式	放坡开挖											

注：标高单位、覆土、埋深、距离单位为m，管径单位为mm，坡度单位为%。



华汇工程设计集团股份有限公司
HUAHUI ENGINEERING DESIGN GROUP CO.,LTD
设计证书编号 A133002705

审 定 左丽敏
审 核 杨征

设计总负责 邢洲
专业负责人 杨征

设 计 罗铭昌
校 对 廖玉芳


设计阶段 初步设计
出图日期 2022.05


建设单位 佛冈县创盈开发有限公司
项目名称 城乡融合发展实验区佛冈县产业园区基础设施配套建设项目（第一期）之城西科技园纵一路二期

图 名

雨水工程纵断面图

项目编号 A01RB20220073
图 号 GPS-10-01

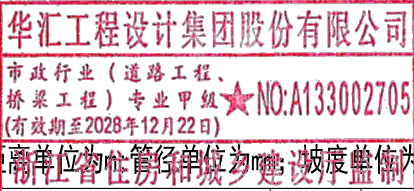

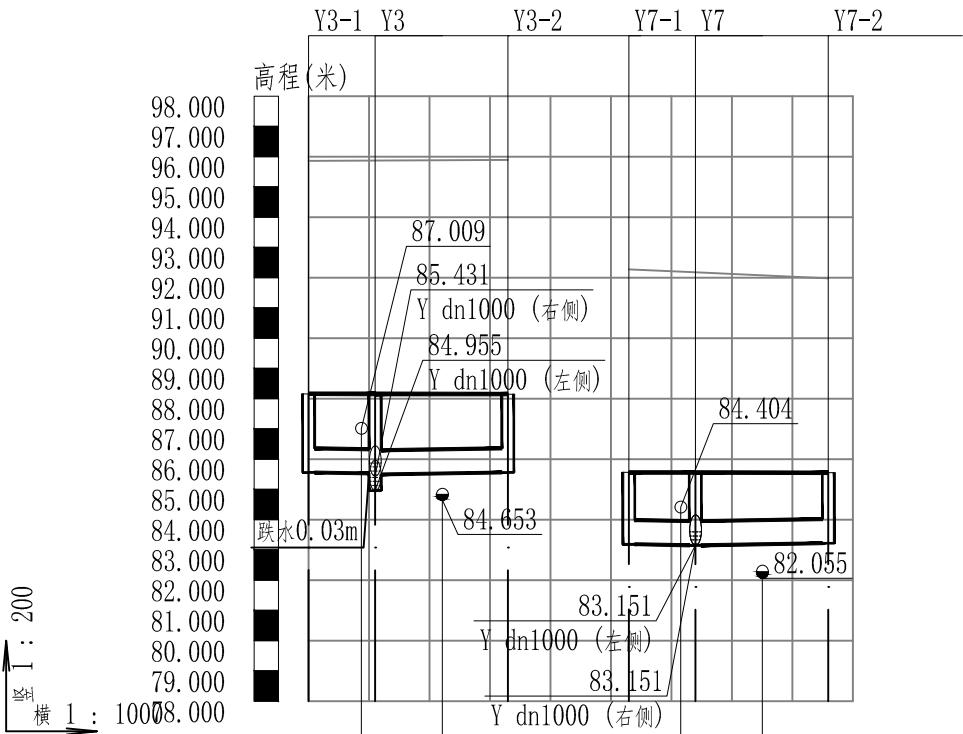

道路桩号	Y3-1 Y3 Y3-2 Y7-1 Y7 Y7-2					
自然地面标高	94.650 K1+175.456		95.868 K1+175.575		94.648 K1+175.607	
设计地面标高	88.158		88.156		88.151	
设计管内底标高	85.558		85.525		85.492	
管顶覆土	2.6		1.72		1.71	
管内底埋深	2.63		1.75		1.52	
管径及坡度	dn800 i=3		dn800 i=3		dn800 i=3	
平面距离	L=11		L=22		L=22	
井编号	Y3-1 Y3		Y3-2		Y7-1 Y7	
基础及接口形式	120° 混凝土基础		120° 混凝土基础		120° 混凝土基础	
施工方式	承插式橡胶圈接口		承插式橡胶圈接口		承插式橡胶圈接口	


注：标高单位、覆土、埋深、距离单位为m；管径单位为mm；坡度单位为‰。

华汇工程设计集团股份有限公司

市政行业（道路工程、桥梁工程）专业甲级★NO:A133002705

(有效期至2028年12月22日)

浙江省住房和城乡建设厅监制

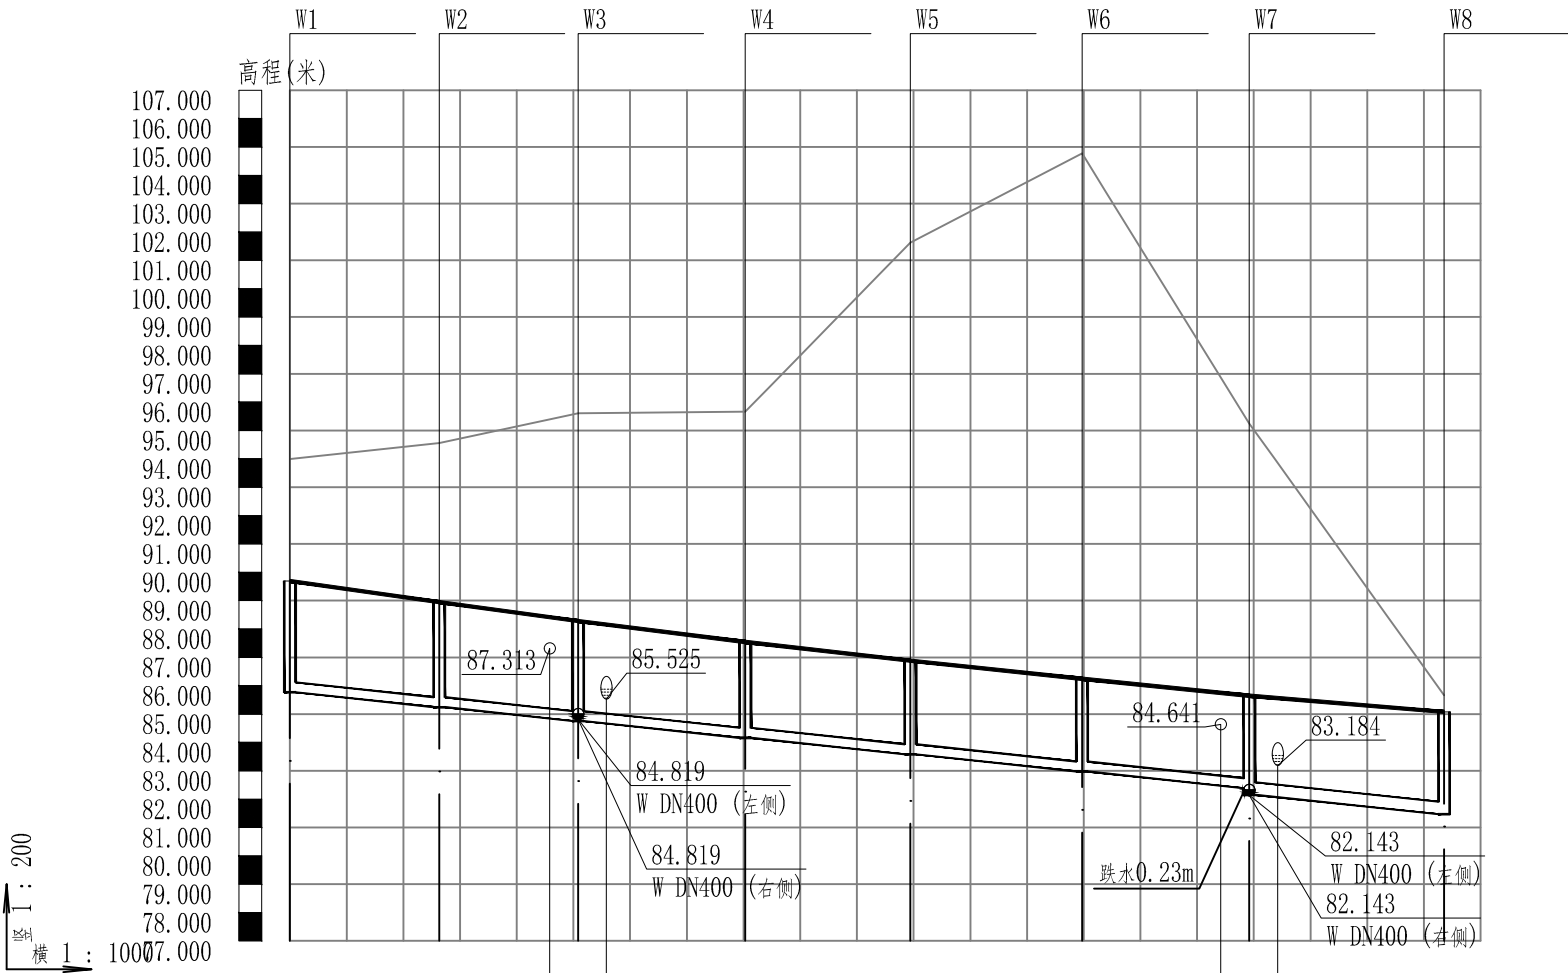

道路桩号																
自然地面标高	94.803 94.803 94.803 94.803 94.803 94.803 94.803 94.803 94.803 94.803 94.803 94.803 94.803 94.803 94.803 94.803 94.803															
设计地面标高	89.685 89.685 89.685 89.685 89.685 89.685 89.685 89.685 89.685 89.685 89.685 89.685 89.685 89.685 89.685 89.685 89.685															
设计管内底标高	85.760 85.760 85.760 85.760 85.760 85.760 85.760 85.760 85.760 85.760 85.760 85.760 85.760 85.760 85.760 85.760 85.760															
管顶覆土	3.92 3.54 3.23 3.15 3.1 3.38 3.38 3.33 3.29 3.29 3.26 3.26 3.49 3.52 3.59 3.63															
管内底埋深	3.76 3.33 3.6 3.53 3.48 3.38 3.38 3.33 3.3 3.29 3.26 3.26 3.49 3.52 3.59 3.63															
管径及坡度	DN400 DN400 DN400 DN400 DN400 DN400 DN400 DN400 DN400 DN400 DN400 DN400 DN400 DN400 DN400 DN400 DN400															
平面距离	L=26 L=24 L=30 L=29 L=30 L=30 L=30 L=34															
井编号	W1 W2 W3 W4 W5 W6 W7 W8															
基础及接口形式	180° 砂石基础 热熔对接															
施工方式	放坡开挖															

注：标高单位、覆土、埋深、距离单位为m，管径单位为mm，坡度单位为%。



华汇工程设计集团股份有限公司
HUAHUI ENGINEERING DESIGN GROUP CO.,LTD
设计证书编号 A133002705

审 定 左丽敏
审 核 杨征

设计总负责 邢渊
专业负责人 杨征

设 计 罗铭昌
校 对 廖玉芳

设计阶段 初步设计
出图日期 2022.05

建设单位 佛冈县创盈开发有限公司
项目名称 城乡融合发展实验区佛冈县产业园区基础设施配套建设项目（第一期）之城西科技园纵一路二期


图 名 污水工程纵断面图

图 号 GPS-11-01

项目编号 A01RB20220073

浙江省住房和城乡建设厅监制

华汇工程设计集团股份有限公司
市政行业（道路工程、桥梁工程）专业甲级
证书编号：A133002705
有效期：2022.05.22起

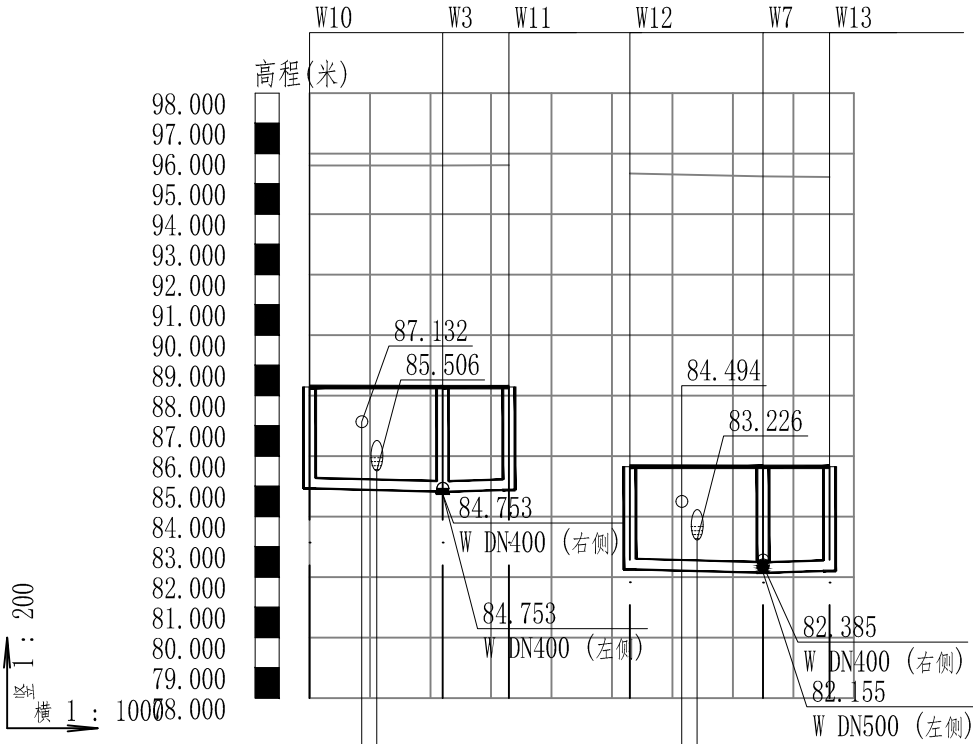

道路桩号	K1+170.571 K1+170.629 K1+170.646 K1+170.722 K1+170.801 K1+289.912 K1+289.969 K1+289.987 K1+290.062 K1+290.090									
自然地面标高	94.727	95.606	95.607	94.725	94.724	95.341	95.303	95.292	95.247	95.229
设计地面标高	88.284	88.283	88.283	88.280	88.278	85.647	85.646	85.646	85.644	85.644
设计管内底标高	84.929			84.819	84.874	82.253			82.143	82.198
管顶覆土	3.35	2.98		3.08	3.03	3.02			3.12	3.45
管内底埋深	3.35	2.98		3.08	3.03	3.02			3.12	3.45
管径及坡度	DN400 i=5		DN400 i=5		DN400 i=5		DN400 i=5		DN400 i=5	
平面距离	L=22		L=11		L=22		L=11		L=11	
井编号	W10	W3	W11	W12	W7	W13				
基础及接口形式	180° 砂石基础		热熔对接		180° 砂石基础		热熔对接			
施工方式	放坡开挖									

注：标高单位、覆土、埋深、距离单位为m；管径单位为mm，坡度单位为‰。

华汇工程设计集团股份有限公司
市政行业（道路工程、
桥梁工程）专业甲级★NO:A133002705
(有效期至2028年12月22日)
浙江省住房和城乡建设厅监制

污水工程纵断面图

序号	井编号	横坐标Y	纵坐标X	节点规格	节点标准图号	节点缩略图	井深
1	JS1	38449240.529	2641680.315				1.3
2	JSFM2	38449241.162	2641682.324	ø1400	07MS101-2, 页14		1.62
3	JSPQ3	38449242.328	2641686.025	ø1200	07MS101-2, 页52		1.72
4	JSXH4	38449248.318	2641705.038	SS150/80-1.0	07MS101-1, 页9		1.3
5	JS5	38449261.674	2641741.535				1.3
6	JSFM5-1	38449253.840	2641744.615	ø1200	07MS101-2, 页14		1.5
7	JSFM5-2	38449284.442	2641732.485	ø1200	07MS101-2, 页14		1.5
8	JS6	38449276.854	2641776.895				1.3
9	JSXH7	38449291.727	2641807.149	SS150/80-1.0	07MS101-1, 页9		1.3
10	JS8	38449297.569	2641818.156				1.3
11	JS9	38449307.943	2641836.502				1.3
12	JS10	38449315.532	2641849.291				1.3
13	JSFM10-1	38449308.280	2641853.777	ø1200	07MS101-2, 页14		1.5
14	JSFM10-2	38449336.486	2641836.595	ø1200	07MS101-2, 页14		1.5
15	JS11	38449326.433	2641866.560				1.3
16	JSPN12	38449333.453	2641877.048	ø800	07MS101-2, 页58		1.81
17	JSFM13	38449335.042	2641879.422	ø1400	07MS101-2, 页14		1.61
18	JS14	38449336.131	2641881.049				1.3

华汇工程设计集团股份有限公司

市政行业（道路工程、桥梁工程）专业甲级★NO:A133002705

(有效期至2028年12月22日)

浙江省住房和城乡建设厅监制

序号	井编号	横坐标Y	纵坐标X	节点规格	节点标准图号	节点缩略图	井深
1	Y1	38449244.801	2641685.627	∅1800	20S515, 页29		3.57
2	Y2	38449256.175	2641719.998	∅1800	20S515, 页29		3.1
3	Y3	38449267.757	2641749.878	2800×2000	20S515, 页143		3.2
4	Y3-1	38449257.533	2641753.941	∅1250	20S515, 页29		2.6
5	Y3-2	38449288.135	2641741.778	∅1250	20S515, 页29		2.59
6	Y4	38449279.955	2641777.678	∅1800	20S515, 页29		2.92
7	Y5	38449293.267	2641804.317	∅1800	20S515, 页29		2.71
8	Y6	38449307.353	2641830.567	∅1800	20S515, 页29		2.54
9	Y7	38449322.994	2641856.566	2800×2000	20S515, 页143		2.4
10	Y7-1	38449313.609	2641862.305	∅1250	20S515, 页29		2.37
11	Y7-2	38449341.765	2641845.088	∅1250	20S515, 页29		2.33
12	Y8	38449339.269	2641881.197	∅1800	20S515, 页29		2.37

华汇工程设计集团股份有限公司

市政行业（道路工程、
桥梁工程）专业甲级★NO:A133002705
(有效期至2028年12月22日)

浙江省住房和城乡建设厅监制



华汇工程设计集团股份有限公司

HUAHUI ENGINEERING DESIGN GROUP CO.,LTD

设计证书编号 A133002705

审 定	左丽敏	设计总负责	邢渊	设 计	罗铭昌	设计阶段	初步设计	建设单位	佛冈县创盈开发有限公司
审 核	杨征	专业负责人	杨征	校 对	廖玉芳	出图日期	2022. 05	项目名称	城乡融合发展实验区佛冈县产业园区基础设施配套建设项目（第一期）之城西科技园纵一路二期

图 名

检查井坐标表


项目编号	A01RB20220073
图 号	GPS-12-02

序号	井编号	横坐标Y	纵坐标X	节点规格	节点标准图号	节点缩略图	井深
1	W1	38449258.714	2641693.447	ø1000	20S515,页30		3.93
2	W2	38449267.281	2641718.353	ø1000	20S515,页30		3.7
3	W3	38449276.083	2641741.188	ø1000	20S515,页30		3.53
4	W4	38449287.756	2641768.284	ø1000	20S515,页30		3.38
5	W5	38449300.394	2641794.518	ø1000	20S515,页30		3.3
6	W6	38449314.684	2641821.197	ø1000	20S515,页30		3.27
7	W7	38449329.725	2641846.590	ø1000	20S515,页30		3.5
8	W8	38449348.577	2641875.298	ø1000	20S515,页30		3.6
9	W10	38449255.638	2641749.314	ø1000	20S515,页30		3.35
10	W11	38449286.288	2641737.132	ø1000	20S515,页30		3.4
11	W12	38449310.955	2641858.067	ø1000	20S515,页30		3.39
12	W13	38449339.083	2641840.809	ø1000	20S515,页30		3.45

华汇工程设计集团股份有限公司

市政行业（道路工程、
桥梁工程）专业甲级★NO:A133002705
(有效期至2028年12月22日)


浙江省住房和城乡建设厅监制

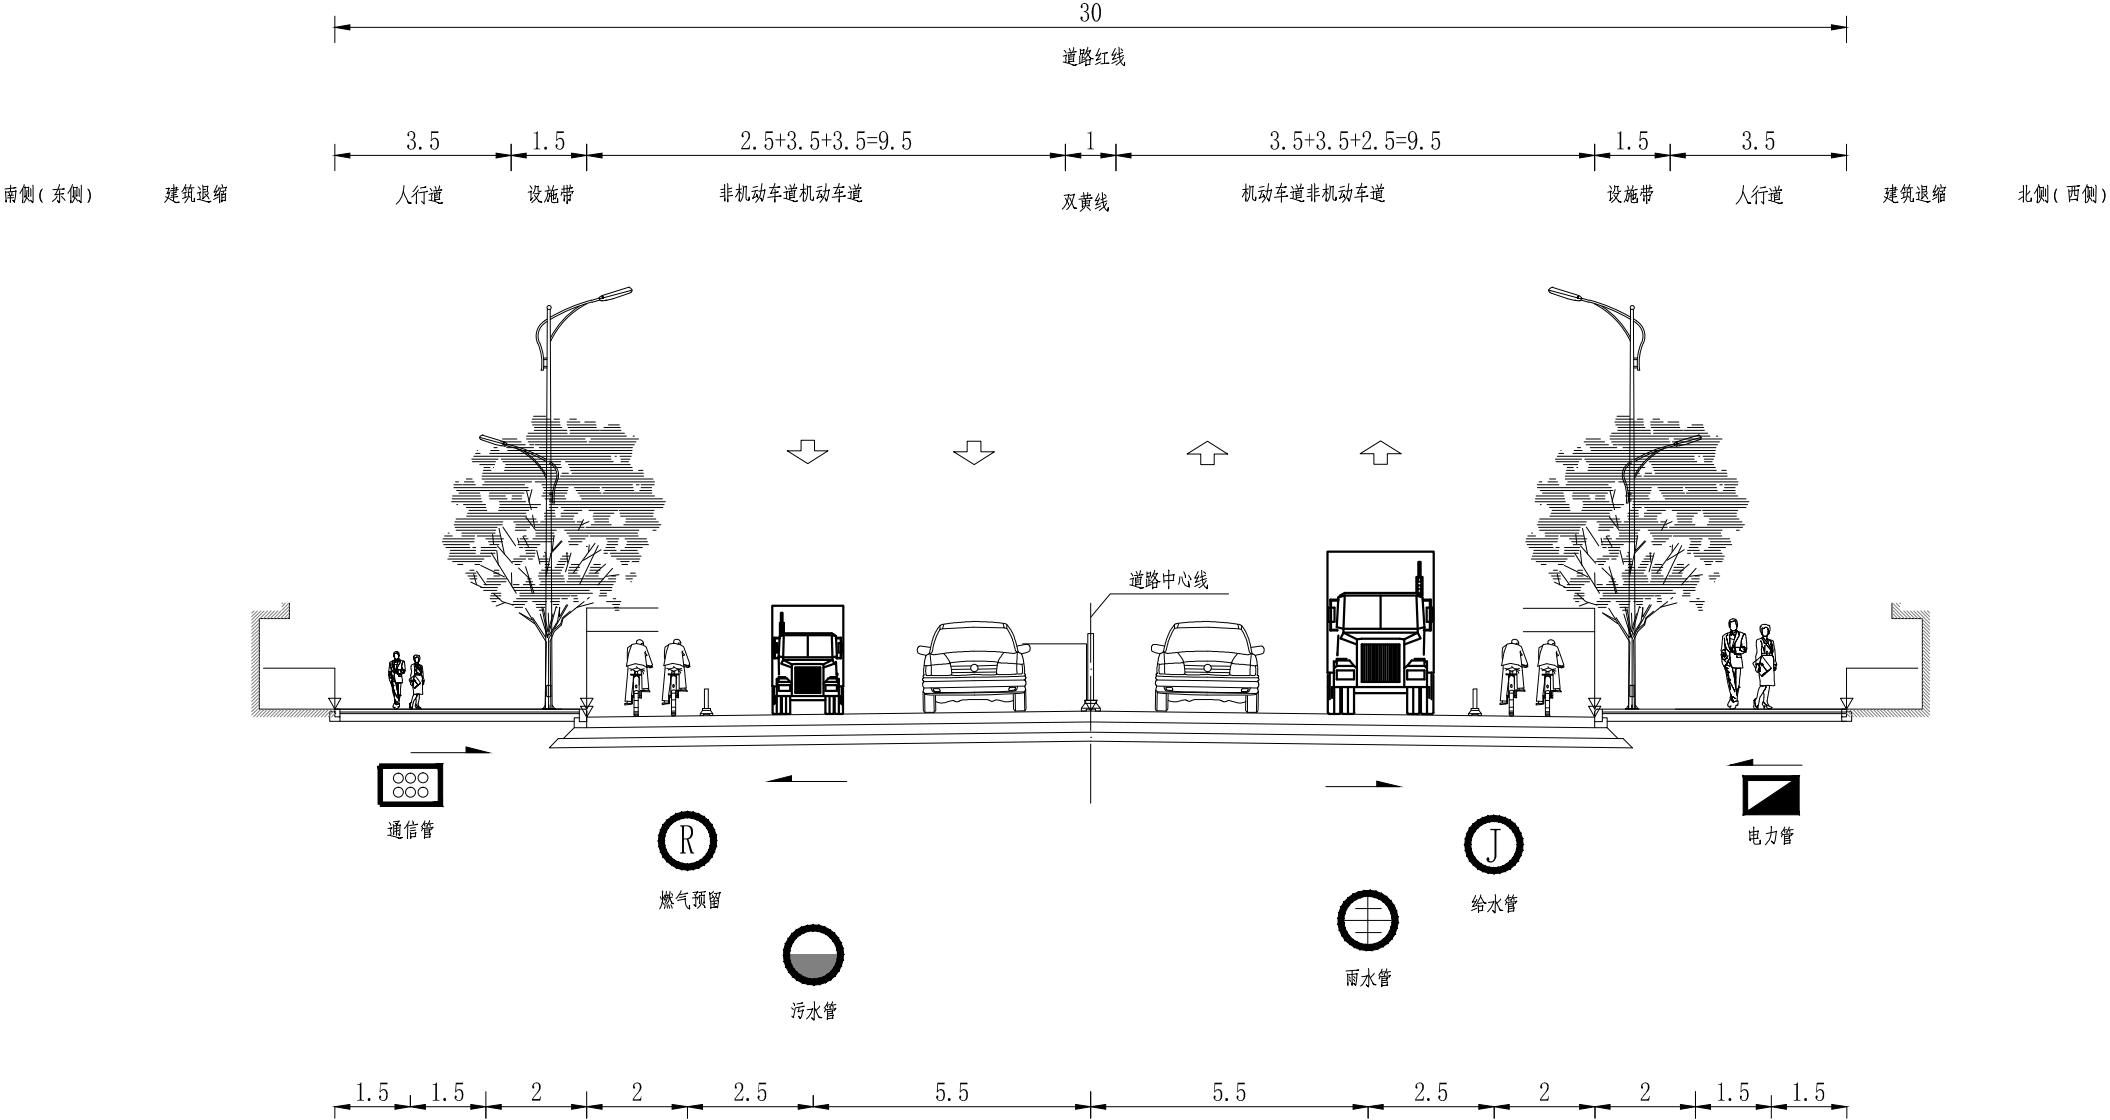


纵一路管线综合标准横断面图

说明：

- 、本图尺寸单位除管径以毫米计外，其余均以米计；
- 、本图比例为。
- 、燃气管为预留管位，不在本次实施范围。

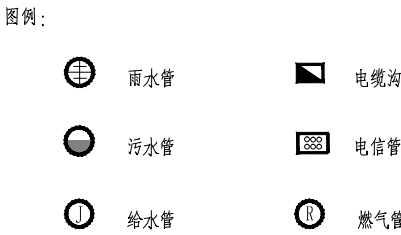

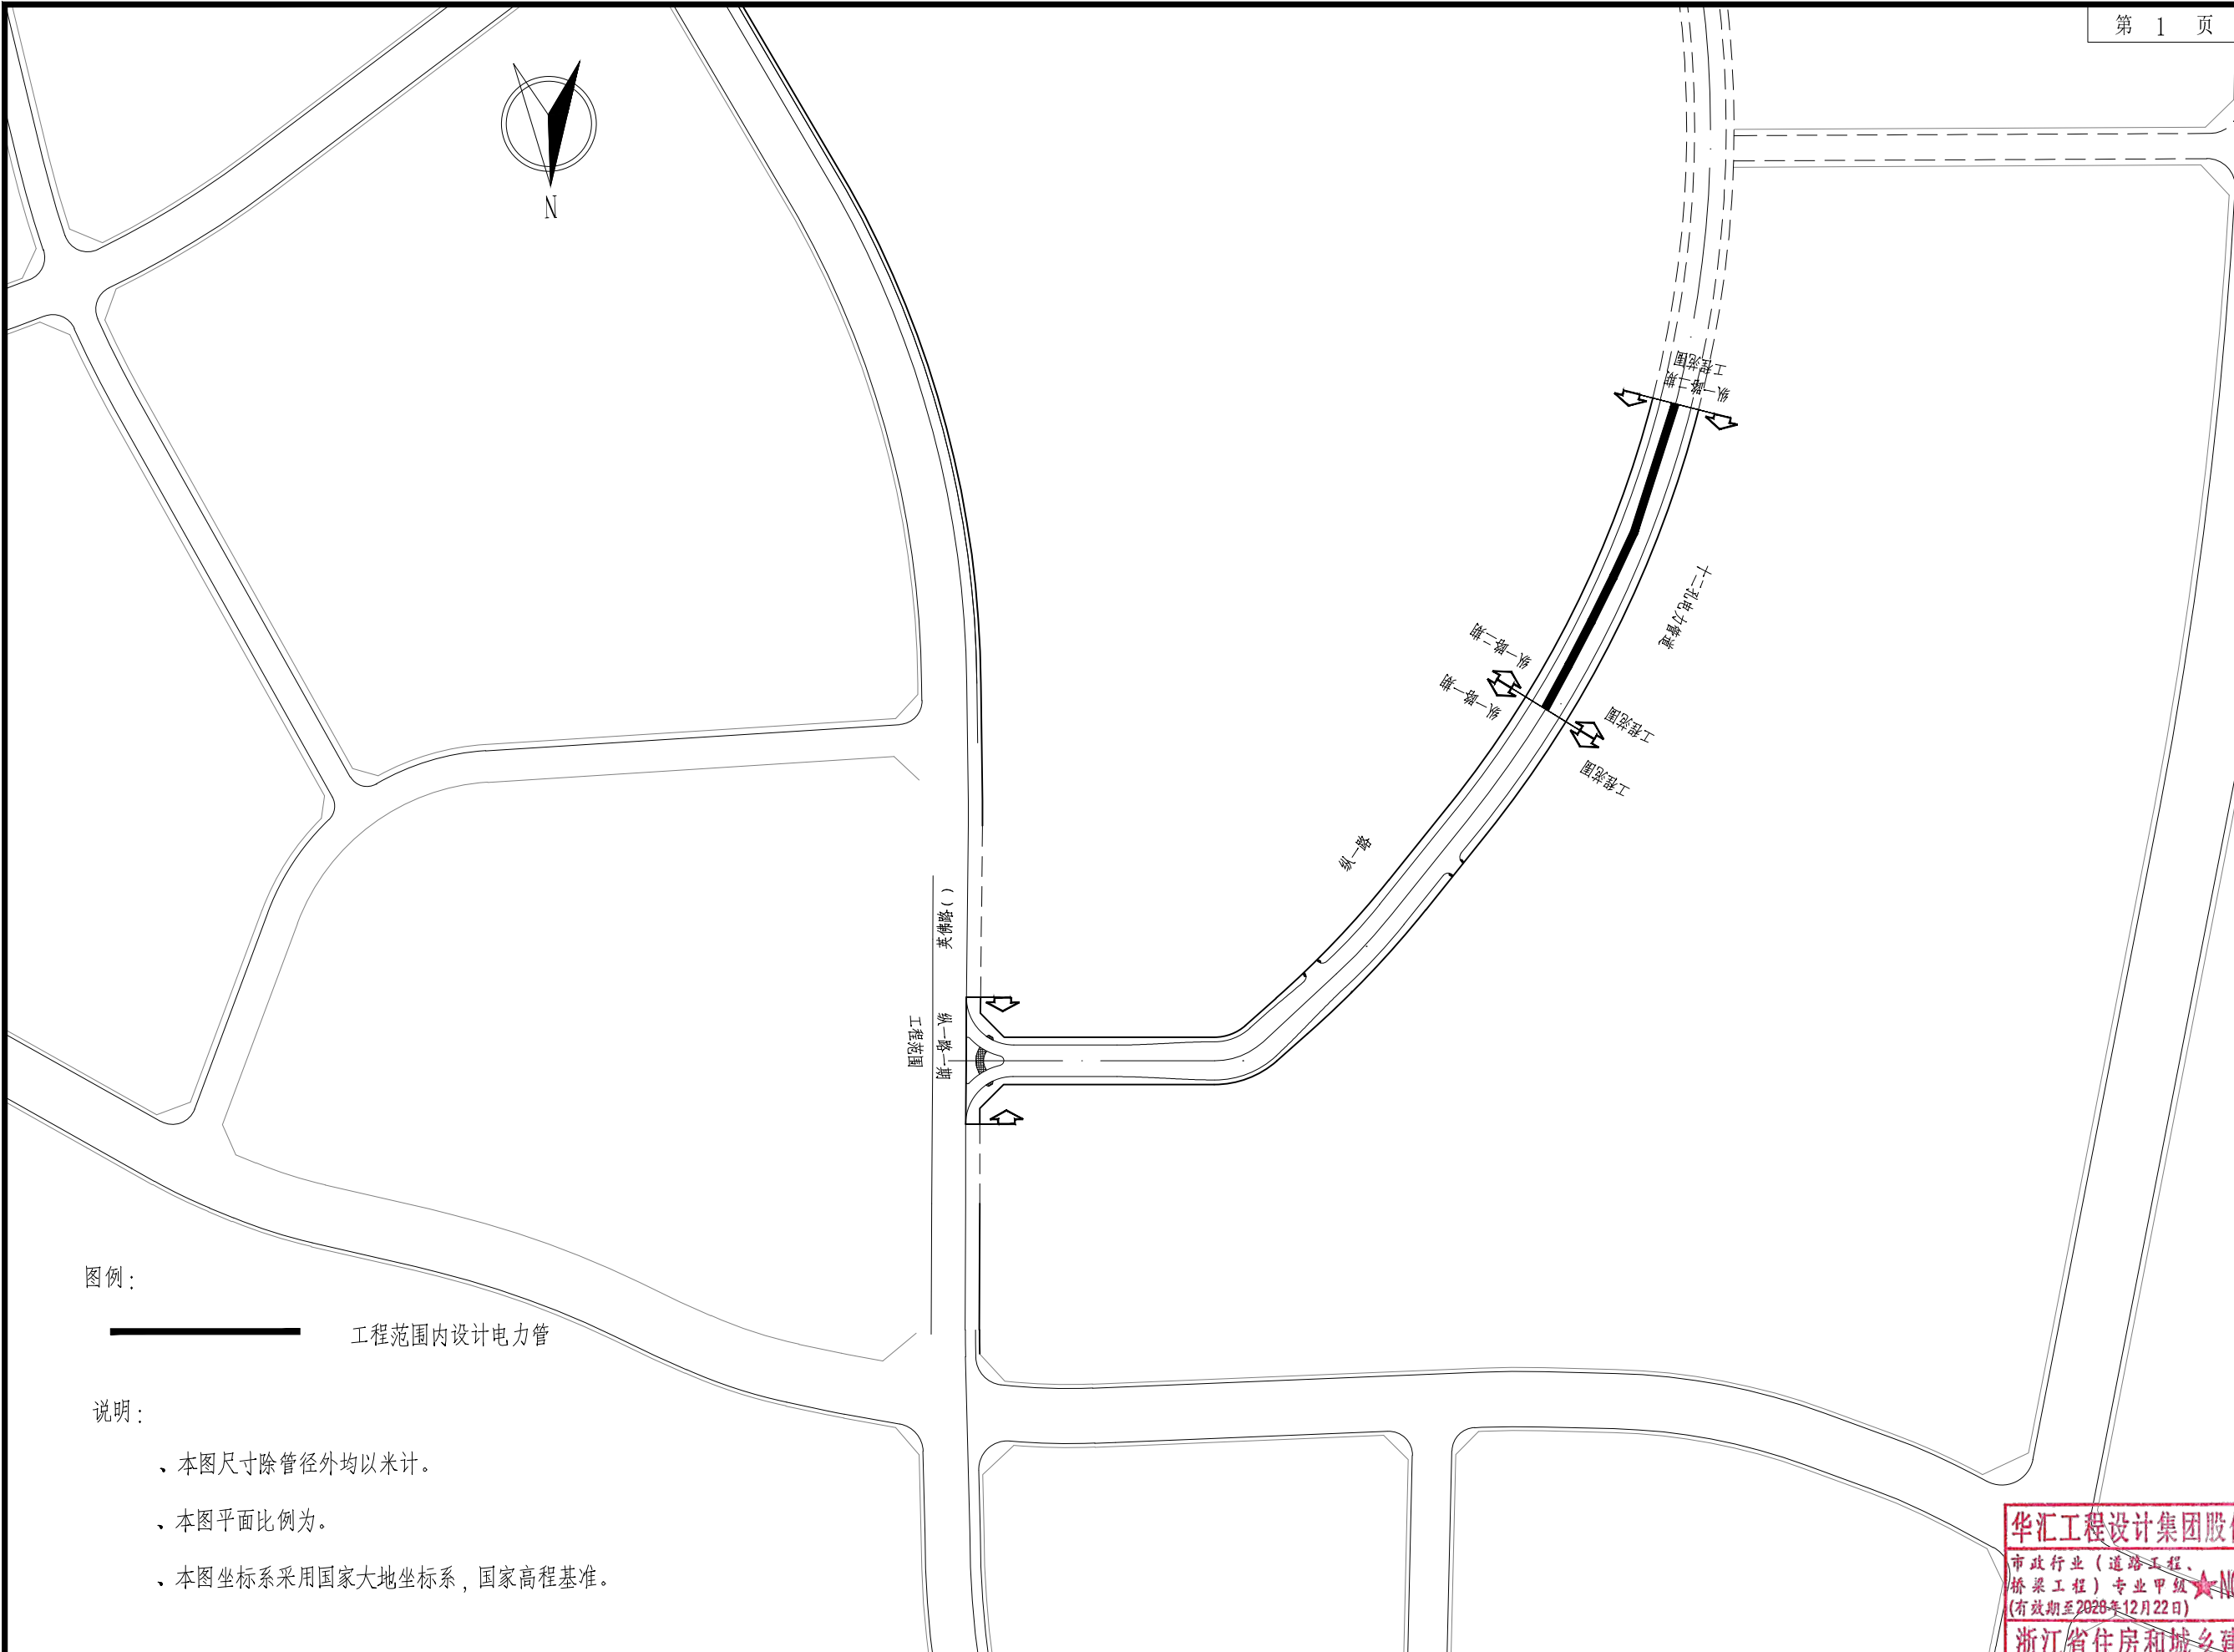

图例：

 工程范围内设计电力管

说明：

- 、本图尺寸除管径外均以米计。
- 、本图平面比例为。
- 、本图坐标系采用国家大地坐标系，国家高程基准。


华汇工程设计集团股份有限公司

市政行业（道路工程、桥梁工程）专业甲级★NO:A133002705

(有效期至2028年12月22日)

浙江省住房和城乡建设厅监制

 华汇工程设计集团股份有限公司 HUAHUI ENGINEERING DESIGN GROUP CO.,LTD	设计证书编号 A133002705		审 定	左丽敏	设计总负责	邢洲	设 计	罗铭昌	设计阶段	初步设计	建设单位	佛冈县创盈开发有限公司	图 名	纵一路电力管道总体布置图	项目编号	A01RB20220073
			审 核	杨征	专业负责人	杨征	校 对	廖玉芳	出图日期	2022. 05	项目名称	城乡融合发展实验区佛冈县产业园区基础设施配套建设项目（第一期）之城西科技园纵一路二期			图 号	GX-03

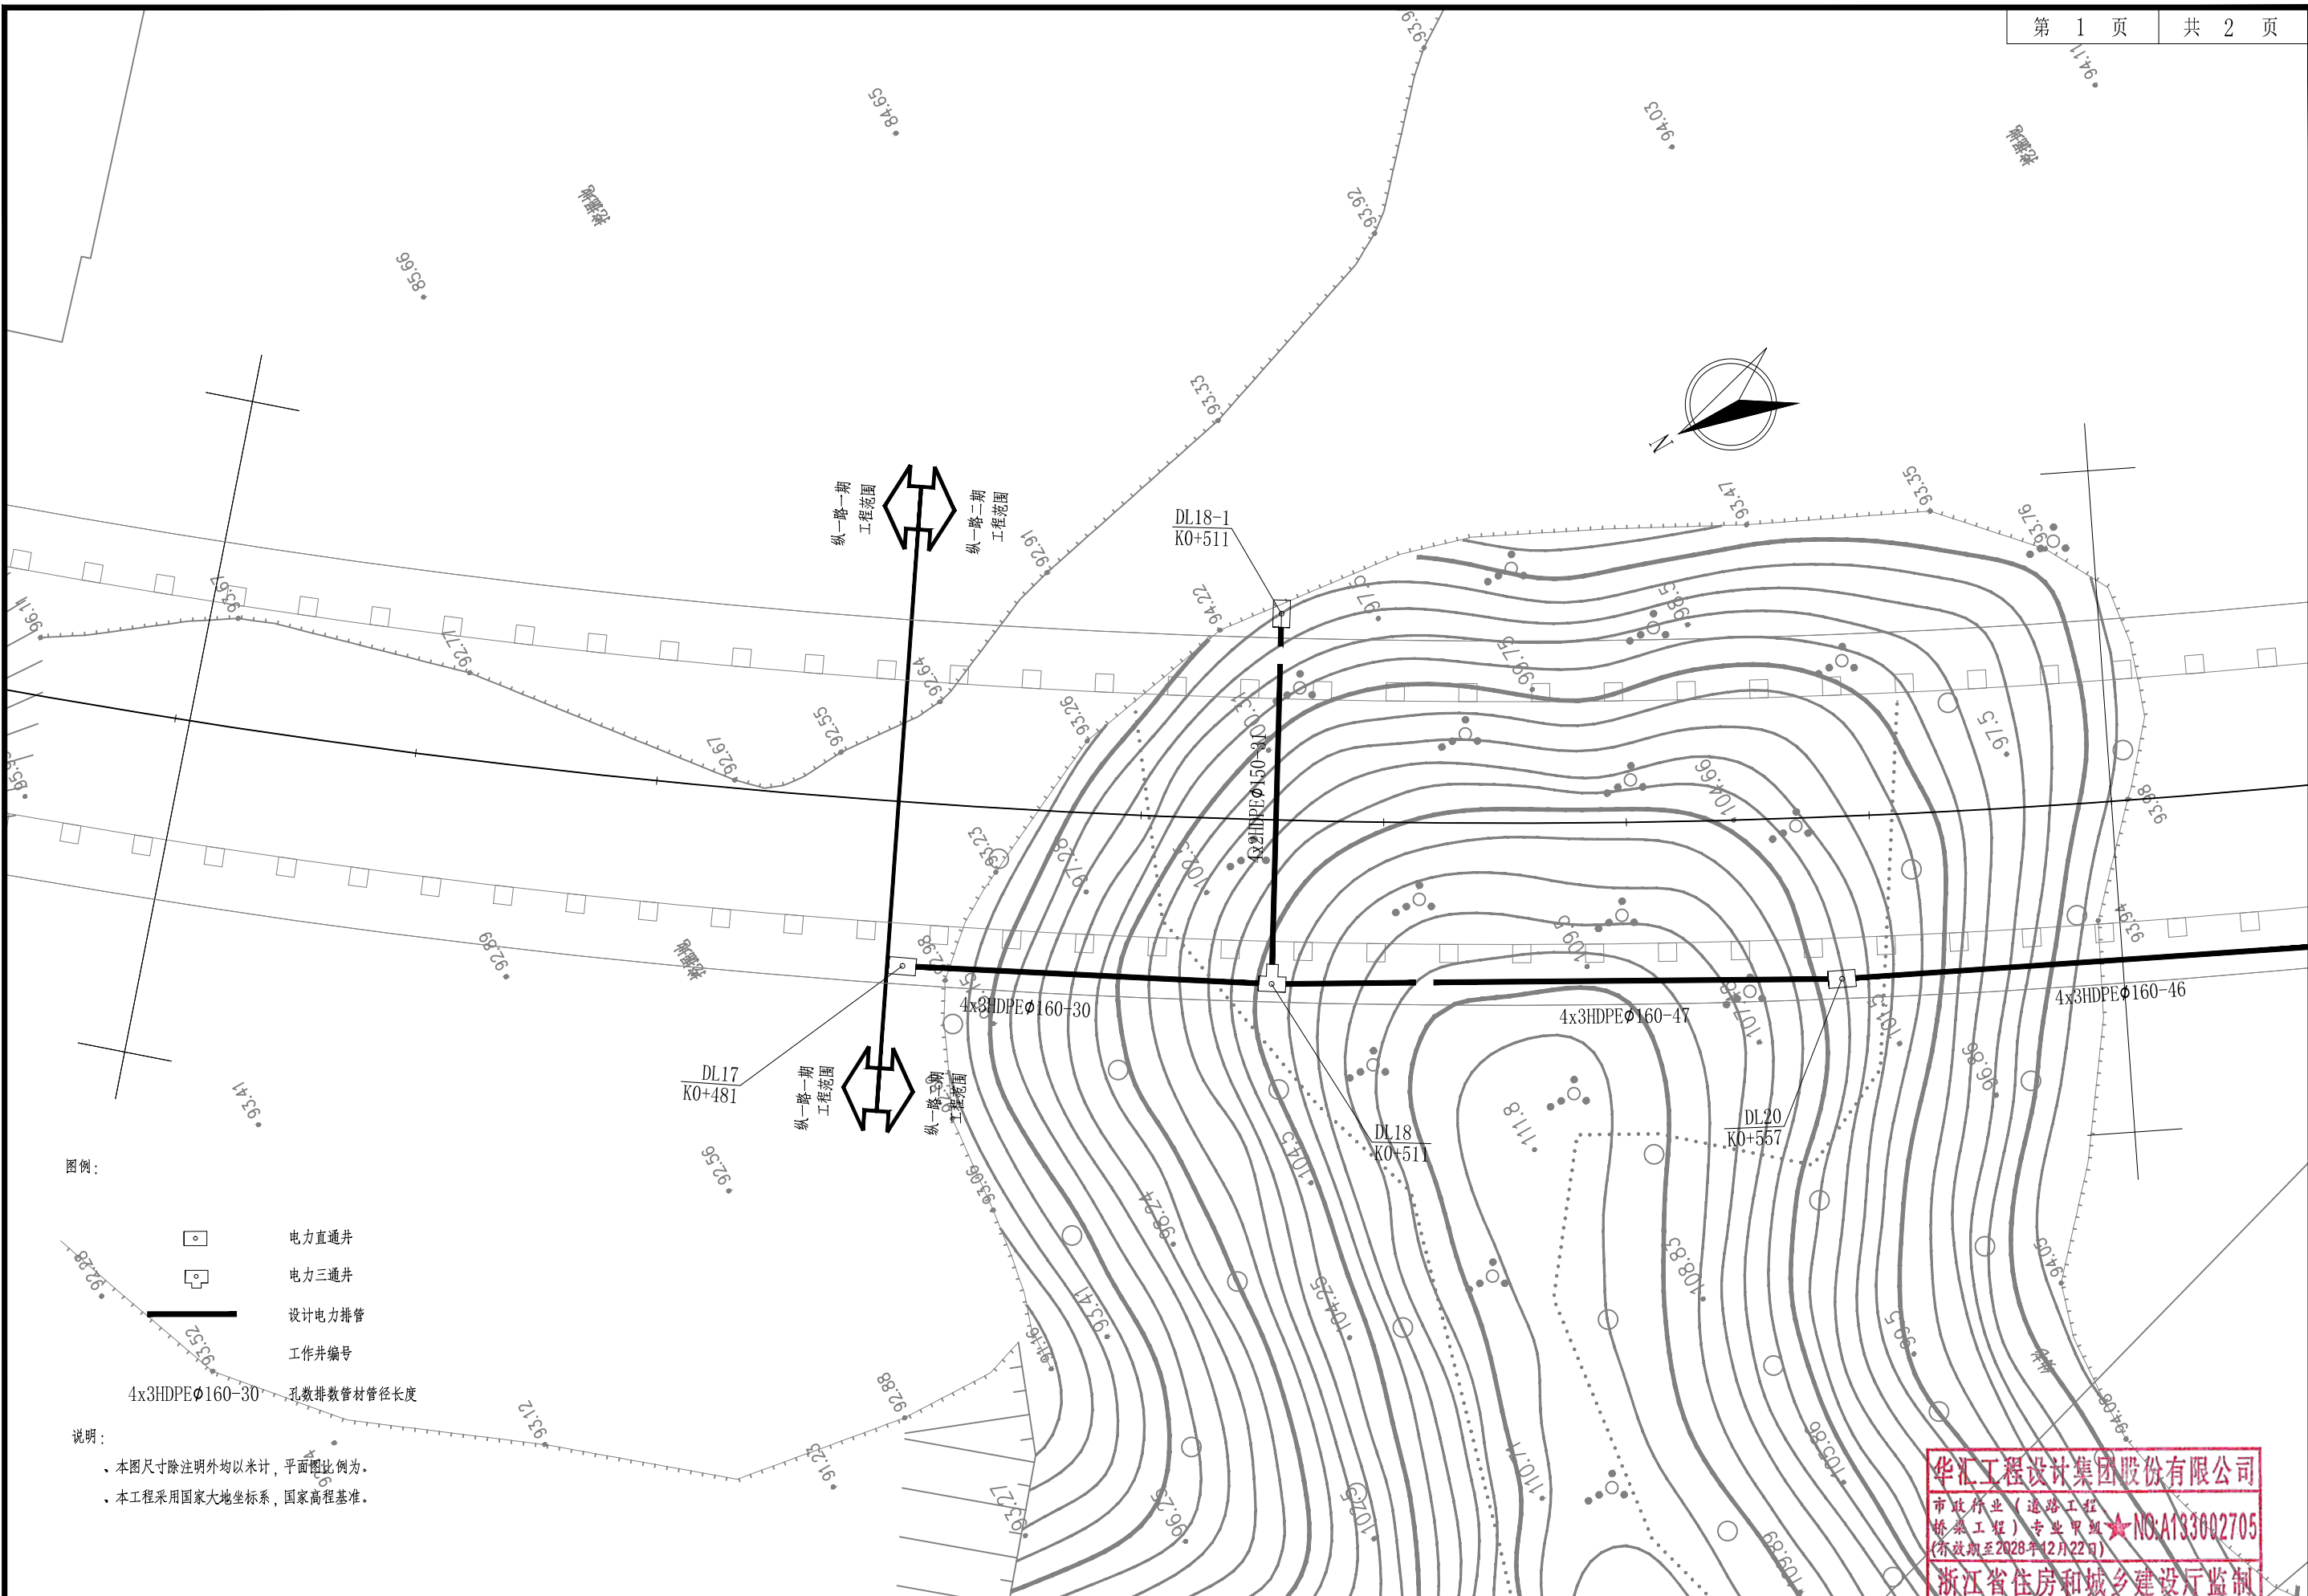

图例:


- 电力直通井
- 电力三通井
- 设计电力排管
- 工作井编号
- 4x3HDPEφ160-30 孔数排数管材管径长度

说明:

- 本图尺寸除注明外均以米计, 平面比例。
- 本工程采用国家大地坐标系, 国家高程基准。


华汇工程设计集团股份有限公司
市政行业(道路工程)
桥梁工程(专业甲级)★NO:A133002705
(有效期至2028年12月22日)
浙江省住房和城乡建设厅监制

 华汇工程设计集团股份有限公司 HUAHUI ENGINEERING DESIGN GROUP CO., LTD 设计证书编号 A133002705	审 定	左丽敏	设计总负责	邢洲	设 计	罗铭昌	设计阶段	初步设计	建设单位	佛冈县创盈开发有限公司	图 名	纵一路电力管道平面设计图	项目编号	A01RB20220073
	审 核	杨征	专业负责人	杨征	校 对	廖玉芳	出图日期	2022. 05	项目名称	城乡融合发展实验区佛冈县产业园区基础设施配套建设项目（第一期）之城西科技园纵一路二期			图 号	GX-04-01

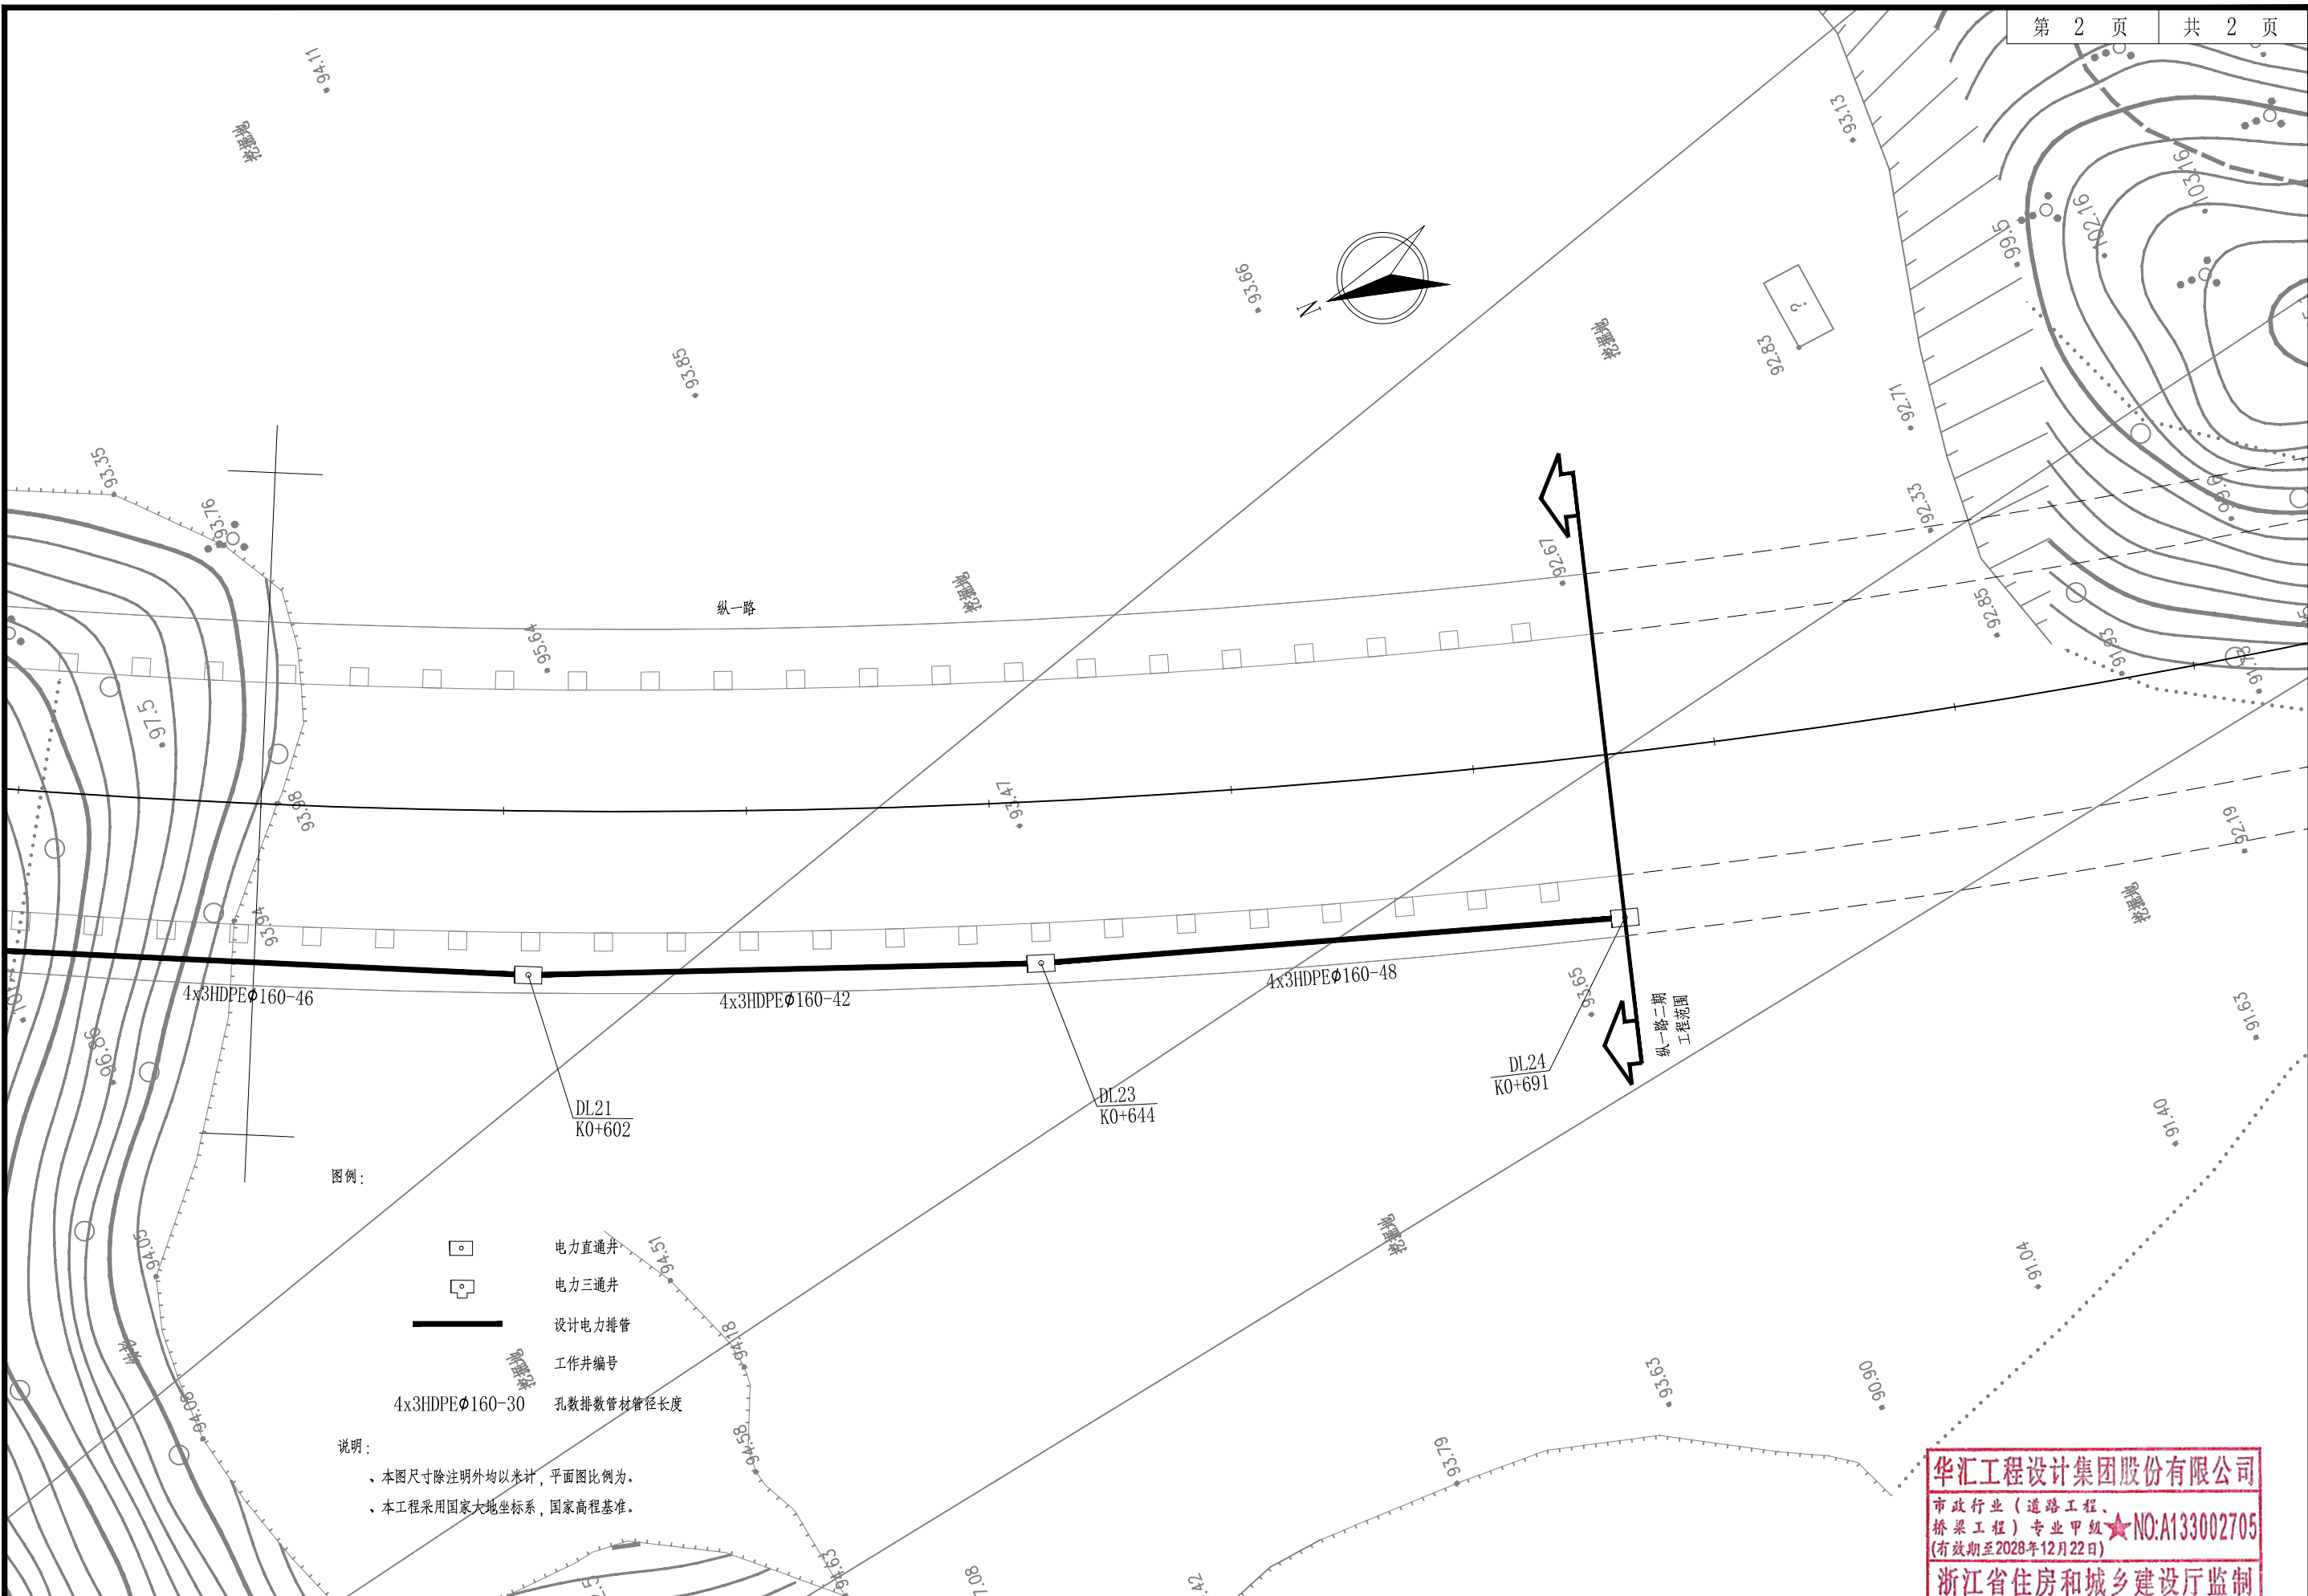

华汇工程设计集团股份有限公司
市政行业（道路工程、
桥梁工程）专业甲级★NO:A133002705
(有效期至2028年12月22日)
浙江省住房和城乡建设厅监制

 华汇工程设计集团股份有限公司 HUAHUI ENGINEERING DESIGN GROUP CO., LTD 设计证书编号 A133002705	审 定	左丽敏	设计总负责	邢渊	设 计	罗铭昌	设计阶段	初步设计	建设单位	佛冈县创盈开发有限公司	图 名	项目编号	A01RB20220073
	审 核	杨征	专业负责人	杨征	校 对	廖玉芳	出图日期	2022. 05	项目名称	城乡融合发展实验区佛冈县产业园区基础设施配套建设项目（第一期）之城西科技园纵一路二期		图 号	GX-04-02

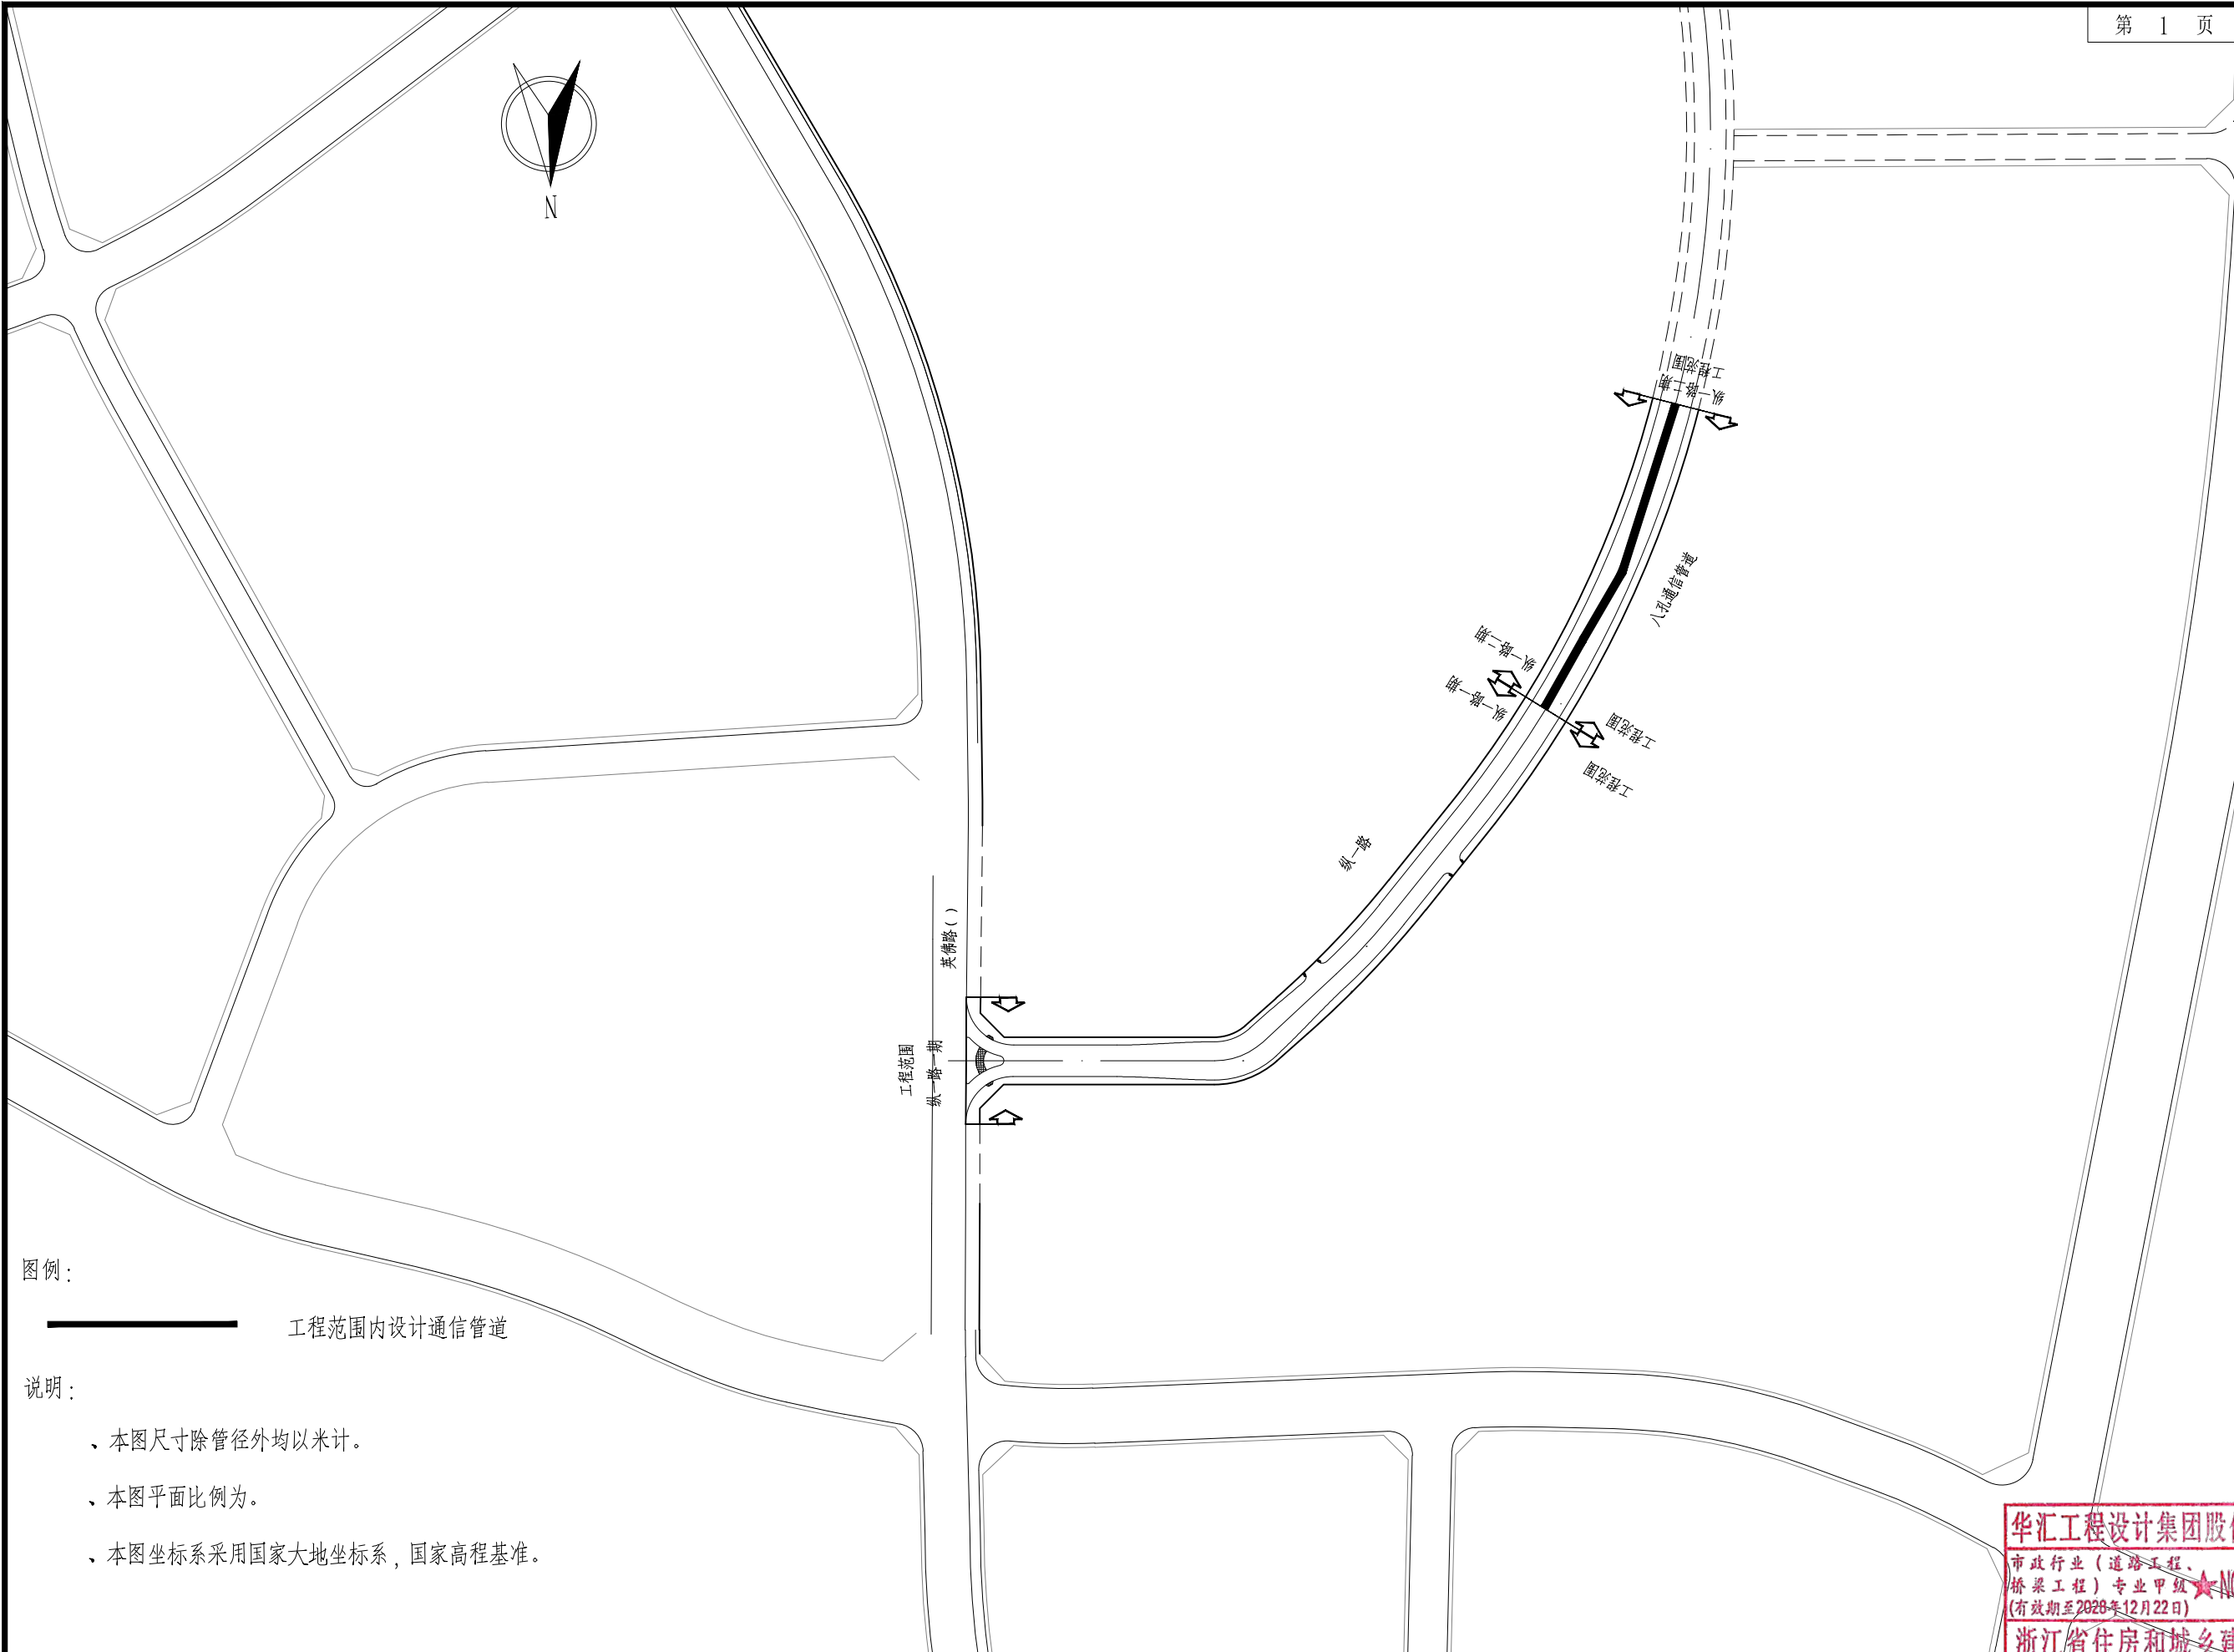

图例：


—— 工程范围内设计通信管道

说明：


- 、本图尺寸除管径外均以米计。
- 、本图平面比例为。
- 、本图坐标系采用国家大地坐标系，国家高程基准。

华汇工程设计集团股份有限公司
市政行业（道路工程、
桥梁工程）专业甲级★NO:A133002705
(有效期至2028年12月22日)
浙江省住房和城乡建设厅监制

 华汇工程设计集团股份有限公司 HUAHUI ENGINEERING DESIGN GROUP CO.,LTD A133002705	设计证书编号	设计总负责	邢洲	邢洲	设计	罗铭昌	罗铭昌	设计阶段	初步设计	建设单位	佛冈县创盈开发有限公司	图名	项目编号	A01RB20220073
	A133002705	专业负责人	杨征	杨征	校对	廖玉芳	廖玉芳	出图日期	2022.05	项目名称	城乡融合发展实验区佛冈县产业园区基础设施配套建设项目（第一期）之城西科技园纵一路二期		图号	GX-18

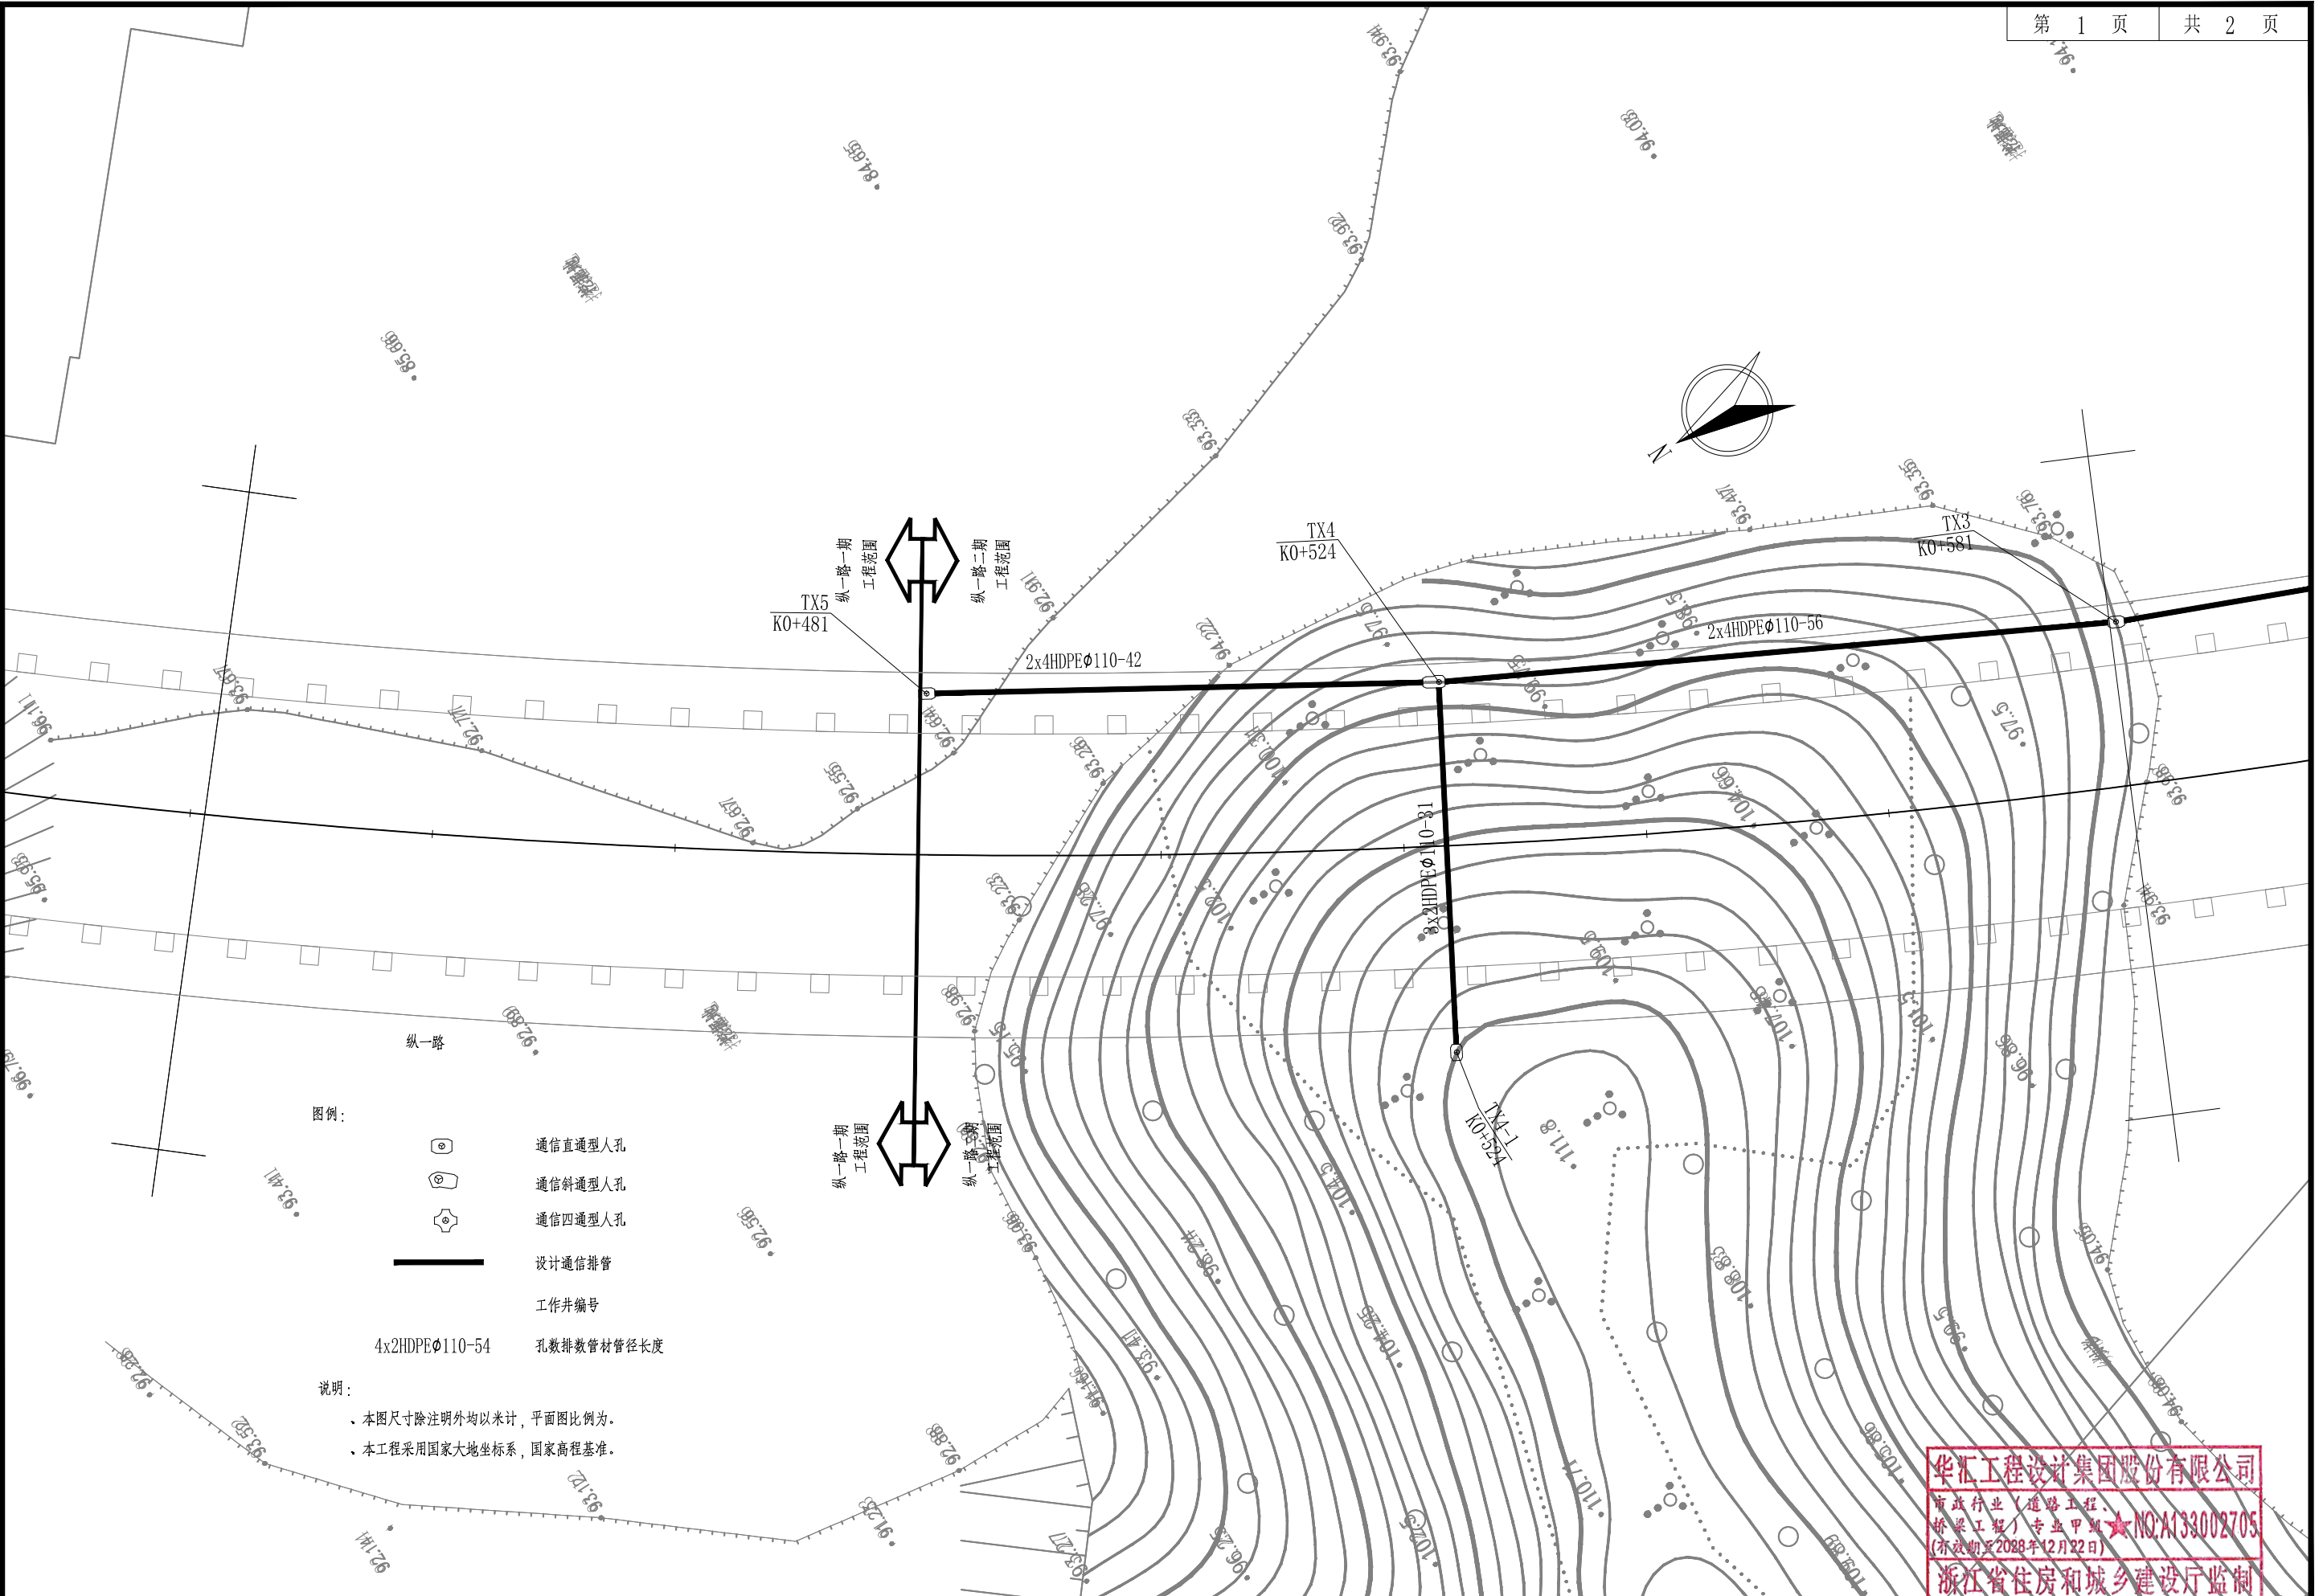

 华汇工程设计集团股份有限公司 HUAHUI ENGINEERING DESIGN GROUP CO., LTD	设计证书编号 A133002705	审 定	左丽敏	设计总负责	邢洲	设 计	罗铭昌	设计阶段	初步设计	建设单位	佛冈县创盈开发有限公司	图 名 纵一路通信管道平面设计图	项目编号	A01RB20220073
		审 核	杨征	专业负责人	杨征	校 对	廖玉芳	出图日期	2022. 05	项目名称	城乡融合发展实验区佛冈县产业园区基础设施配套建设项目（第一期）之城西科技园纵一路二期		图 号	GX-19-01

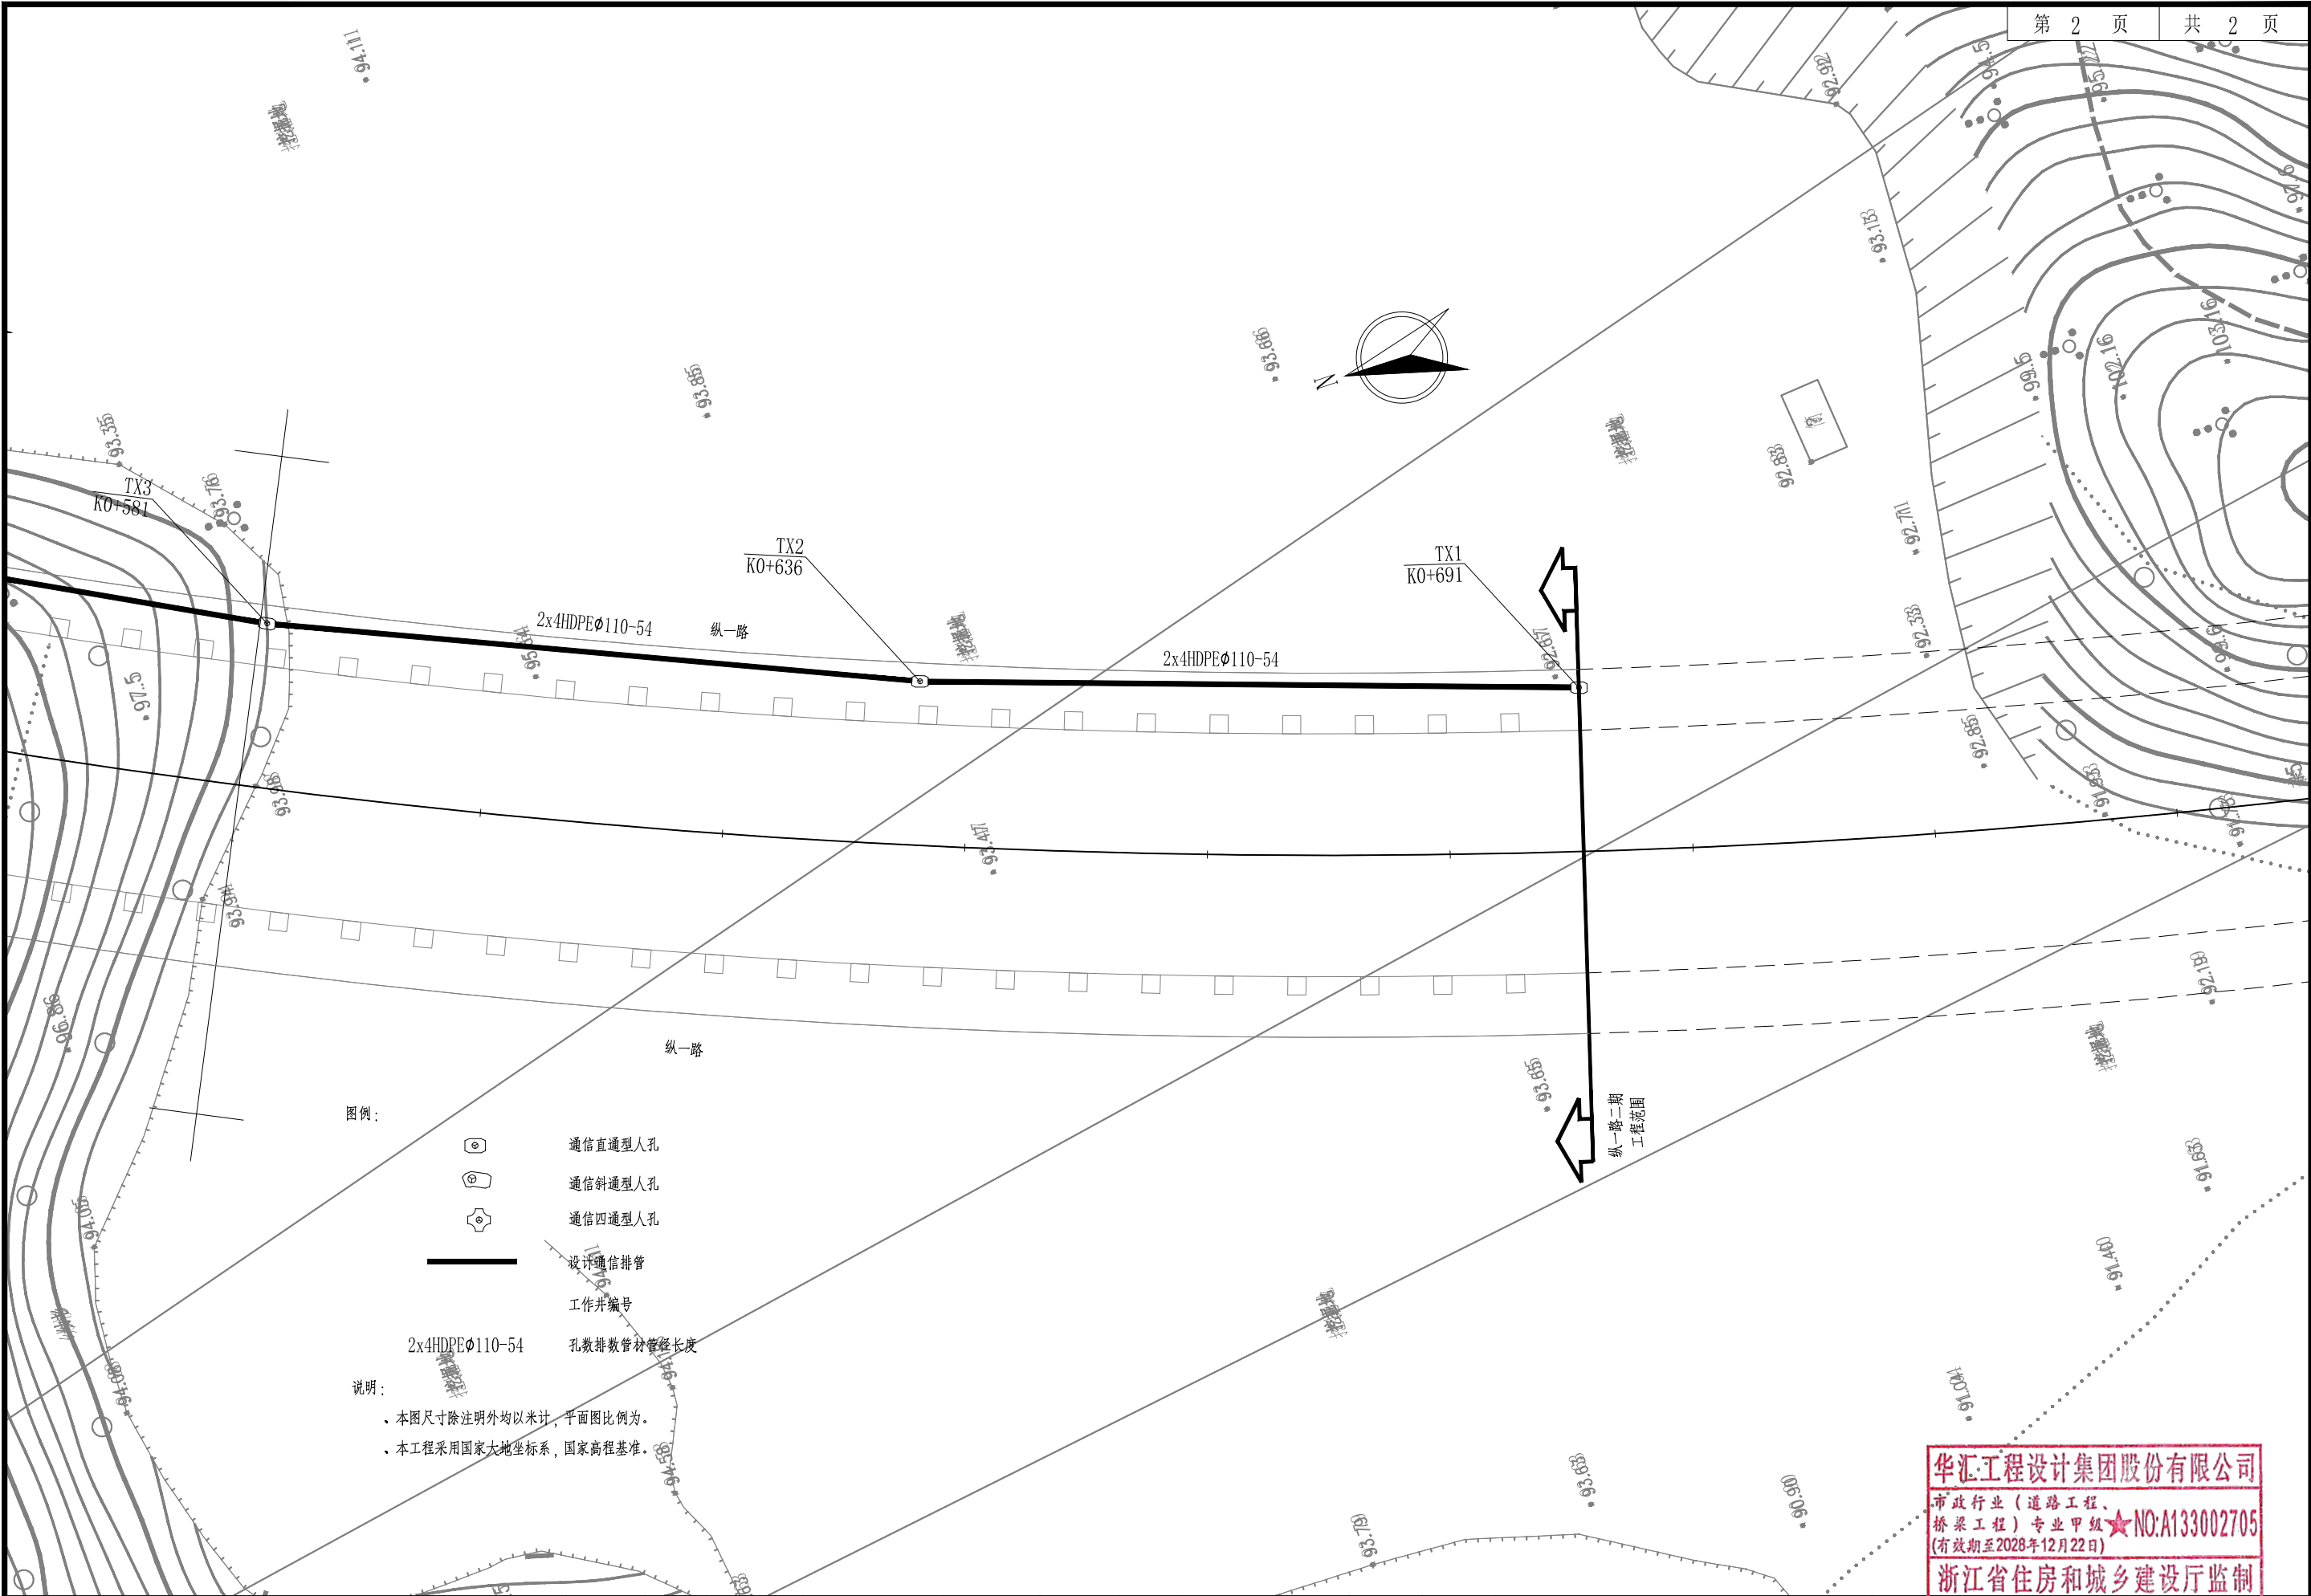

图例:



通信直通型人孔



通信斜通型人孔



通信四通型人孔



设计通信排管

工作井编号

2x4HDPEφ110-54

孔数排数管材管径长度

说明:

- 、本图尺寸除注明外均以米计,平面图比例为。
- 、本工程采用国家大地坐标系,国家高程基准。

华汇工程设计集团股份有限公司

市政行业(道路工程、
桥梁工程)专业甲级★NO:A133002705
(有效期至2028年12月22日)

浙江省住房和城乡建设厅监制



华汇工程设计集团股份有限公司 设计证书编号
HUAHUI ENGINEERING DESIGN GROUP CO.,LTD A133002705

审 定

左丽敏

设计总负责

邢渊

设 计

罗铭昌

设计阶段

初步设计

建设单位

佛冈县创盈开发有限公司

图 名

纵一路通信管道平面设计图

项目编号

A01RB20220073

审 核

杨征

专业负责人

杨征

校 对

廖玉芳

出图日期

2022. 05

项目名称

城乡融合发展实验区佛冈县产业园区基础设施配套建设项目(第一期)之城西科技园纵一路二期

图 号


GX-19-02

纵一路（二期）绿化工程量表							
序号	苗木名称	数量	单位	规格（cm）			备注
				胸径	冠幅	自然高度	
1	秋枫	70	株	13-15	300-350	510-550	树形美观，枝叶丰满，假植苗，枝下高大于4m (进入人行道或非机动车道路面的枝下净高不小于2.5m，进入非机动车路面枝下净高不小于
序号	苗木名称	数量	单位	规格（cm）			备注
				营养袋	冠幅	自然高度	
2	毛杜鹃	63	平方米	5斤袋苗	25袋/平方	20	25
3	银边草	63.7	平方米	5斤袋苗	25袋/平方	20	25
4	红花继木	63	平方米	5斤袋苗	25袋/平方	25	30
5	黄金叶	63.7	平方米	5斤袋苗	25袋/平方	25	30
6	马尼拉草	590.6	平方米	30*30cm/件			
7	方钢支撑	70	个				详见绿化设计说明第三页
8	种植土	422	立方米				平均种植土深度按0.5m考虑

华汇工程设计集团股份有限公司

市政行业（道路工程、
桥梁工程）专业甲级★NO:A133002705
(有效期至2028年12月22日)

浙江省住房和城乡建设厅监制

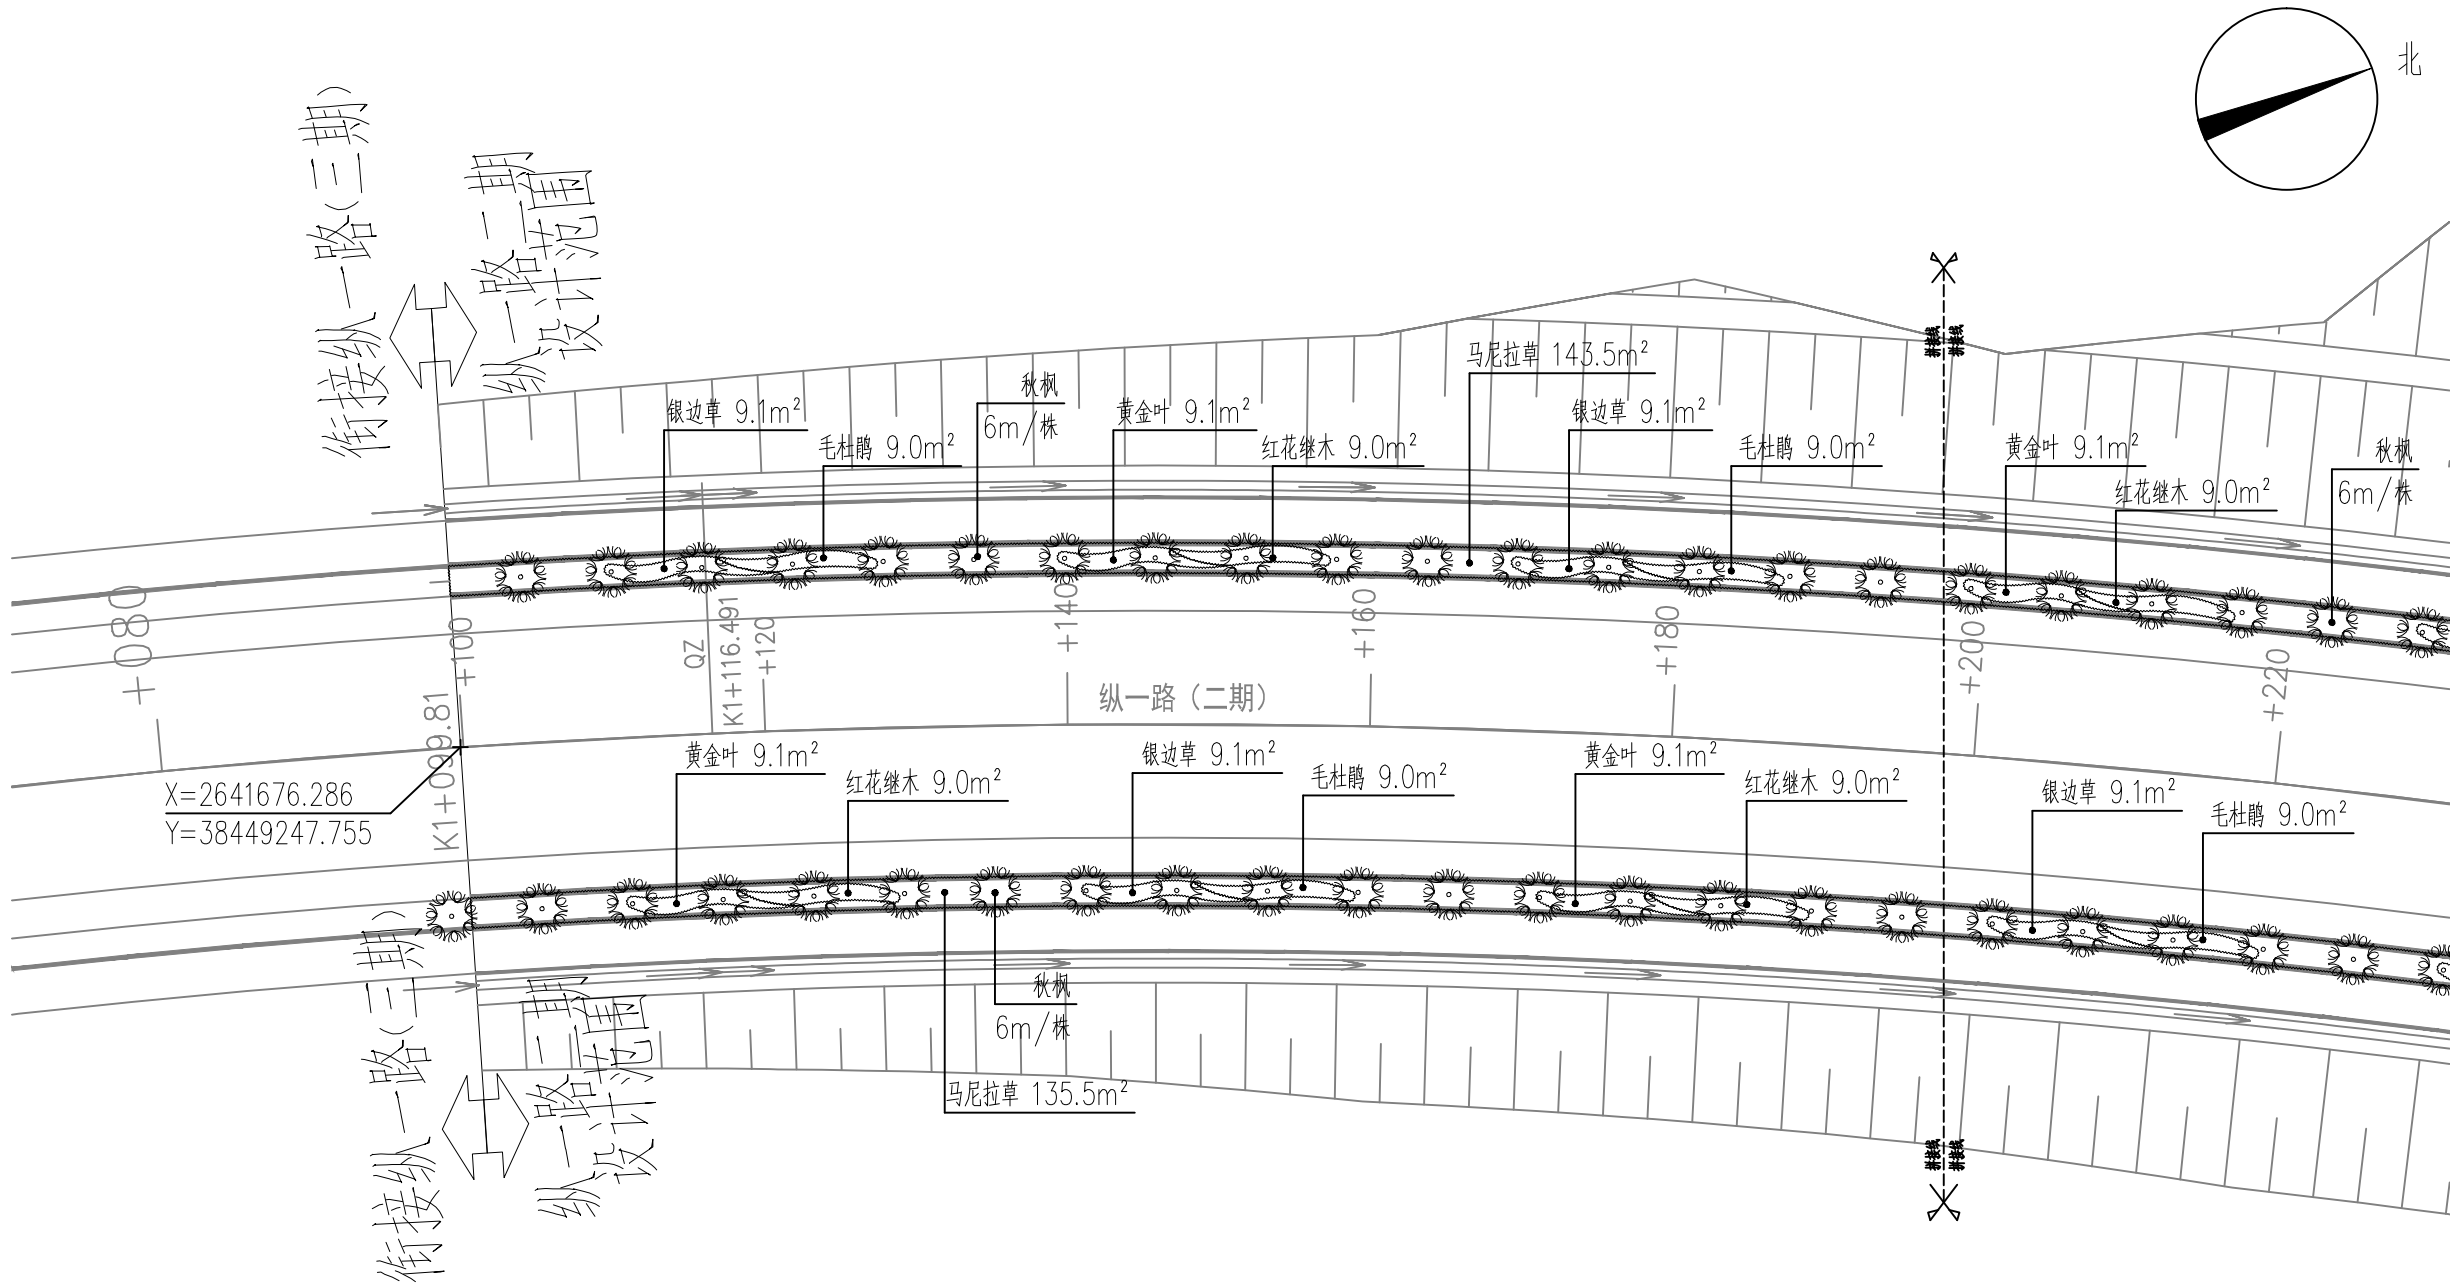

纵一路（二期）绿化工程平面图— 1: 500

华汇工程设计集团股份有限公司
市政行业（道路工程、
桥梁工程）专业甲级★NO:A133002705
(有效期至2028年12月22日)
浙江省住房和城乡建设厅监制



华汇工程设计集团股份有限公司 设计证书编号
HUAHUI ENGINEERING DESIGN GROUP CO.,LTD A133002705

审 定 邵林海
审 核 朱学敏

设计总负责 邢渊
专业负责人 朱学敏


设 计 黄秀英
校 对 叶清霞

设计阶段 初步设计
出图日期 2022. 05

建设单位 佛冈县创盈开发有限公司
项目名称 城乡融合发展实验区佛冈县产业园区基础设施配套建设项目（第一期）之城西科技园纵一路二期

图 名 纵一路（二期）绿化工程平面图一

项目编号 A01RB20220073
图 号 LH-01

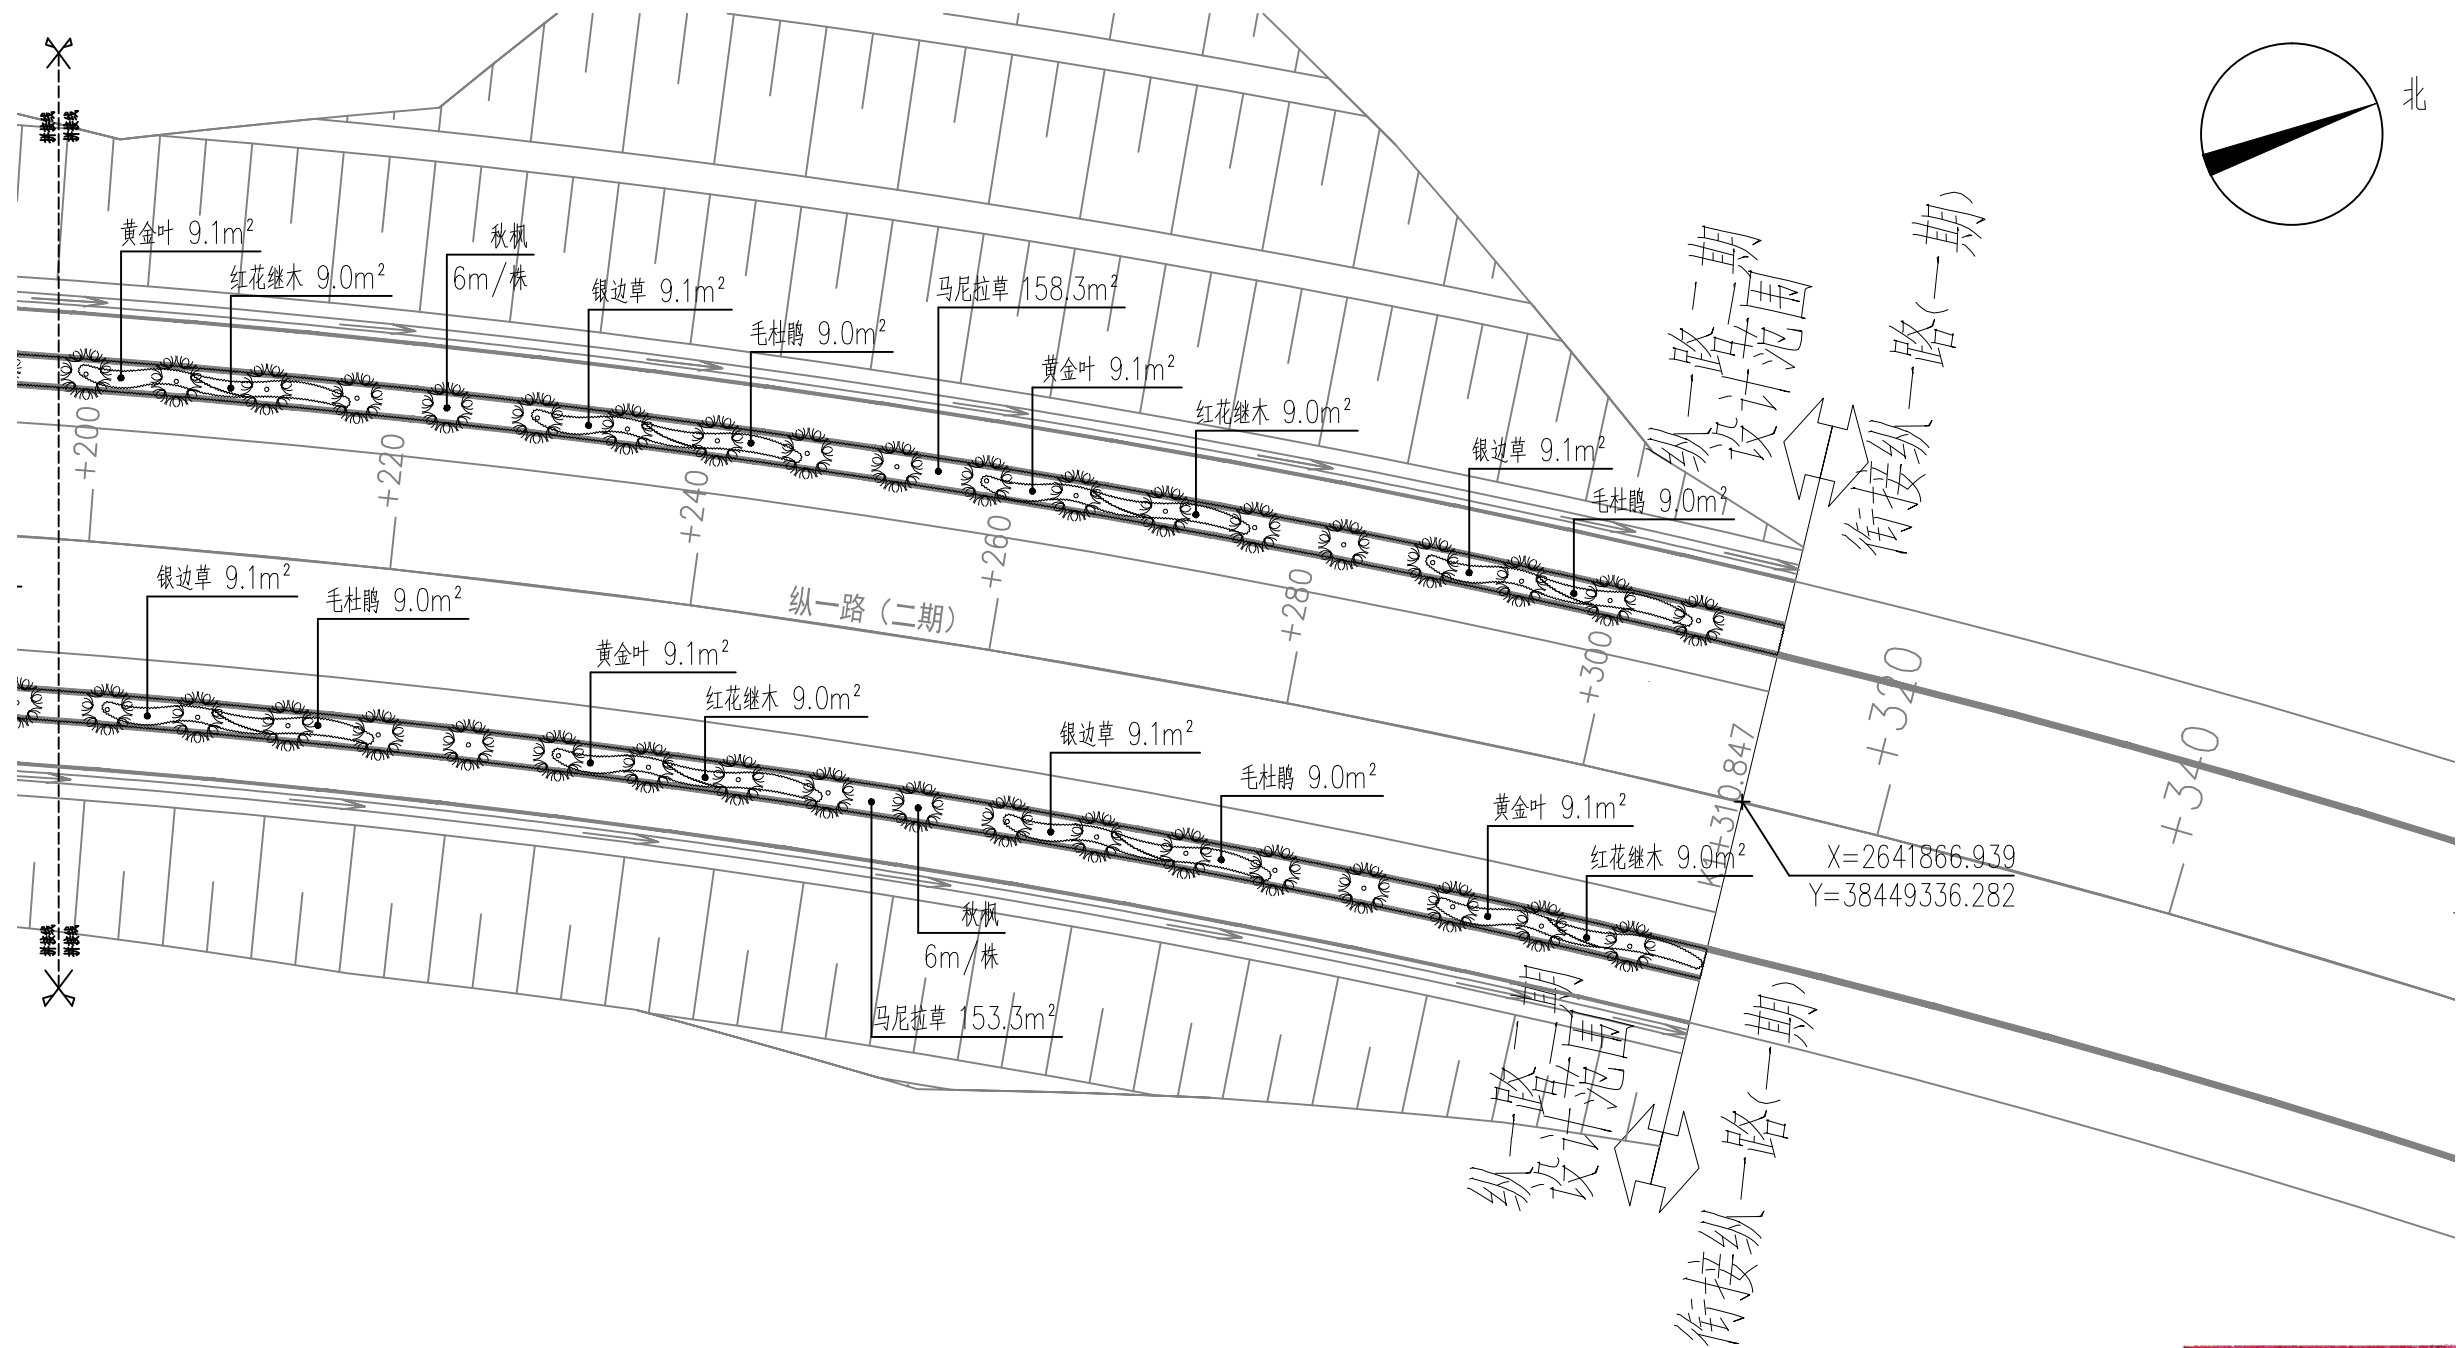

纵一路（二期）绿化工程平面图二 1: 500

华汇工程设计集团股份有限公司
市政行业（道路工程、
桥梁工程）专业甲级★NO:A133002705
(有效期至2028年12月22日)
浙江省住房和城乡建设厅监制

华汇工程设计集团股份有限公司 设计证书编号
HUAHUI ENGINEERING DESIGN GROUP CO.,LTD A133002705

审 定 邵林海
审 核 朱学敏

设计总负责 邢渊
专业负责人 朱学敏

设 计 黄秀英
校 对 叶清霞

设计阶段 初步设计
出图日期 2022.05

建设单位 佛冈县创盈开发有限公司
项目名称 城乡融合发展实验区佛冈县产业园区基础设施配套建设项目（第一期）之城西科技园纵一路二期

图 名

纵一路（二期）绿化工程平面图二

项目编号 A01RB20220073
图 号 LH-02