


日期	
签名	
专业	
日期	
签名	
专业	

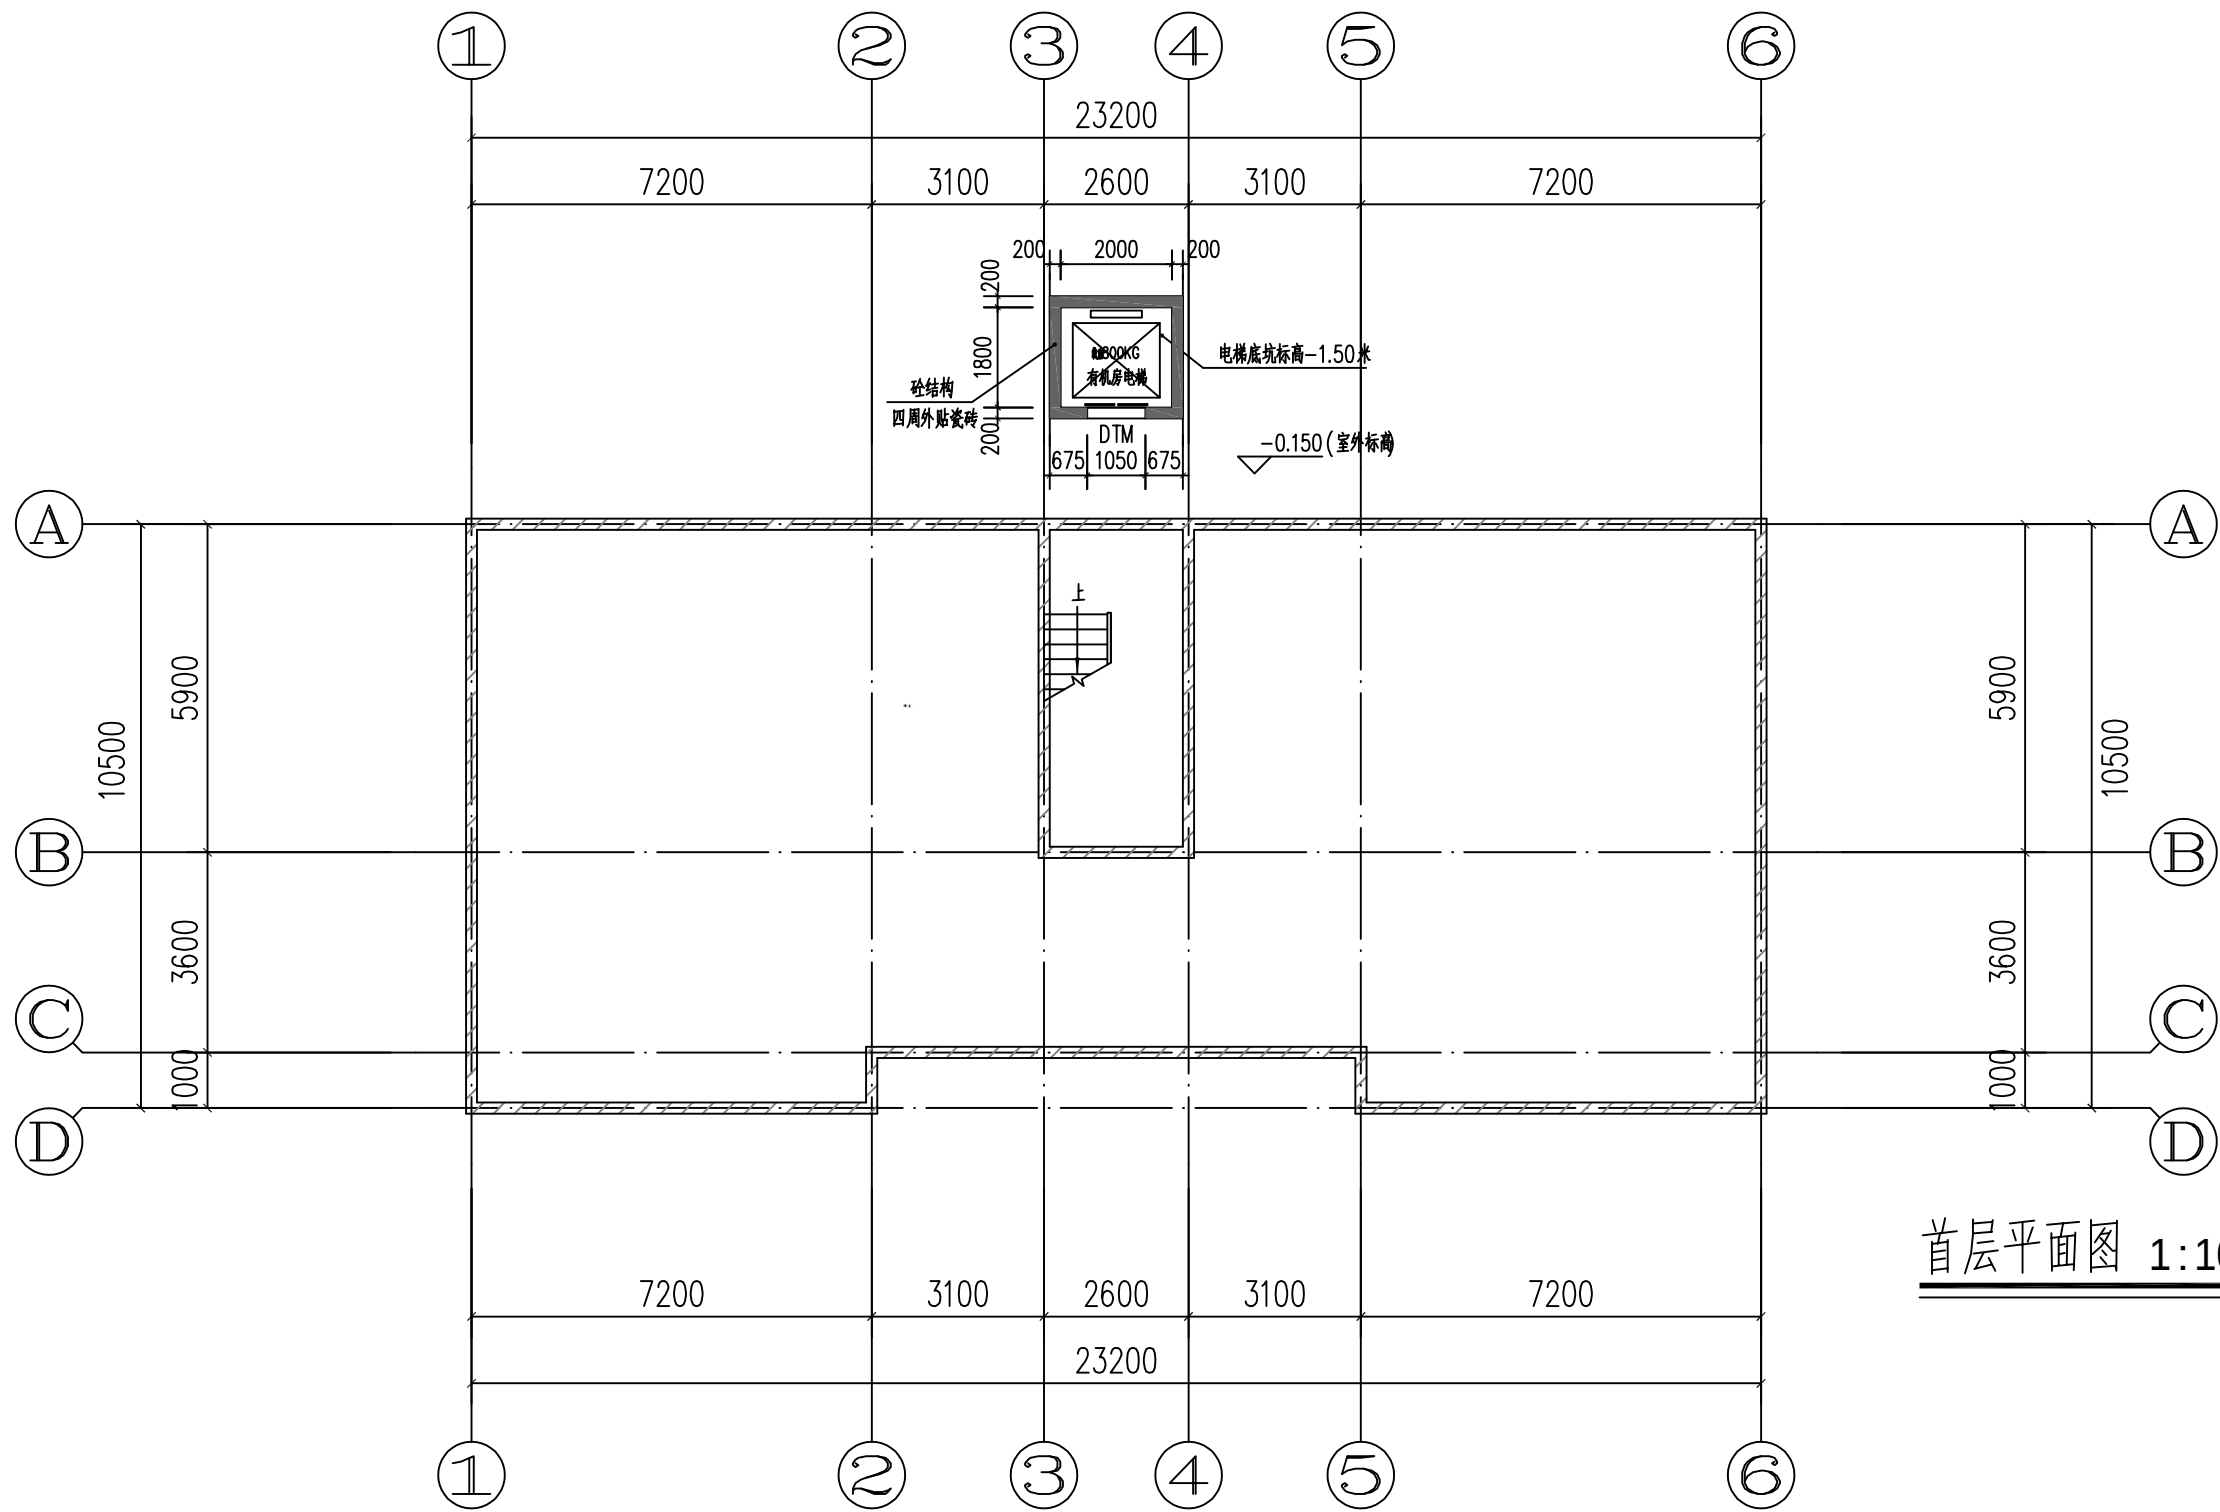


首层平面图 1:100

广东省建设工程勘察设计出图专用章
单位名称:博智顺为勘测规划设计有限公司
业务范围:建筑行业(建筑工程)丙级;市政行业(道路工程、桥梁工程、给水工程)专业丙级
资质证书编号:A444011858
有效期至:2028年04月14日

博智顺为勘测规划设计有限公司	工程名称	佛冈县石角镇环城东路49号7栋加装电梯	项目负责人	廖龙飞	设计	刘婷婷	图名	首层平面图					
	单项名称		专业负责人	廖龙飞	审核	廖龙飞	复核	王忠华	日期		图号	JS-02	

日期	
签名	
专业	
日期	
签名	
专业	

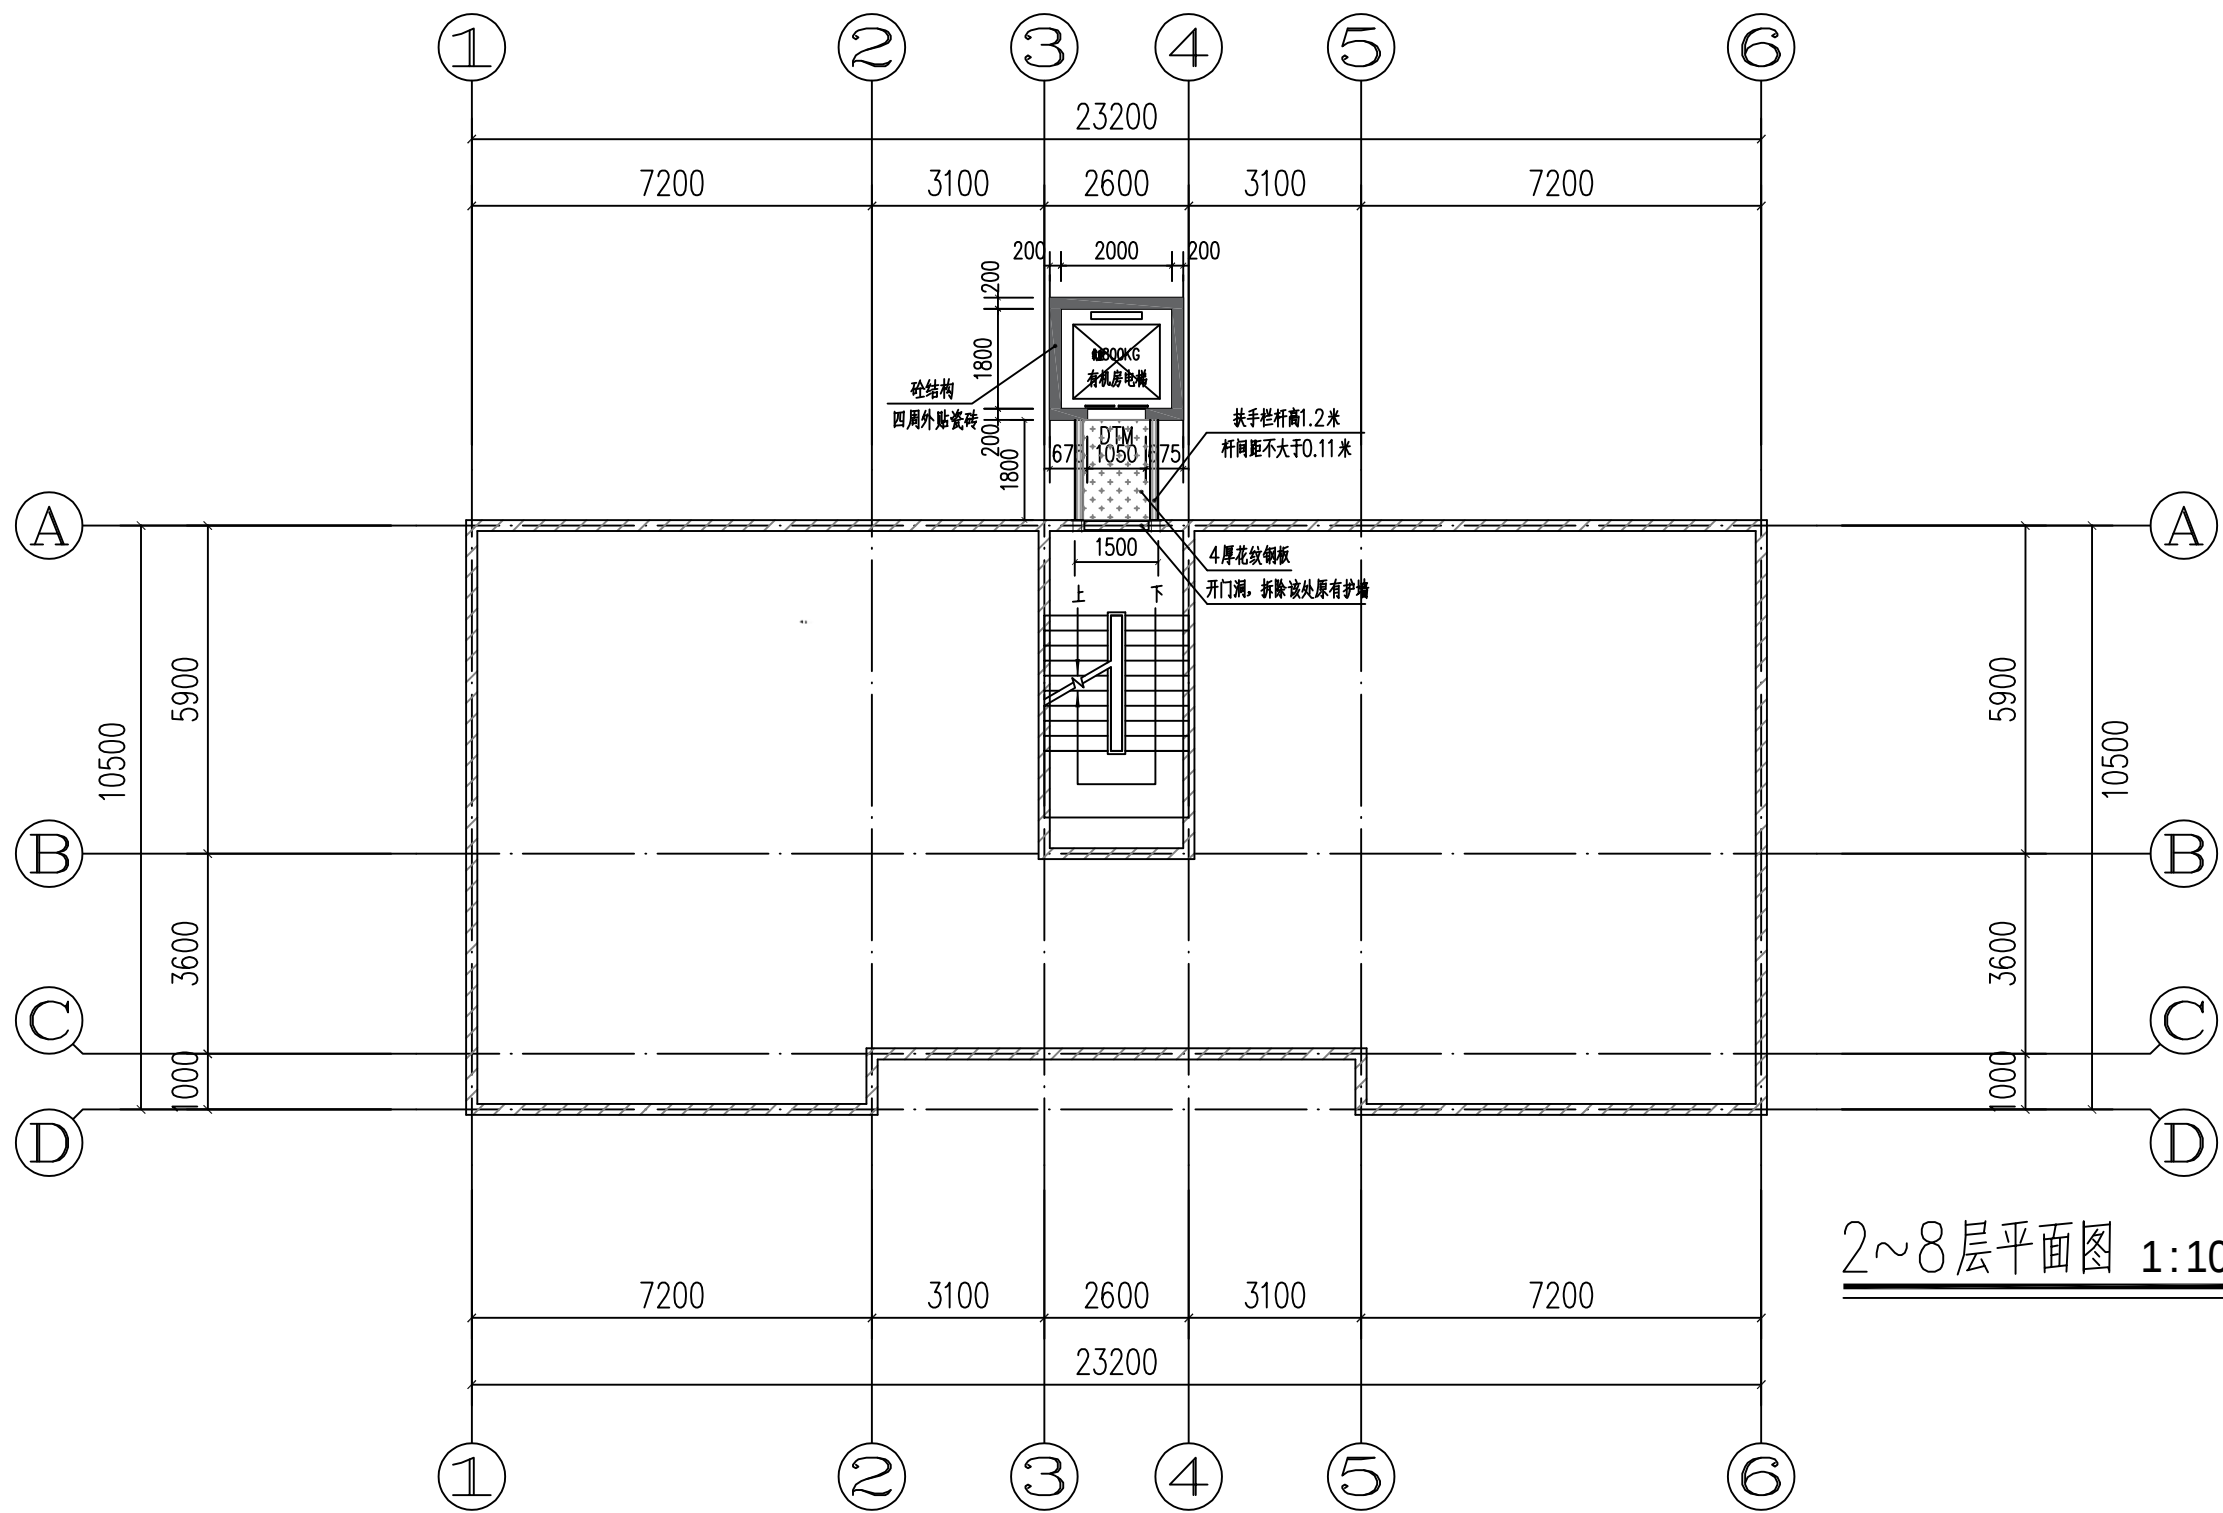


2~8层平面图 1:100

广东省建设工程勘察设计出图专用章
单位名称:博智顺为勘测规划设计有限公司
业务范围:建筑行业(建筑工程)丙级;市政行业(道路工程、排水工程、给水工程)专业丙级
资质证书编号:A444011858
有效期至:2028年04月14日

博智顺为勘测规划设计有限公司	工程名称	佛冈县石角镇环城东路49号7栋加装电梯	项目负责人	廖龙飞	设计	刘婷婷	图名	2~8层平面图				
	单项名称		专业负责人	廖龙飞	审核	廖龙飞	复核	王老华	日期		图号	JS-03

日期	
签名	
专业	
日期	
签名	
专业	

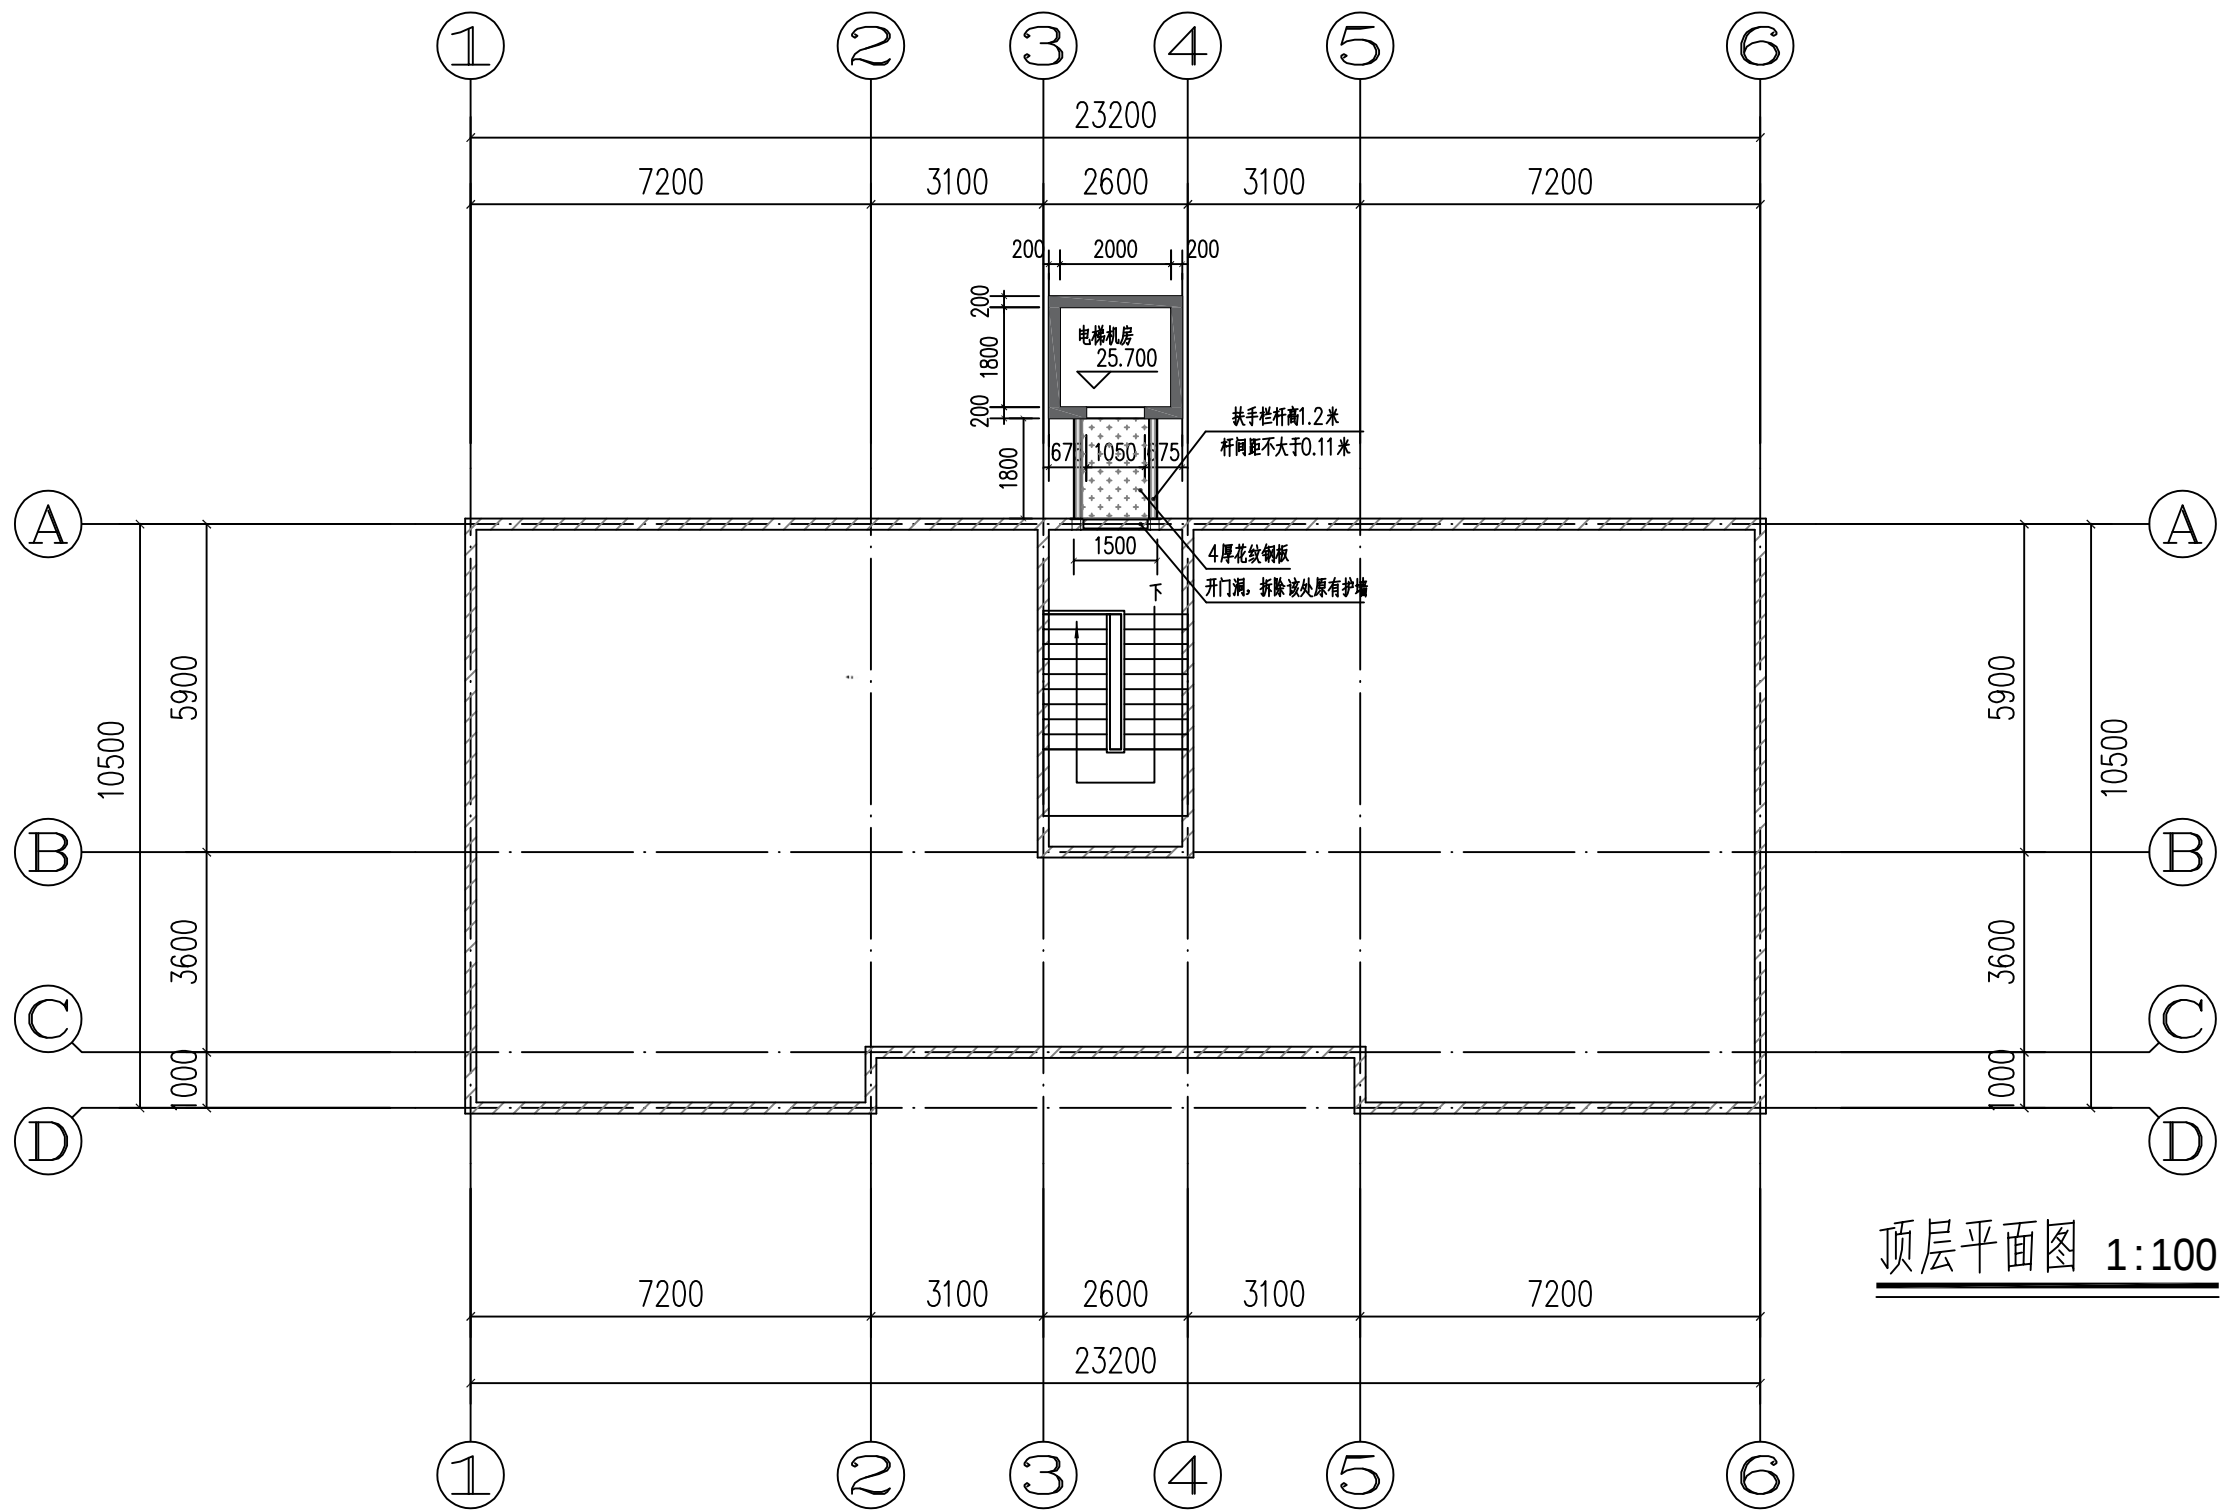


顶层平面图 1:100

广东省建设工程勘察设计出图专用章
单位名称:博智顺为勘测规划设计有限公司
业务范围:建筑行业(建筑工程)丙级;市政行业(道路工程、排水工程、给水工程)专业丙级
资质证书编号:A444011858
有效期至:2028年04月14日

博智顺为勘测规划设计有限公司	工程名称	佛冈县石角镇环城东路49号7栋加装电梯	项目负责人	廖龙飞	设计	刘婷婷	图名	顶层平面图		有效期至: 2028年04月14日		
	单项名称		专业负责人	廖龙飞	审核	廖龙飞	复核	王志华	日期		图号	JS-04

日期	
签名	
专业	
日期	
签名	
专业	

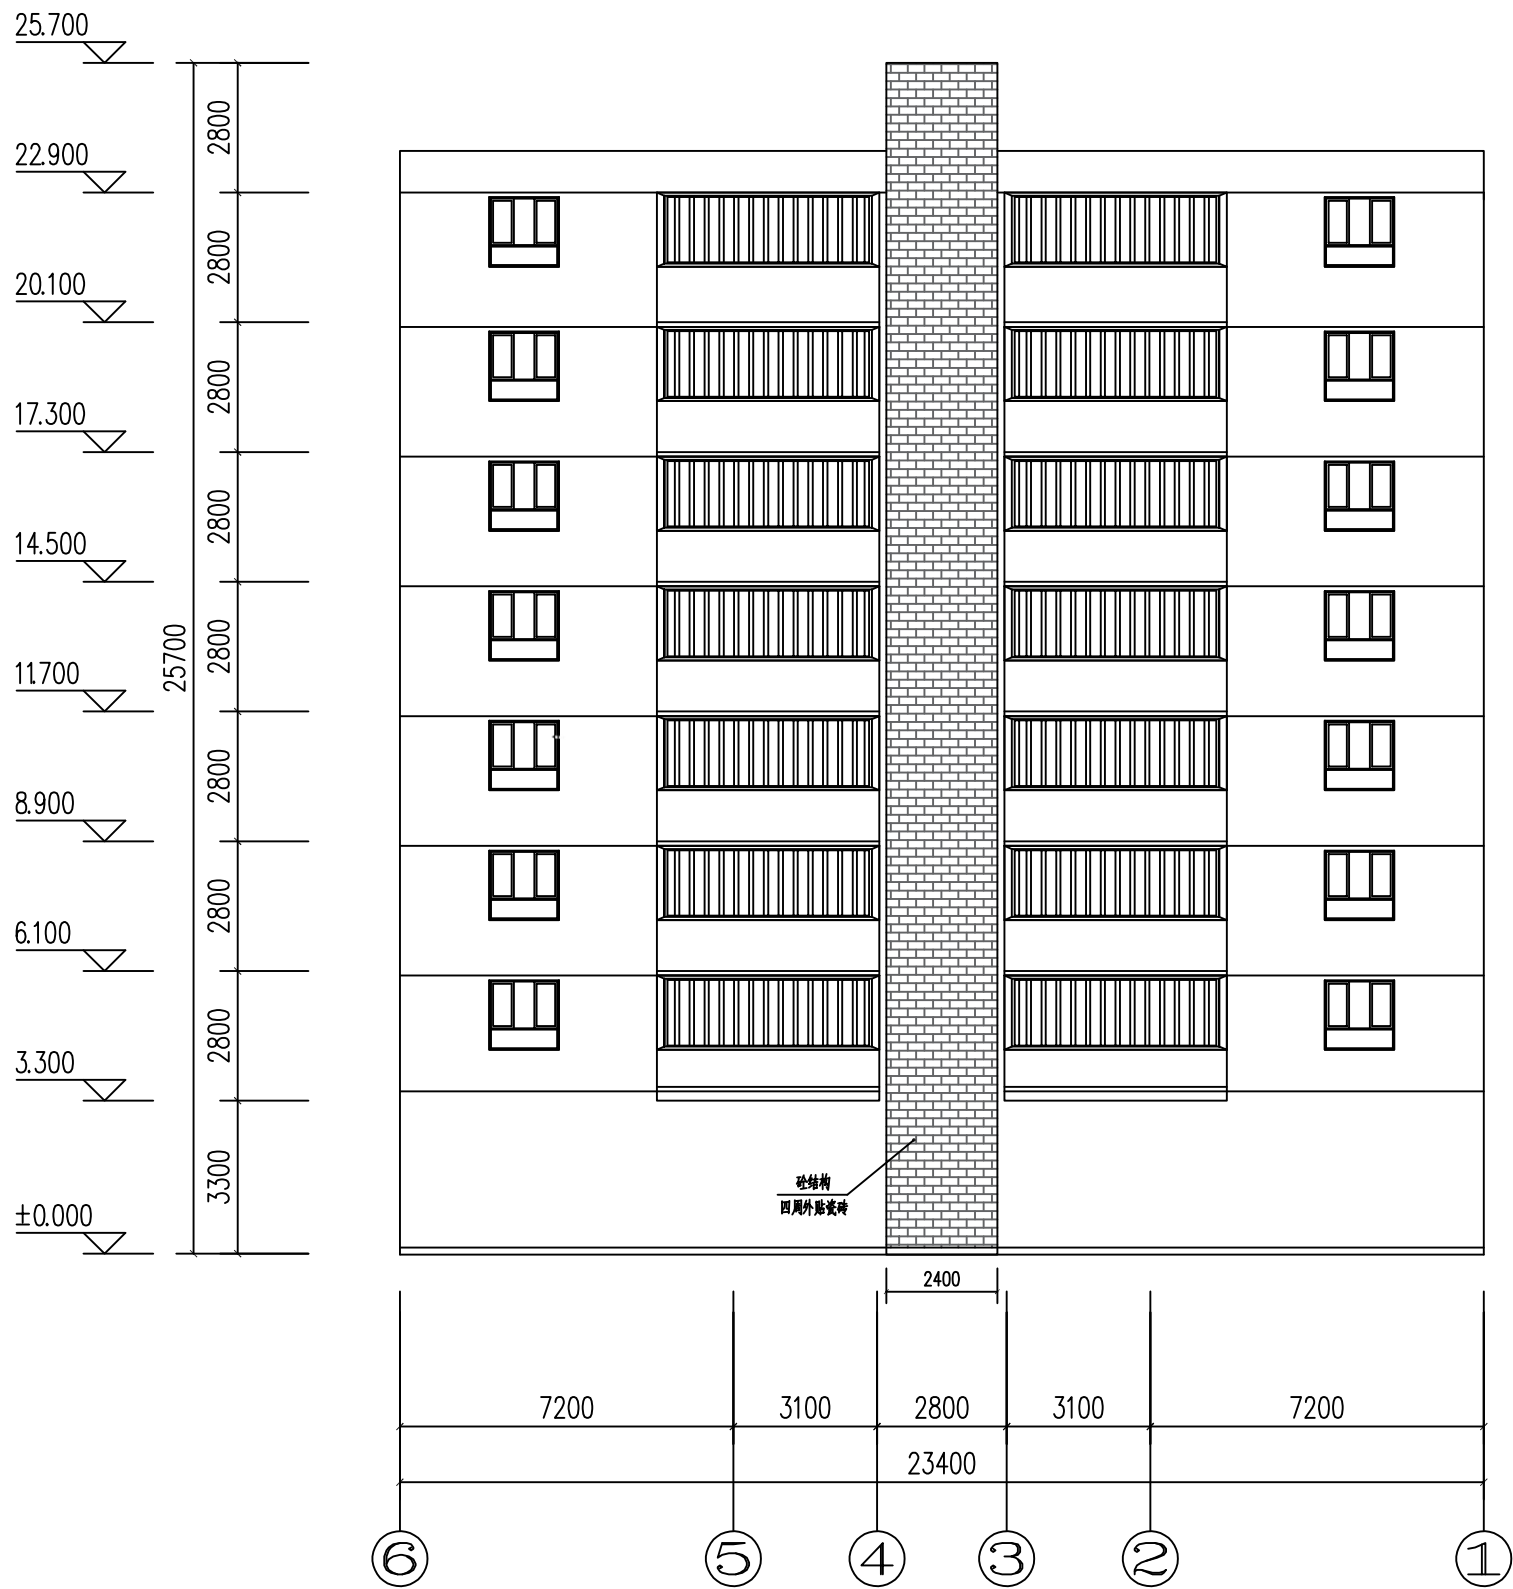


1~6 轴立面图 1:100

广东省建设工程勘察设计出图专用章
单位名称: 博智顺为勘测规划设计有限公司
业务范围: 建筑行业(建筑工程)丙级; 市政行业(道路工程、桥梁工程、给水工程)专业丙级
资质证书编号: A444011858
有效期至: 2028年04月14日

博智顺为勘测规划设计有限公司	工程名称	佛冈县石角镇环城东路49号7栋加装电梯	项目负责人	廖龙飞	设计	刘婷婷	图名	建筑正立面图		工程、海工工程、给排水工程(专业内版) 资质证书编号:A444011858 有效期至:2028年04月14日		
	单项名称		专业负责人	廖龙飞	审核	廖龙飞	复核	王建华	日期		图号	JS-05

日期	
签名	
专业	
日期	
签名	
专业	

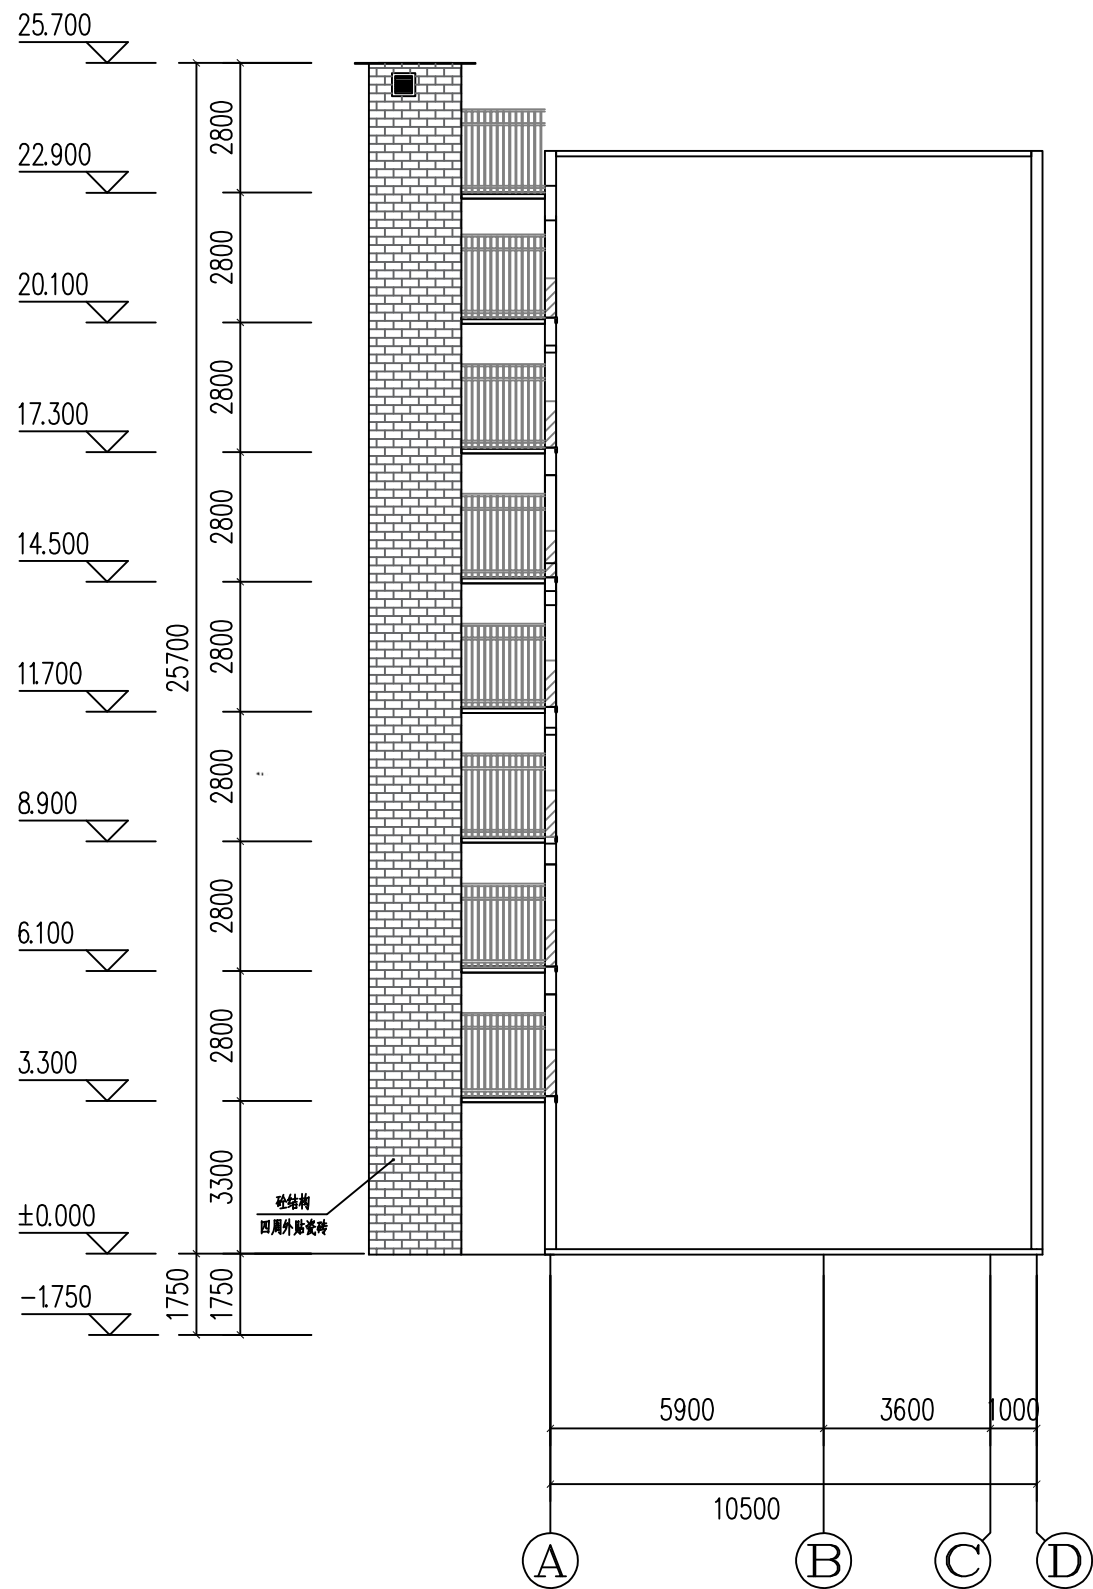


A~D轴立面图 1:100

广东省建设工程勘察设计出图专用章
单位名称:博智顺为勘测规划设计有限公司
业务范围:建筑行业(建筑工程)丙级;市政行业(道路工程、桥梁工程、给水工程)专业丙级
资质证书编号:A444011858
有效期至:2028年04月14日

博智顺为勘测规划设计有限公司	工程名称	佛冈县石角镇环城东路49号7栋加装电梯	项目负责人	廖龙飞	设计	刘婷婷	图名	建筑立面图				
	单项名称		专业负责人	廖龙飞	审核	廖龙飞	复核	王忠华	日期		图号	JS-06

日期	
签名	
专业	
日期	
签名	
专业	

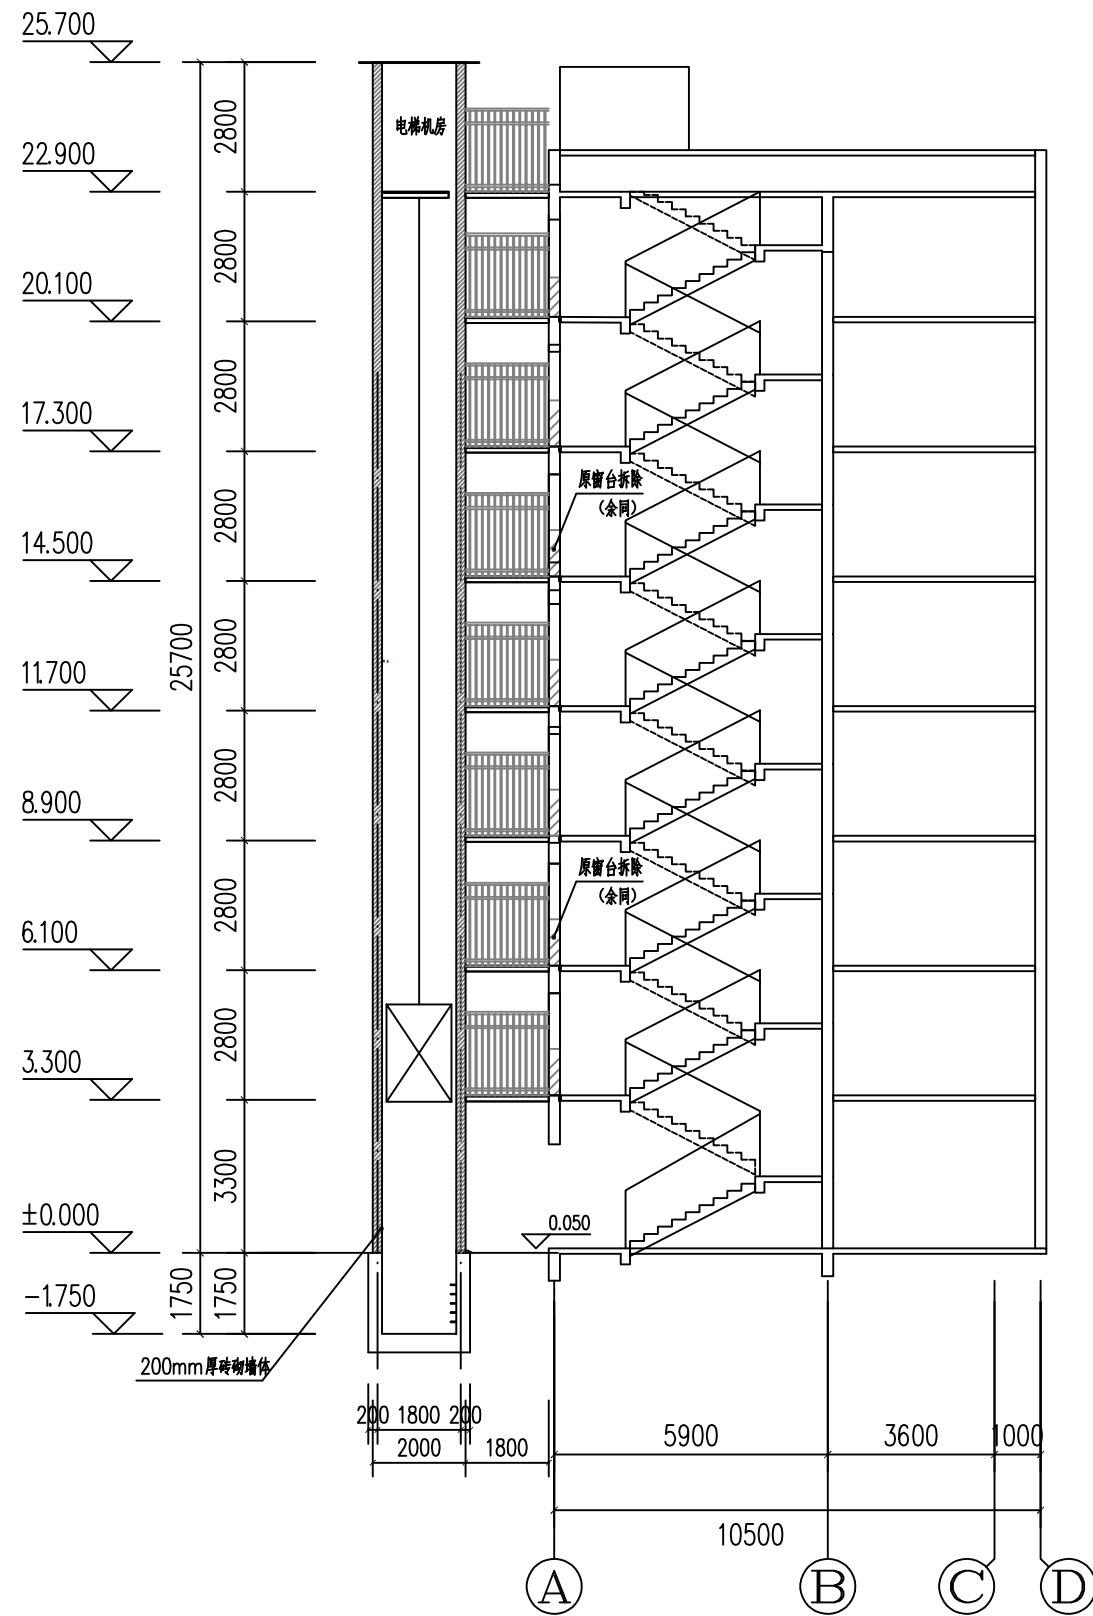

剖面图 1:100

广东省建设工程勘察设计出图专用章
单位名称: 博智顺为勘测规划设计有限公司
业务范围: 建筑行业(建筑工程)丙级; 市政行业(道路工程、排水工程、给水工程)专业丙级
资质证书编号: A444011858
有效期至: 2028年04月14日

博智顺为勘测规划设计有限公司	工程名称	佛冈县石角镇环城东路49号7栋加装电梯	项目负责人	廖龙飞	设计	刘婷婷	图名	建筑剖面图				
	单项名称		专业负责人	廖龙飞	审核	廖龙飞	复核	王忠华	日期		图号	JS-07