


日期	
签名	
专业	
日期	
签名	
专业	

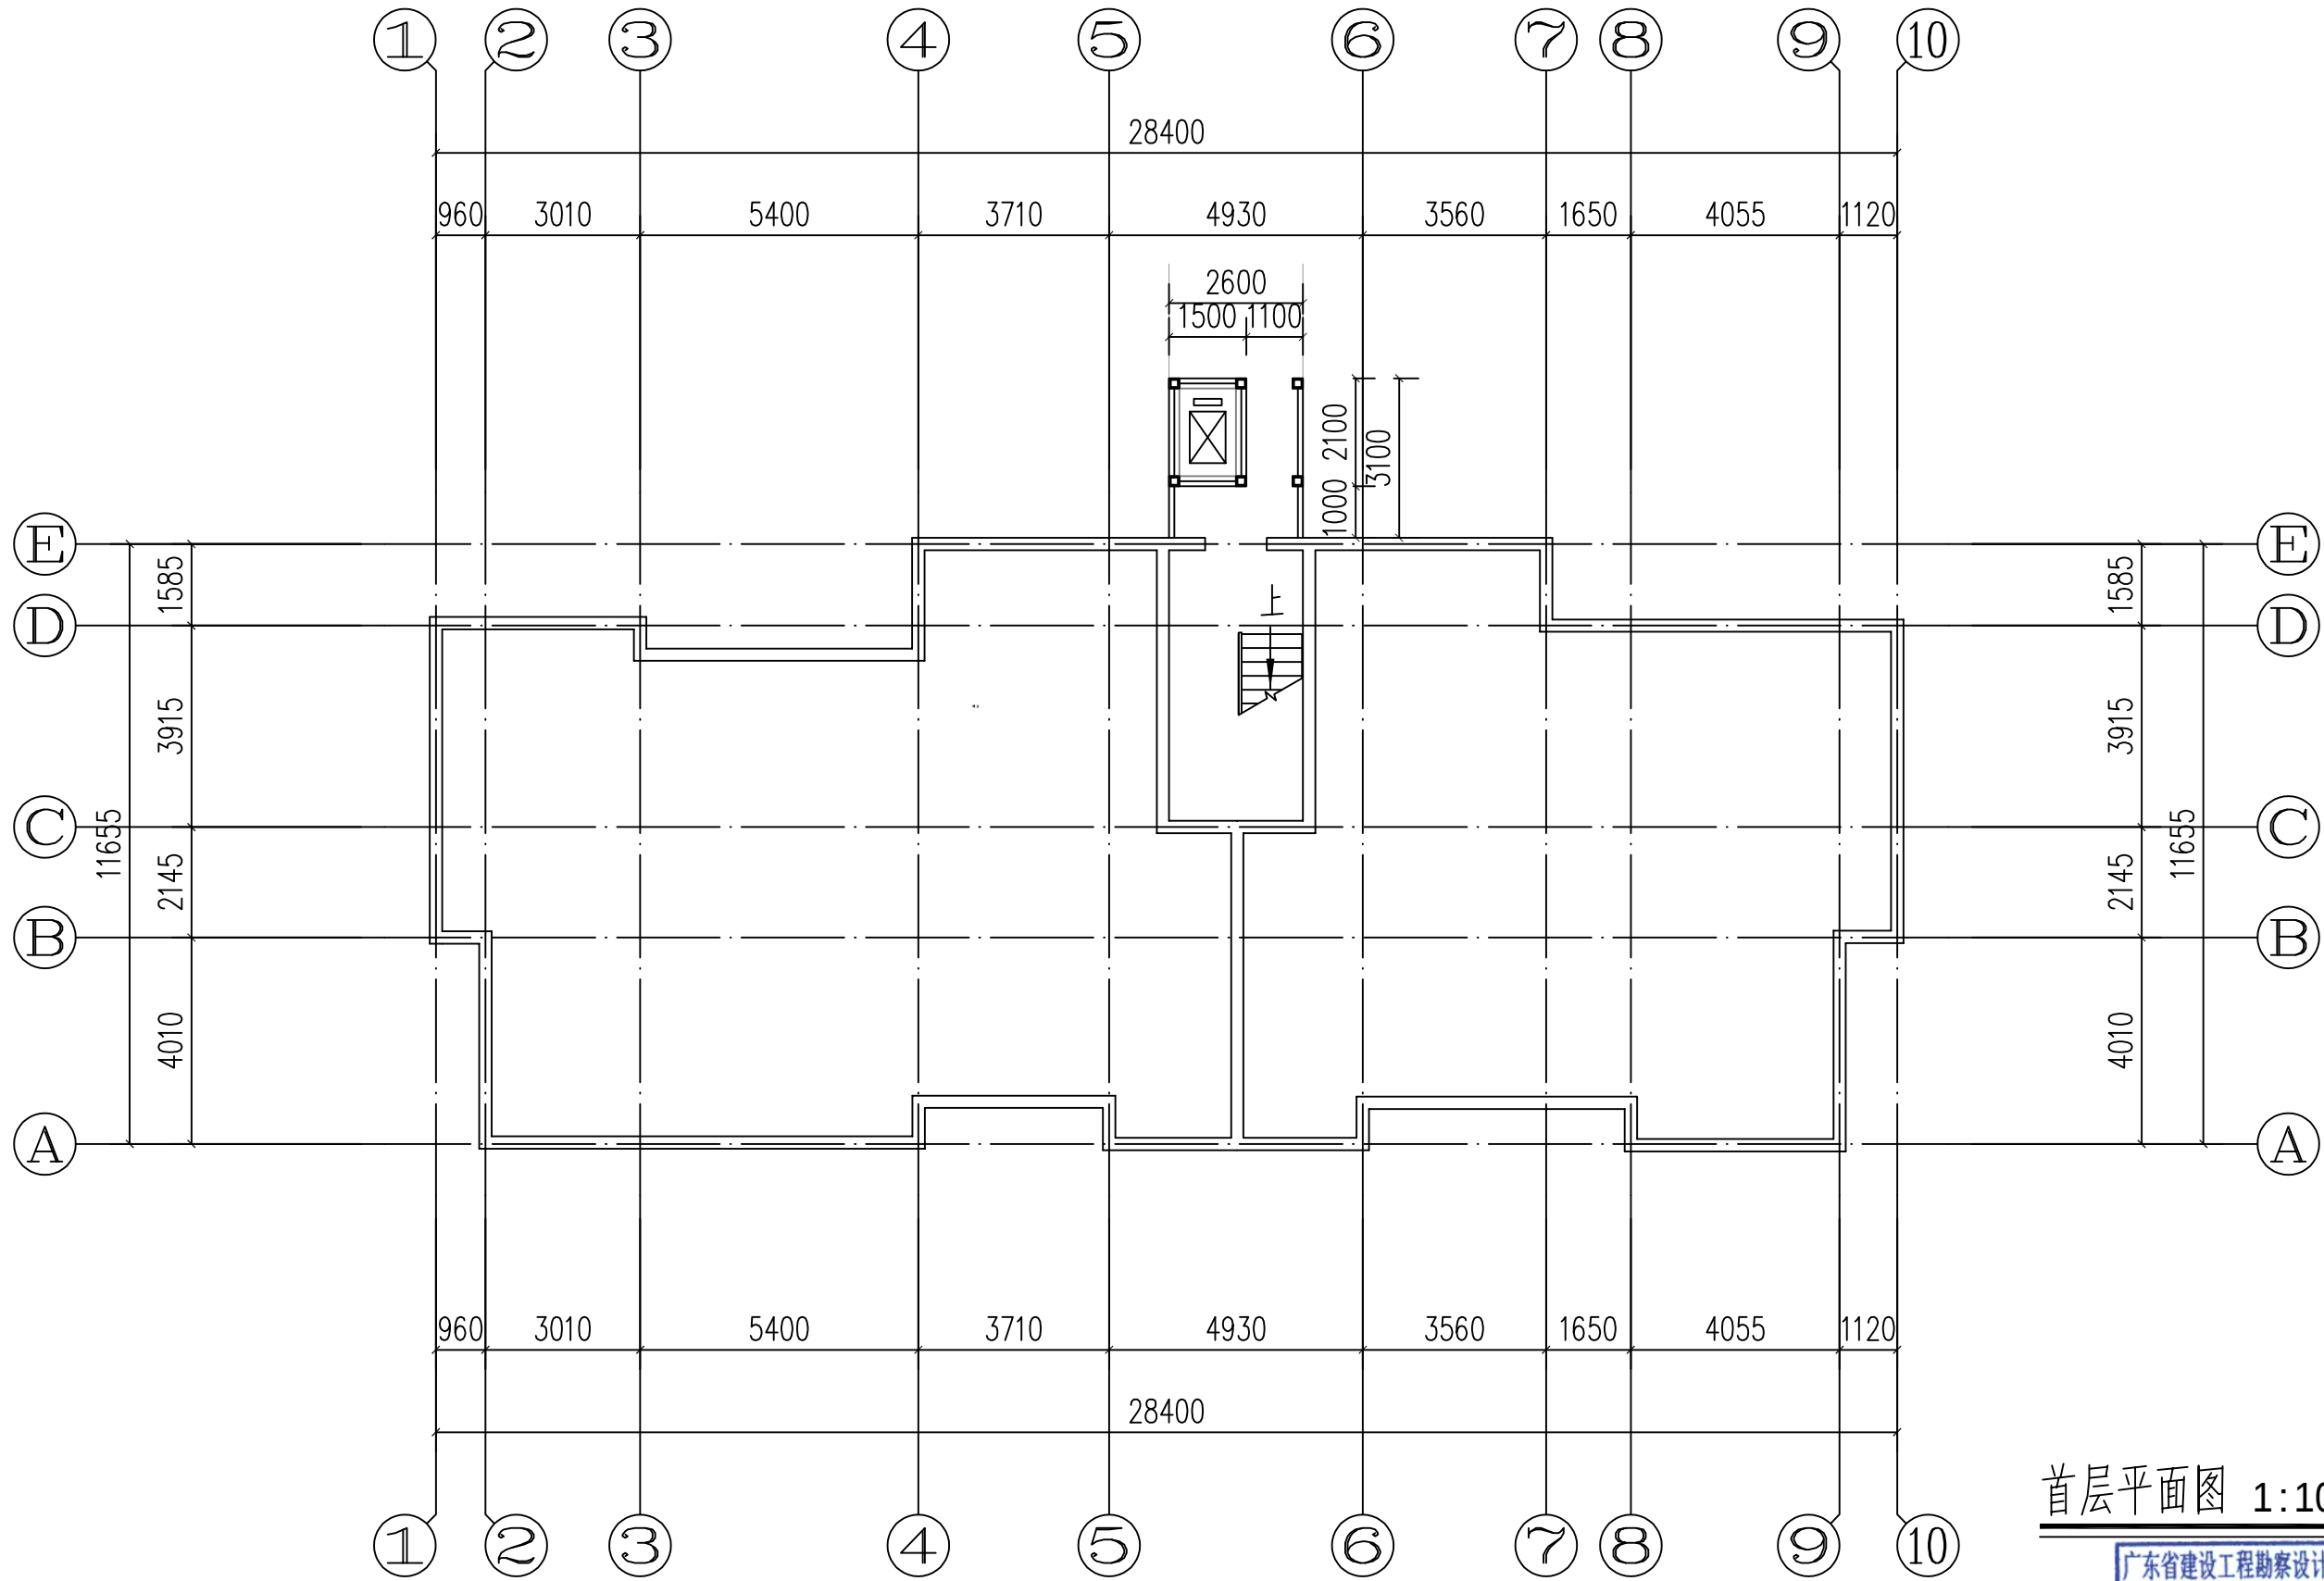


首层平面图 1:100

广东省建设工程勘察设计出图专用章
单位名称:博智顺为勘测规划设计有限公司
业务范围:建筑行业(建筑工程)丙级;市政行业(道路工程、桥梁工程、给水工程)专业丙级
资质证书编号:A444011858
有效期至:2028年04月14日

博智顺为勘测规划设计有限公司	工程名称	佛冈县泰康新邨第九栋泰宇梯加装电梯	项目负责人	廖龙飞	设计	刘婷婷	图名	首层平面图		工程、排水工程、给水工程/专业内版 资质证书编号:A444011858 有效期至:2028年04月14日		
	单项名称		专业负责人	廖龙飞	审核	廖龙飞	复核	王建华	日期		图号	JS-02

日期	
签名	
专业	
日期	
签名	
专业	

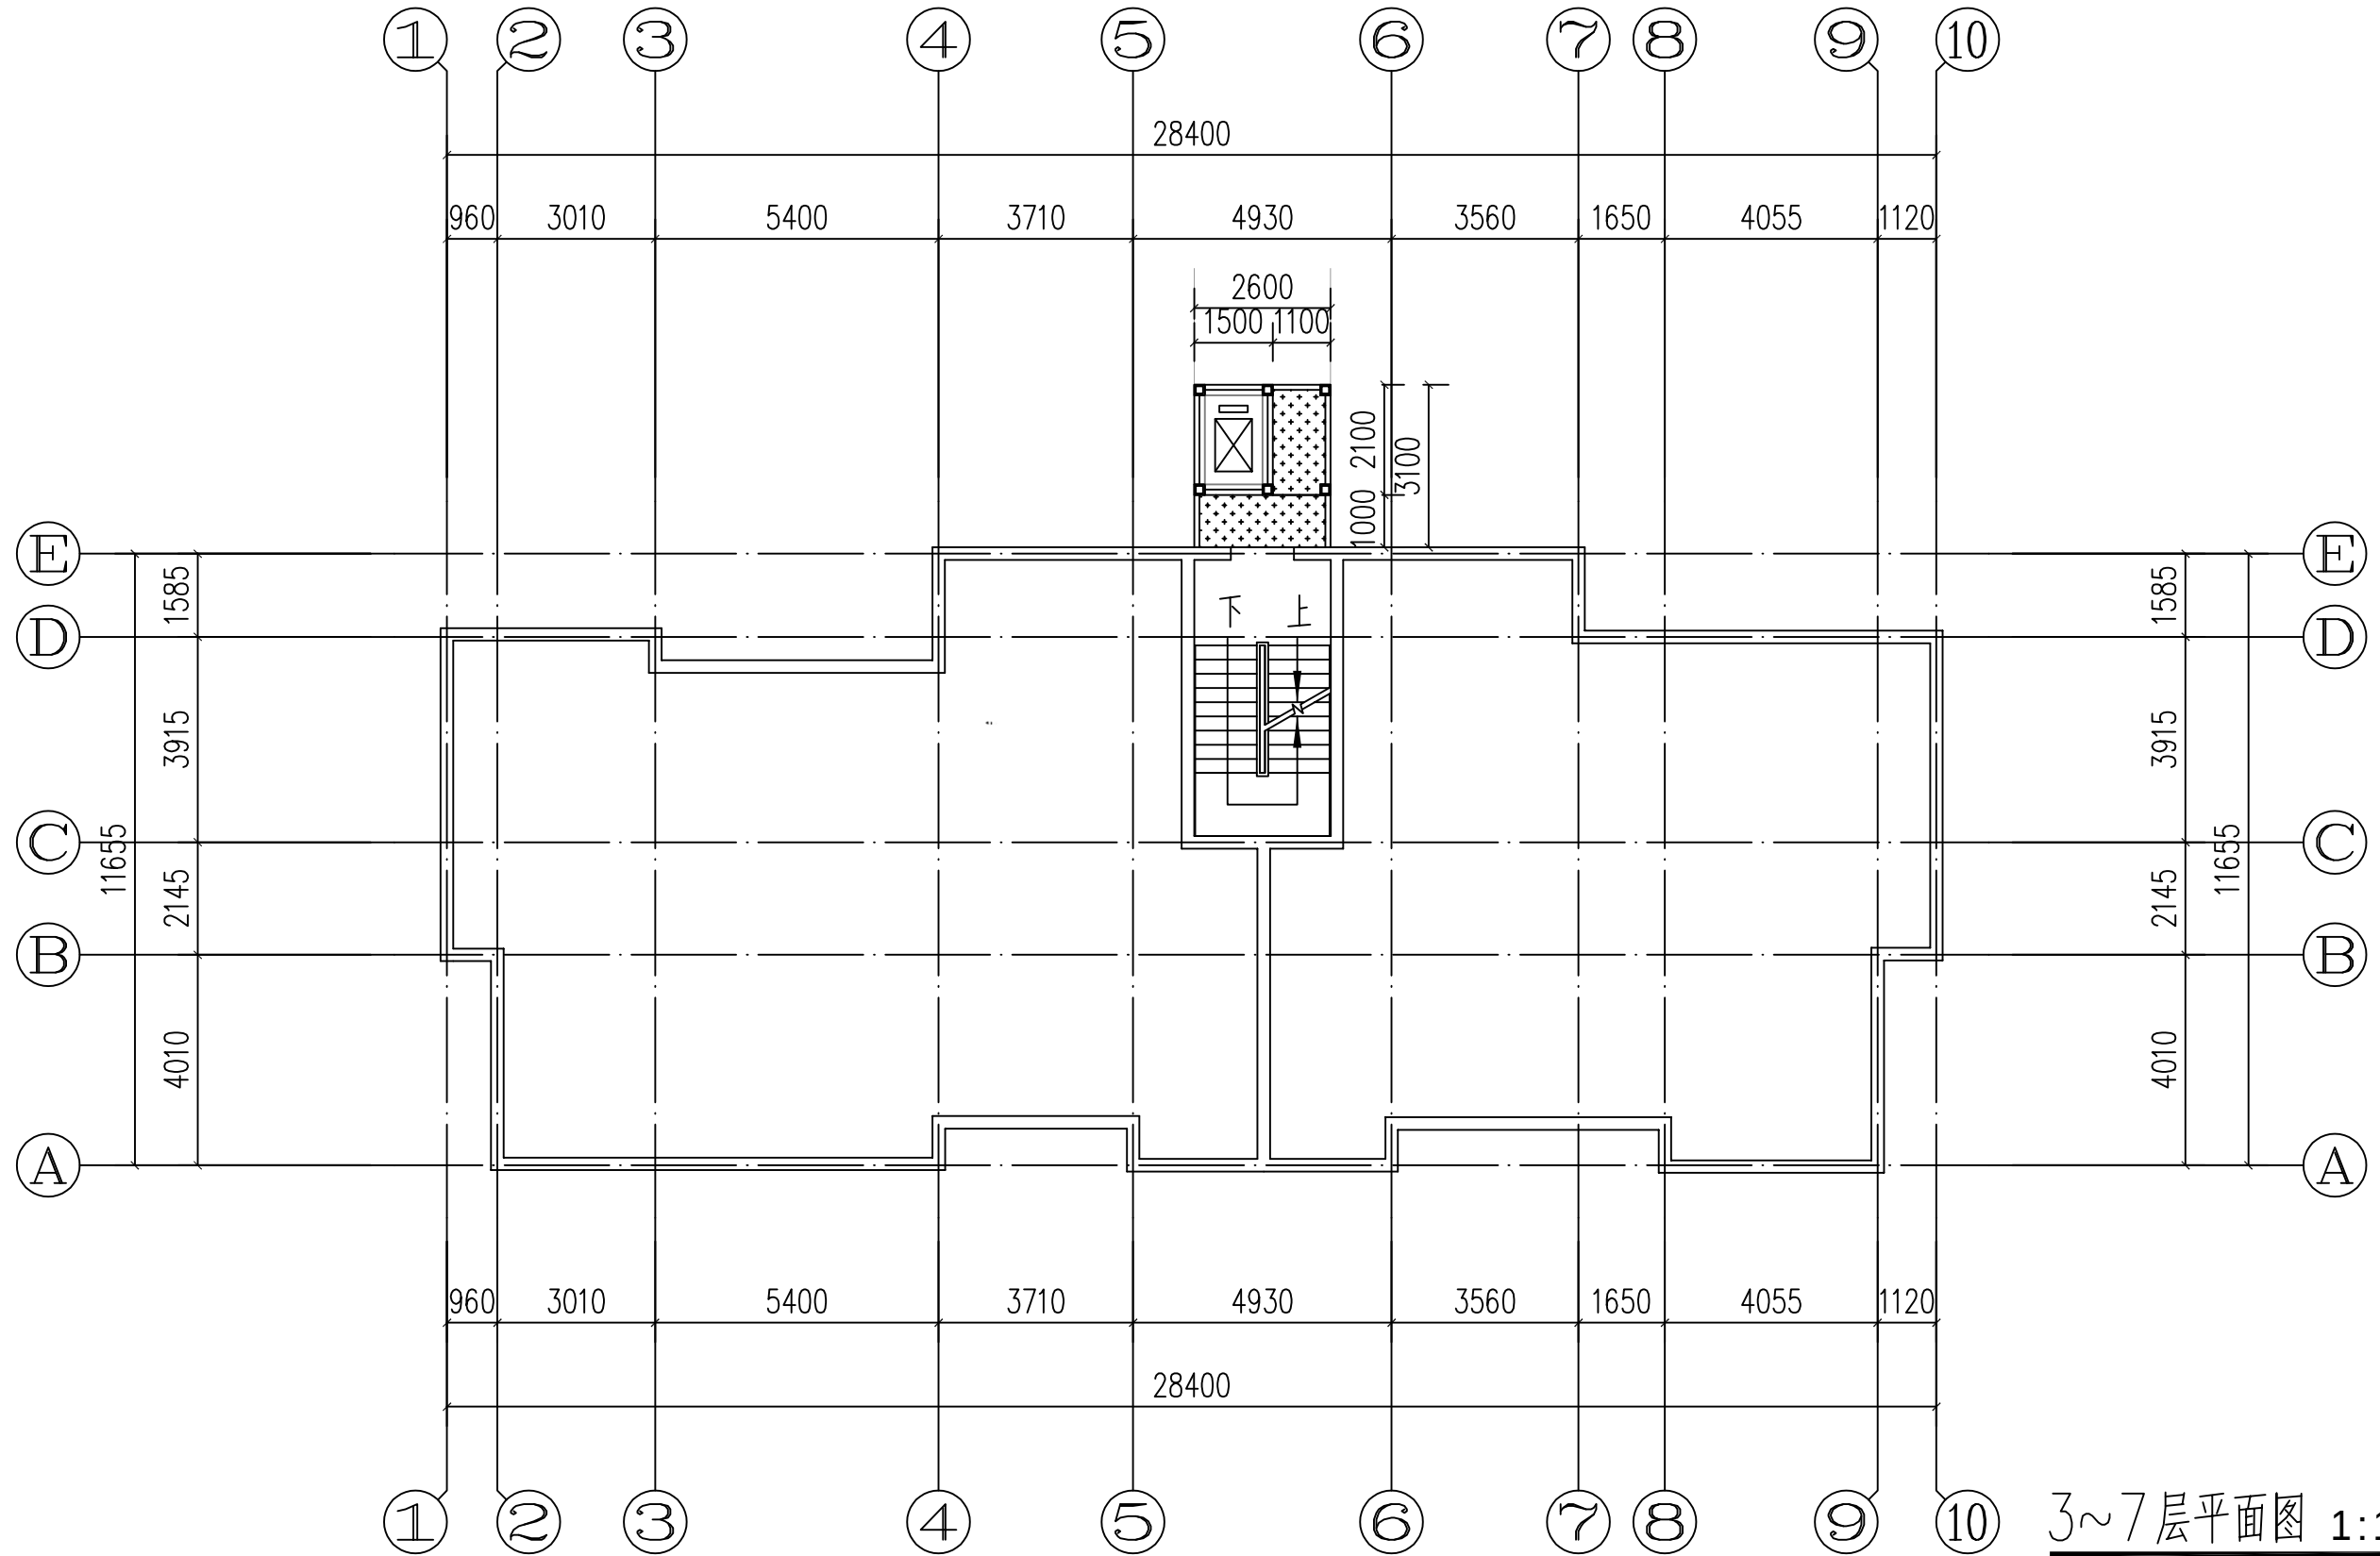


3~7层平面图 1:100

广东省建设工程勘察设计出图专用章
单位名称:博智顺为勘测规划设计有限公司
业务范围:建筑行业(建筑工程)勘察、建筑行业(建筑工程、排水工程、给水工程)专业甲级
资质证书编号:A444011858
有效期至:2028年04月14日

博智顺为勘测规划设计有限公司	工程名称	佛冈县泰康新邨第九栋泰宇梯加装电梯	项目负责人	廖龙飞	设计	刘婷婷	图名	3~7层平面图		设计(制图、审核、修改、校对、审核、审核、审核、审核)专业资格 资质证书编号:A444011858 有效期至:2028年04月14日		
	单项名称		专业负责人	廖龙飞	审核	廖龙飞	复核	王建华	日期		图号	JS-03

专业	签名	日期
专业	签名	日期
专业	签名	日期

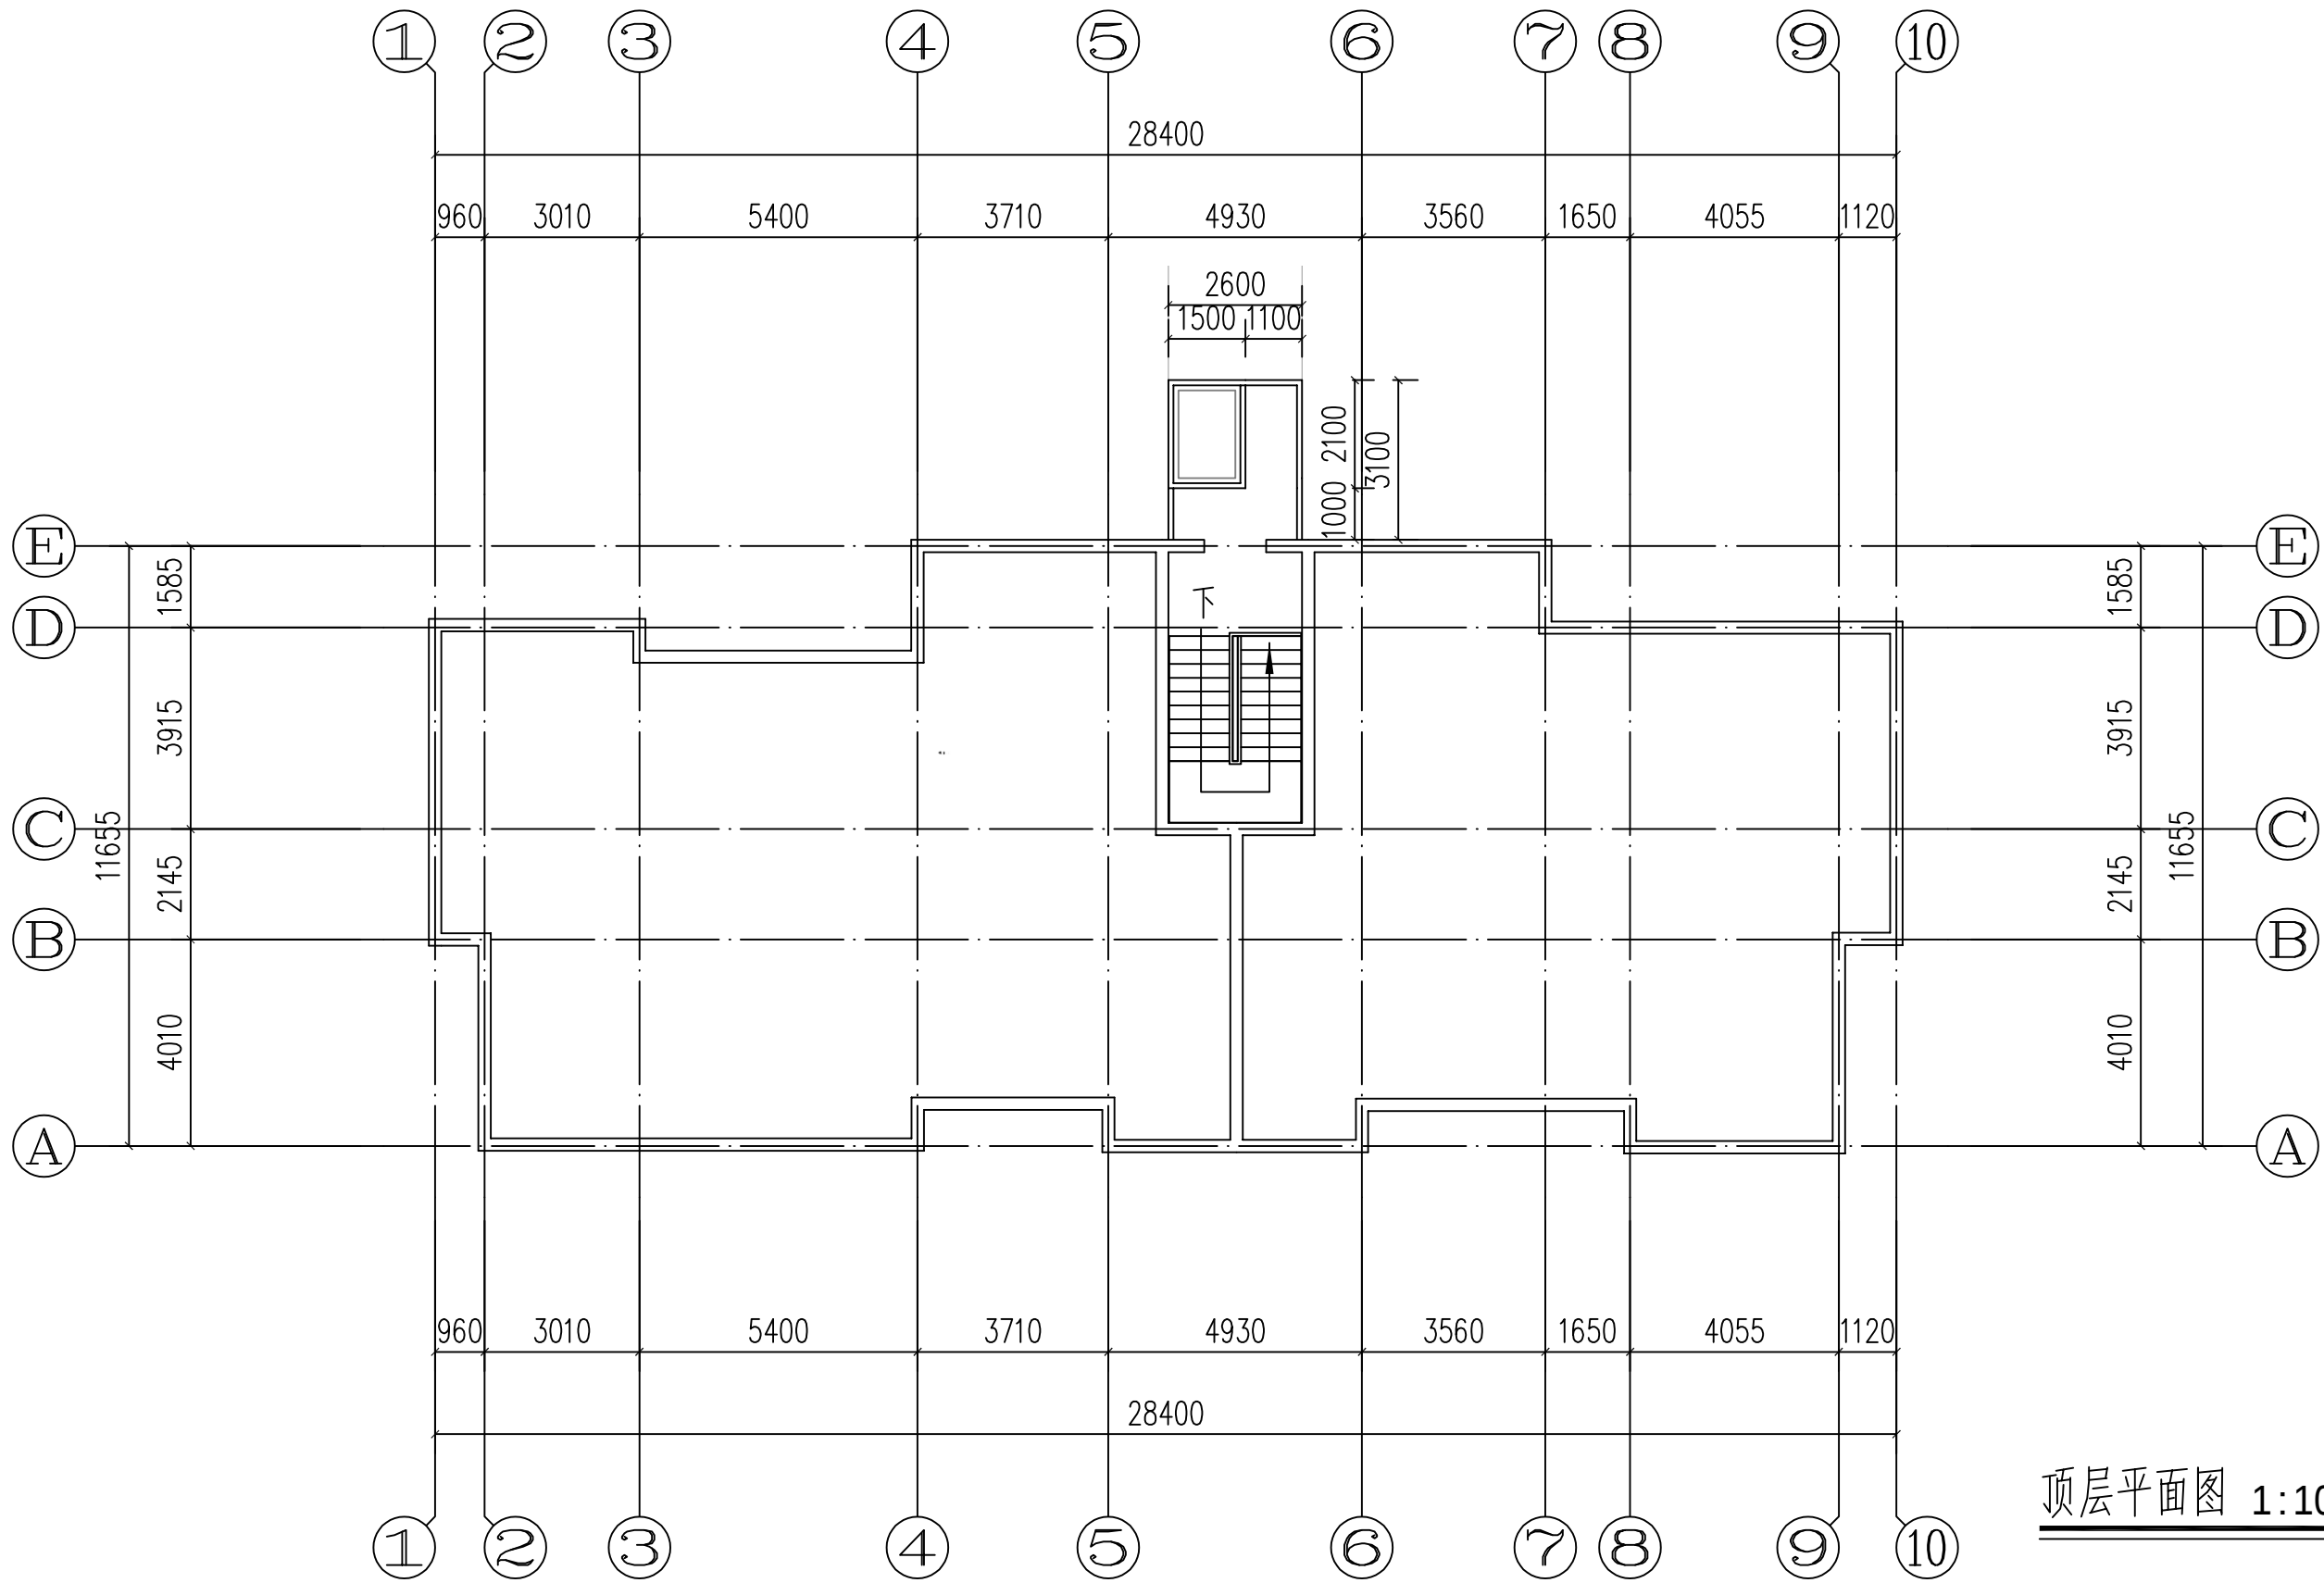


顶层平面图 1:100

广东省建设工程勘察设计出图专用章
单位名称: 博智顺为勘测规划设计有限公司
业务范围: 建筑行业(建筑工程)丙级; 市政行业(道路工程、排水工程、给水工程)专业丙级
资质证书编号: A444011858
有效期至: 2038年04月14日

博智顺为勘测规划设计有限公司	工程名称	佛冈县泰康新邨第九栋泰宇梯加装电梯	项目负责人	廖龙飞	设计	刘婷婷	图名	顶层平面图	
	单项名称		专业负责人	廖龙飞	审核	廖龙飞	复核	王龙华	日期

图号 JS-04

日期	
签名	
专业	
日期	
签名	
专业	

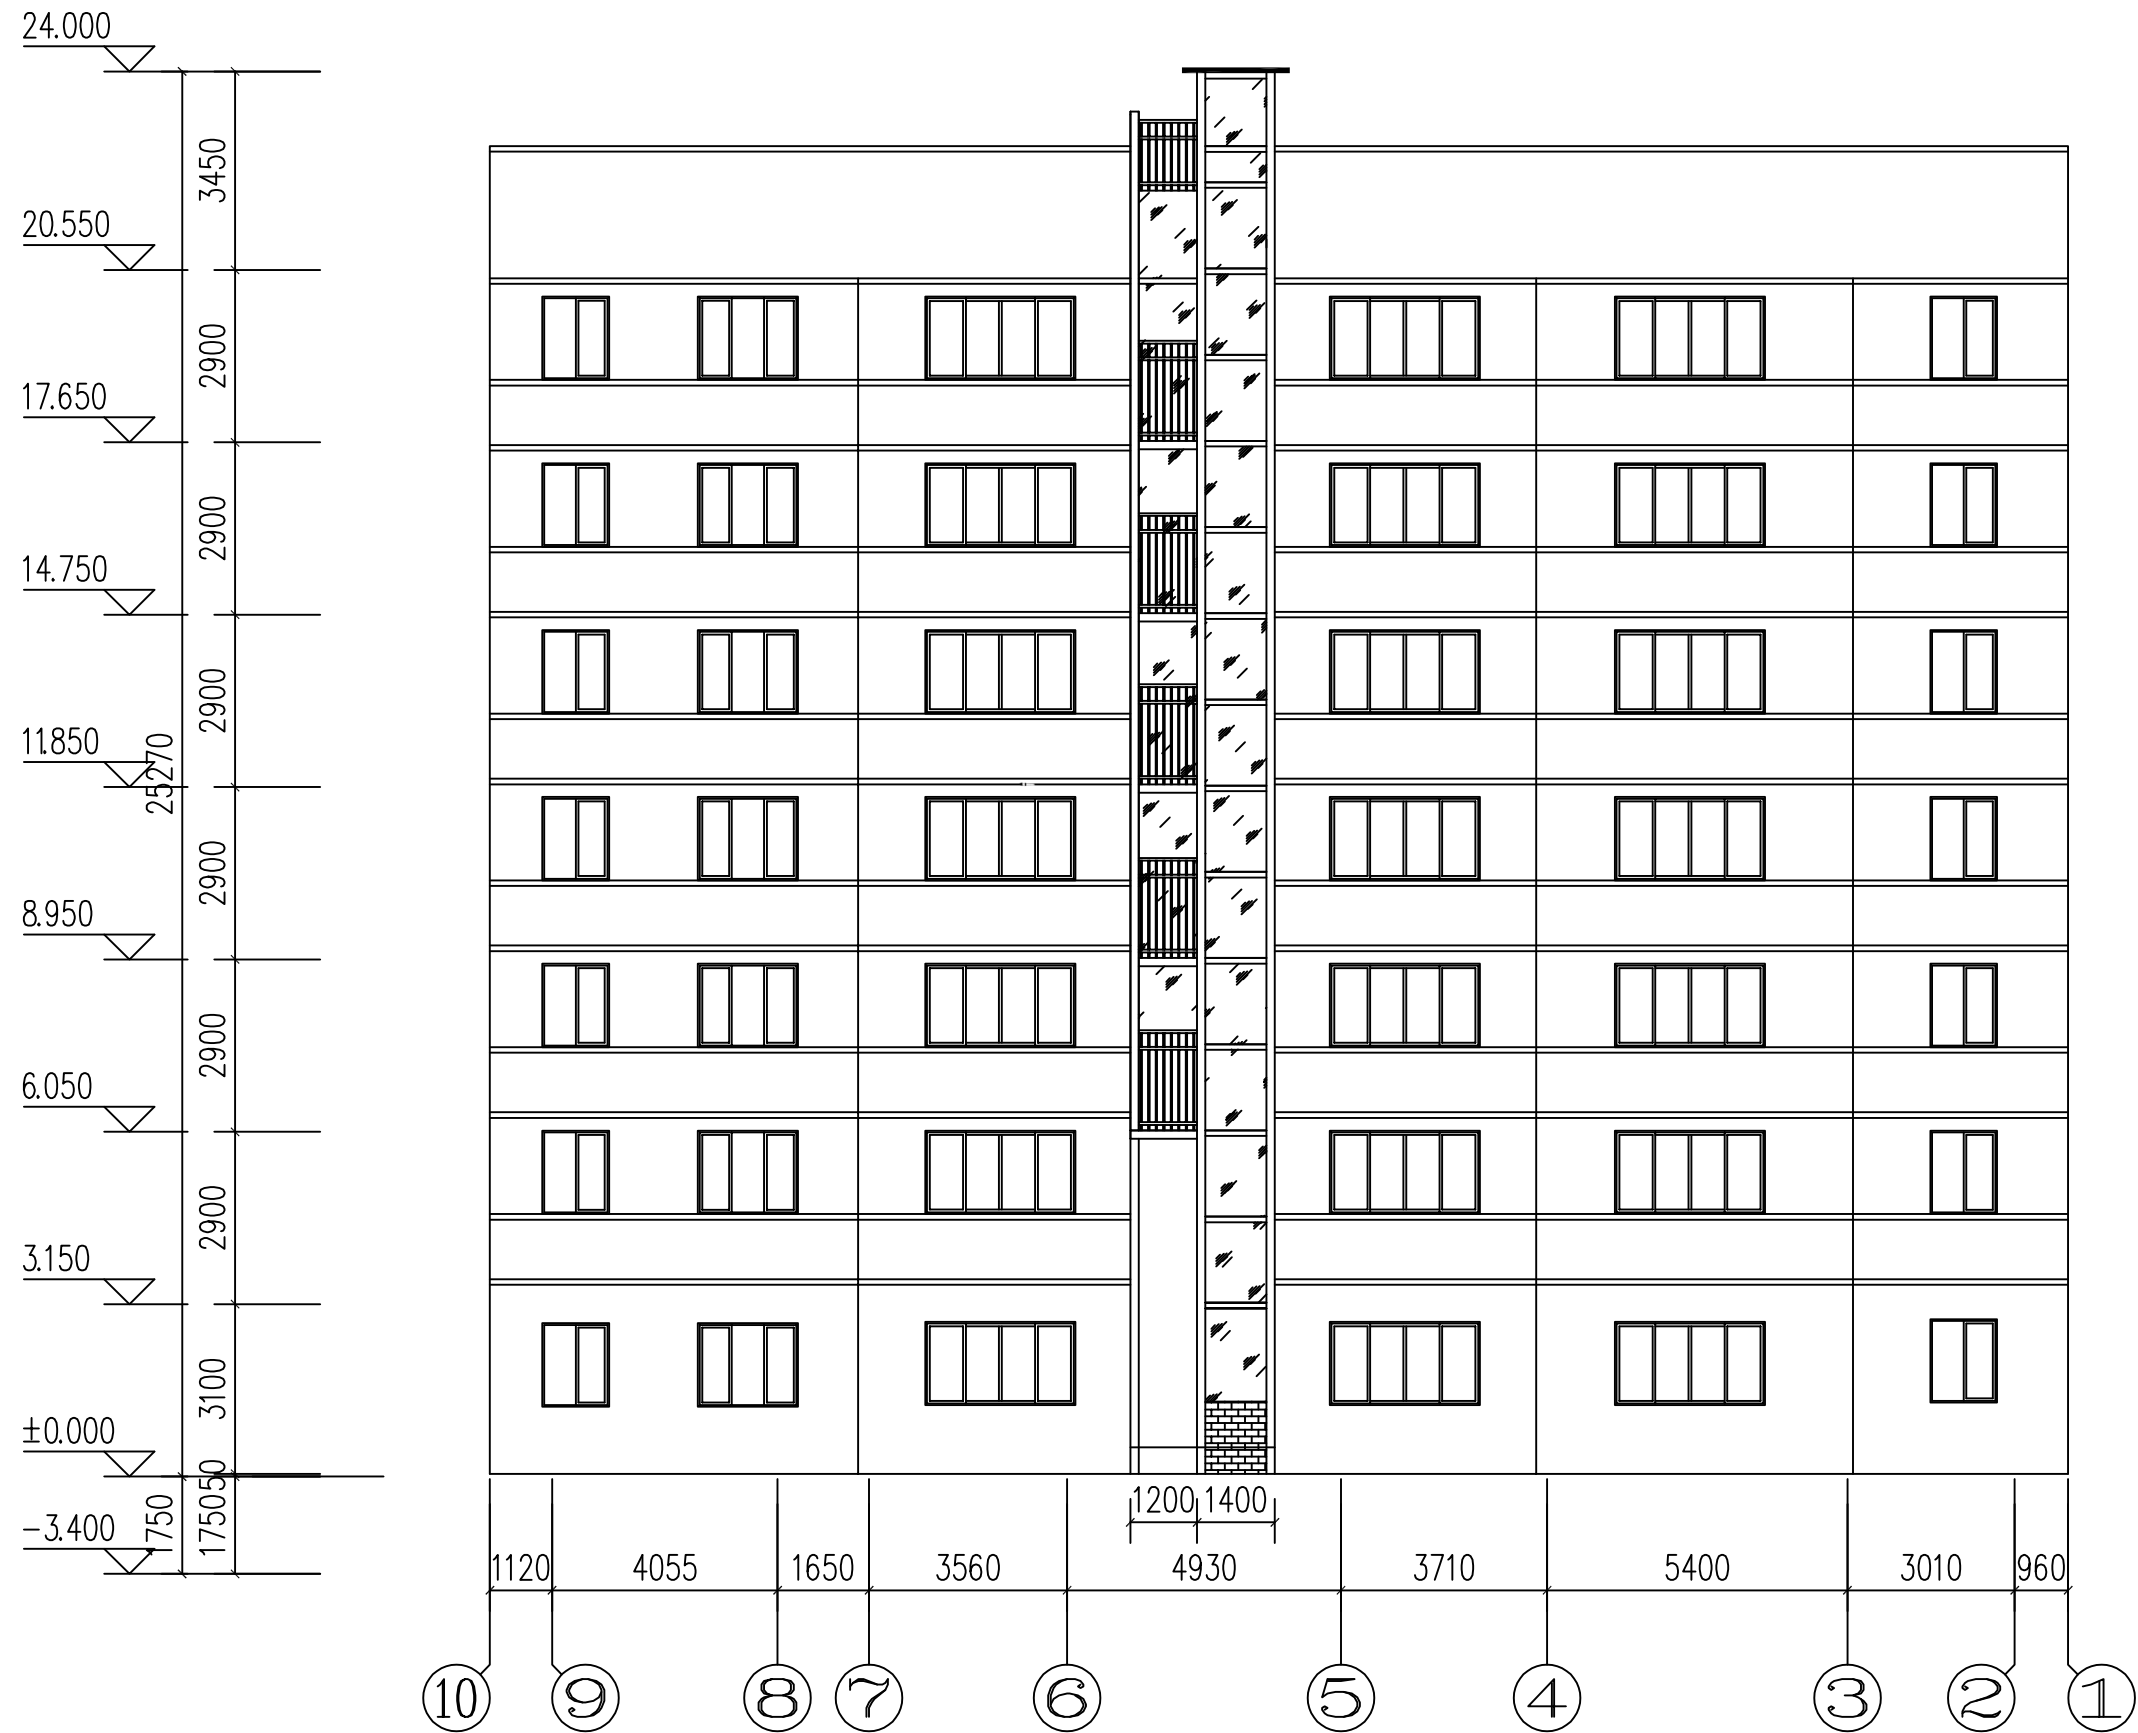


正立面图 1:100

广东省建设工程勘察设计出图专用章
单位名称:博智顺为勘测规划设计有限公司
业务范围:建筑行业(建筑工程)丙级、市政行业(道路工程、桥梁工程、给水工程)专业丙级
资质证书编号:A444011858
有效期至:2028年04月14日

博智顺为勘测规划设计有限公司	工程名称	佛冈县泰康新邨第九栋泰宇梯加装电梯	项目负责人	廖龙飞	设计	刘婷婷	图名	建筑正立面图			
	单项名称		专业负责人	廖龙飞	审核	廖龙飞	复核	王忠华	日期		图号 JS-05

日期	
签名	
专业	
日期	
签名	
专业	

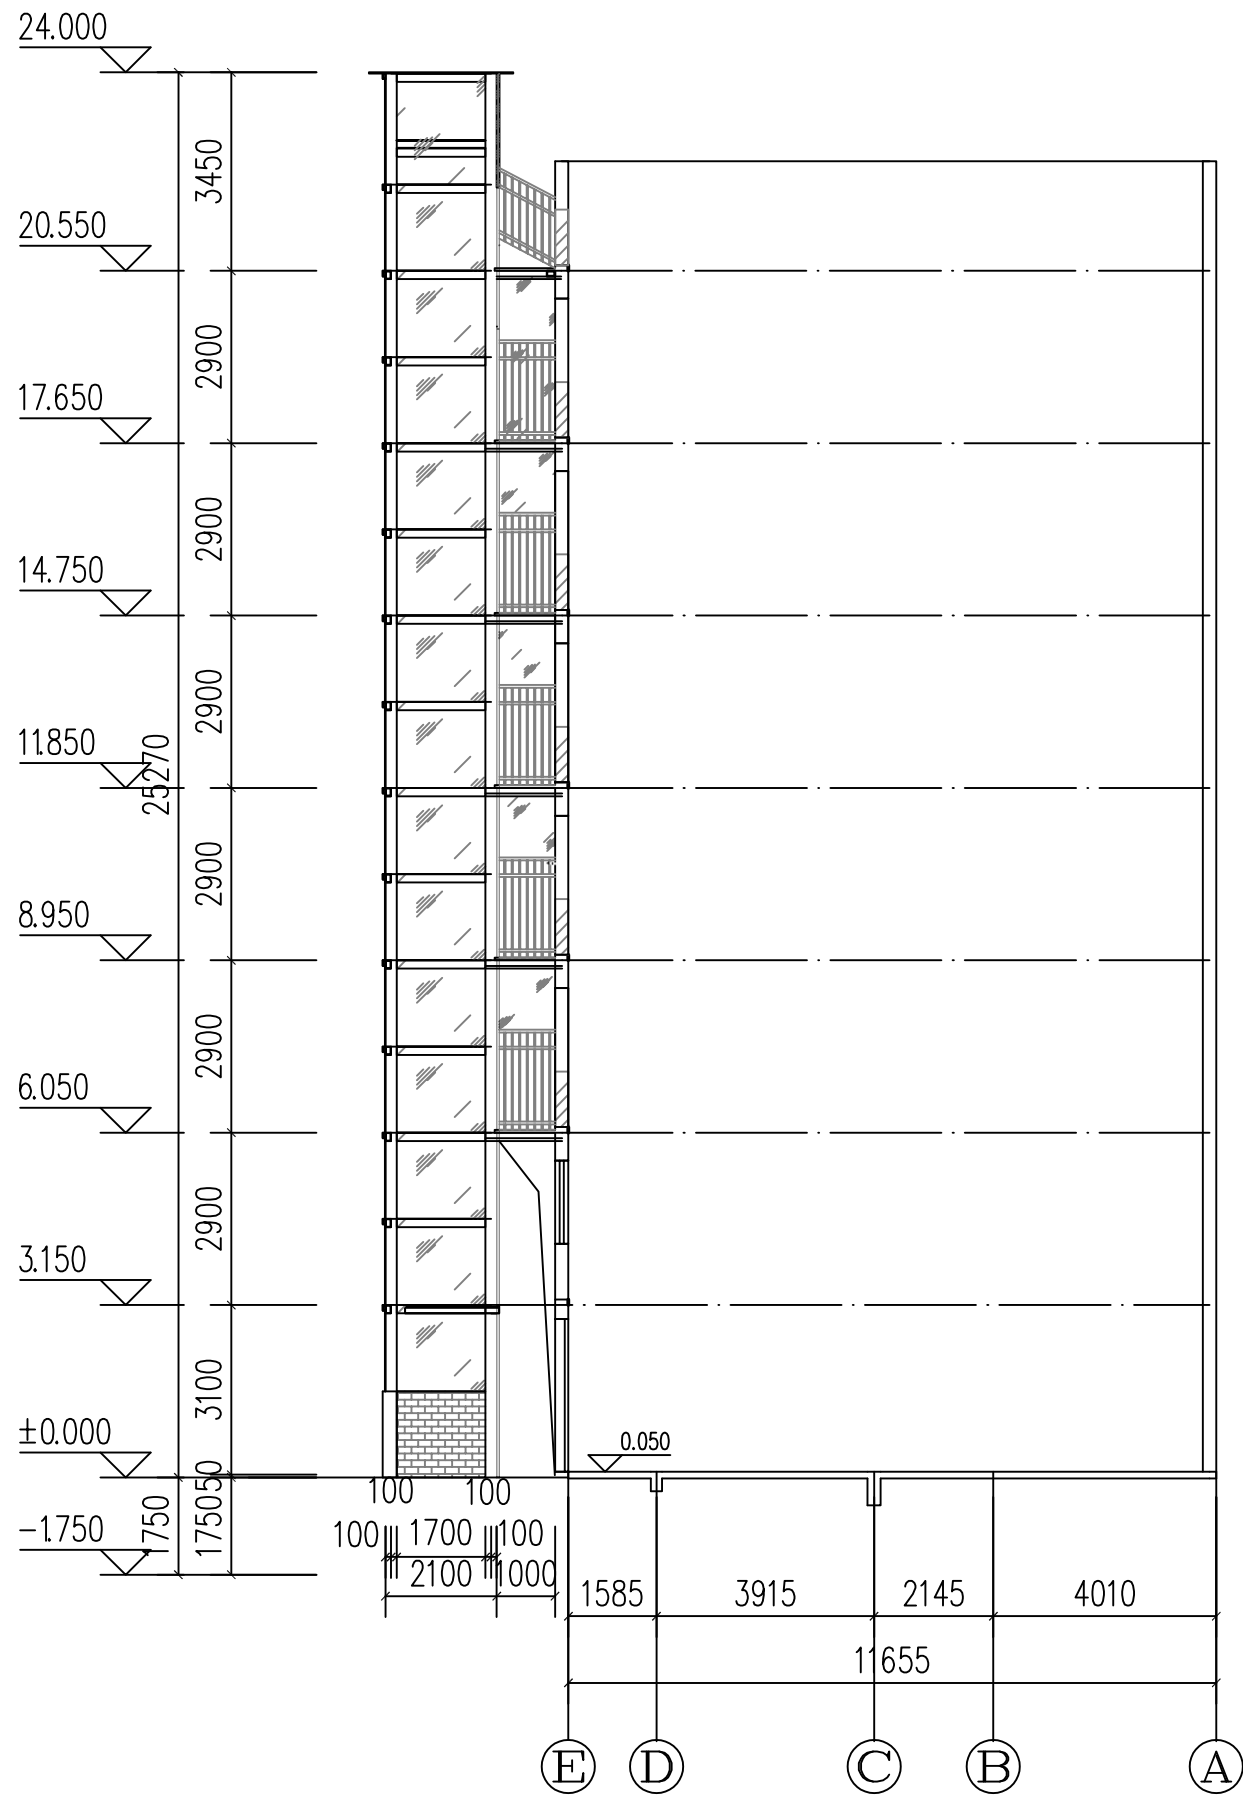


右立面图 1:100

广东省建设工程勘察设计出图专用章
单位名称: 博智顺为勘测规划设计有限公司
业务范围: 建筑行业(建筑工程)丙级; 市政行业(道路工程、桥梁工程、给水工程)专业丙级
资质证书编号: A444011858
有效期至: 2028年04月14日

博智顺为勘测规划设计有限公司	工程名称	佛冈县泰康新邨第九栋泰宇梯加装电梯	项目负责人	廖龙飞	设计	刘婷婷	图名	建筑剖面图	
	单项名称		专业负责人	廖龙飞	审核	廖龙飞	复核	王忠华	日期

图号 JS-06

日期	
签名	
专业	
日期	
签名	
专业	

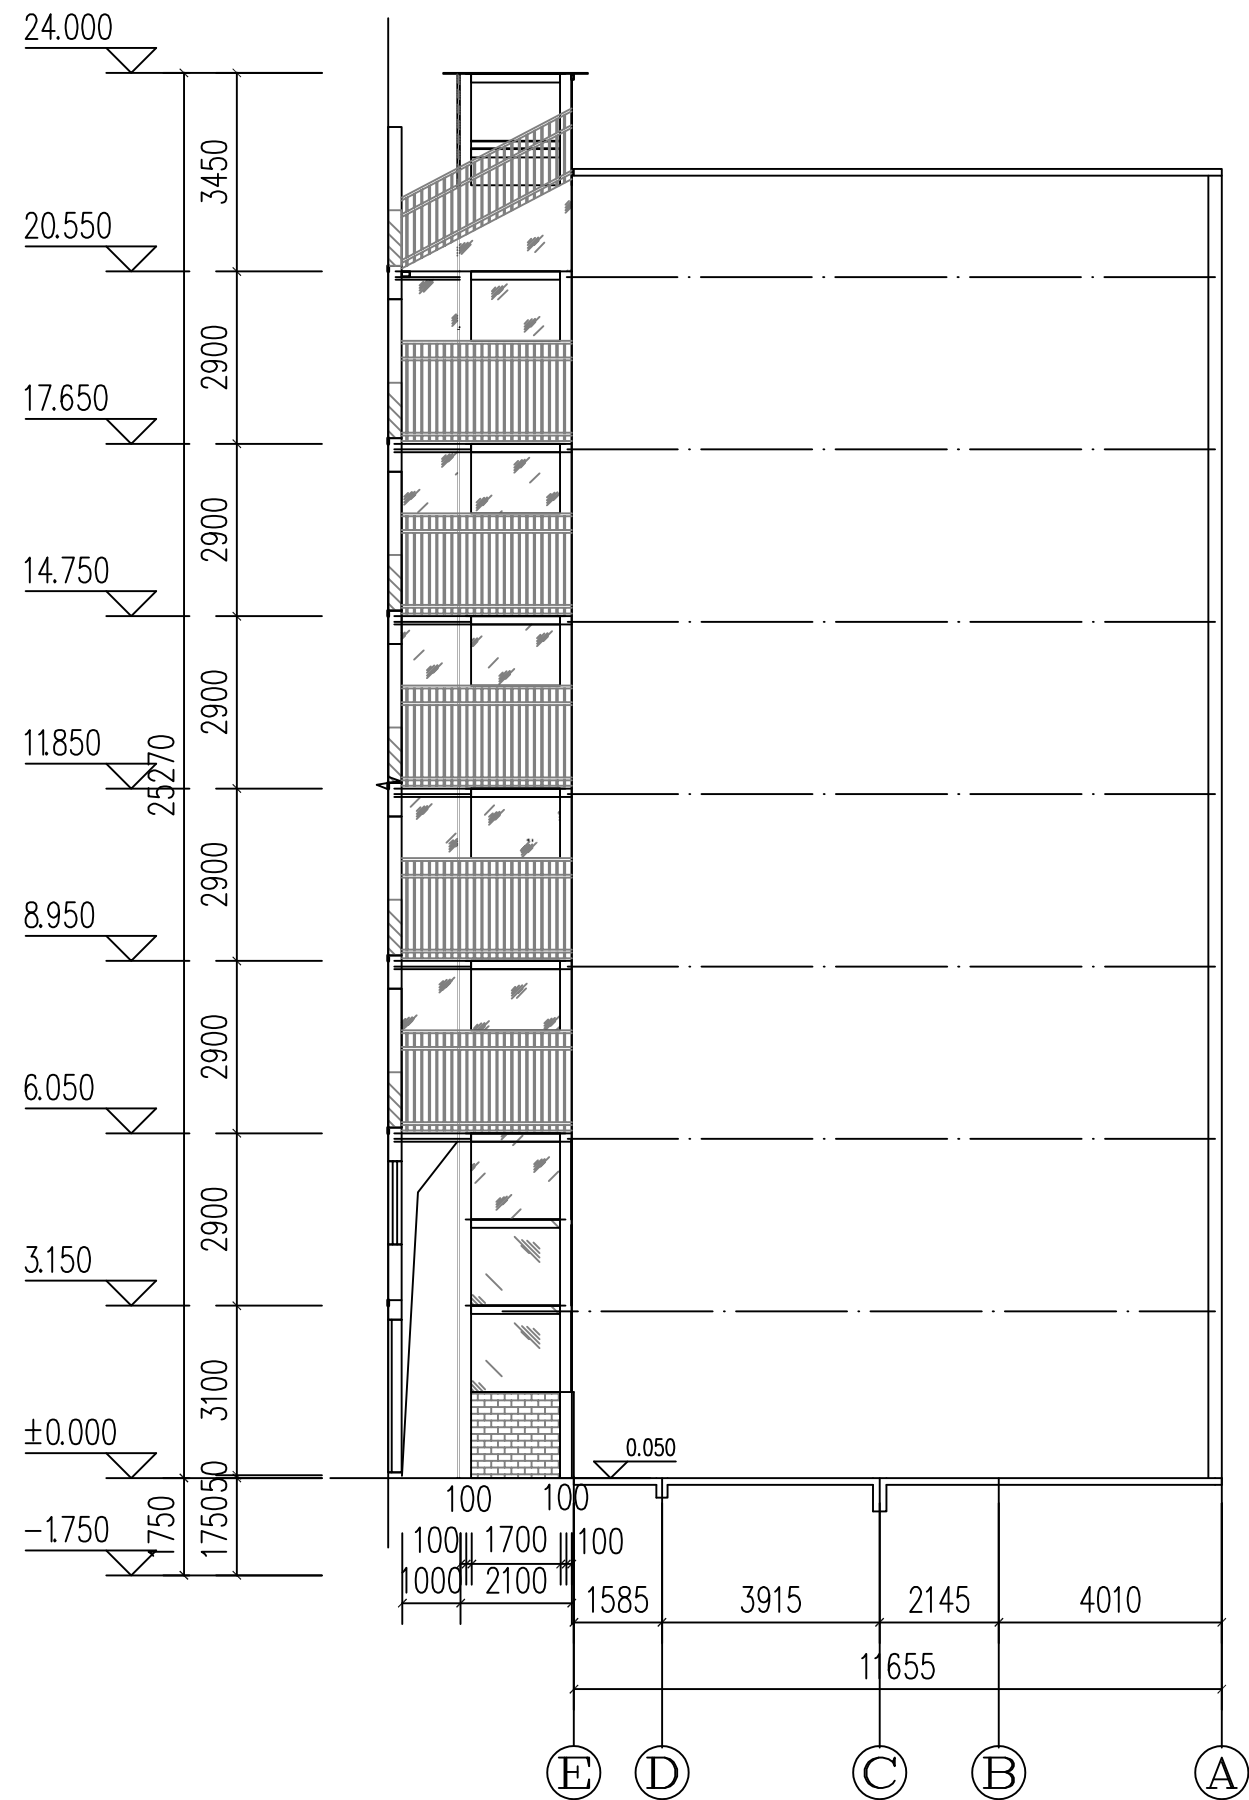


左立面图 1:100

广东省建设工程勘察设计出图专用章
单位名称:博智顺为勘测规划设计有限公司
业务范围:建筑行业(建筑工程)丙级、市政行业(道路工程、桥梁工程、给水工程)专业丙级
资质证书编号:A444011858
有效期至:2028年04月14日

博智顺为勘测规划设计有限公司	工程名称	佛冈县泰康新邨第九栋泰宇梯加装电梯	项目负责人	廖龙飞	设计	刘婷婷	图名	建筑立面图			
	单项名称		专业负责人	廖龙飞	审核	廖龙飞	复核	王忠华	日期		图号 JS-07

日期	
签名	
专业	
日期	
签名	
专业	

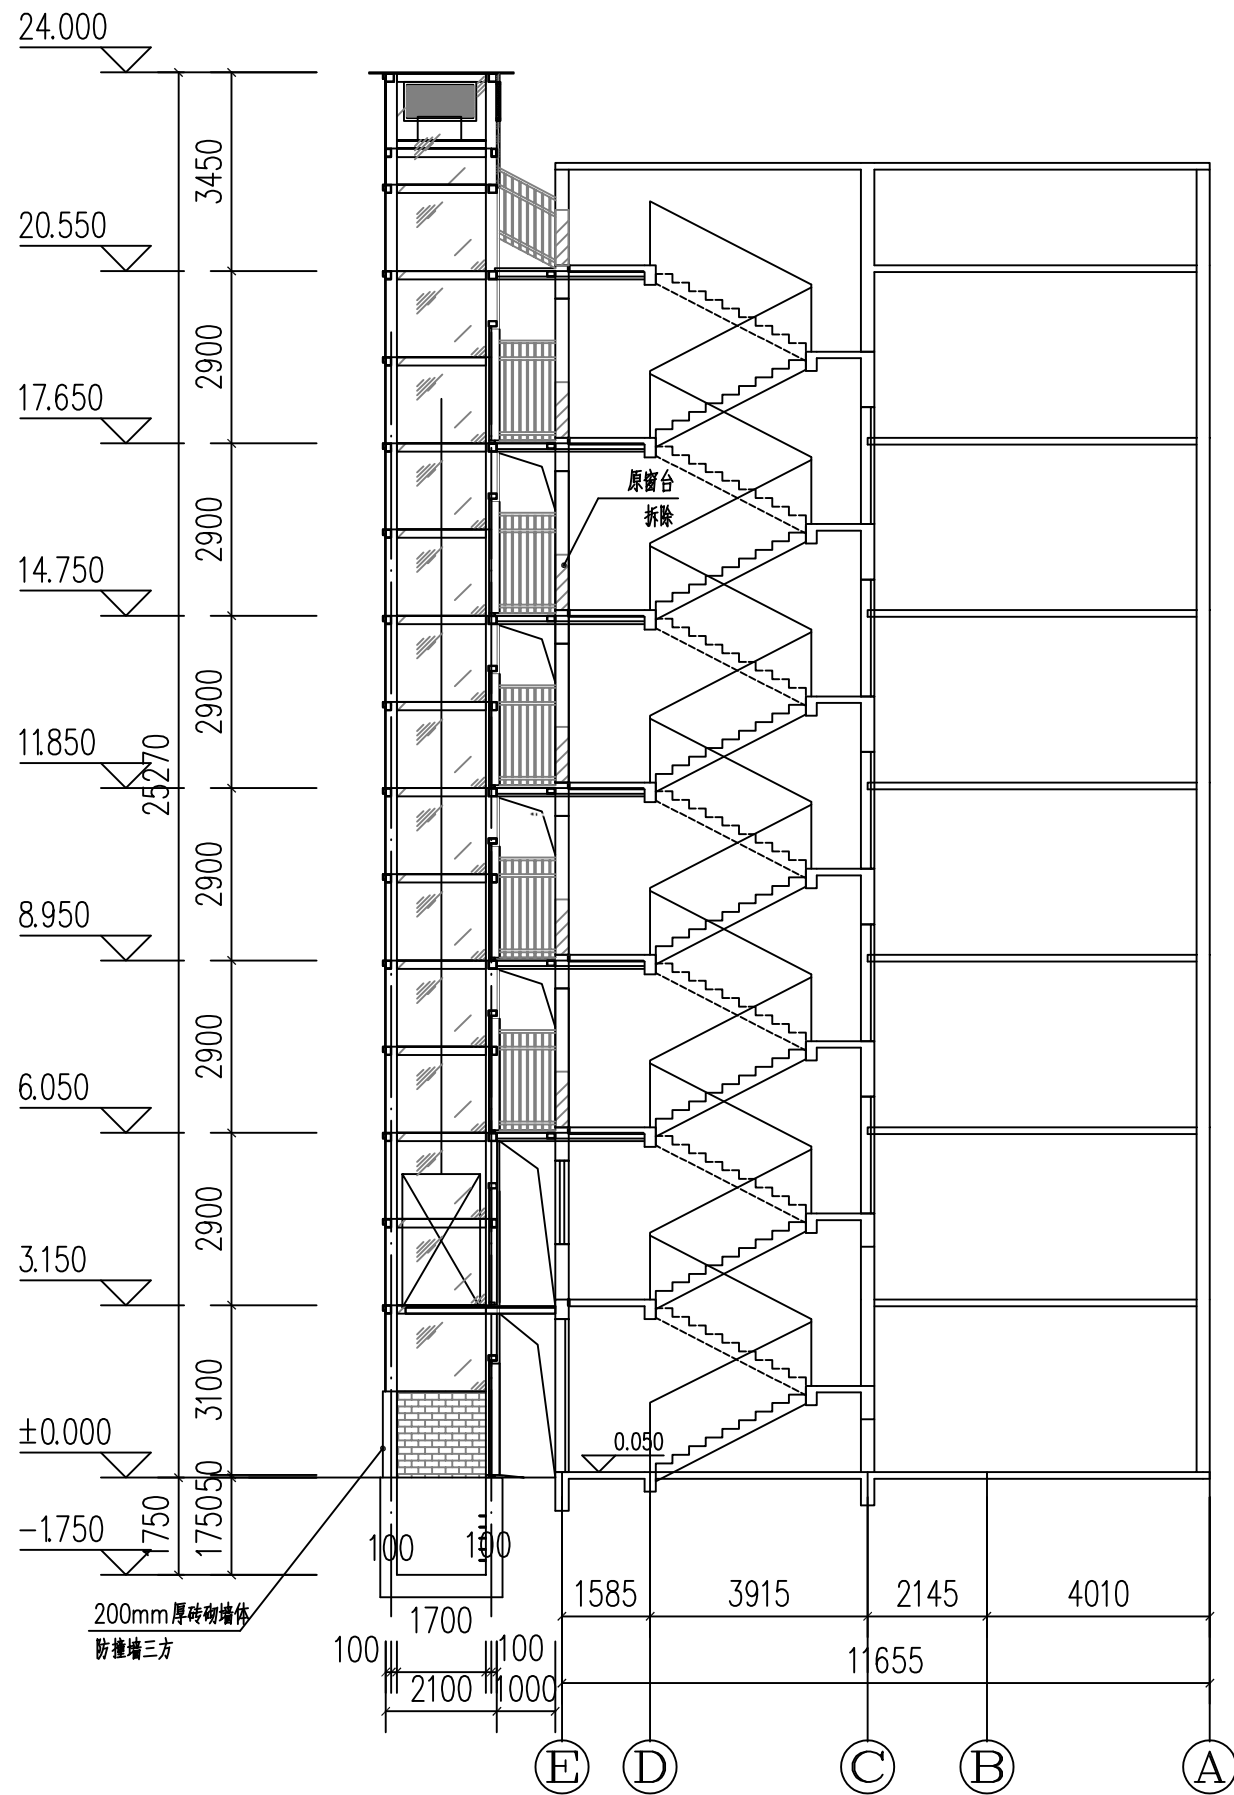

剖面图 1:100

广东省建设工程勘察设计出图专用章
单位名称:博智顺为勘测规划设计有限公司
业务范围:建筑行业(建筑工程)内业;市政行业(道路工程、桥梁工程、给水工程)专业内业
资质证书编号:A444011858
有效期至:2028年04月14日

博智顺为勘测规划设计有限公司	工程名称	佛冈县泰康新邨第九栋泰宇梯加装电梯	项目负责人	廖龙飞	设计	刘婷婷	图名	建筑立面图				
	单项名称		专业负责人	廖龙飞	审核	廖龙飞	复核	王忠华	日期		图号	JS-08