

序号 SERIALNo.	图纸名称 TITLE OF DRAWINGS	图号 DRAWING No.	规格 SPECS	附 注 DESCRIPTIONS
01	封面 图纸目录	JS-00	A2	
02	建筑设计总说明	JS-01	A2	
03	首层平面图	JS-02	A2	
04	二层平面图	JS-03	A2	
05	三~七层平面图	JS-04	A2	
06	屋面层平面图	JS-05	A2	
07	⑫~①轴立面图	JS-06	A2	
08	⑥~④轴立面图	JS-07	A2	
09	1-1剖面图 节点大样图	JS-08	A2	
10				
11				
40				

佛冈县泰康新邨第五幢泰畅梯加装电梯

佛冈县泰康新邨第五幢泰畅梯加装电梯

建筑施工图

工 程 施 工 图 设 计

CONSTRUCTION DESIGN



中诺宏盛

中诺宏盛设计集团有限公司
ZHONG NUO HONG SHENG ENGINEERING DESIGN CO., LTD
工程设计乙级证书编号：A352016738

THE OWNERSHIP OF THE COPYRIGHT IN THIS DRAWING IS RETAINED BY ZHONG CHENG HENGZHE ENGINEERING DESIGN CO., LTD. WRITTEN CONSENT MUST BE OBTAINED BEFORE ANY USE OR REPRODUCTION OF THE DRAWING.

注册执业章：

单位出图章：

说明：

1. 本图所有的设计及底图的版权均归中诺宏盛设计集团有限公司所有。
2. 任何工程上更改设计，需经甲乙双方书面认可后方可修改。
3. 现场施工尺寸不可直接度量图纸，如有疑问，请及时联系我单位。
4. 本图纸未经施工图部门审查、规划部门、人防部门、消防部门审核
通过不得作为施工依据。
5. 未盖出图专用章本图无效。

签 署 栏

SIGNATURE

审 定 VALIDATION BY	王岩玉	王岩玉	
项目负责人 PROJECT DIRECTOR BY	张 星	张 星	
专业负责人 DISCIPLINE RESPONSIBLE BY	张 星	张 星	
审 核 EXAMINED BY	龚小平	龚小平	
校 对 CHECKED BY	巴文龙	巴文龙	
设 计 DESIGNED BY	张 星	张 星	
绘 图 DRAWING BY	张 星	张 星	
建 筑 ARCHITECTURE		结 构 STRUCTURE	
给 排 水 W. SEWER		电 气 ELECTRIC	
暖 通 HVAC			

建设单位
CLIENT

佛冈县泰康新邨第五幢泰畅梯
加装电梯

工程名称
PROJECT

佛冈县泰康新邨第五幢泰畅梯
加装电梯

子项名称
ITEM

图纸名称
DRAWING TITLE

封面 图纸目录

设计编号 JOB NO.		图 号 DRAWING NO.	JS-00
设计阶段 STATUS	施工图	专 业 MAJOR	建 筑
比 例 SCALE	1:100	日 期 DATE	2024.12



ZHONG NUO HONG SHENG ENGINEERING DESIGN CO., LTD.
 工程设计乙级证书编号: A352016738

THE OWNERSHIP OF THE COPYRIGHT IN THIS DRAWING IS RETAINED BY ZHONG CHENG KEZE ENGINEERING DESIGN CO., LTD. WRITTEN CONSENT MUST BE OBTAINED BEFORE ANY USE OR REPRODUCTION OF THE DRAWING.

注册执业章:


单位出图章:

说明:

1. 本图所有的设计及底图的版权均归中诺宏盛设计集团有限公司所有
2. 任何工程上要改动的设计, 需经甲乙双方书面认可后方可修改。
3. 现场施工尺寸不可直接度量图纸, 如有疑问, 请及时联系我单位。
4. 本图纸未经施工图部门审查、规划部门、人防部门、消防部门审核通过不得作为施工依据。
5. 未盖出图专用章本图无效。

签署栏

审定 VALIDATION BY	王岩玉		王岩玉	
项目负责人 PROJECT DIRECTOR BY	张 星		张 星	
专业负责人 SPECIALIST RESPONSIBLE BY	张 星		张 星	
审 核 EXAMINED BY	龚小平		龚小平	
校 对 CHECKED BY	巴文龙		巴文龙	
设 计 DESIGNED BY	张 星		张 星	
绘 图 DRAWING BY	张 星		张 星	
建 筑 ARCHITECTURE			结 构 STRUCTURE	
给 排 水 W. & S.W.P.			电 气 ELECTRIC	
暖 通 H.V.A.C.				
建设单位 CLIENT	佛山市康新都第五幢泰杨梯 加装电梯			
工程名称 PROJECT	佛山市康新都第五幢泰杨梯 加装电梯			
子项名称 ITEM				
图纸名称 DRAWING TITLE	首层平面图			
设计编号 DIT. NO.			图 号 DRAWING NO.	JS-02
设计阶段 STATUS	施工图		专 业 MAJOR	建 筑
比 例 SCALE	1:100		日 期 DATE	2024.1

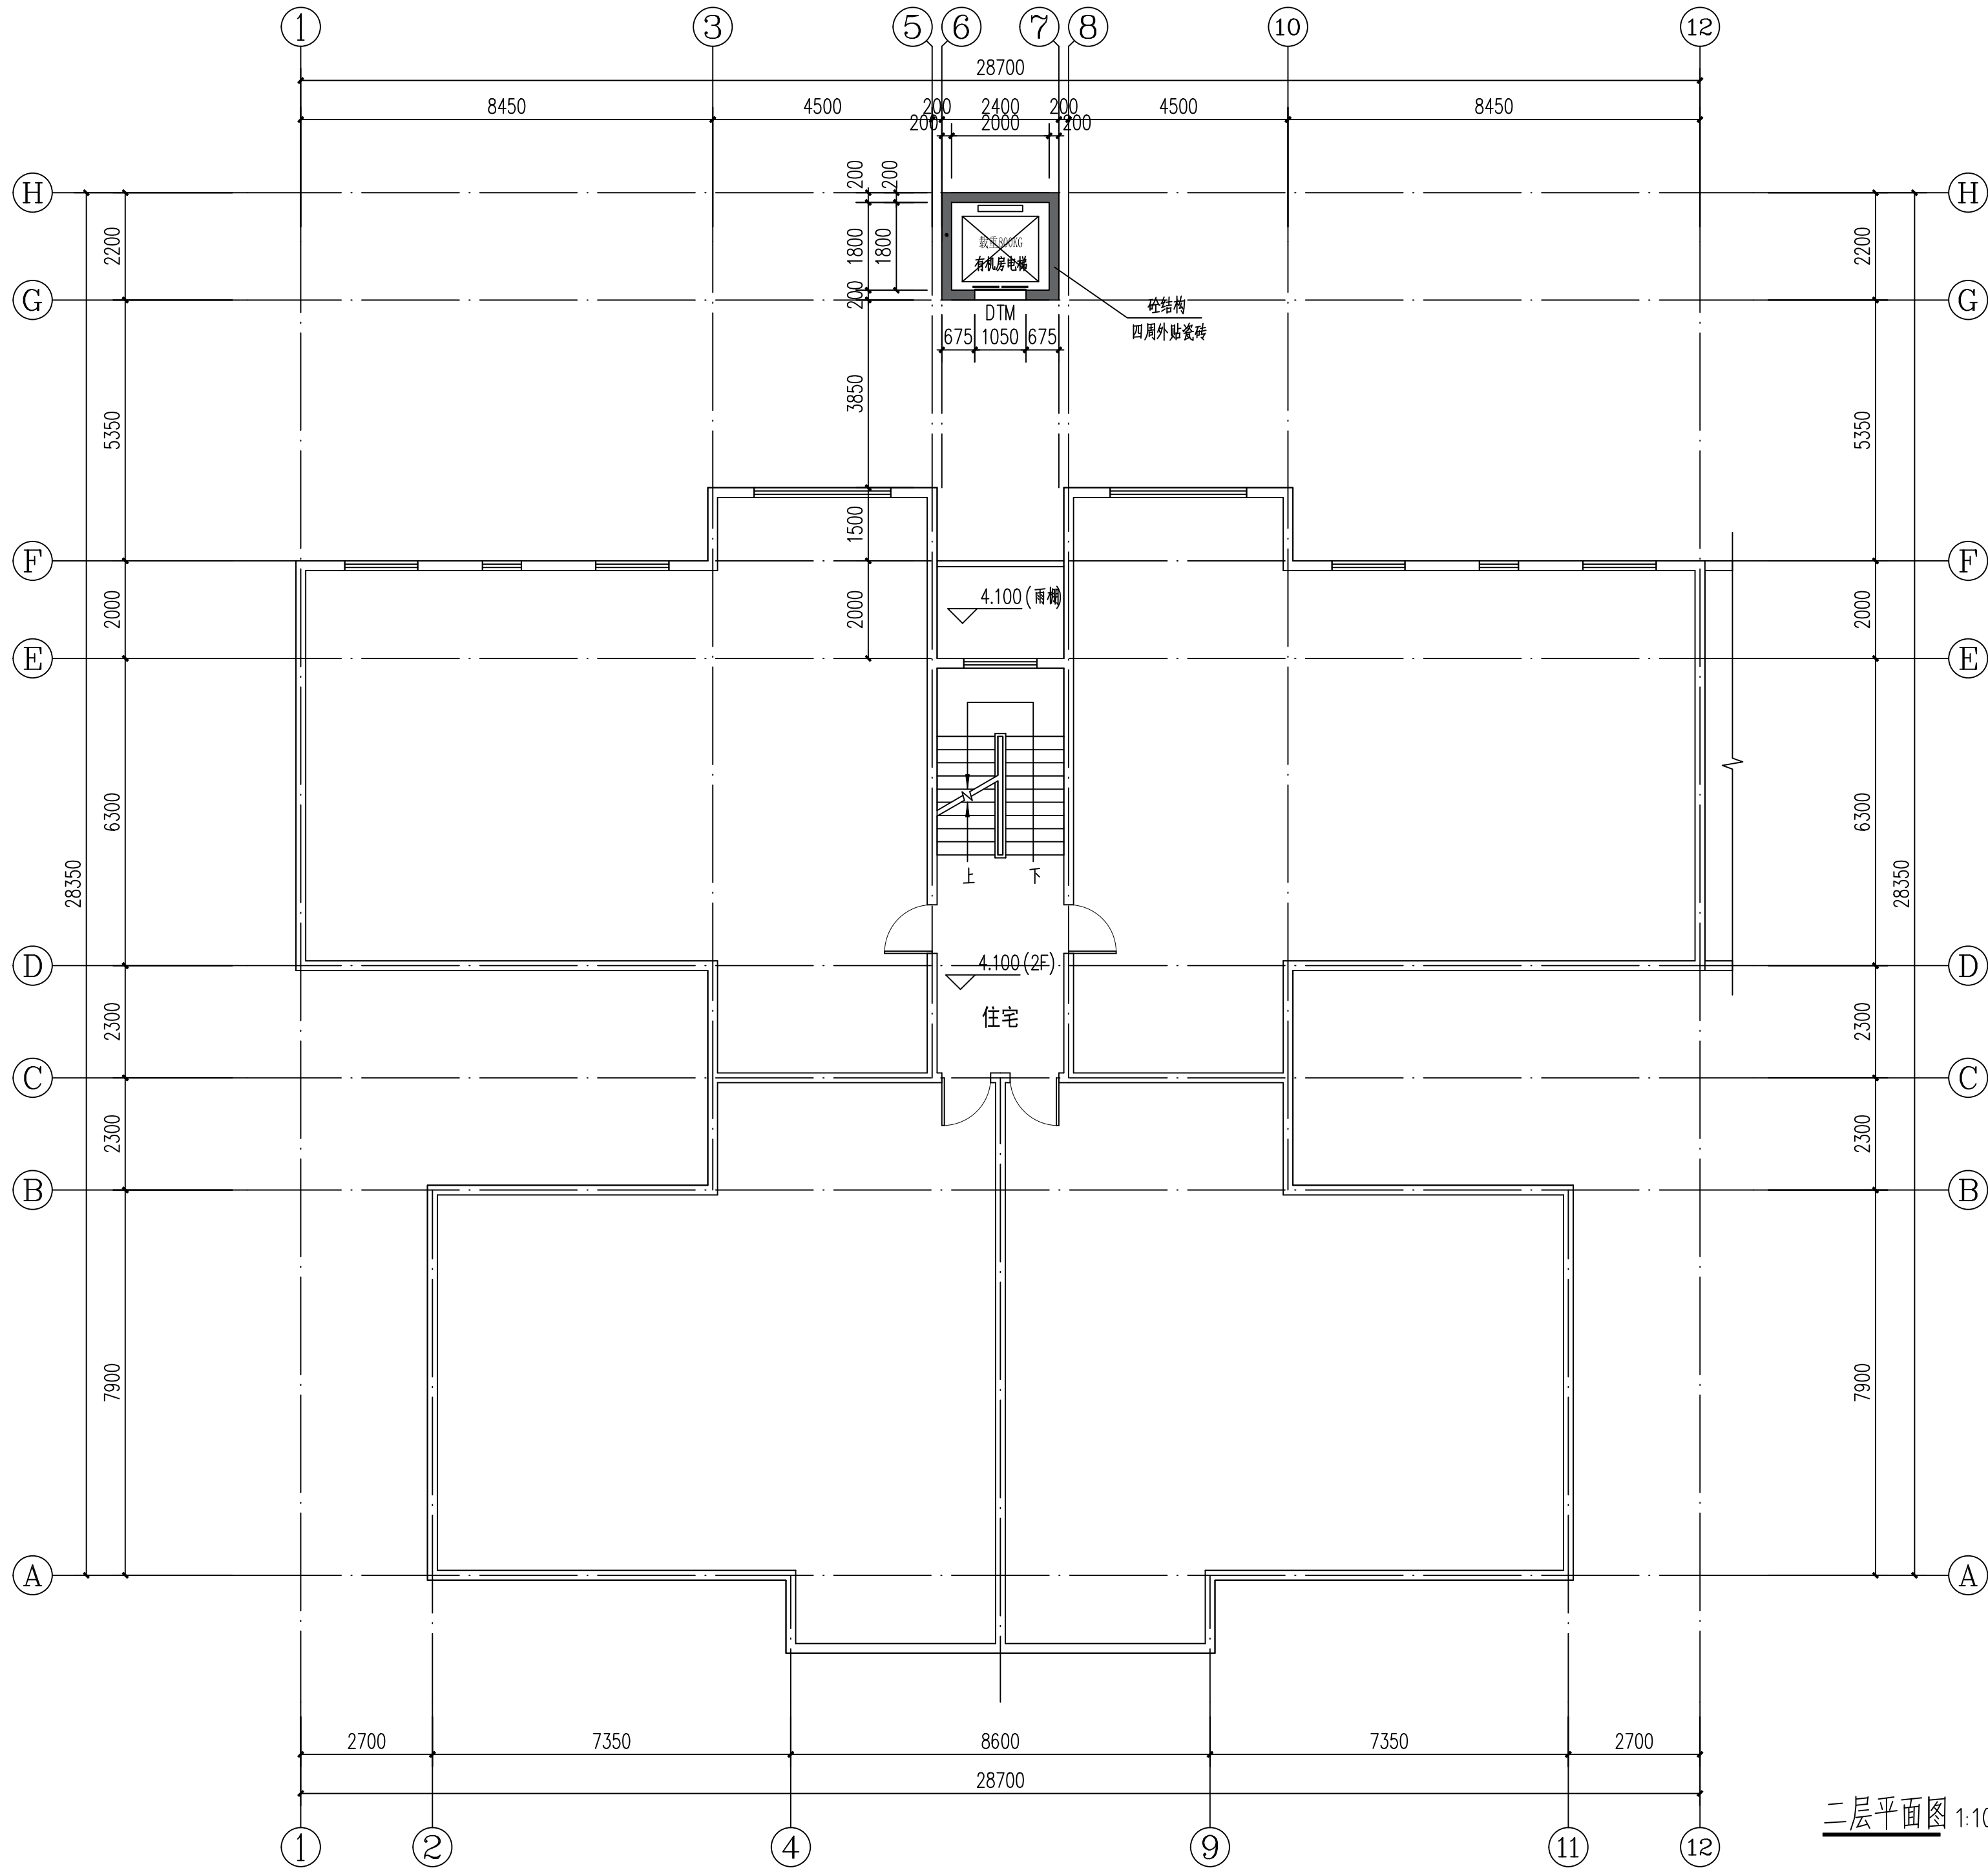

二层平面图 1:100



中诺宏盛

中诺宏盛设计集团有限公司

ZHONG NUO HONG SHENG ENGINEERING DESIGN CO., LTD

工程设计乙级证书编号: A352016738

THE OWNERSHIP OF THE COPYRIGHT IN THIS DRAWING IS RETAINED BY ZHONG CHENG KEZHE ENGINEERING DESIGN CO., LTD. WRITTEN CONSENT MUST BE OBTAINED BEFORE ANY USE OR REPRODUCTION OF THE DRAWING.

注册执业章:

单位出图章:

说明:


1. 本图所有的设计及底图的版权均归中诺宏盛设计集团有限公司所有。
2. 任何工程上更改设计, 需经甲乙双方书面认可后方可修改。
3. 现场施工尺寸不可直接测量图纸, 如有疑问, 请及时联系我单位。
4. 本图纸未经施工图部门审查, 规划部门、人防部门、消防部门审核, 通过不得作为施工依据。
5. 未盖出图专用章本图无效。


签署栏

SIGNATURE

审定 VALIDATION BY	王岩玉	王岩玉
项目负责人 PROJECT DIRECTOR BY	张 星	张 星
专业负责人 DISCIPLINE RESPONSIBLE BY	张 星	张 星
审 核 EXAMINED BY	龚小平	龚小平
校 对 CHECKED BY	巴文龙	巴文龙
设 计 DESIGNED BY	张 星	张 星
绘 图 DRAWING BY	张 星	张 星
建 筑 ARCHITECTURE		结 构 STRUCTURE
给 排 水 W. SEWER		电 气 ELECTRIC
暖 通 HVAC		

建设单位 CLIENT	佛冈县泰康新邨第五幢泰畅梯 加装电梯		
工程名称 PROJECT	佛冈县泰康新邨第五幢泰畅梯 加装电梯		
子项名称 ITEM			
图纸名称 DRAWING TITLE	二层平面图		
设计编号 JOB NO.		图 号 DRAWING NO.	JS-03
设计阶段 STATUS	施工图	专 业 MAJOR	建 筑
比 例 SCALE	1:100	日 期 DATE	2024.12

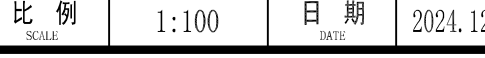

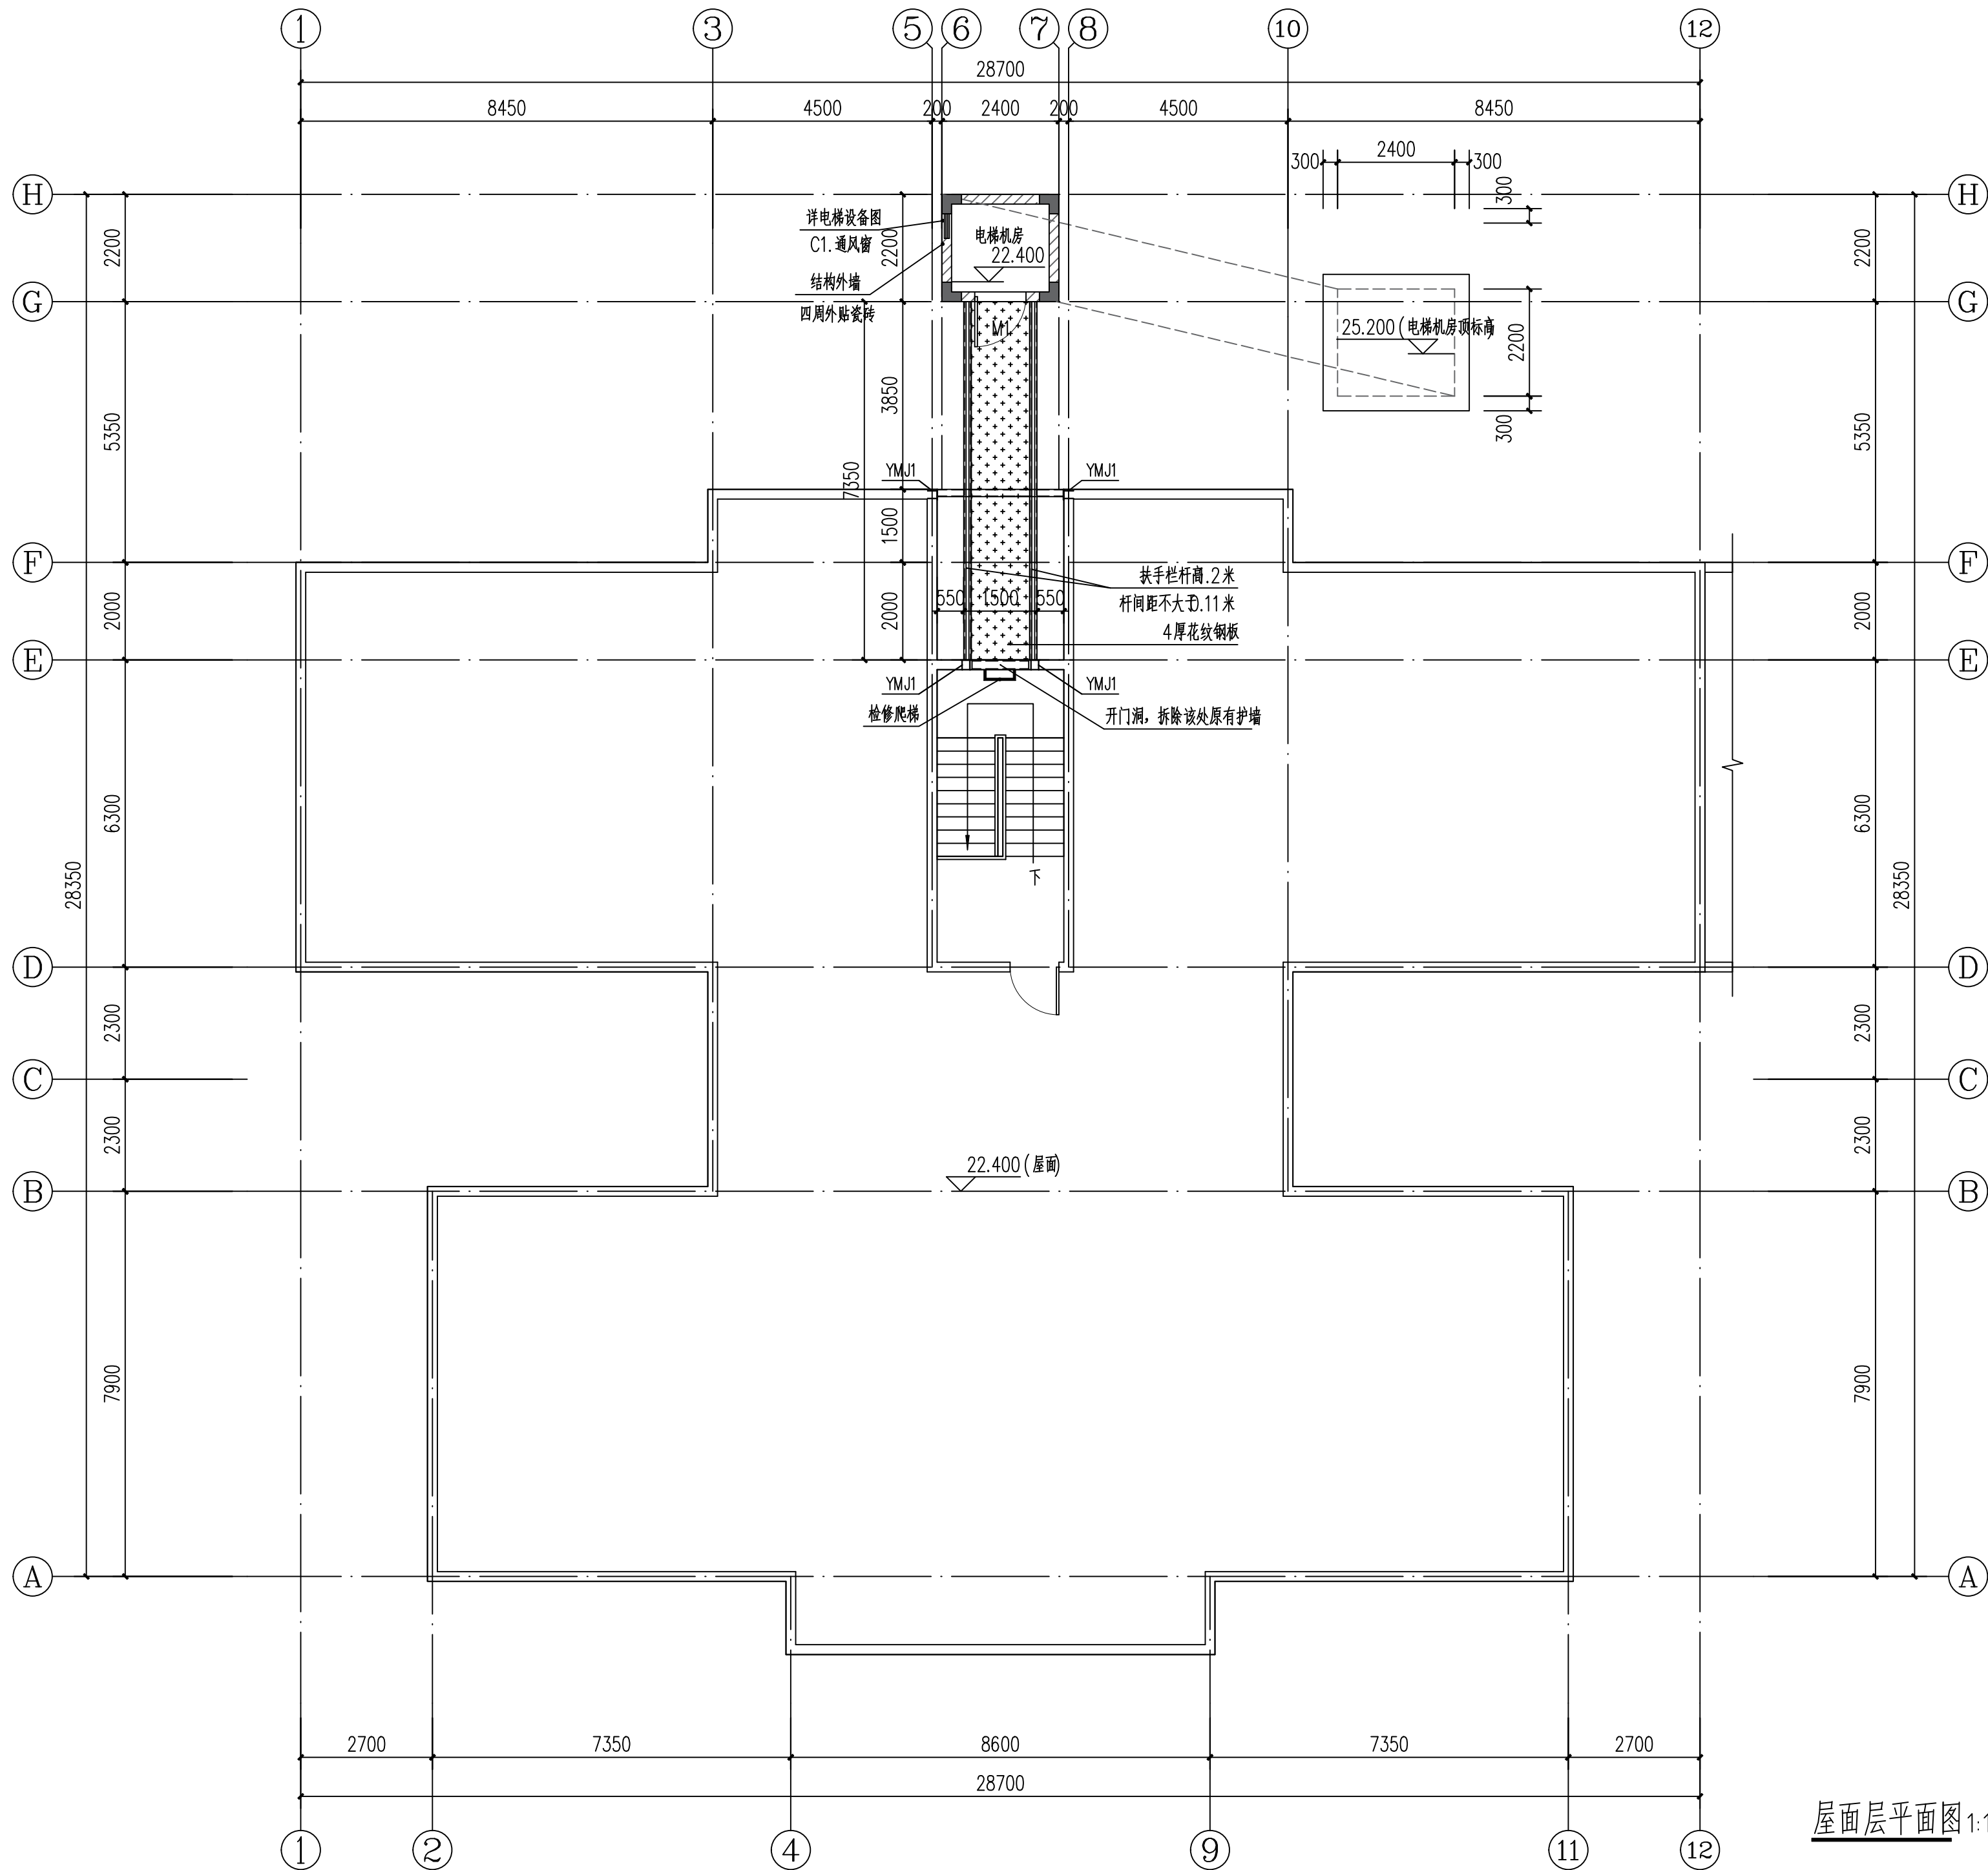



中诺宏盛
中诺宏盛设计集团有限公司
ZHONG NUO HONG SHENG ENGINEERING DESIGN CO., LTD
工程设计乙级证书编号: A352016738
THE OWNERSHIP OF THE COPYRIGHT IN THIS DRAWING IS RETAINED BY ZHONG CHENG HENG ENGINEERING DESIGN CO., LTD. WRITTEN CONSENT MUST BE OBTAINED BEFORE ANY USE OR REPRODUCTION OF THE DRAWING.

注册执业章:

单位出图章:

说明:

1. 本图所有的设计及底图的版权均归中诺宏盛设计集团有限公司所有。
2. 任何工程上更改设计, 需经甲乙双方书面认可后方可修改。
3. 现场施工尺寸可直接测量图纸, 如有疑问, 请及时联系我单位。
4. 本图纸未经施工图部门审查, 规划部门、人防部门、消防部门审核通过不得作为施工依据。
5. 未盖出图专用章本图无效。

签 署 栏			
SIGNATURE			
审 定	王 岩 玉	王 岩 玉	
VALIDATION BY	王 岩 玉	王 岩 玉	
项目 负责人	张 星	张 星	
PROJECT DIRECTOR BY	张 星	张 星	
专业 负责人	张 星	张 星	
SPECIALIST RESPONSIBLE BY	张 星	张 星	
审 核	龚小平	龚小平	
EXAMINED BY	龚小平	龚小平	
校 对	巴文龙	巴文龙	
CHECKED BY	巴文龙	巴文龙	
设 计	张 星	张 星	
DESIGNED BY	张 星	张 星	
绘 图	张 星	张 星	
DRAWING BY	张 星	张 星	
建 筑		结 构	
ARCHITECTURE		STRUCTURE	
给 排 水		电 气	
V. SEWER		ELECTRIC	
暖 通			
HYDRA.			
建设单位	佛冈县泰康新邨第五幢泰畅梯 加装电梯		
CLIENT	佛冈县泰康新邨第五幢泰畅梯 加装电梯		
工程名称	佛冈县泰康新邨第五幢泰畅梯 加装电梯		
PROJECT	佛冈县泰康新邨第五幢泰畅梯 加装电梯		
子项名称	子项名称		
ITEM	子项名称		
图纸名称	屋面层平面图		
DRAWING TITLE	屋面层平面图		
设计编号		图 号	JS-05
JOIN NO.		DRAWING NO.	JS-05
设计阶段	施工图	专 业	建 筑
STATUS	施工图	MAJOR	建 筑
比 例	1:100	日 期	2024.12
SCALE	1:100	DATE	2024.12



中诺宏盛

中诺宏盛设计集团有限公司

ZHONG NUO HONG SHENG ENGINEERING DESIGN CO., LTD

工程设计乙级证书编号：A352016738

THE OWNERSHIP OF THE COPYRIGHT IN THIS DRAWING IS RETAINED BY ZHONG CHENG KEZHE ENGINEERING DESIGN CO., LTD. WRITTEN CONSENT MUST BE OBTAINED BEFORE ANY USE OR REPRODUCTION OF THE DRAWING.

注册执业章：

单位出图章：

说明：

1. 本图所有的设计及底图的版权均归中诺宏盛设计集团有限公司所有。
2. 任何工程上更改设计，需经甲乙双方书面认可后方可修改。
3. 现场施工尺寸不可直接度量图纸，如有疑问，请及时联系我单位。
4. 本图纸未经施工图部门审查、规划部门、人防部门、消防部门审核，通过不得作为施工依据。
5. 未盖出图专用章本图无效。

签署栏

SIGNATURE

审定 VALIDATION BY	王岩玉	王岩玉
项目负责人 PROJECT DIRECTOR BY	张 星	张 星
专业负责人 SPECIALIST RESPONSIBLE BY	张 星	张 星
审 核 EXAMINED BY	龚小平	龚小平
校 对 CHECKED BY	巴文龙	巴文龙
设 计 DESIGNED BY	张 星	张 星
绘 图 DRAWING BY	张 星	张 星
建 筑 ARCHITECTURE		结 构 STRUCTURE
给 排 水 W. SEWER		电 气 ELECTRIC
暖 通 HVAC		

建设单位 CLIENT	佛冈县泰康新邨第五幢泰畅梯 加装电梯		
工程名称 PROJECT	佛冈县泰康新邨第五幢泰畅梯 加装电梯		
子项名称 ITEM			
图纸名称 DRAWING TITLE	⑬~①轴立面图		
设计编号 JOB NO.		图 号 DRAWING NO.	JS-06
设计阶段 STATUS	施工图	专 业 MAJOR	建 筑
比 例 SCALE	1:100	日 期 DATE	2024.12





中诺宏盛设计集团有限公司
ZHONG NUO HONG SHENG ENGINEERING DESIGN CO., LTD
工程设计乙级证书编号: A352016738

THE OWNERSHIP OF THE COPYRIGHT IN THIS DRAWING IS RETAINED BY ZHONG NUO HONG SHENG ENGINEERING DESIGN CO., LTD. WRITTEN CONSENT MUST BE OBTAINED BEFORE ANY USE OR REPRODUCTION OF THE DRAWING.

注册执业章:

单位出图章:

说明:

1. 本图所有的设计及底图的版权均归中诺宏盛设计集团有限公司所有。
2. 任何工程上更改设计, 需经甲乙双方书面认可后方可修改。
3. 现场施工尺寸不可直接度量图纸, 如有疑问, 请及时联系我单位。
4. 本图纸未经施工图部门审查, 规划部门、人防部门、消防部门审核通过不得作为施工依据。
5. 未盖出图专用章本图无效。

签署栏

审定 VALIDATION BY	王岩玉	王岩玉
项目负责人 PROJECT DIRECTOR BY	张 星	张 星
专业负责人 SPECIALIST RESPONSIBLE BY	张 星	张 星
审 核 EXAMINED BY	龚小平	龚小平
校 对 CHECKED BY	巴文龙	巴文龙
设 计 DESIGNED BY	张 星	张 星
绘 图 DRAWING BY	张 星	张 星

建 筑 ARCHITECTURE		结 构 STRUCTURE	
给 排 水 W. SEWER		电 气 ELECTRIC	
暖 通 HVAC			

建设单位
CLIENT 佛冈县泰康新邨第五幢泰畅梯
加装电梯

工程名称
PROJECT 佛冈县泰康新邨第五幢泰畅梯
加装电梯


子项名称
ITEM

图纸名称
DRAWING TITLE ⑥~①轴立面图


设计编号
JOB NO. 图 号
DRAWING NO. JS-07

设计阶段
STATUS 施工图 专 业
MAJOR 建 筑


比 例
SCALE 1:100 日 期
DATE 2024.12

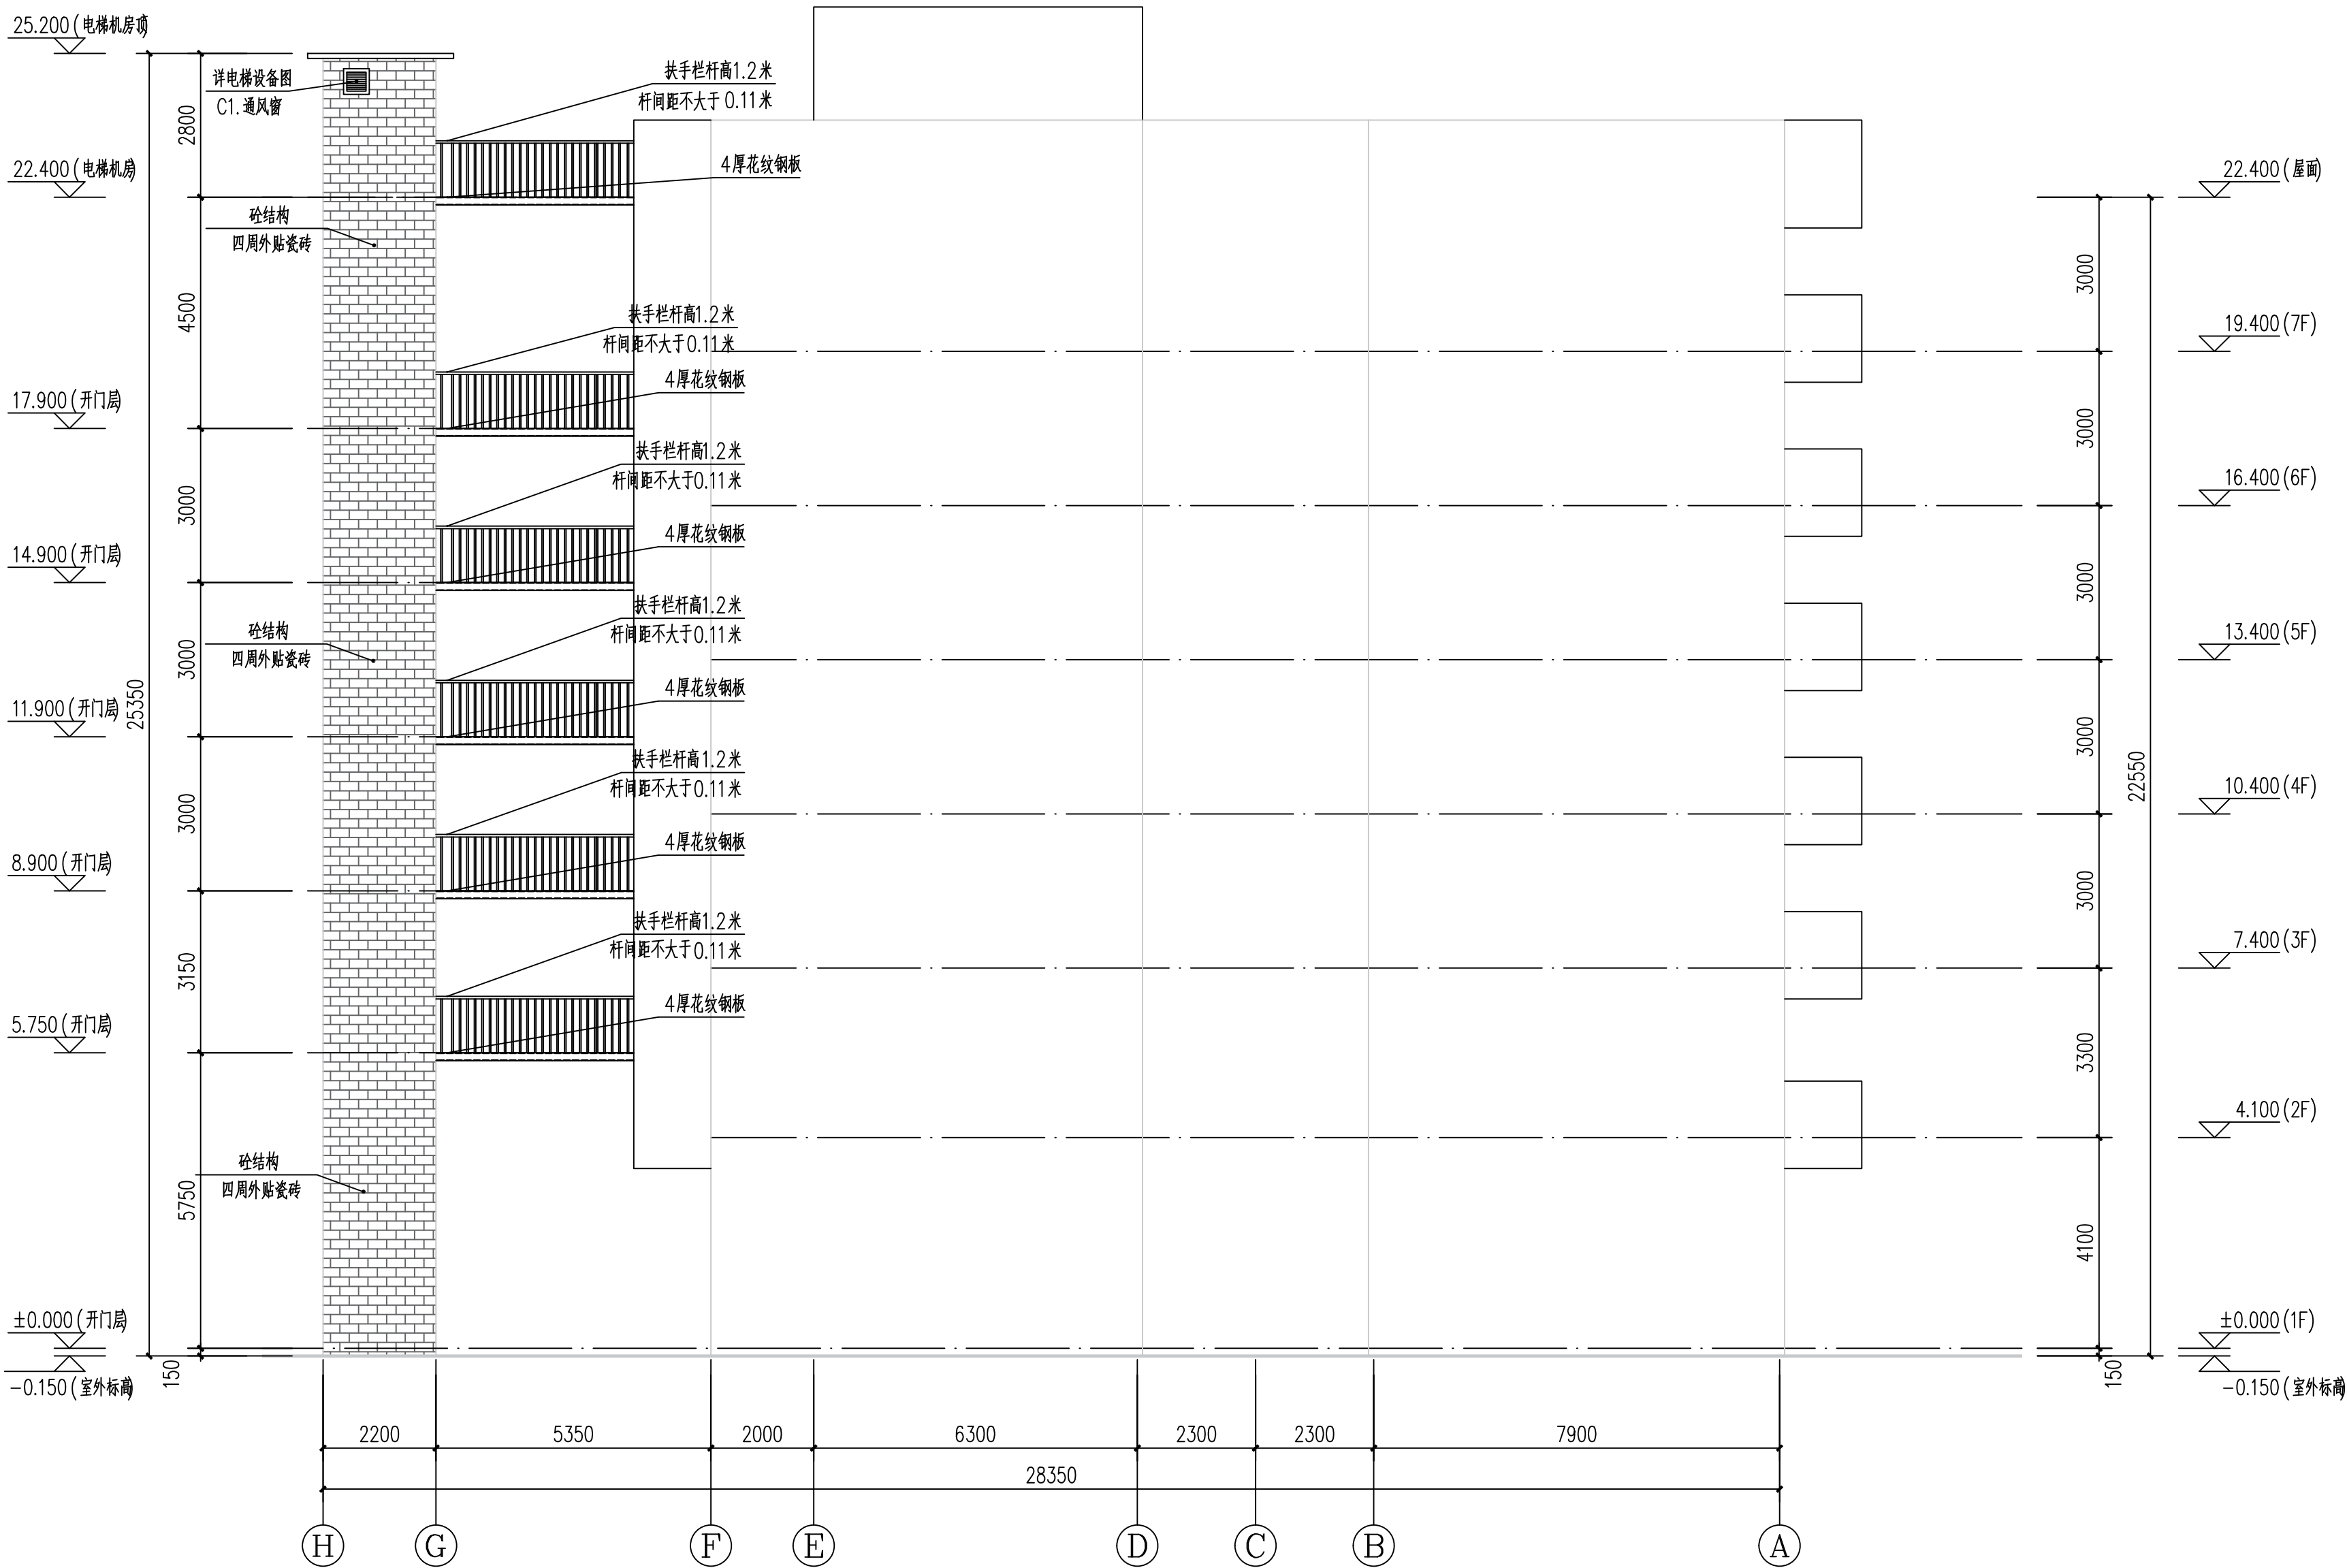

⑥~①轴立面图 1:100

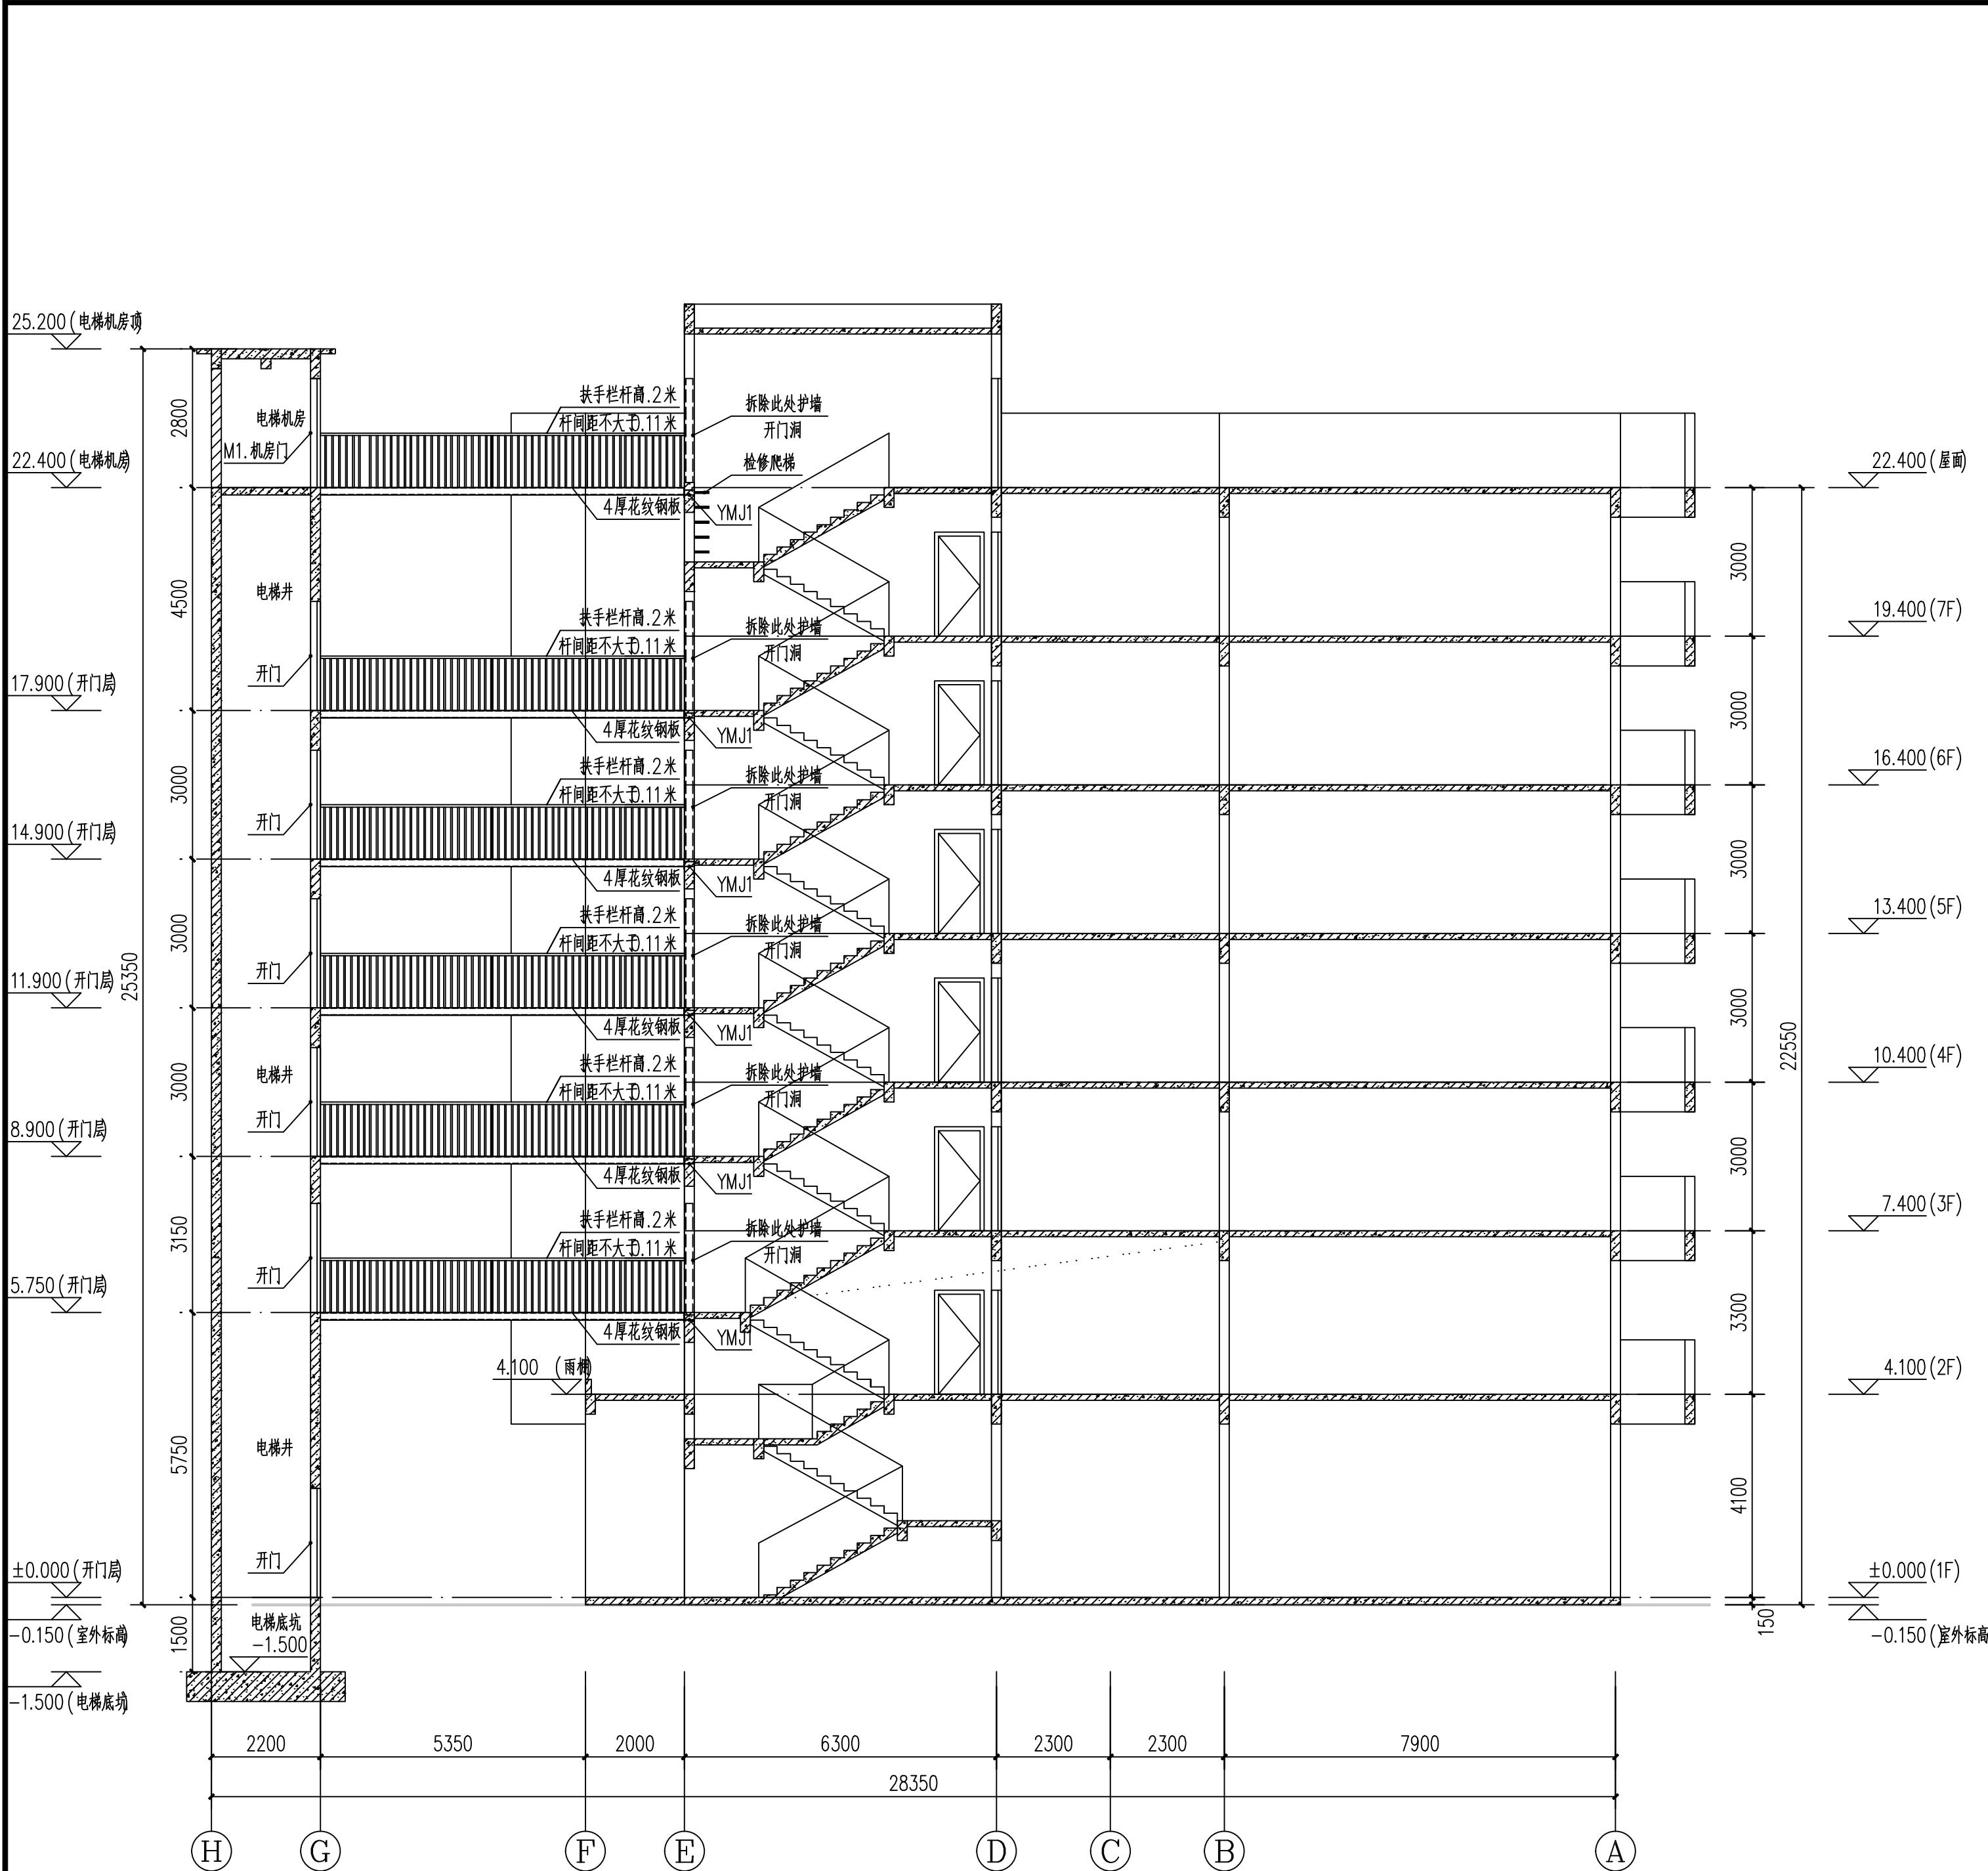


1-1剖面图 1:100

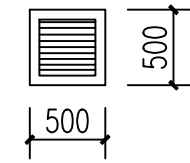



C1 1:50

说明: 电梯机房百叶窗, 拱扇

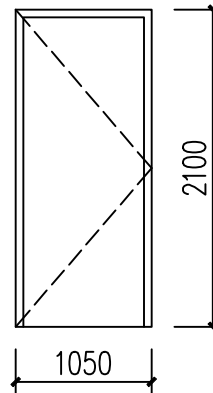

M1 1:50

说明: 电梯机房门, 拱扇

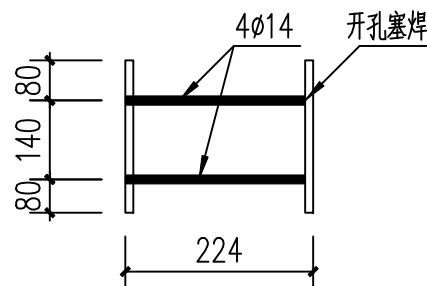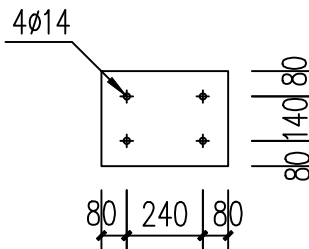

YMJ1 1:25

备注: (电梯)

1.本施工图仅提供电梯底坑、井道、门洞及机房尺寸,其余有关井道预埋件、机房留洞等详细设计由电梯生产厂家提供施工详图。

电梯轿厢装修,电梯门及厅站梯门等设施要求另详招标文件的技术要求。

2.机房照明电源开关应与主电源开关分开

3.电梯井道为电梯专用,井道内不得装设与电梯无关的设备、电缆等。

4.底坑不得漏水和渗水,底坑底部应光滑平整

5.介质中无爆炸危险,无足以腐蚀金属和破坏绝缘的气体 and 导电尘埃。

6.该图中钢筋砼壁厚对照“结施图”进行施工。

7.本工程乘客电梯兼为无障碍电梯,需设扶手,盲人选层按钮等,详参照国标GB 50766-2012《无障碍设施》

8、该电梯只限住户使用。



中诺宏盛
中诺宏盛设计集团有限公司
ZHONG NUO HONG SHENG ENGINEERING DESIGN CO., LTD
工程设计乙级证书编号: A352016738
THE OWNERSHIP OF THE COPYRIGHT IN THIS DRAWING IS RETAINED BY ZHONG NUO HONG SHENG ENGINEERING DESIGN CO., LTD. WRITTEN CONSENT MUST BE OBTAINED BEFORE ANY USE OR REPRODUCTION OF THE DRAWING.

注册执业章:

单位出图章:

说明:

1. 本图所有的设计及底图的版权均归中诺宏盛设计集团有限公司所有。
2. 任何工程上更改设计, 需经甲乙双方书面认可后方可修改。
3. 现场施工尺寸不可直接测量图纸, 如有疑问, 请及时联系我单位。
4. 本图纸未经施工图部门审查、规划部门、人防部门、消防部门审核, 通过不得作为施工依据。
5. 未盖出图专用章本图无效。

签 署 栏		
SIGNATURE		
审 定	王 岩 玉	王 岩 玉
项 目 负 责 人	张 星	张 星
专 业 负 责 人	张 星	张 星
审 核	龚 小 平	龚 小 平
校 对	巴 文 龙	巴 文 龙
设 计	张 星	张 星
绘 图	张 星	张 星
建 筑	结 构	
给 排 水	电 气	
暖 通		
建设单位	佛冈县泰康新邨第五幢泰畅梯 加装电梯	
工程名称	佛冈县泰康新邨第五幢泰畅梯 加装电梯	
子项名称		
图纸名称	1-1剖面图 节点大样	
设计编号	图 号	JS-08
设计阶段	施 工 图	专 业
比 例	1:100	日 期
		2024.12