
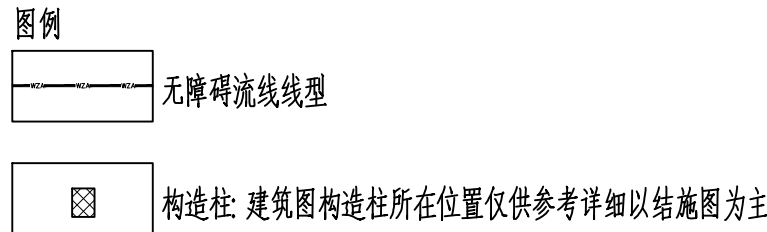


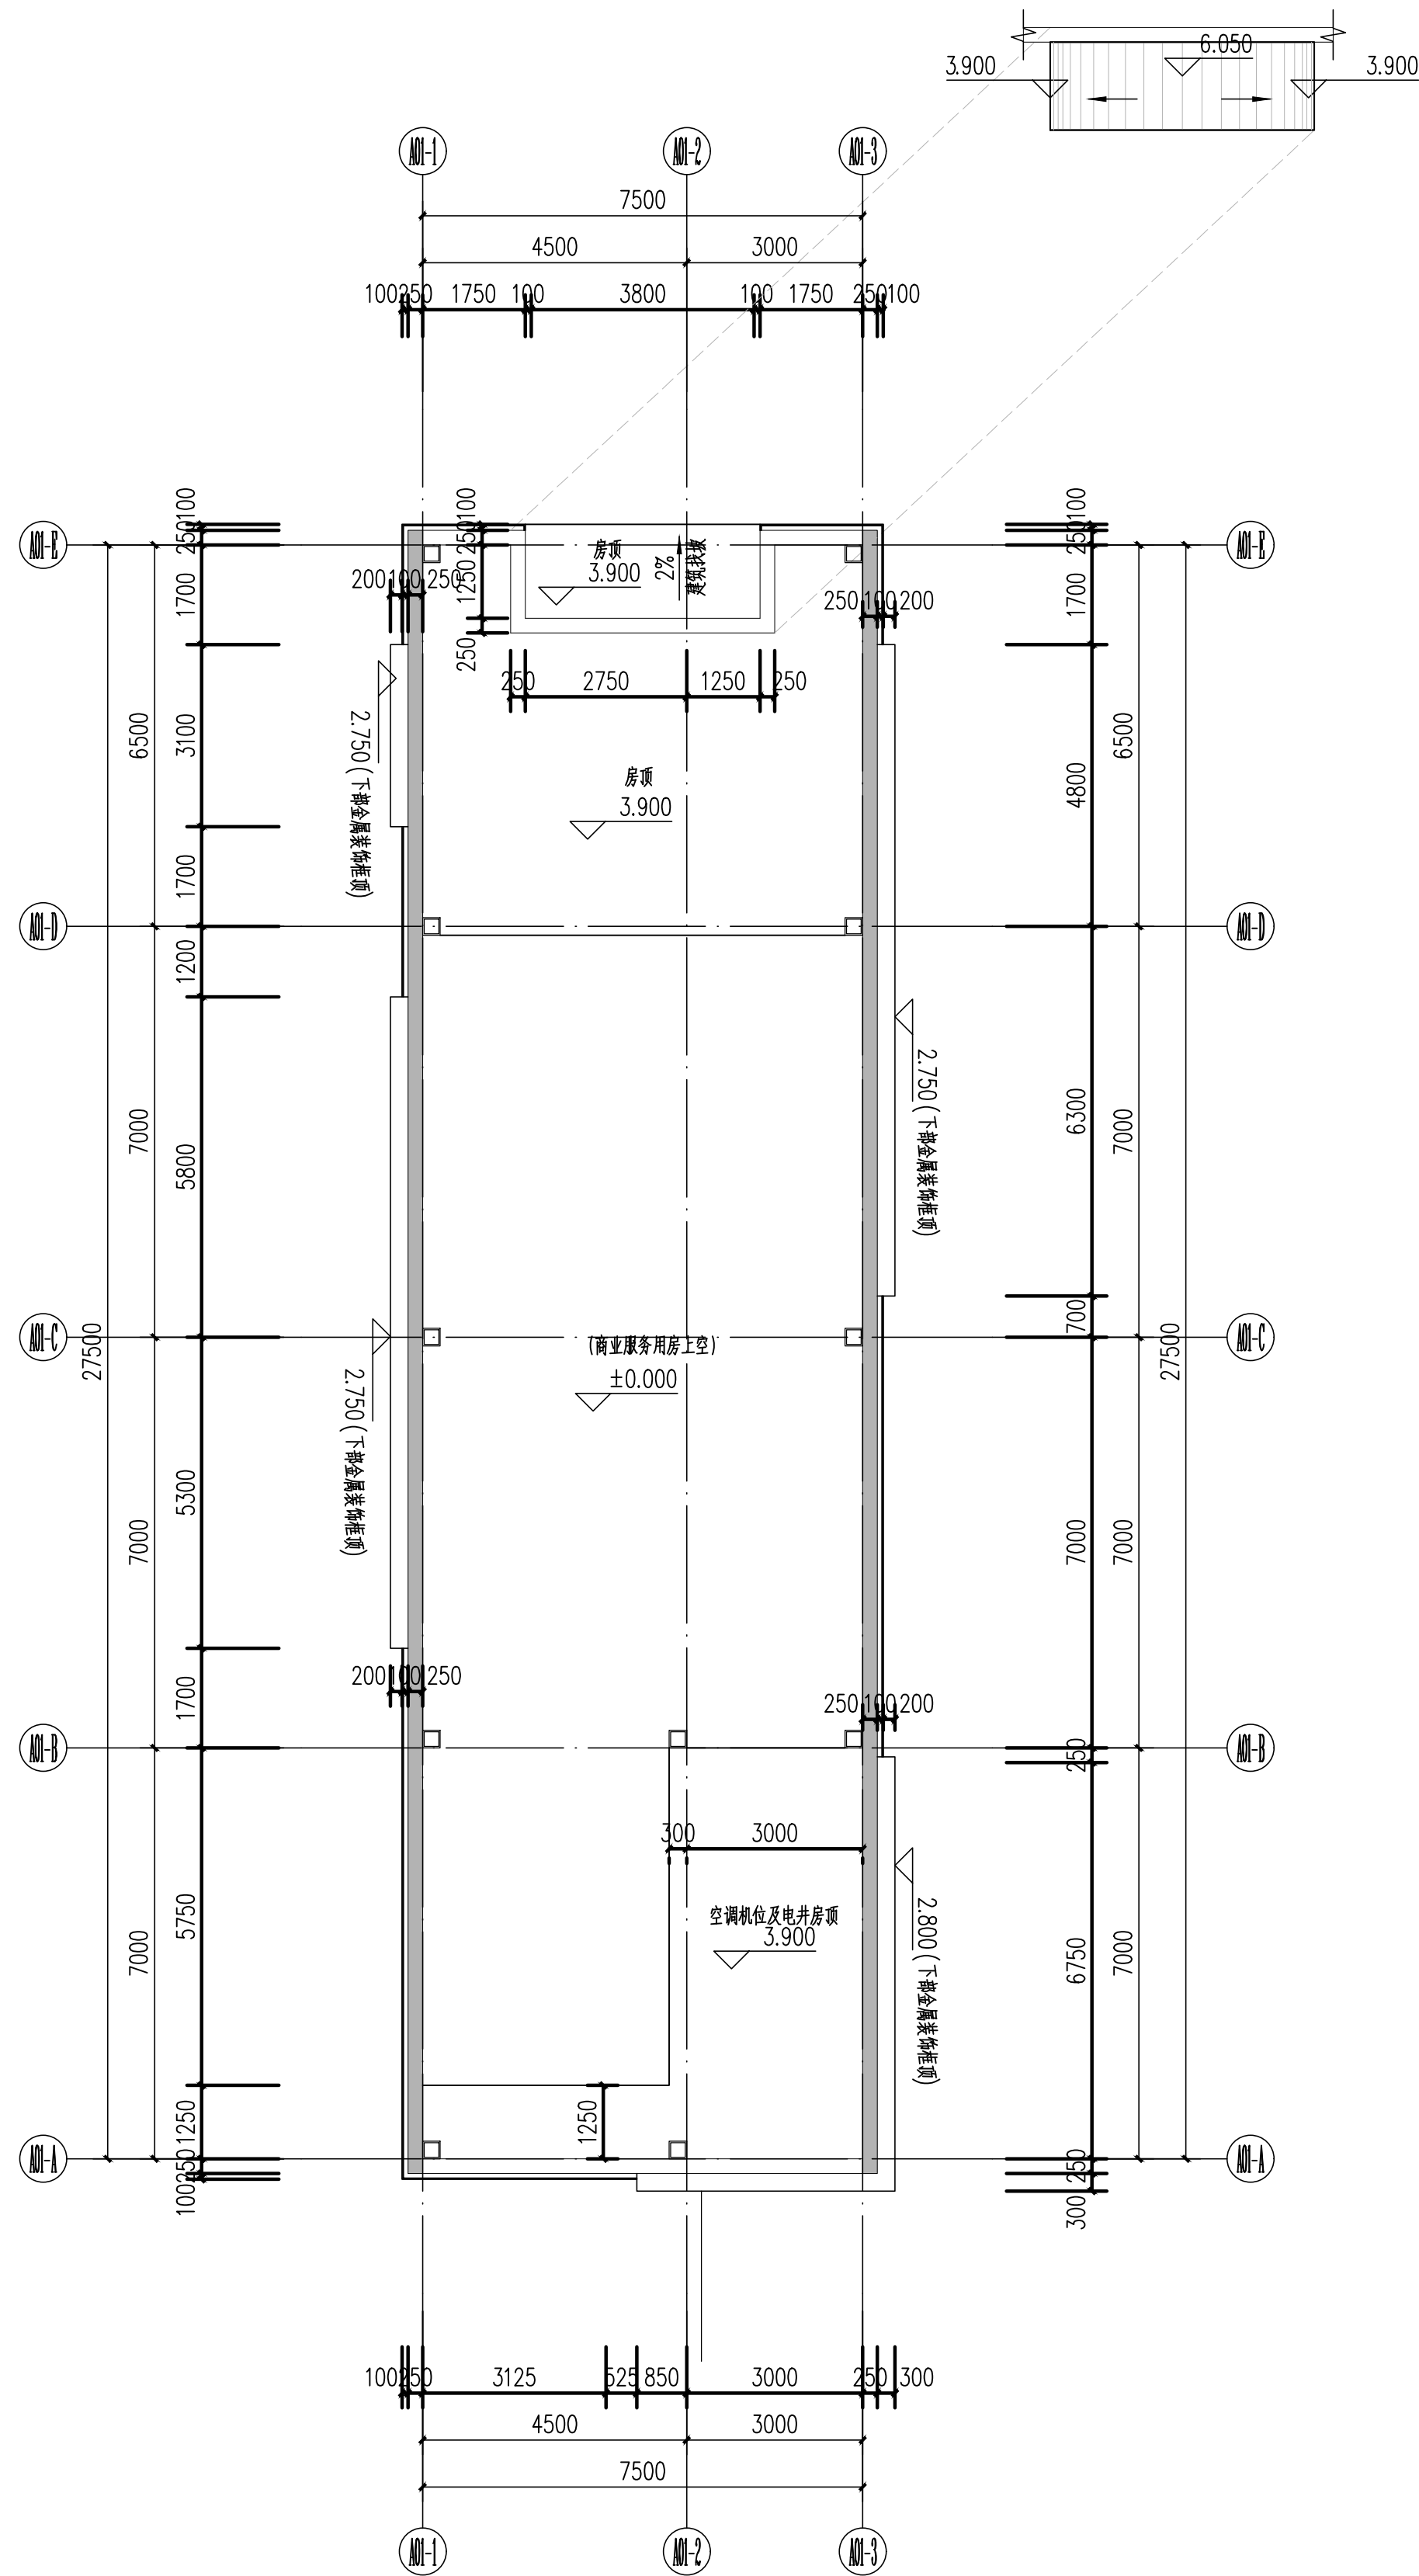

标高3.900平面图 1:100

本层建筑面积：87.62m²
本层计容面积：87.62m²
本层不计容面积：0.00m²

设计单位 Design Institute		
		
江苏省科佳设计集团股份有限公司 Jiangsu Kejia Design Group Co., Ltd. 设计证书号: A132000490		
注释 NOTES		
建设单位 Client 佛冈县创盈开发有限公司		
项目名称 Project Name	佛冈县·龙凤堡·公园综合项目	
子项名称 Sub-Project	A01	
项目负责人 Principal in charge	白 杨	
专业负责人 Discipline Responsible	白 杨	
工程编号 Project No.		
职 责 Responsibility	姓 名 Name	签 字 Signature
审 定 Approved by	白 杨	
审 核 Reviewed by	华国洪	
复 核 Checked by	金秀玉	
设 计 Designed by	韩骏烽	
绘 图 Drawn by	韩骏烽	
图纸名称 Sheet Title	首层平面图 3.900标高平面图	
专 业 Discipline	建 筑	阶 段 Stage
日 期 Date	26.06	阶 码 Stage No.
比 例 proportion	1:100	版 次 Rev.
图 号 Sheet No.	J-A01-01	
执业签章 Registration Stamp		
出图签章 Release Stamp		
本图须加盖出图签章 否则一律无效 Invalid if Unless Stamped		