



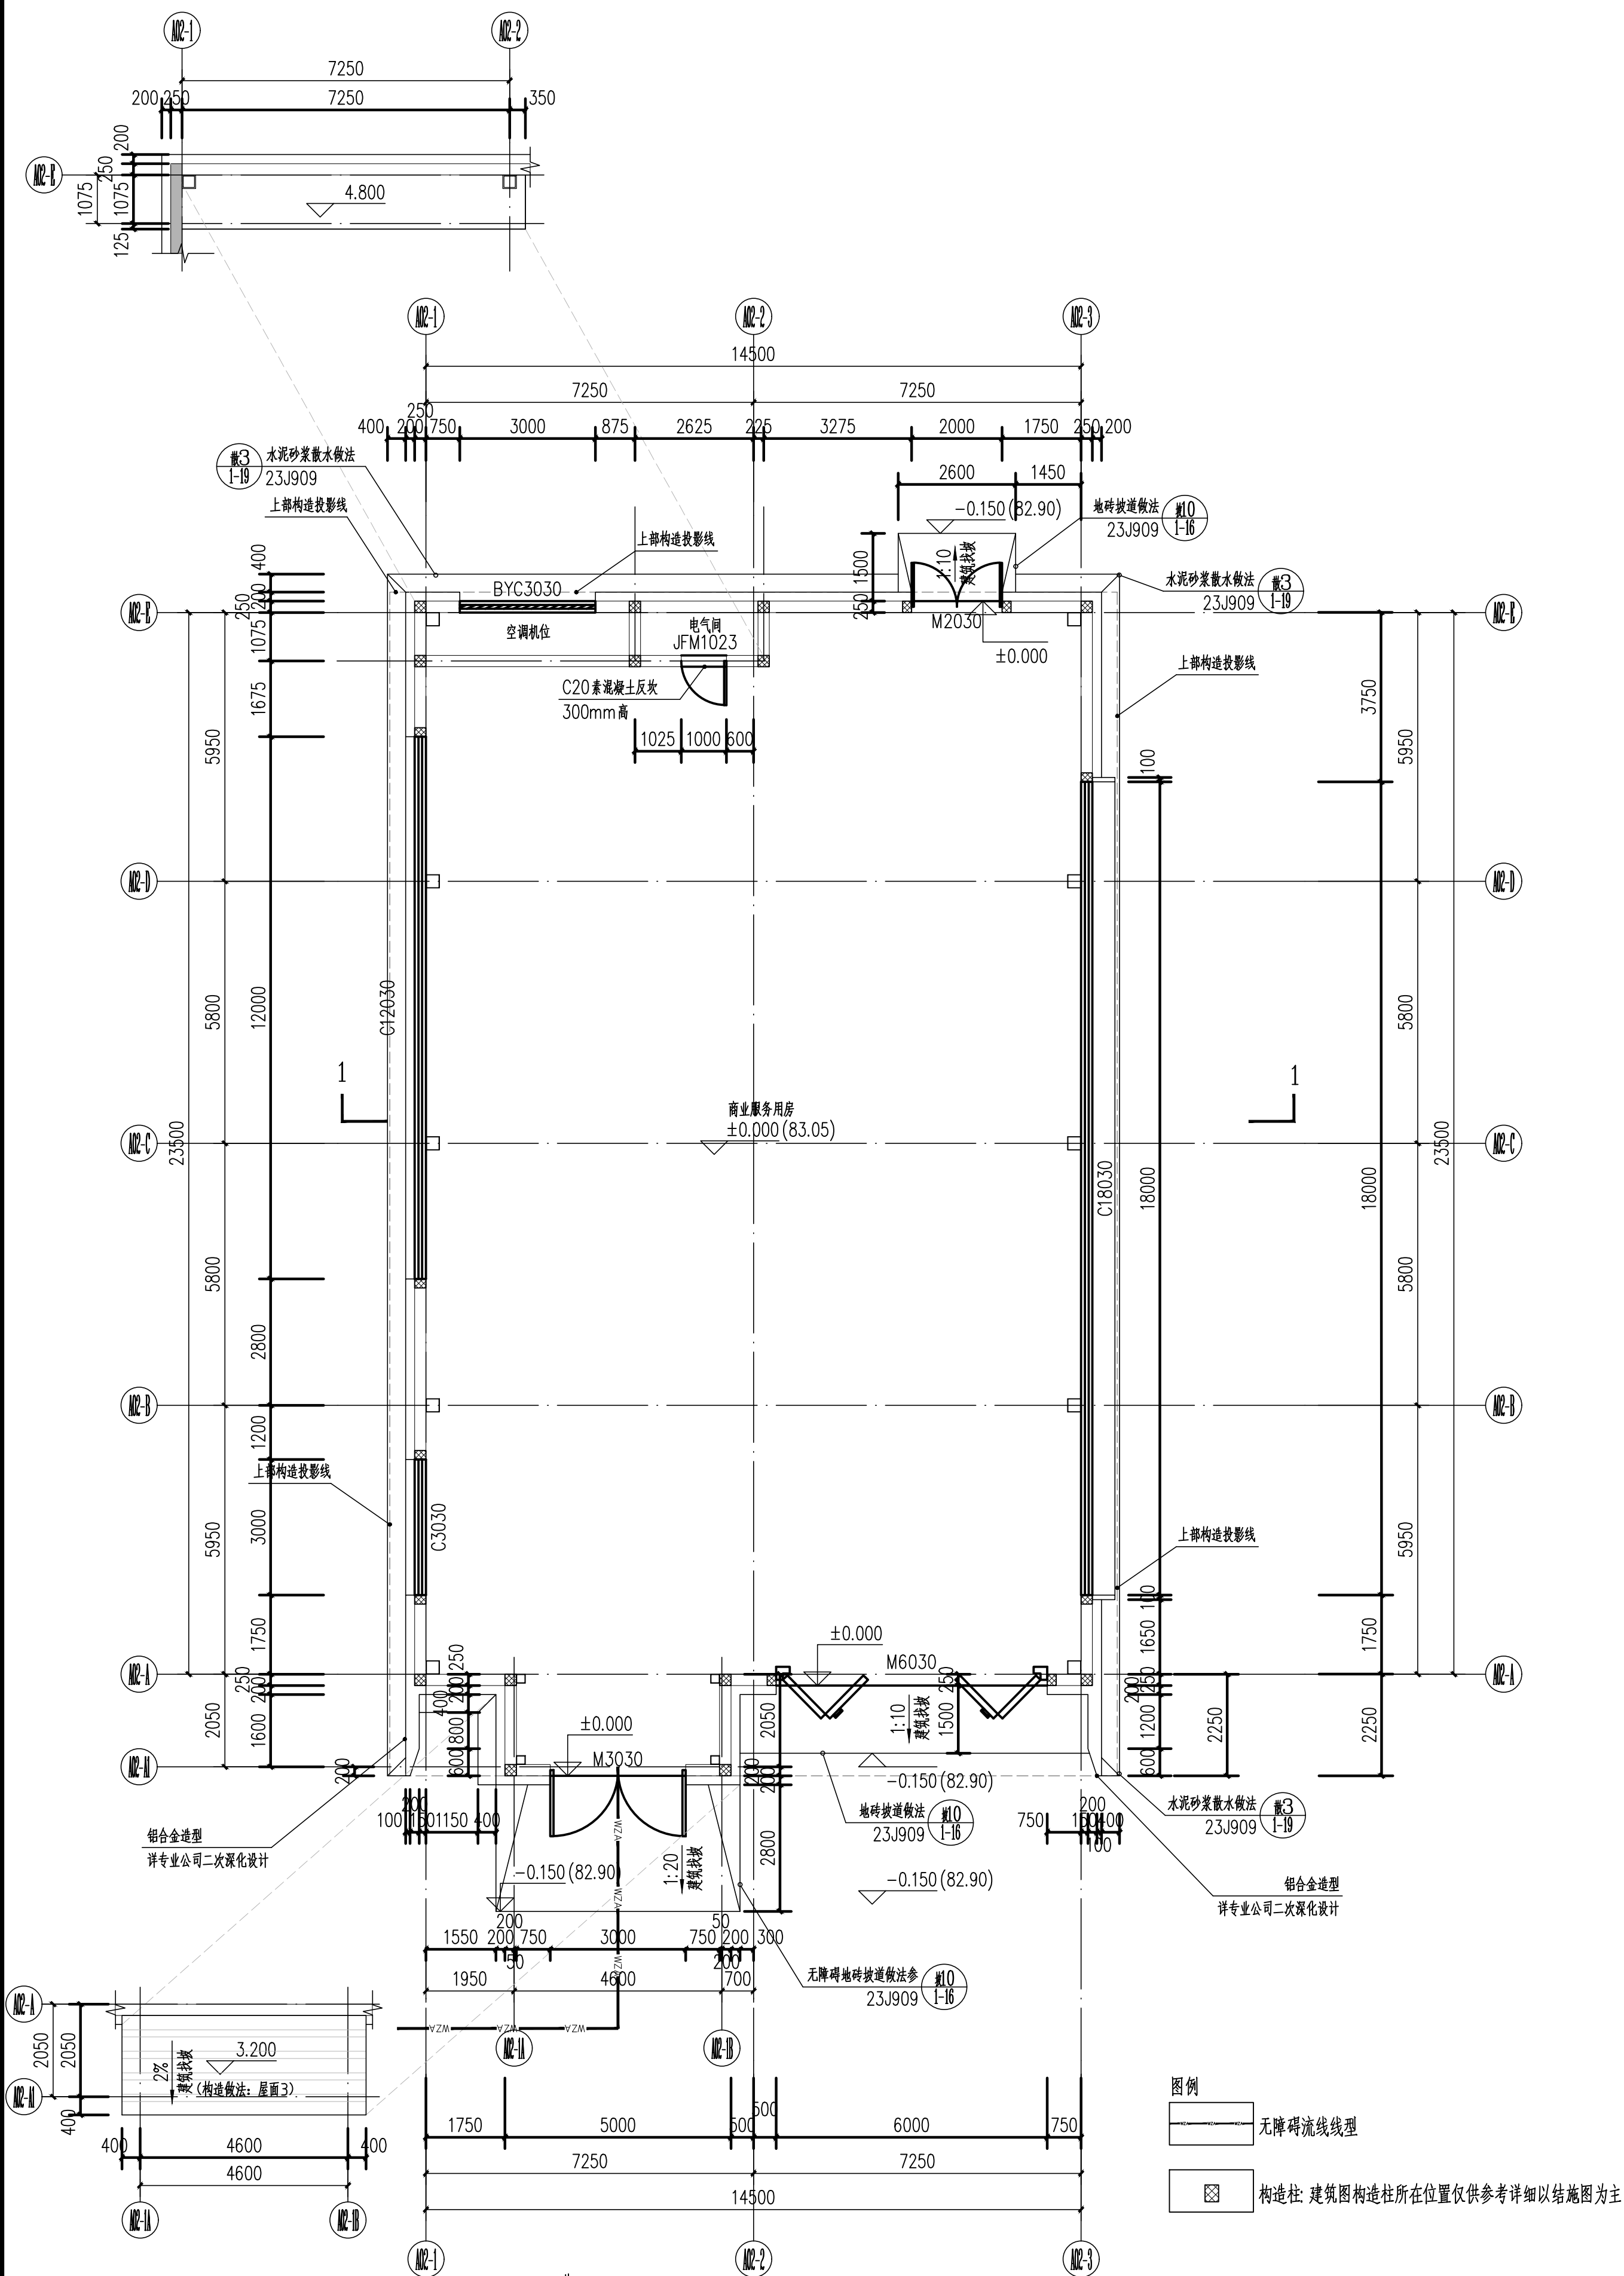

屋顶平面图 1:100

注: 图例 为太阳能光伏板, 屋面总面积为360m², 光伏太阳能板设计面积为180m², 光伏覆盖率50%

设计单位
Design Institute

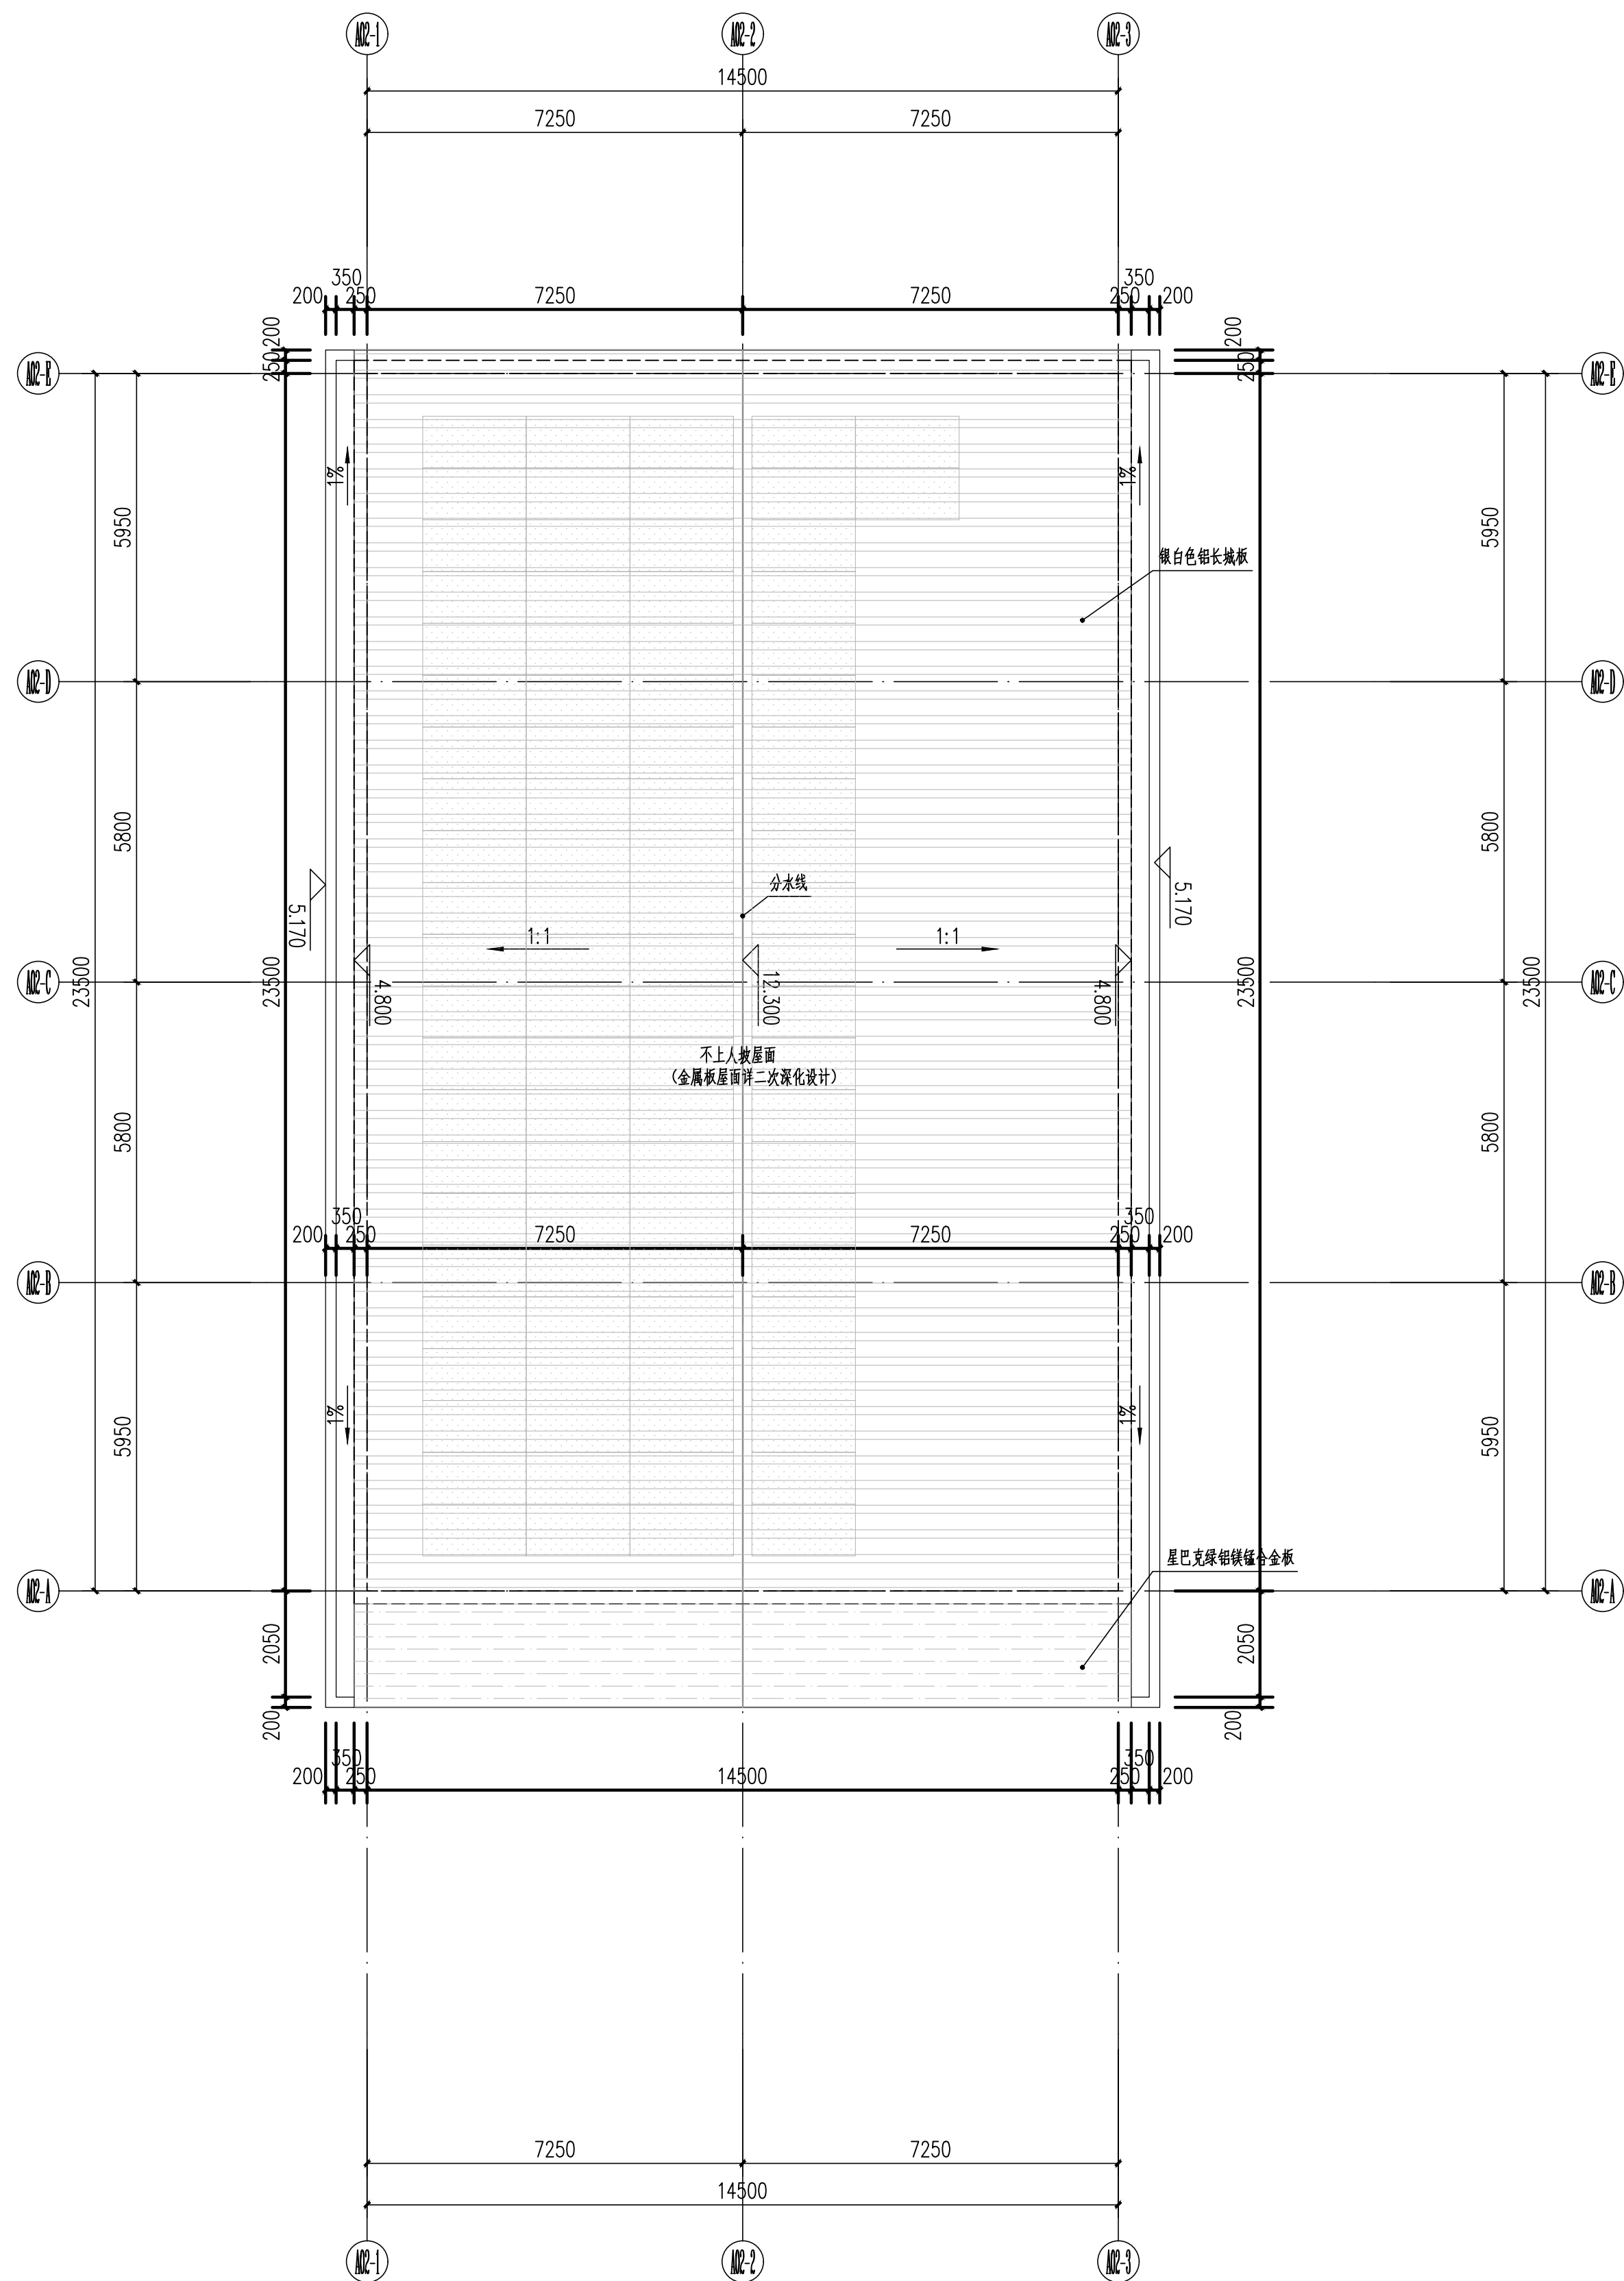

江苏省科佳设计集团股份有限公司
Jiangsu Kejia Design Group Co., Ltd.

设计证书号: A132000490

注释	
----	--

建设单位 Client	
----------------	--

佛冈县创盈开发有限公司

项目名称	佛冈县“龙凤鲤”公园综合体项目
------	-----------------

子项名称 Sub-Item	A02
------------------	-----

项目负责人 Principal in charge	白 杨	
------------------------------	-----	--

专业负责人 Discipline Responsible	白杨	
---------------------------------	----	--

工程编号 Project No.		
工程名称	建设单位	监理单位

Responsibility	Name	Signature
审定	王超	

Approved by	日期	
审核	华国洪	

复 核 Checked by	金秀玉	
-------------------	-----	--

设计 Designed by	韩骏烽	
-------------------	-----	--

绘图 Drawn by	韩骏峰	
审核人:		

Sheet Title

首层平面图
屋顶平面图

专 业 Discipline	建 筑	阶 段 Stage	报建图
-------------------	-----	--------------	-----

日期 Date	26.06	阶段 Stage No.	
------------	-------	-----------------	--

比例 proportion	1:100	版次 Rev.	
图号			

Sheet No.	3-A02-01
执业签章	


出图签章
Release Stamp

本图须加盖出图签章, 否则一律无效
Invalid Unless Stamped