


工艺		结构	条件			
总图		给排水	暖通			
建筑		暖通	电气		动力	
						消防

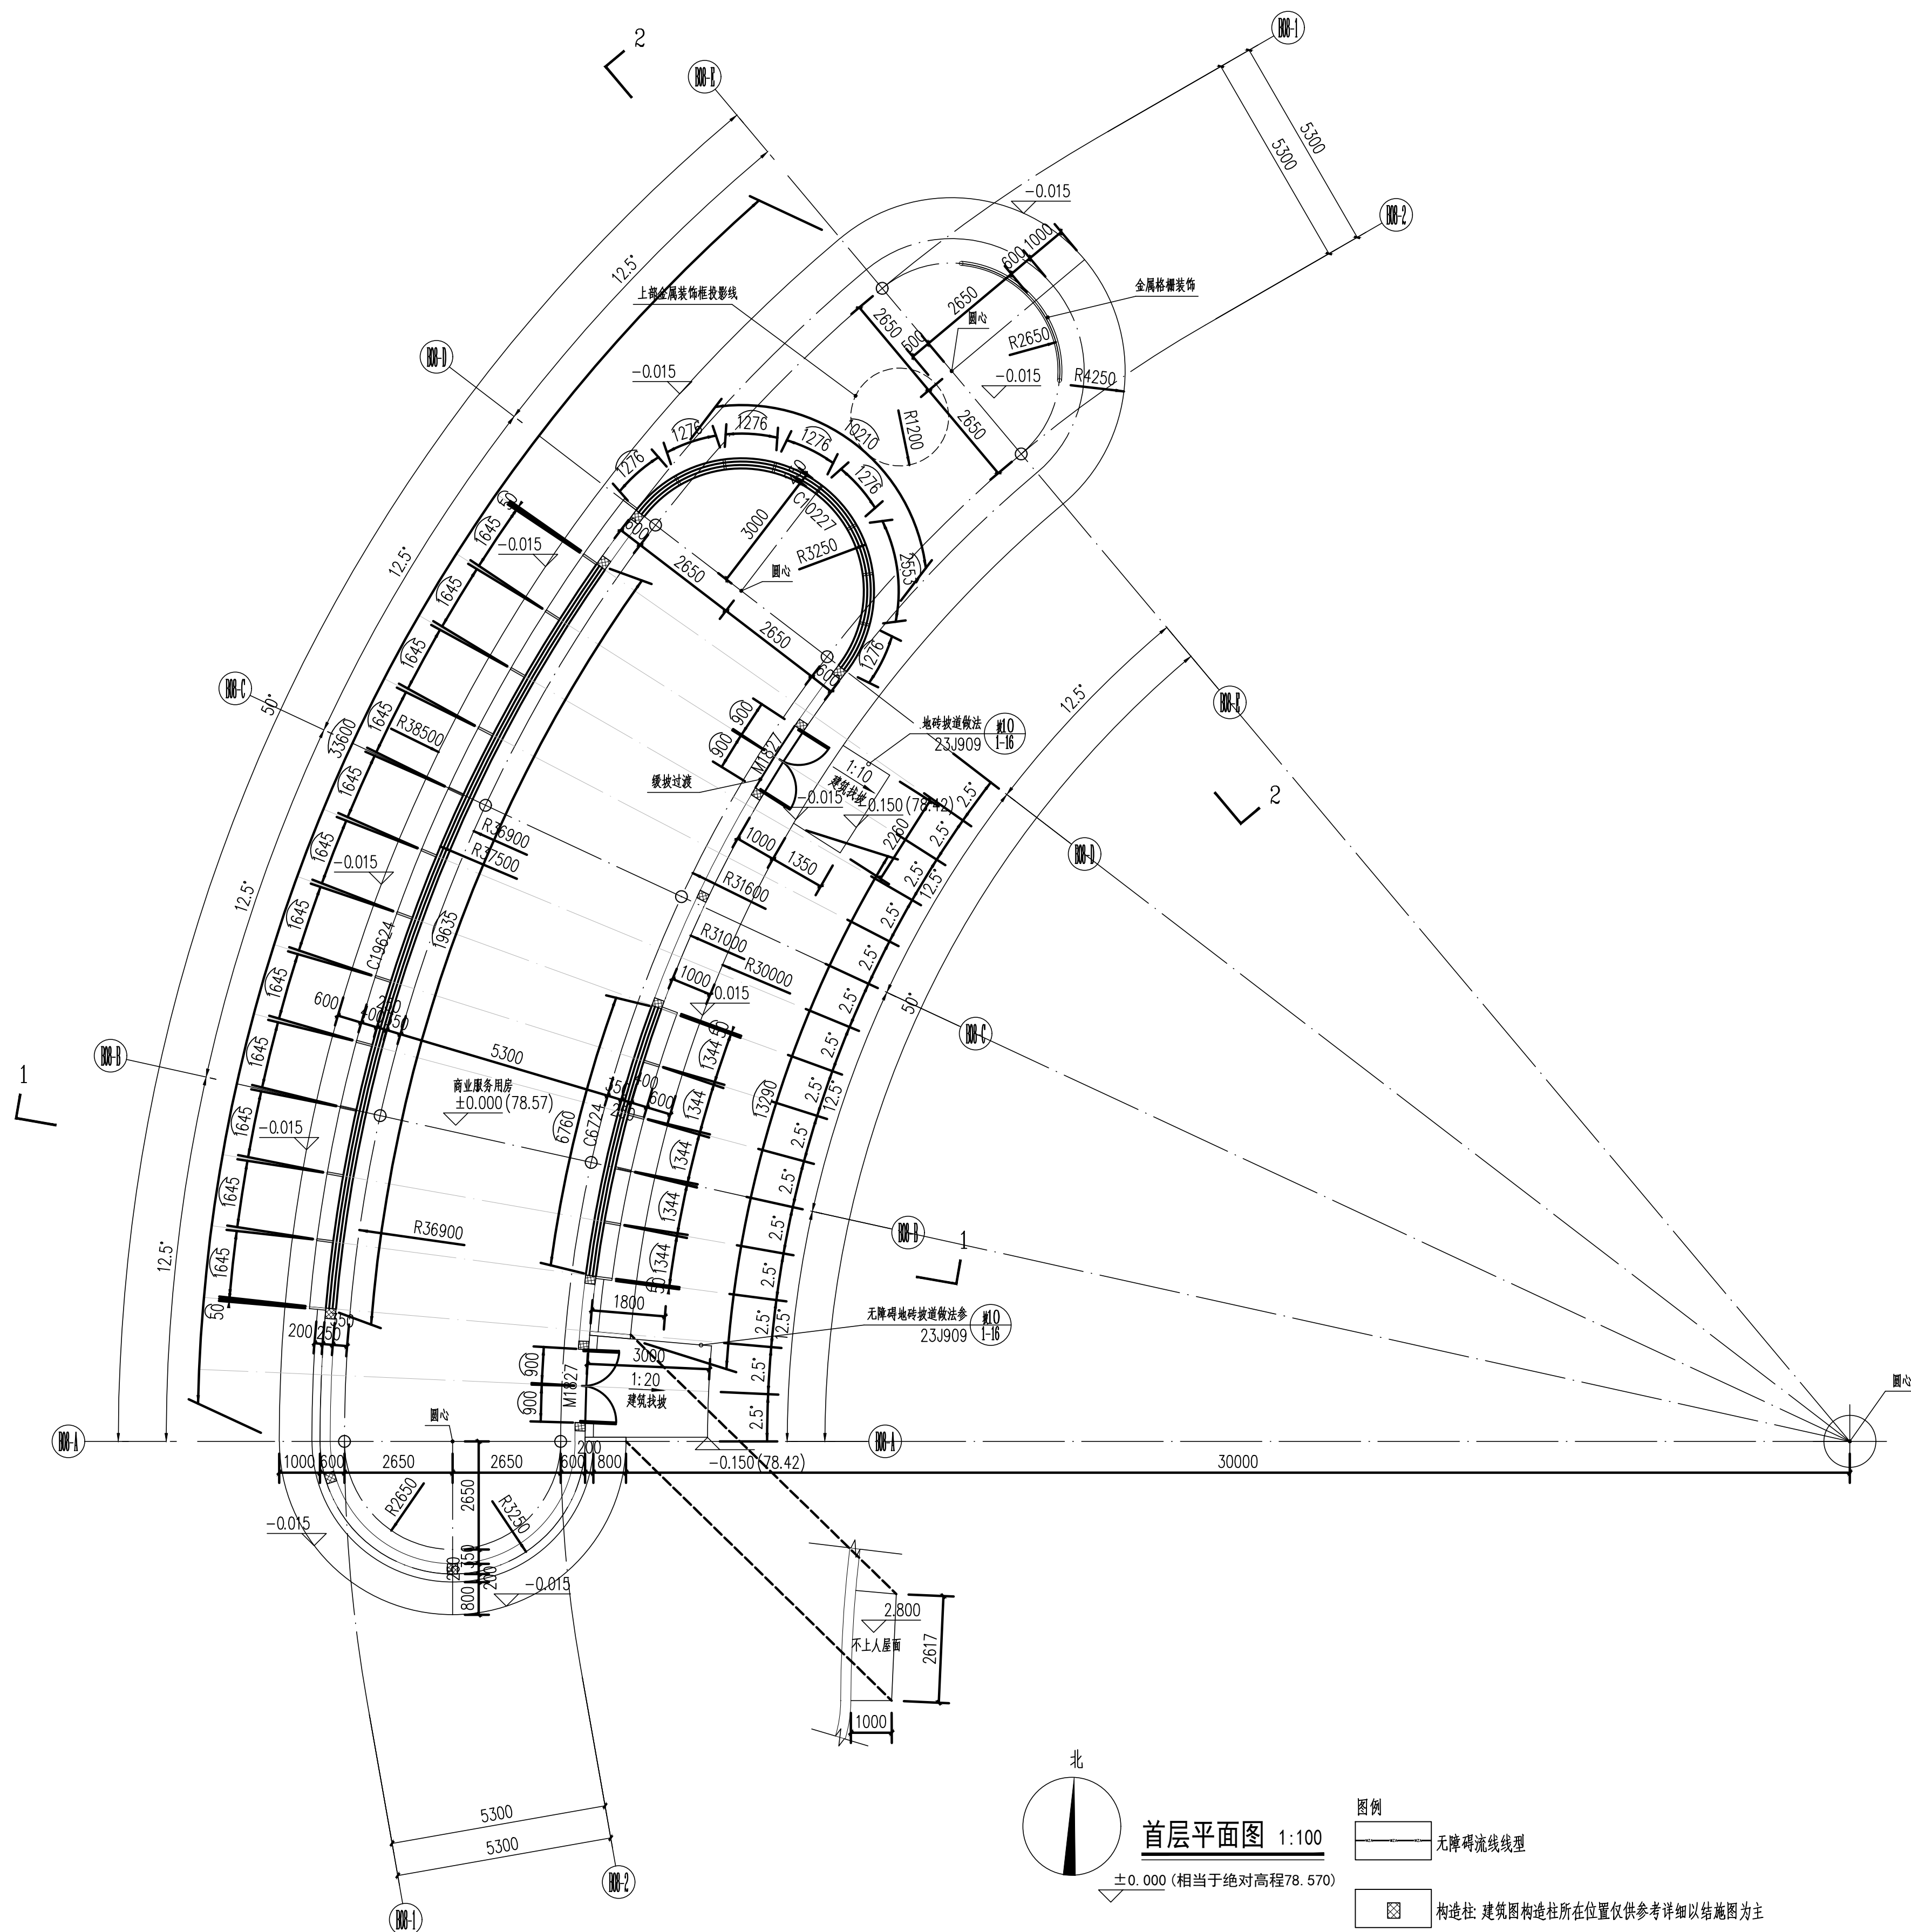

图例

	无障碍流线线型
	构造柱: 建筑图构造柱所在位置仅供参考详细以结施图为主

总建筑面积：227.46m²
计容建筑面积：178.89m²
不计容建筑面积：48.57m²
本层建筑面积：178.89m²
本层计容面积：178.89m²
本层不计容面积：48.57m²

设计单位
Design Institute



江苏省科佳设计集团股份有限公司
Jiangsu Kejia Design Group Co., Ltd.

设计证书号: A132000490

注释
NOTES

建设单位
Client
佛冈县创盈开发有限公司

项目名称 Project Name	佛冈县-龙风堰-公园综合合作项目	
项目编号 Sub-Project	B08	
项目负责人 (Responsible in charge)	白杨	
专业负责人 (Professional Responsible)	白杨	
工程编号 Project No.		
职 责 Responsibility	姓 名 Name	签 字 Signature
审 定 Approved by	白杨	
审 核 Reviewed by	华国洪	
复 核 Checked by	金秀玉	
设 计 Designed by	韩毅烽	
绘 图 Drawn by	韩毅烽	

图纸名称
Sheet Title

首层平面图

专 业 Discipline	建 筑	阶 段 Stage	报建图
日 期 Date	26.06	阶 码 Stage No.	
比 例 proportion	1:100	版 次 Rev.	
图 号 Sheet No.	J-B08-01		

执业签章
Registration Stamp

出图签章
Release Stamp

本图须加盖出图签章, 否则一律无效
Invalid Unless Stamped