



|    |    |     |    |    |  |
|----|----|-----|----|----|--|
| 工艺 |    | 结构  | 条件 | 动力 |  |
| 总图 |    | 给排水 | 卫生 | 电气 |  |
| 建筑 | 白蜡 | 暖通  | 采暖 |    |  |

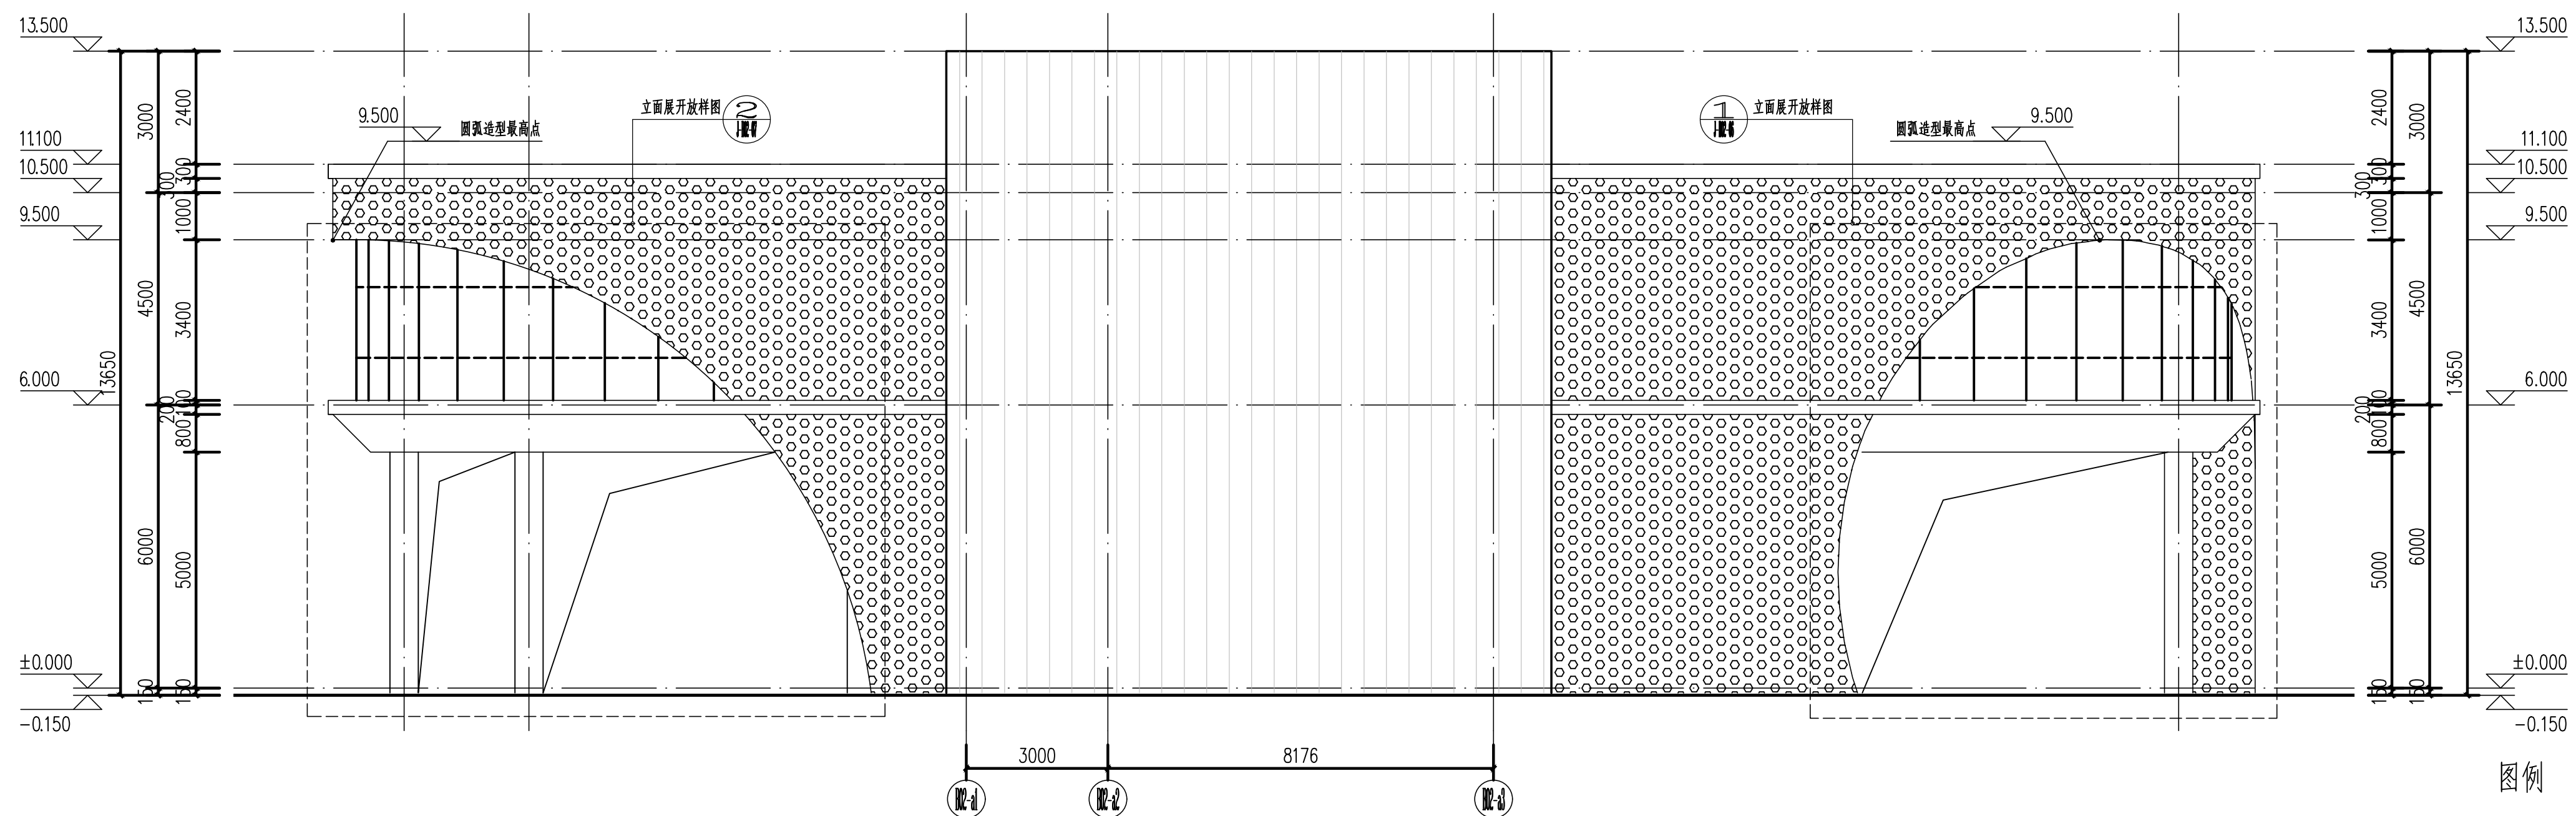

⑨~⑩轴立面图 1:100



- |                                                                                     |                |
|-------------------------------------------------------------------------------------|----------------|
|  | 透明横隐玻璃幕墙       |
|  | 3.0mm灰色铝镁锰板    |
|  | 3.0mm白色穿孔氟碳铝单板 |
|  | 3.0mm白色氟碳铝单板   |
|  | 白色质感涂料         |

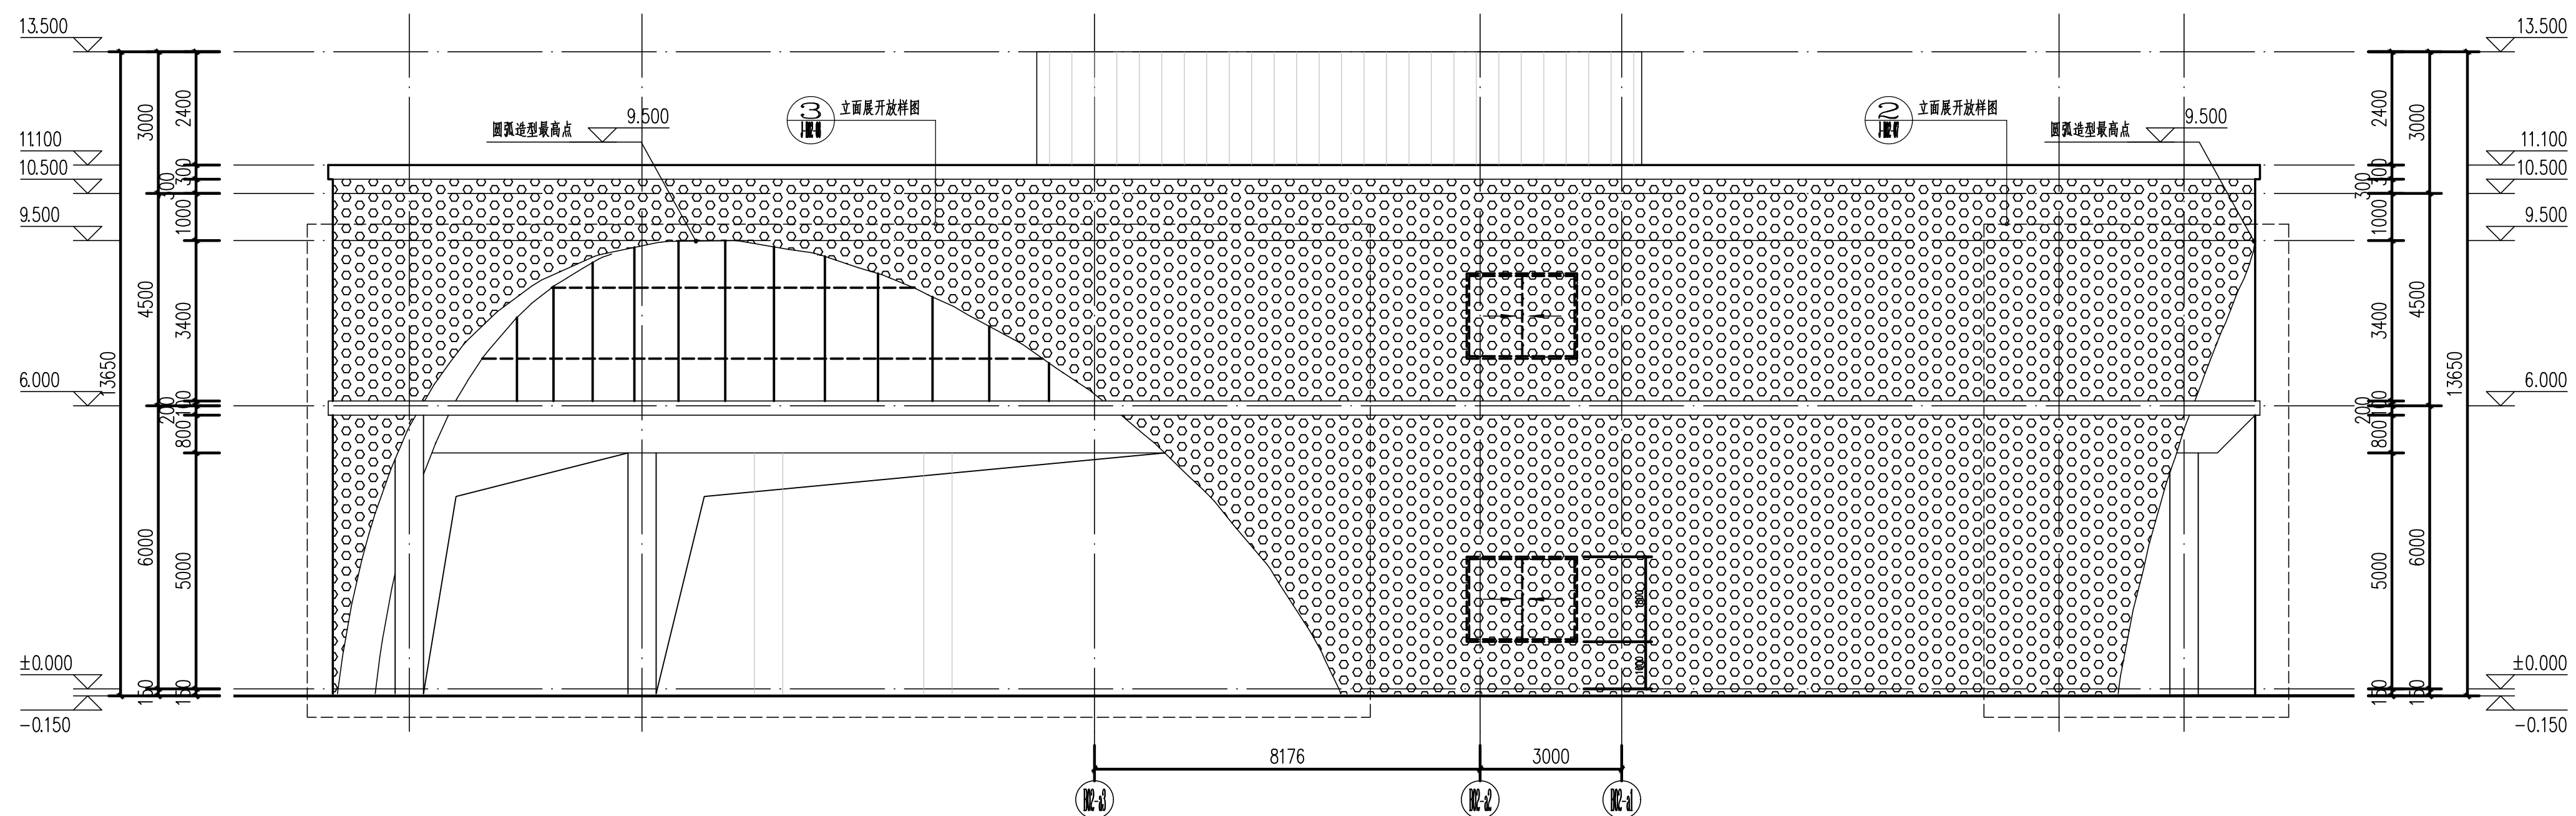

⑨~⑩轴立面图 1:100

注释  
NOTES

|                                |                 |                  |
|--------------------------------|-----------------|------------------|
| 建设单位<br>Client                 |                 |                  |
| 佛冈县创盈开发有限公司                    |                 |                  |
| 项目名称<br>Project Name           | 佛冈县·龙凤里·公园综合体项目 |                  |
| 子项目名称<br>Sub-Project           | B02             |                  |
| 项目负责人<br>Principal in charge   | 白 杨             |                  |
| 专业负责人<br>Principal Responsible | 白 杨             |                  |
| 工程编号<br>Project No.            |                 |                  |
| 职 责<br>Responsibility          | 姓 名<br>Name     | 签 字<br>Signature |
| 审 定<br>Approved by             | 白 杨             |                  |
| 审 核<br>Reviewed by             | 华国洪             |                  |
| 复 核<br>Checked by              | 金秀玉             |                  |
| 设 计<br>Designed by             | 韩骏烽             |                  |
| 绘 图<br>Drawn by                | 韩骏烽             |                  |

图纸名称  
Sheet Title

|                   |          |                  |     |
|-------------------|----------|------------------|-----|
| 专 业<br>Discipline | 建 筑      | 阶 段<br>Stage     | 报建图 |
| 日 期<br>Date       | 26.06    | 阶 码<br>Stage No. |     |
| 比 例<br>proportion | 1:100    | 版 次<br>Rev.      |     |
| 图 号<br>Sheet No.  | J-B02-04 |                  |     |

执业签章  
Registration Stamp

出图签章  
Release Stamp

本图须加盖出图签章, 否则一律无效  
Invalid Unless Stamped