
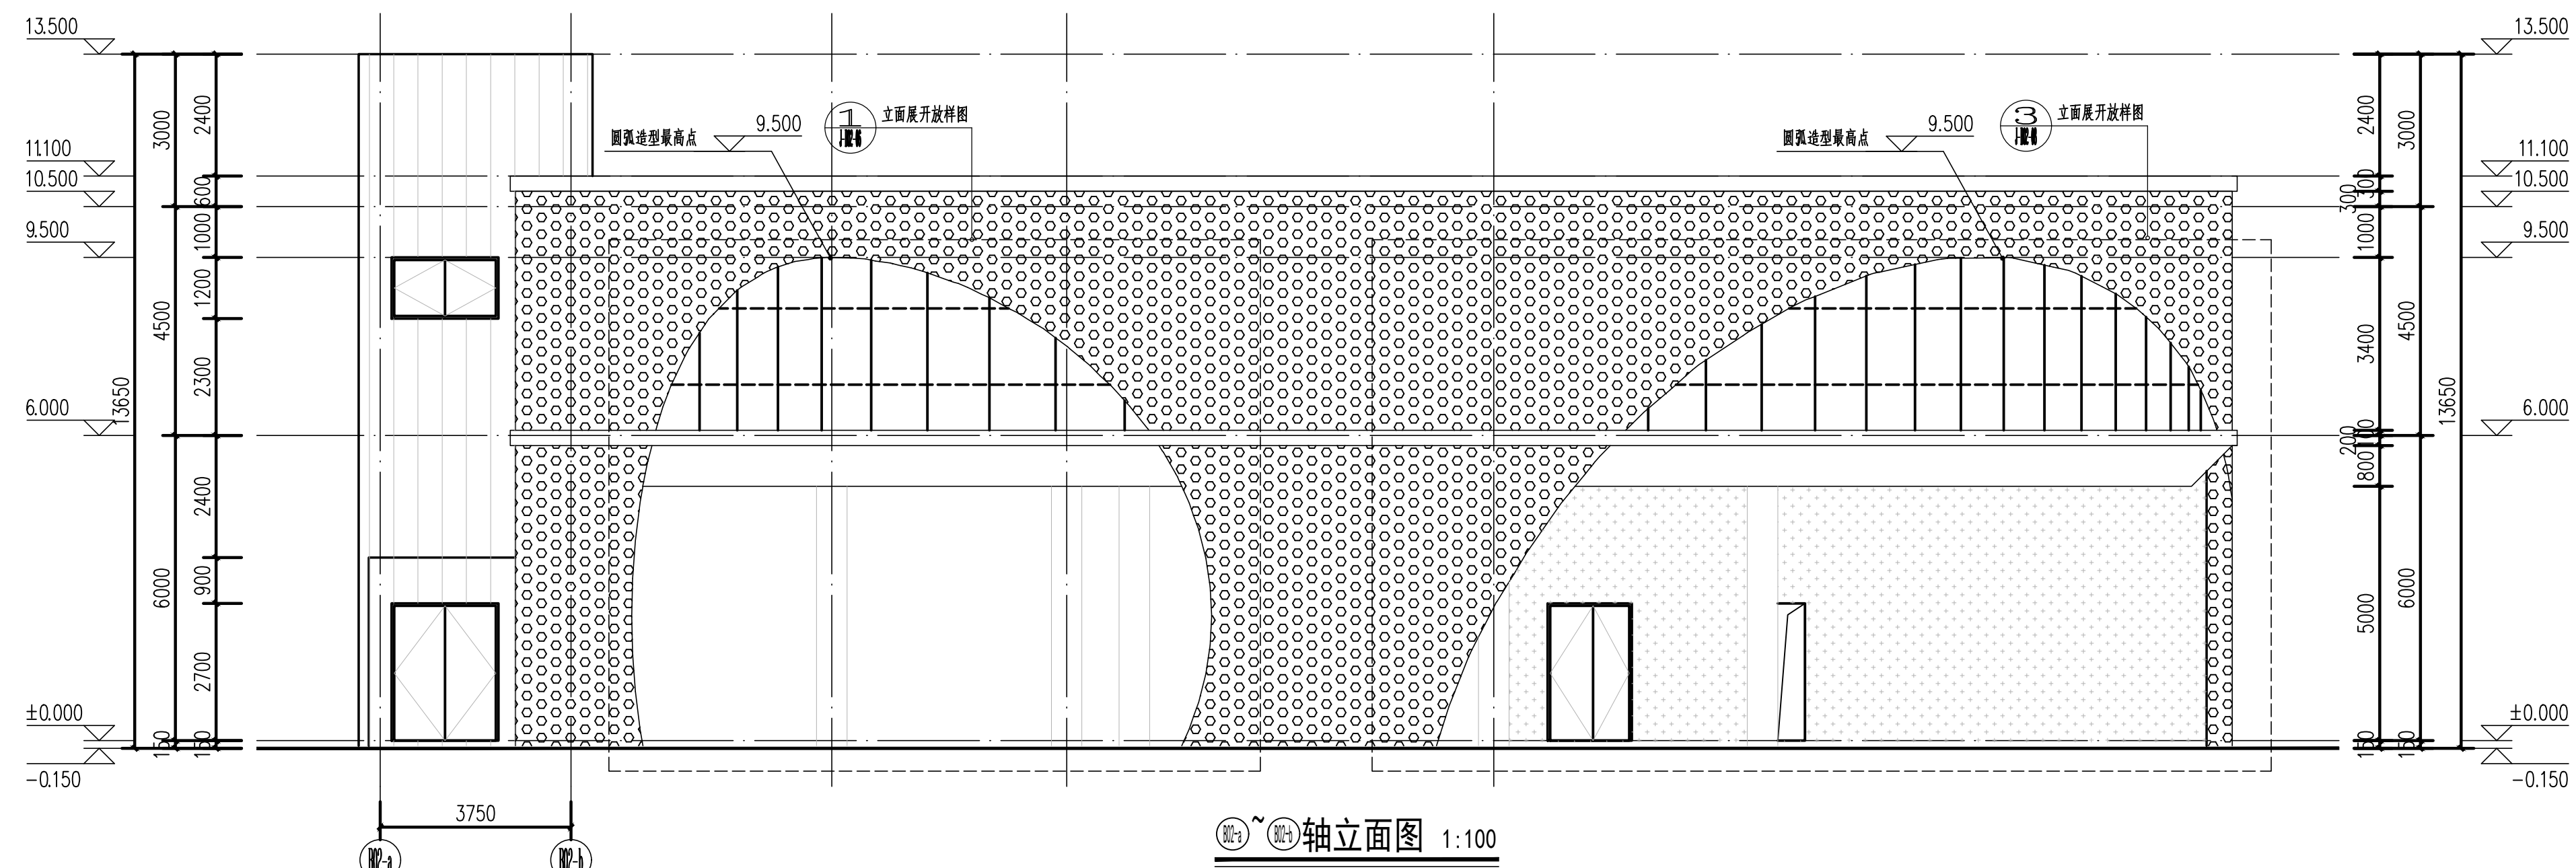
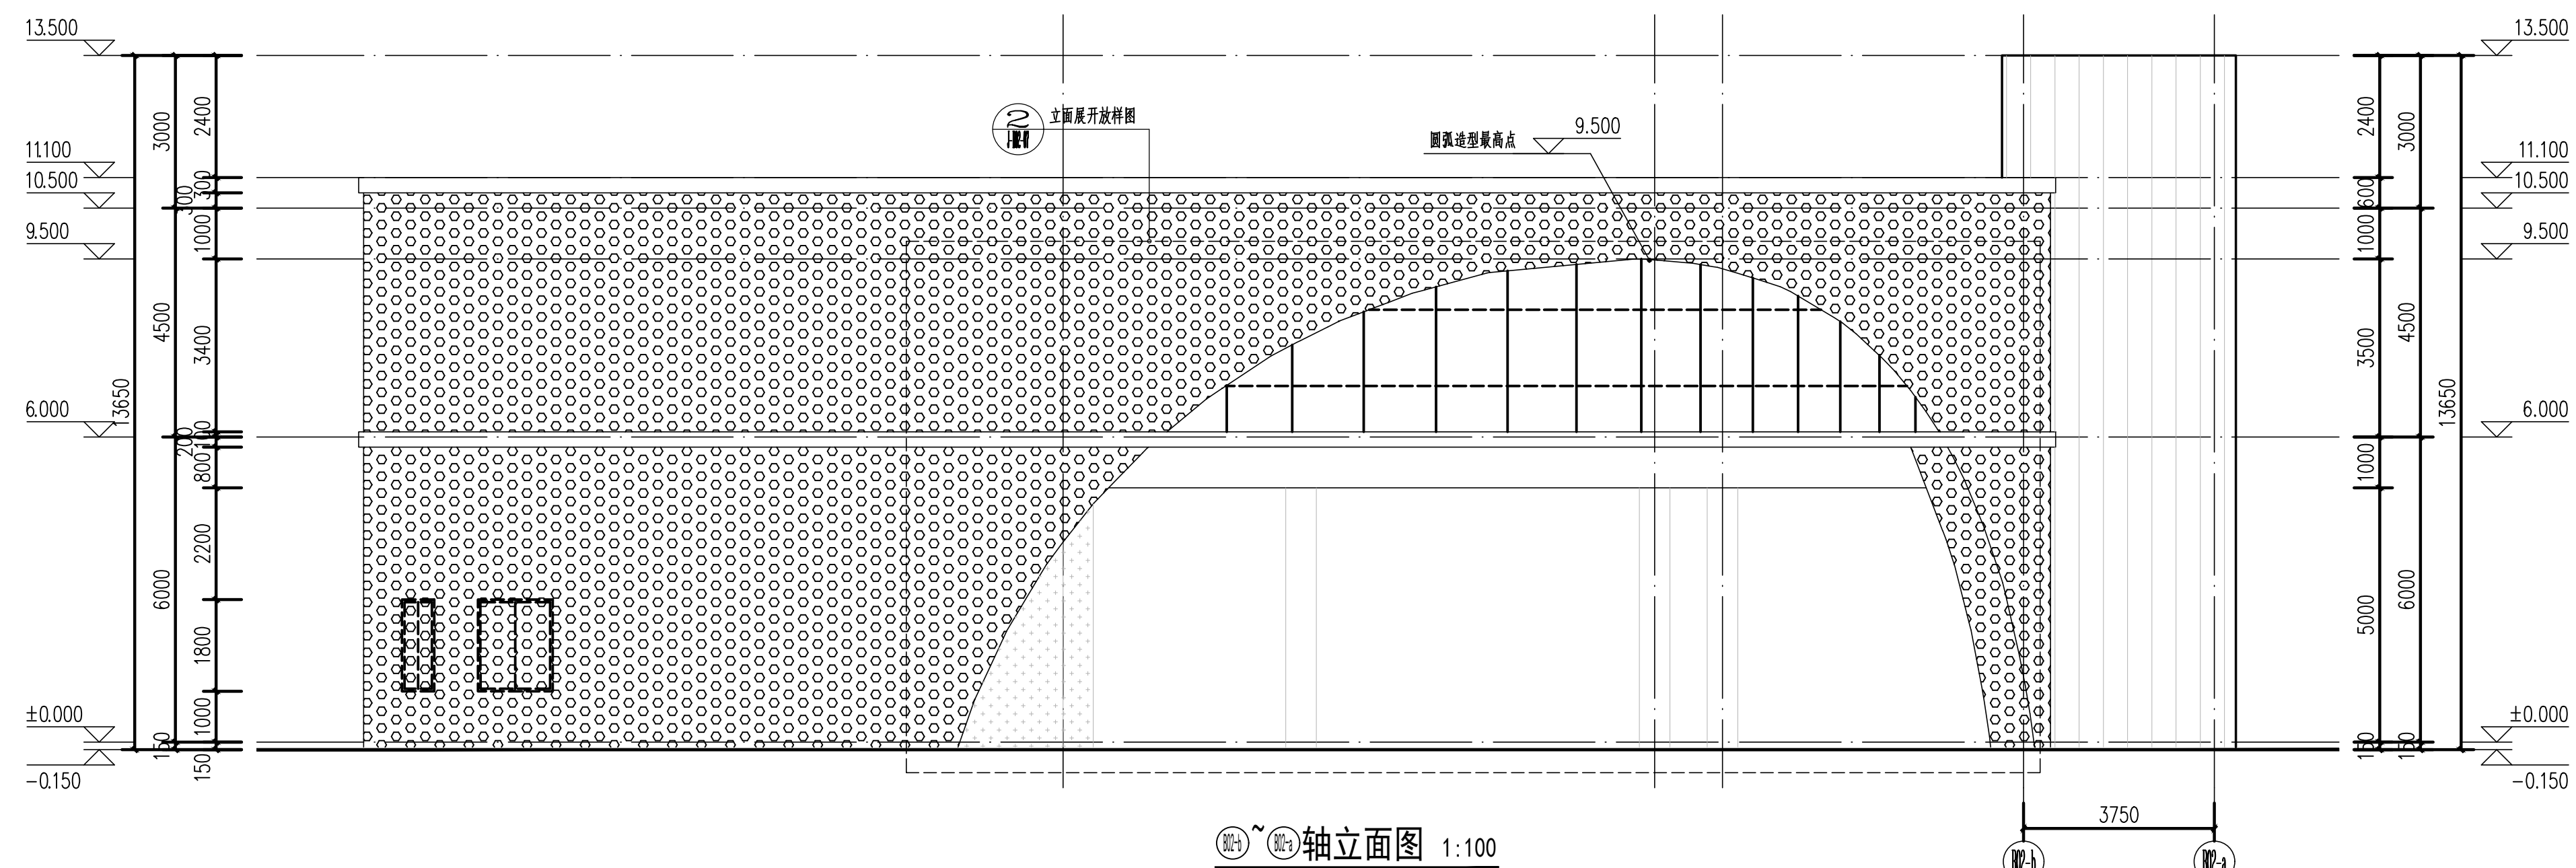
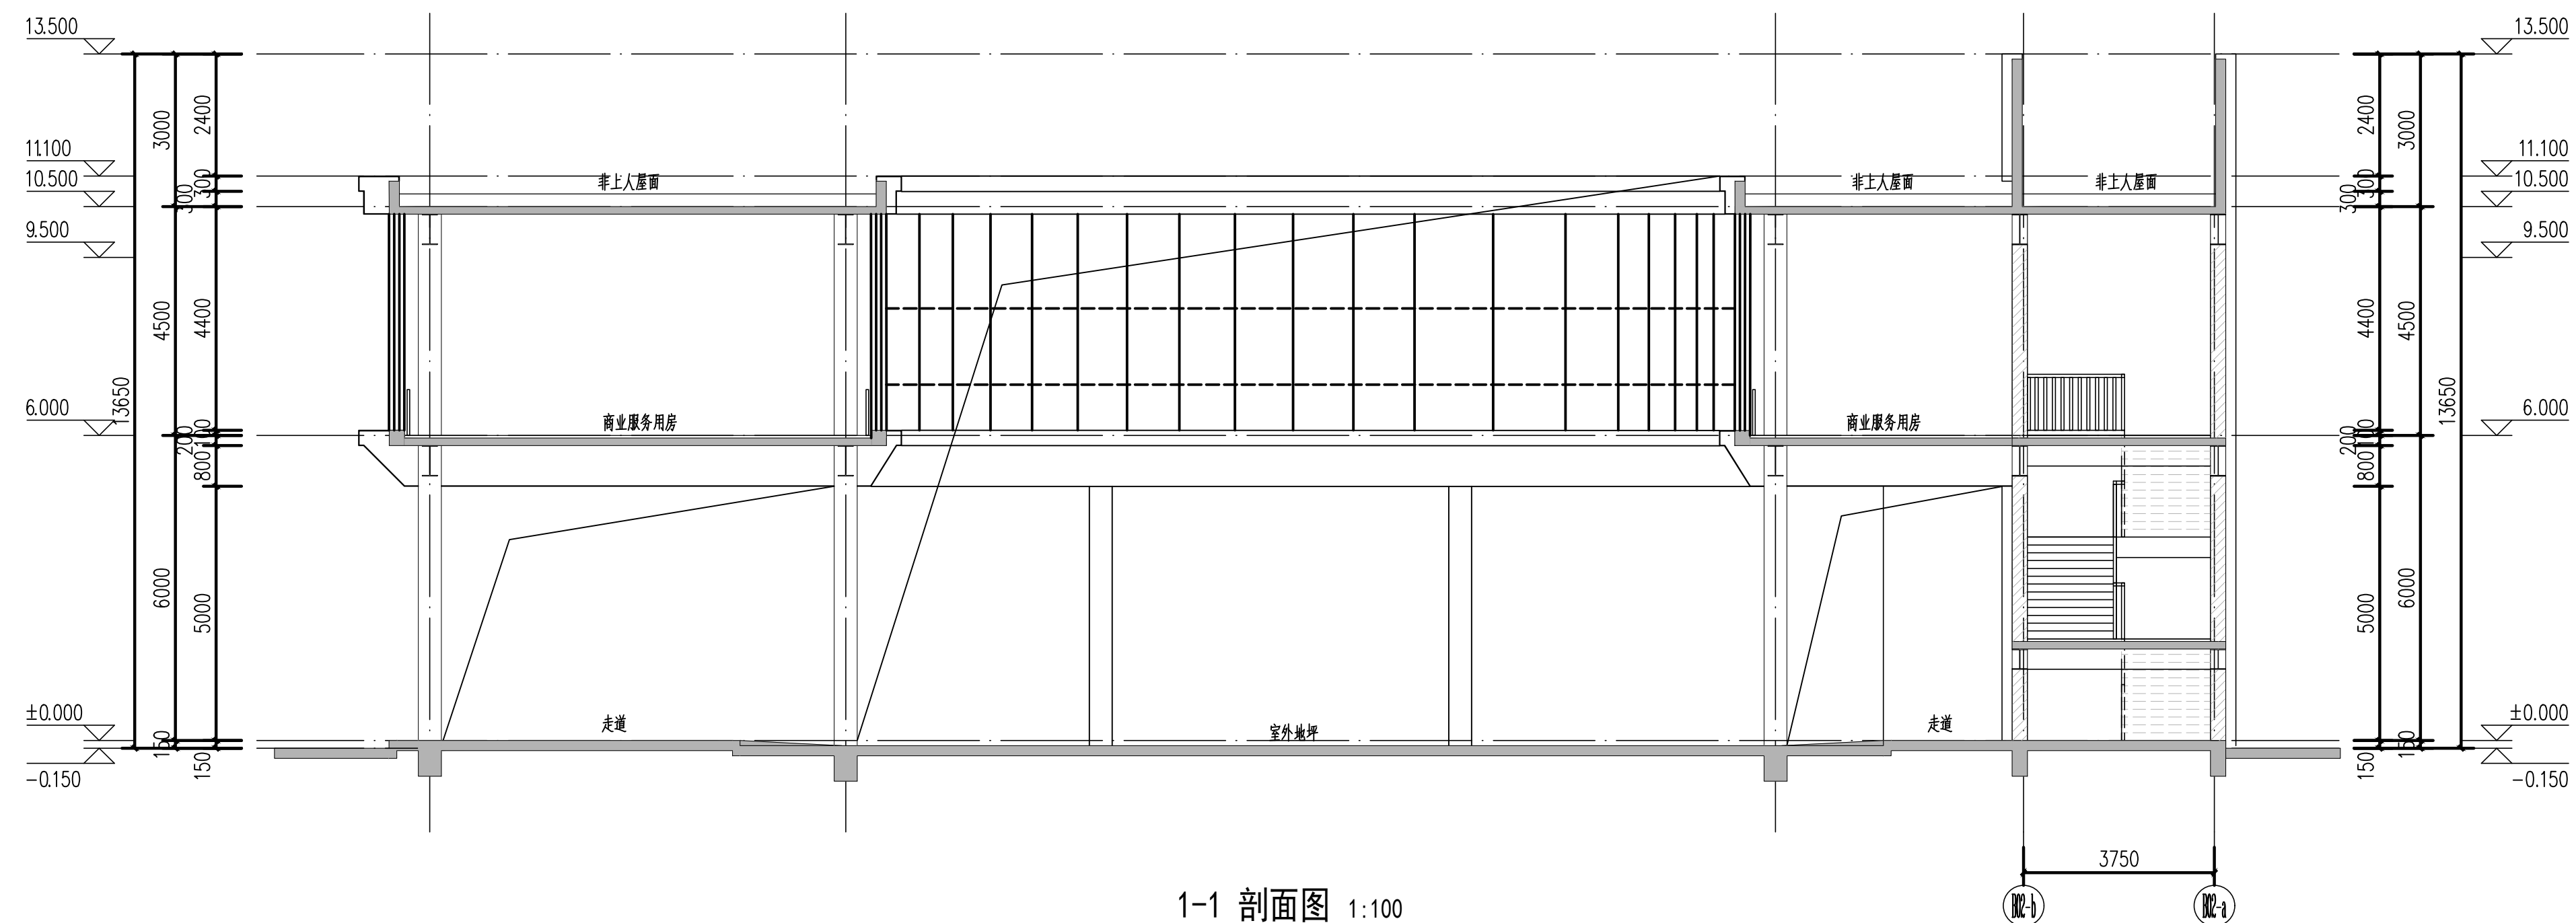
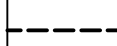
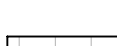
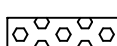


工艺		结构	条件		动力	
总图		给排水	水井		电气	
建筑	白蜡	暖通	叶露			附楼

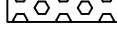

- 图例
- | | |
|---|----------------|
|  | 竖明横隐玻璃幕墙 |
|  | 3.0mm灰色铝镁锰板 |
|  | 3.0mm白色穿孔氟碳铝单板 |
|  | 3.0mm白色氟碳铝单板 |
|  | 白色质感涂料 |

- 剖面图例
-  加气混凝土砌块

注释

建设单位 Client		
佛冈县创盈开发有限公司		
项目名称 Project Name	佛冈县·龙凤堡·公园综合体项目	
子项目名称 Sub-Project	B02	
项目负责人 Principal in charge	白 杨	
专业负责人 Discipline Responsible	白 杨	
工程编号 Project No.		
职 责 Responsibility	姓 名 Name	签 字 Signature
审 定 Approved by	白 杨	
审 核 Reviewed by	华国洪	
复 核 Decided by	金秀玉	
设 计 Designed by	韩骏烽	
绘 图 Drawn by	韩骏烽	

图纸名称 Sheet Title			
立面图 剖面图			
专 业 Discipline	建 筑	阶 段 Stage	报建图
日 期 Date	26.06	阶 码 Stage No.	
比 例 proportion	1:100	版 次 Rev.	
图 号 Sheet No.	J-B02-05		

执业签章
Registration Stamp

<div data-bbox="2674 1862 2887 2020"><div data-bbox="2677 1864 2884 1871"><div data-bbox="2680 1866 2697 1869">出图签章</div><div data-bbox="2680 1871 2697 1873">Release Stamp</div></div><div data-bbox="2680 2018 2881 2024">本图须加盖出图签章, 否则一律无效</div></div>
