


工艺		结构	条件				
基础		给排水	设计				电气
建筑		暖通	采暖				动力
电气	防雷						

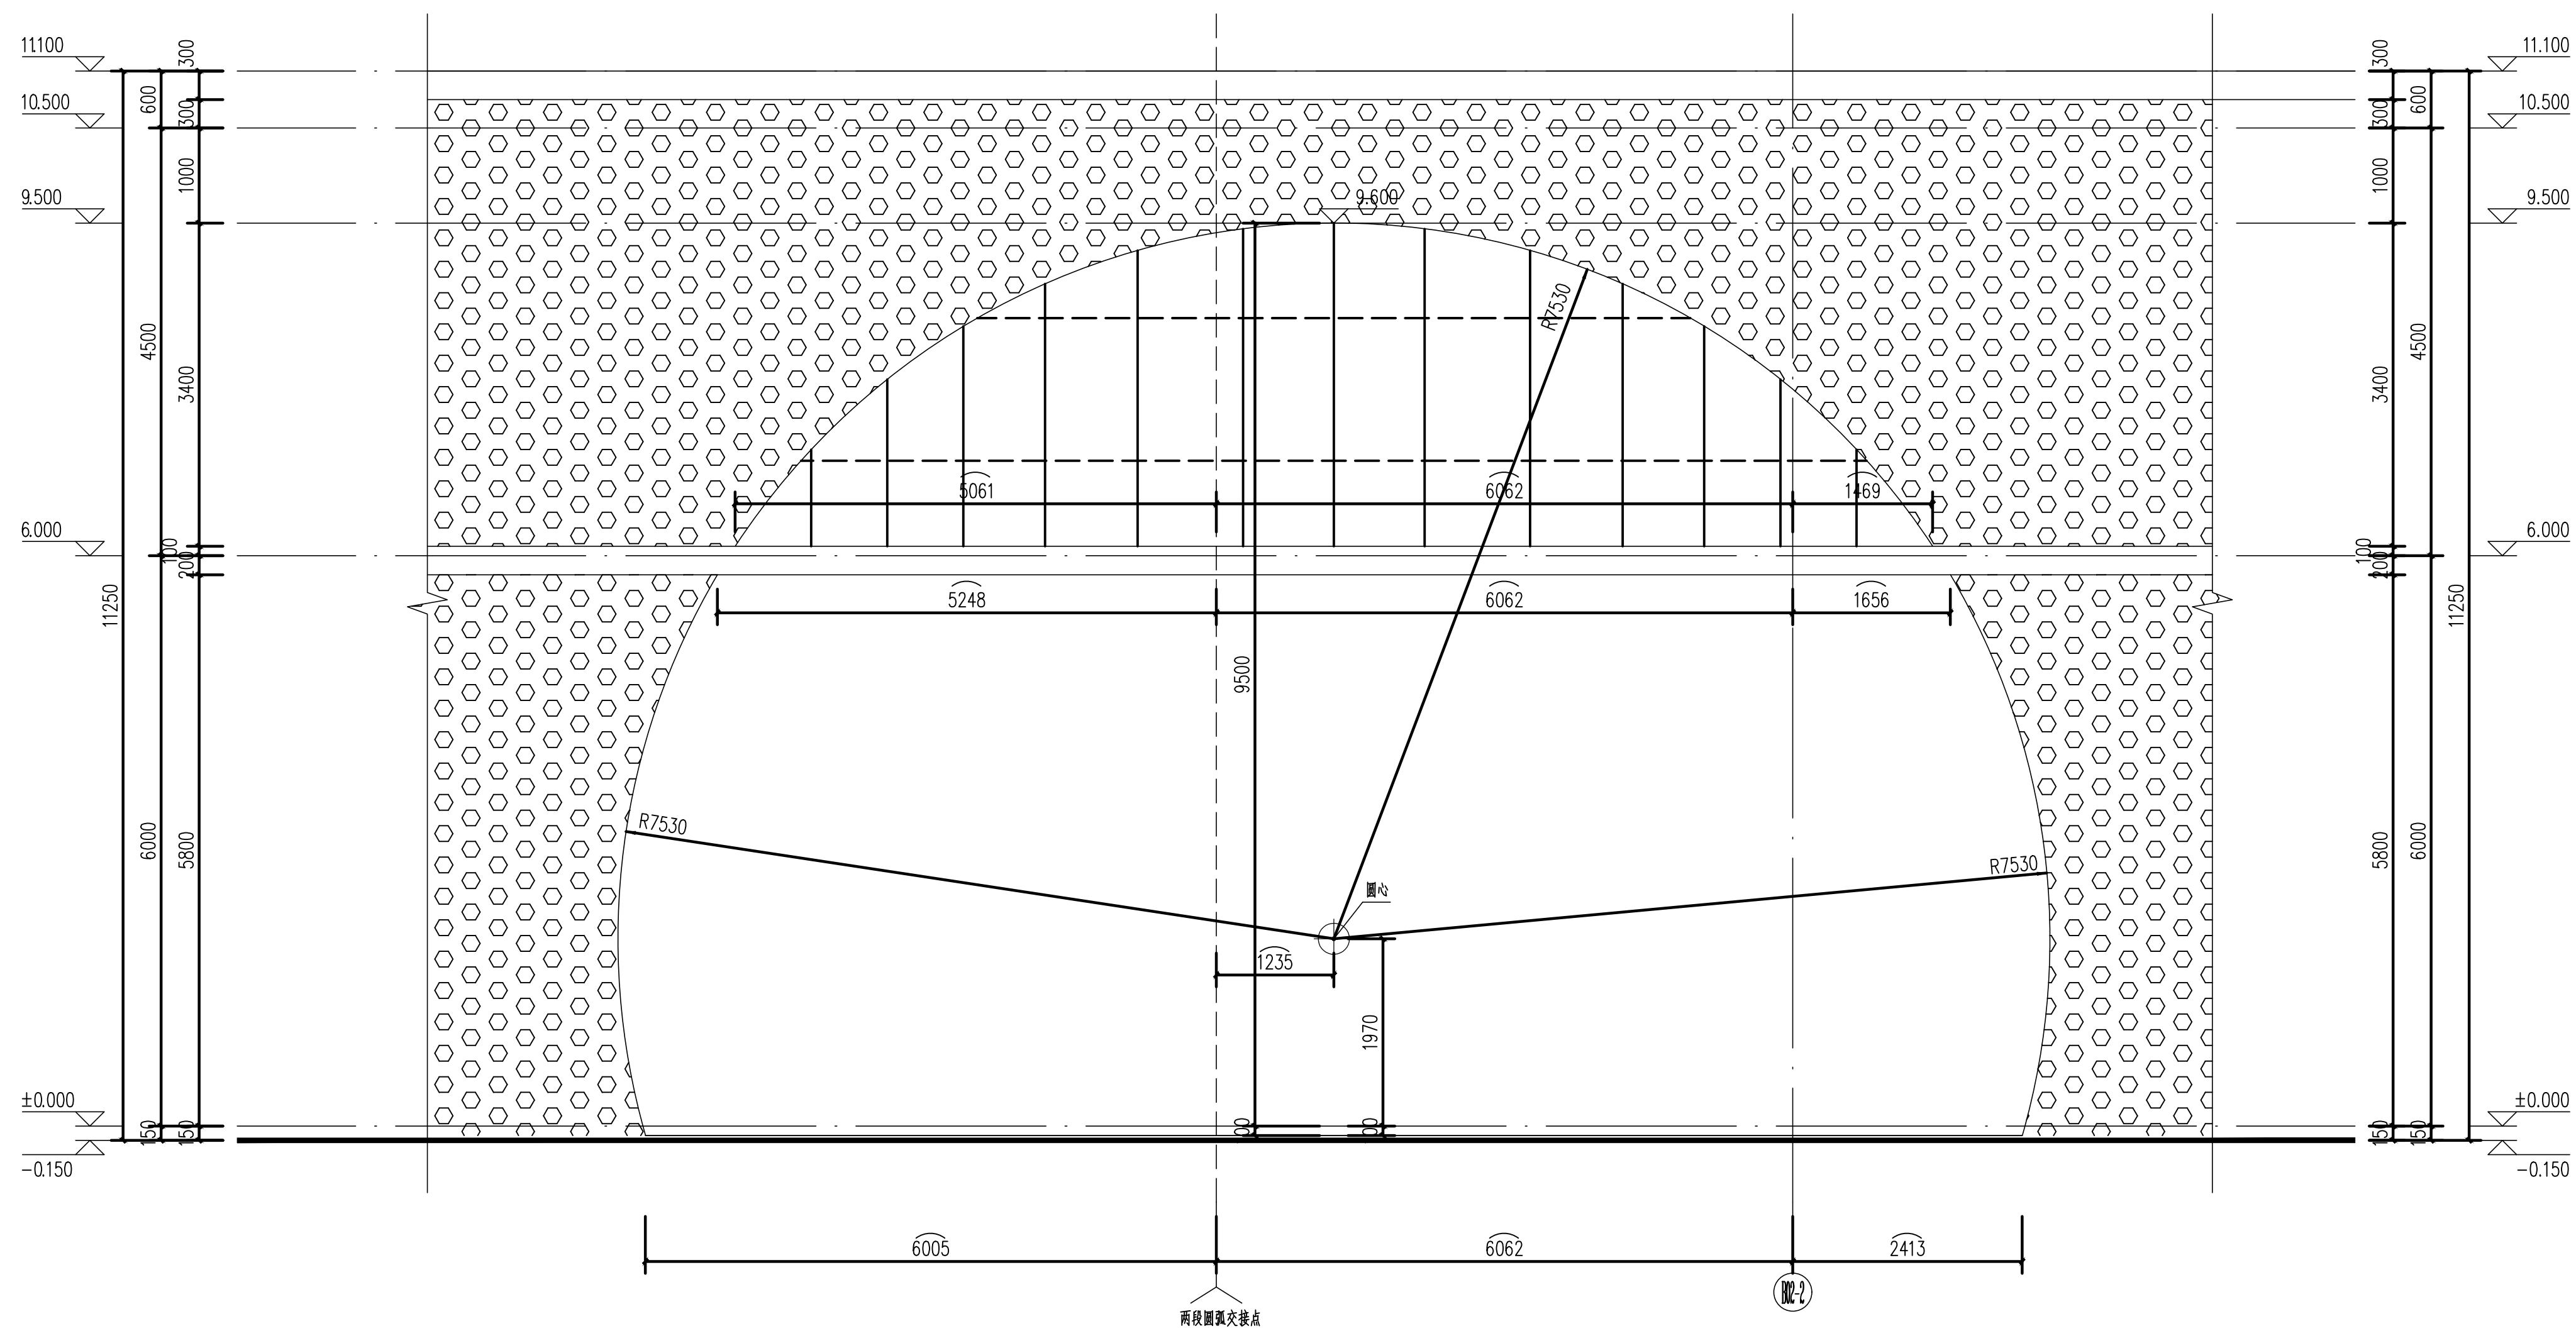

① 立面展开放样图(一) 1:50

图例

- | | |
|---|----------------|
|  | 坚明横隐玻璃幕墙 |
|  | 3.0mm灰色铝镁锰板 |
|  | 3.0mm白色穿孔氟碳铝单板 |
|  | 3.0mm白色氟碳铝单板 |
|  | 白色质感涂料 |

<div style="display: flex; justify-content: space-between; align-items: center;"> <div> 设计单位 <small>Design Institute</small> </div> <div style="text-align: center;"> </div> </div> <div style="text-align: center; margin-top: 10px;"> 江苏省科佳设计集团股份有限公司 Jiangsu Kejia Design Group Co., Ltd. 设计证书号: A132000490 </div>			
注释 <small>NOTES</small>			
建设单位 <small>Client</small> <div style="text-align: center; margin-top: 20px;"> 佛冈县创盈开发有限公司 </div>			
项目名称 <small>Project Name</small>	佛冈县·龙凤堡·公园综合体项目		
子项名称 <small>Sub-Project</small>	B02		
项目负责人 <small>Principal in charge</small>	白 杨		
专业负责人 <small>Discipline Responsible</small>	白 杨		
工程编号 <small>Project No.</small>			
职 责 <small>Responsibility</small>	姓 名 <small>Name</small>	签 字 <small>Signature</small>	
审 定 <small>Approved by</small>	白 杨		
审 核 <small>Reviewed by</small>	华国洪		
复 核 <small>Checked by</small>	金秀玉		
设 计 <small>Designed by</small>	韩骏烽		
绘 图 <small>Drawn by</small>	韩骏烽		
图纸名称 <small>Sheet Title</small> <div style="text-align: center; margin-top: 10px;"> 立面展开放样图(一) </div>			
专 业 <small>Discipline</small>	建筑	阶 段 <small>Stage</small>	报建图
日 期 <small>Date</small>	26.06	阶 码 <small>Stage No.</small>	
比 例 <small>proportion</small>	1:50	版 次 <small>Rev.</small>	
图 号 <small>Sheet No.</small>	J-B02-06		
执业签章 <small>Registration Stamp</small>			
出图签章 <small>Release Stamp</small>			
本图须加盖出图签章,否则一律无效 <small>Invalid Unless Stamped</small>			