



工艺		结构	条件	动力	
总图		给排水	卫生	电气	
建筑	白蜡	暖通	采暖		

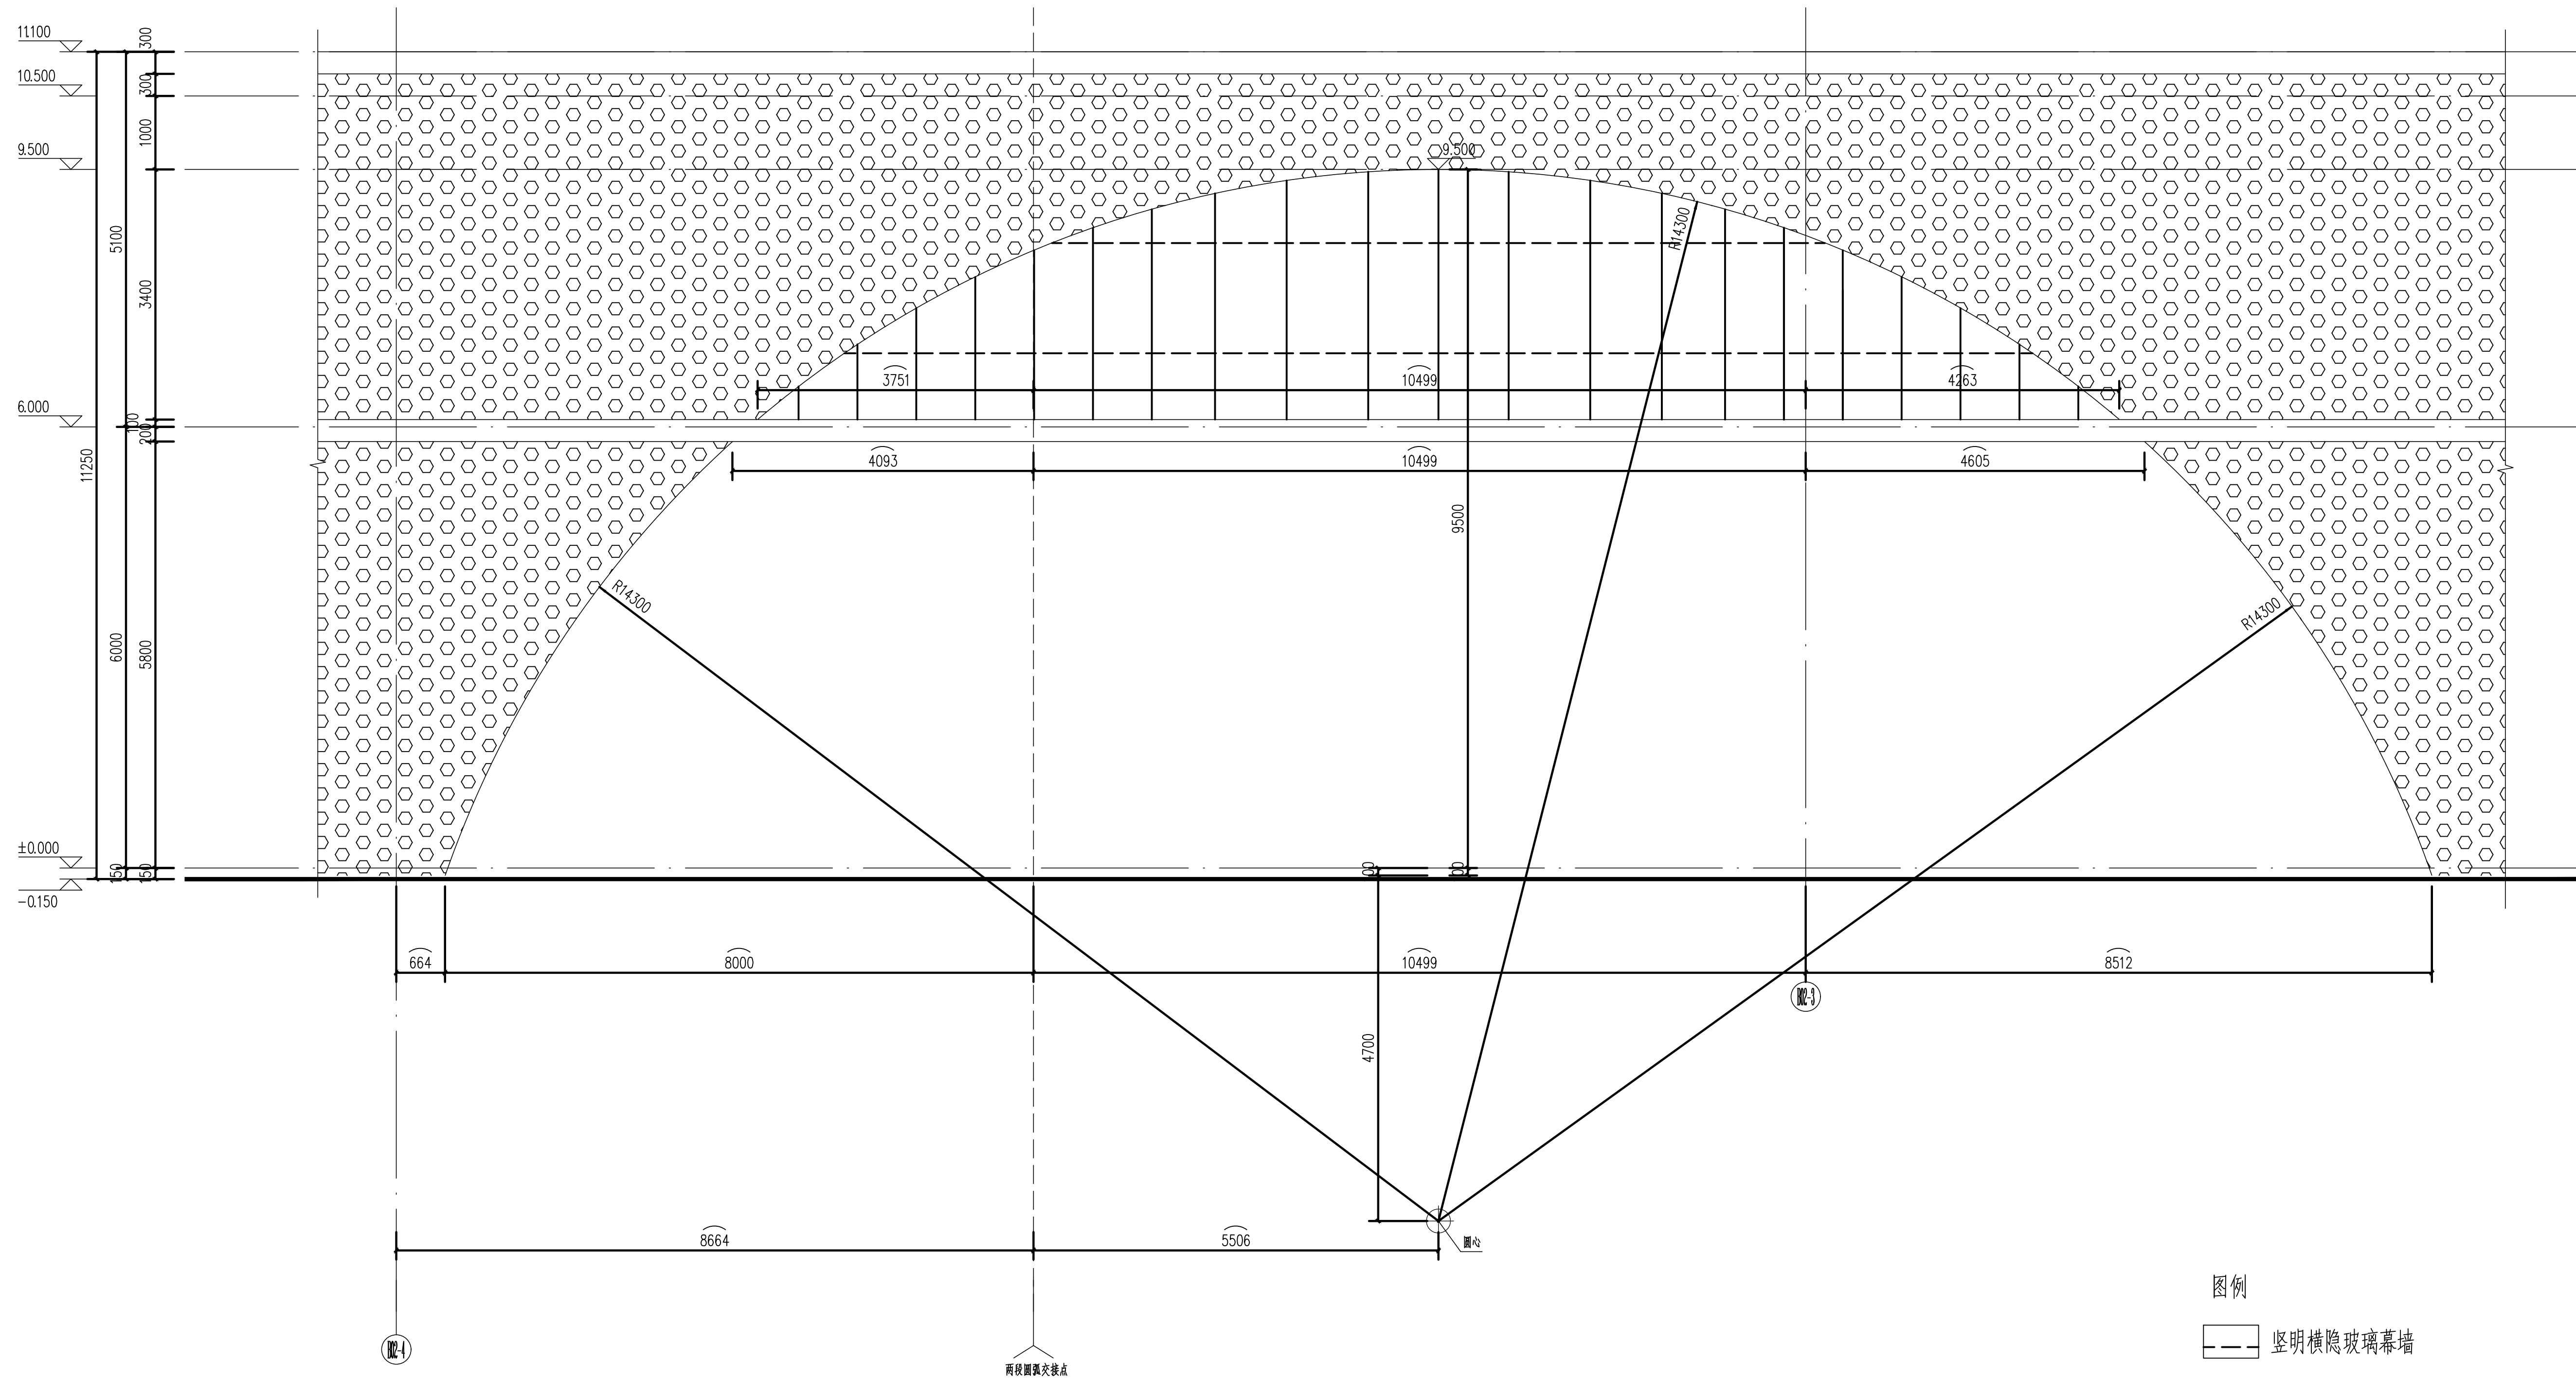

③ 立面展开放样图(三) 1:50

- 图例
- | | |
|---|----------------|
|  | 坚明横隐玻璃幕墙 |
|  | 3.0mm灰色铝镁锰板 |
|  | 3.0mm白色穿孔氟碳铝单板 |
|  | 3.0mm白色氟碳铝单板 |
|  | 白色质感涂料 |

设计单位
Design Institute

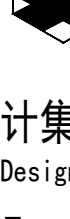

江苏省科佳设计集团股份有限公司
Jiangsu Kejia Design Group Co., Ltd.

设计证书号：A132000490

注释
NOTES

建设单位
Client

佛冈县创盈开发有限公司

项目名称 Project Name	佛冈县·龙凤堡·公园综合体项目		
子项名称 Sub-Project	B02		
项目负责人 Principal in charge	白杨		
专业负责人 Discipline Responsible	白杨		
工程编号 Project No.			
职 责 Responsibility	姓 名 Name	签 字 Signature	
审 定 Approved by	白杨		
审 核 Reviewed by	华国洪		
复 核 Checked by	金秀玉		
设 计 Designed by	韩骏烽		
绘 图 Drawn by	韩骏烽		

图纸名称
Sheet Title

立面展开放样图(三)

专 业 Discipline	建筑	阶 段 Stage	报建图
日 期 Date	26.06	阶 码 Stage No.	
比 例 proportion	1:50	版 次 Rev.	
图 号 Sheet No.	J-B02-08		

执业签章
Registration or Stamp

出图签章
Release Stamp

本图须加盖出图签章，否则一律无效
Invalid if Unless Stamped