



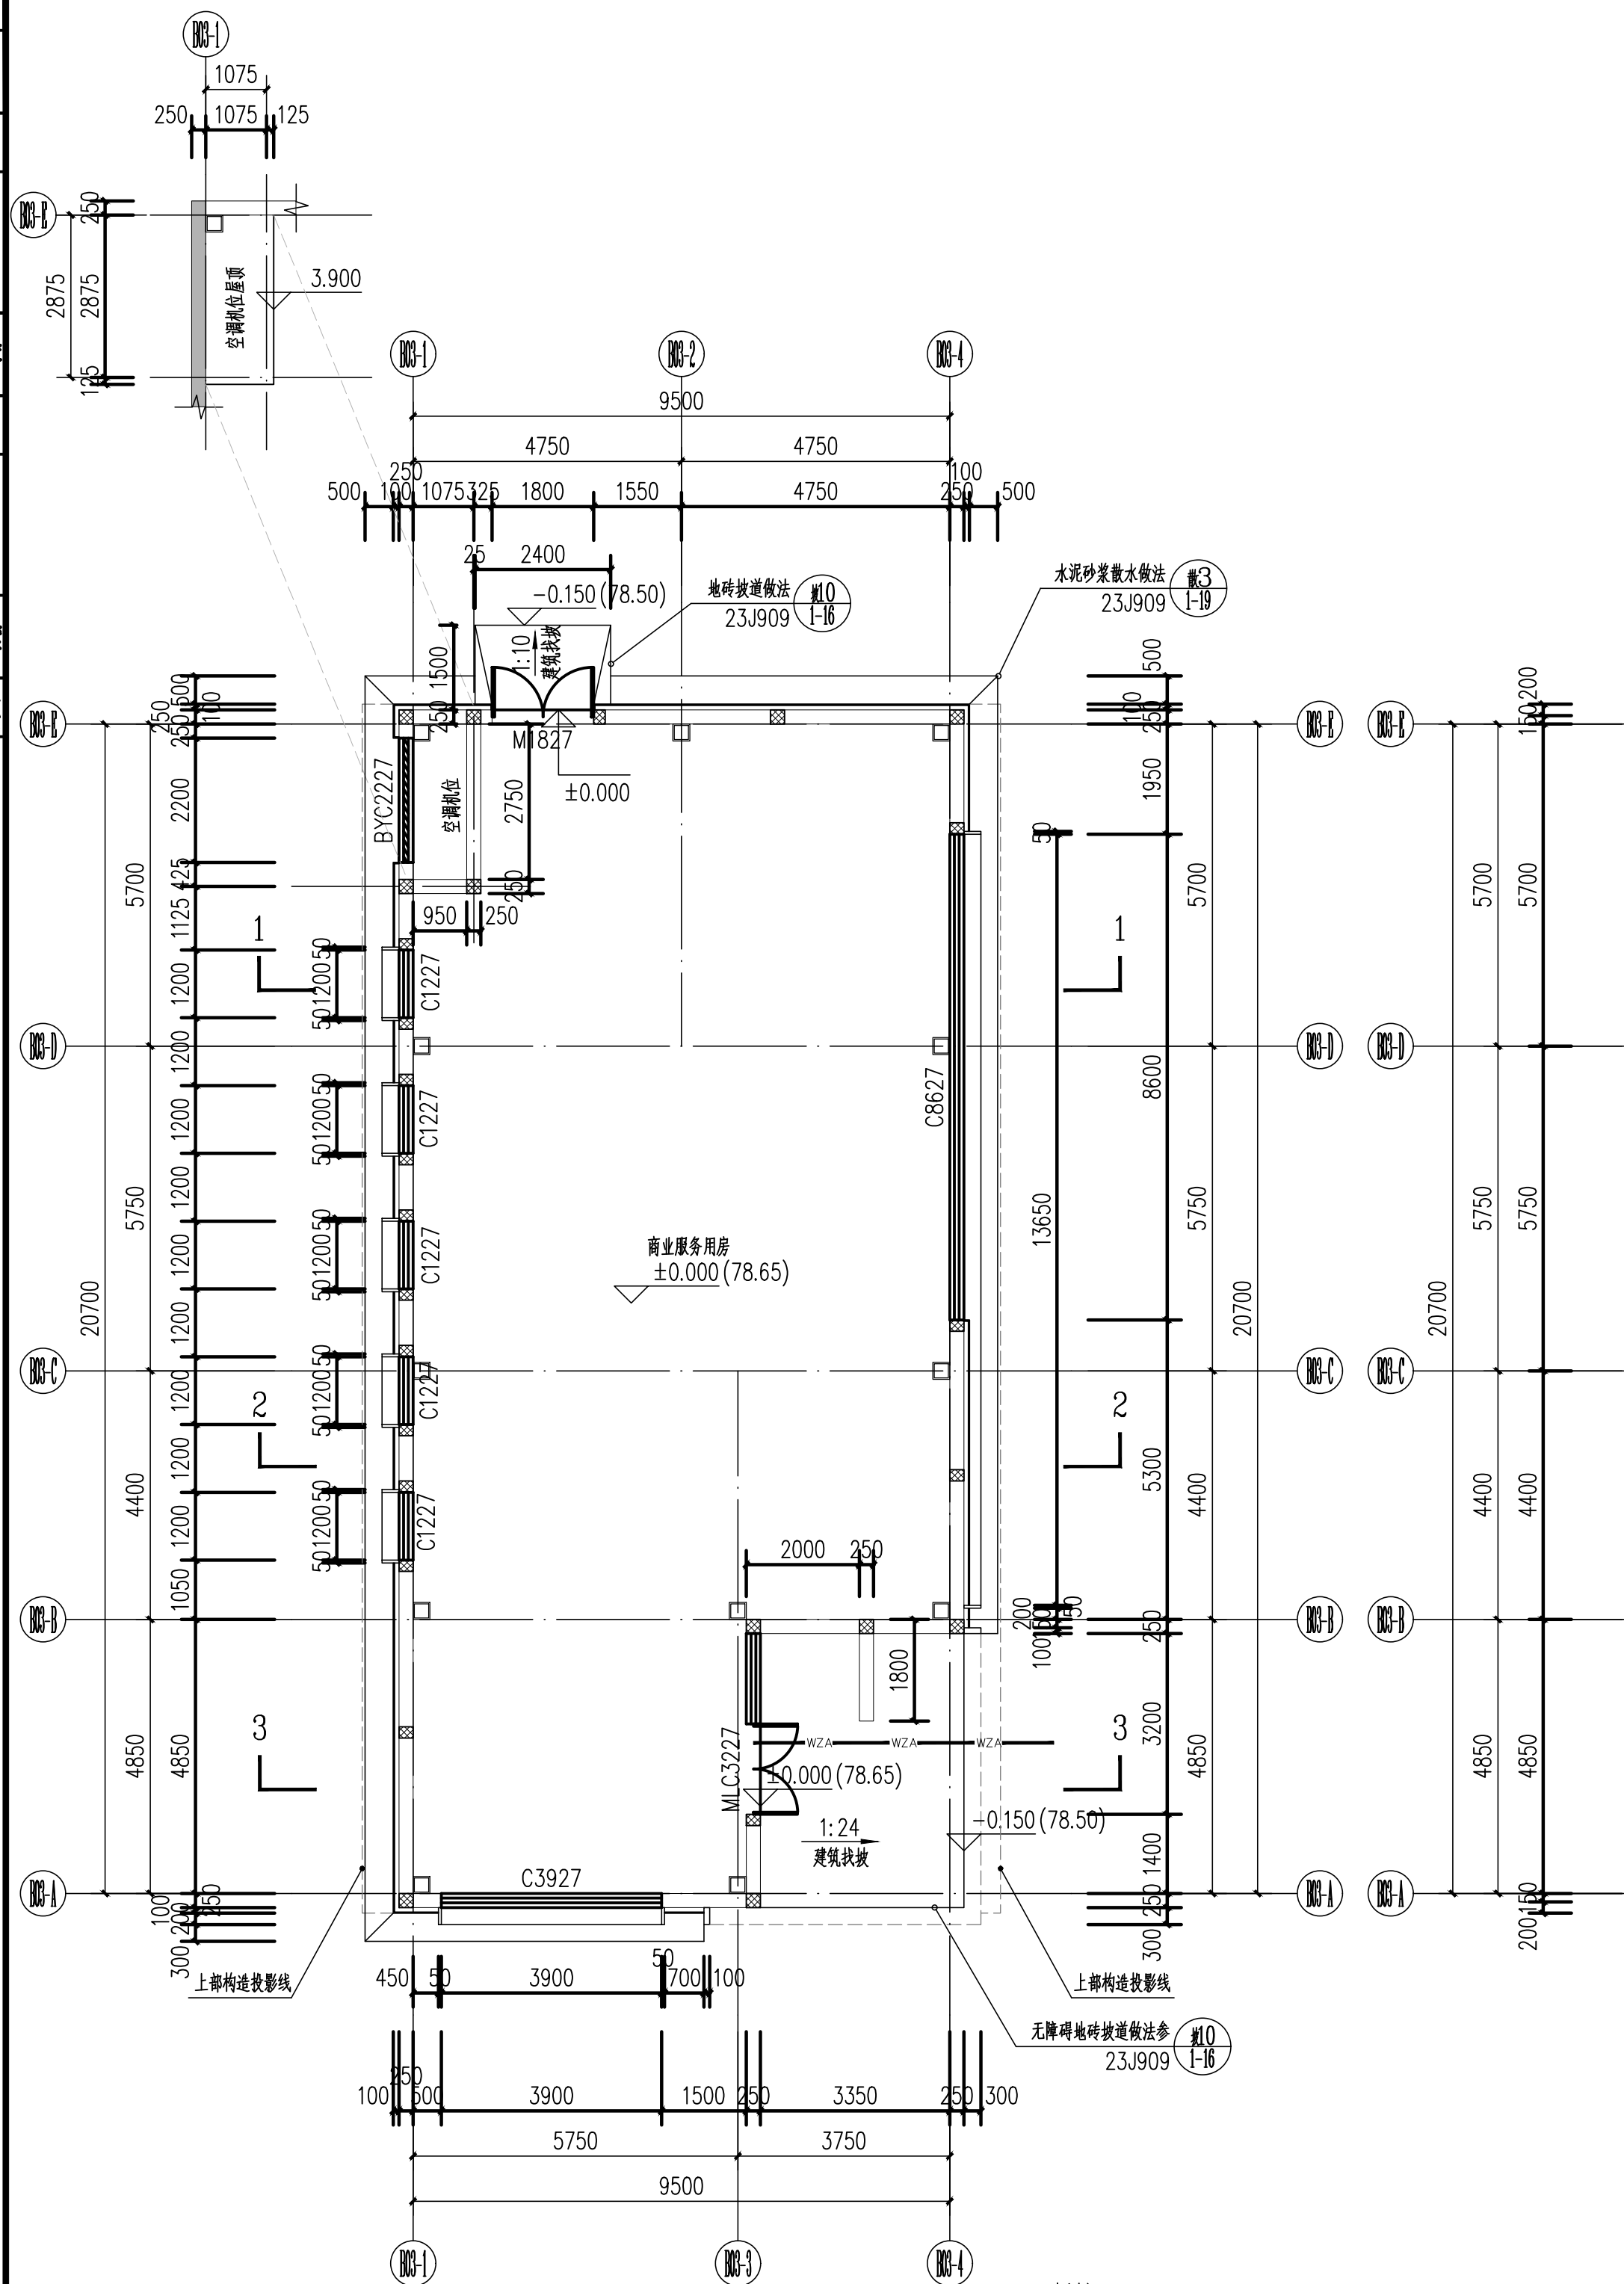


总建筑面积: 227.61m²
计容建筑面积: 227.61m²
不计容建筑面积: 0.00m²
±0.000 (相当于绝对高程78.650)
本层建筑面积: 203.27m²
本层计容面积: 203.27m²
本层不计容面积: 0.00m²

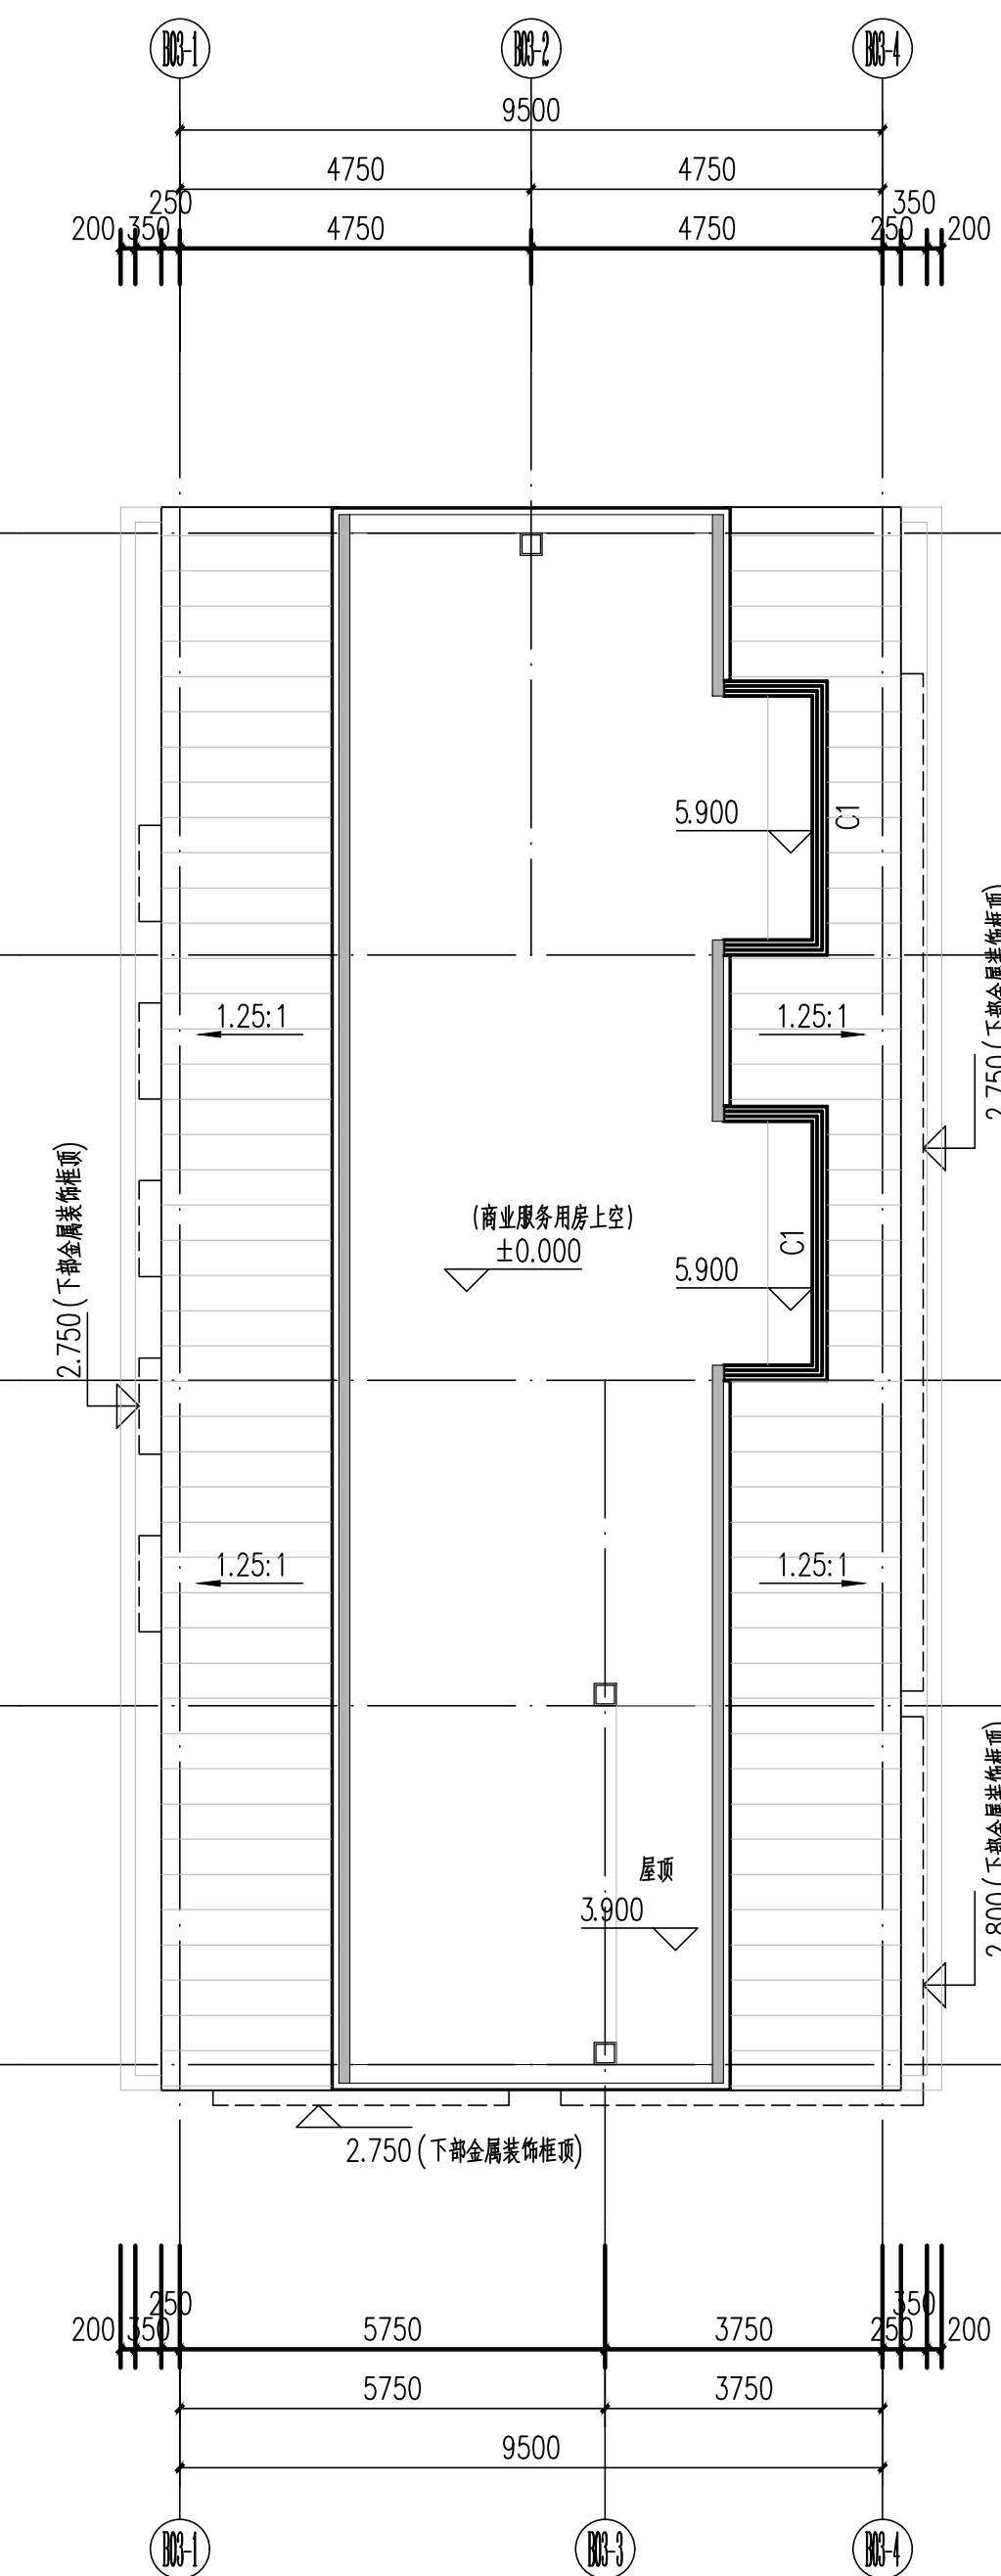

一层上空平面图 1:100

本层建筑面积: 24.34m²
本层计容面积: 24.34m²
本层不计容面积: 0.00m²

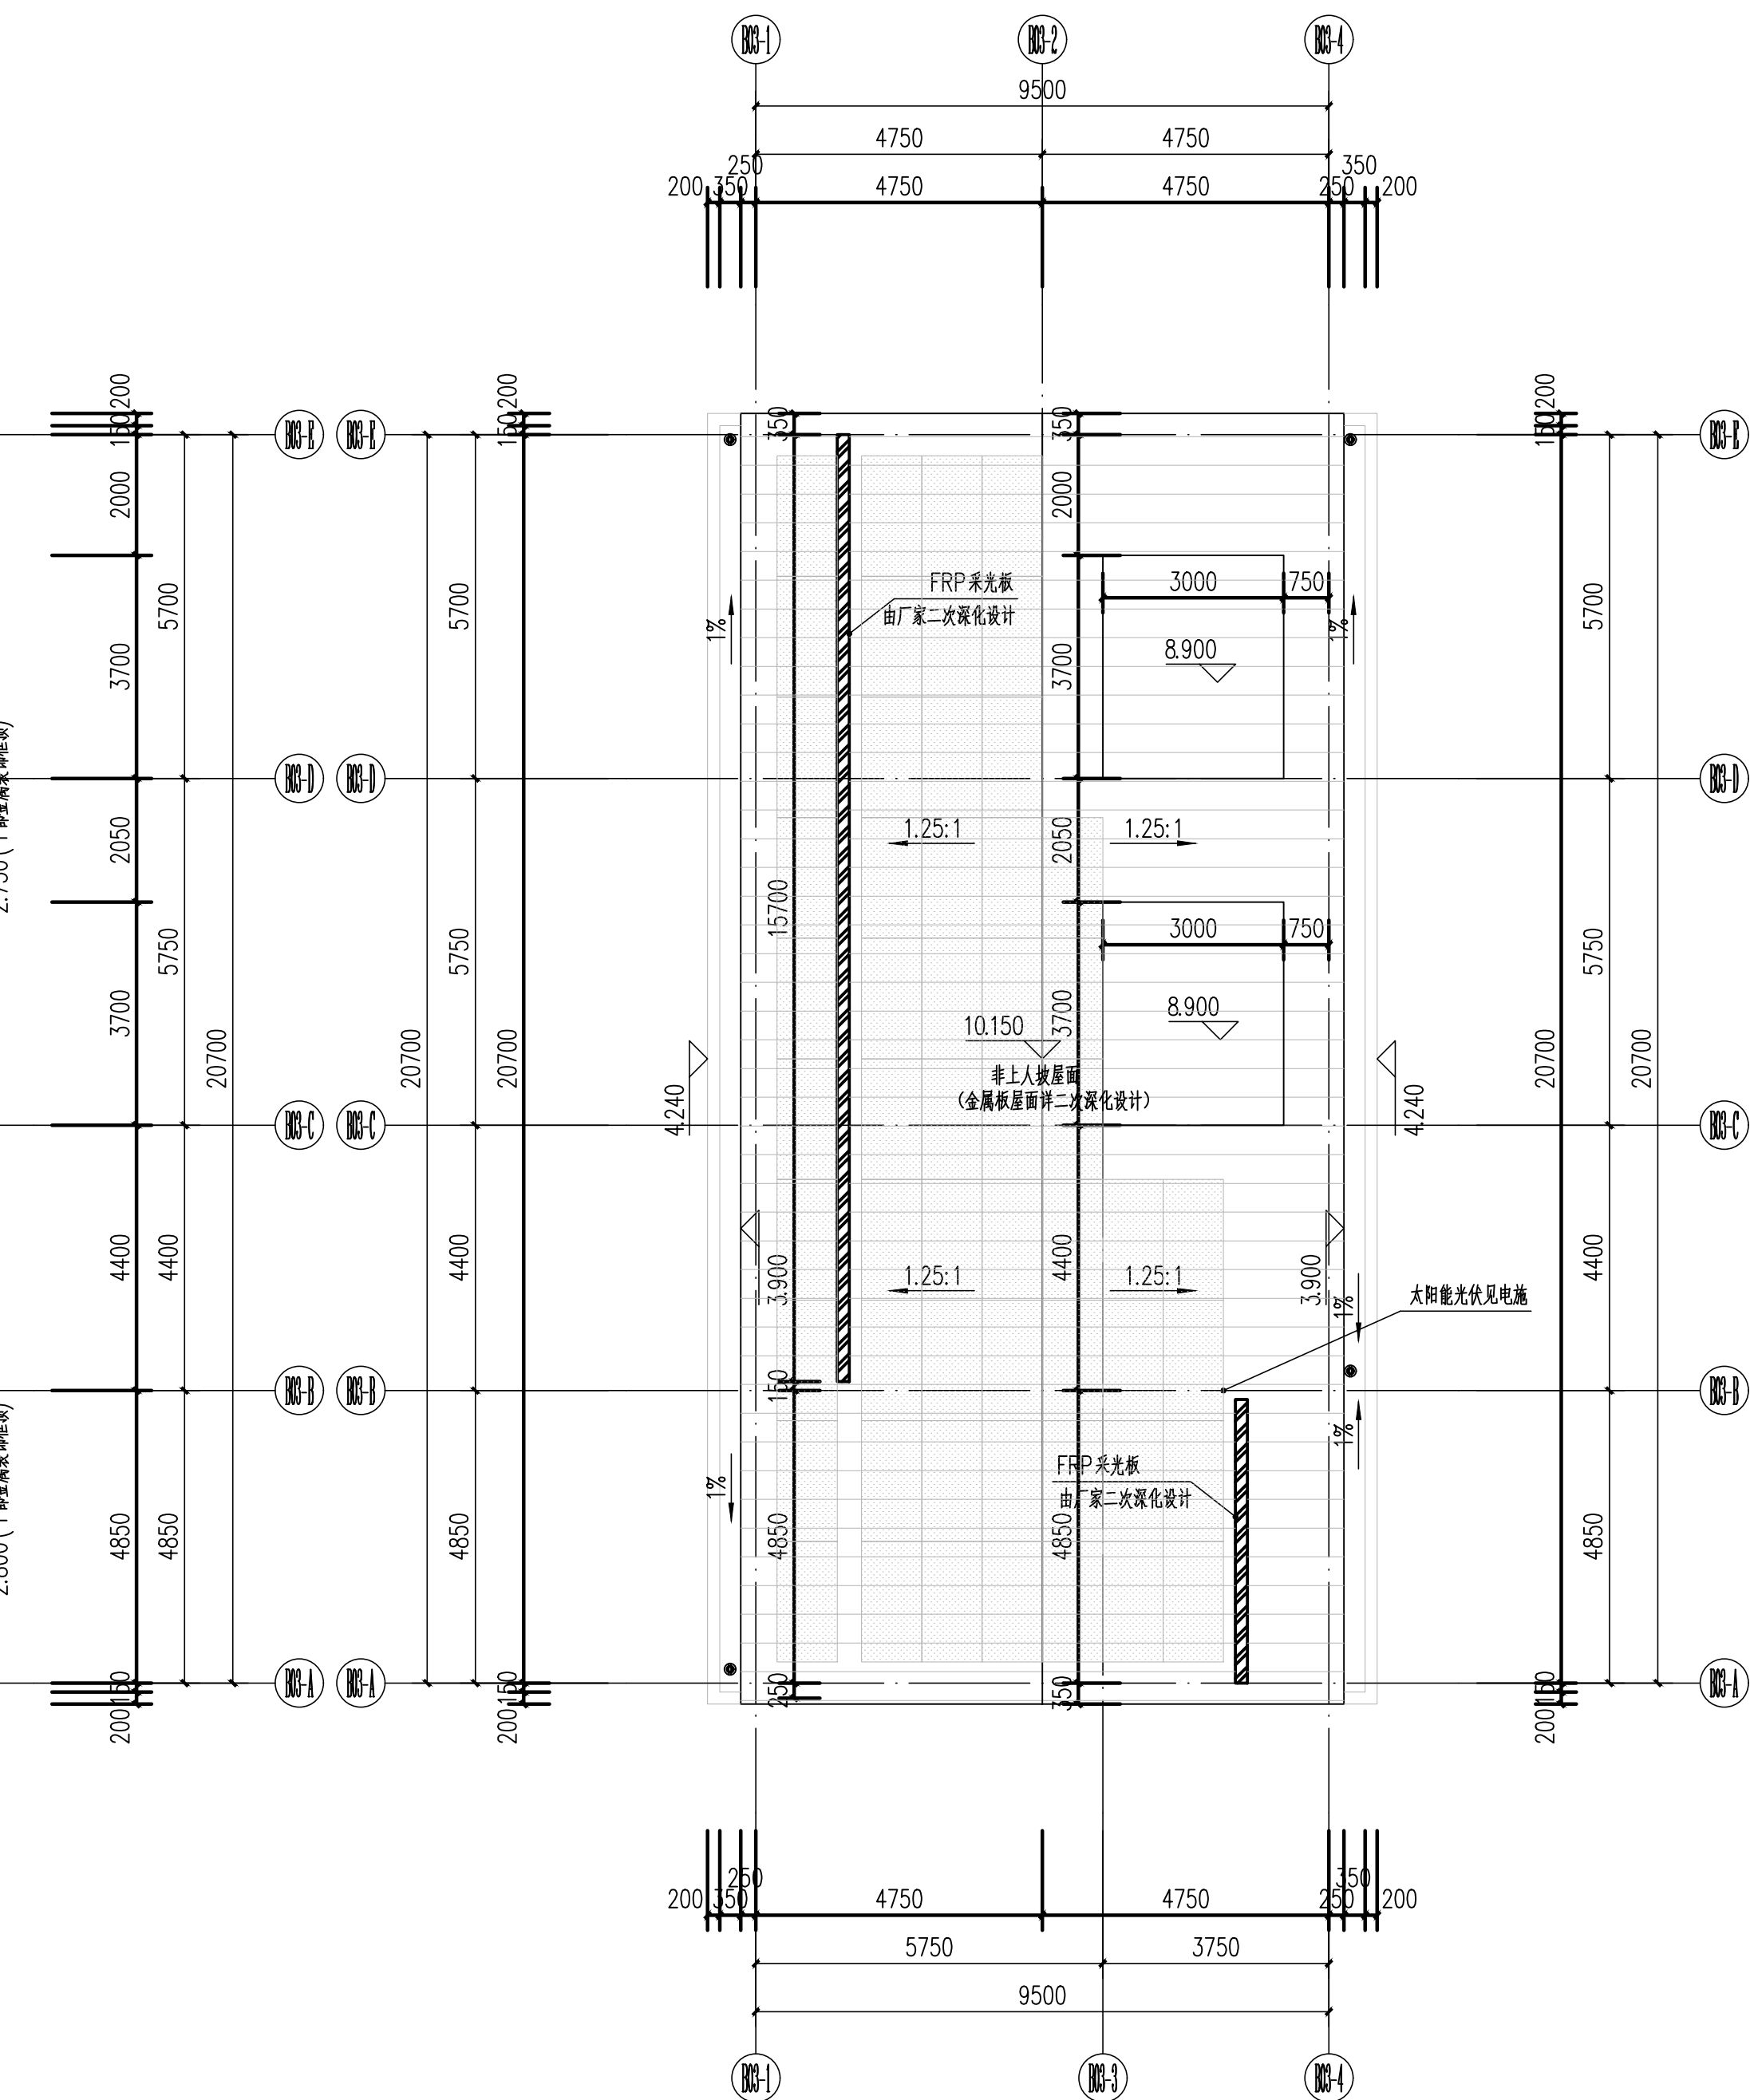

屋顶平面图 1:100

注: 图例  为太阳能光伏板, 屋面总面积为218.28m², 光伏太阳能板设计面积为110m², 光伏覆盖率50%。

设计单位 Design Institute			
			
江苏省科佳设计集团股份有限公司 Jiangsu Kejia Design Group Co., Ltd. 设计证书号: A132000490			
注释 NOTES			
建设单位 Client 佛冈县创盈开发有限公司			
项目名称 Project Name	佛冈县·龙凤湖·公园综合合作项目		
子项名称 Sub-Project	B03		
项目负责人 Principal in charge	白 杨		
专业负责人 Discipline Responsible	白 杨		
工程编号 Project No.			
职 责 Responsibility	姓 名 Name	签 字 Signature	
审 定 Approved by	白 杨		
审 核 Reviewed by	华国洪		
复 核 Checked by	金秀玉		
设 计 Designed by	韩骏烽		
绘 图 Drawn by	韩骏烽		
图纸名称 Sheet Title	平面图		
专 业 Discipline	建筑	阶 段 Stage	报建图
日 期 Date	26.06	阶 码 Stage No	
比 例 proportion	1:100	版 次 Rev.	
图 号 Sheet No.	J-B03-01		
执业签章 Registration Stamp			
出图签章 Release Stamp			
本图须加盖出图签章 否则一律无效 Invalid Unless Stamped			