

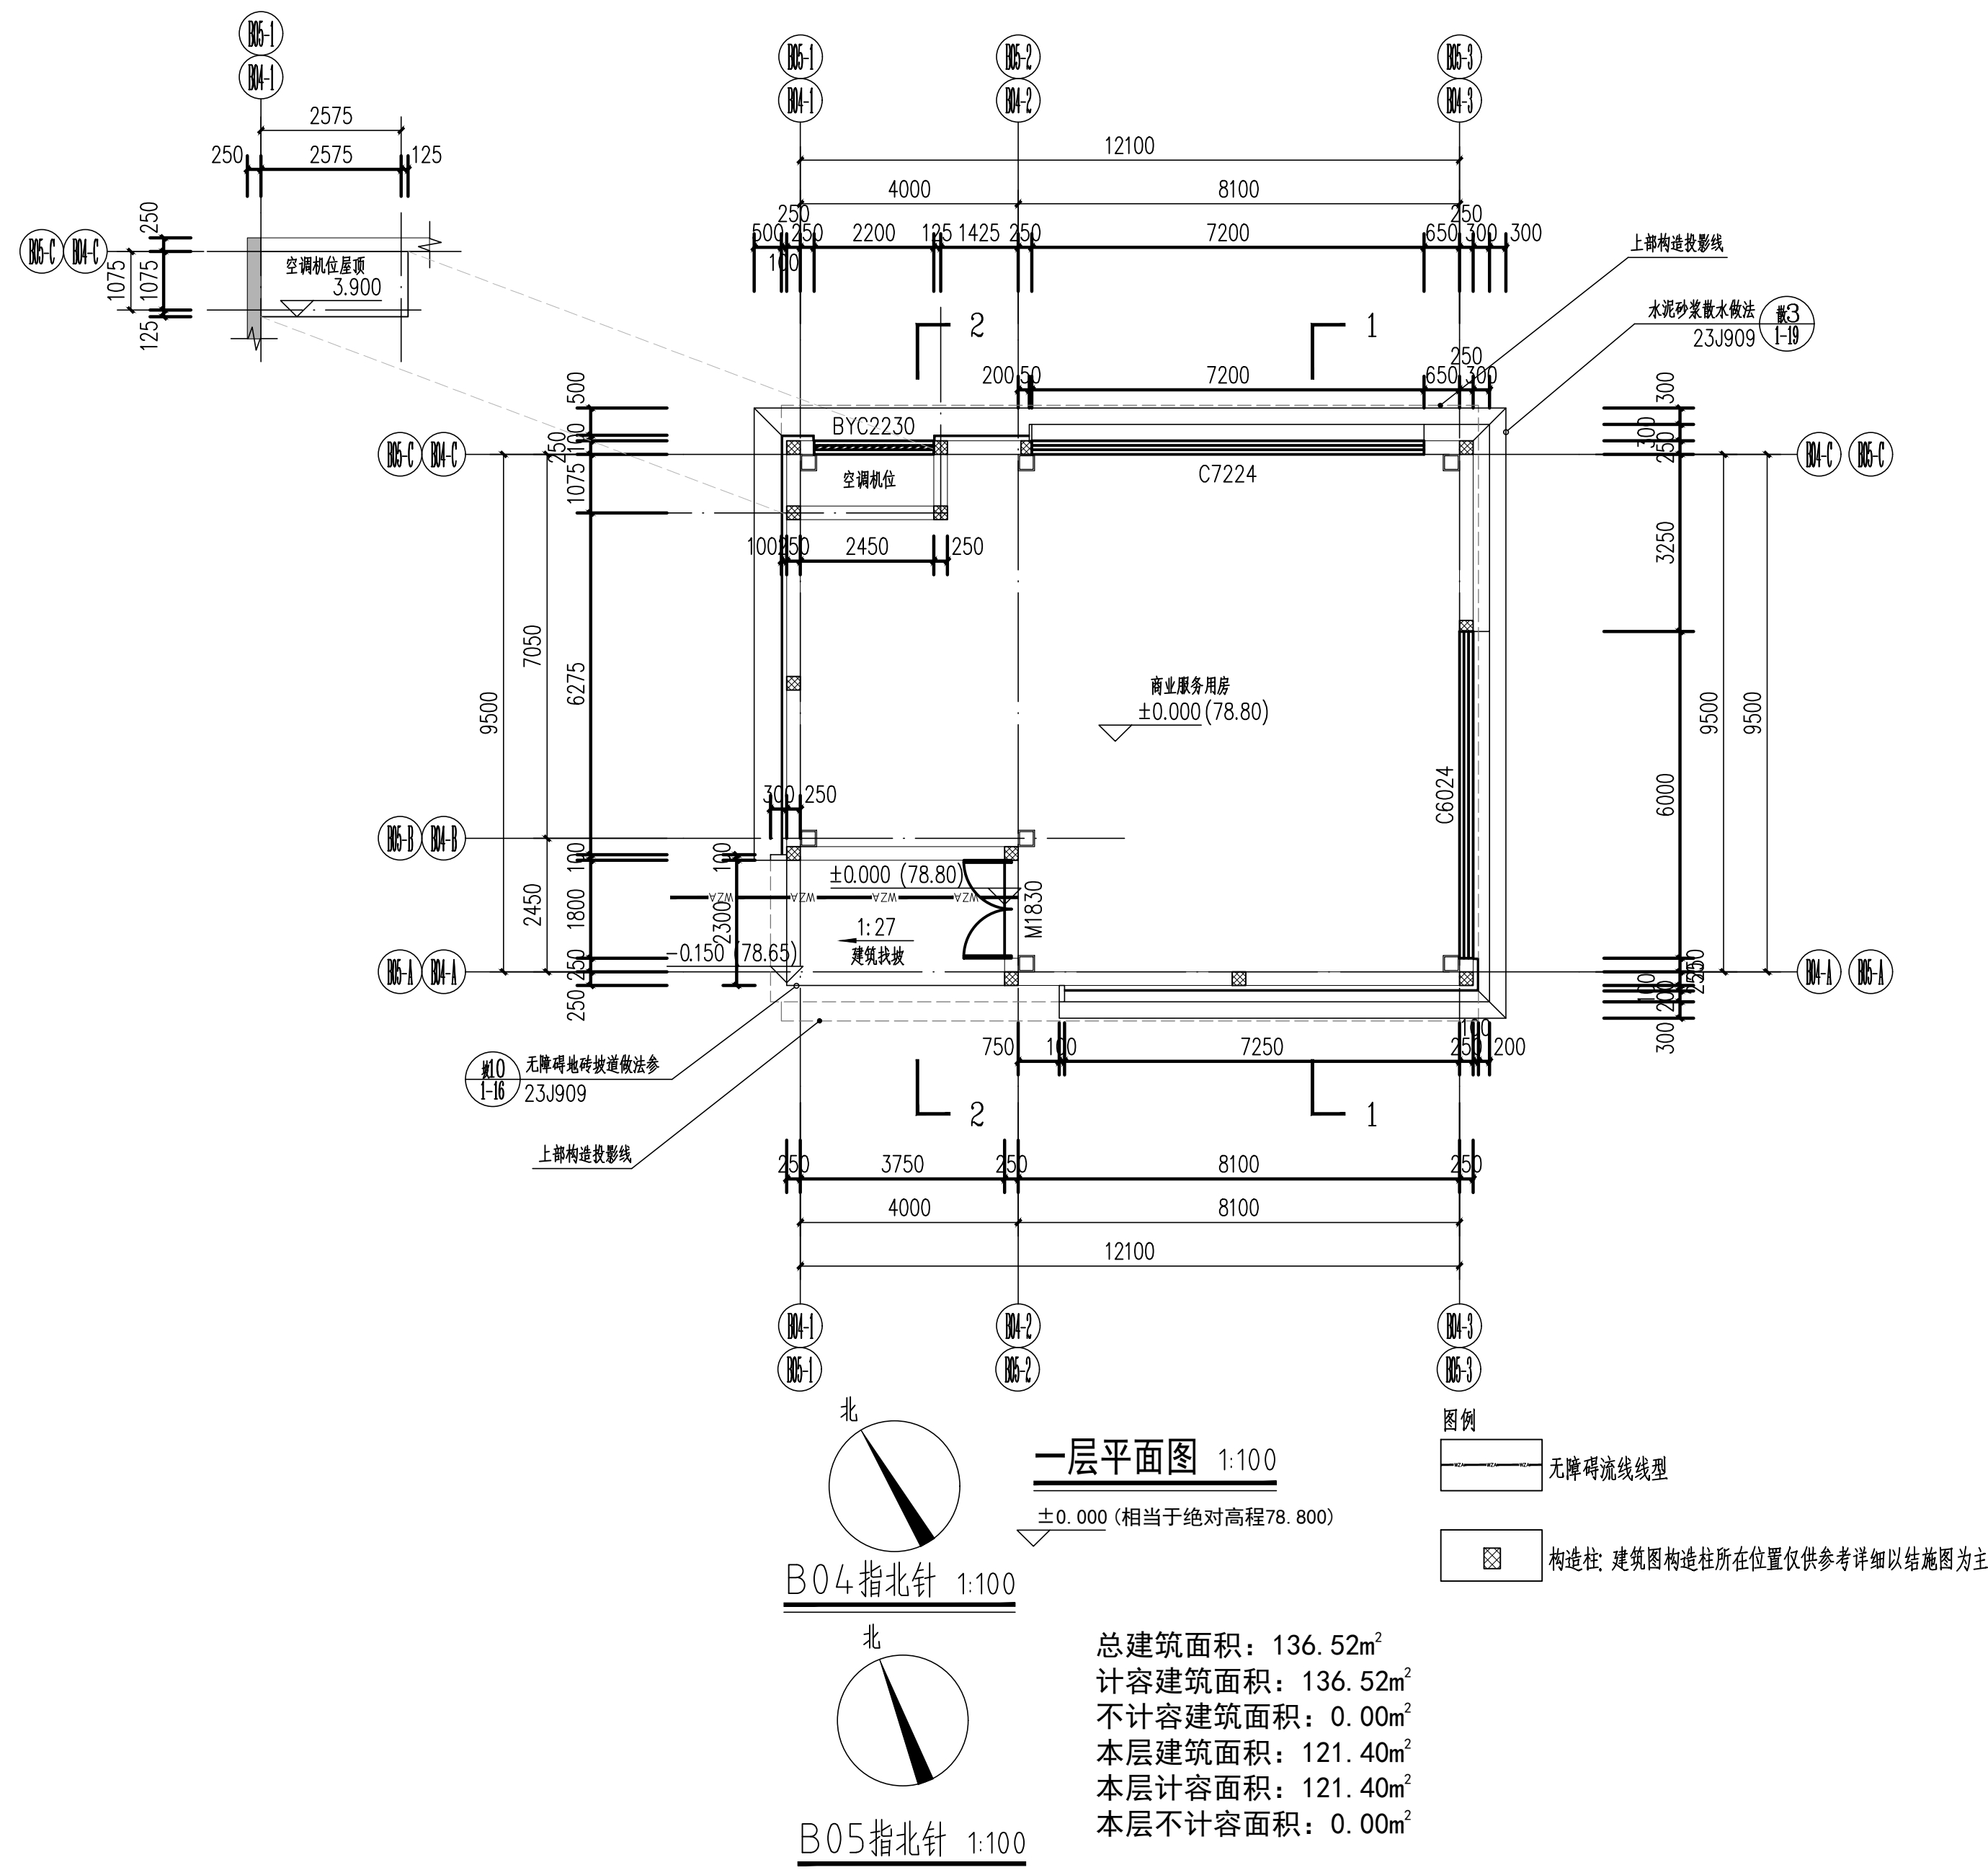


工艺		结构	条件	动力	
总图		给排水	卫生	电气	附楼
建筑		暖通	采暖		

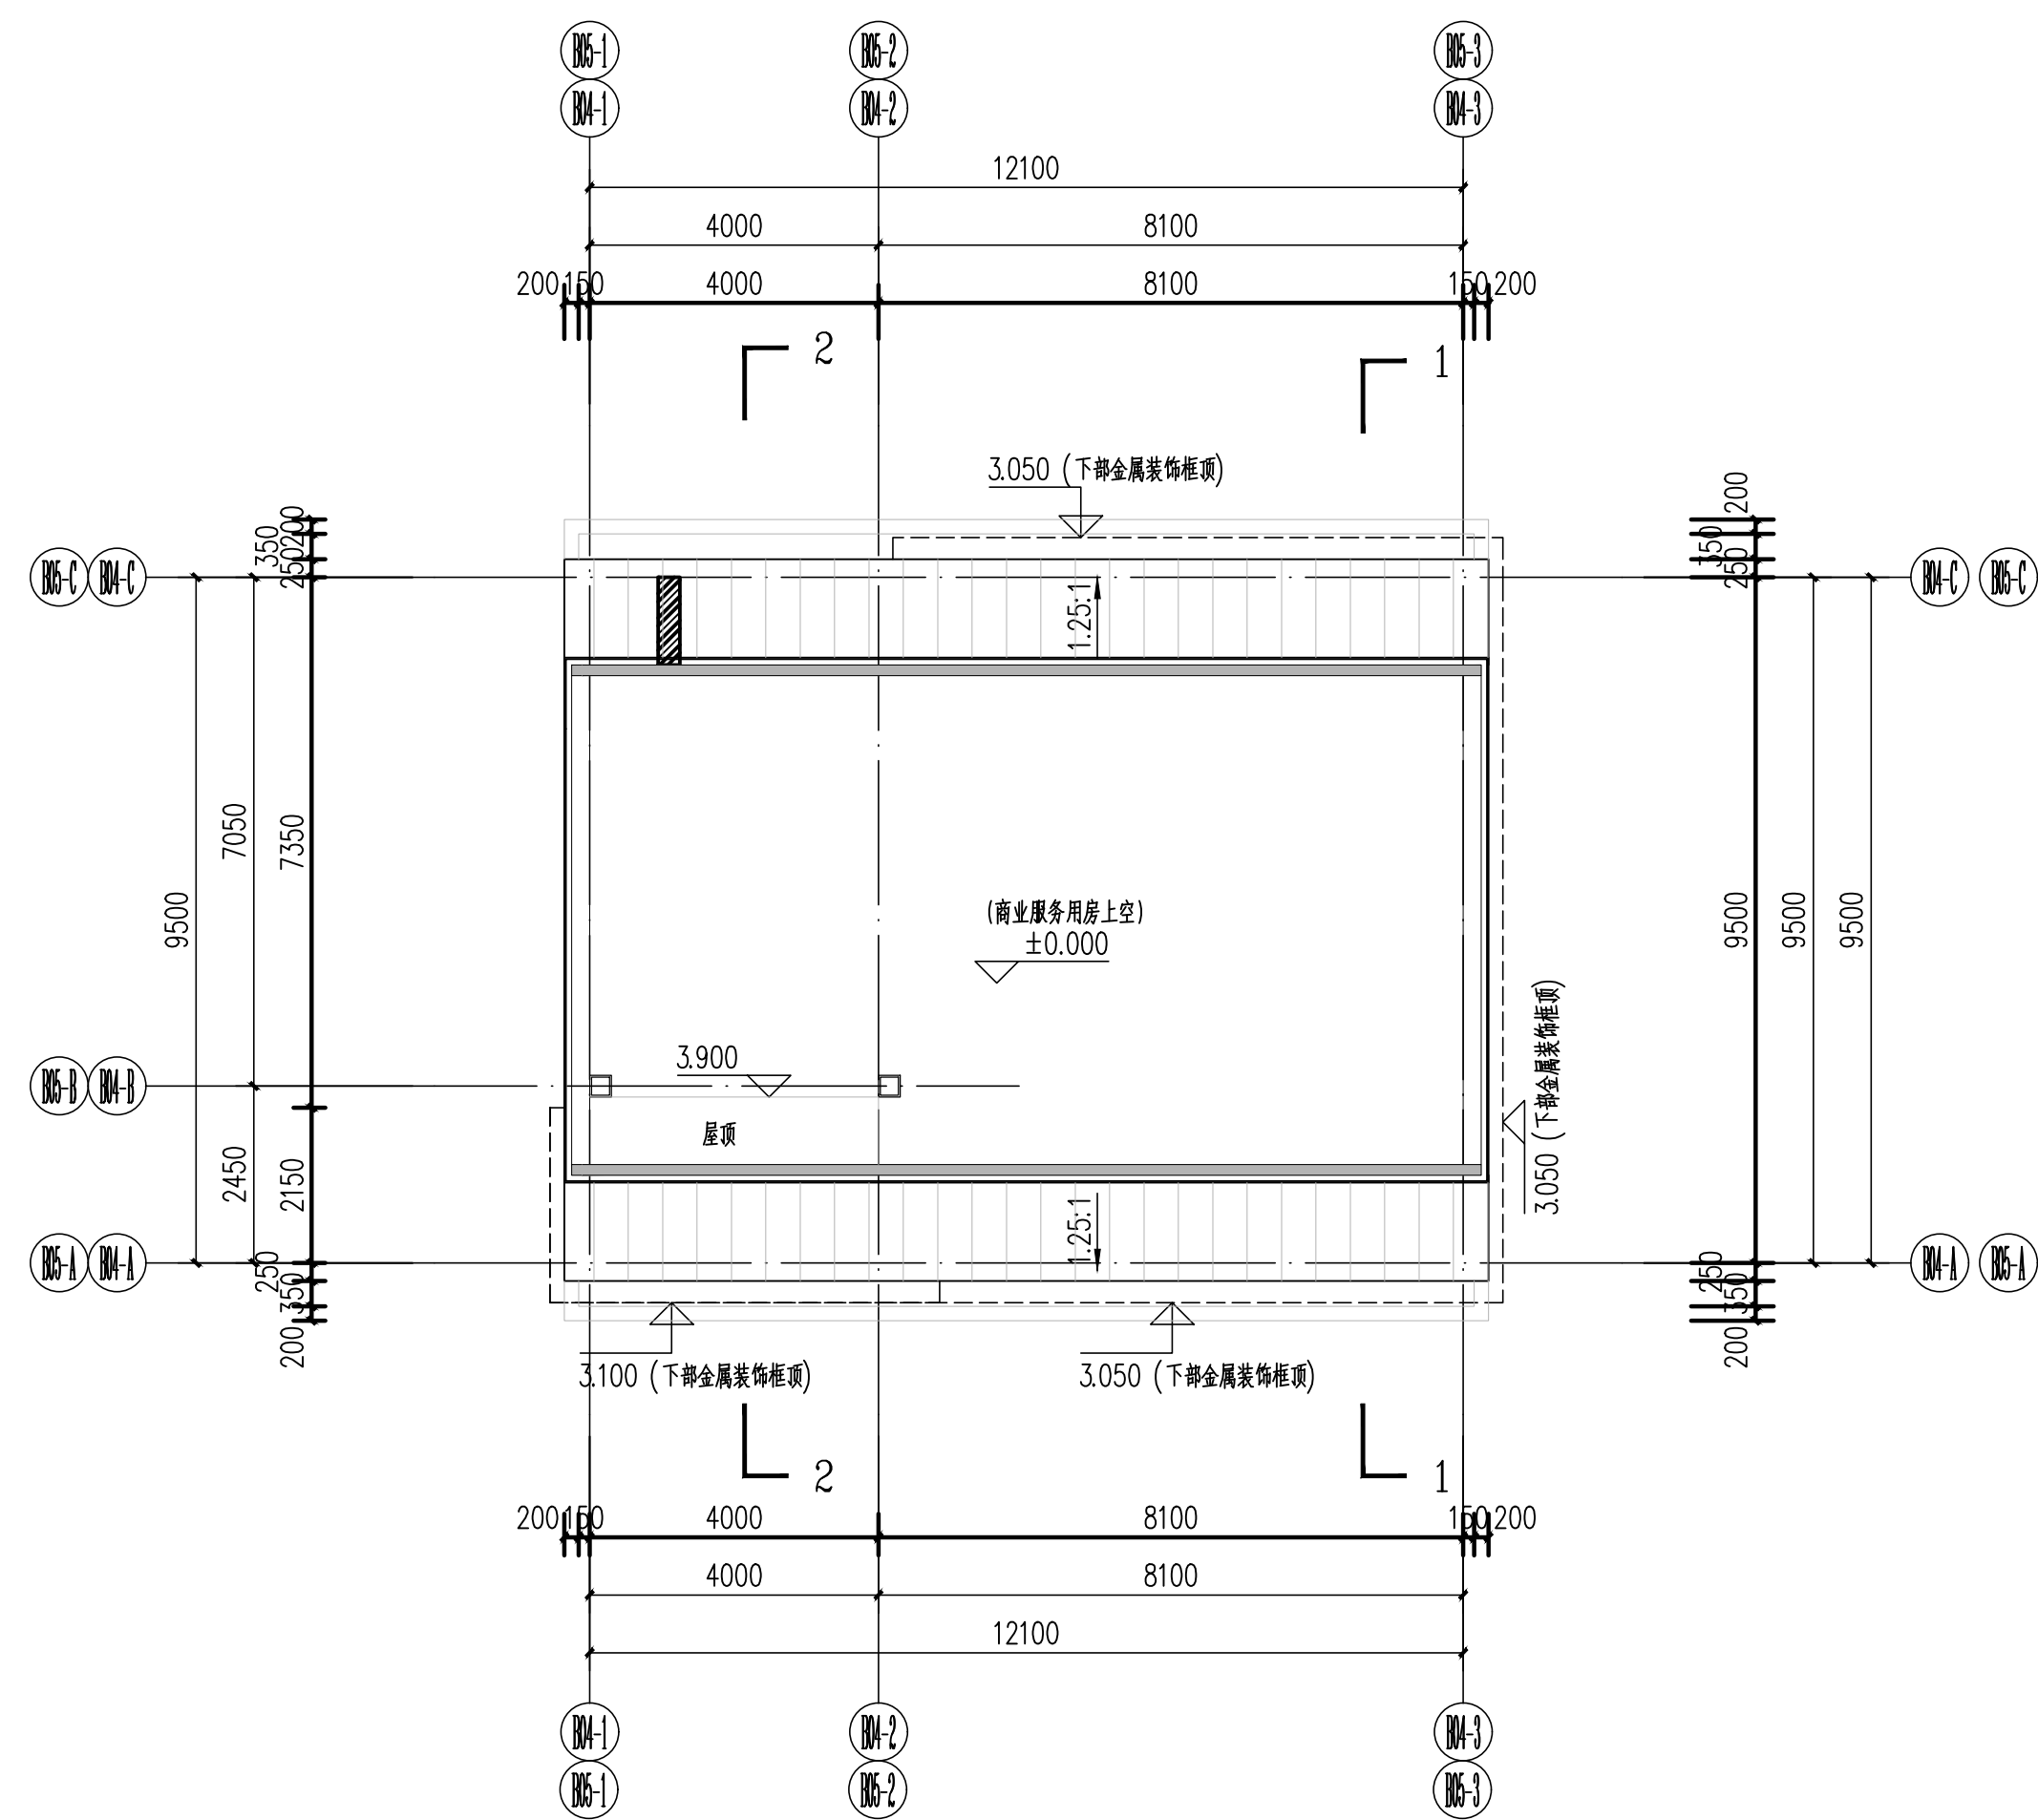


一层上空平面图 1:100

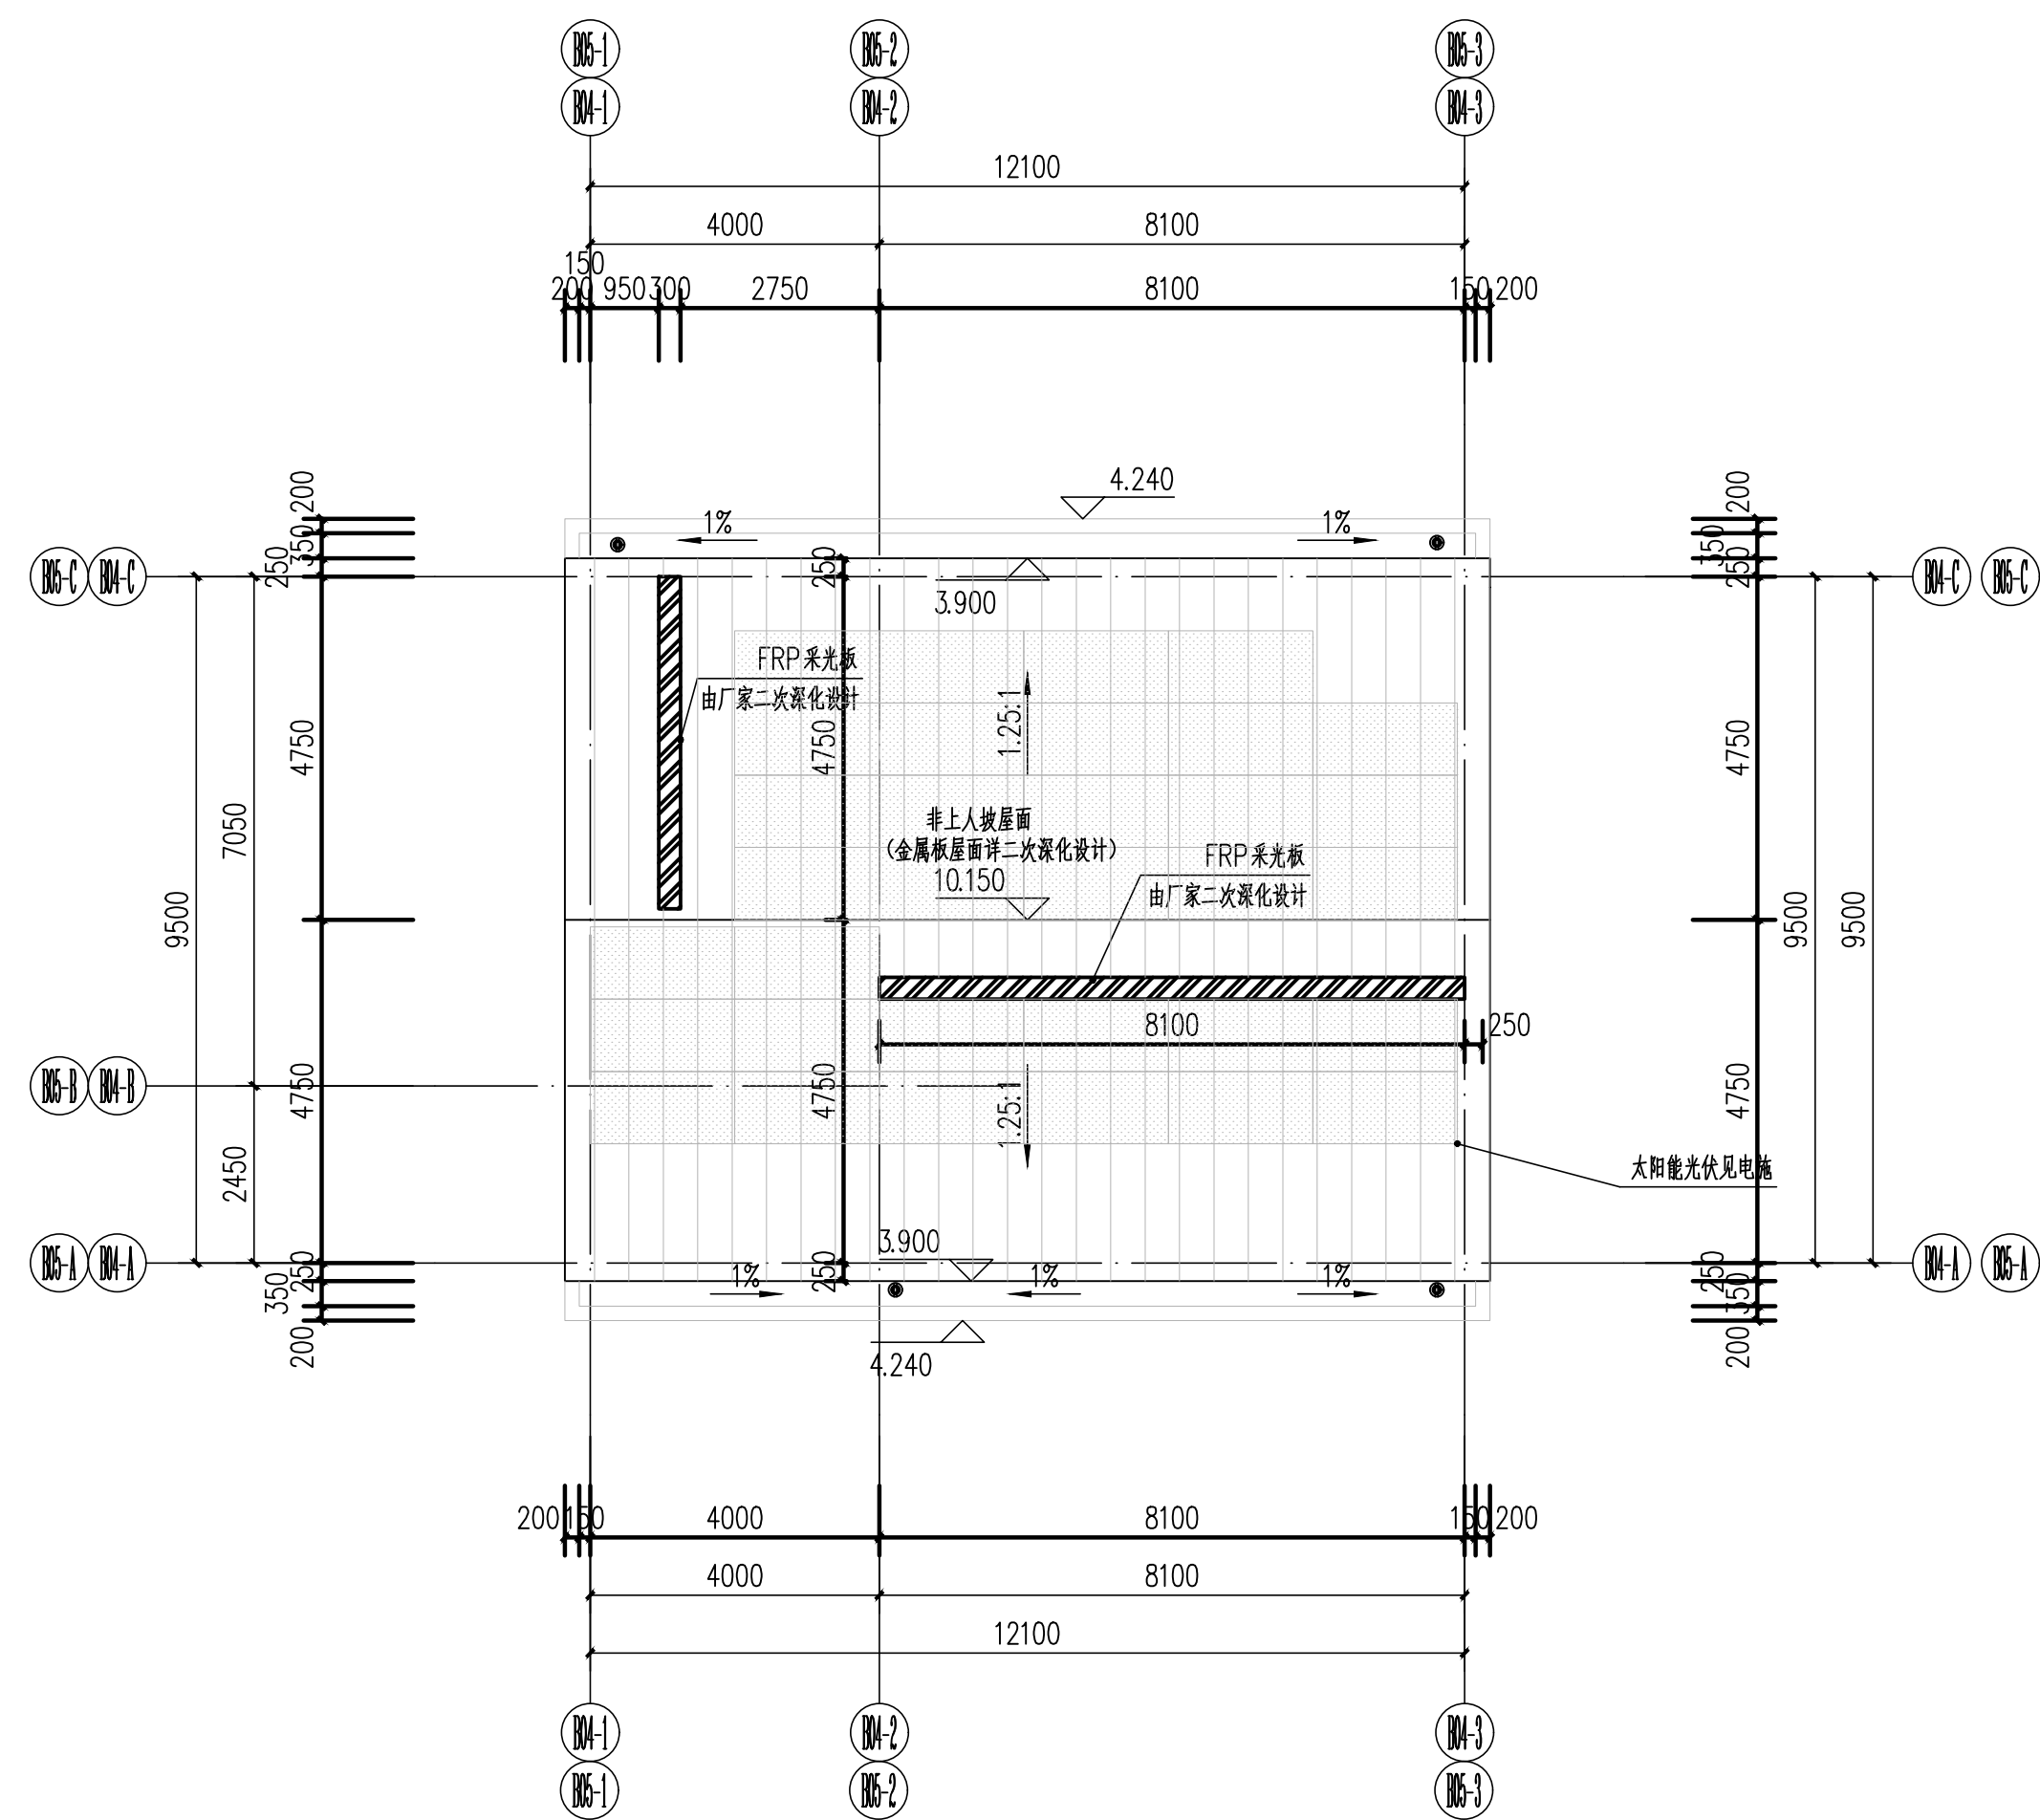

屋顶平面图 1:100

注: 图例  为太阳能光伏板, 屋面总面积为130.56m², 光伏太阳能板设计面积为66m², 光伏覆盖率50%。

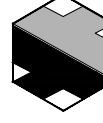设计单位 Design Institute					
					
江苏省科佳设计集团股份有限公司 Jiangsu Kejia Design Group Co., Ltd.					
设计证书号: A132000490					
注释 NOTES					
建设单位 Client					
佛冈县创盈开发有限公司					
项目名称 Project Name		佛冈县·龙凤湖·公园综合项目			
子项名称 Sub-Project		B03、B04			
项目负责人 Principal in charge		白 杨			
专业负责人 Discipline Responsible		白 杨			
工程编号 Project No.					
职 责 Responsibility		姓 名 Name		签 字 Signature	
审 定 Approved by		白 杨			
审 核 Reviewed by		华国洪			
复 核 Checked by		金秀玉			
设 计 Designed by		韩骏烽			
绘 图 Drawn by		韩骏烽			
图纸名称 Sheet Title					
平面图					
专 业 Discipline		建 筑		阶 段 Stage	
日 期 Date		26.06		阶 码 Stage No.	
比 例 proportion		1:100		版 次 Rev.	
图 号 Sheet No.		J-B04 ~ 5-01			
执业签章 Registration Stamp					
出图签章 Release Stamp					
本图须加盖出图签章，否则一律无效 Invalid Unless Stamped					