




工艺		结构	材料	动力	
总图		给排水	电气	暖通	
建筑	白蜡	暖通			

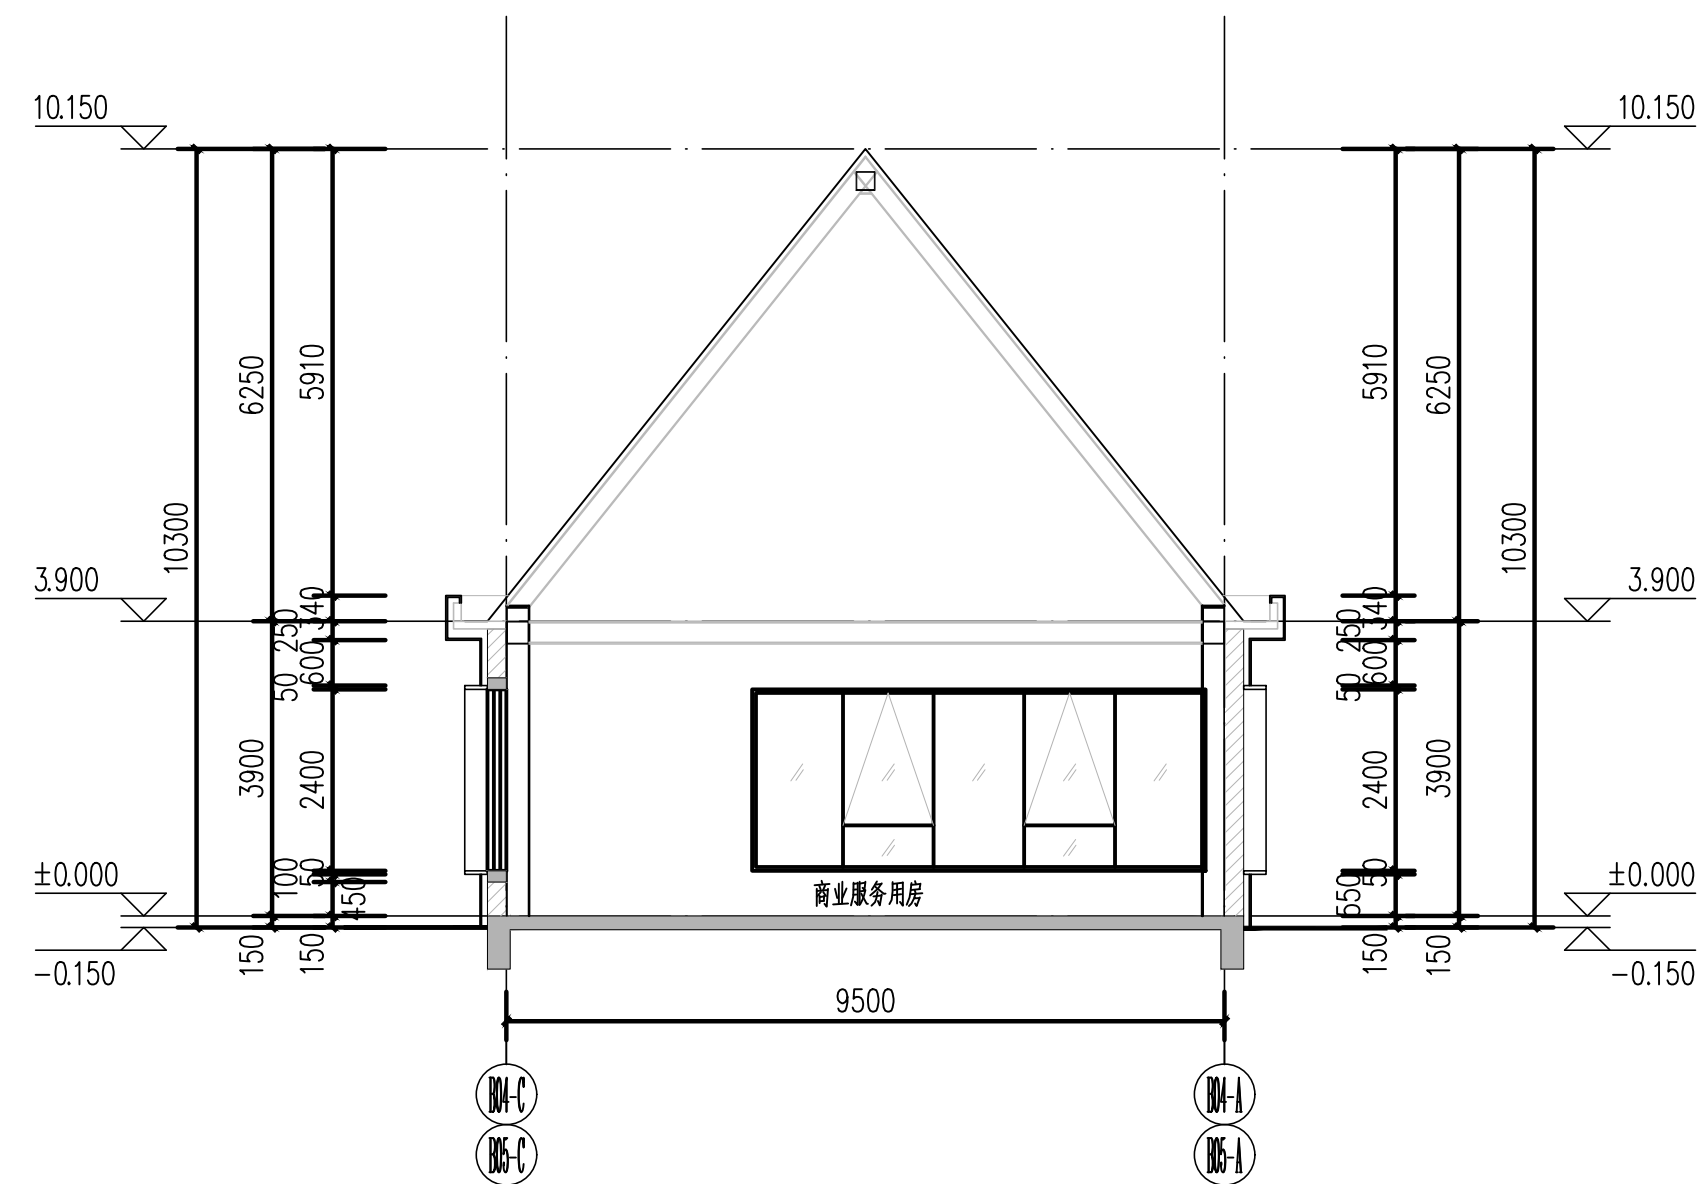


1-1剖面图 1:100

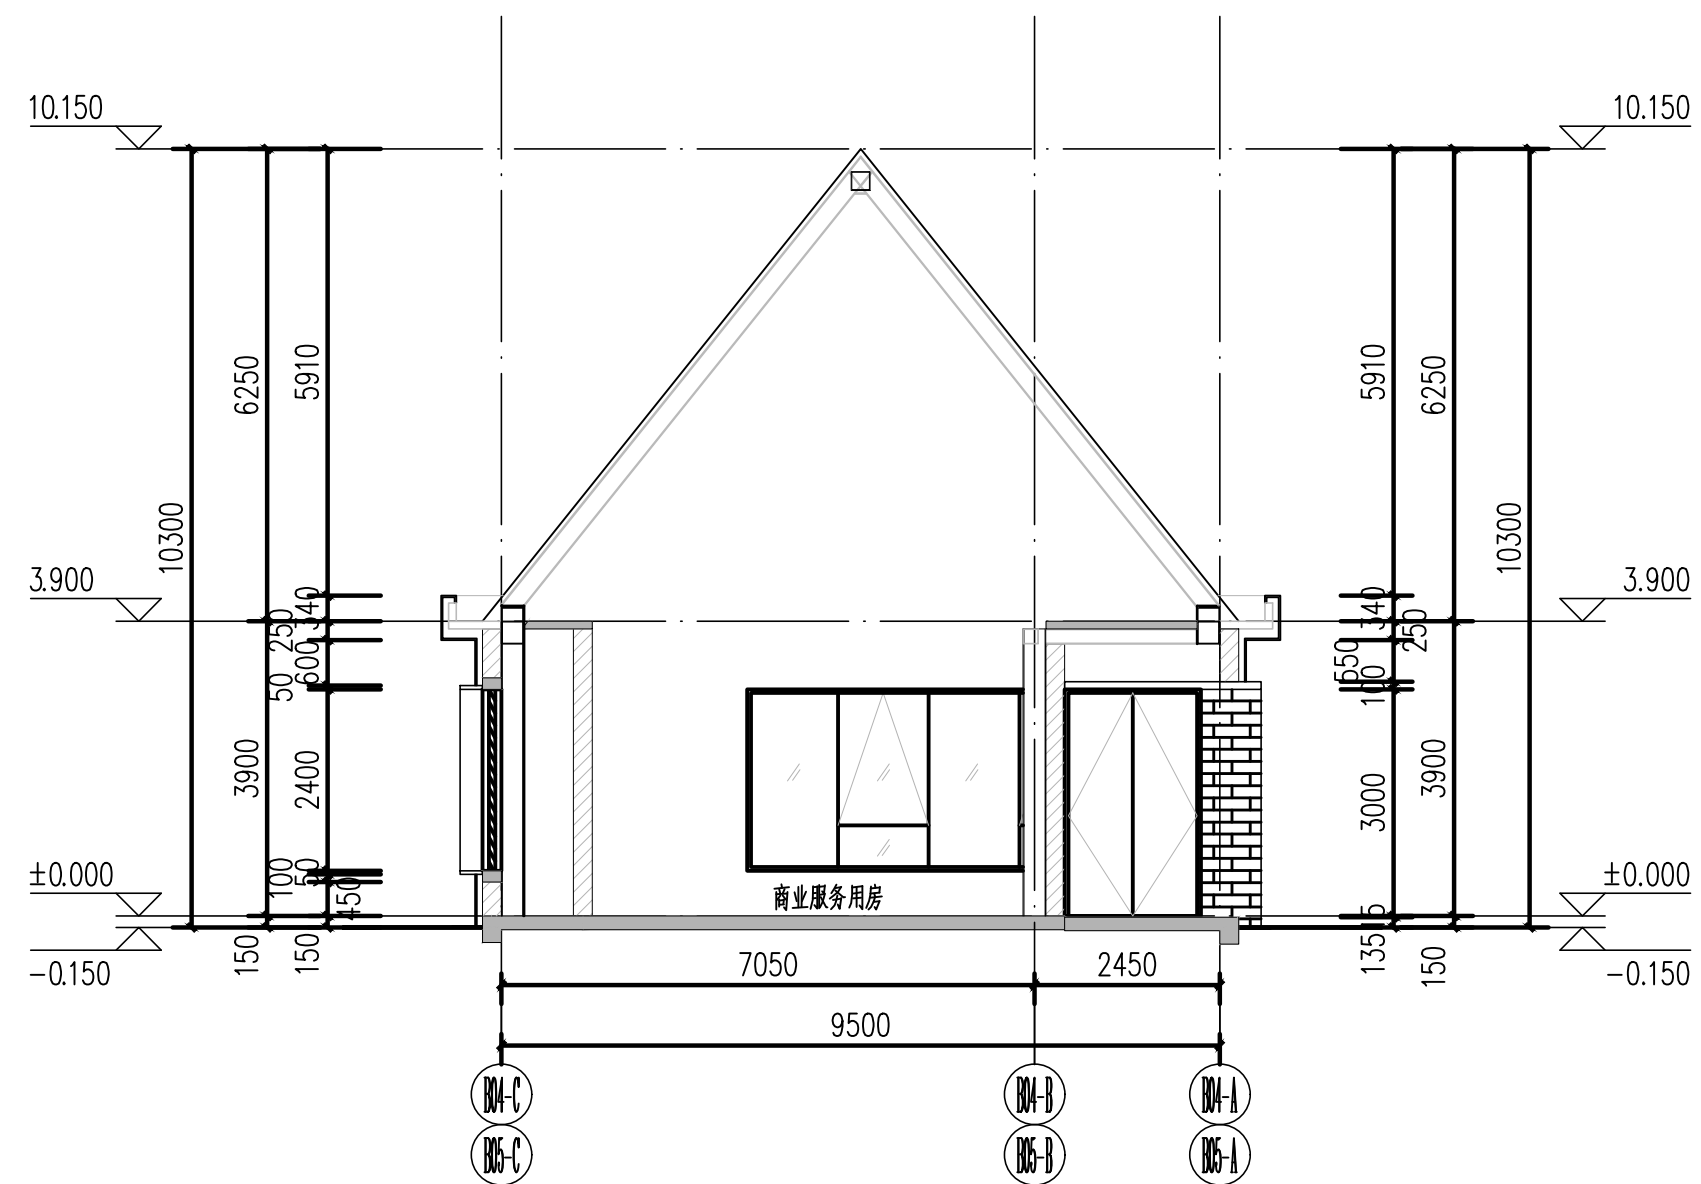


2-2剖面图 1:100

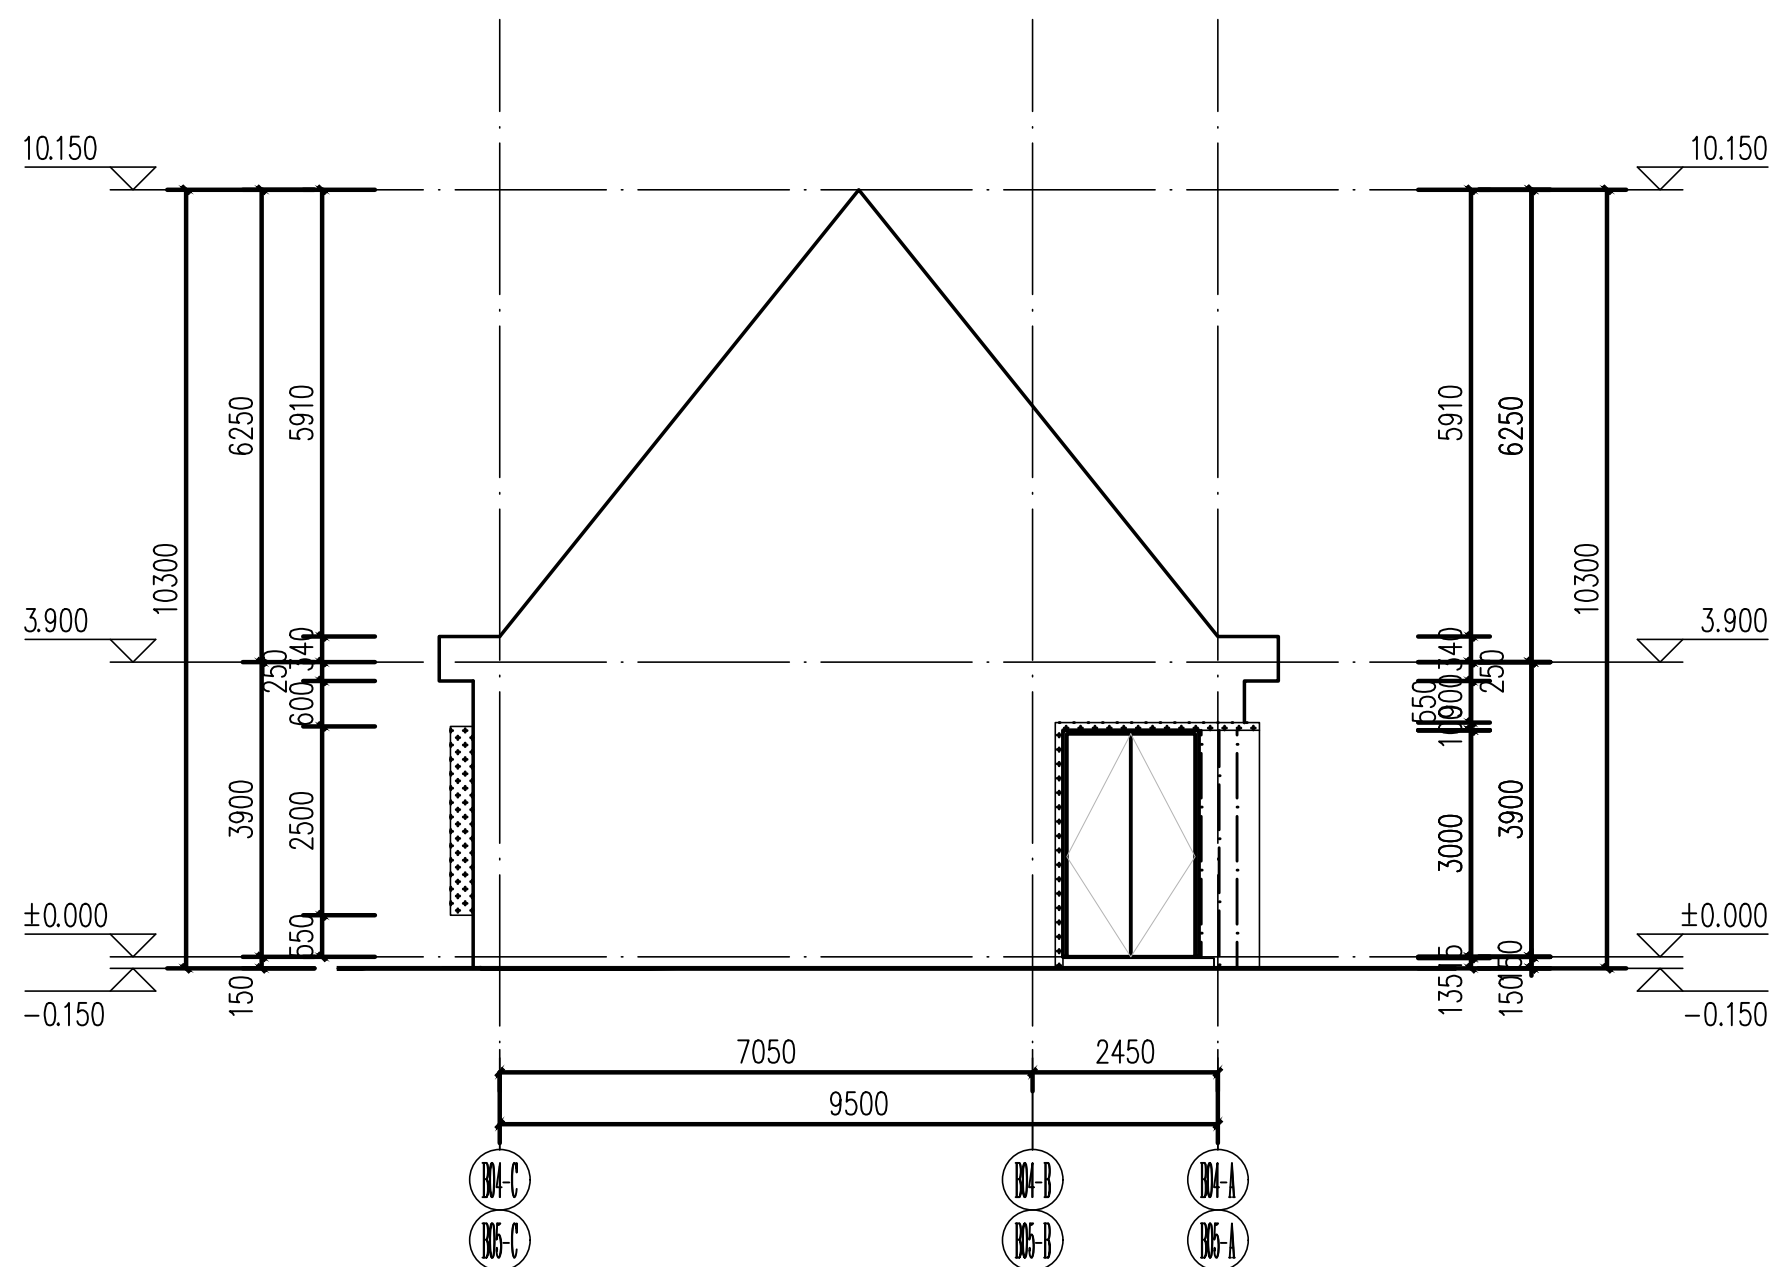

④~⑤立面图 1:100

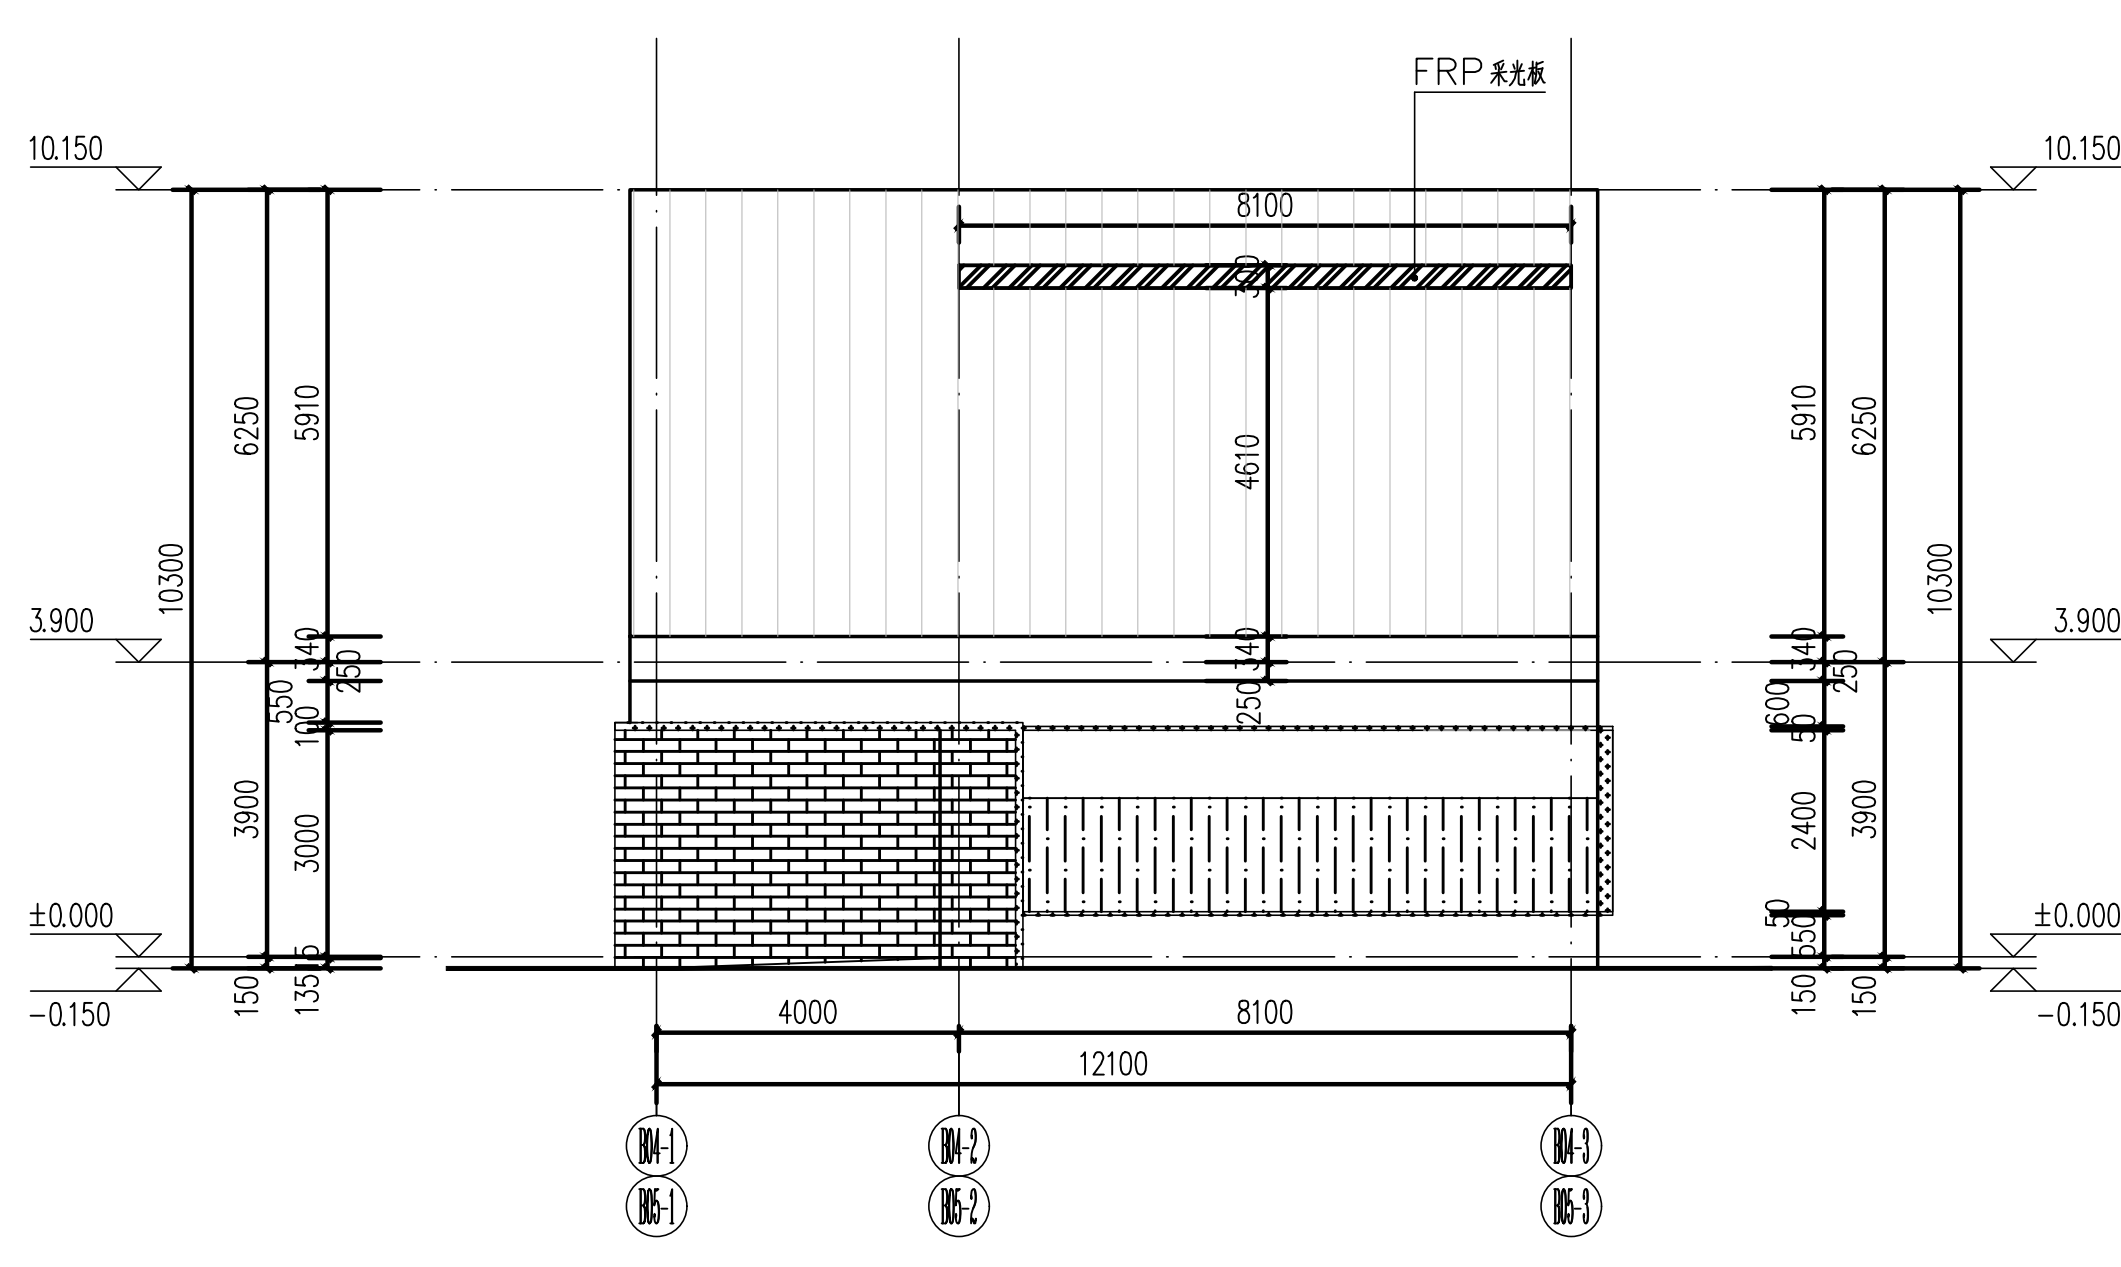

⑩~⑪立面图 1:100

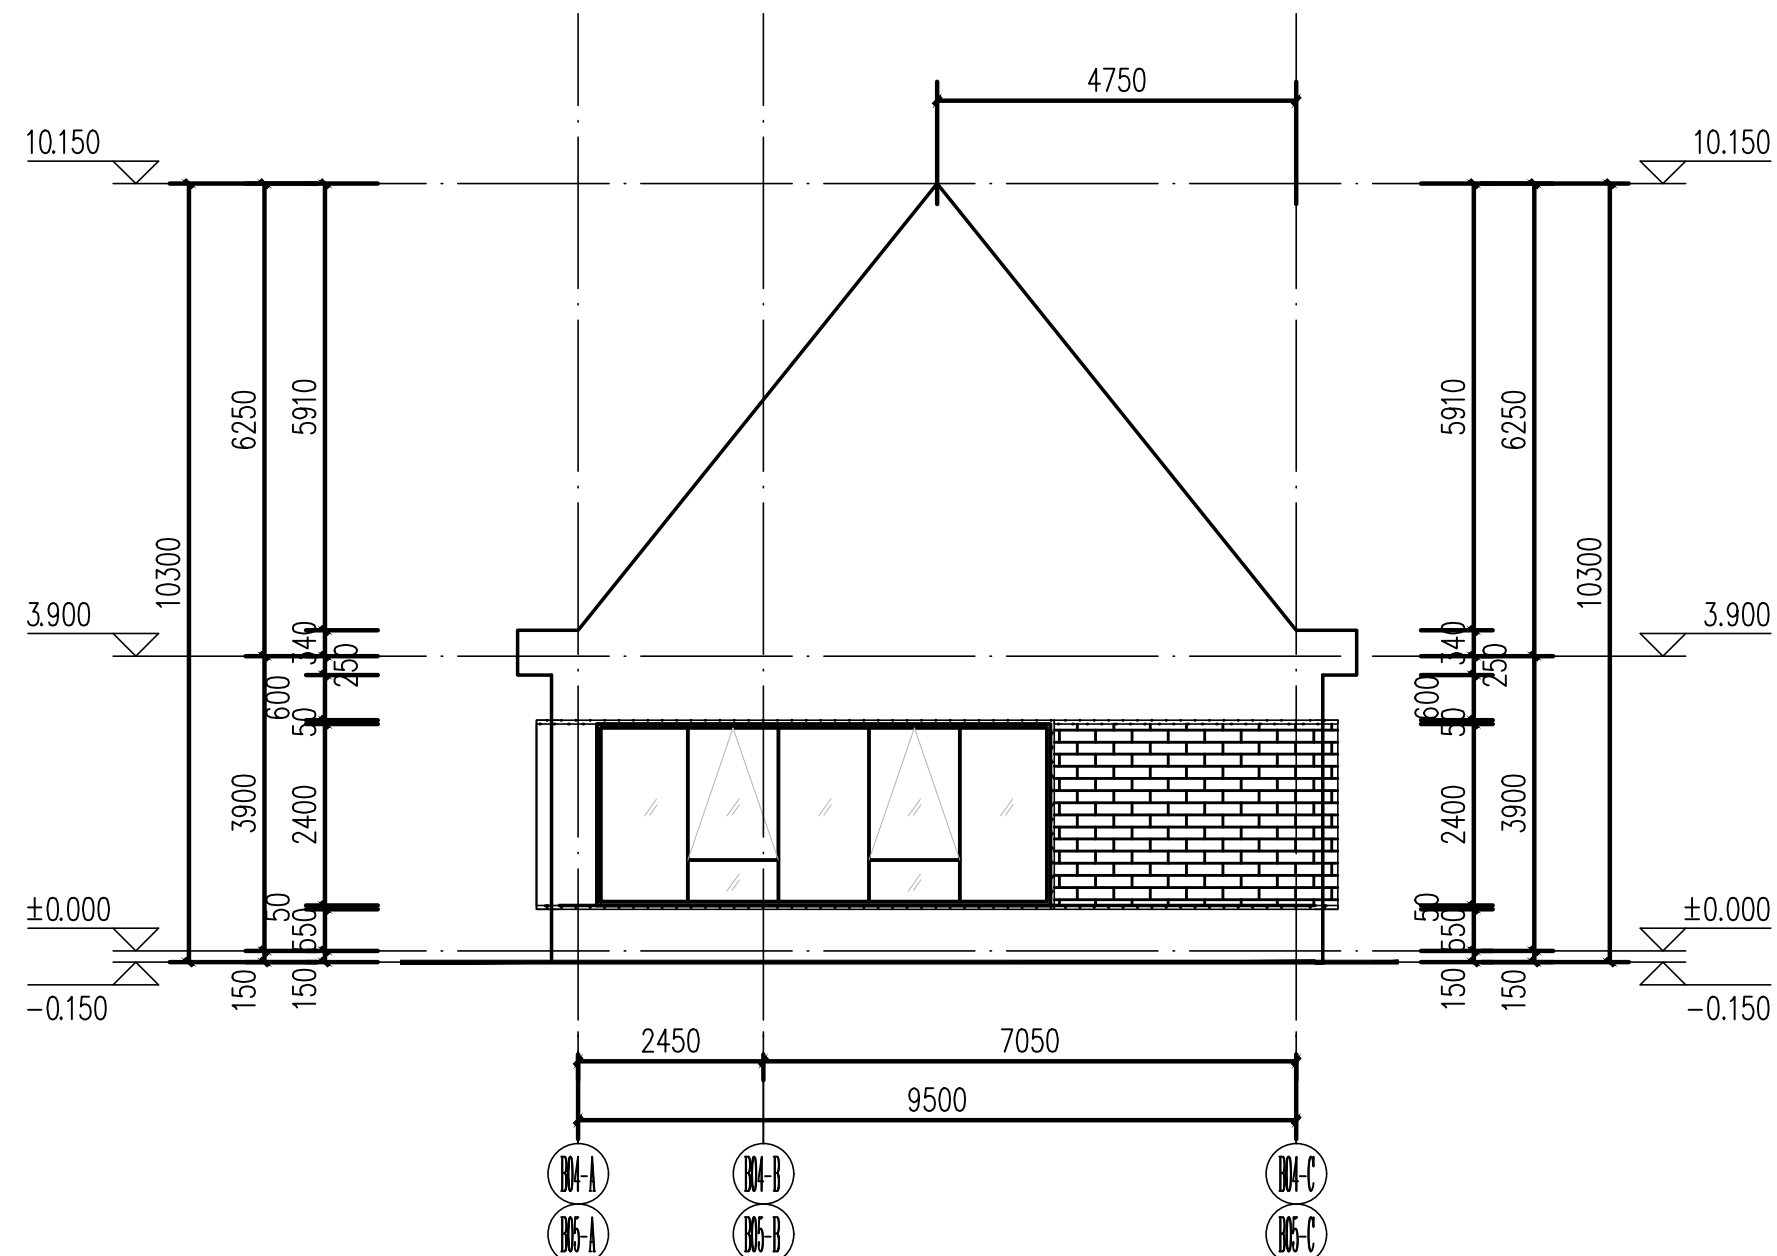

②~④立面图 1:100

剖面图图例

 加气混凝土砌块

立面图图例

2.5mm厚浅米色预制清水混凝土挂板

 浅米色铝镁锰合金板


 浅米色条形砖

 3.0mm咖色氟碳铝单板

 咖色百叶

 FRP采光板

 3.0mm浅米色长城氟碳铝单板

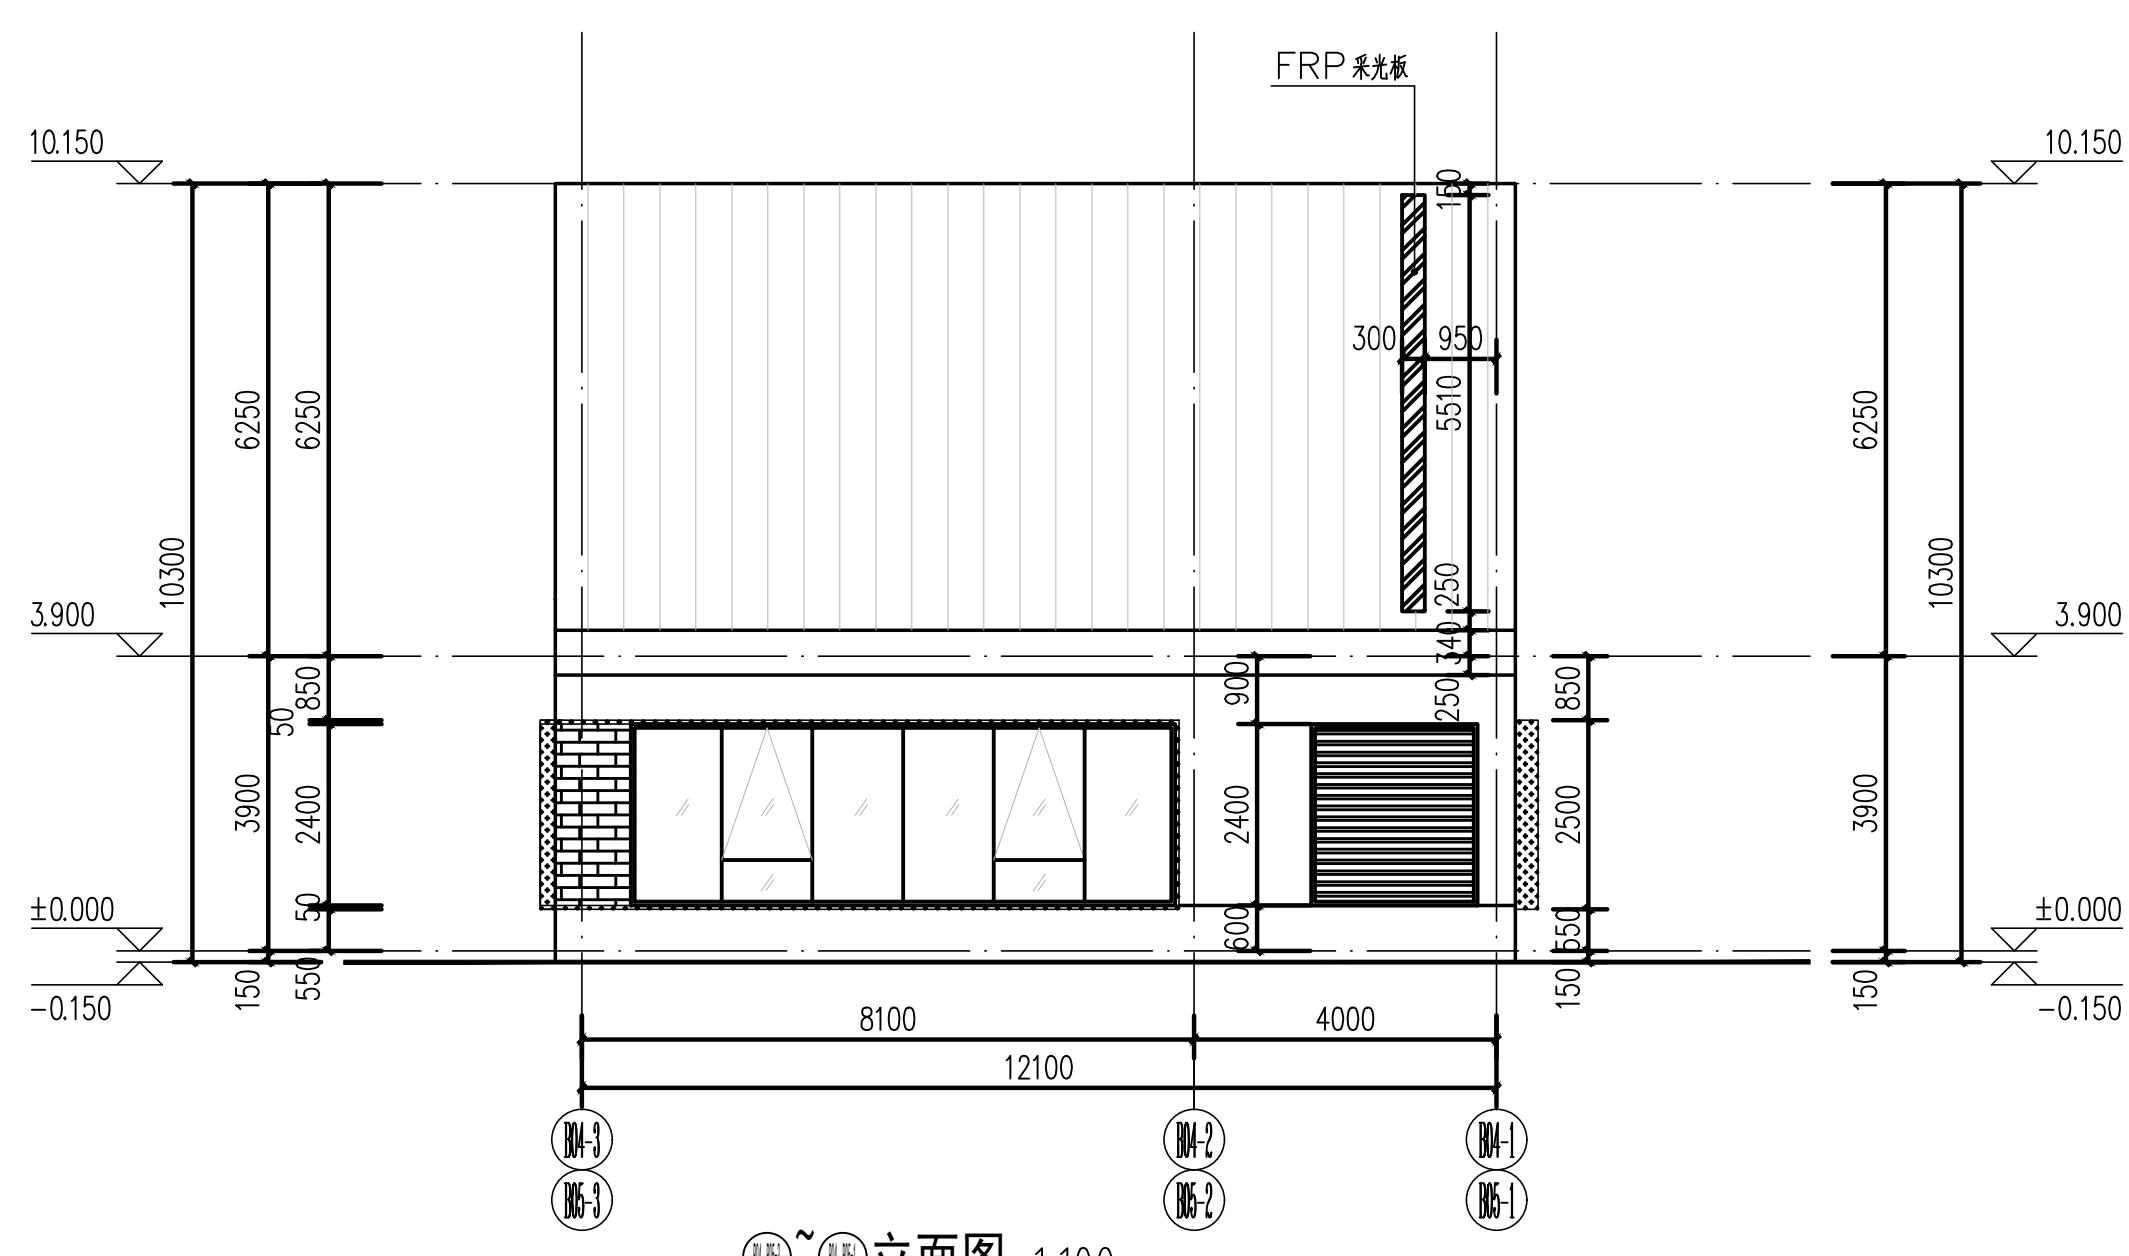

⑩~⑪立面图 1:100

设计单位 Design Institute			
			
江苏省科佳设计集团股份有限公司 Jiangsu Kejia Design Group Co., Ltd. 设计证书号: A132000490			
注释 NOTES			
建设单位 Client 佛冈县创盈开发有限公司			
项目名称 Project Name	佛冈县·龙凤湖·公园综合合作项目		
子项名称 Sub-Project	B03- B04		
项目负责人 Principal in charge	白 杨		
专业负责人 Discipline Responsible	白 杨		
工程编号 Project No.			
职 责 Responsibility	姓 名 Name	签 字 Signature	
审 定 Approved by	白 杨		
审 核 Reviewed by	华国洪		
复 核 Checked by	金秀玉		
设 计 Designed by	韩骏烽		
绘 图 Drawn by	韩骏烽		
图纸名称 Sheet Name	立面图 剖面图		
专 业 Discipline	建筑	阶 段 Stage	报建图
日 期 Date	26.06	阶 码 Stage No.	
比 例 Proportion	1:100	版 次 Rev.	
图 号 Sheet No.	J-B04 ~ 5-02		
执业签章 Registration Stamp			
出图签章 Release Stamp			
本图须加盖出图签章 否则一律无效 Invalid Unless Stamped			