
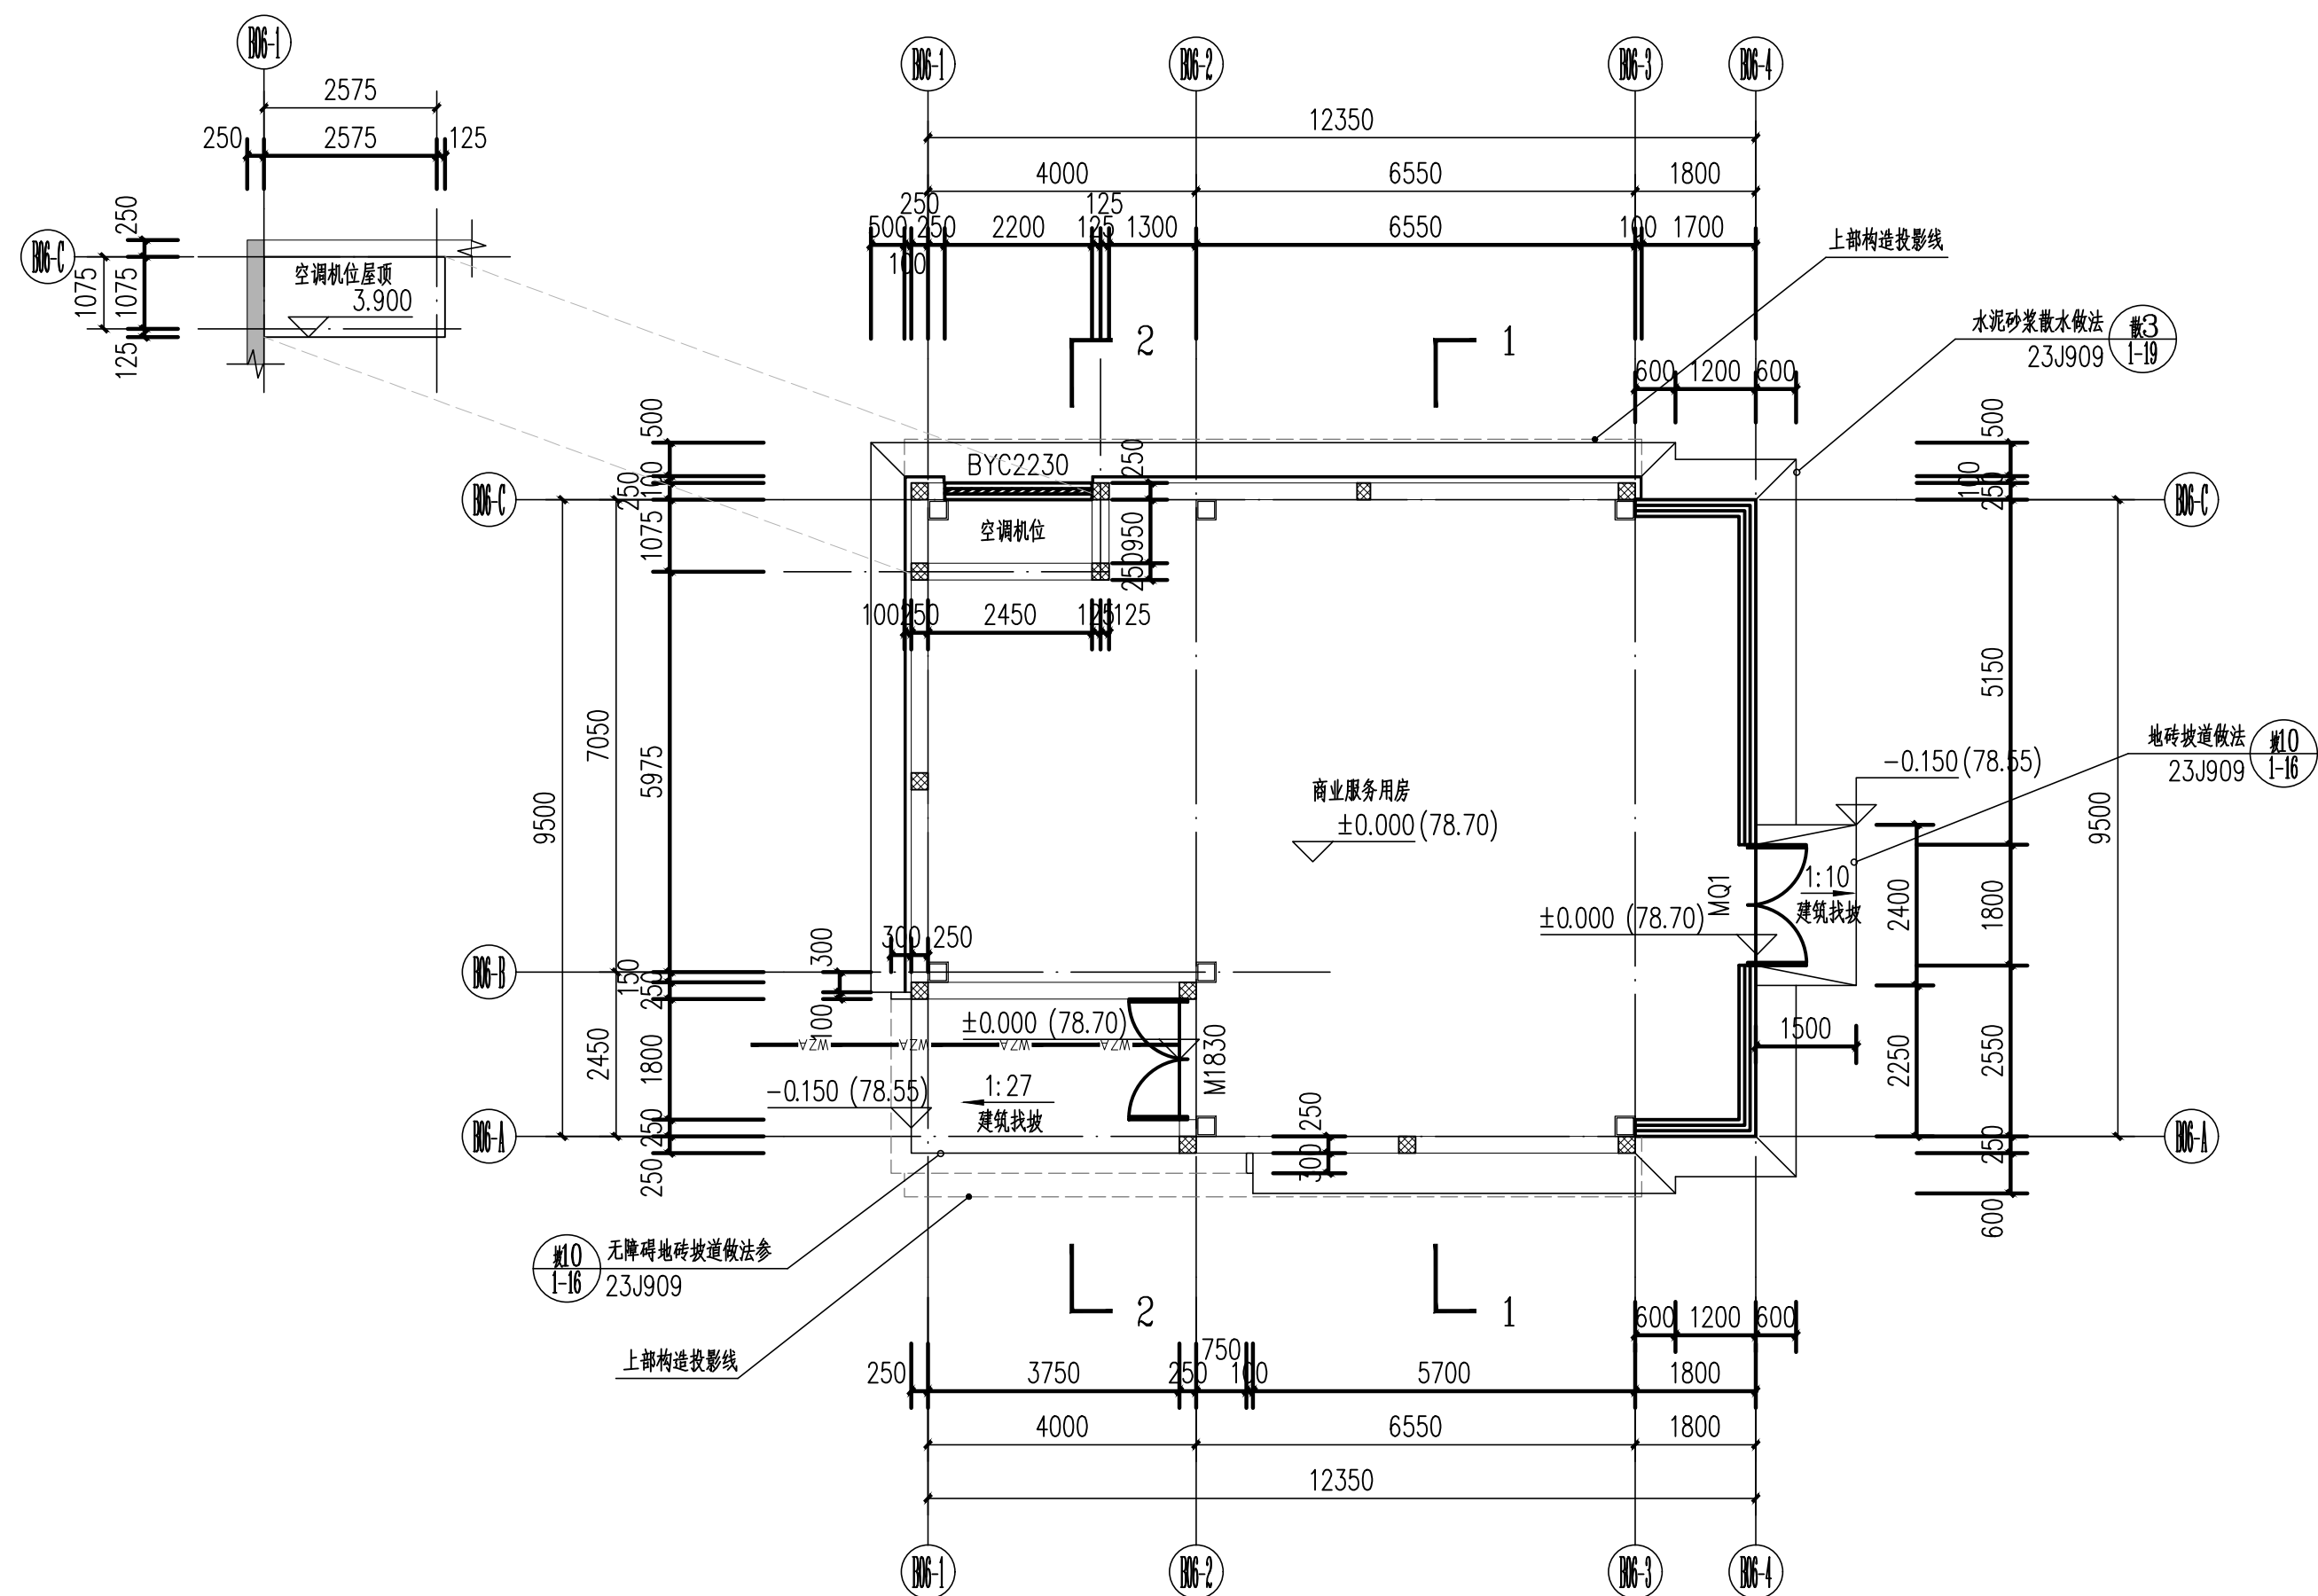


工艺		结构	条件			
总图		给排水	暖通			
建筑		暖通	电气			给排水

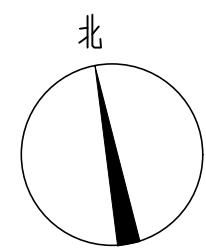

一层平面图 1:100


±0.000 (相当于绝对高程78.700)

总建筑面积：135.44m²
计容建筑面积：135.44m²
不计容建筑面积：0.00m²
本层建筑面积：120.32m²
本层计容面积：120.32m²
本层不计容面积：0.00m²

图例


无障碍流线线型

 构造柱: 建筑图构造柱所在位置仅供参考详细以结施图为主

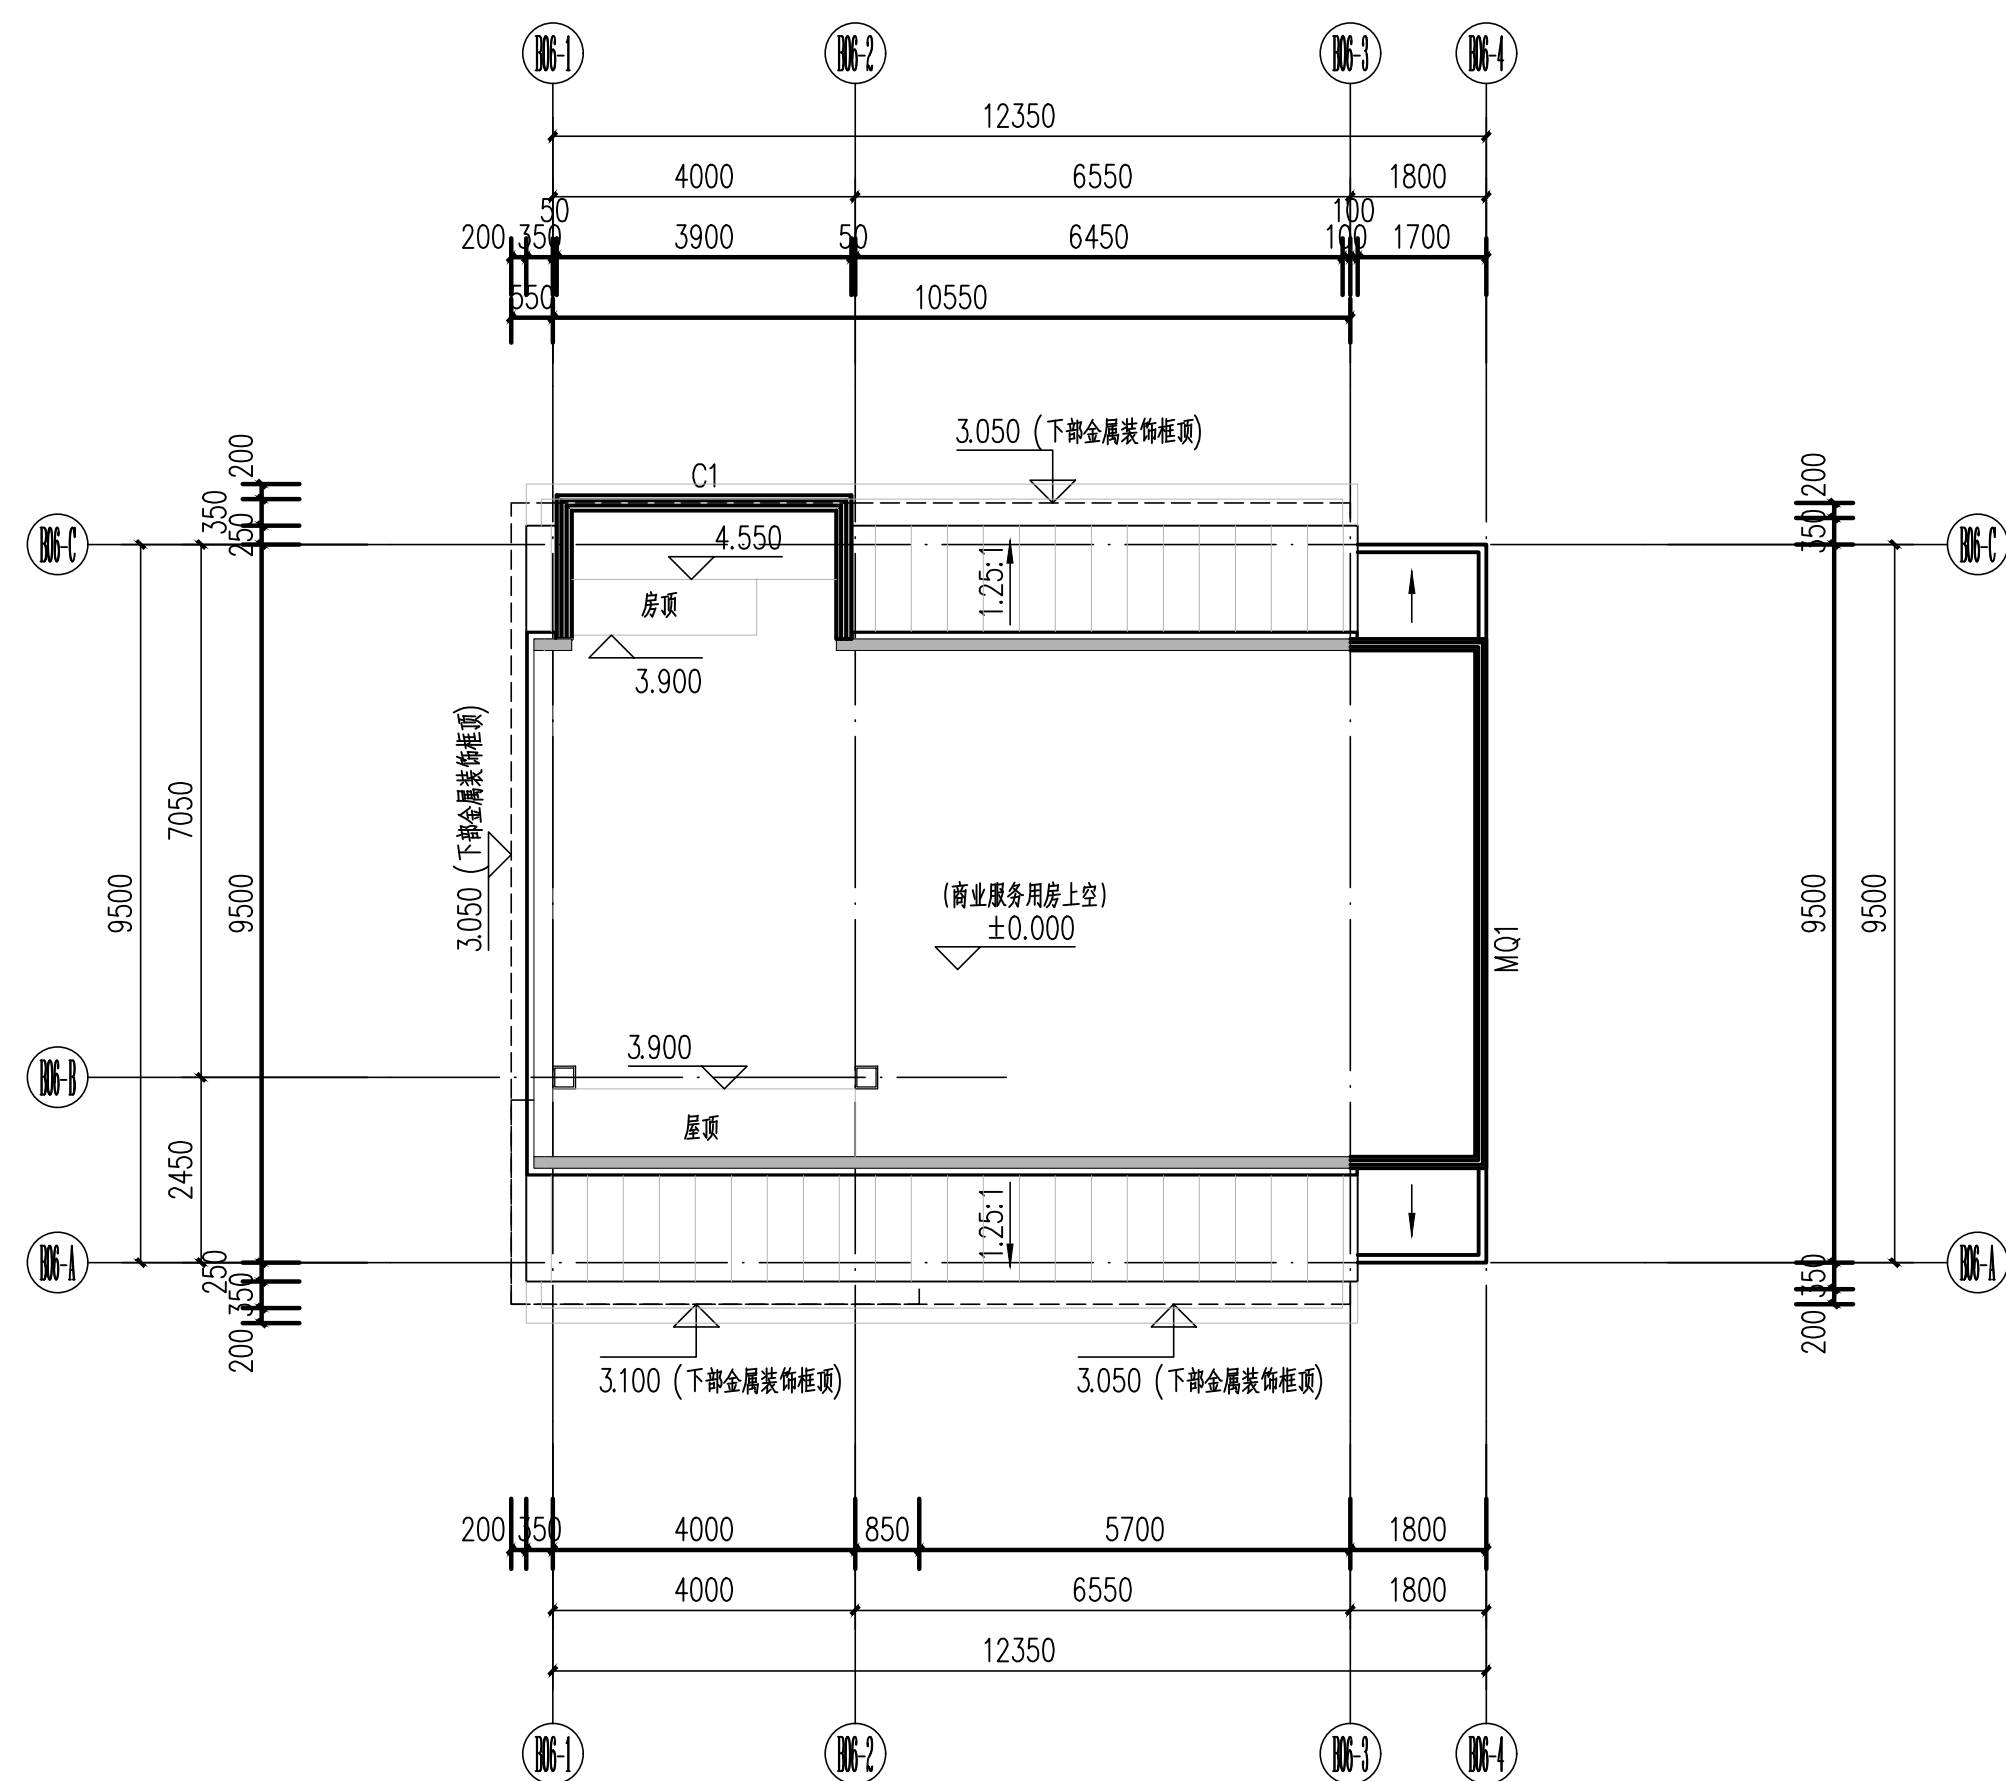

一层上空平面图 1:100


本层建筑面积: 15.12m²
本层计容面积: 15.12m²
本层不计容面积: 0.00m²

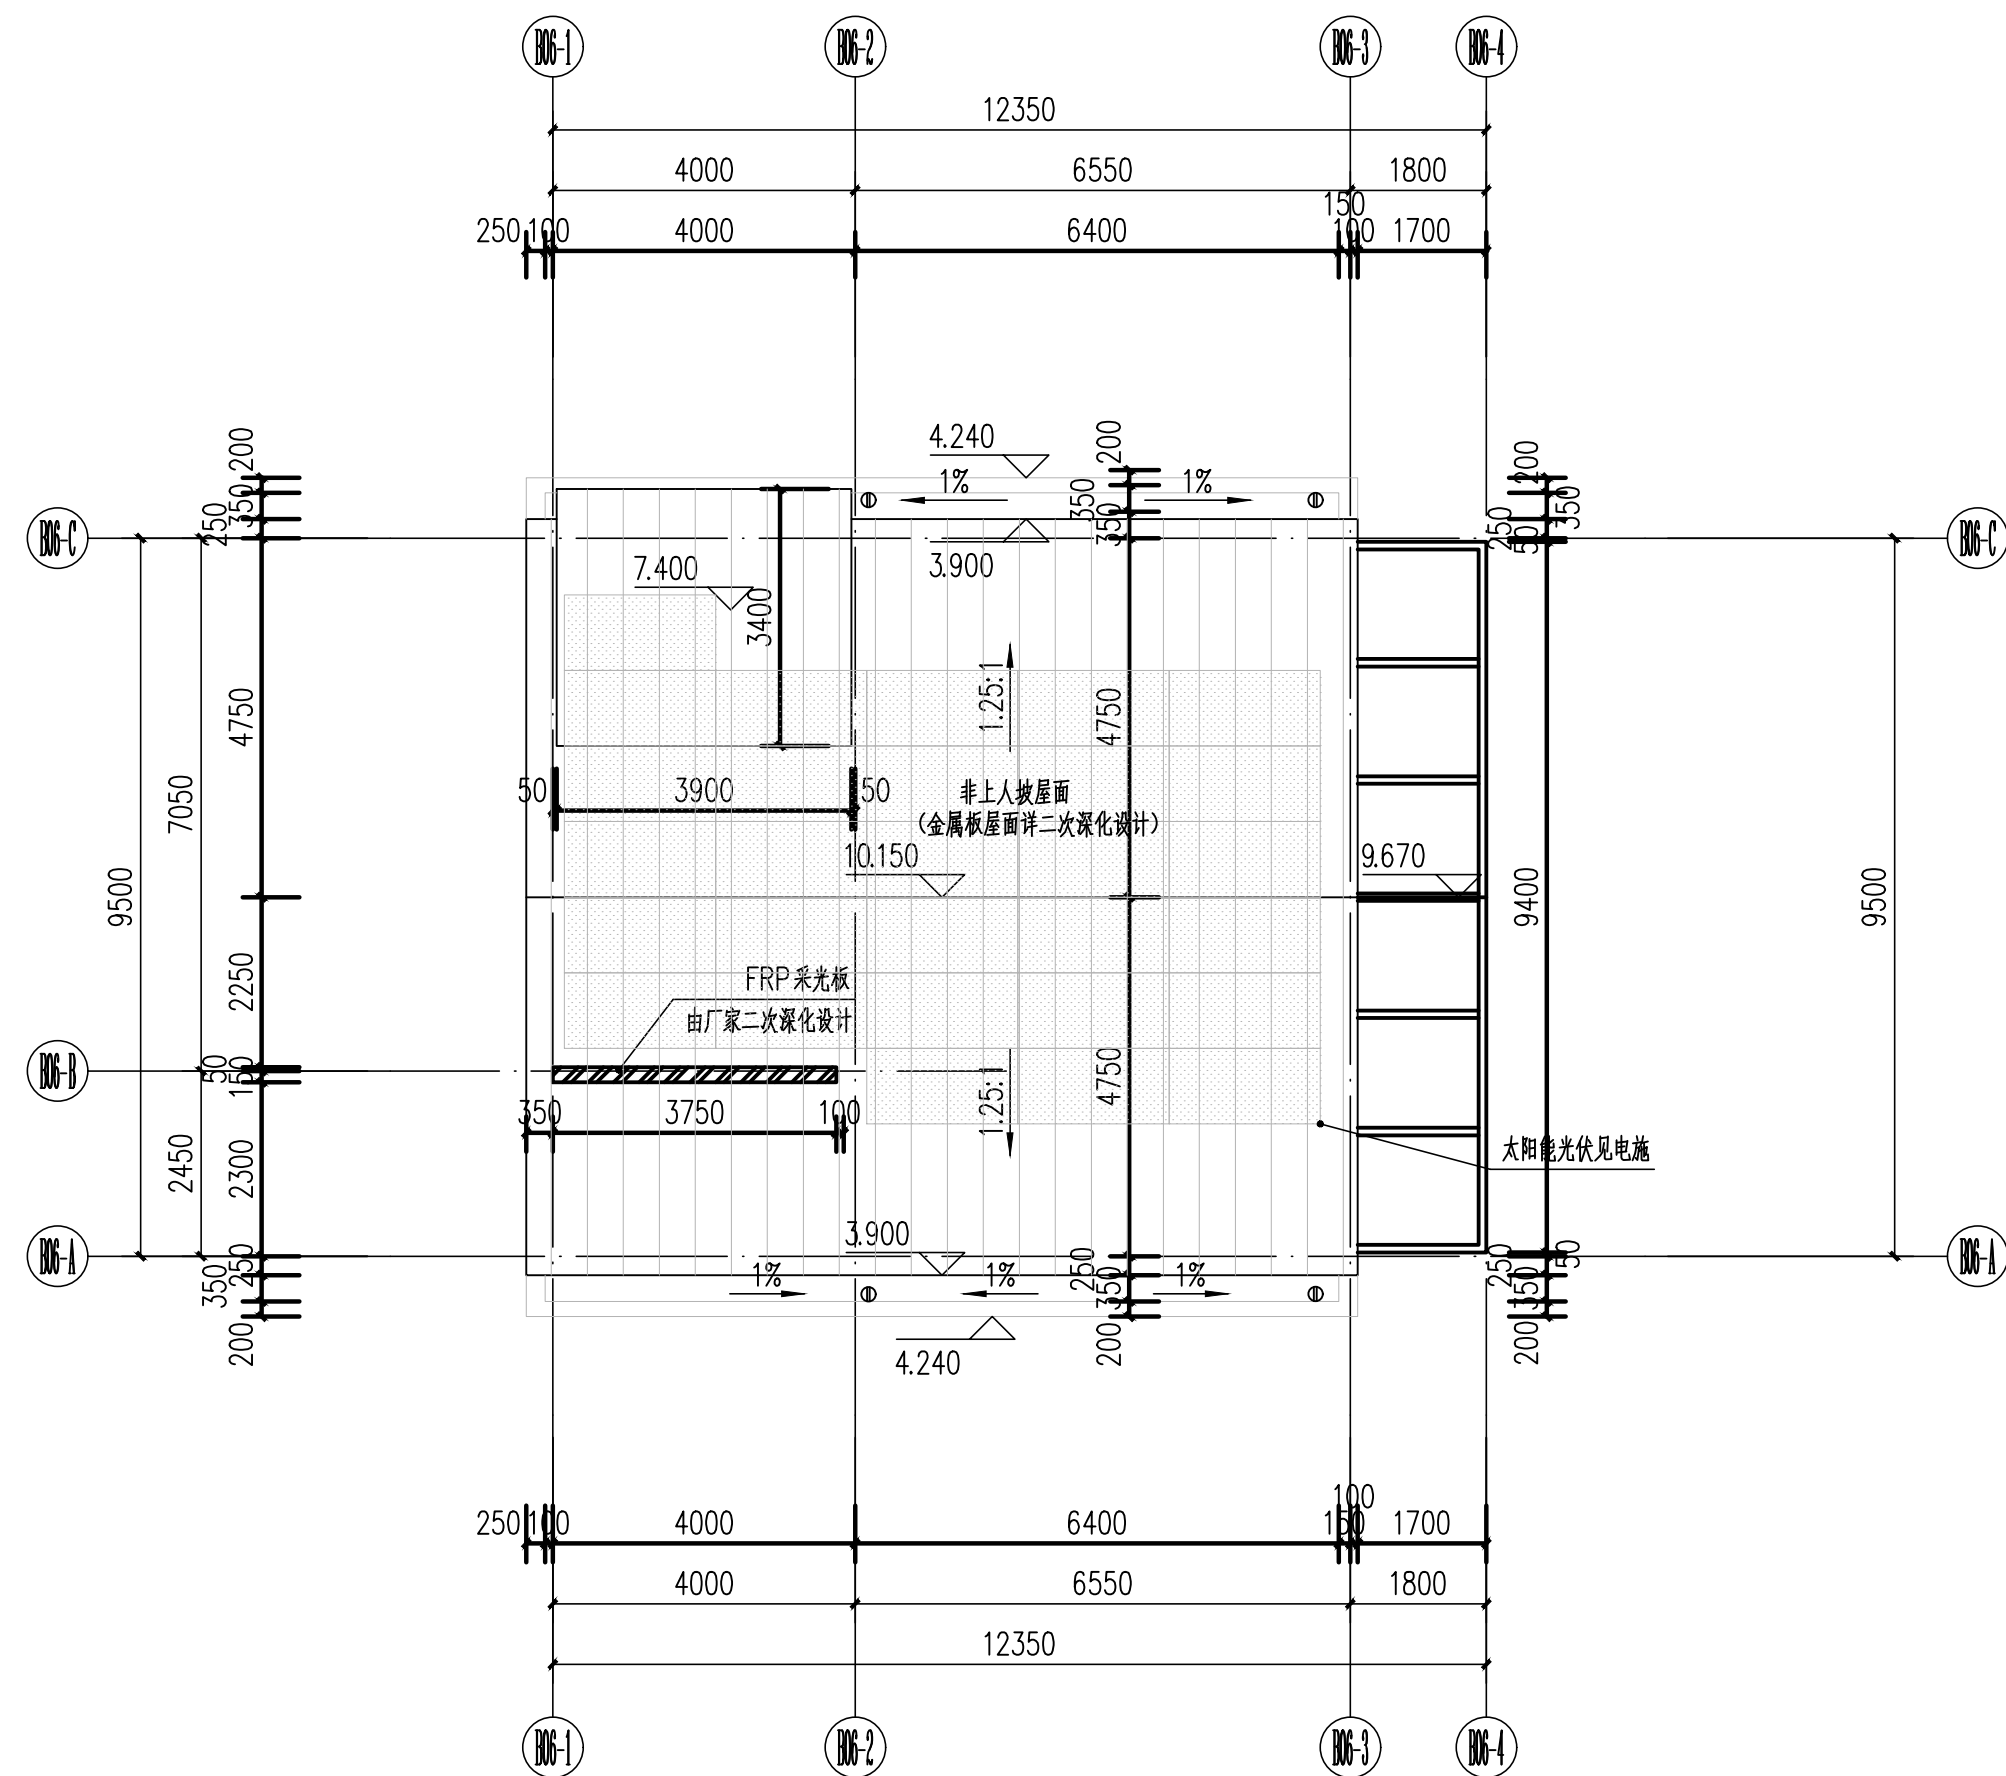

屋顶平面图 1:100

注:图例 为太阳能光伏板,屋面总面积为112.20m²,光伏太阳能板设计面积为58m²,光伏覆盖率50%。

设计单位
Design Institute

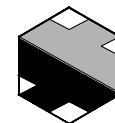

江苏省科佳设计集团股份有限公司
Jiangsu Kejia Design Group Co., Ltd.
设计证书号: A132000490

注释

NOTES

建设单位

Client

佛冈县创盈开发有限公司

项目名称 Project Name	儋州县-龙风堡-公园综合项目		
子项目名称 Sub-Project	B06		
项目负责人 Principal in charge	白 杨		
专业负责人 Discipline Responsible	白 杨		
工程编号 Project No.			
职 责 Responsibility	姓 名 Name	签 字 Signature	
审 定 Approved by	白 杨		
审 核 Reviewed by	华国洪		
复 核 Checked by	金秀玉		
设 计 Designed by	韩骏烽		
绘 图 Drawn by	韩骏烽		

图纸名称

平面图

专 业 Discipline	建 筑	阶 段 Stage	报建图
日 期 Date	26.06	阶 码 Stage No.	
比 例 proportion	1:100	版 次 Rev.	
图 号 Sheet No.	J-B06-01		

执业签章

1

出图签章

本图须加盖出图签章, 否则一律无效