



工艺		结构	条件			
总图		给排水	暖通			
建筑		暖通	电气			给排水

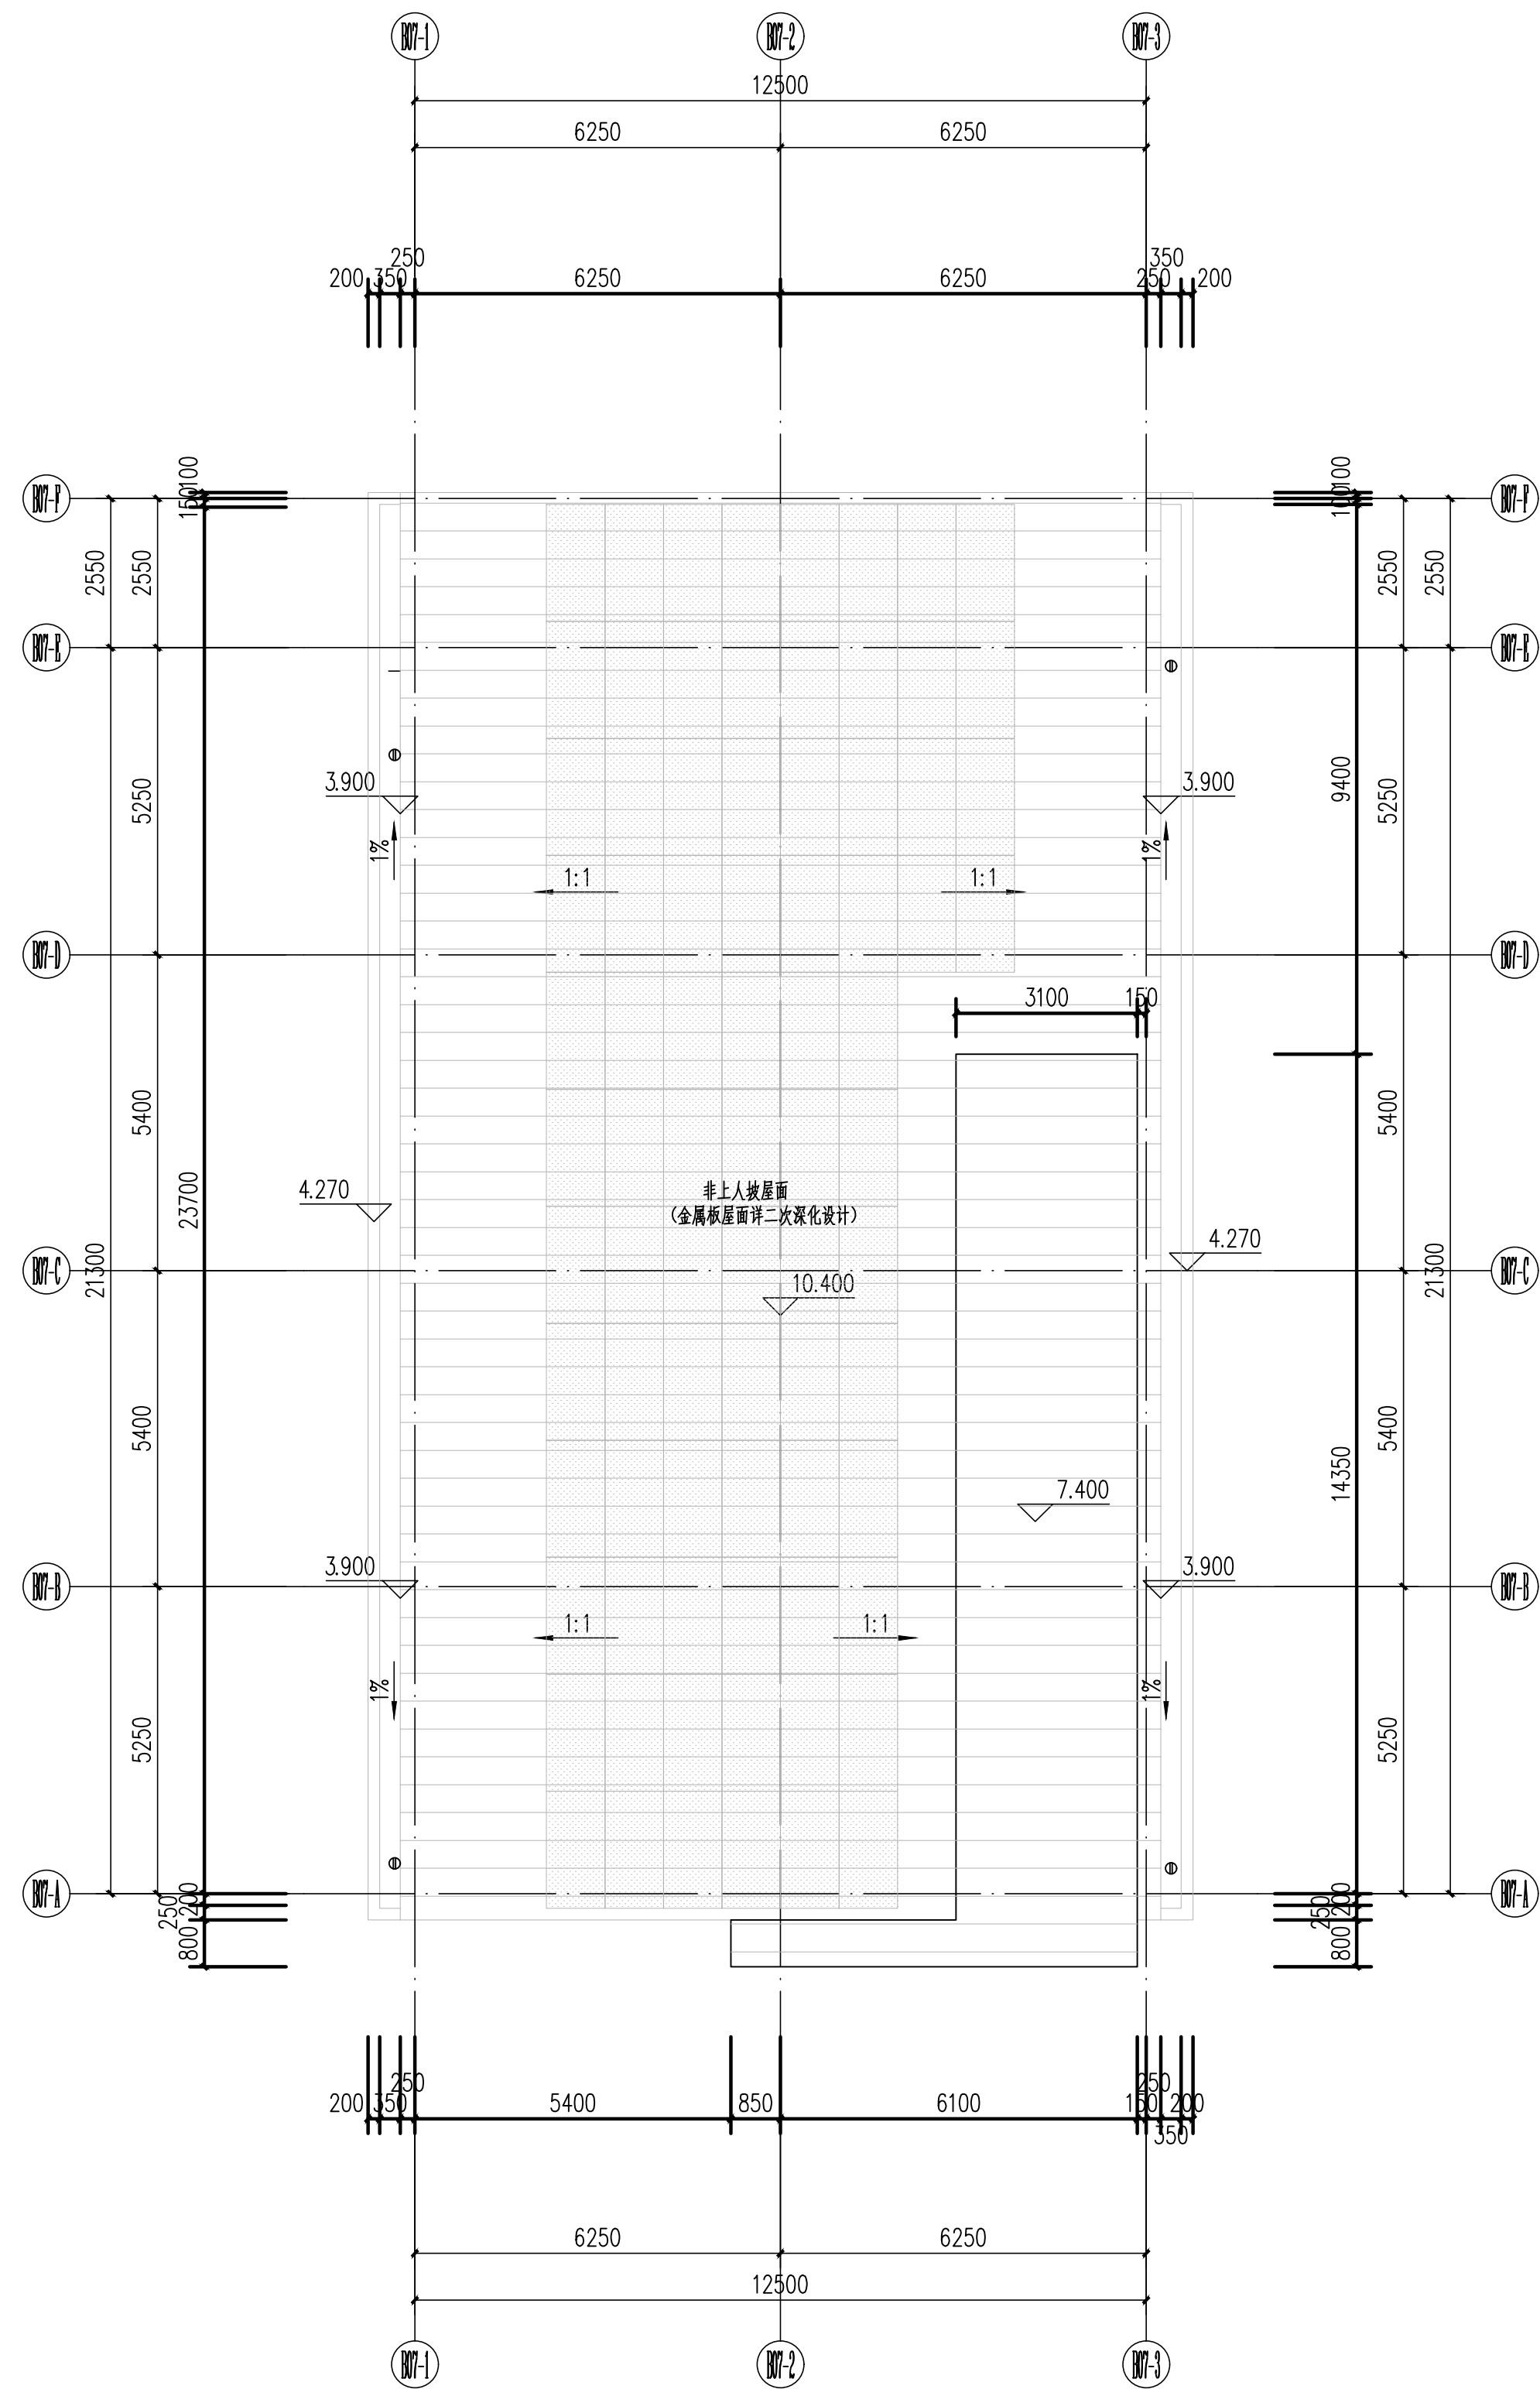

屋顶平面图 1:100


注: 图例 为太阳能光伏板, 屋面总面积为317.20m², 光伏太阳能板设计面积为160m², 光伏覆盖率50%。

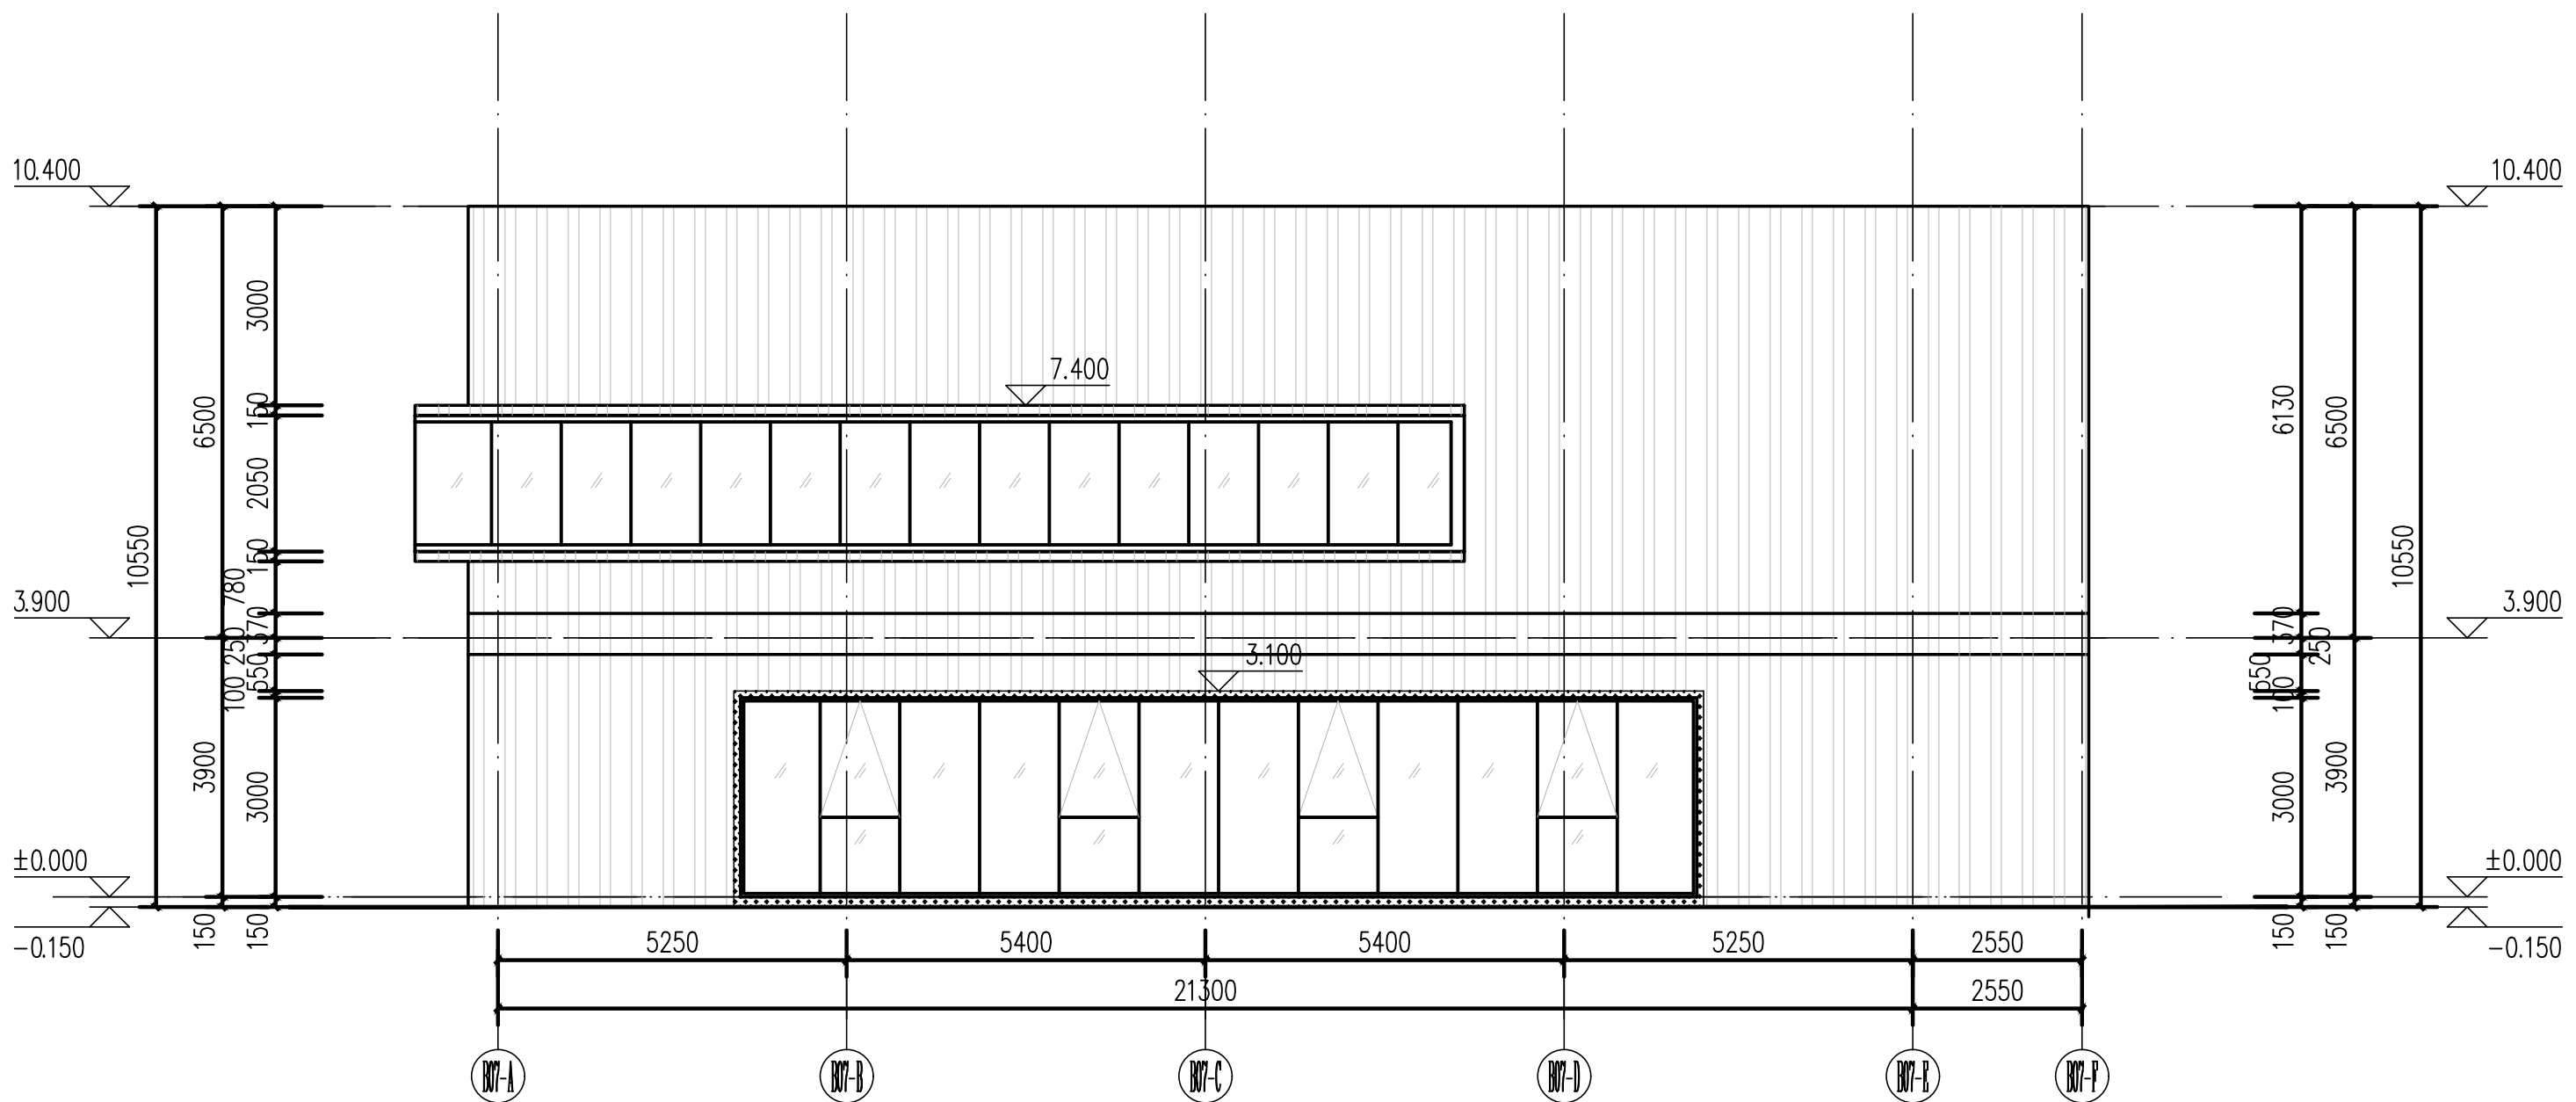

⑩~⑪立面图 1:100

图例

-  银白色铝镁锰合金板
 咖色百叶
 3.0mm咖色铝氟碳铝单板

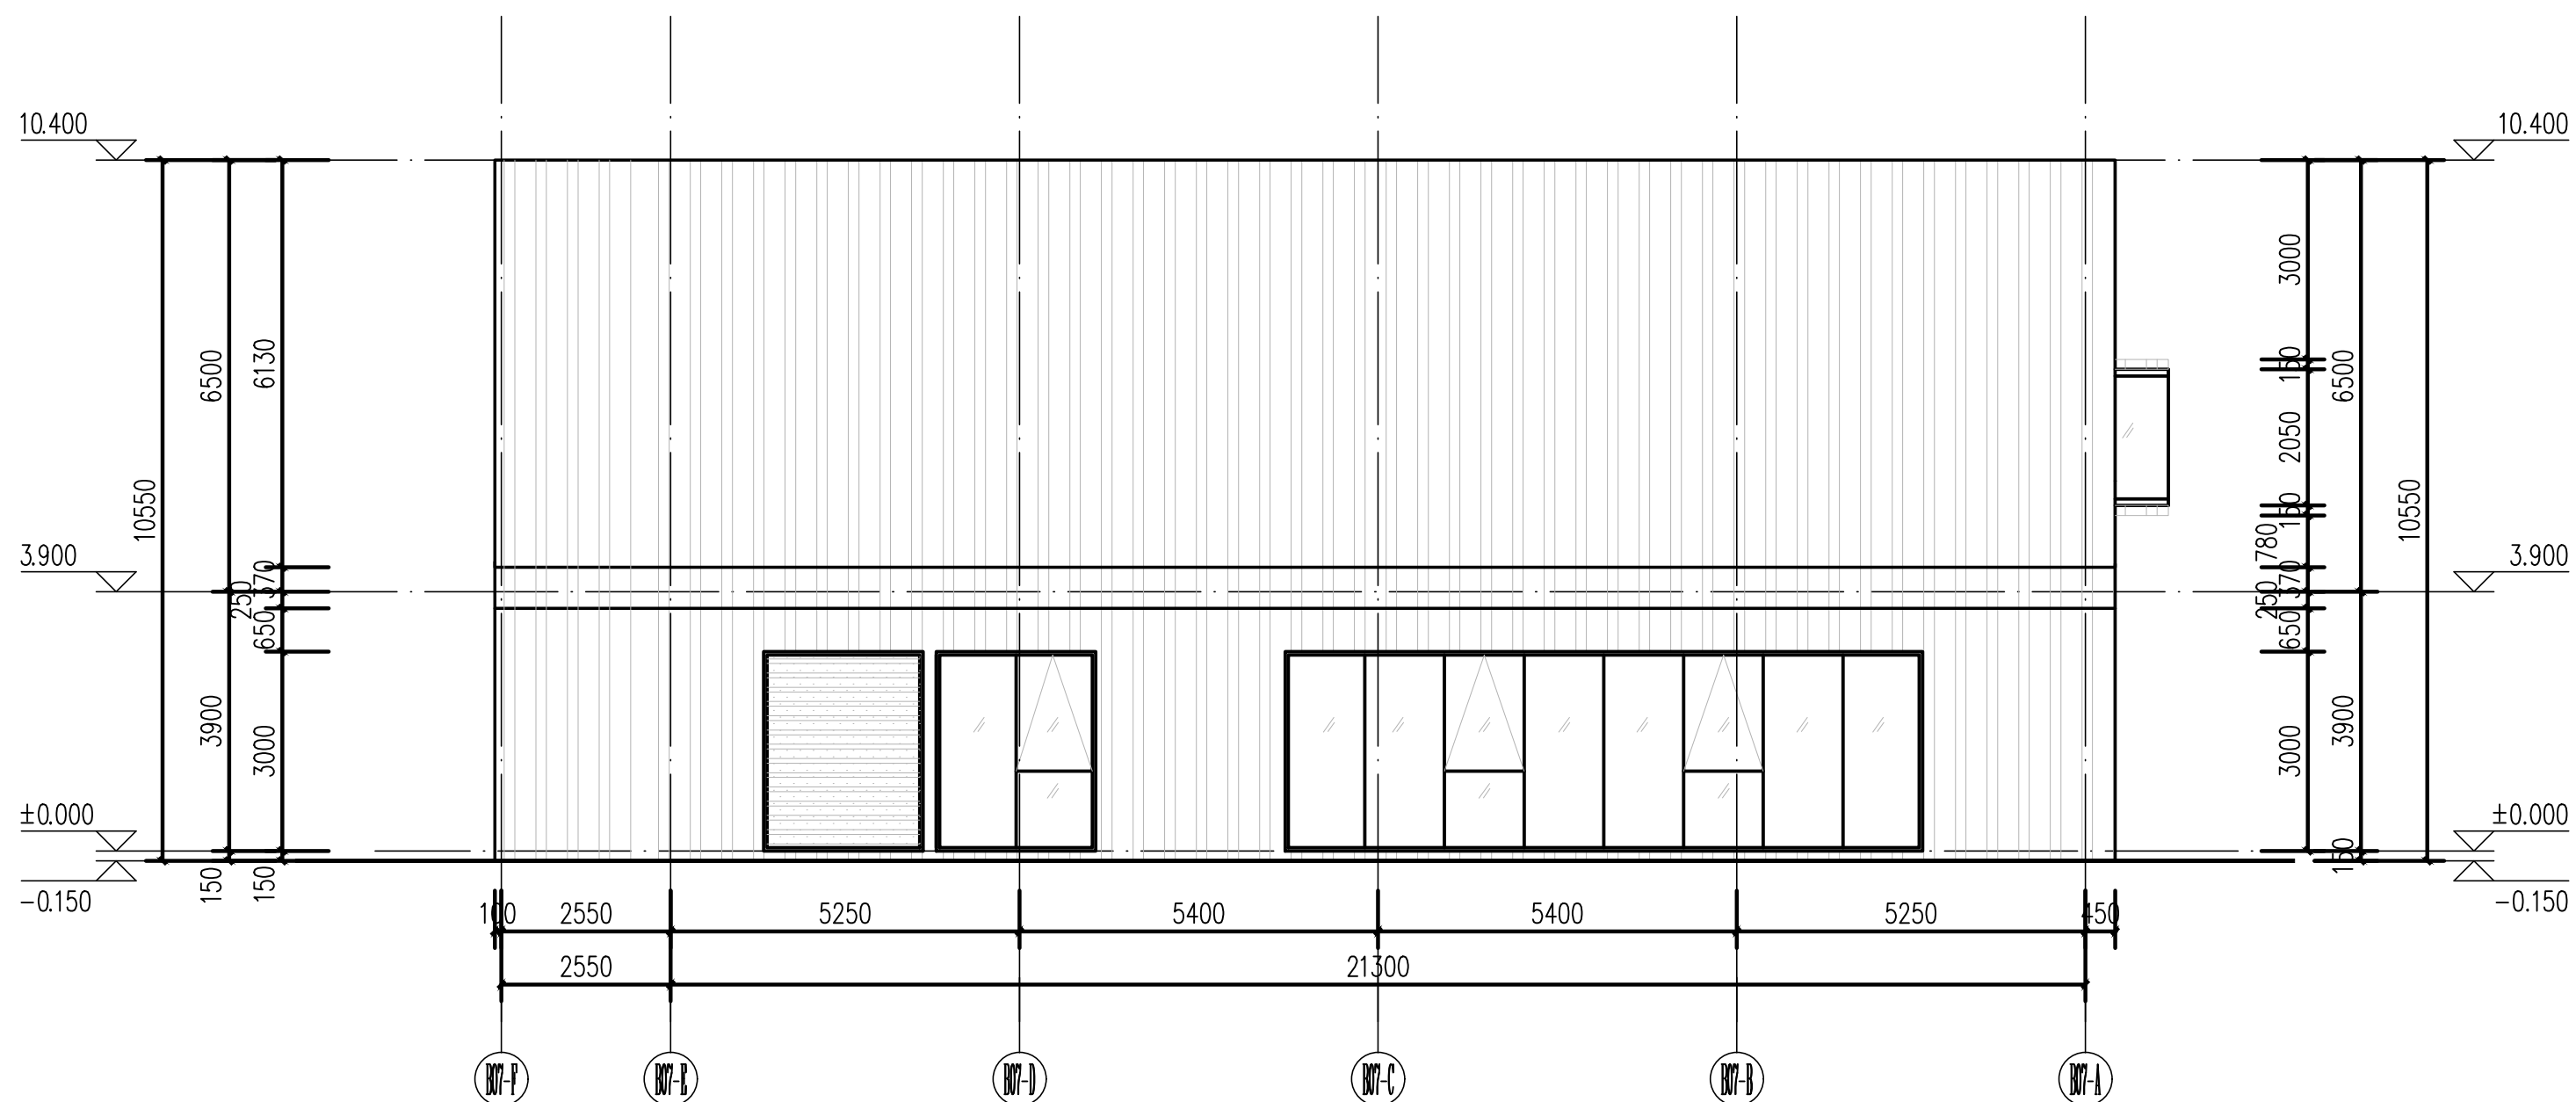

⑧7-D ~ ⑧7-A 立面图 1:100

设计单位 Design Institute			
			
江苏省科佳设计集团股份有限公司 Jiangsu Kejia Design Group Co., Ltd.			
设计证号: A132000490			
注释 NOTES			
建设单位 Client			
佛山县创盈开发有限公司			
项目名称 Project Name	佛山县“龙凤鲤”公园综合体项目		
子项名称 Sub-Project	B07		
项目负责人 Principal in charge	白 杨		
专业负责人 Discipline Responsible	白 杨		
工程编号 Project No.			
职 责 Responsibility	姓 名 Name	签 字 Signature	
审 定 Approved by	白 杨		
审 核 Reviewed by	华国洪		
复 核 Checked by	金秀玉		
设 计 Designed by	韩骏烽		
绘 图 Drawn by	韩骏烽		
图纸名称 Sheet Title	屋顶平面图 立面图		
专 业 Discipline	建筑	阶 段 Stage	报建图
日 期 Date	26.06	阶 码 Stage No.	
比 例 proportion	1:100	版 次 Rev.	
图 号 Draw No.	J-B07-02		
执业签章 Registration on Stamp			
出图签章 Release Stamp			
本图须加盖出图签章, 否则一律无效 Invalid if Unless Stamped			