



设计	审核	校对	制图	工艺
建筑	结构	给排水	暖通	电气
专业	专业	专业	专业	专业
日期	日期	日期	日期	日期
姓名	姓名	姓名	姓名	姓名
签字	签字	签字	签字	签字
盖章	盖章	盖章	盖章	盖章

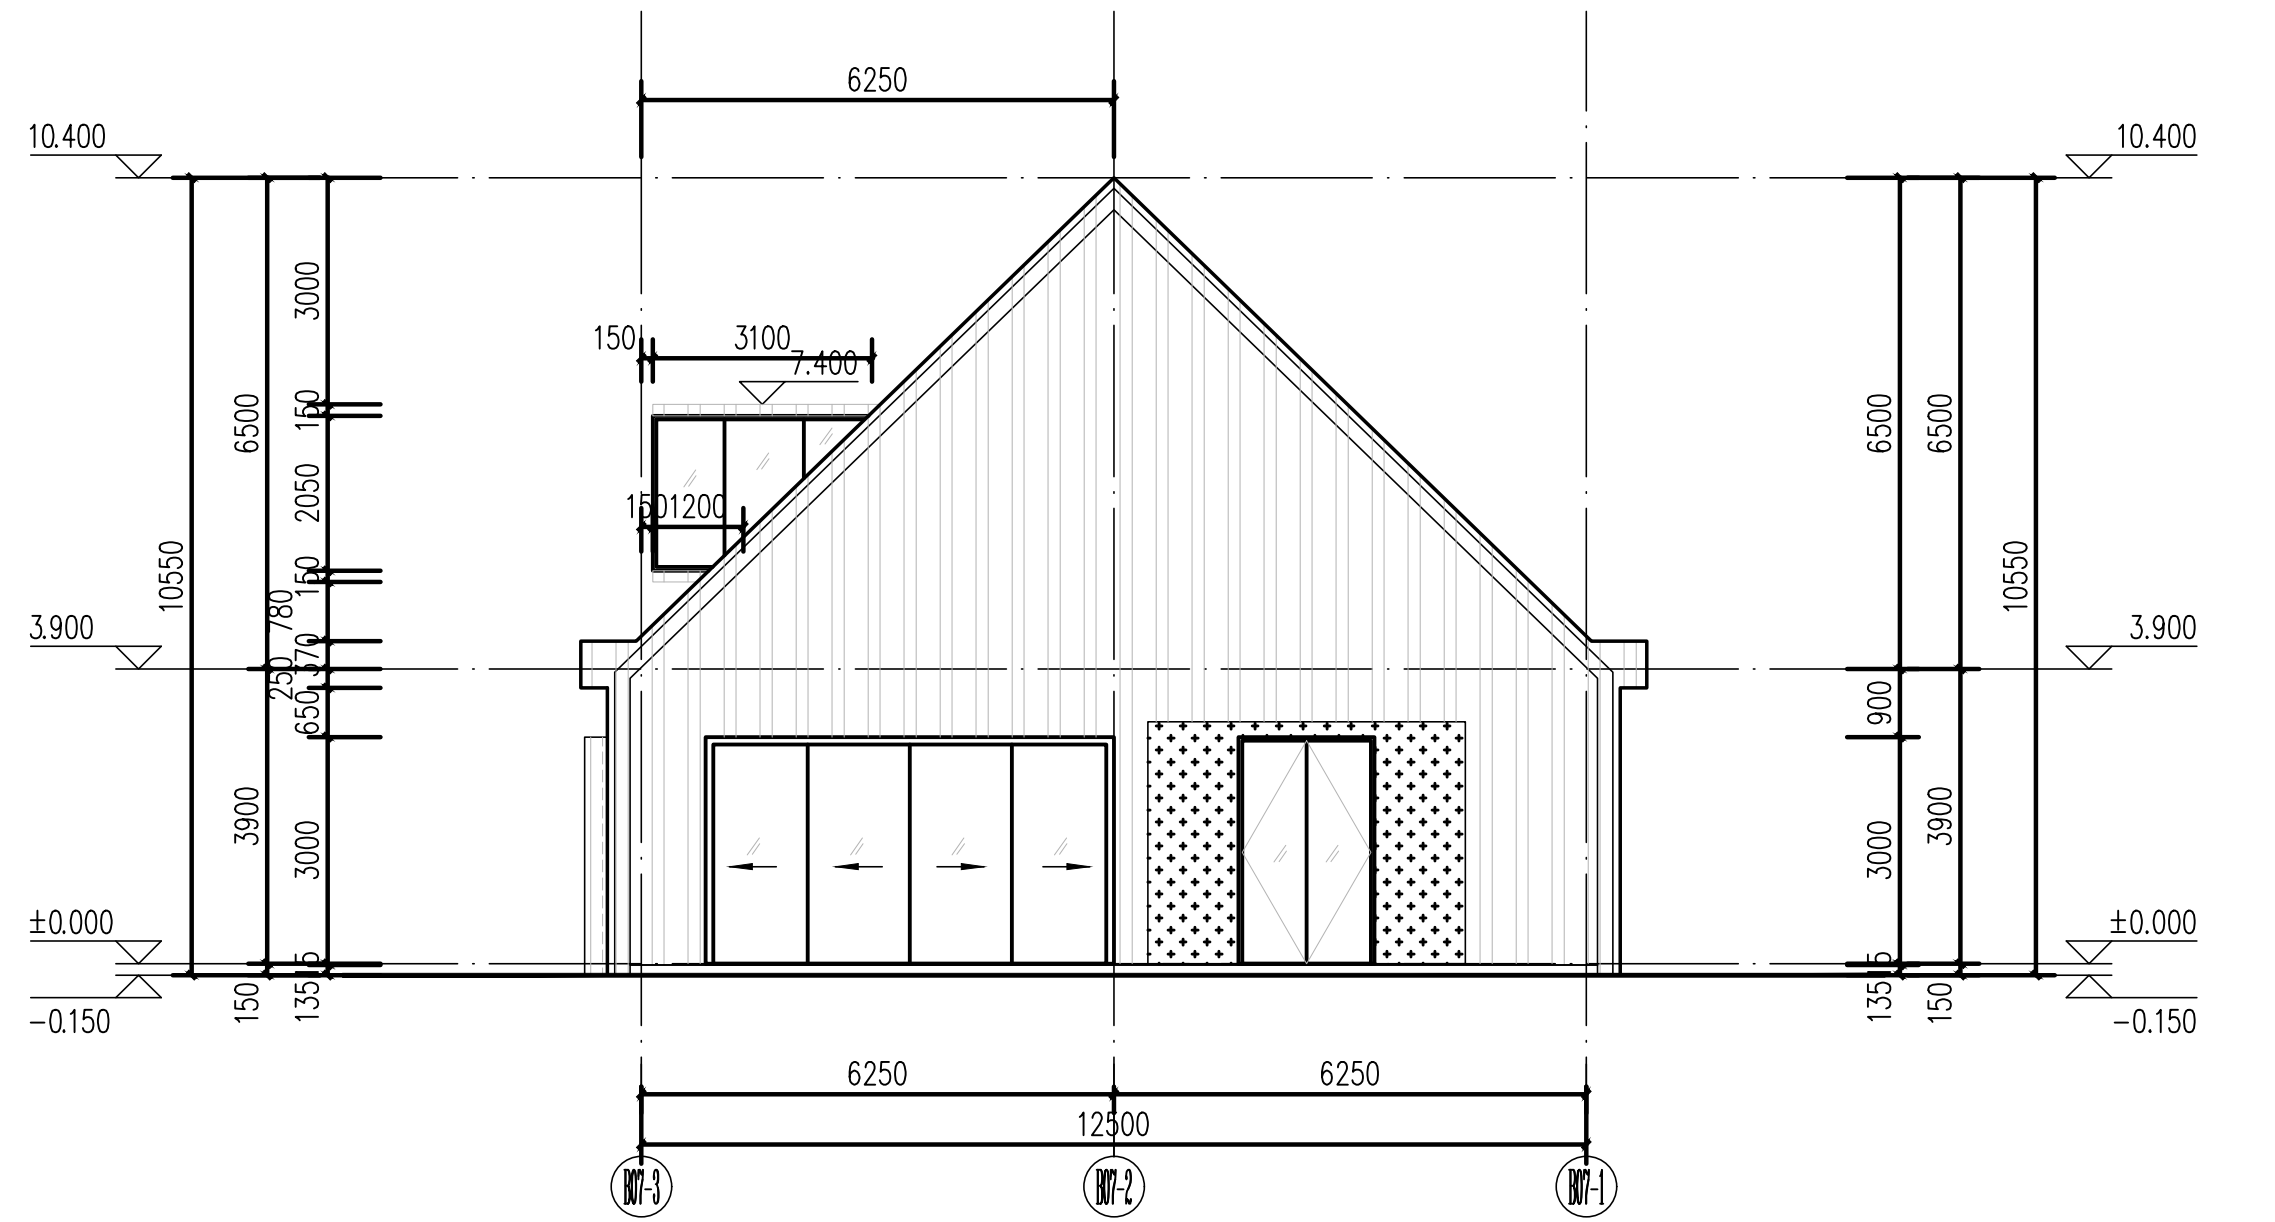


立面图 1:100

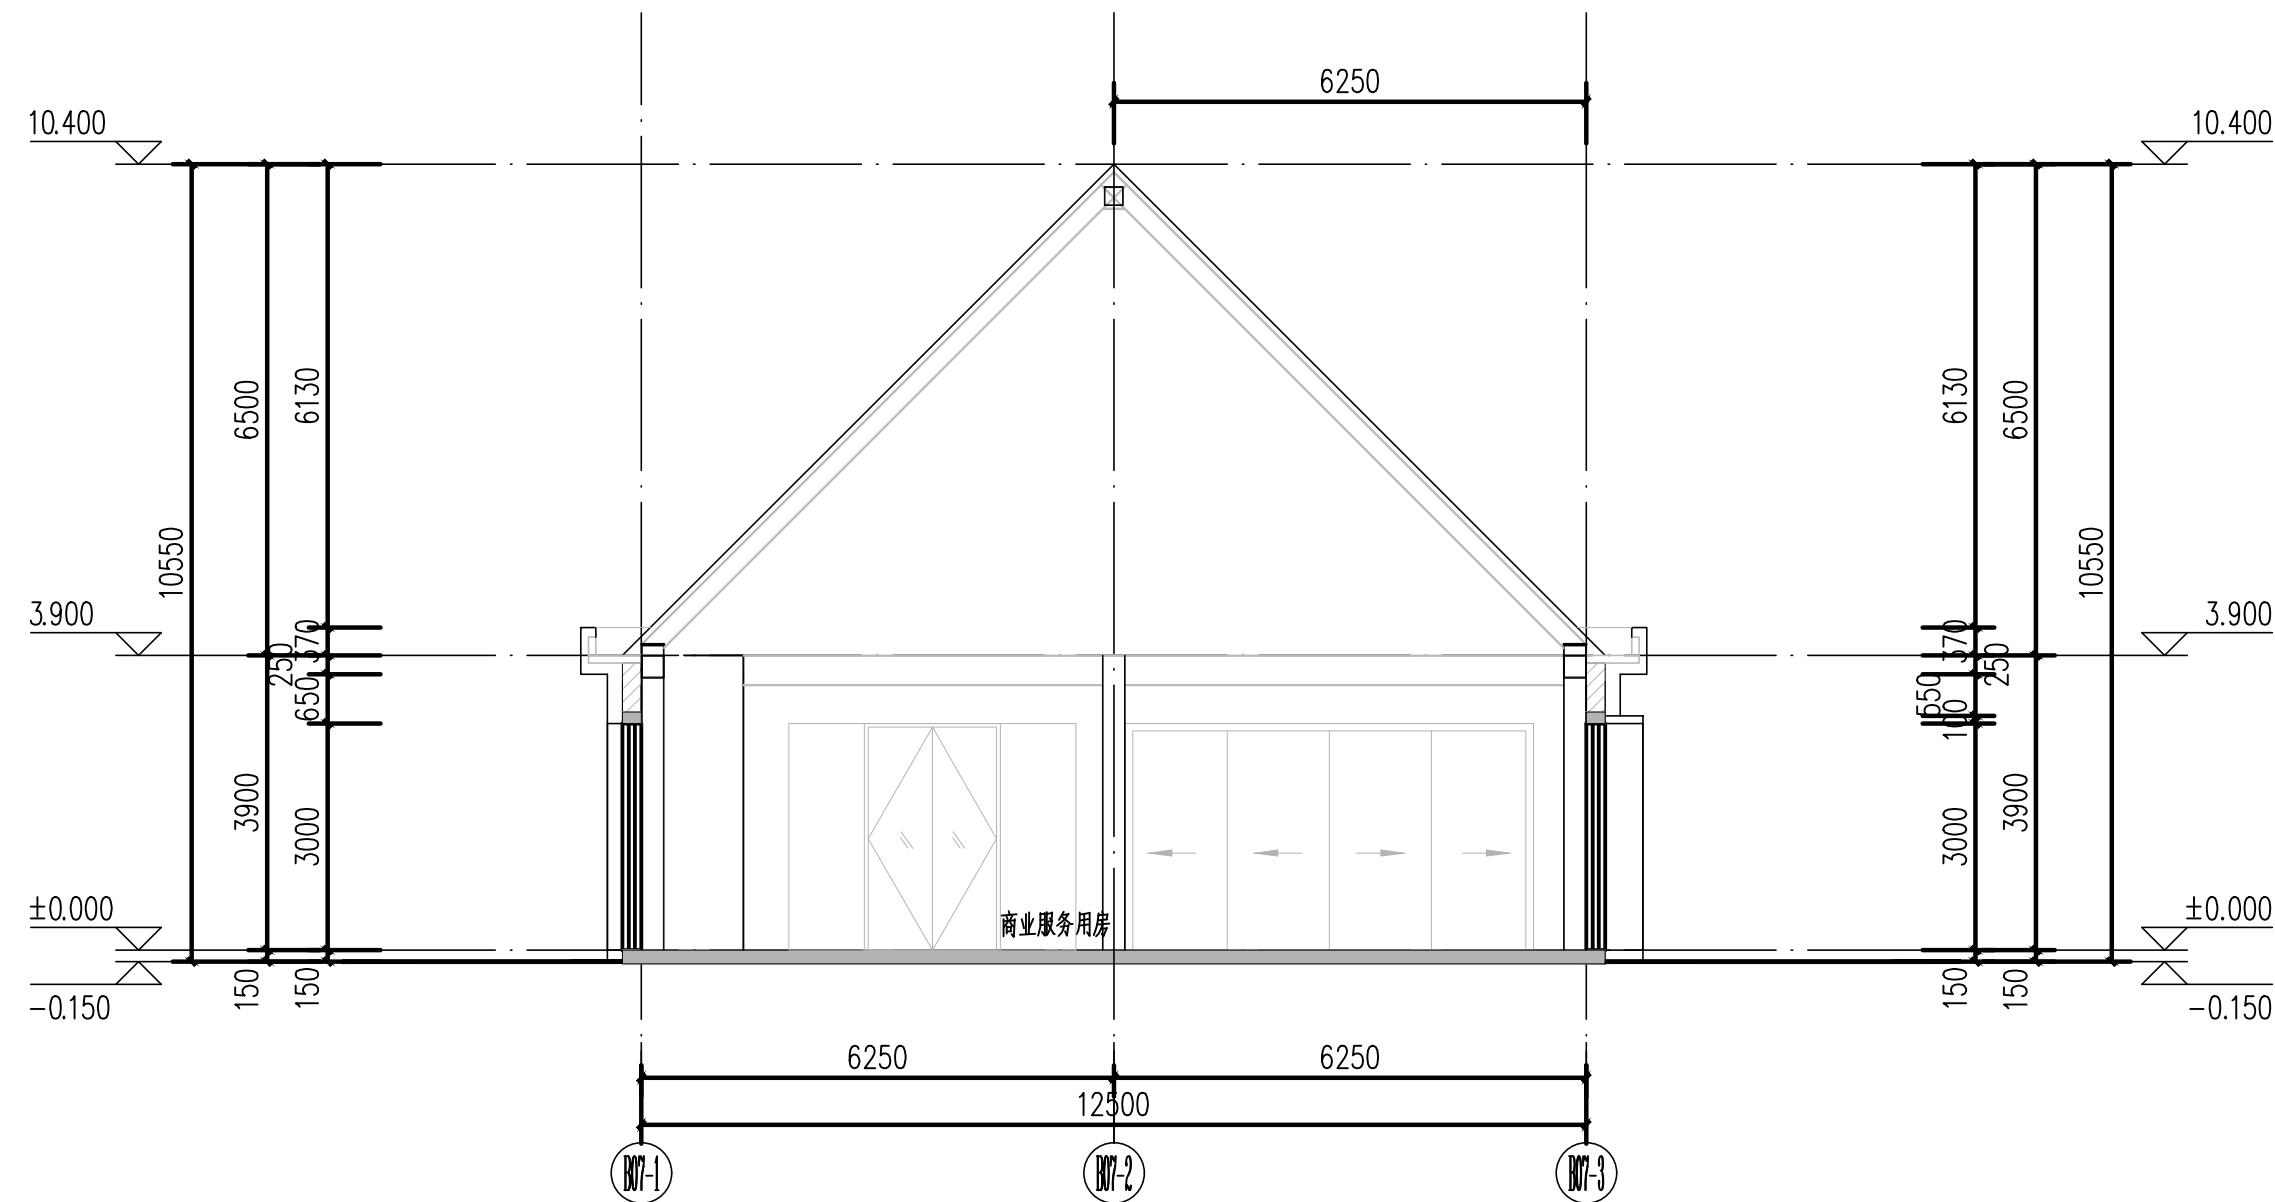


1-1 剖面图 1:100

剖面图图例

加气混凝土砌块

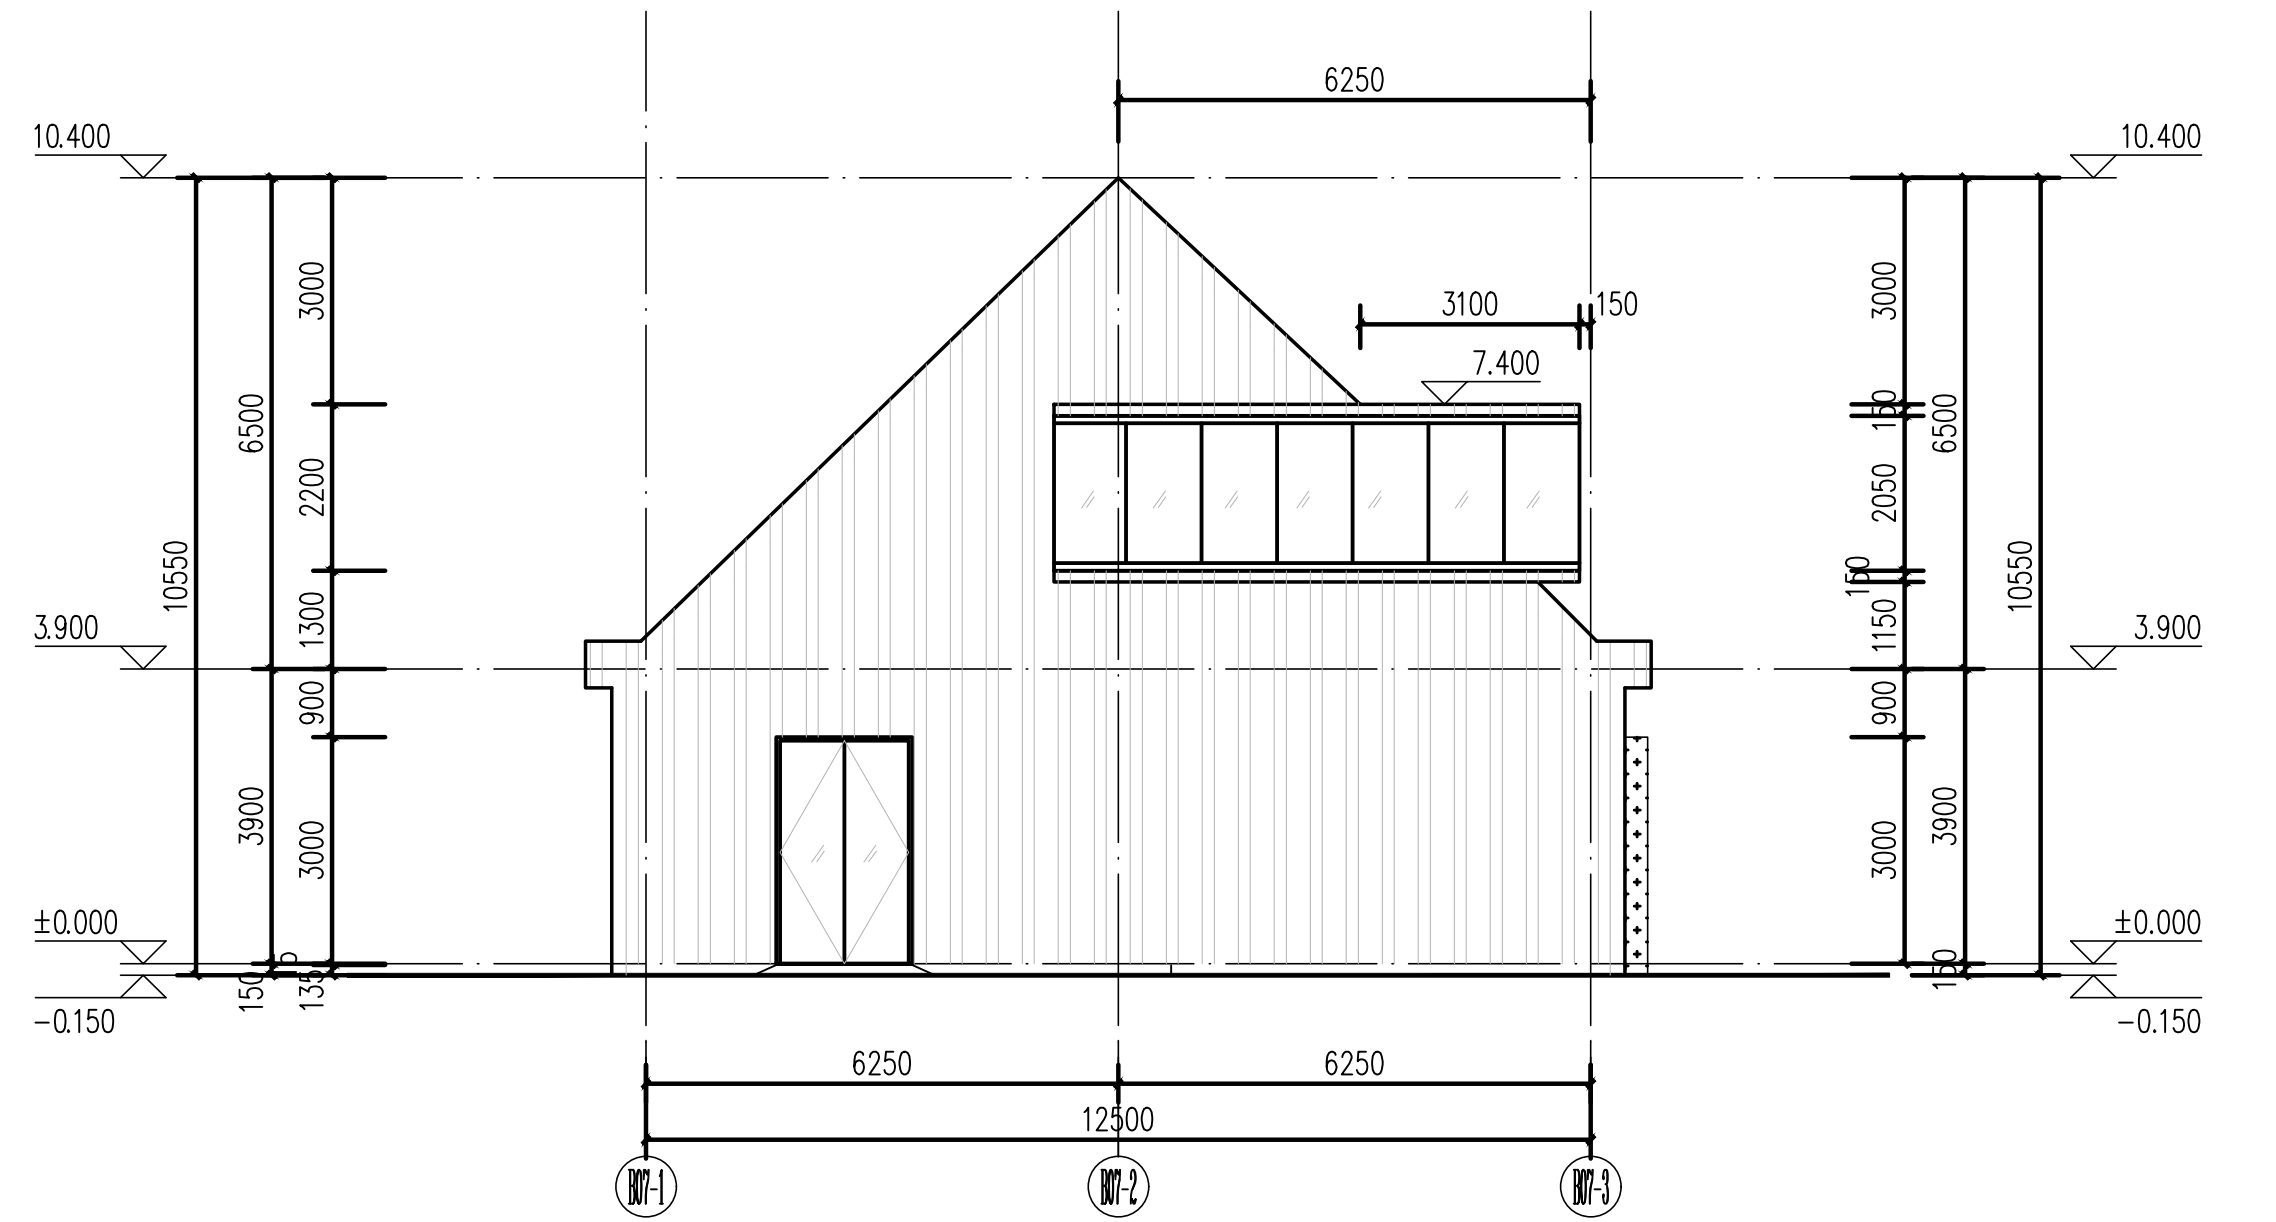

立面图 1:100

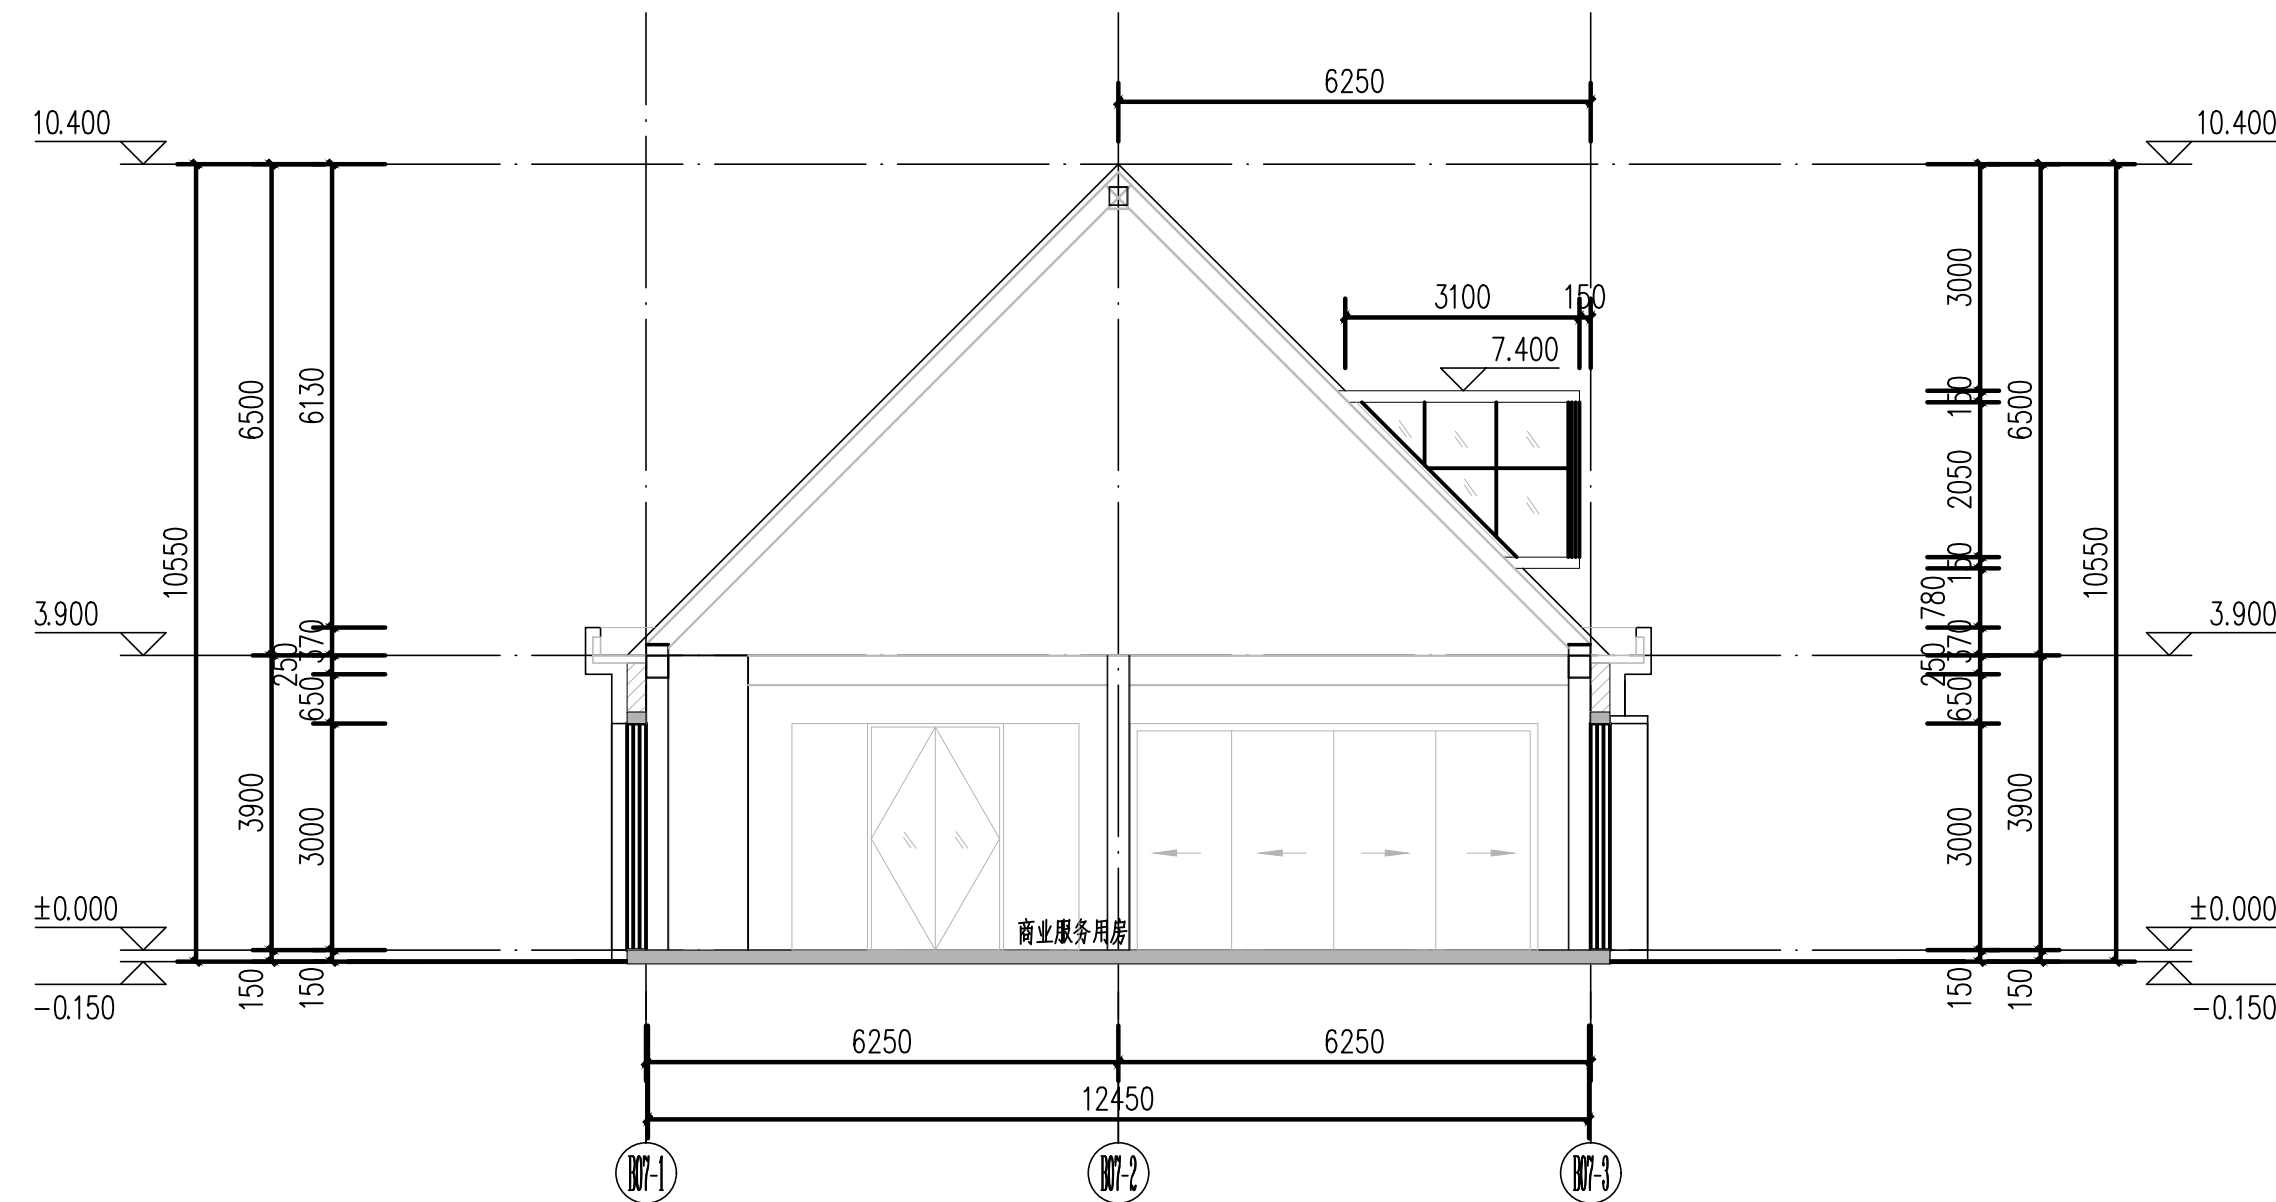

2-2 剖面图 1:100

图例

- 银白色铝镁锰合金板
- 咖色百叶
- 3.0mm咖色铝氟碳铝单板

设计单位 Design Institute		
<div>江苏省科佳设计集团股份有限公司</div> <div>Jiangsu Kejia Design Group Co., Ltd.</div> <div>设计证书号: A132000490</div>		
注释 NOTES		
建设单位 Client		
佛冈县创盈开发有限公司		
项目名称 Project Name	佛冈县·龙凤堡·公园综合体项目	
子项名称 Sub-Project	B07	
项目负责人 Principal in charge	白 杨	
专业负责人 Discipline Responsible	白 杨	
工程编号 Project No.		
职 责 Responsibility	姓 名 Name	签 字 Signature
审 定 Approved by	白 杨	
审 核 Reviewed by	华国洪	
复 核 Checked by	金秀玉	
设 计 Designed by	韩晓烽	
绘 图 Drawn by	韩晓烽	
图纸名称 Sheet Title		
立面图 剖面图		
专 业 Discipline	建 筑	阶 段 Stage
日 期 Date	26.06	阶 码 Stage No.
比 例 proportion	1:100	版 次 Rev.
图 号 Sheet No.	J-B07-03	
执业签章 Registration Stamp		
出图签章 Release Stamp		
本图须加盖出图签章, 否则一律无效 Invalid Unless Stamped		