



工艺		结构	条带	受冲	动力				
总图		给排水	防腐	防腐	电气	事故	火灾	火灾	
建筑	内部	暖通	采暖	冲凉					

LF04-015-4地块规划总体技术指标表


项目	综合指标	单位	备注
总用地面积	8030.73	m²	
净用地面积	8030.73	m²	
总建筑面积	2508.57	m²	
计容建筑面积	1878.47	m²	
B02商业服务用房	931.62	m²	
B03商业服务用房	227.61	m²	
B04商业服务用房	136.52	m²	
B05商业服务用房	136.52	m²	
B06商业服务用房	135.44	m²	
B07商业服务用房	310.76	m²	
不计容建筑面积	630.10	m²	
B02商业服务用房	630.10	m²	
建筑基底面积	1617.42	m²	
B02商业服务用房	780.86	m²	
B03商业服务用房	194.54	m²	
B04商业服务用房	116.80	m²	
B05商业服务用房	116.80	m²	
B06商业服务用房	115.90	m²	
B07商业服务用房	292.52	m²	
容积率	0.23	%	
建筑密度	20.14	%	
建筑高度			
B02商业服务用房	13.60	m	
B03商业服务用房	10.30	m	
B04商业服务用房	10.30	m	
B05商业服务用房	10.30	m	
B06商业服务用房	10.30	m	
B07商业服务用房	10.55	m	

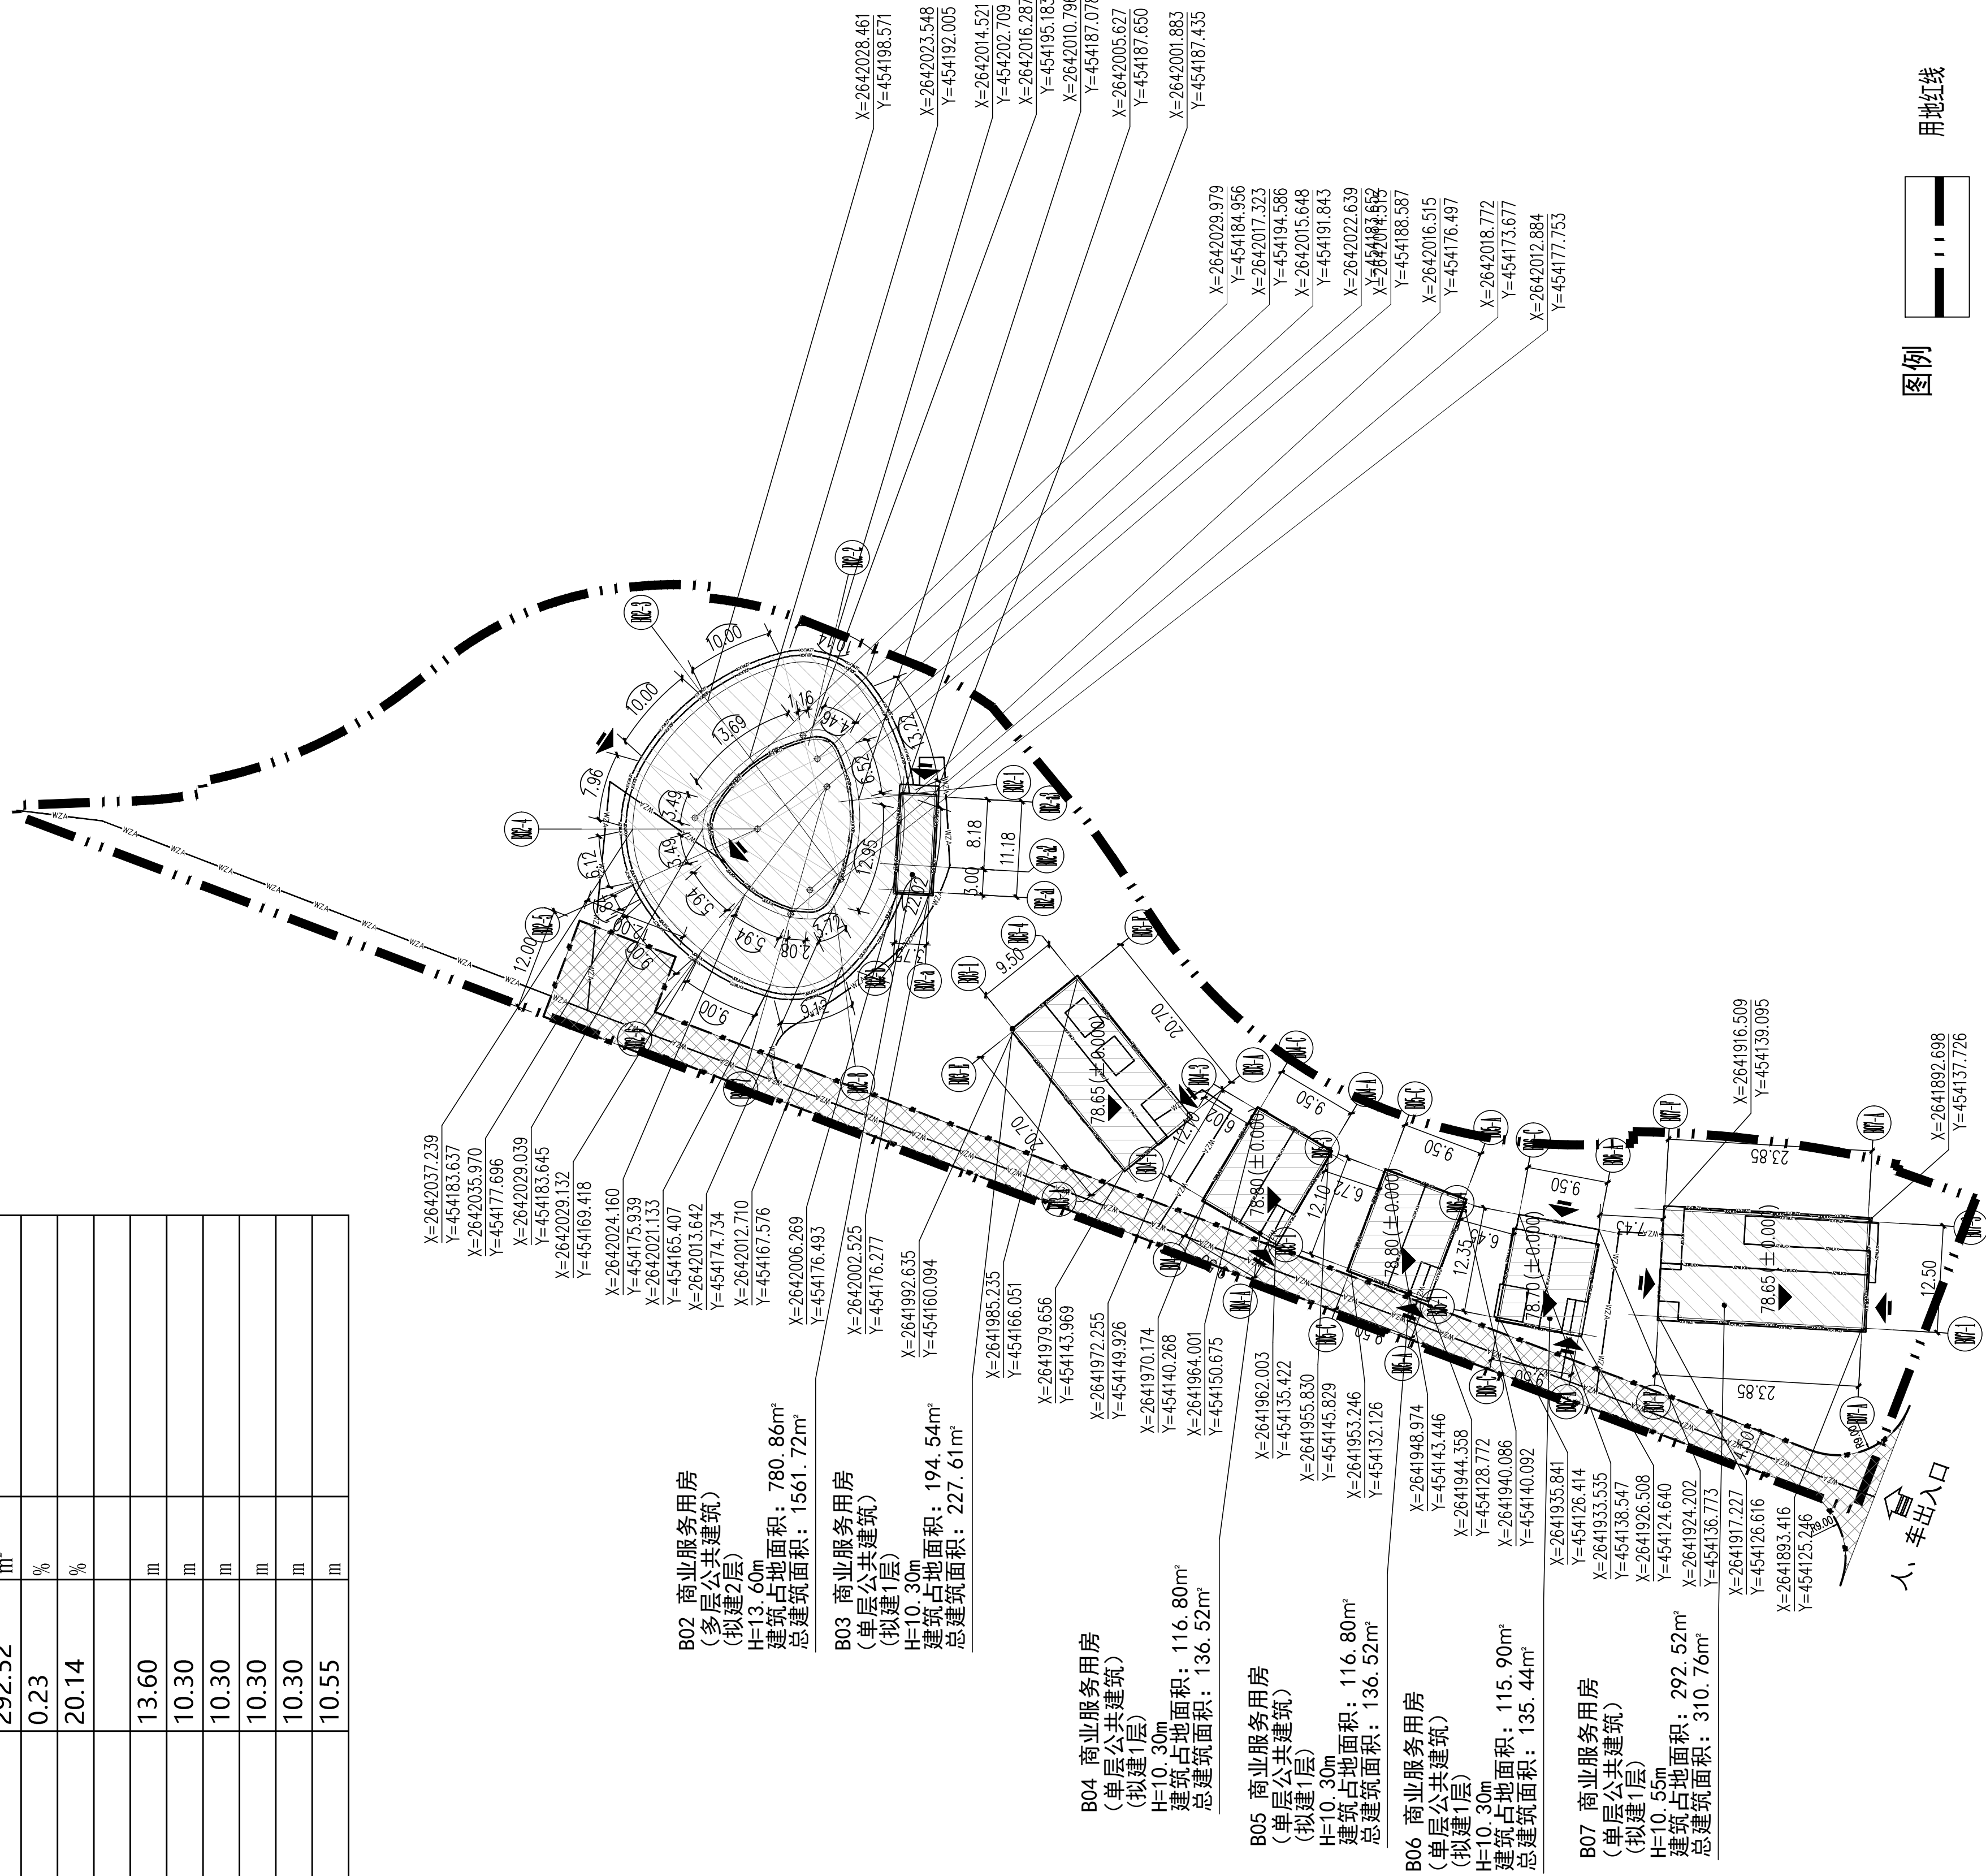


冬例

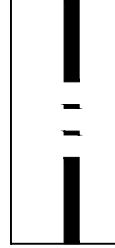


用地红线

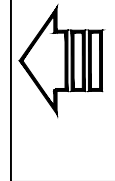


其

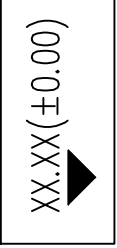


绝对标高(相对标高)

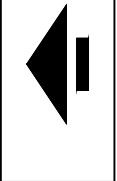


建

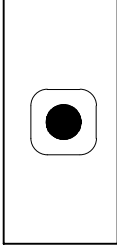


興業

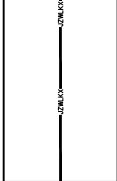


建

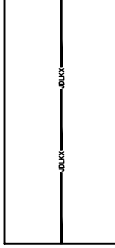

建筑基底廊线

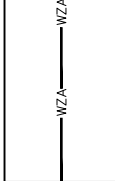


无

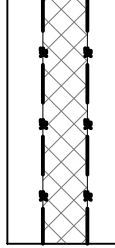

消防车道救援段

北

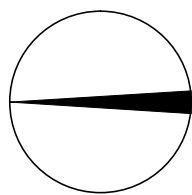

LF04-015-4地块总平面图 1:500

设计单位 Design Institute					
<div></div>					
江苏省科佳设计集团股份有限公司 Jiangsu Kejia Design Group Co., Ltd.					
设计证书号：A132A00466					
注释 NOTES					
建设单位 Client					
佛冈县创盈开发有限公司					
项目名称 Project Name		佛冈县·龙凤堡·公园综合合作项目			
子项名称 Sub-Project		B02~B07			
项目负责人 Principal in charge		白杨	[Signature]		
专业负责人 Discipline Responsible		白杨	[Signature]		
工程编号 Project No.					
职责 Responsibility		姓名 Name	签字 Signature		
审定 Approved by		白杨	[Signature]		
审核 Reviewed by		张进奎	[Signature]		
复核 Checked by		秦建新	[Signature]		
设计 Designed by		宦华明	[Signature]		
绘图 Drawn by		宦华明	[Signature]		
图纸名称 Sheet Title					
LF04-015-4地块总平面图					
专业 Discipline		建筑	阶段 Stage	报建图	
日期 Date		26.10	阶码 Stage No.		
比例 proportion		1:500	版次 Rev.		
图号 Sheet No.		JZ-03			
执业签章 Registration Stamp					
出图签章 Release Stamp					
本图须加盖出图签章，否则一律无效 Invalid Unless Stamped					