



工艺		结构	条件				
基础		给排水	设计				
建筑		暖通	电气				动力
							燃气

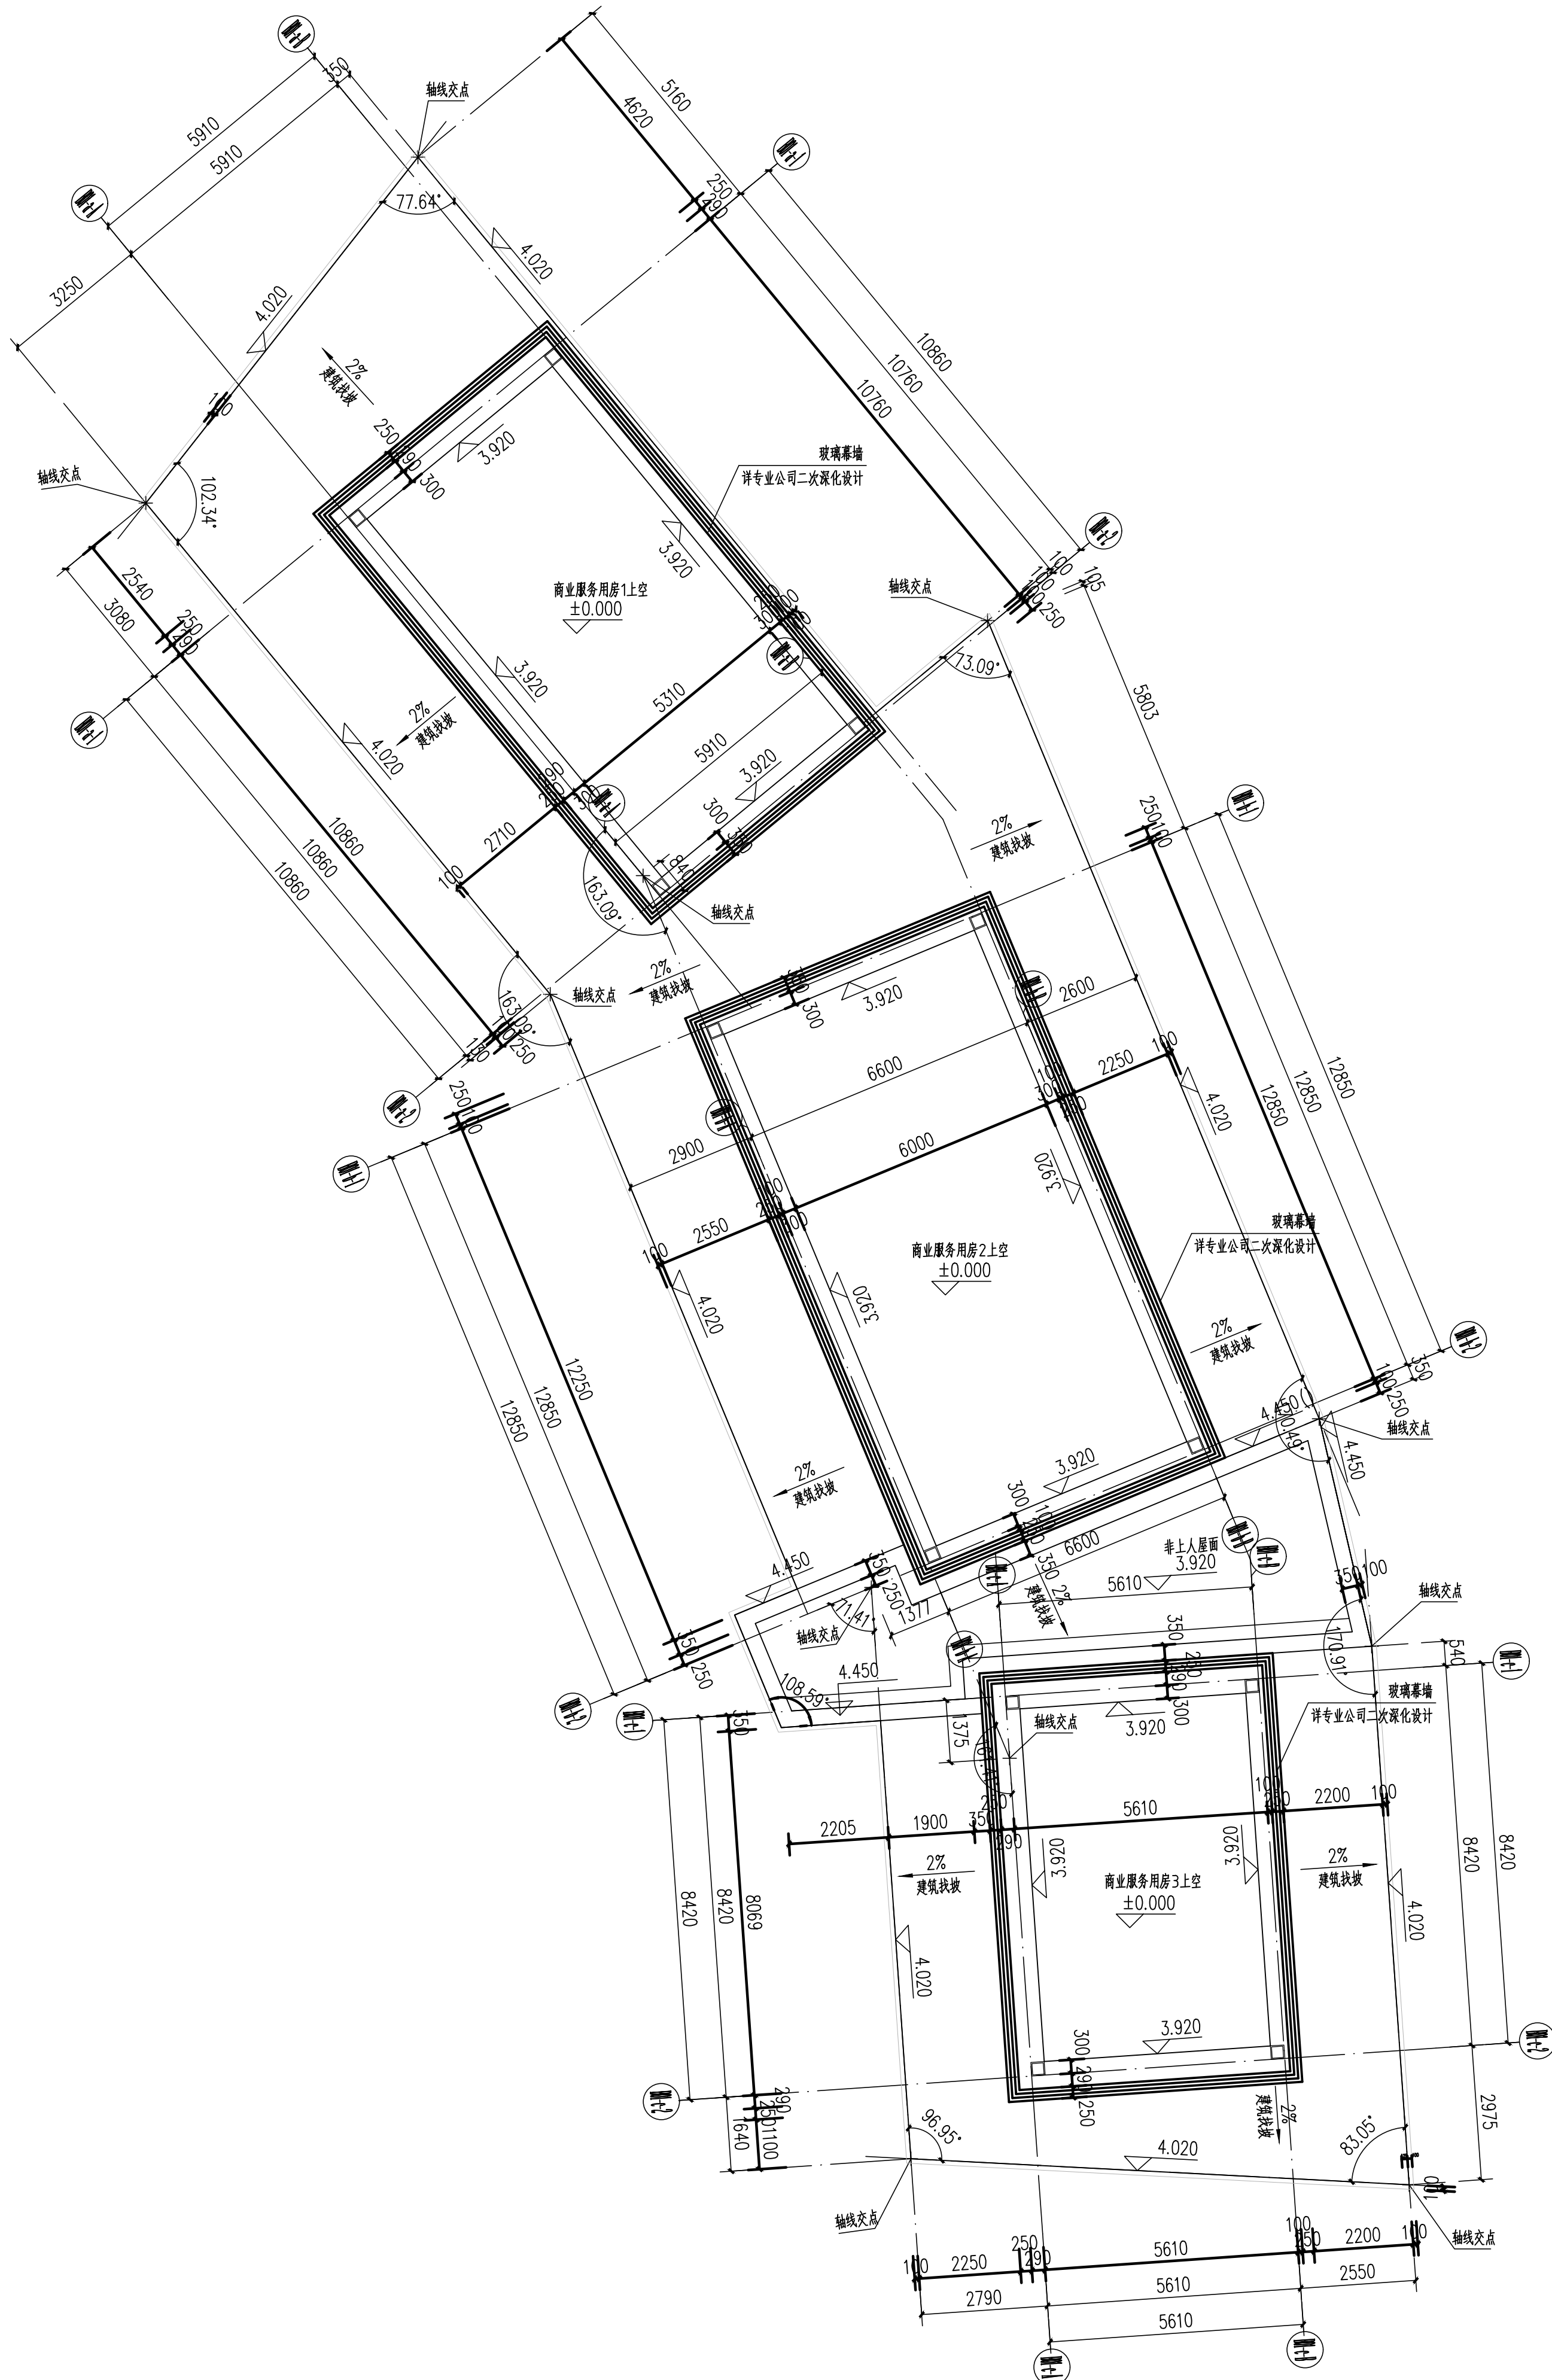

标高3.800平面图 1:100

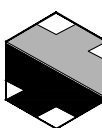

江苏省科佳设计集团股份有限公司
Jiangsu Kejia Design Group Co., Ltd.
设计证书号: A132000490

佛冈县创盈开发有限公司

项目名称 Project Name	佛山·龙风里·公园综合体项目		
子项目名称 Sub-Project	B01		
项目负责人 Principal in charge	白 杨		
专业负责人 Professional Responsibility	白 杨		
工程编号 Project No.			
职 责 Responsibility	姓 名 Name	签 字 Signature	
审 定 Approved by	白 杨		
审 核 Reviewed by	华国洪		
复 核 Checked by	金秀玉		
设 计 Designed by	韩骏烽		
绘 图 Drawn by	韩骏烽		

标高3.800平面图

专 业 Discipline	建 筑	阶 段 Stage	报建图
日 期 Date	26.06	阶 码 Stage No.	
比 例 proportion	1:100	版 次 Rev.	
图 号 Sheet No.	J-B01-02		

本图须加盖出图签章, 否则一律无效
Invalid Unless Stamped