




工艺		结构	条件	动力	
总图		给排水	卫生	电气	
建筑	白蜡	暖通	采暖		

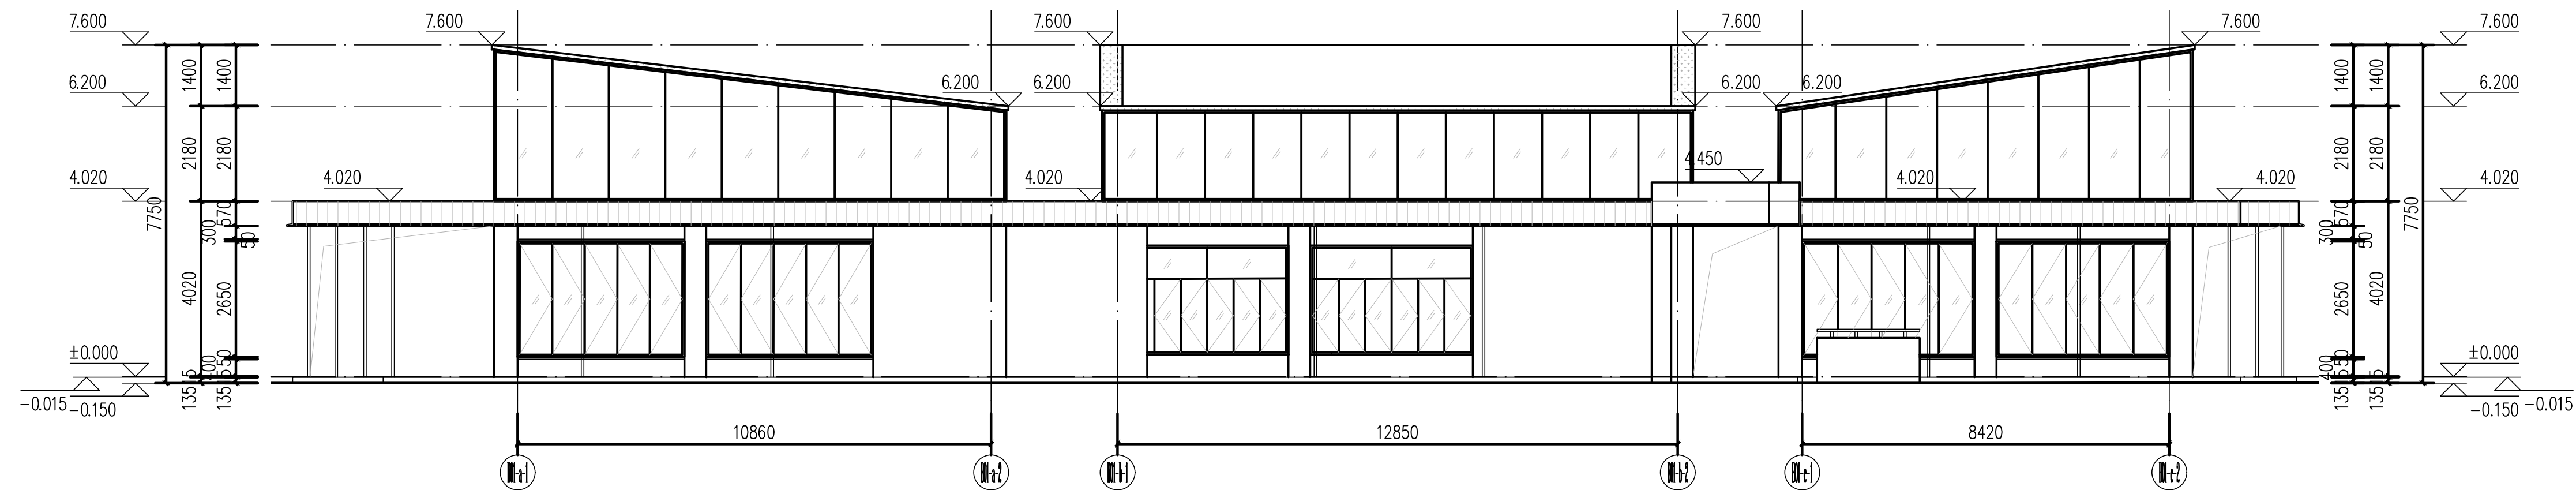


⑧~⑪轴展开立面图 1:100

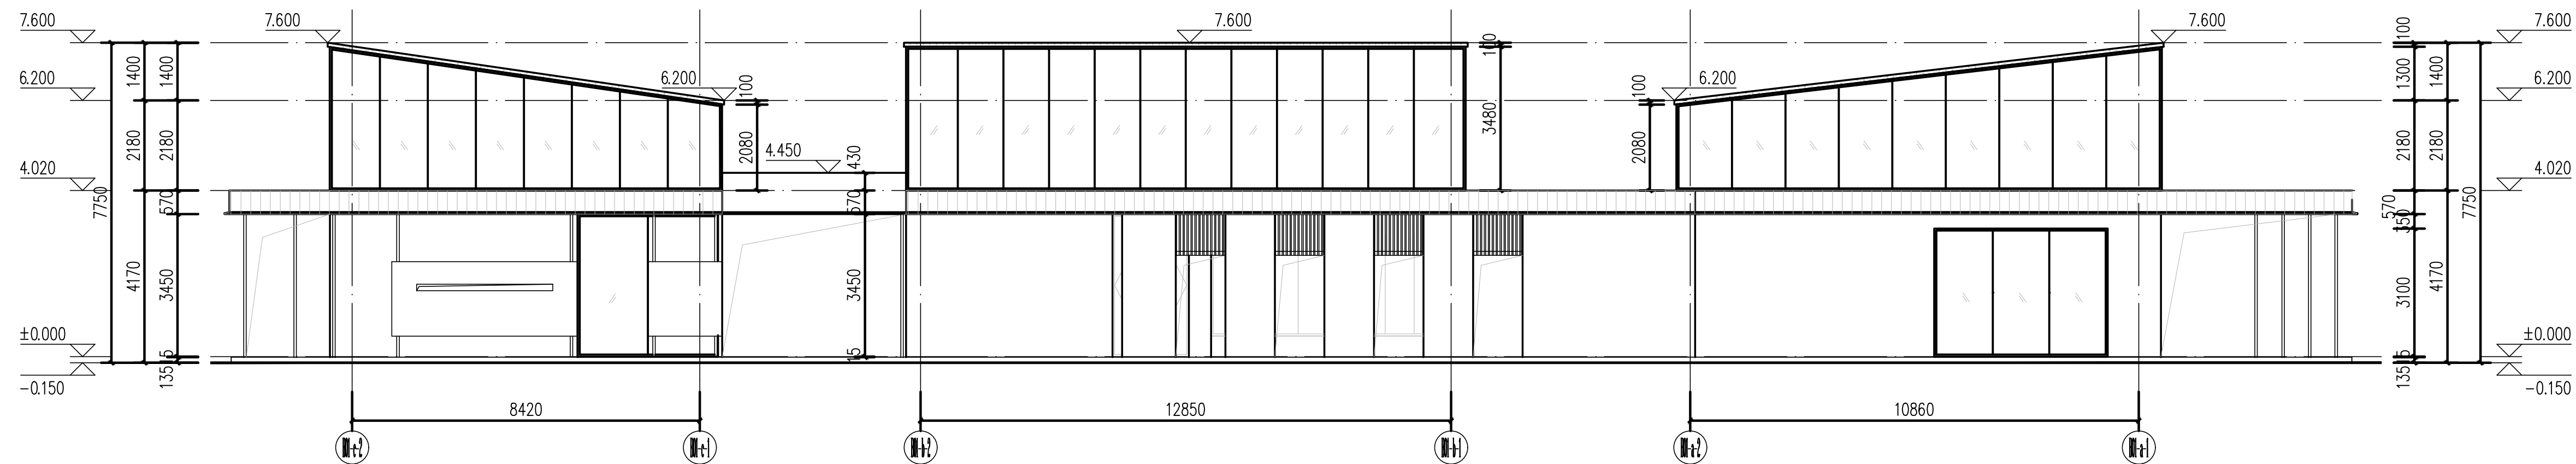


⑨~⑩轴展开立面图 1:100

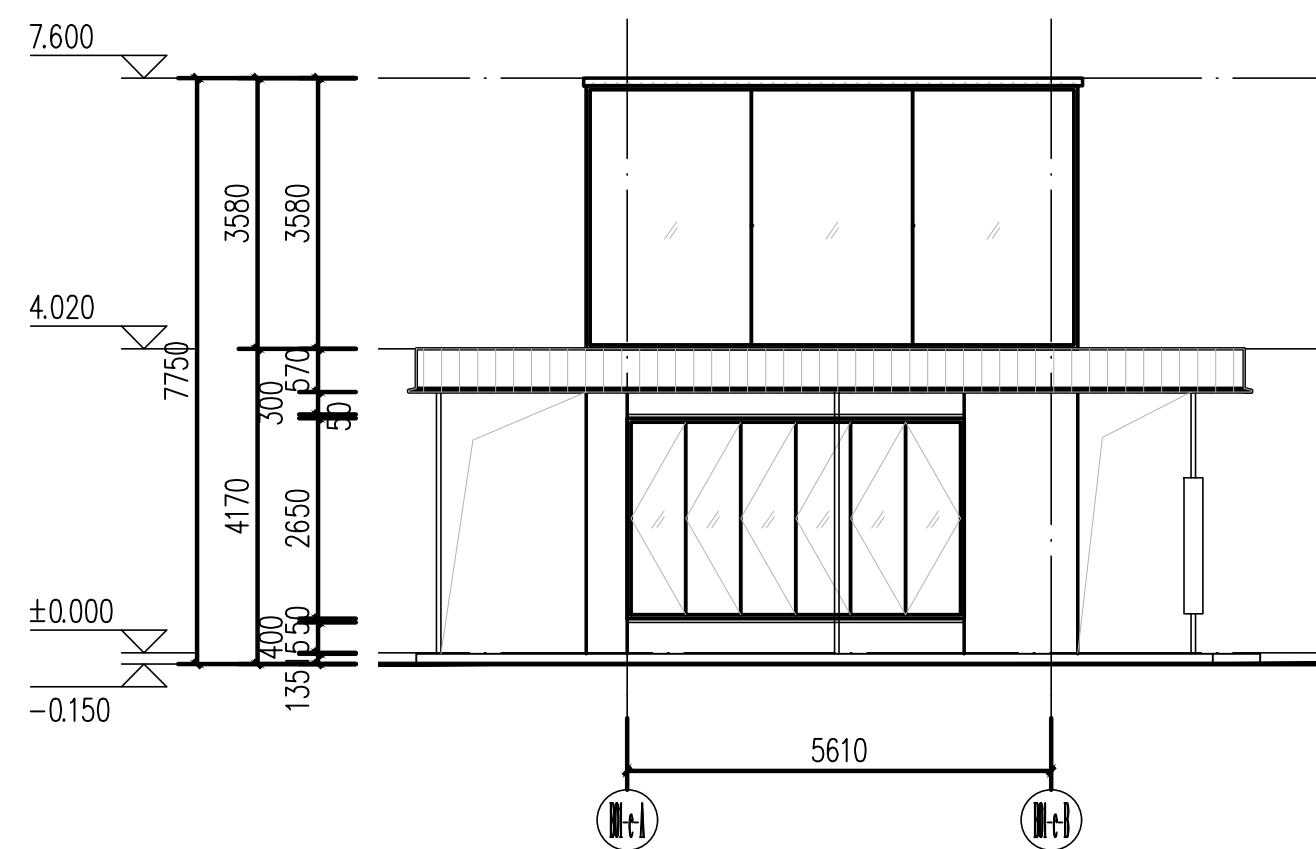

③~④轴立面图 1:100

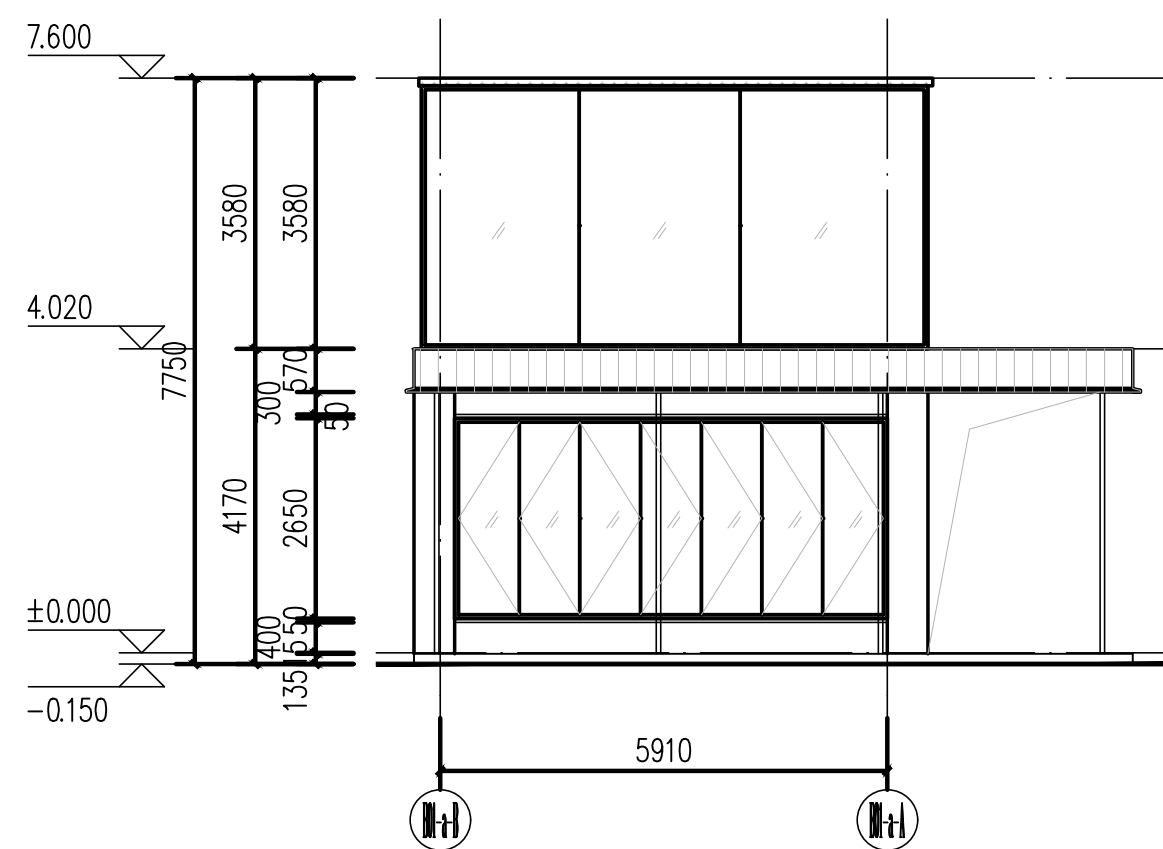

⑨~⑩轴立面图 1:100

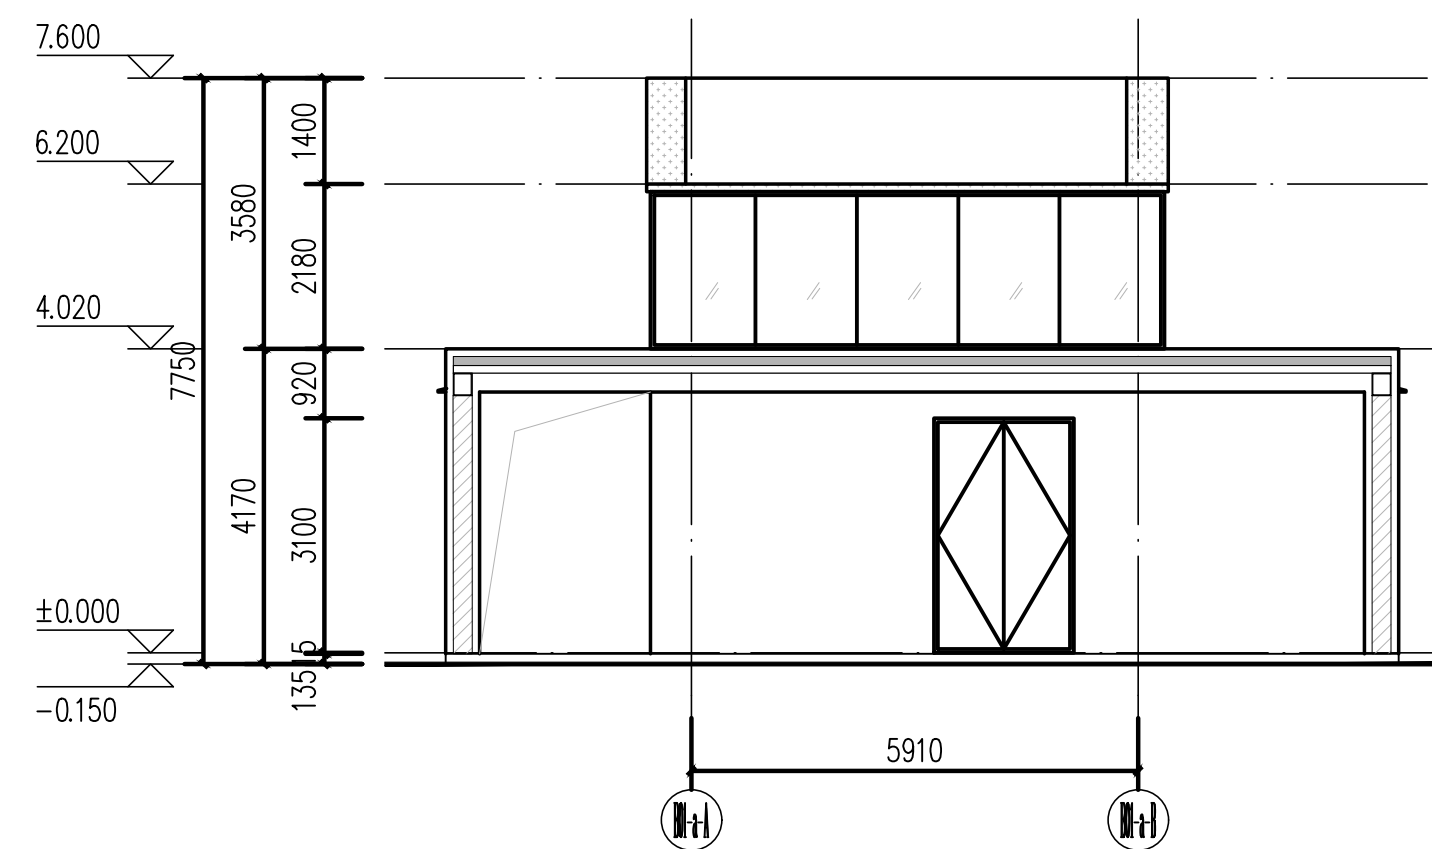

轴立面图 1:100

图例

 砖红色铝镁锰合金板

2.5mm厚砖红色预制清水混凝土挂板


 灰色高弹涂料

剖面图例



加气混凝土砌块

设计单位
Design Institute

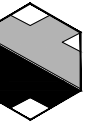

江苏省科佳设计集团股份有限公司
Jiangsu Kejia Design Group Co., Ltd.
设计证书号: A132000490

注释

NOTES

建设单位
Client

借

项目名称 Project Name	佛冈县“龙凤鲤”公园综合体项目
----------------------	-----------------

子项名称 Sub-Project	B01
---------------------	-----

项目负责人 Principal in charge	白杨	
------------------------------	----	--

专业负责人 Discipline Responsible	白杨	
---------------------------------	----	--

工程编号 Project No.	
---------------------	--

职 责 Responsibility	姓 名 Name	签 字 Signature
-----------------------	-------------	------------------

审定 Approved by	白杨	
-------------------	----	--

审 核 Reviewed by	华国洪	
--------------------	-----	--

复核 Checked by	金秀玉	
------------------	-----	--

设计 Designed by	韩骏烽	
-------------------	-----	--

绘图 Drawn by	韩骏烽	
----------------	-----	--

图纸名称
Sheet Title

立面图

专 业 Discipline	建 筑	阶 段 Stage	报建图
-------------------	-----	--------------	-----

日期 Date	26.06	阶 码 Stage No.	
------------	-------	------------------	--

比 例 proportion	1:100	版 次 Rev.	
-------------------	--------------	-------------	--

图号 Sheet No.	J-B01-04
-----------------	----------

执业签章
Registration Stamp

出图签章
Release Stamp

本图须加盖出图签章, 否则一律无效