
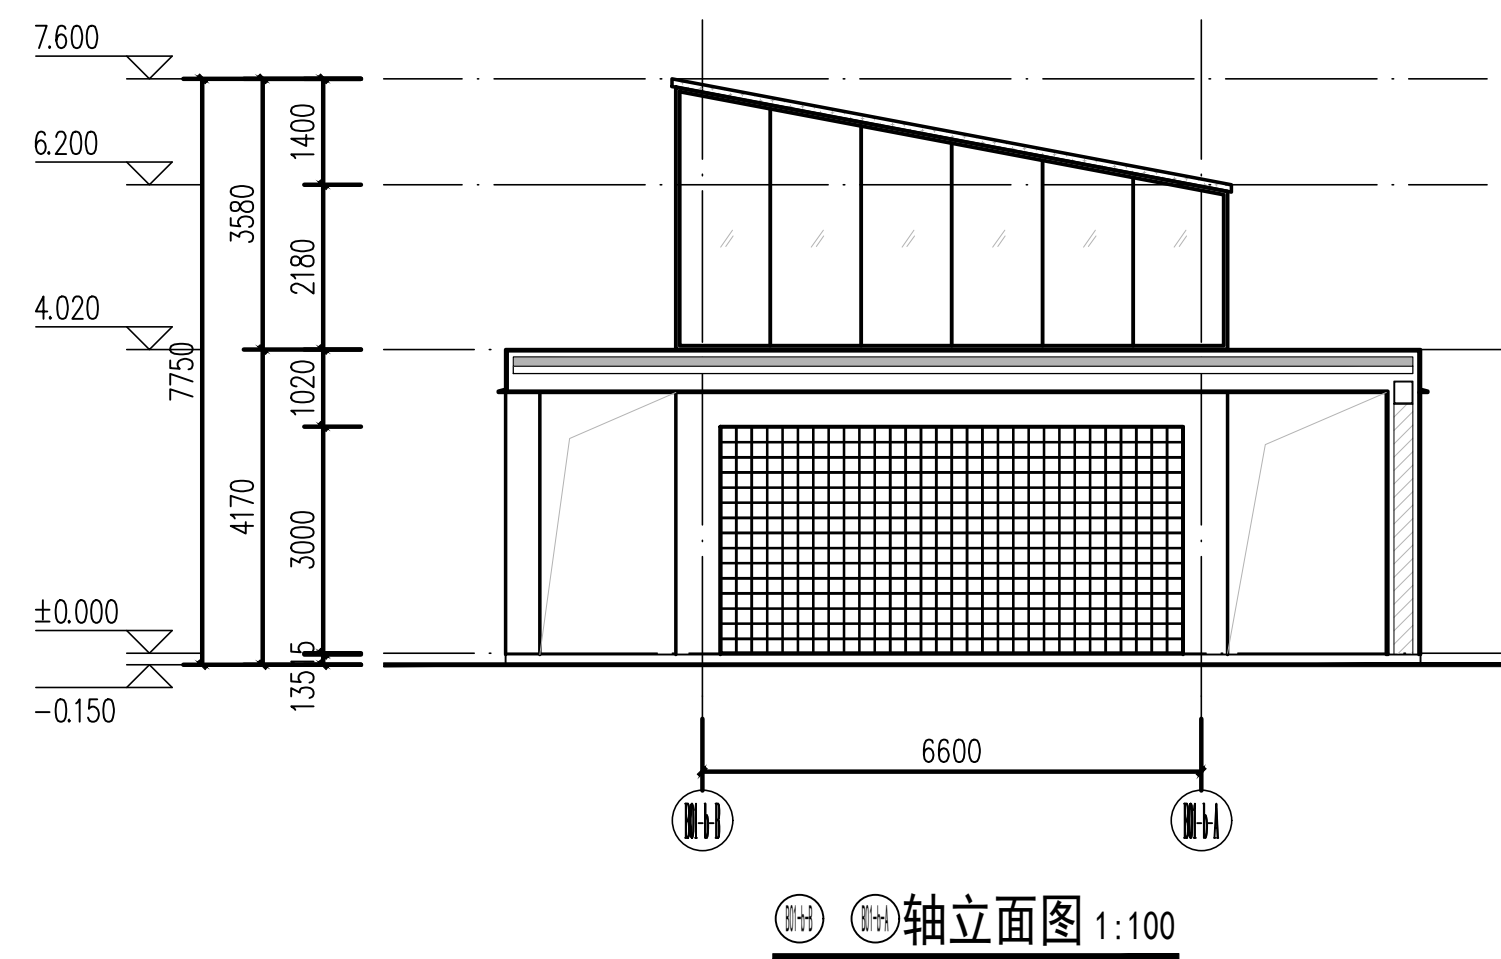
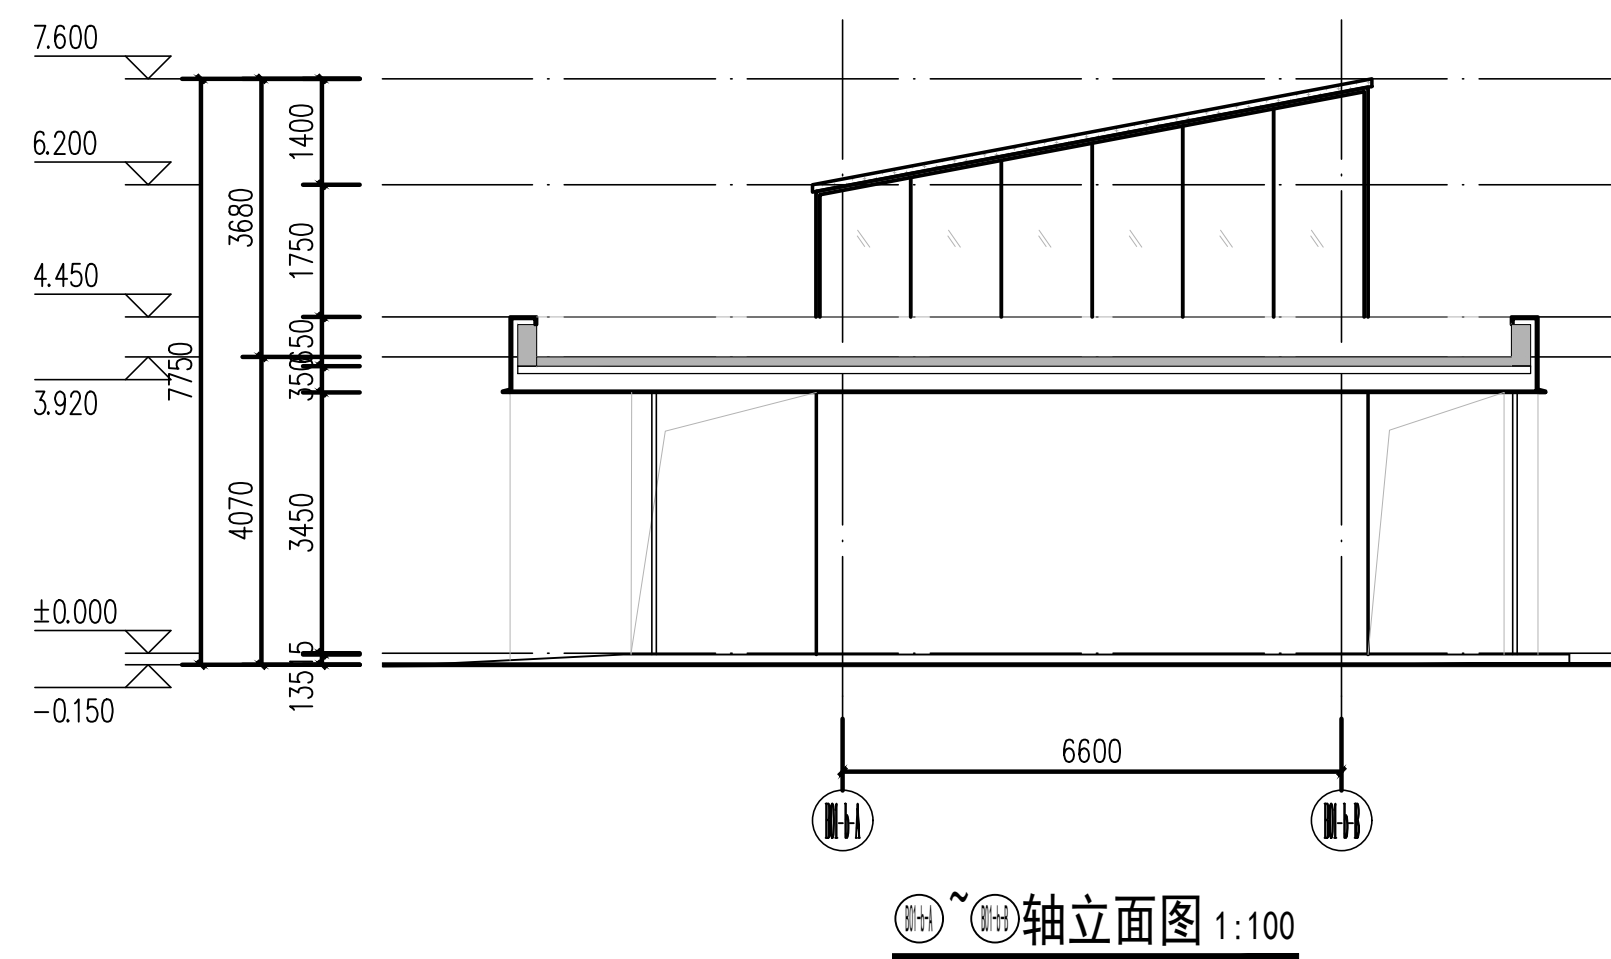


工艺		结构	材料	动力	
总图		给排水	卫生	电气	暖通
建筑	白蜡	暖通	采暖		

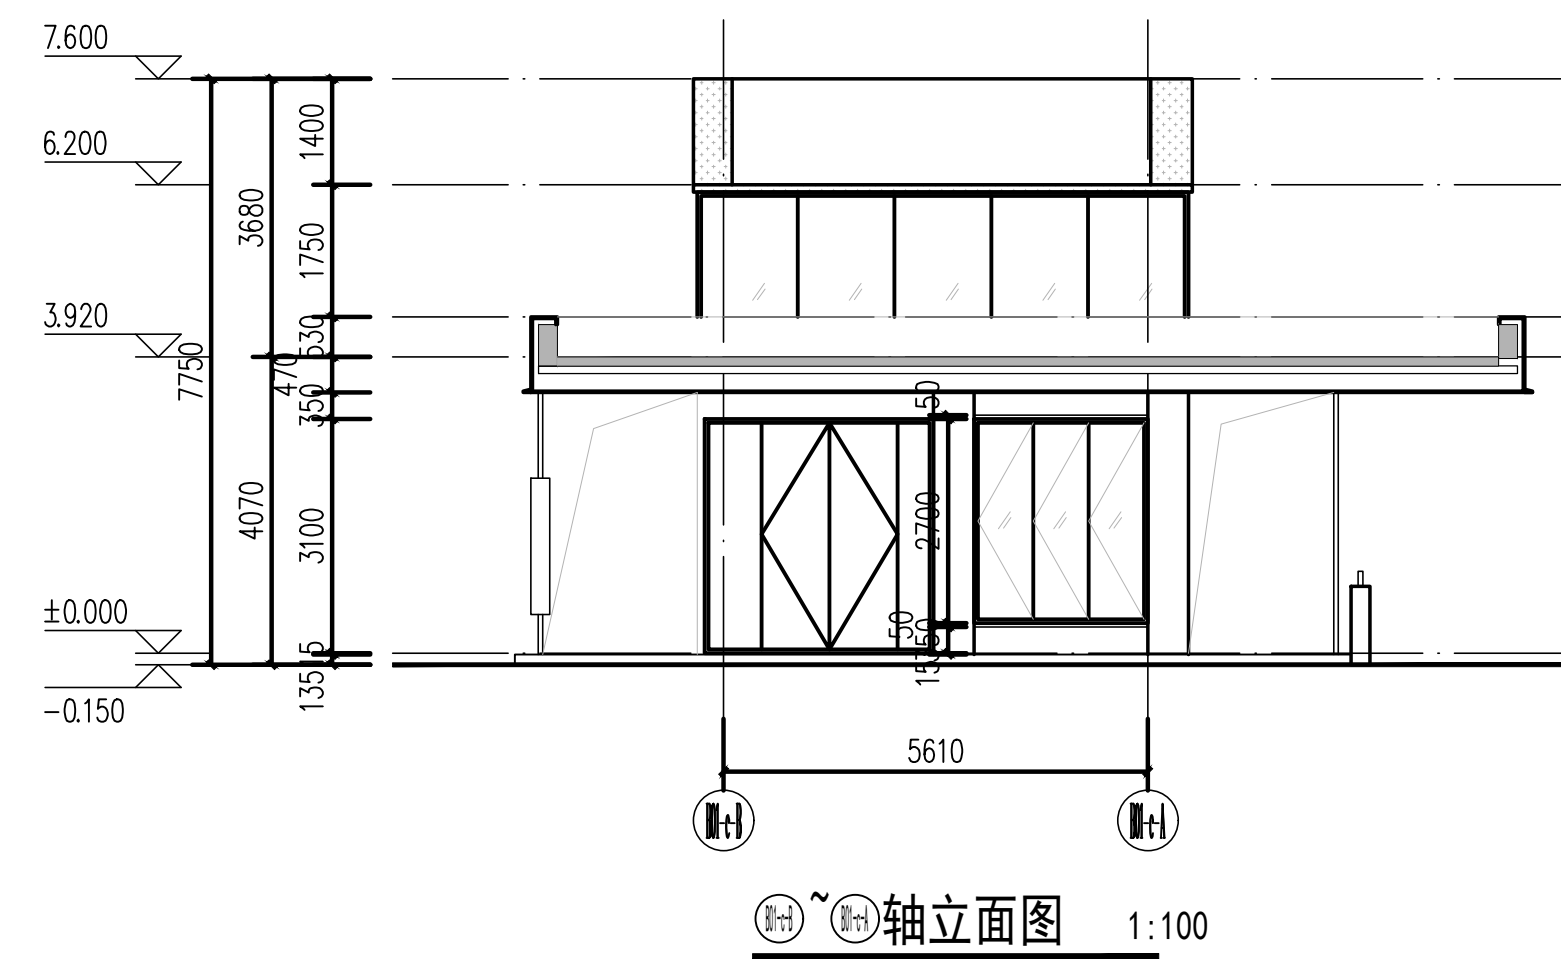



图例

-  2.5mm厚砖红色预制清水混凝土挂板
 灰色高弹涂料
 砖红色铝合金装饰幕墙
 间距: 200×200 (h)

剖面图例

- 
- 加气混凝土砌块

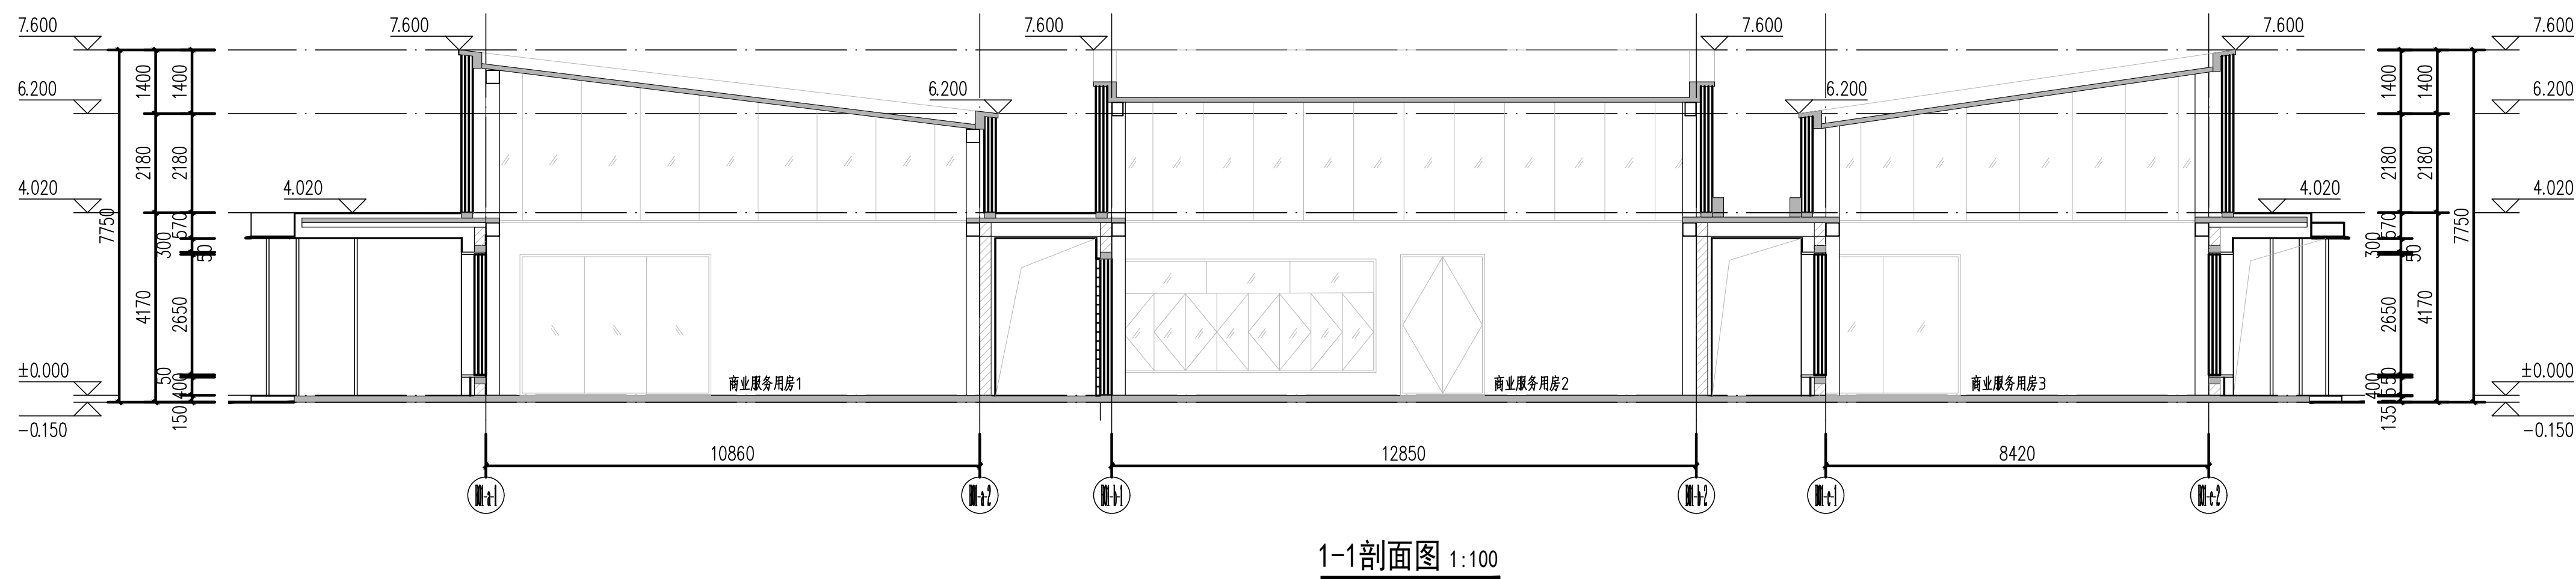

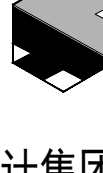设计单位 Design Institute			
			
江苏省科佳设计集团股份有限公司 Jiangsu Kejia Design Group Co., Ltd. 设计证书号: A132000490			
注释 NOTES			
建设单位 Client 佛冈县创盈开发有限公司			
项目名称 Project Name	佛冈县-龙凤堰-公园综合体项目		
子项名称 Sub-Project	B01		
项目负责人 Principal in charge	白 杨		
专业负责人 Discipline Responsible	白 杨		
工程编号 Project No.			
职 责 Responsibility	姓 名 Name	签 字 Signature	
审 定 Approved by	白 杨		
审 核 Reviewed by	华国洪		
复 核 Checked by	金秀玉		
设 计 Designed by	韩骏烽		
绘 图 Drawn by	韩骏烽		
图纸名称 Sheet Title	立面图 剖面图		
专 业 Discipline	建筑	阶 段 Stage	报建图
日 期 Date	26.06	阶 码 Stage No.	
比 例 proportion	1:100	版 次 Rev.	
图 号 Sheet No.	J-B01-05		
执业签章 Registration Stamp			
出图签章 Release Stamp			
本图须加盖出图签章, 否则一律无效 Invalid unless Stamped			