


工艺		结构	装饰	文字	动力		
总图		给排水	暖通	电气	电气	暖通	暖通、
建筑	白墙	暖通	暖通	暖通			

项目	综合指标	单位	备注
总用地面积	4841.61	m²	
净用地面积	4841.61	m²	
总建筑面积	517.13	m²	
其中	计容建筑面积	223.49	m²
	其 B01商业服务用房	223.49	m²
	不计容建筑面积	293.64	m²
	其中 B01商业服务用房	293.64	
建筑基底面积	517.13	m²	
B01商业服务用房	517.13	m²	
容积率	0.05	%	
建筑密度	10.68	%	
建筑高度			
B01商业服务用房	7.75	m	

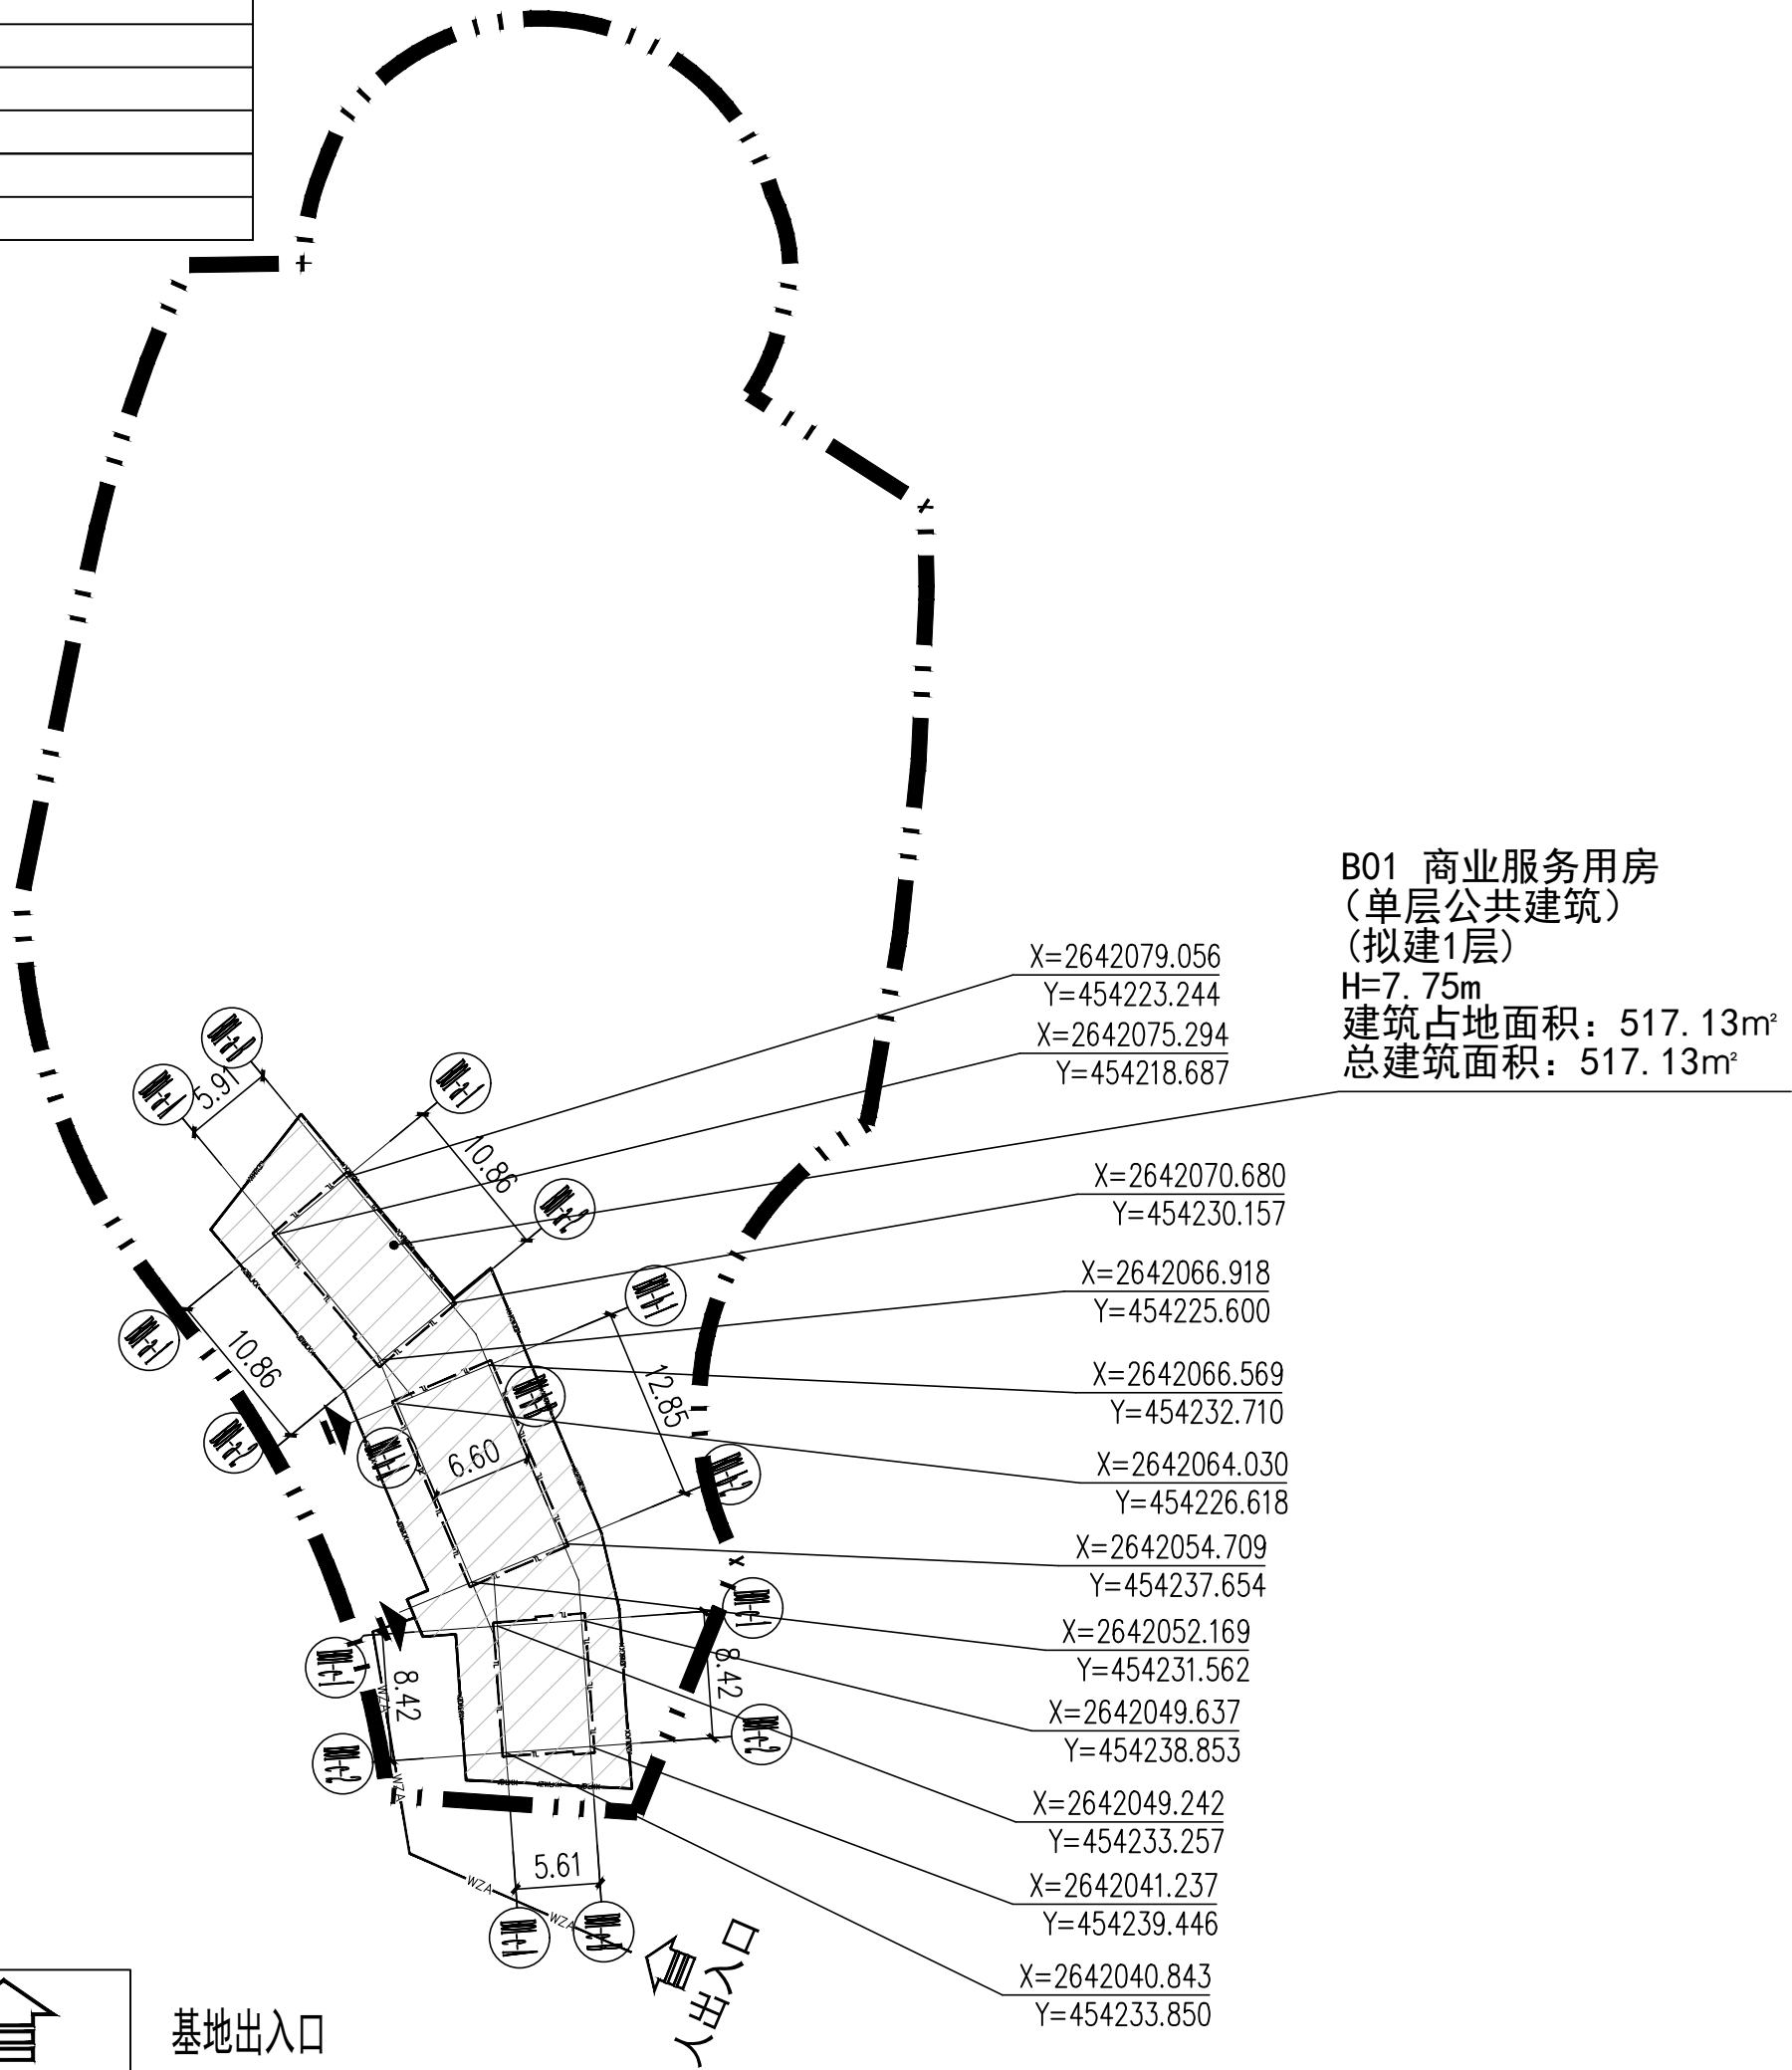

图例

用地红线




基地出入口

XX.XX(±0.00)


绝对标高(相对标高)




建筑出入口

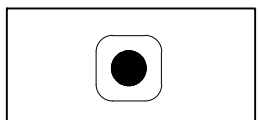


救援口

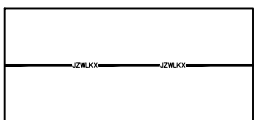


建筑外轮廓线

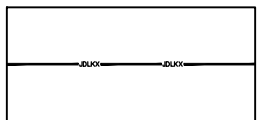





建筑基底廓线

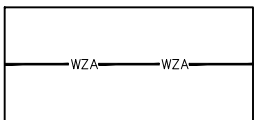

无障碍流线

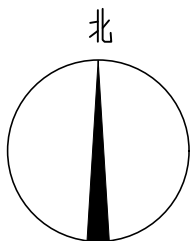

LF04-015-5地块总平面图 1:500

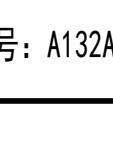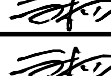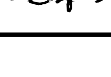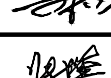设计单位 Design Institute			
<div></div>			
江苏省科佳设计集团股份有限公司 Jiangsu Kejia Design Group Co., Ltd.			
设计证书号: A132A00466			
注释 NOTES			
建设单位 Client			
佛冈县创盈开发有限公司			
项目名称 Project Name	佛冈县·龙凤湖·公园综合项目		
子项名称 Sub-Project	B01		
项目负责人 Principal in charge	白杨		
专业负责人 Discipline Responsible	白 杨		
工程编号 Project No.			
职 责 Responsibility	姓 名 Name	签 字 Signature	
审 定 Approved by	白杨		
审 核 Reviewed by	张进奎		
复 核 Checked by	秦建新		
设 计 Designed by	宦华明		
绘 图 Drawn by	宦华明		
图纸名称 Sheet Title			
LF04-015-5地块总平面图			
专 业 Discipline	建筑	阶 段 Stage	报建图
日 期 Date	26.10	阶 码 Stage No.	
比 例 proportion	1:500	版 次 Rev.	
图 号 Sheet No.	JZ-04		
执业签章 Registration Stamp			
出图签章 Release Stamp			
本图须加盖出图签章, 否则一律无效 Invalid if Unless Stamped			