
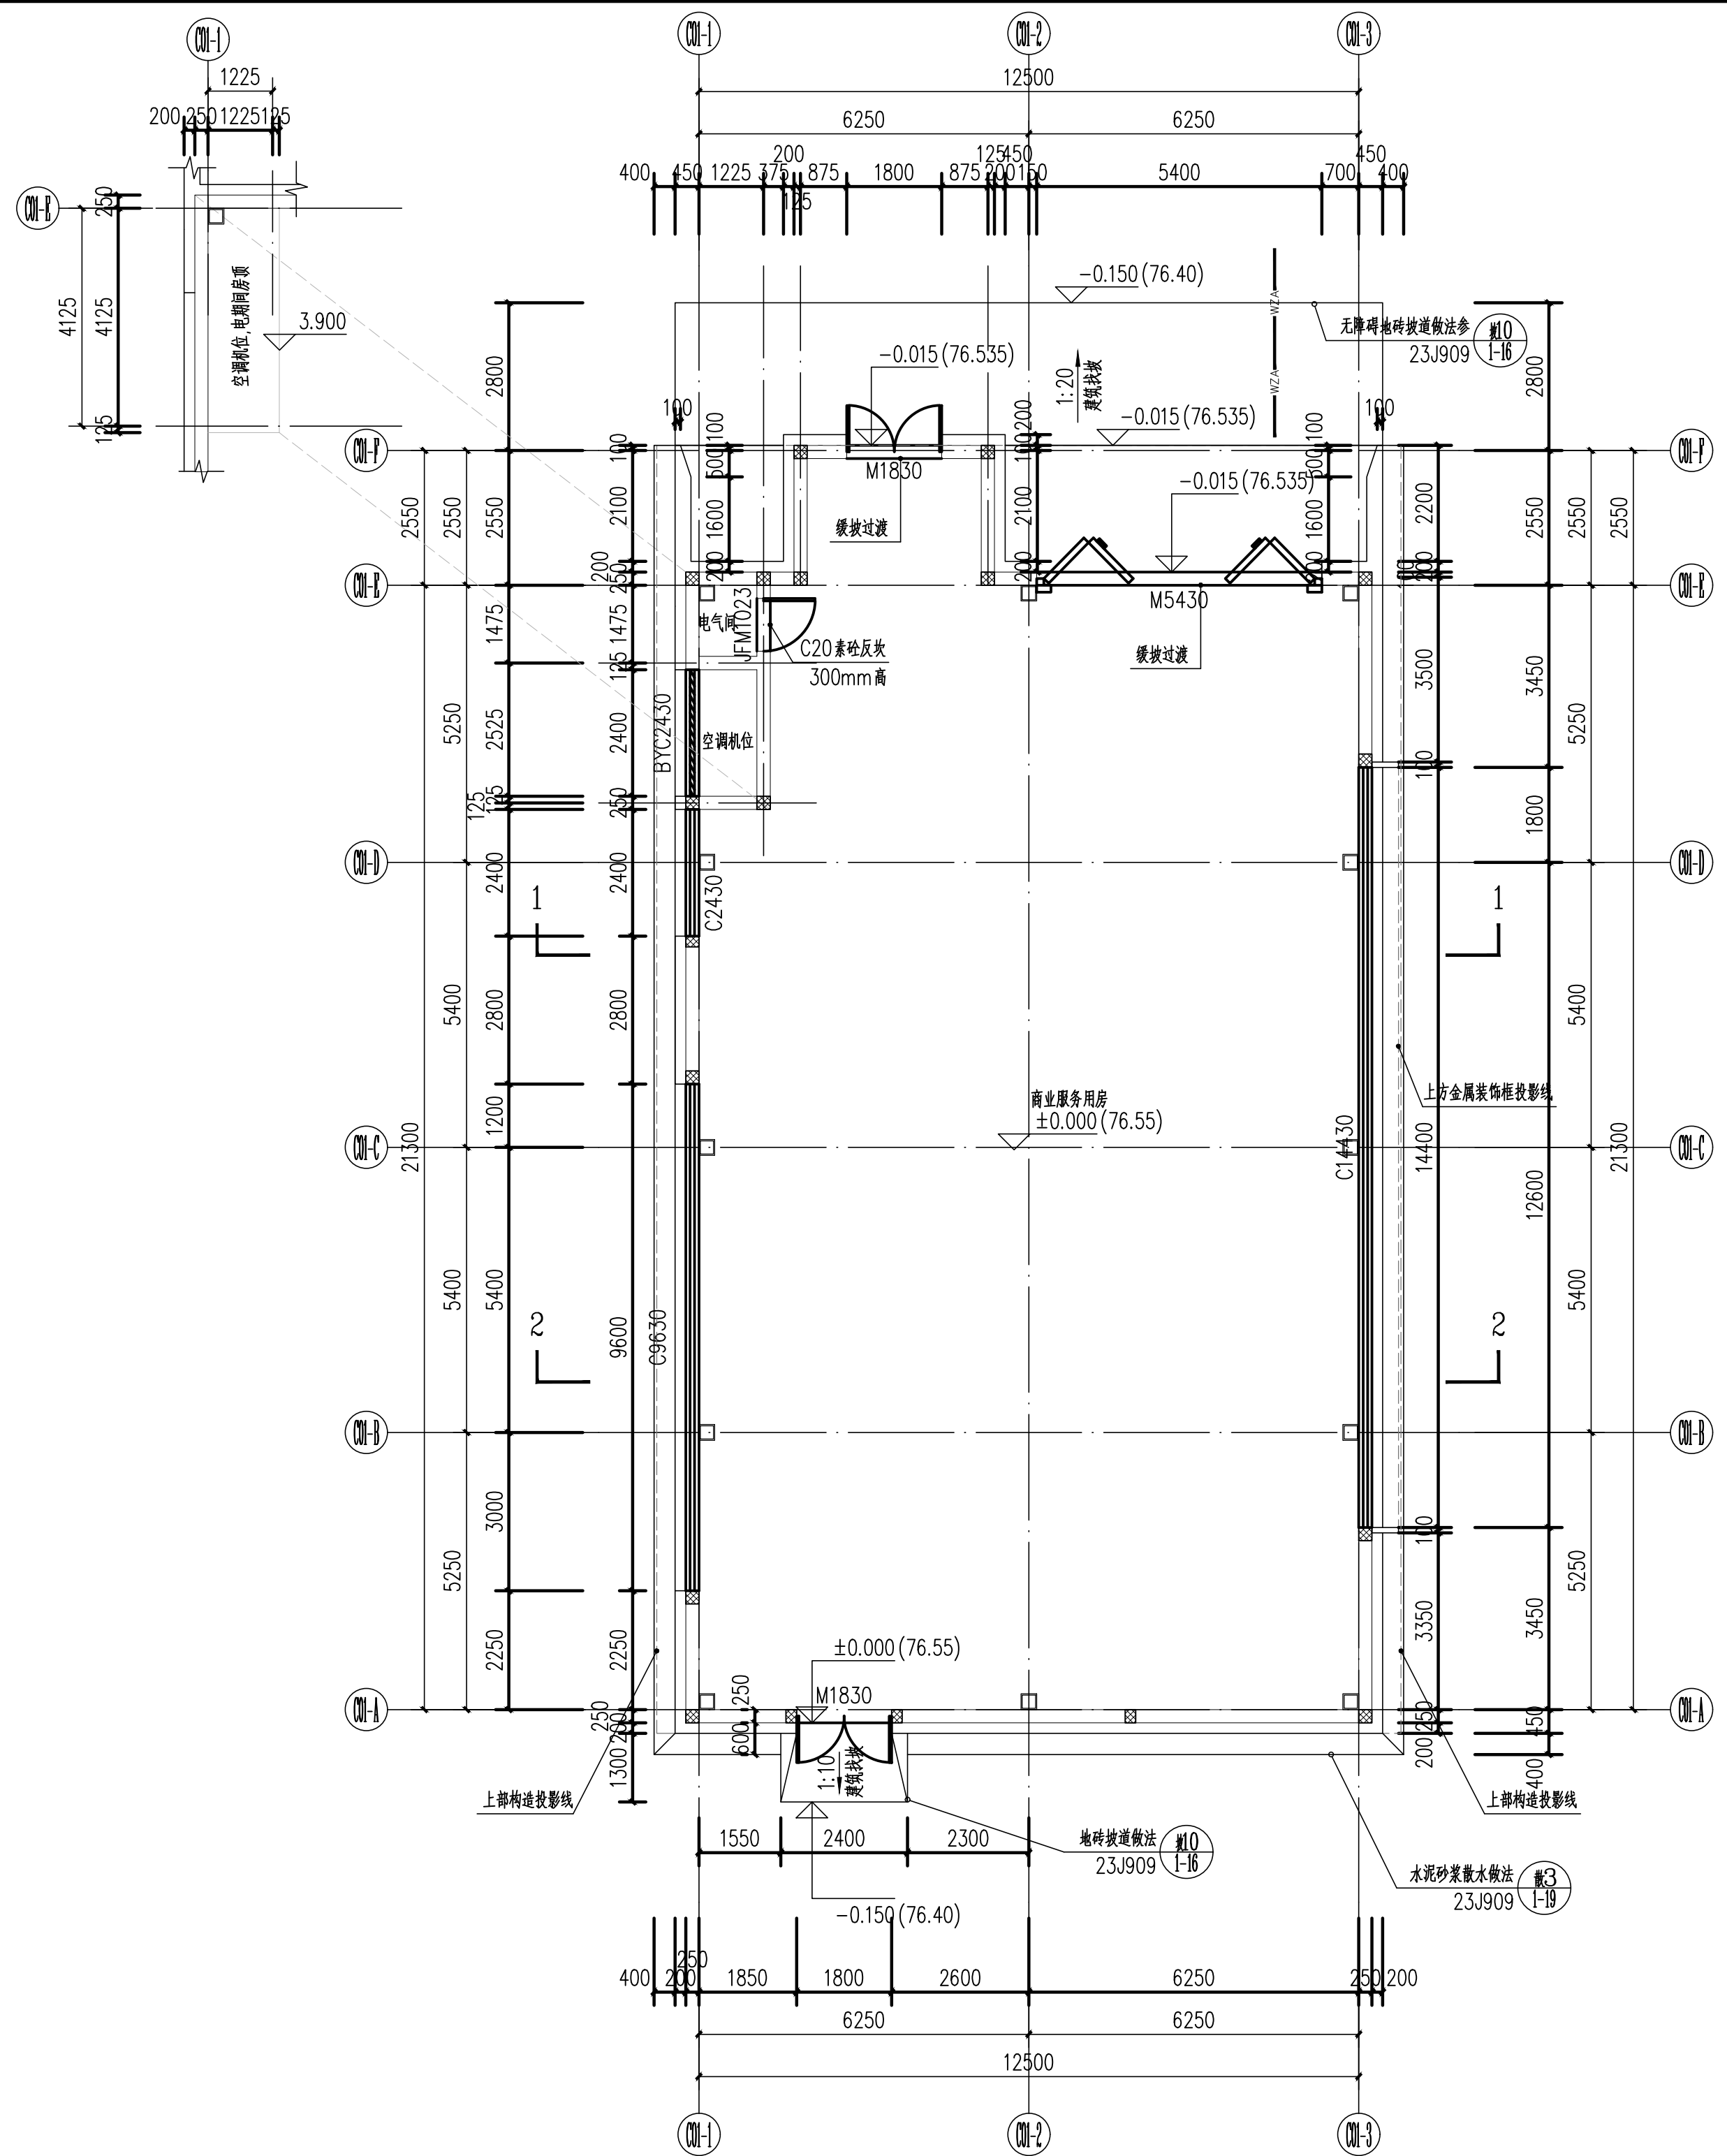
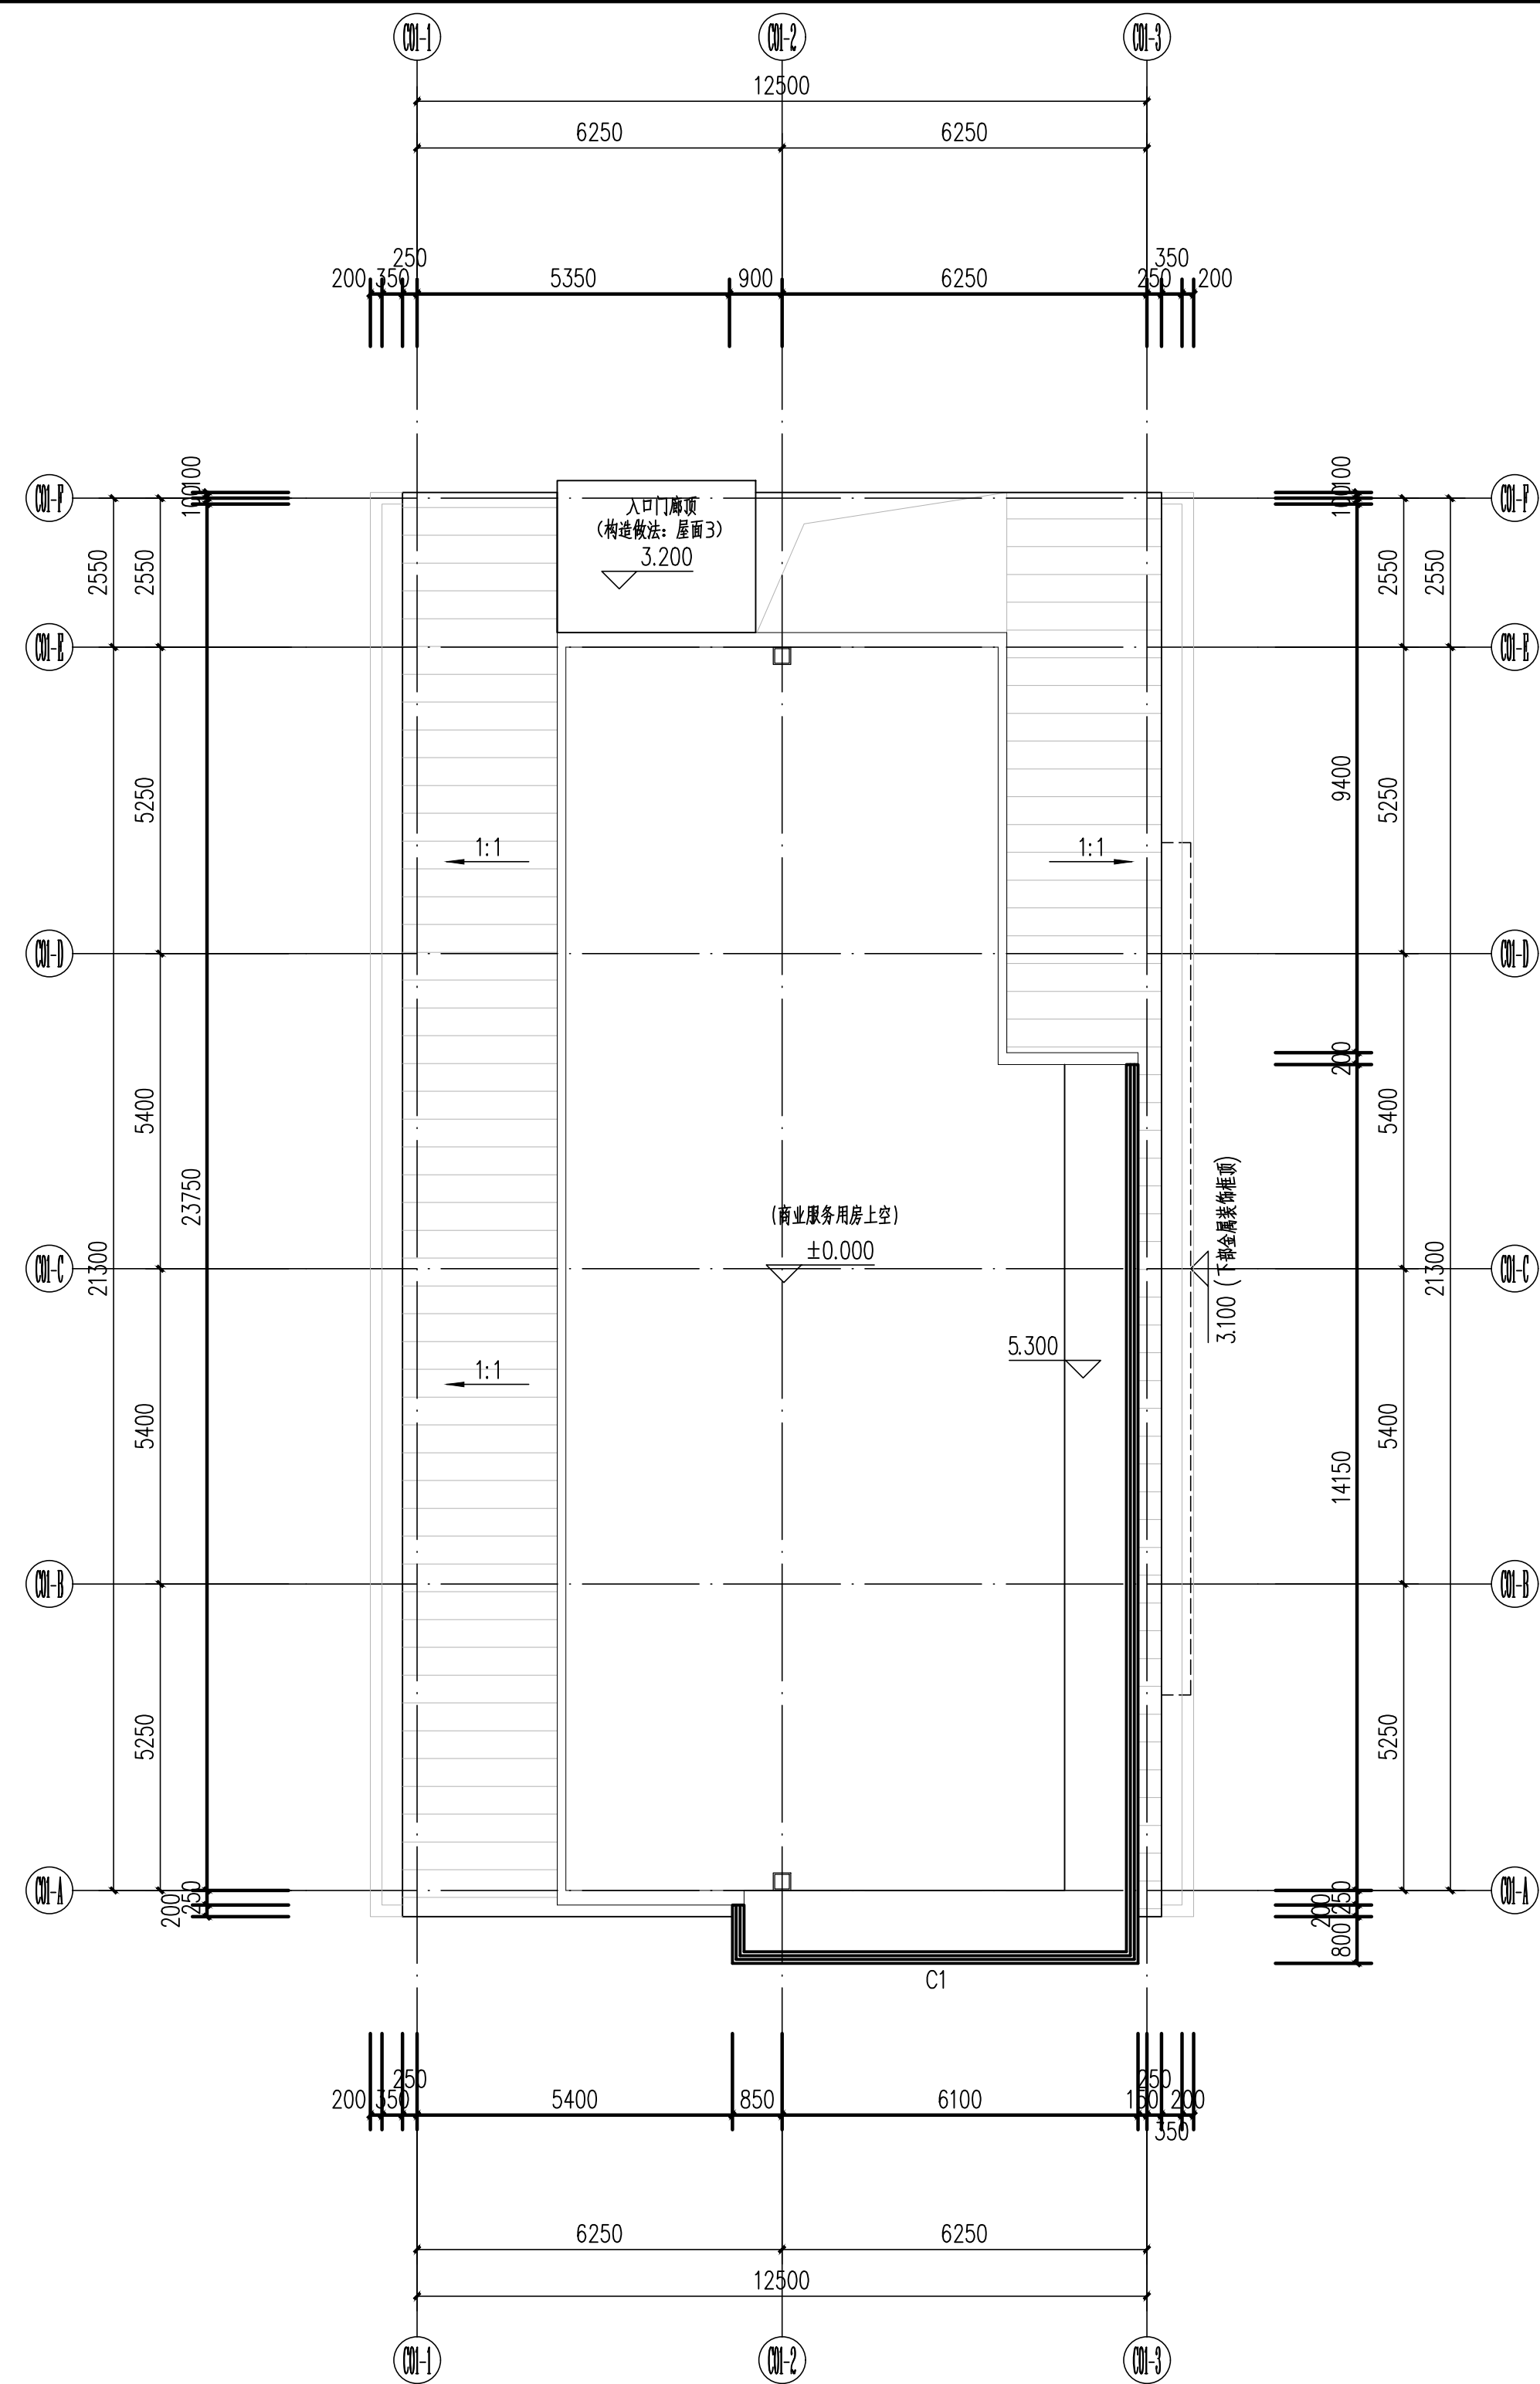


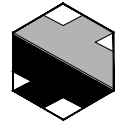

一层上空平面图 1:100

本层建筑面积：7.20m²
本层计容面积：7.20m²
本层不计容面积：0.00m²

设计单位 Design Institute					
					
江苏省科佳设计集团股份有限公司 Jiangsu Kejia Design Group Co., Ltd.					
设计证书号：A132000490					
注释 NOTES					
建设单位 Client					
佛冈县创盈开发有限公司					
项目名称 Project Name		佛冈县·龙凤堡·公园综合体项目			
子项名称 Sub-Project		B07			
项目负责人 Principal in charge		白 杨			
专业负责人 Discipline Responsible		白 杨			
工程编号 Project No.					
职 责 Responsibility		姓 名 Name		签 字 Signature	
审 定 Approved by		白 杨			
审 核 Reviewed by		华国洪			
复 核 Checked by		金秀玉			
设 计 Designed by		韩骏烽			
绘 图 Drawn by		韩骏烽			
图纸名称 Sheet Title					
平面图					
专 业 Discipline		建 筑		阶 段 Stage	报 建 图
日 期 Date		26.06		阶 码 Stage No.	
比 例 proportion		1:100		版 次 Rev.	
图 号 Sheet No.		J-C01-01			
执业签章 Registration Stamp					
出图签章 Release Stamp					
本图须加盖出图签章，否则一律无效 Invalid Unless Stamped					