
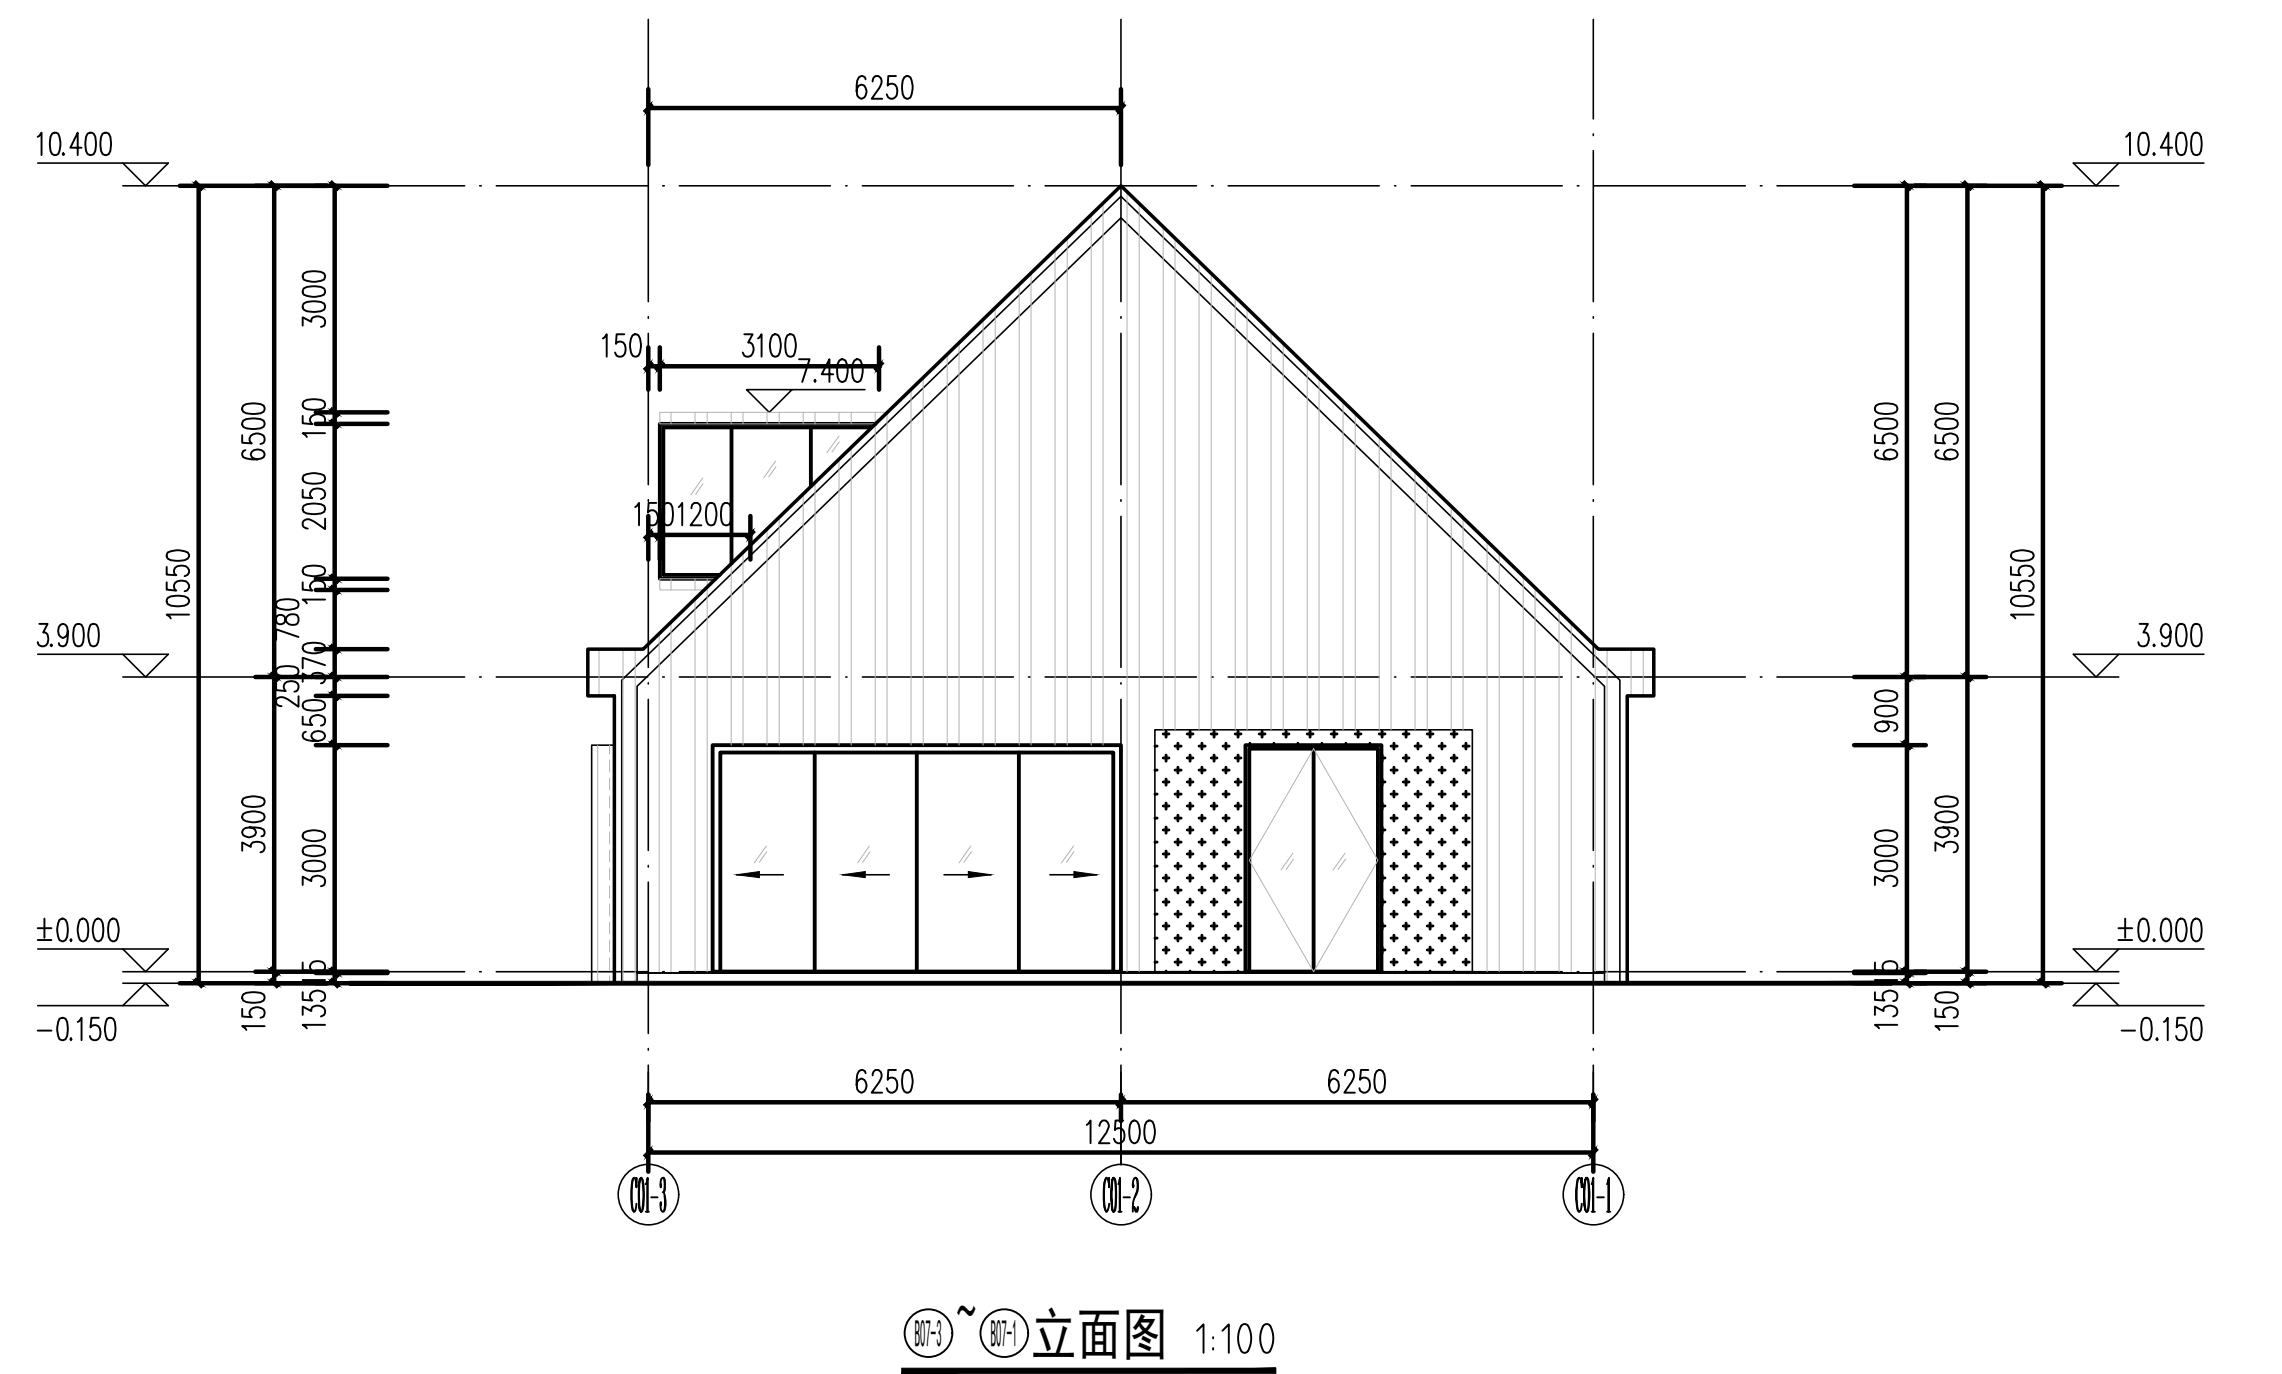
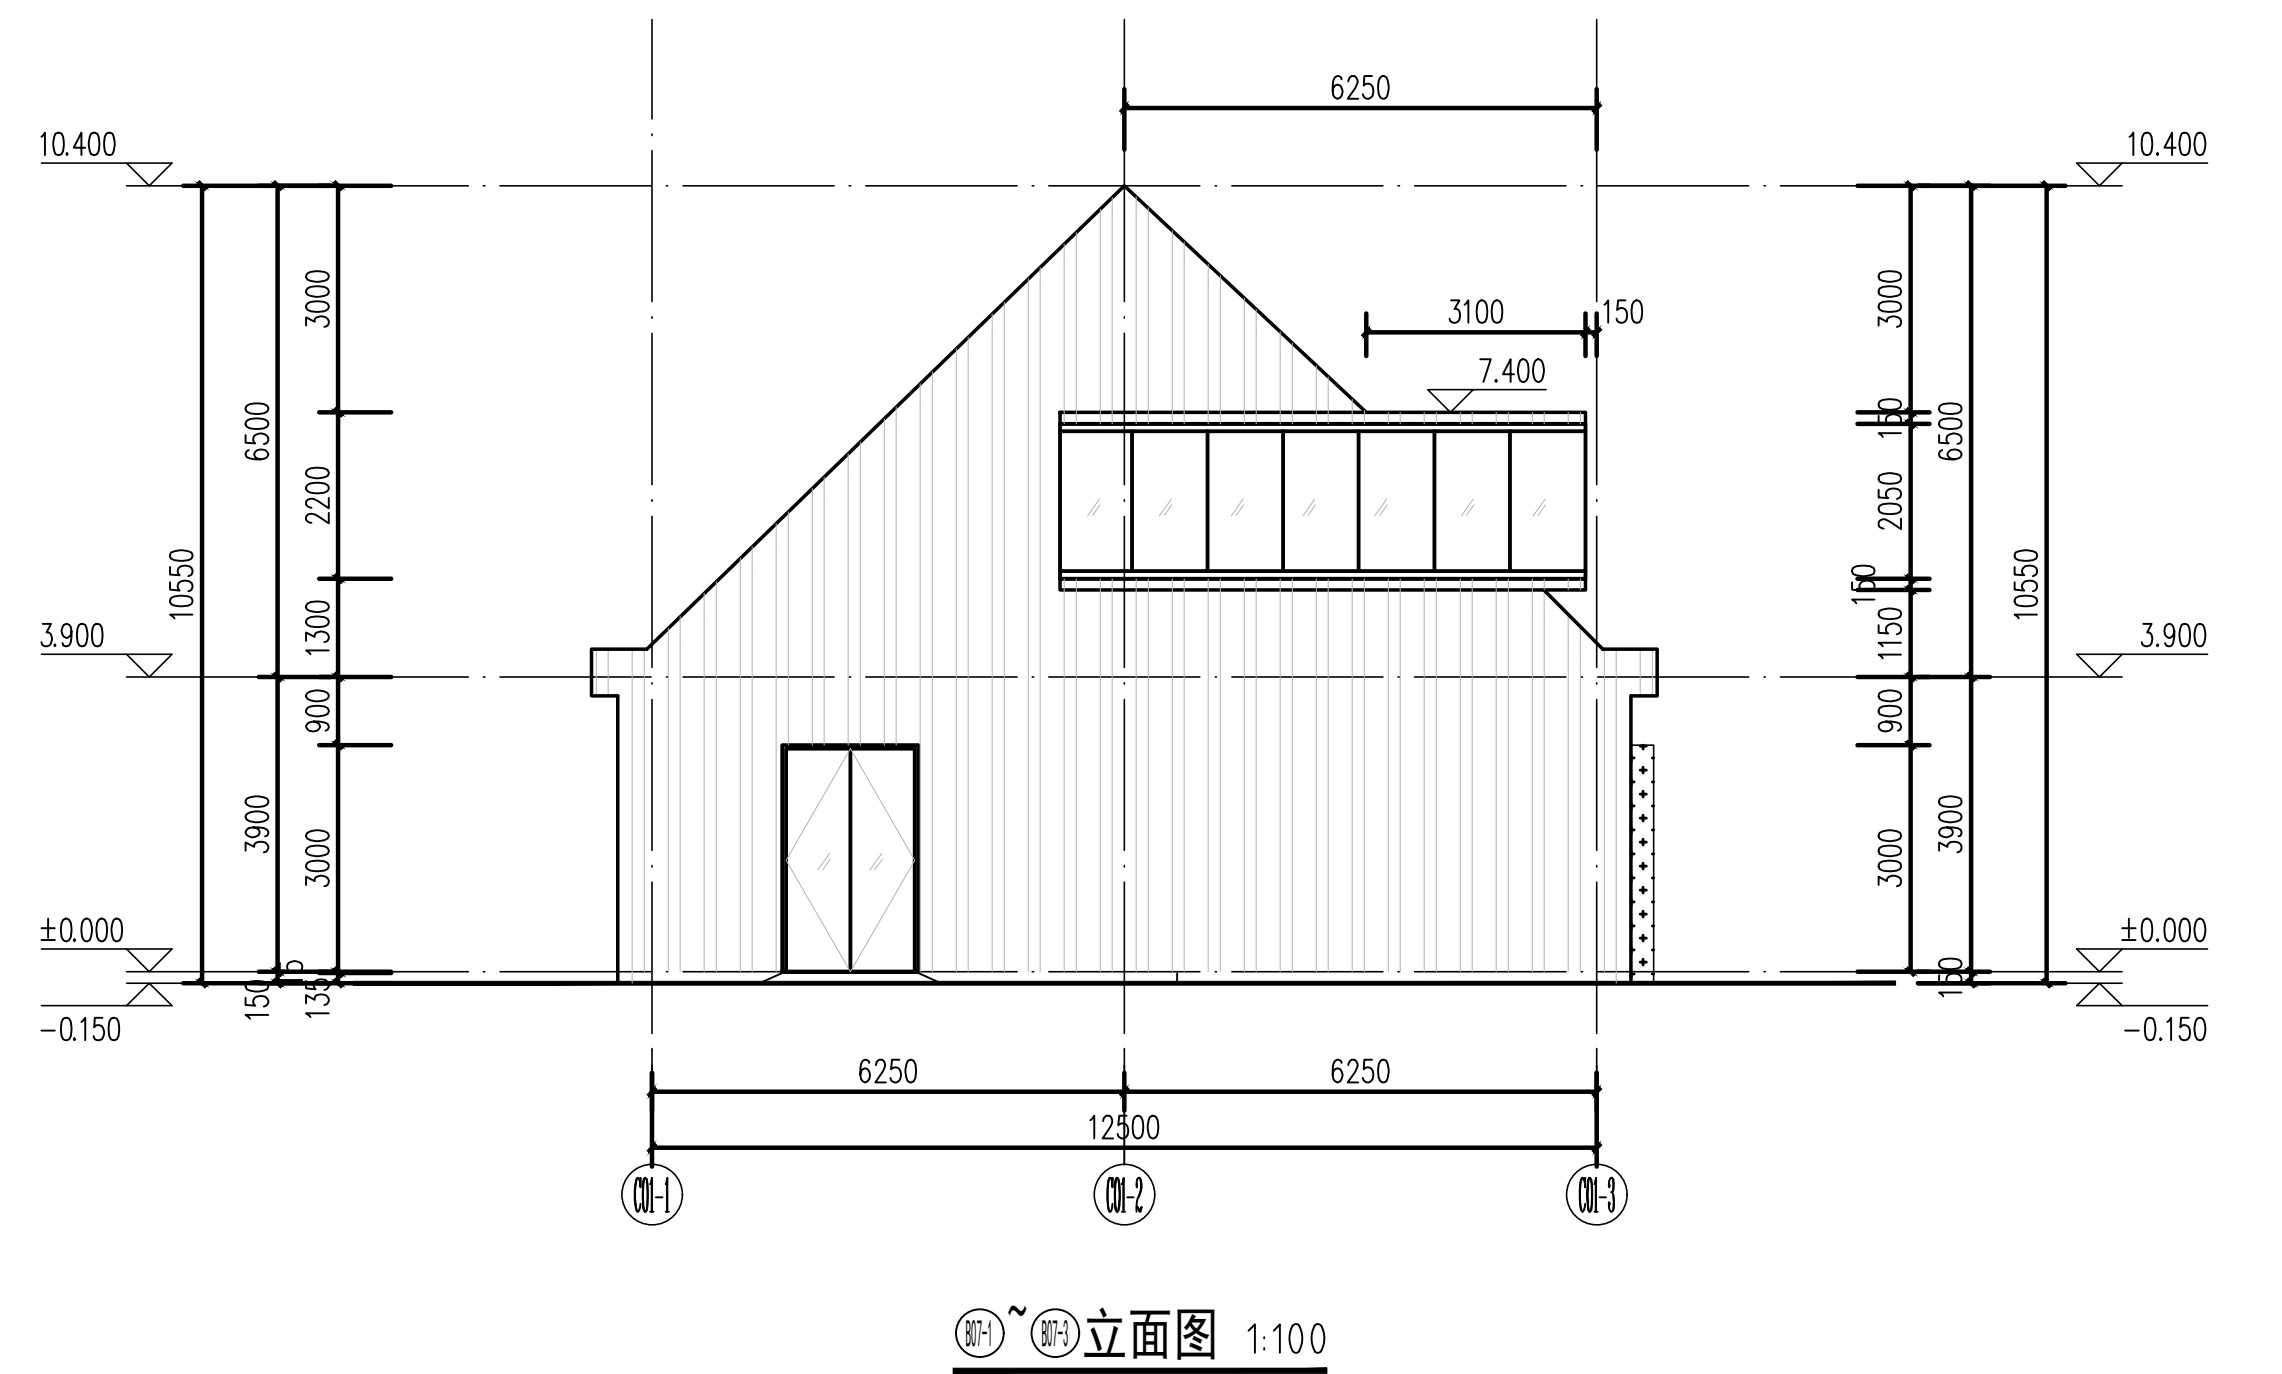
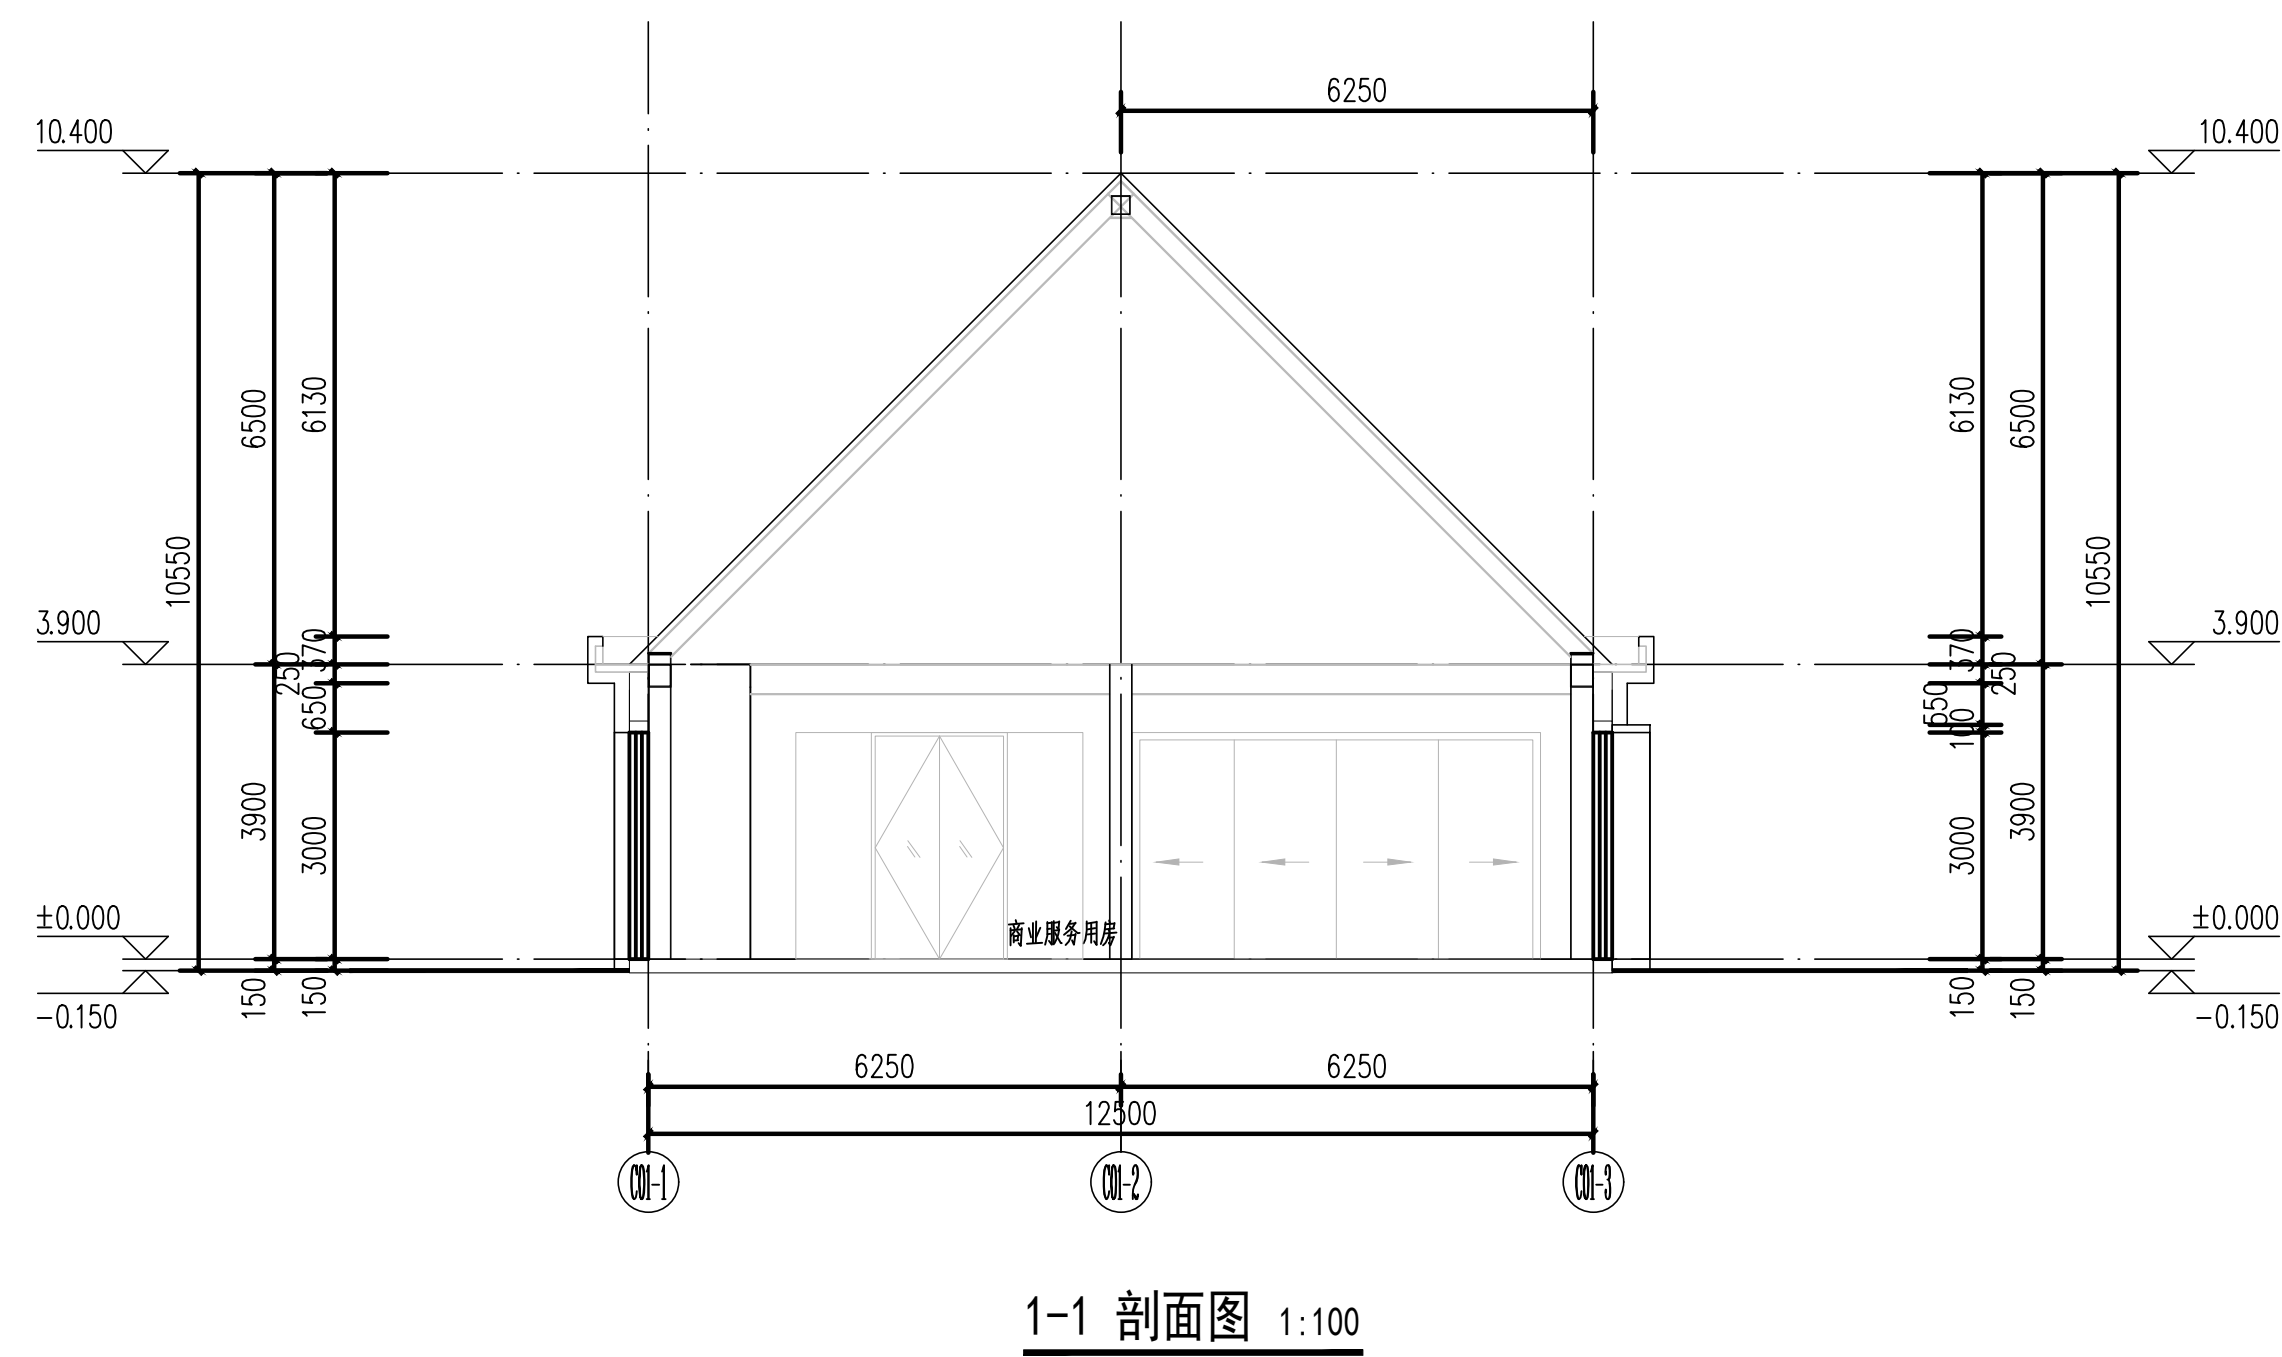


工艺		结构	材料	动力	
总图		给排水	电气	暖通	
建筑	白蜡	暖通			

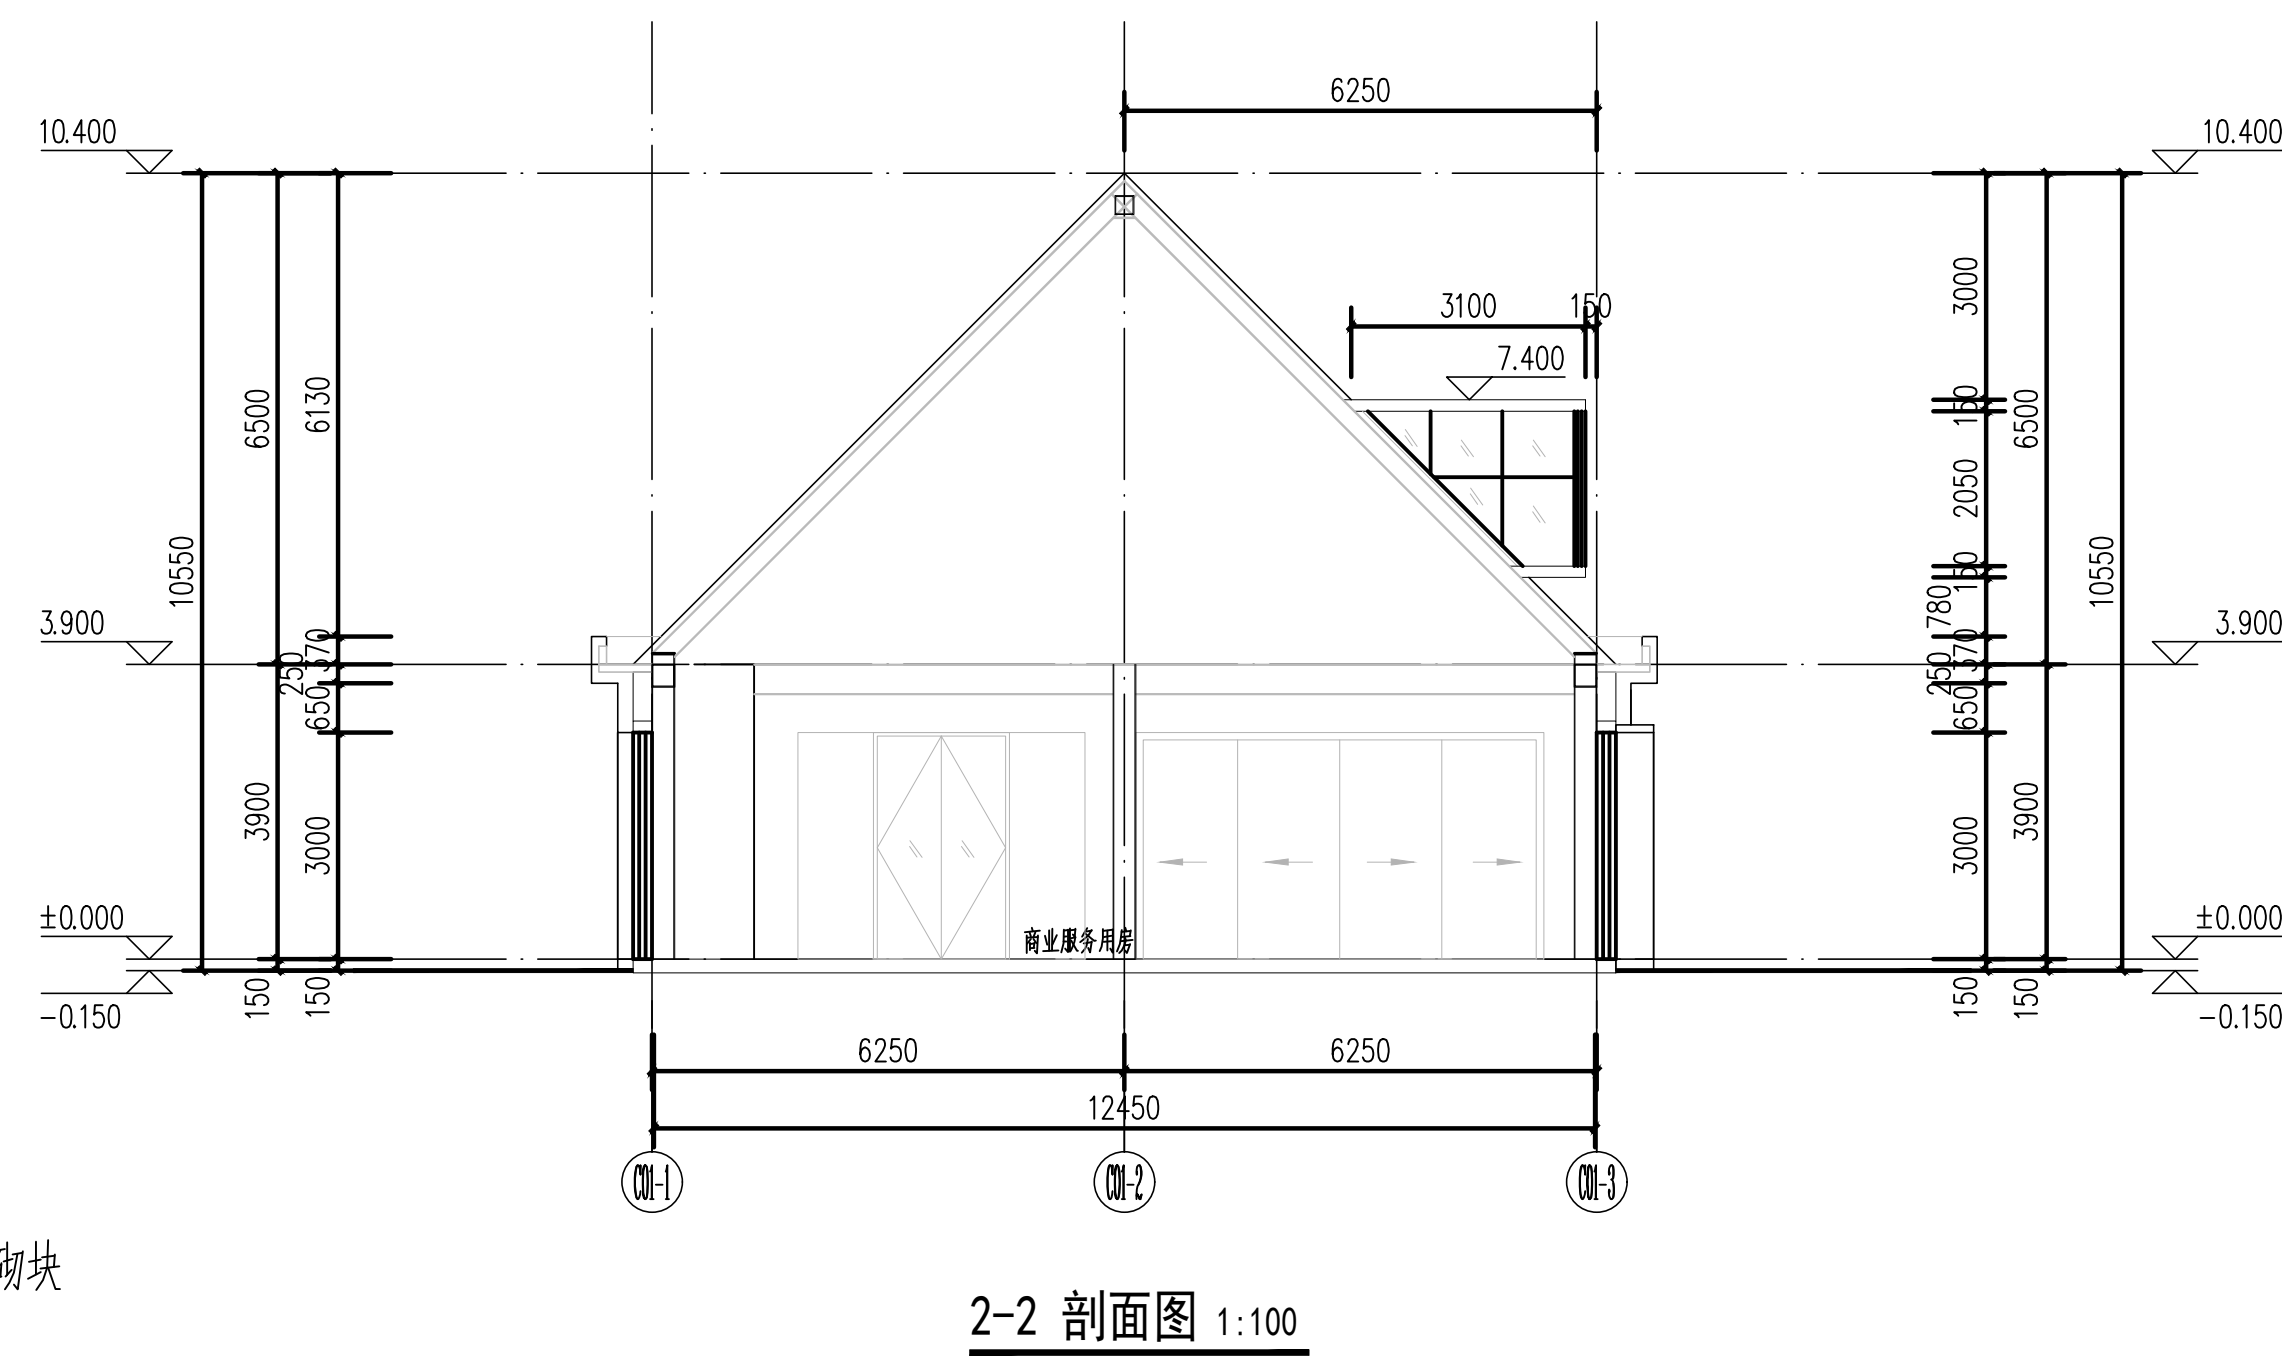

剖面图图例

 加气混凝土砌块

图例

	银白色铝镁锰合金板
	咖色百叶
	3.0mm咖色铝氟铝单板

设计单位
Design Institute



江苏省科佳设计集团股份有限公司
Jiangsu Kejia Design Group Co., Ltd.

设计证书号: A132000490

注释
NOTES

建设单位
Client
佛冈县创盈开发有限公司

项目名称 Project Name	侑冈县·尤风艇·公园综合合作项目		
子项目名称 Sub-Project	B07		
项目负责人 Principal in charge	白 杨		
专业负责人 Discipline Responsible	白 杨		
工程编号 Project No.			
职 责 Responsibility	姓 名 Name	签 字 Signature	
审 定 Approved by	白 杨		
审 核 Reviewed by	华国洪		
复 核 Checked by	金秀玉		
设 计 Designed by	韩骏烽		
绘 图 Drawn by	韩骏烽		

图纸名称 Sheet Title	立面图 剖面图
---------------------	--------------

专 业 Discipline	建筑	阶 段 Stage	报建图
日 期 Date	26.06	阶 码 Stage No.	
比 例 proportion	1:100	版 次 Rev.	
图 号 Sheet No.	J-C01-03		

执业签章
Registration Stamp

出图签章
Release Stamp

本图须加盖出图签章, 否则一律无效
[Seal and Stamp Required, Otherwise Invalid]