



|    |    |    |    |    |    |    |    |    |     |
|----|----|----|----|----|----|----|----|----|-----|
| 设计 | 审核 | 校对 | 制图 | 工艺 | 结构 | 建筑 | 暖通 | 电气 | 给排水 |
| 设计 | 审核 | 校对 | 制图 | 工艺 | 结构 | 建筑 | 暖通 | 电气 | 给排水 |
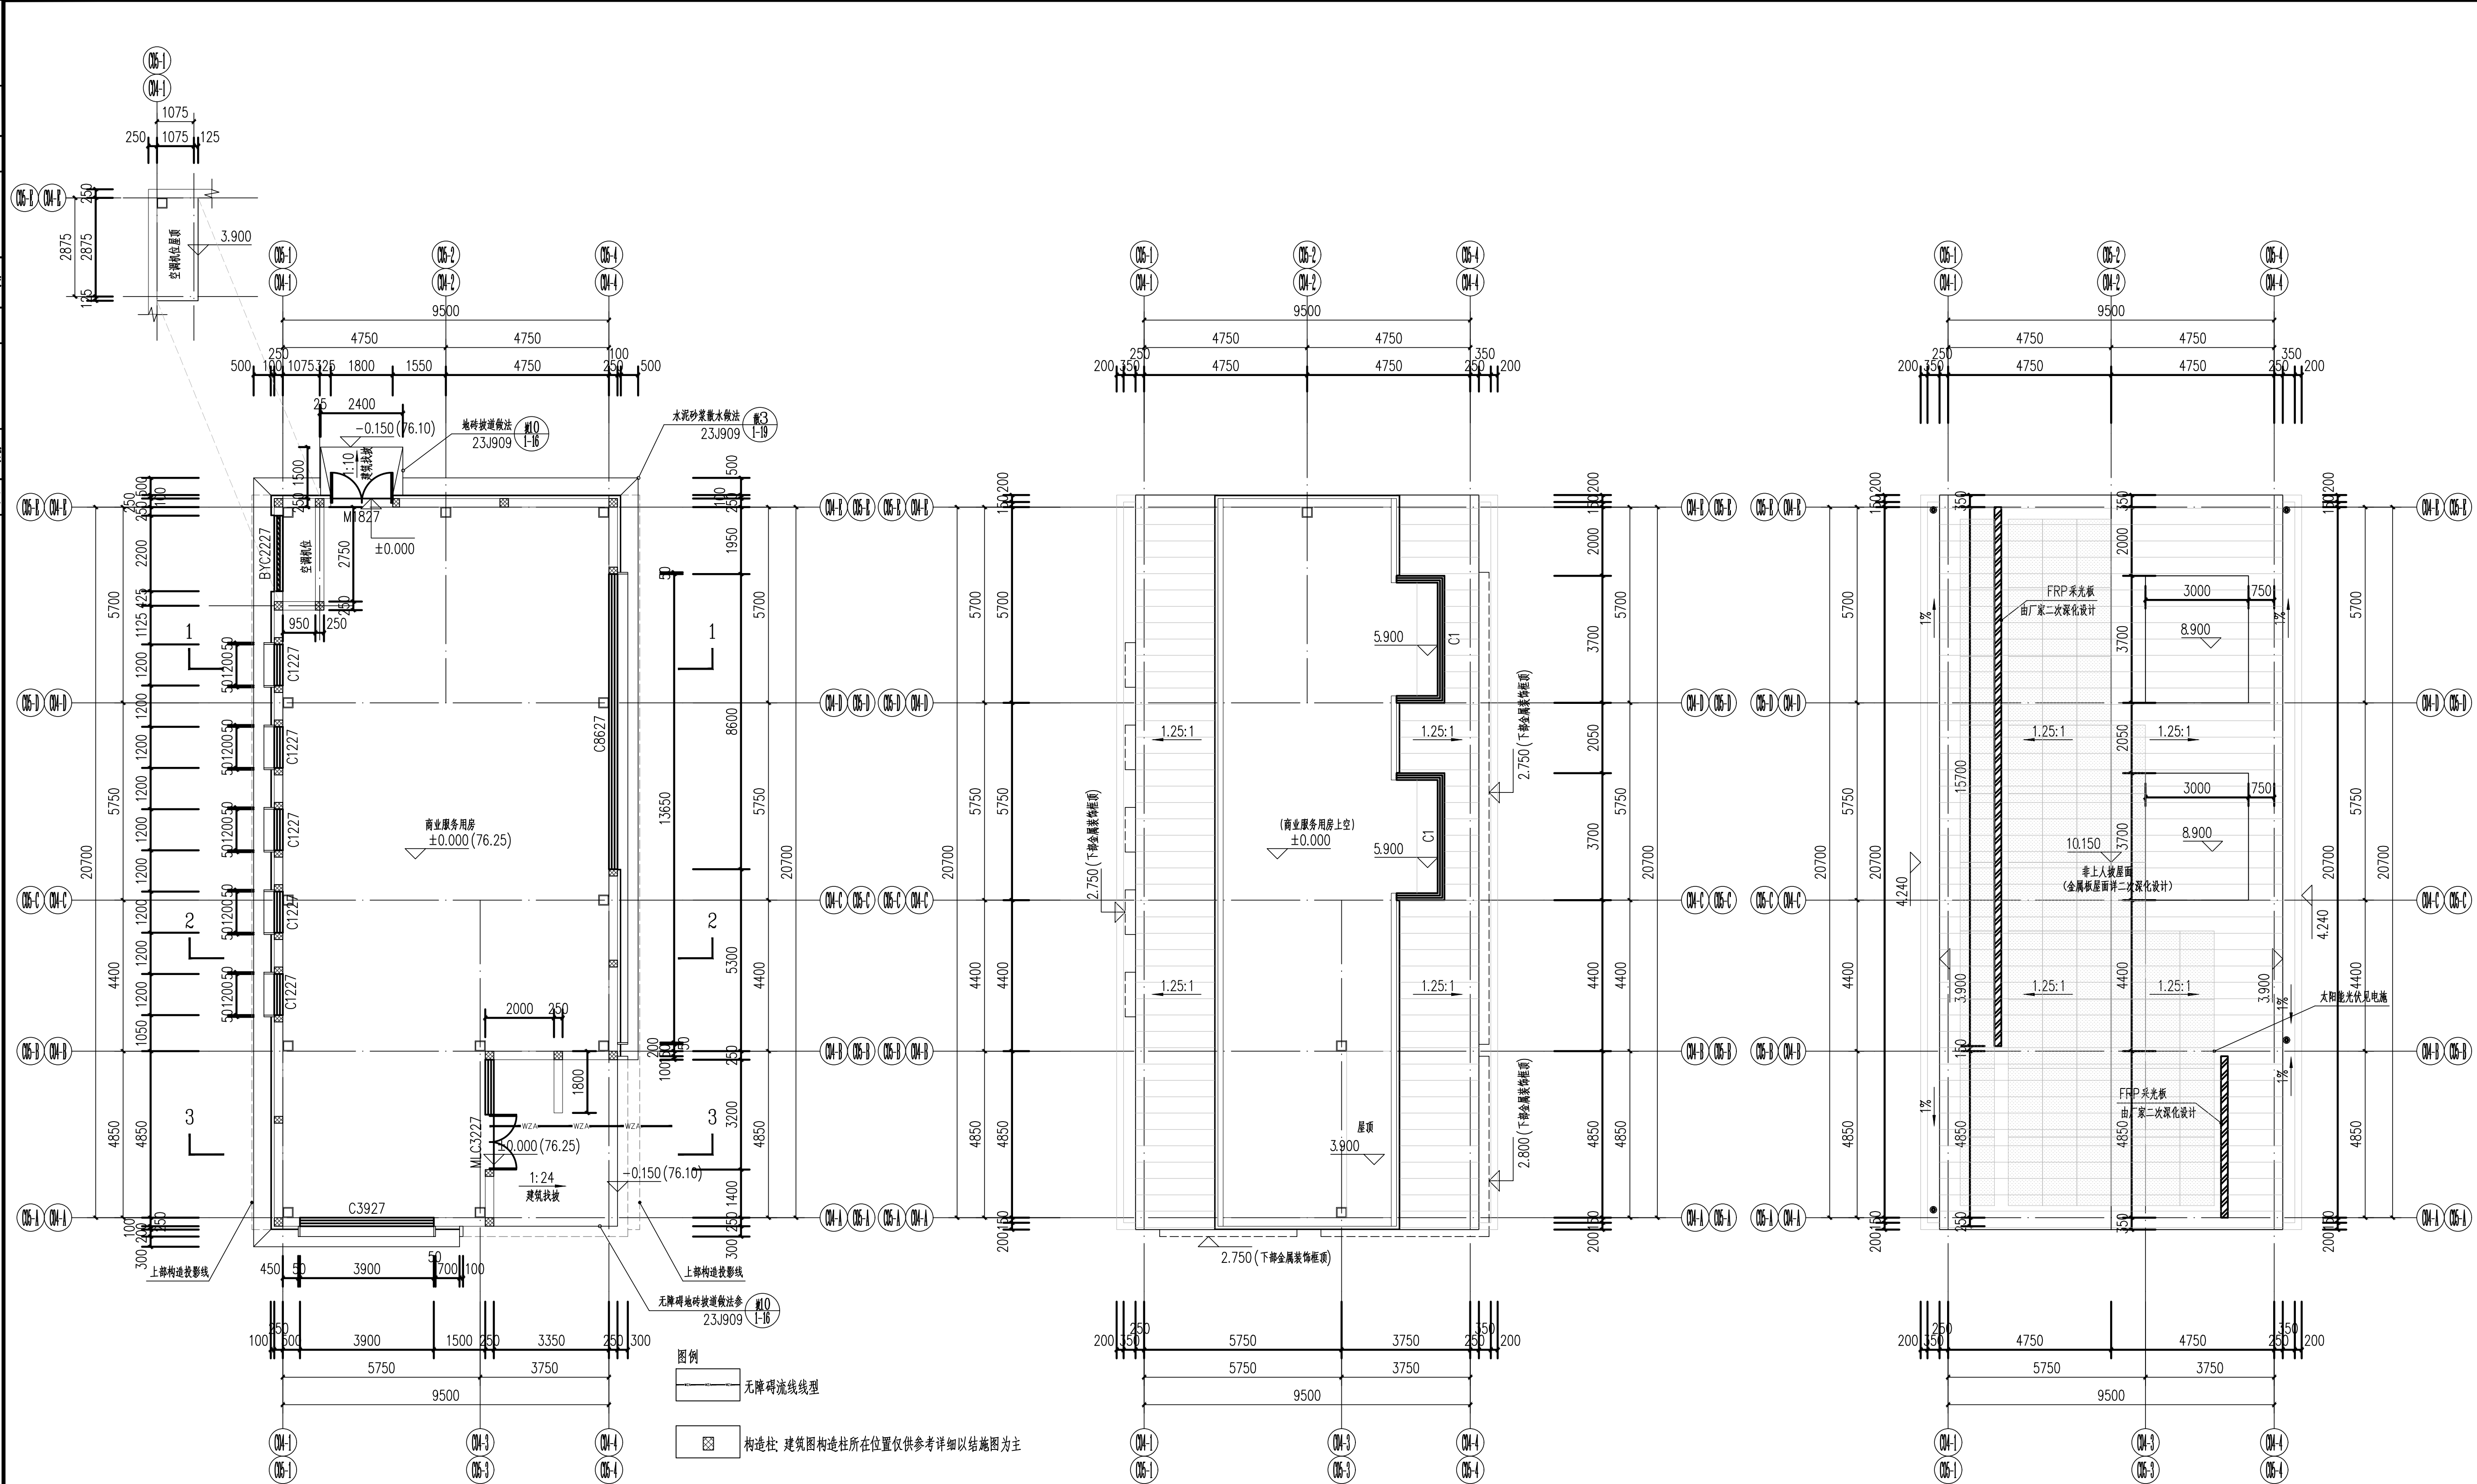


一层平面图 1:100

±0.000 (相当于绝对高程76.250)

总建筑面积: 227.61m<sup>2</sup>  
计容建筑面积: 227.61m<sup>2</sup>  
不计容建筑面积: 0.00m<sup>2</sup>  
本层建筑面积: 203.27m<sup>2</sup>  
本层计容面积: 203.27m<sup>2</sup>  
本层不计容面积: 0.00m<sup>2</sup>

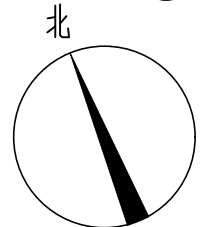

C04指北针 1:100

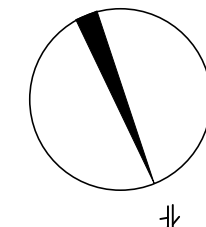

C05指北针 1:100

一层上空平面图 1:100

本层建筑面积: 24.34m<sup>2</sup>  
本层计容面积: 24.34m<sup>2</sup>  
本层不计容面积: 0.00m<sup>2</sup>

屋顶平面图 1:100

注: 图例 为太阳能光伏板, 屋面总面积218.28m<sup>2</sup>, 光伏太阳能板设计面积110m<sup>2</sup>, 光伏覆盖率50%。

|   |                 |                  |     |
|---|-----------------|------------------|-----|
| 设计单位<br>Design Institute                                                                               |                 |                  |     |
| <div>江苏省科佳设计集团股份有限公司</div> <div>Jiangsu Kejia Design Group Co., Ltd.</div> <div>设计证书号：A132000490</div> |                 |                  |     |
| 注释<br>NOTES                                                                                            |                 |                  |     |
| 建设单位<br>Client                                                                                         |                 |                  |     |
| 佛冈县创盈开发有限公司                                                                                            |                 |                  |     |
| 项目名称<br>Project Name                                                                                   | 佛冈县-龙凤堡-公园综合体项目 |                  |     |
| 子项名称<br>Sub-Project                                                                                    | C04、C05         |                  |     |
| 项目负责人<br>Principal in charge                                                                           | 白 杨             |                  |     |
| 专业负责人<br>Discipline Responsible                                                                        | 白 杨             |                  |     |
| 工程编号<br>Project No.                                                                                    |                 |                  |     |
| 职 责<br>Responsibility                                                                                  | 姓 名<br>Name     | 签 字<br>Signature |     |
| 审 定<br>Approved by                                                                                     | 白 杨             |                  |     |
| 审 核<br>Reviewed by                                                                                     | 华国洪             |                  |     |
| 复 核<br>Checked by                                                                                      | 金秀玉             |                  |     |
| 设 计<br>Designed by                                                                                     | 韩晓峰             |                  |     |
| 绘 图<br>Drawn by                                                                                        | 韩晓峰             |                  |     |
| 图纸名称<br>Sheet Title                                                                                    | 平面图             |                  |     |
| 专 业<br>Discipline                                                                                      | 建筑              | 阶 段<br>Stage     | 报建图 |
| 日 期<br>Date                                                                                            | 26.06           | 阶 码<br>Stage No. |     |
| 比 例<br>proportion                                                                                      | 1:100           | 版 次<br>Rev.      |     |
| 图 号<br>Sheet No.                                                                                       | J-C04 5-01      |                  |     |
| 执业签章<br>Registration Stamp                                                                             |                 |                  |     |
| 出图签章<br>Release Stamp                                                                                  |                 |                  |     |
| 本图须加盖出图签章, 否则一律无效<br>Invalid Unless Stamped                                                            |                 |                  |     |