
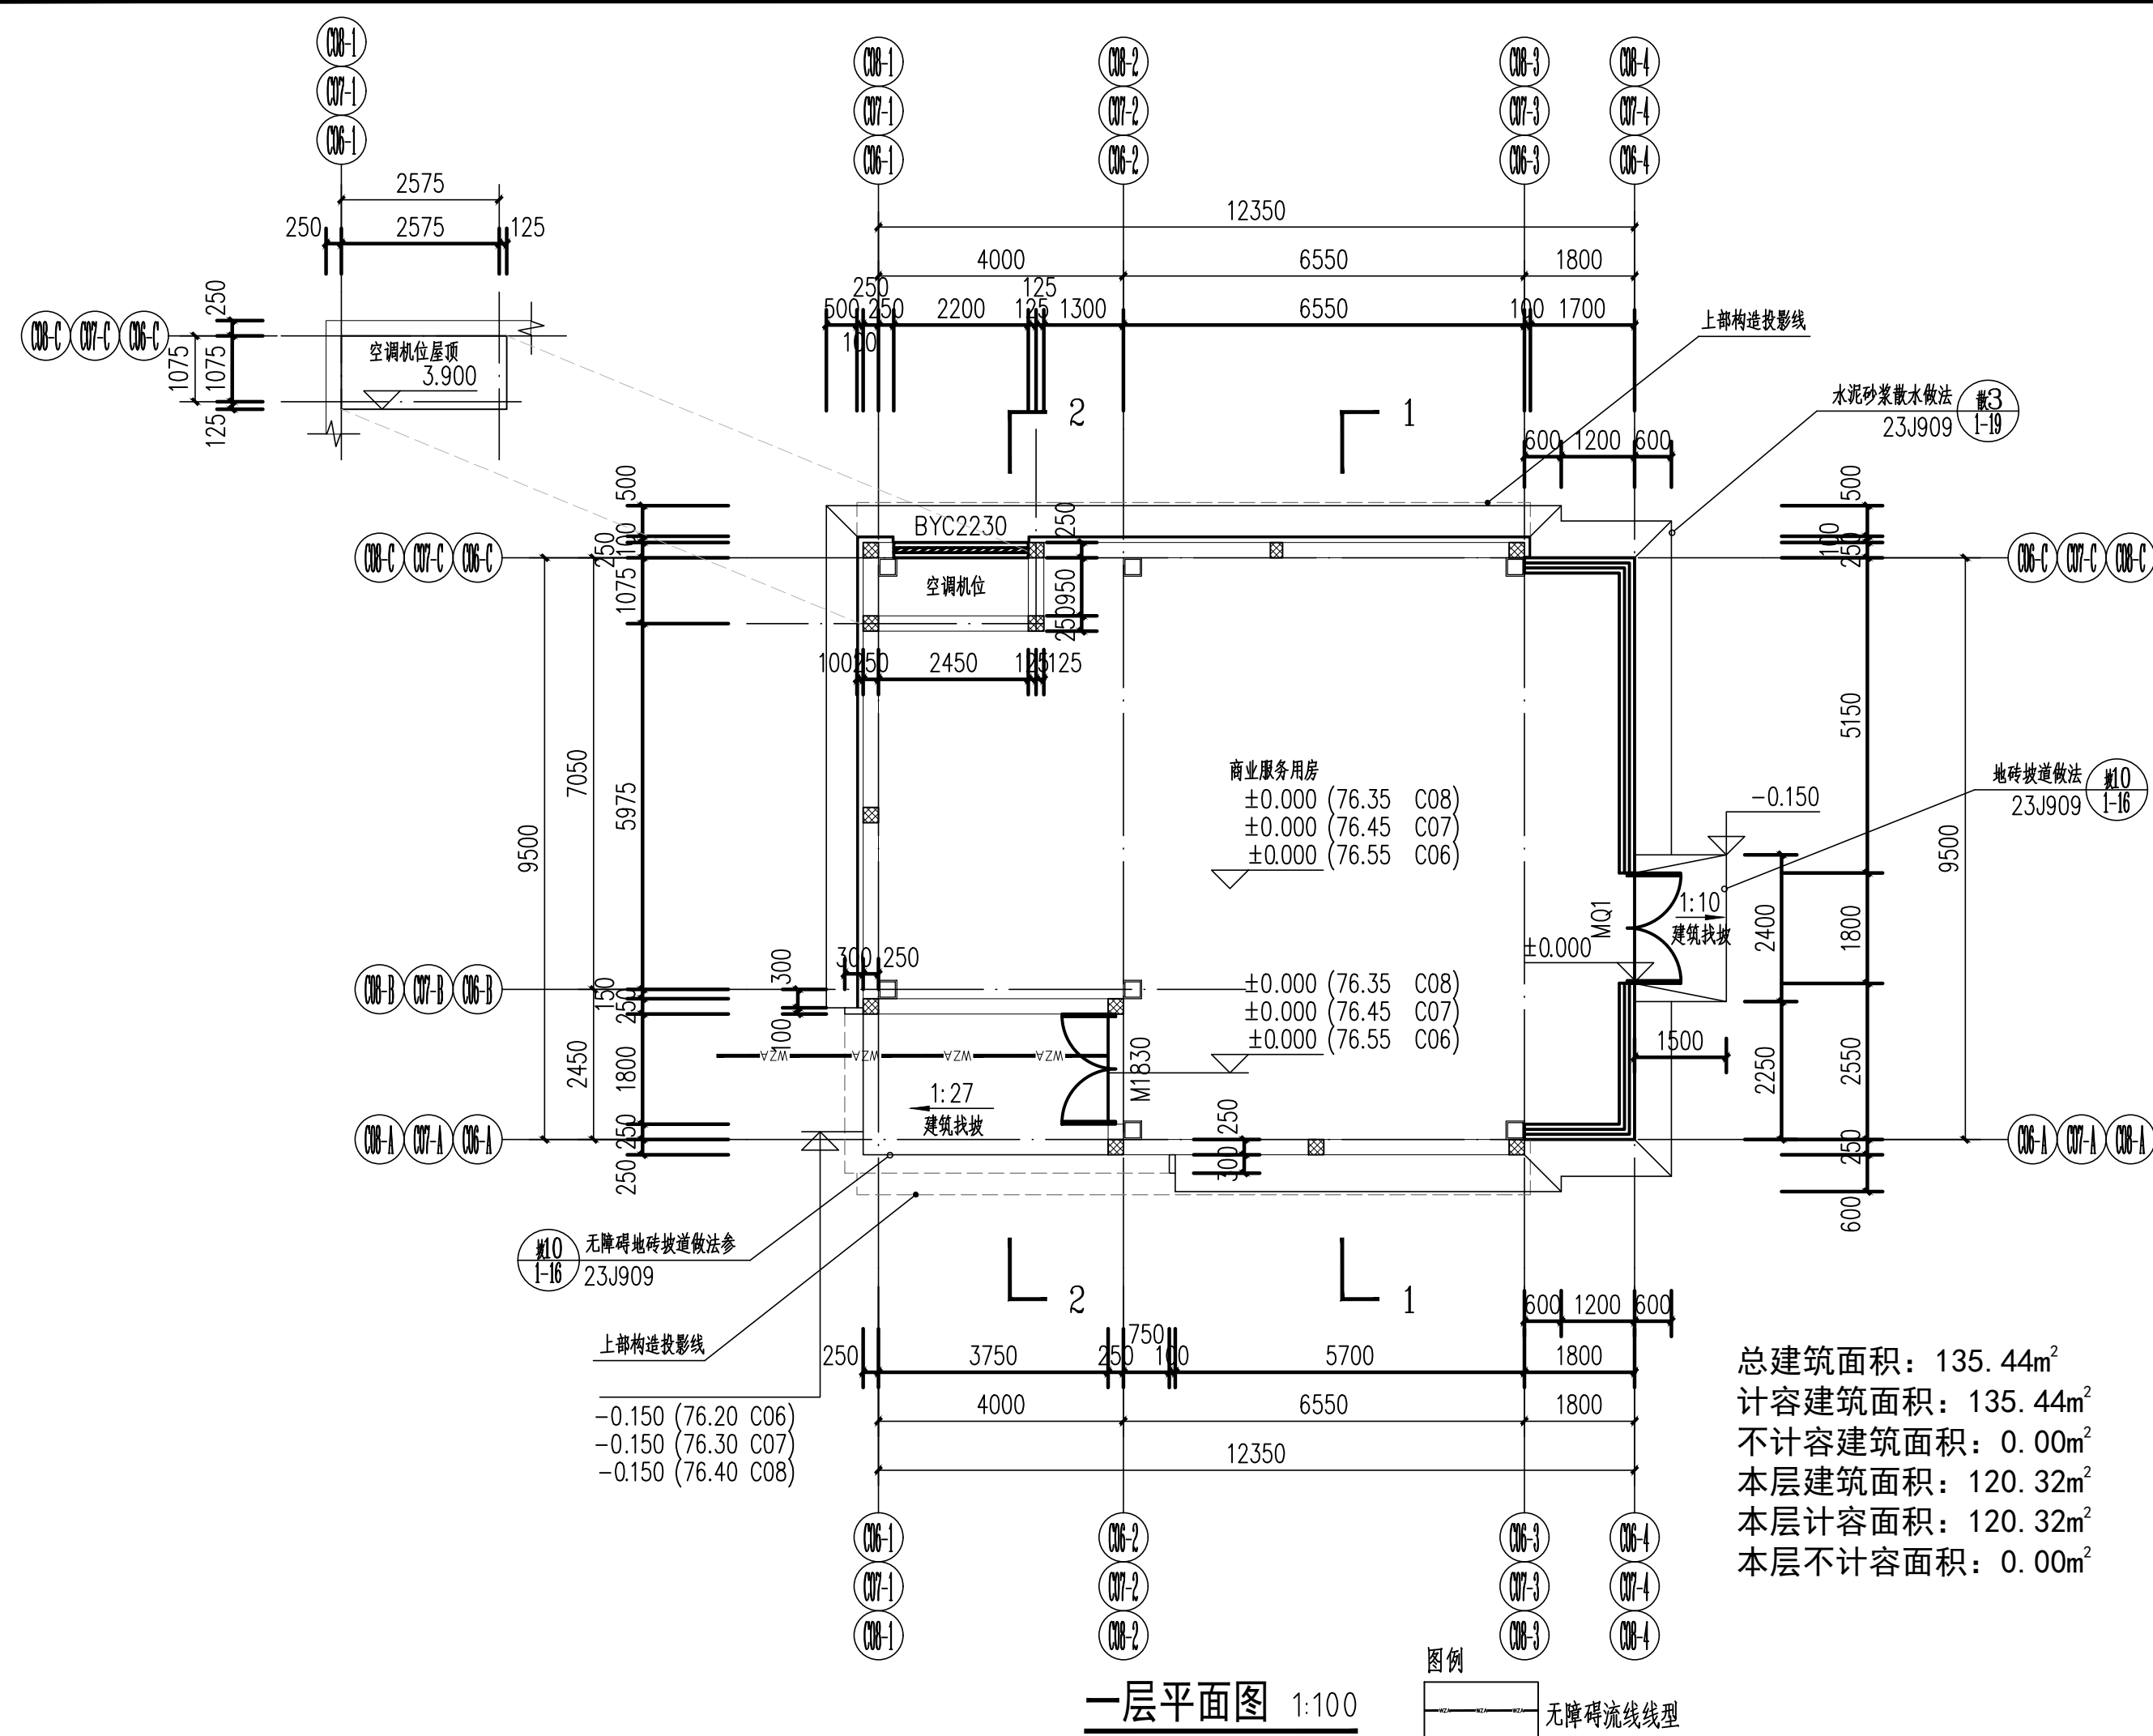
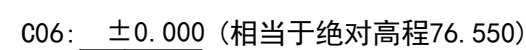
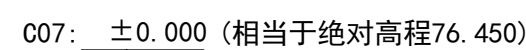
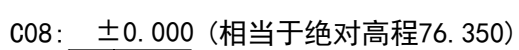
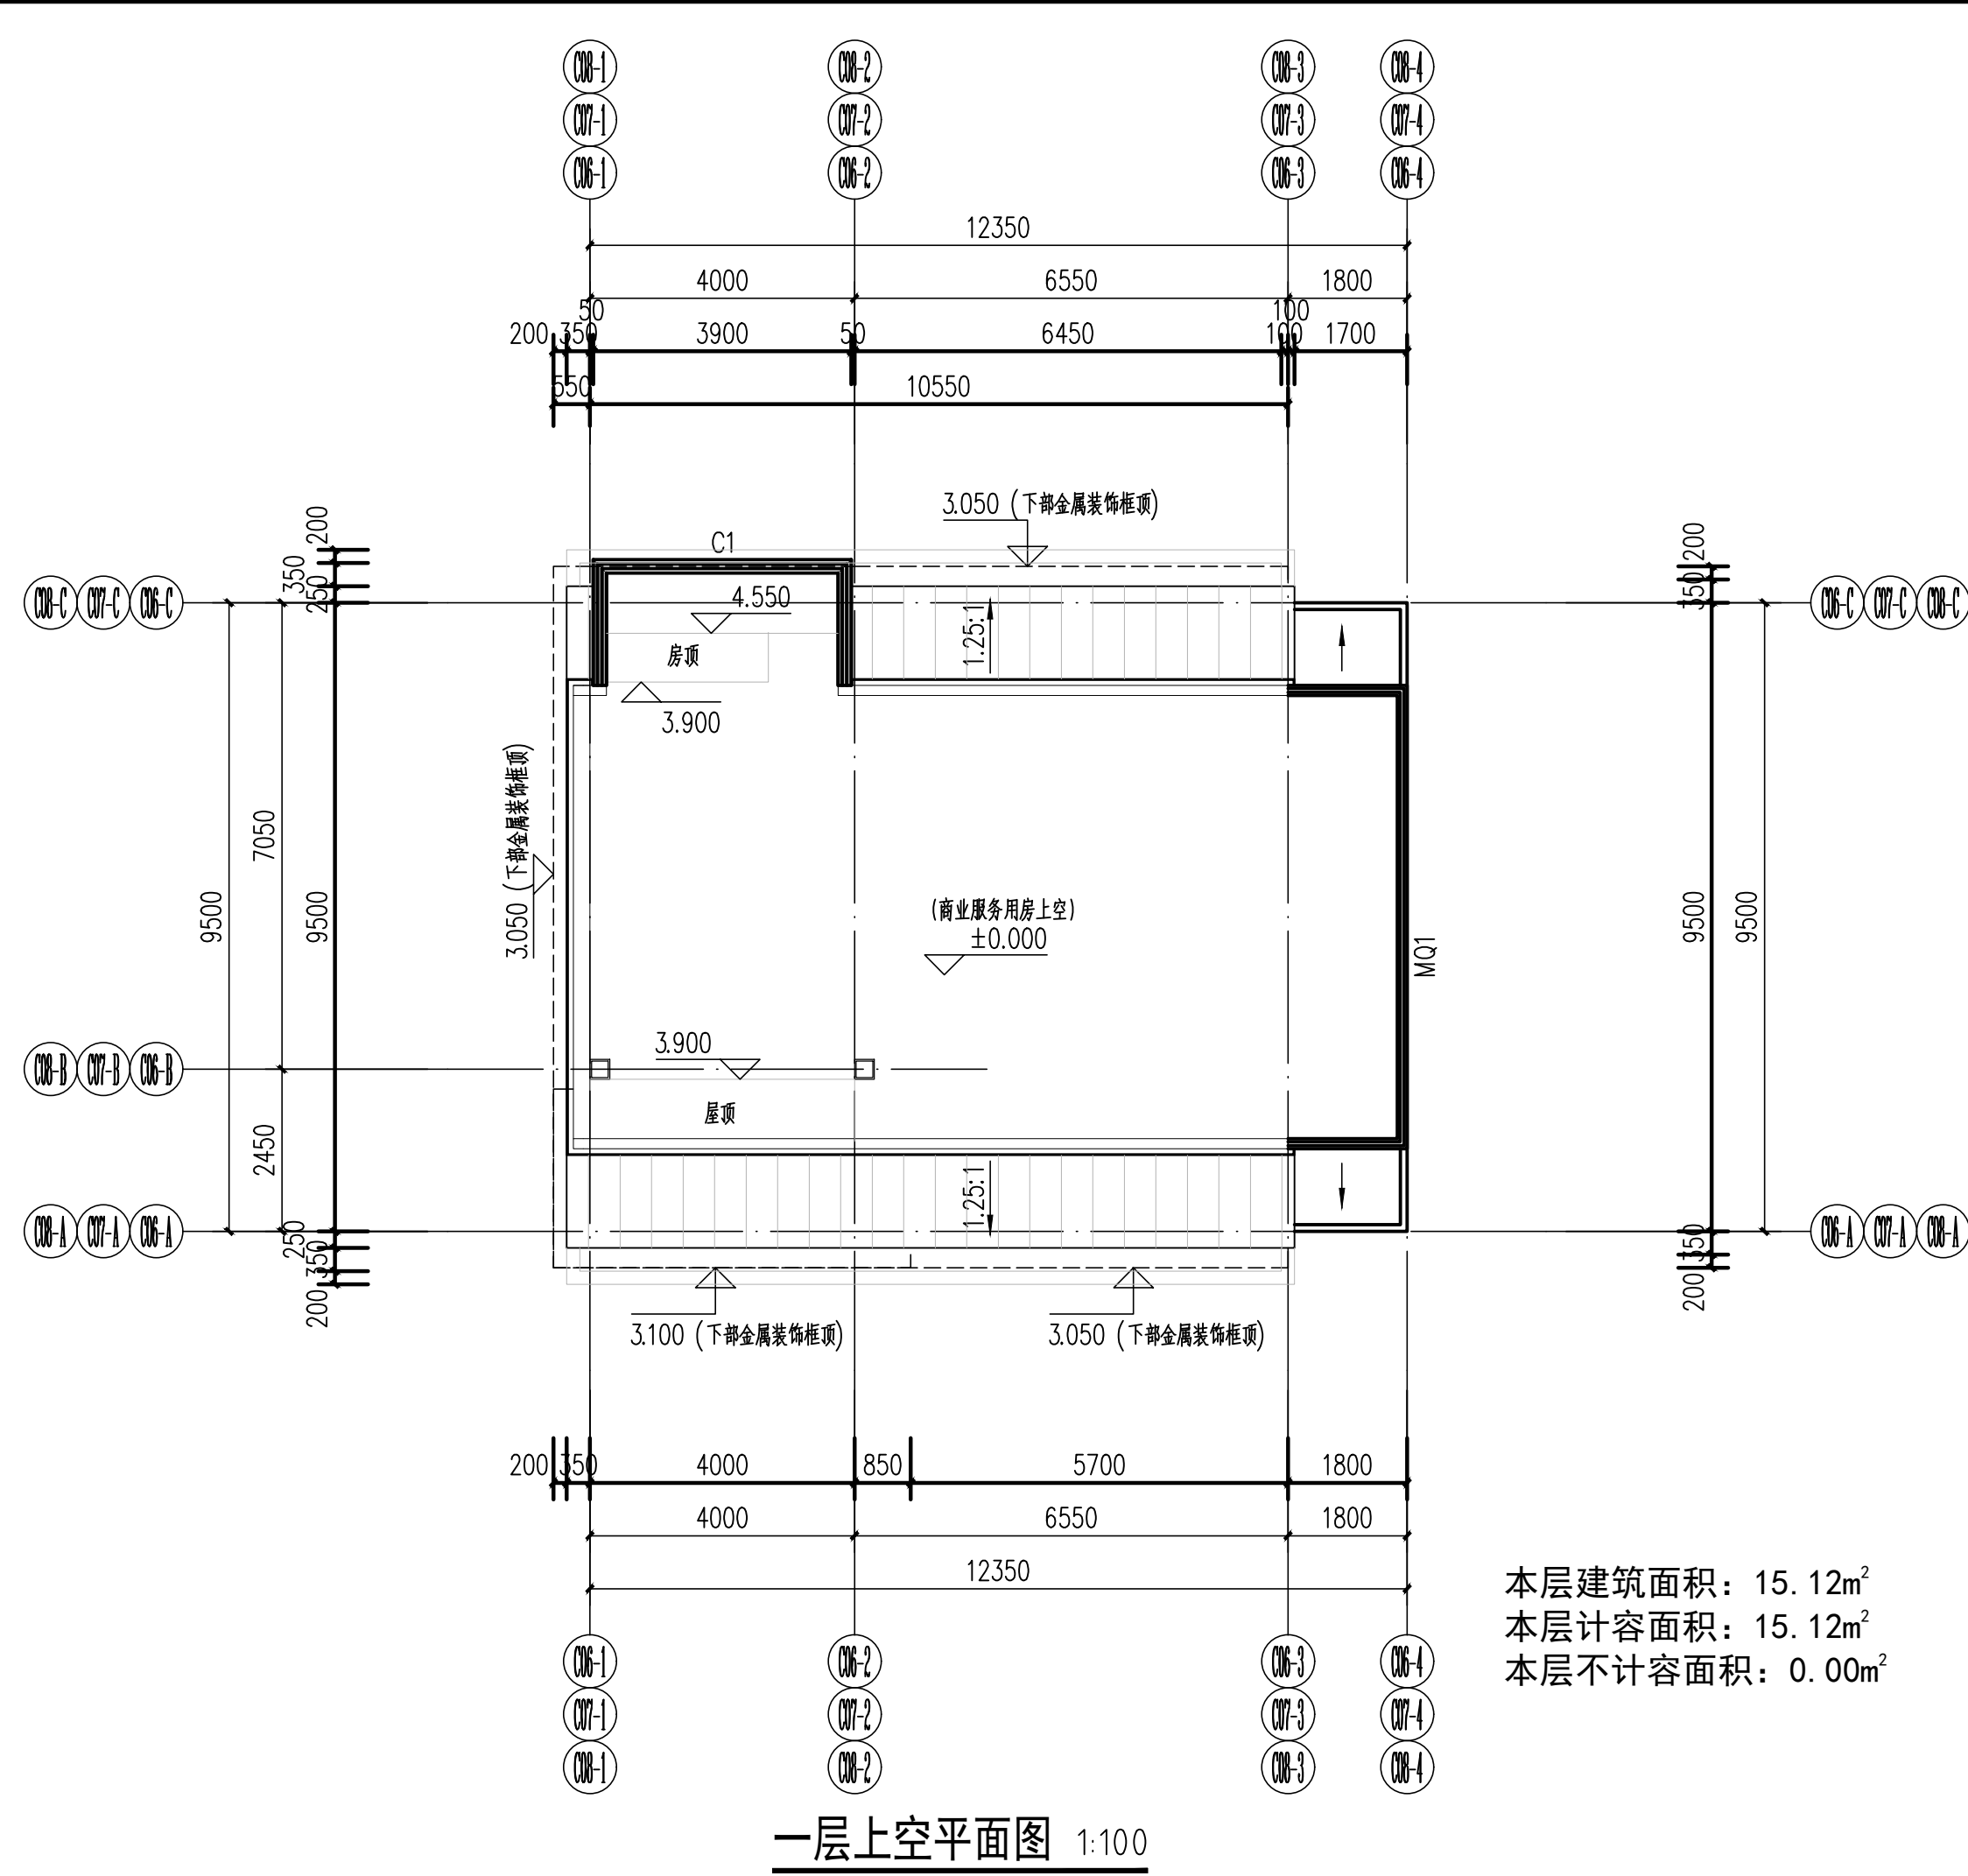


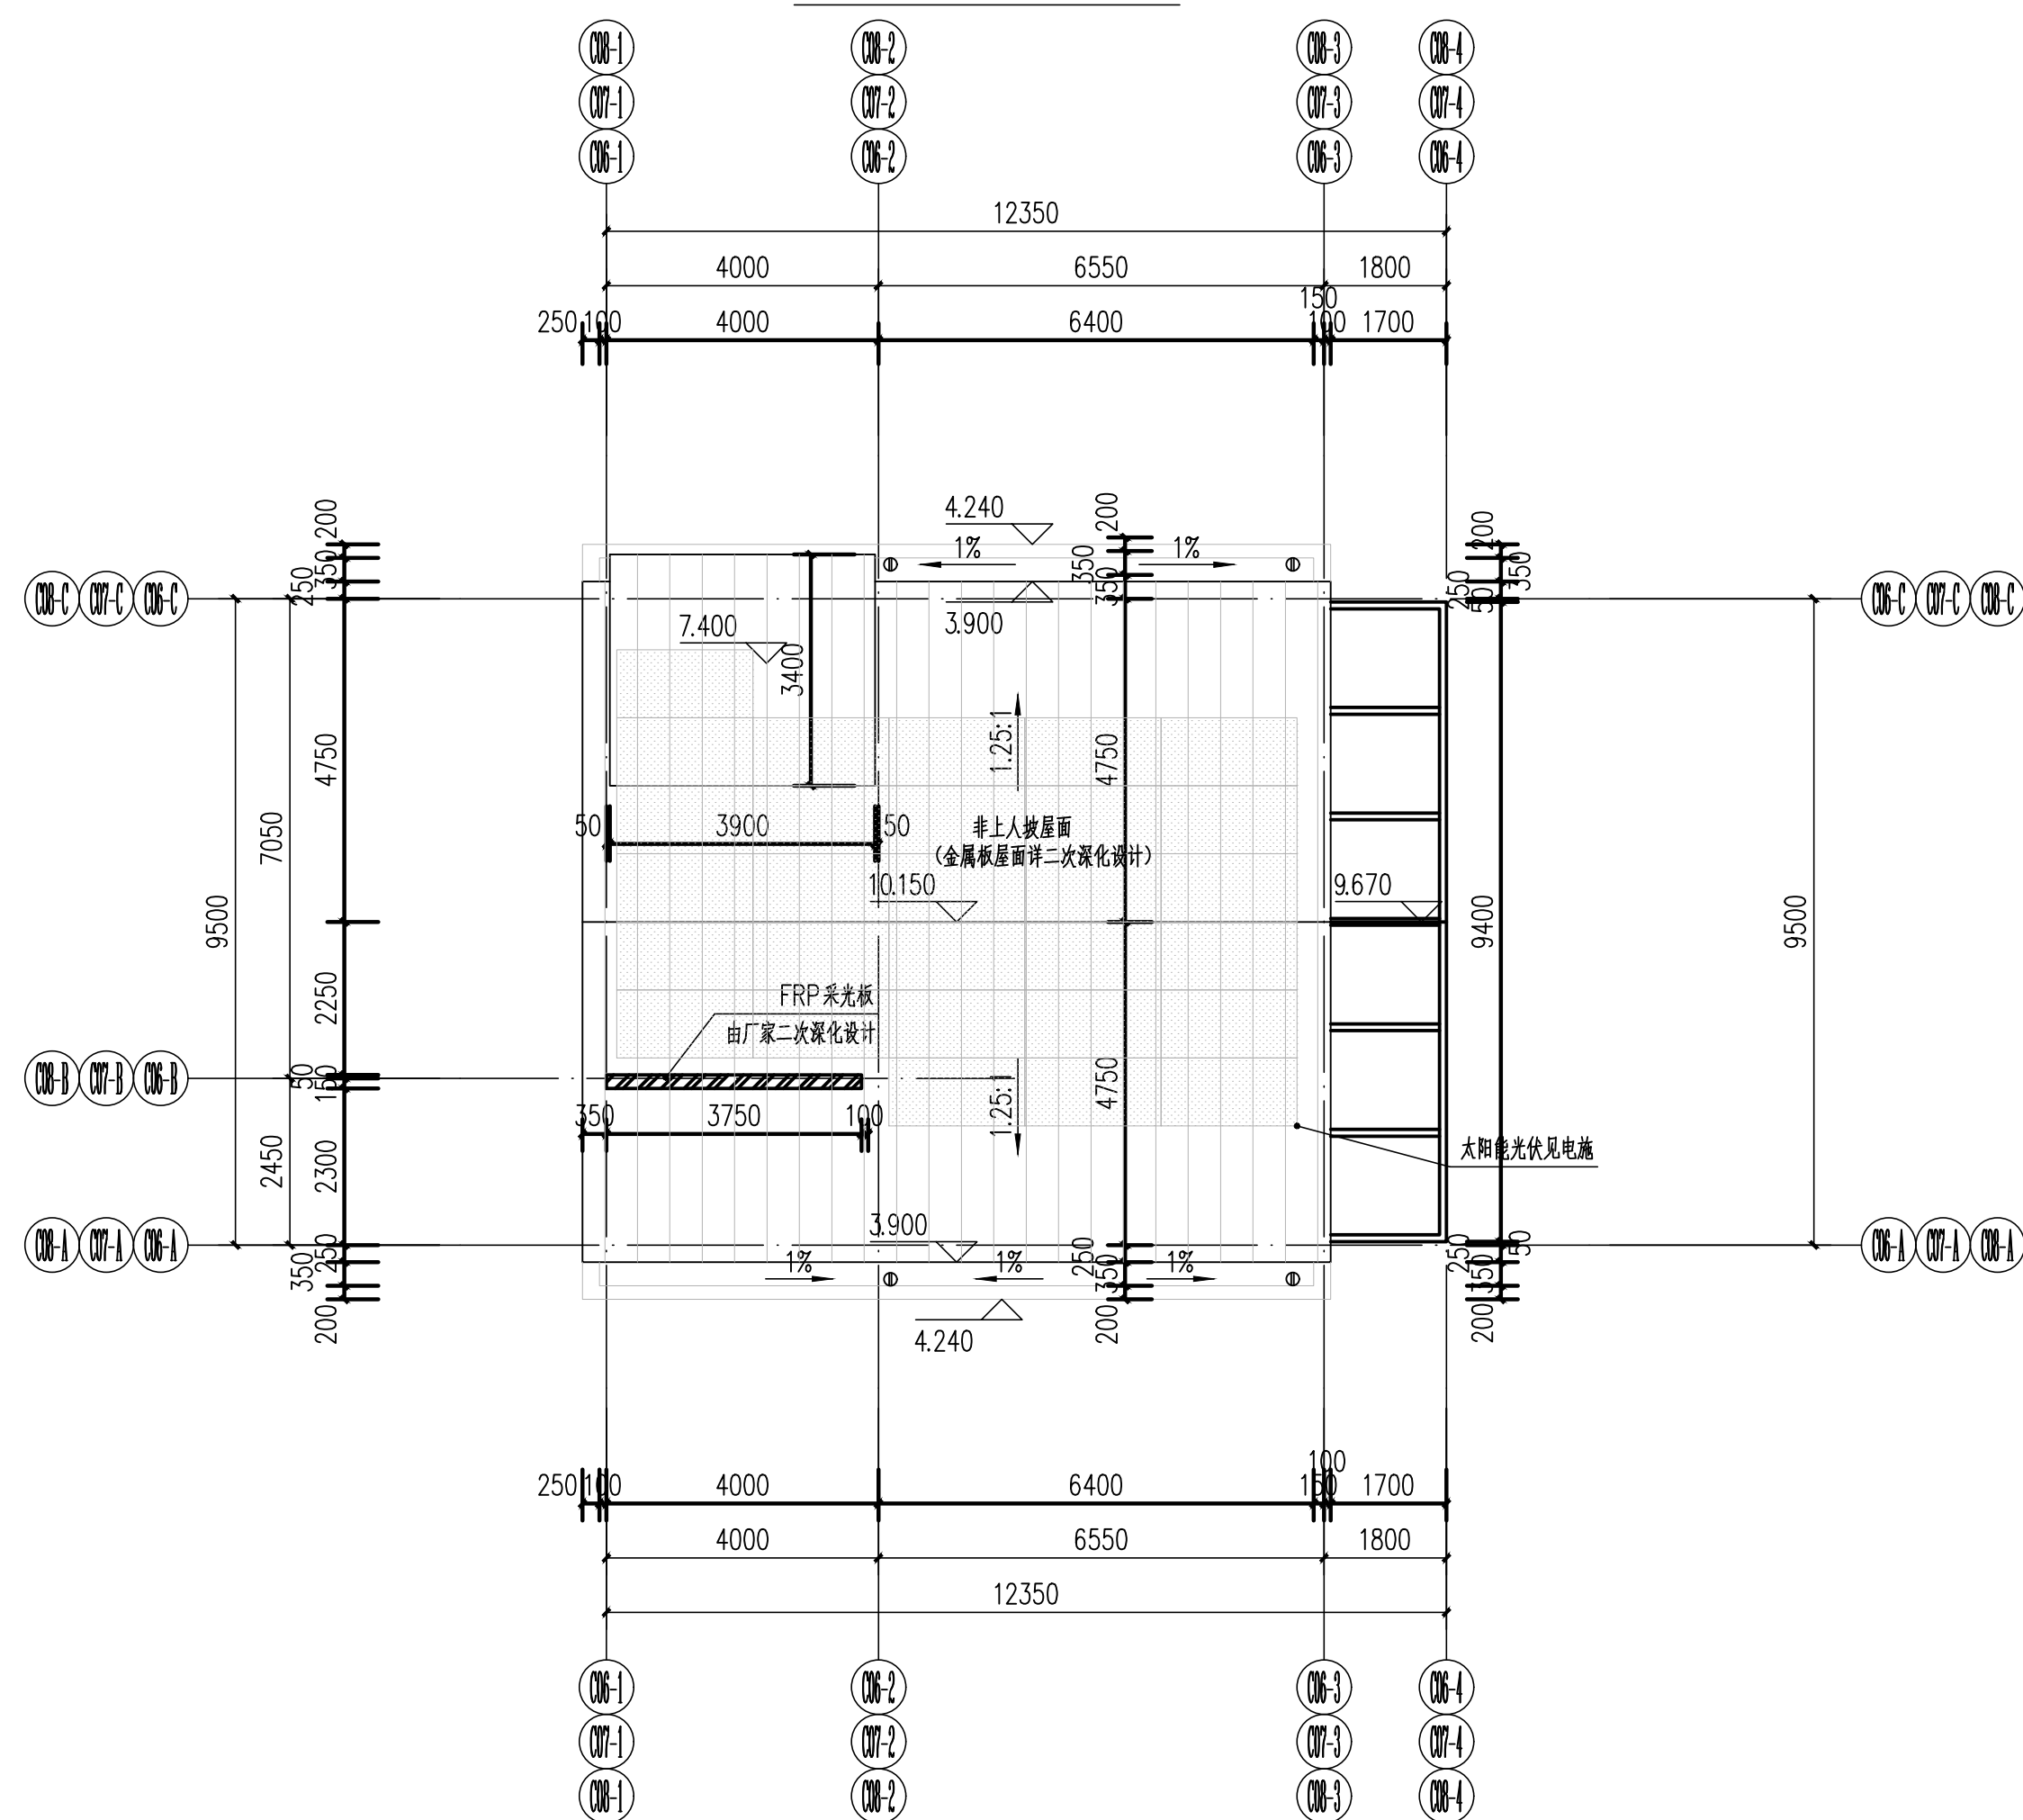

注:图例 为太阳能光伏板,屋面总面积为112.20m²,光伏太阳能板设计面积为58m²,光伏覆盖率50%。

设计单位 Design Institute					
					
江苏省科佳设计集团股份有限公司 Jiangsu Kejia Design Group Co., Ltd.					
设计证书号: A132000490					
注释 NOTES					
建设单位 Client					
佛冈县创盈开发有限公司					
项目名称 Project Name		佛冈县·龙凤湖·公园综合合作项目			
子项名称 Sub-Project		C06、C07、C08			
项目负责人 Principal in charge		白杨			
专业负责人 Discipline Responsible		白杨			
工程编号 Project No.					
职责 Responsibility		姓名 Name		签字 Signatures	
审定 Approved by		白杨			
审核 Reviewed by		华国洪			
复核 Checked by		金秀玉			
设计 Designed by		韩骏烽			
绘图 Drawn by		韩骏烽			
图纸名称 Sheet Title					
平面图					
专业 Discipline		建筑		阶段 Stage	报建图
日期 Date		26.06		阶码 Stage No.	
比例 proportion		1:100		版次 Rev.	
图号 Sheet No.		J-C06~8-01			
执业签章 Registration Stamp					
出图签章 Release Stamp					
本图须加盖出图签章，否则一律无效 Invalid Unless Stamped					