



工艺		结构	材料	运输	动力	
总图		给排水	暖通	电气	电气	
建筑	白	暖通	采暖	采暖	采暖	采暖

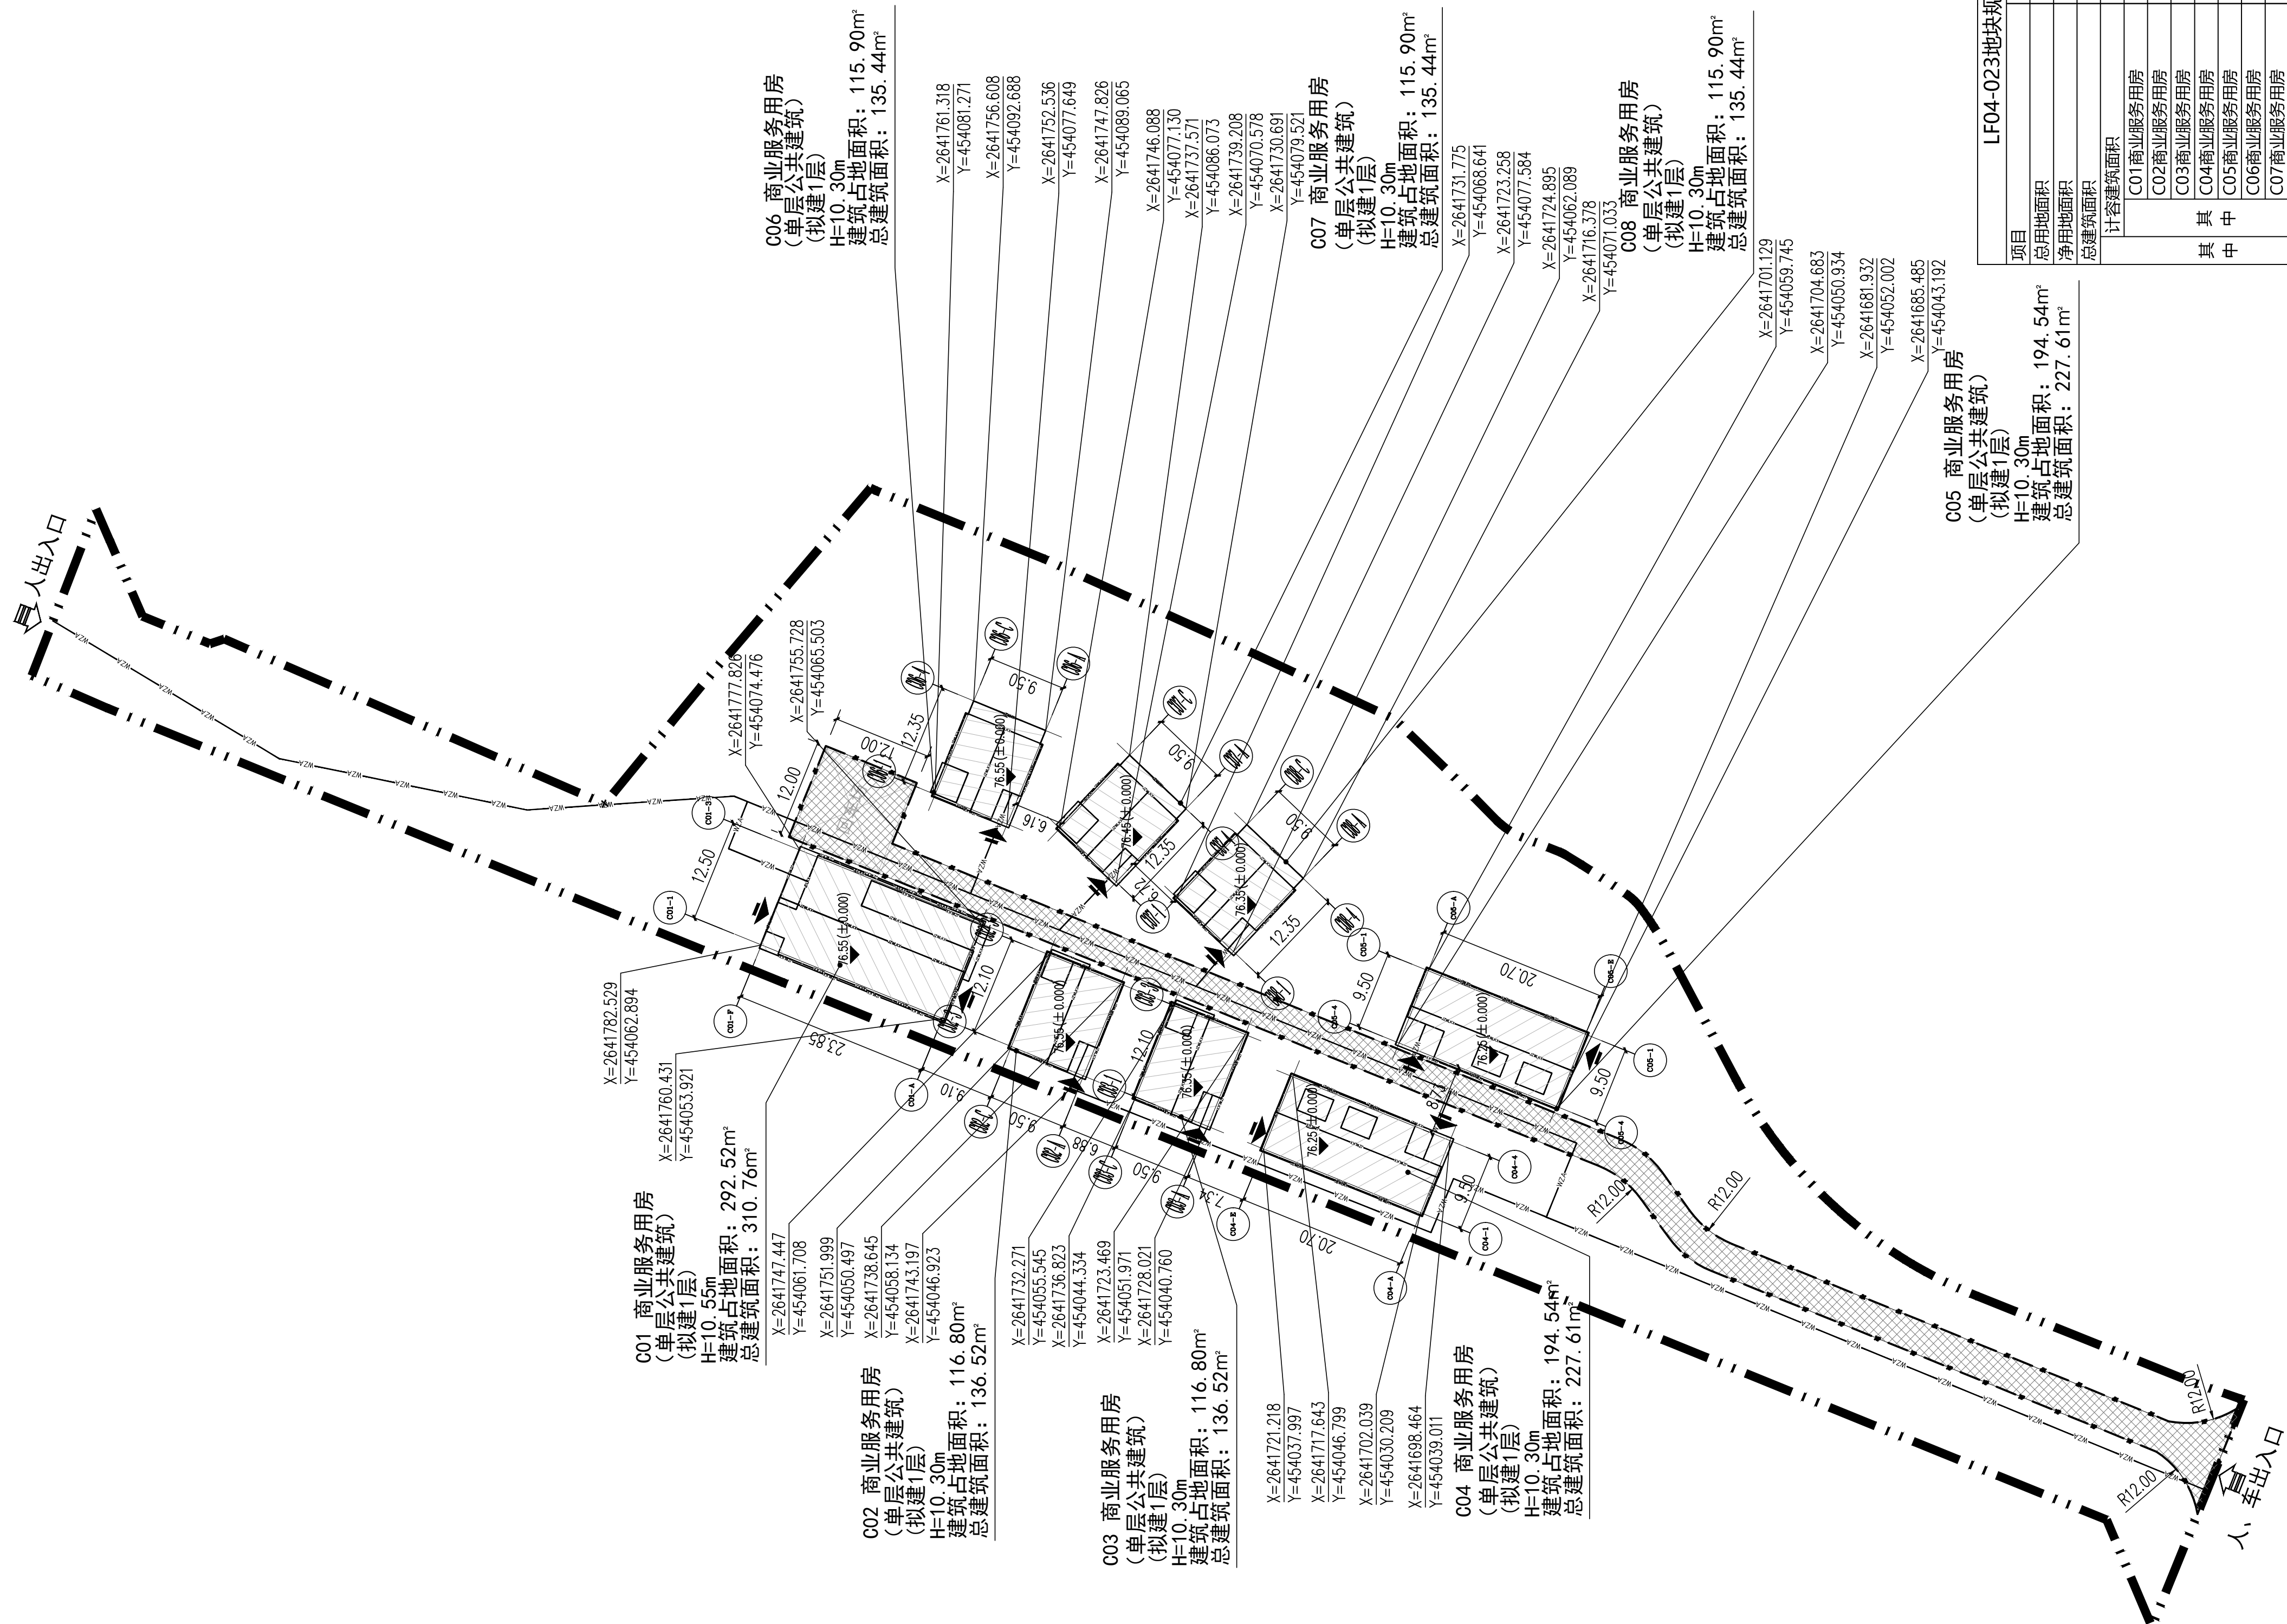

LF04-023地规划划总体规划技术指标表				
项目	综合指标	单位	备注	
总用地面积	9897.09	m²		
净用地面积	9897.09	m²		
总建筑面积	1445.34	m²		
计容建筑面积	1445.34	m²		
C01商业服务用房	310.76	m²		
C02商业服务用房	136.52	m²		
C03商业服务用房	136.52	m²		
C04商业服务用房	227.61	m²		
C05商业服务用房	227.61	m²		
C06商业服务用房	135.44	m²		
C07商业服务用房	135.44	m²		
C08商业服务用房	135.44	m²		
不计容建筑面积	0.00	m²		
建筑基底面积	1262.90	m²		
C01商业服务用房	292.52	m²		
C02商业服务用房	116.80	m²		
C03商业服务用房	116.80	m²		
C04商业服务用房	194.54	m²		
C05商业服务用房	194.54	m²		
C06商业服务用房	115.90	m²		
C07商业服务用房	115.90	m²		
C08商业服务用房	115.90	m²		
容积率	0.15	%		
建筑密度	12.76	%		
建筑高度				
C01商业服务用房	10.55	m		
C02商业服务用房	10.30	m		
C03商业服务用房	10.30	m		
C04商业服务用房	10.30	m		
C05商业服务用房	10.30	m		
C06商业服务用房	10.30	m		
C07商业服务用房	10.30	m		
C08商业服务用房	10.30	m		

LF04-023地块规划总体技术经济指标表

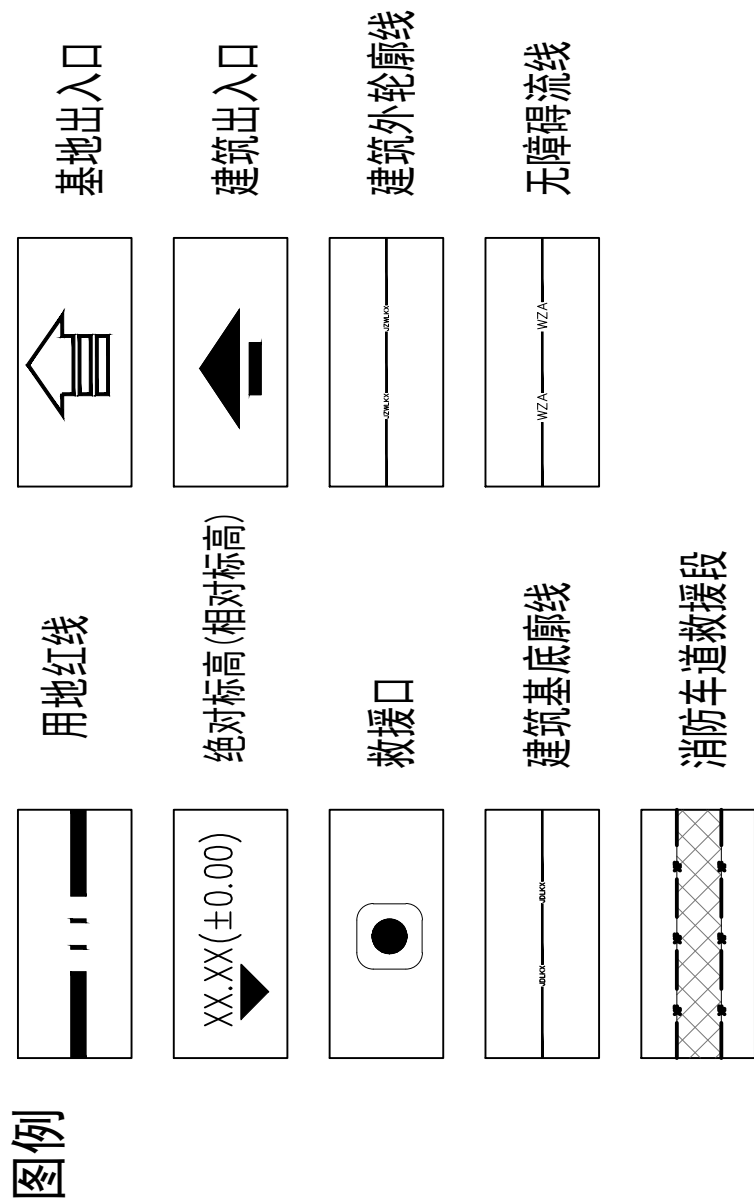

设计单位 Design Institute			
			
江苏省科佳设计集团股份有限公司 Jiangsu Kejia Design Group Co., Ltd.			
设计证书号: A132A00466			
注释 NOTES			
建设单位 Client			
佛山县创盈开发有限公司			
项目名称 Project Name	佛冈县-龙凤堡-公园综合体项目		
子项名称 Sub-Project	C01~C08		
项目负责人 Principal in charge	白杨		
专业负责人 Discipline Responsible	白杨		
工程编号 Project No.			
职 责 Responsibility	姓 名 Name	签 字 Signature	
审 定 Approved by	白杨		
审 核 Reviewed by	张进奎		
复 核 Checked by	秦建新		
设 计 Designed by	宣华明		
绘 图 Drawn by	宣华明		
图纸名称 Sheet Title	LF04-023地块总平面图		
专 业 Discipline	建 筑	阶 段 Stage	报 建 图
日 期 Date	26.10	阶 码 Stage No.	
比 例 proportion	1:500	版 次 Rev.	
图 号 Sheet No.	JZ-05		
执业签章 Registration Stamp			
出图签章 Release Stamp			
本图须加盖出图签章, 否则一律无效 (Invalid Unless Stamped)			