


建 筑	潘泽兵		暖 通	叶建新	
结 构	方 力				
电 气	郑山华				
给 排 水	赵雨南				

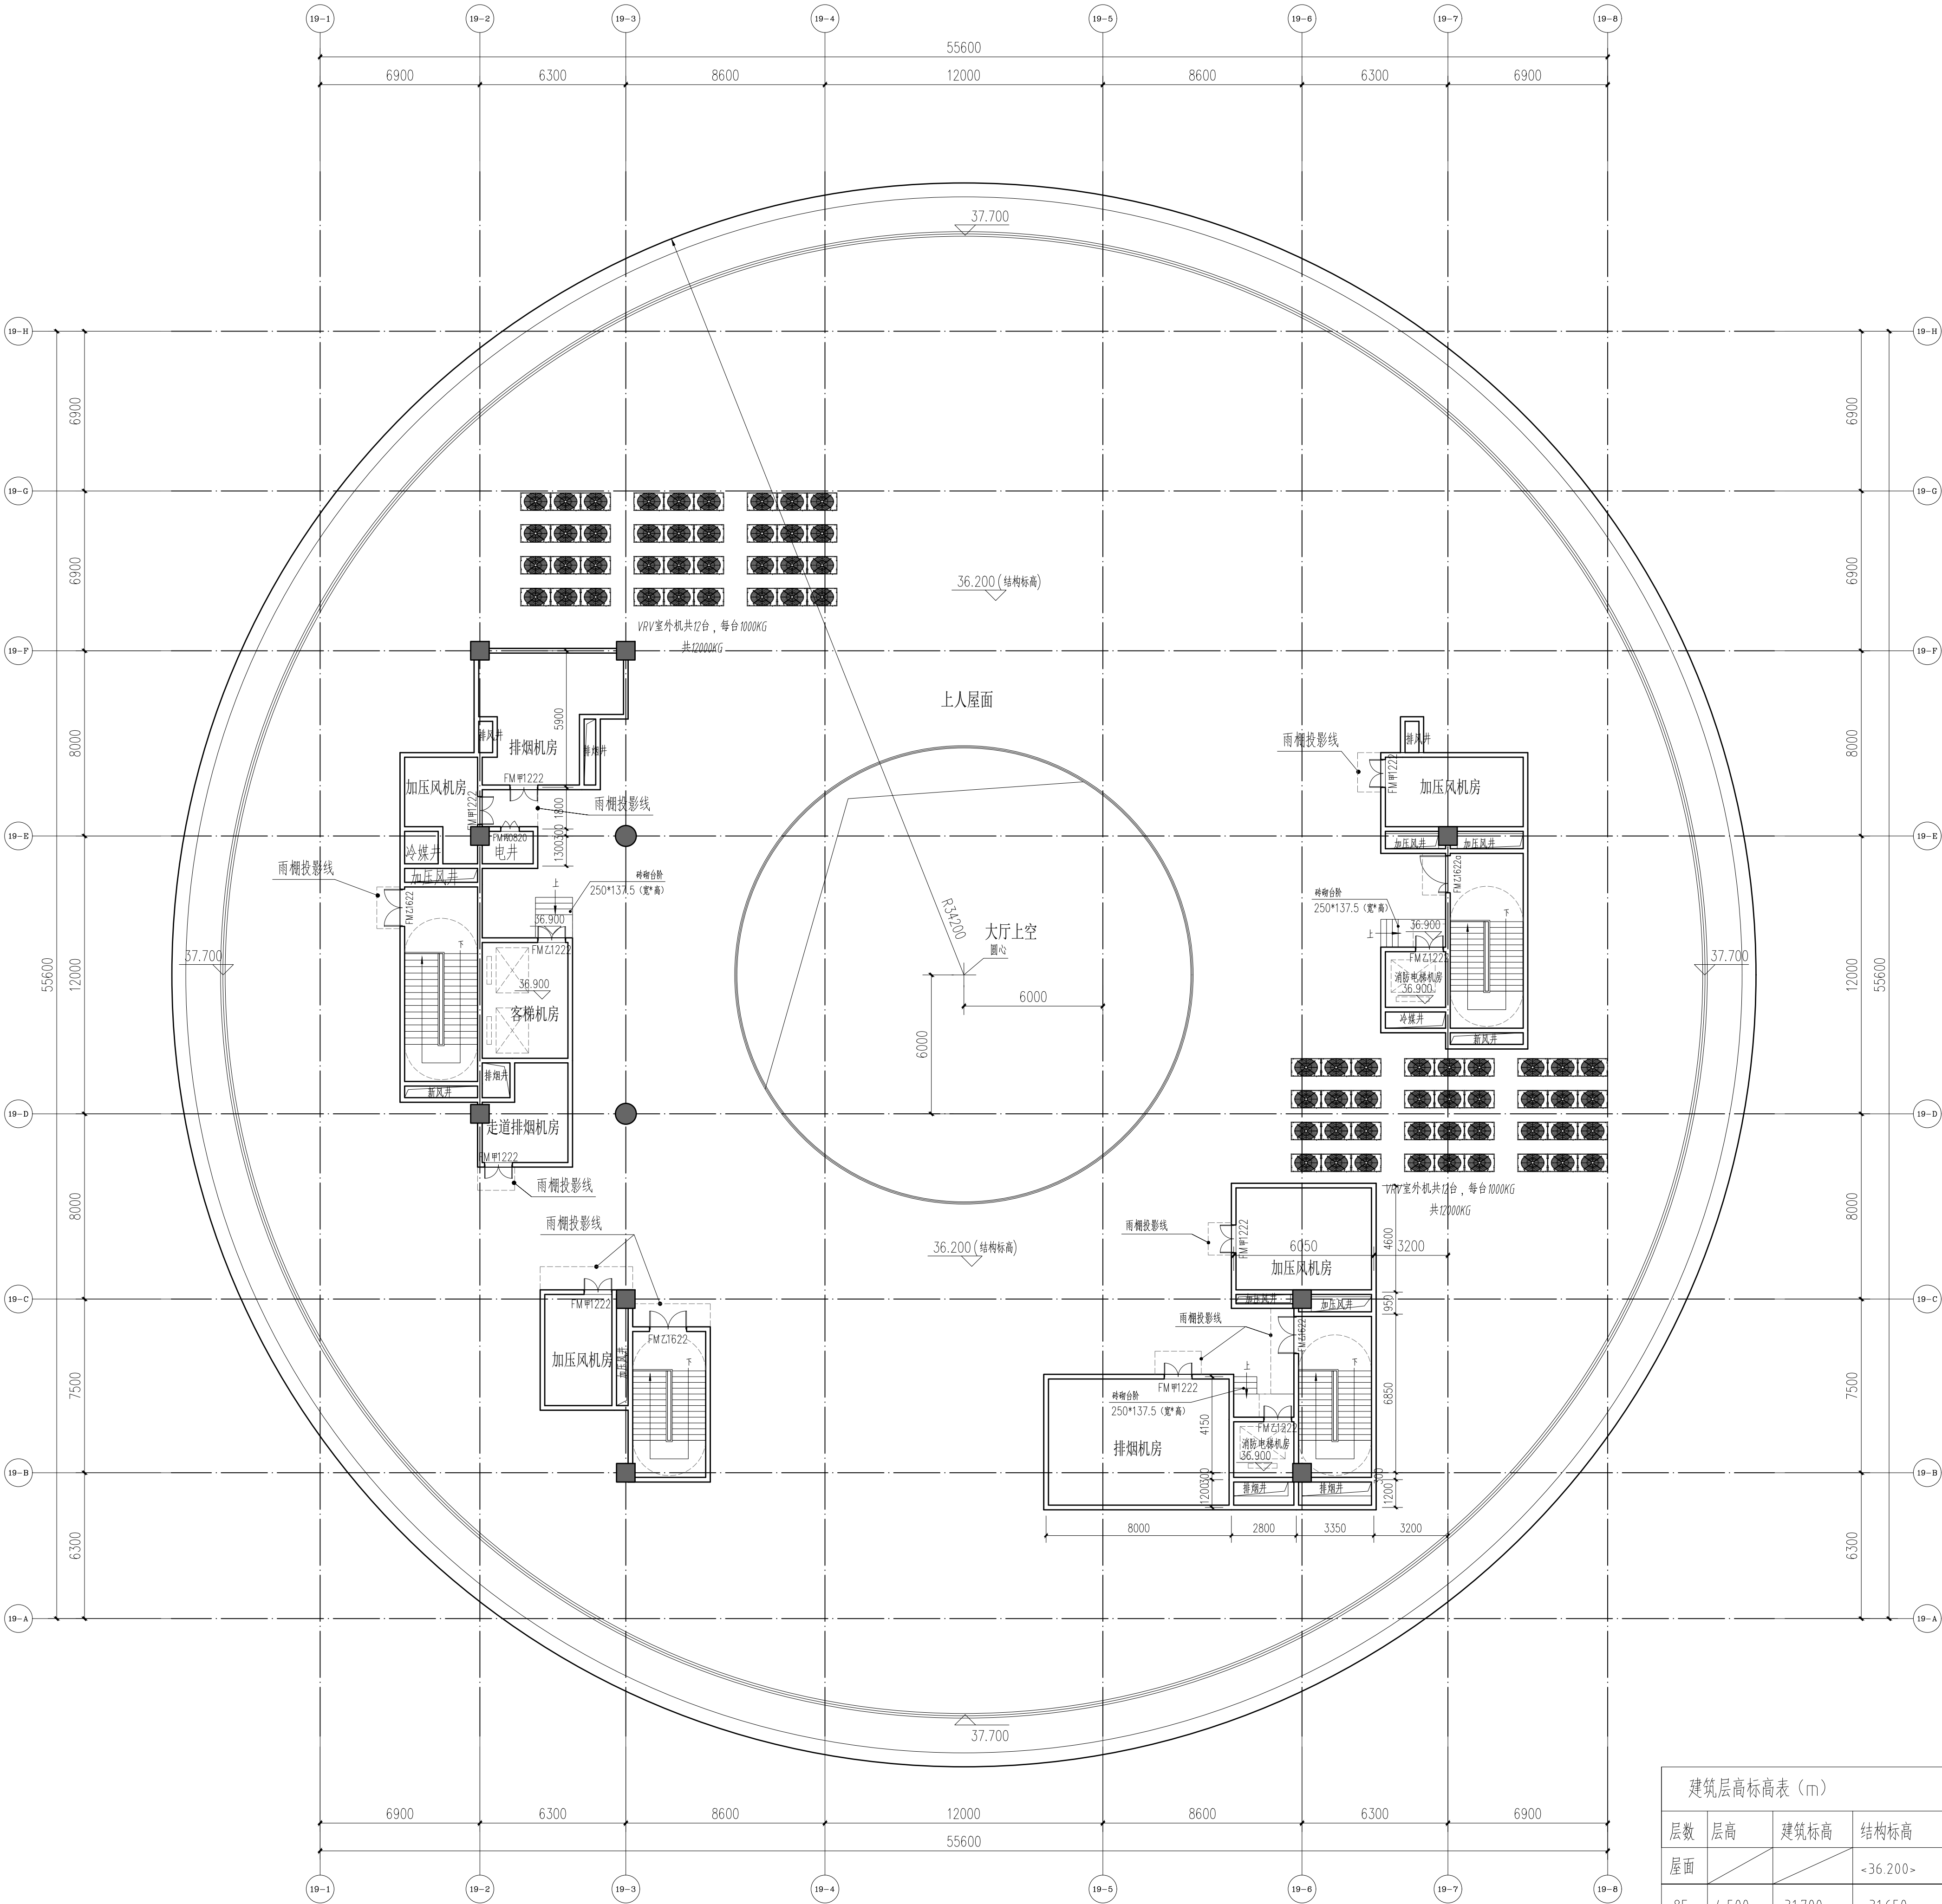

屋面层平面图 1:100  
建筑面积: 325.42m²

注：【清远市】城市规划管理技术规定：附录三的第三点的第一小点：  
在计算容积率时，屋顶层建筑面积不超过标准层建筑面积1/8的不计

建筑层高标高表 (m)			
层数	层高	建筑标高	结构标高
屋面			<36.200>
8F	4.500	31.700	<31.650>
7F	4.500	27.200	<27.150>
6F	4.500	22.700	<22.650>
5F	4.500	18.200	<18.150>
4F	4.500	13.700	<13.650>
3F	4.500	9.200	<9.150>
2F	4.500	4.700	<4.650>
1F	4.700	±0.000	<-0.050>

项目		广州涉外经济职业技术学院
图名		屋面层平面图
设计编号		24S001-3
审核		庄永烈
项目负责		甘建伟
项目负责人		潘泽兵
专业负责		甘建伟
校对		罗广荣
设计		吴桂发
制图		吴桂发
专业		建筑
阶段		单体报建
图号		JS-09
比例		按图
日期		2024-05

注：本图未经设计单位同意不得使用，不得复制或修改，本图仅作为设计参考，所有尺寸均以图中标注为准，不得以本图为准。  
设计单位：广州涉外经济职业技术学院  
设计人：吴桂发

注册执业章：  
REGISTERED SEAL

院出图章：  
COURT PROJECT SEAL

奥华设计  
AWA architectural design (Guangdong) Co., Ltd.  
注册工程师：44401733  
地址：清远市清城区广清大道272340003