


建 筑	潘泽兵		暖 通	叶建新	
结 构	方 力				
电 气	郑山华				
给 排 水	赵雨南				

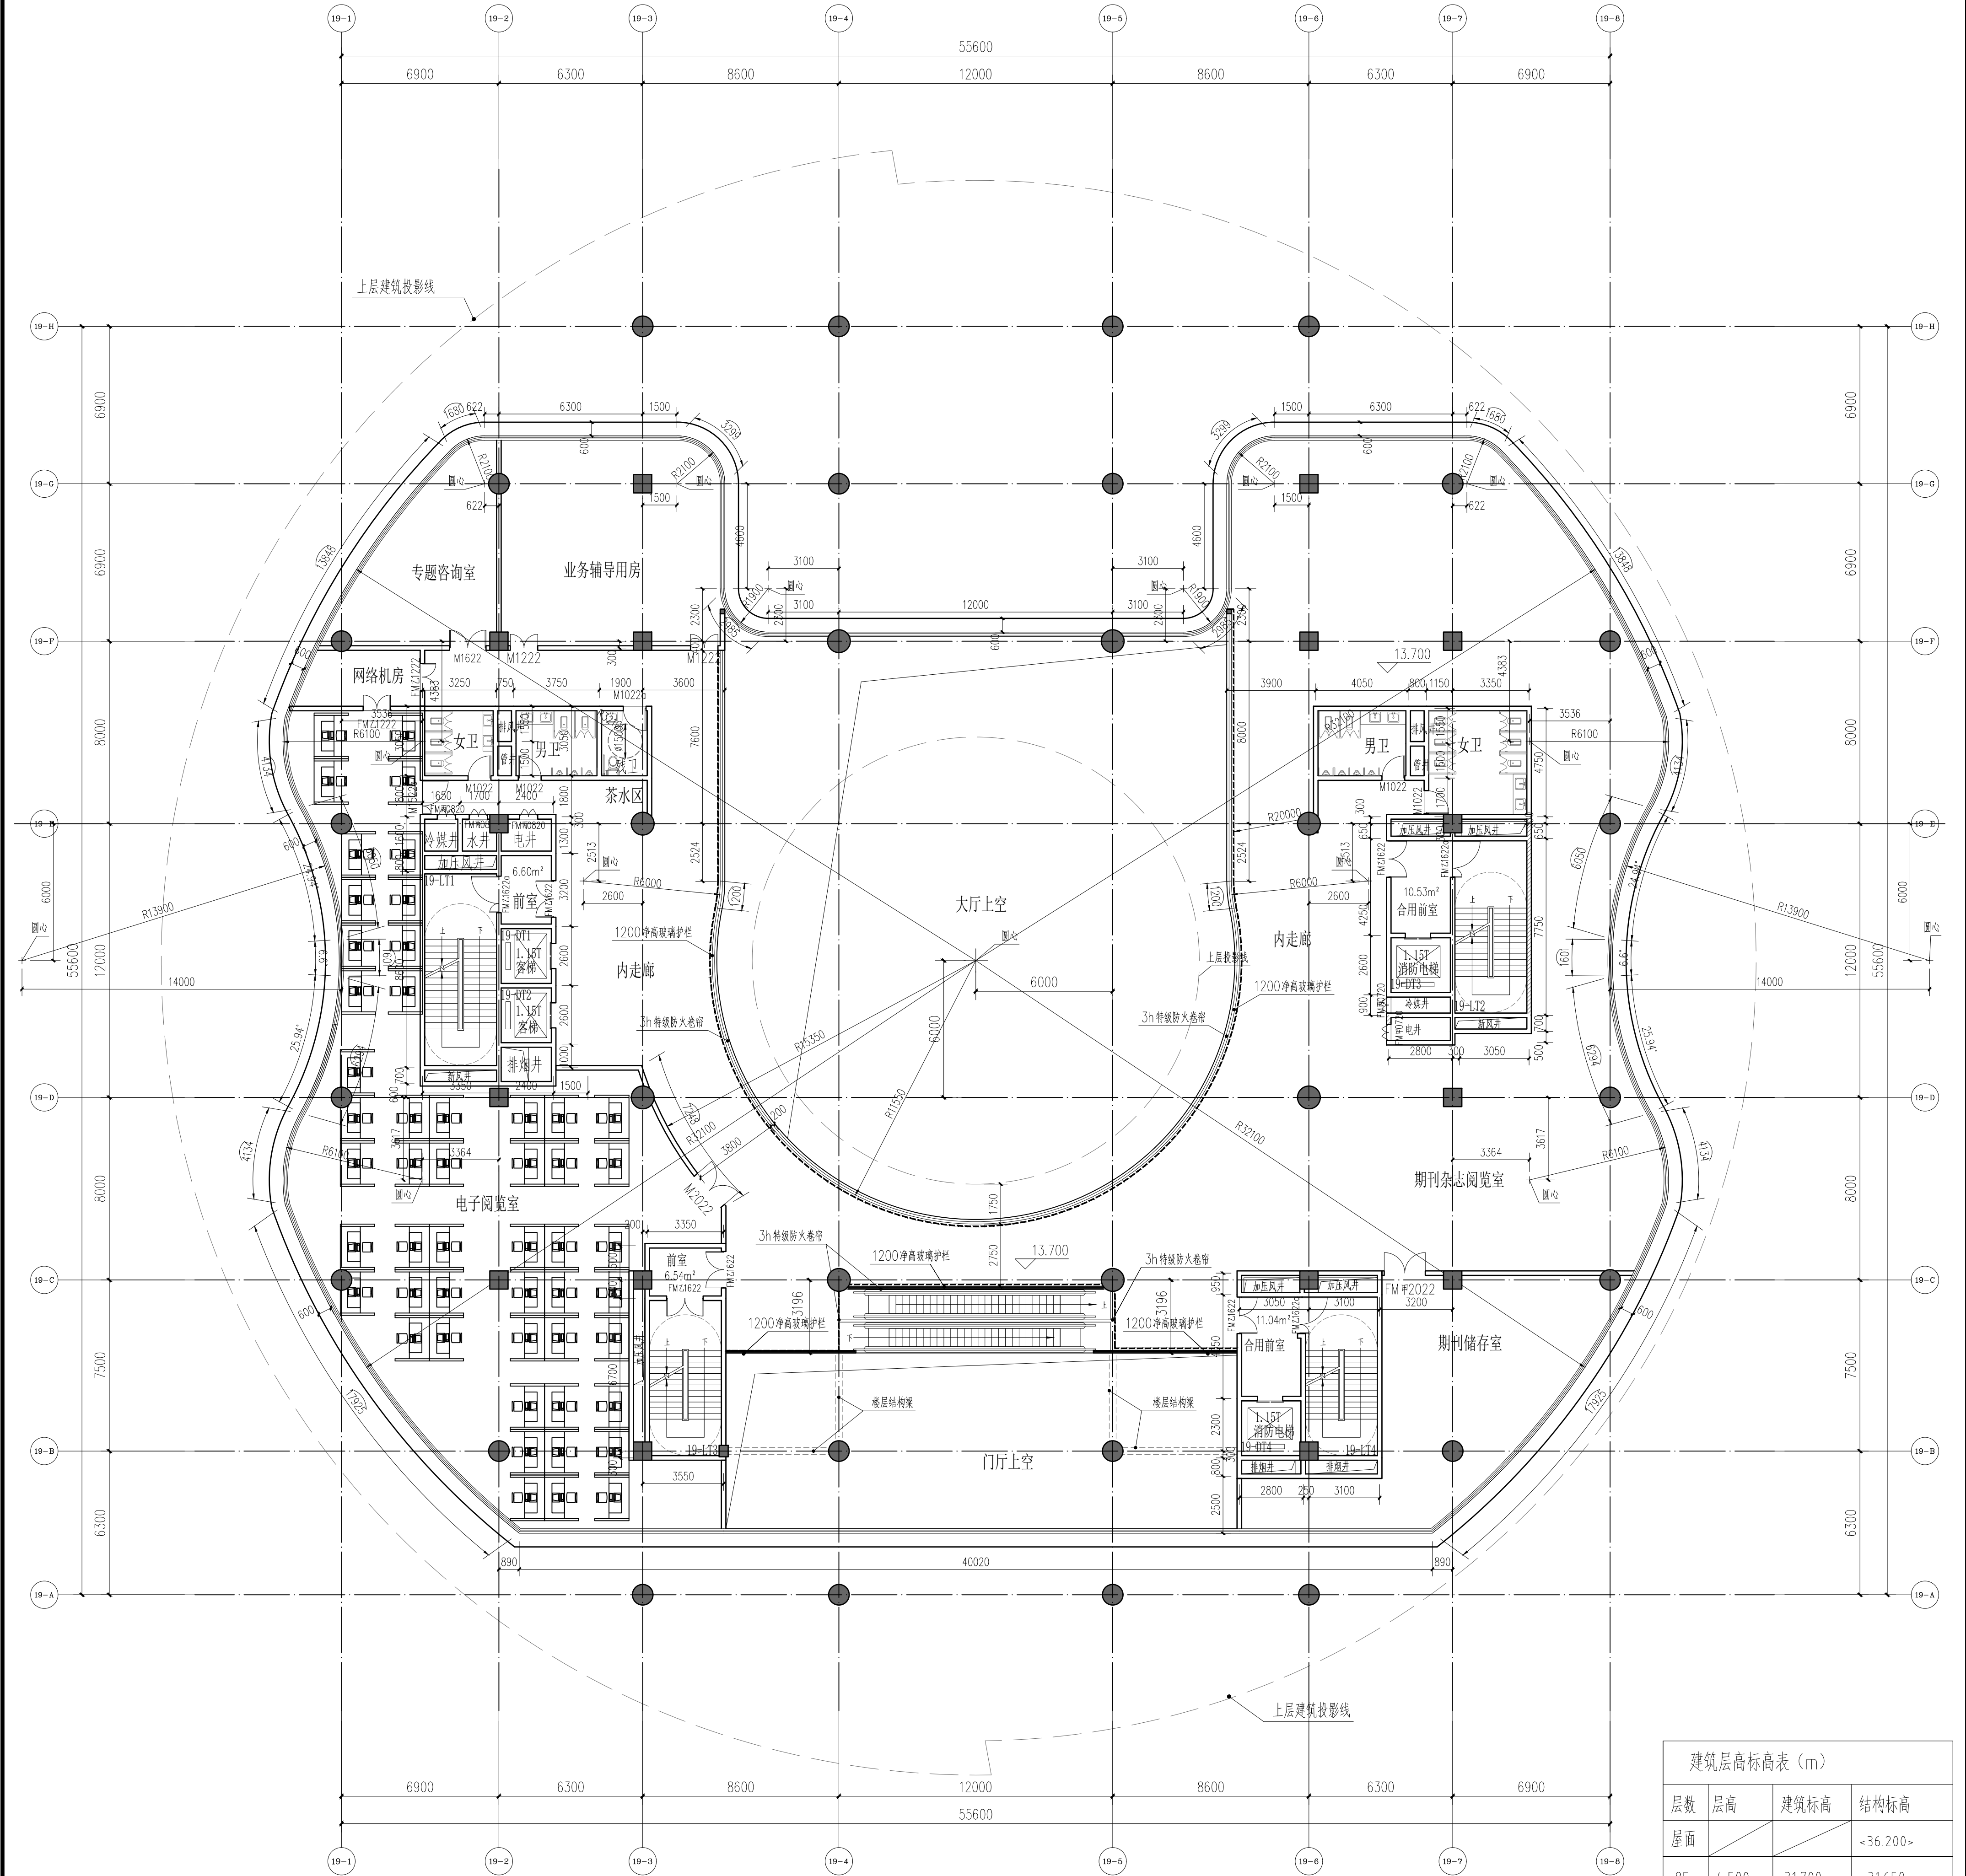

四层平面图 1:150

建筑面积: 1783.28m²
计容面积: 1783.28m²

注:【清远市】城市规划管理技术规定:附录三的第三点的第七小点:高、多层民用建筑底层设架空层用作公共停车场、通道、绿地或娱乐休闲场所等公共用途的,其建筑面积可不计入容积率,但应计入总建筑面积。
根据【清远市】容积率计算规则第二章第十一点的第三小点:局部设置(开洞率小于楼层建筑面积的50%)的门厅、中庭等共享空间可不计入超高范围。

建筑层高表(m)			
层数	层高	建筑标高	结构标高
屋面			<36.200>
8F	4.500	31.700	<31.650>
7F	4.500	27.200	<27.150>
6F	4.500	22.700	<22.650>
5F	4.500	18.200	<18.150>
4F	4.500	13.700	<13.650>
3F	4.500	9.200	<9.150>
2F	4.500	4.700	<4.650>
1F	4.700	±0.000	<-0.050>

设计编号 PROJECT NO. 24S0011-3		审 定 PROJECT CHIEF 甘建伟		项目 PROJECT 广州涉外经济职业技术学院 佛冈校区图书馆A-10		图 名 DRAWING TITLE 四层平面图		设计单位 DESIGN 广州涉外经济职业技术学院		日期 DATE 2024-05	
设计 DESIGN 吴桂发		审核 CHECK 潘泽兵		项目 PROJECT 广州涉外经济职业技术学院		图 名 DRAWING TITLE 四层平面图		设计单位 DESIGN 广州涉外经济职业技术学院		日期 DATE 2024-05	
专业 SPECIALIST 甘建伟		审核 CHECK 潘泽兵		项目 PROJECT 广州涉外经济职业技术学院		图 名 DRAWING TITLE 四层平面图		设计单位 DESIGN 广州涉外经济职业技术学院		日期 DATE 2024-05	
阶段 PHASE 单体建筑		审核 CHECK 潘泽兵		项目 PROJECT 广州涉外经济职业技术学院		图 名 DRAWING TITLE 四层平面图		设计单位 DESIGN 广州涉外经济职业技术学院		日期 DATE 2024-05	
图 号 DRAWING NO. JS-04		审核 CHECK 潘泽兵		项目 PROJECT 广州涉外经济职业技术学院		图 名 DRAWING TITLE 四层平面图		设计单位 DESIGN 广州涉外经济职业技术学院		日期 DATE 2024-05	
比例 SCALE 按图		审核 CHECK 潘泽兵		项目 PROJECT 广州涉外经济职业技术学院		图 名 DRAWING TITLE 四层平面图		设计单位 DESIGN 广州涉外经济职业技术学院		日期 DATE 2024-05	
日期 DATE 2024-05		审核 CHECK 潘泽兵		项目 PROJECT 广州涉外经济职业技术学院		图 名 DRAWING TITLE 四层平面图		设计单位 DESIGN 广州涉外经济职业技术学院		日期 DATE 2024-05	