
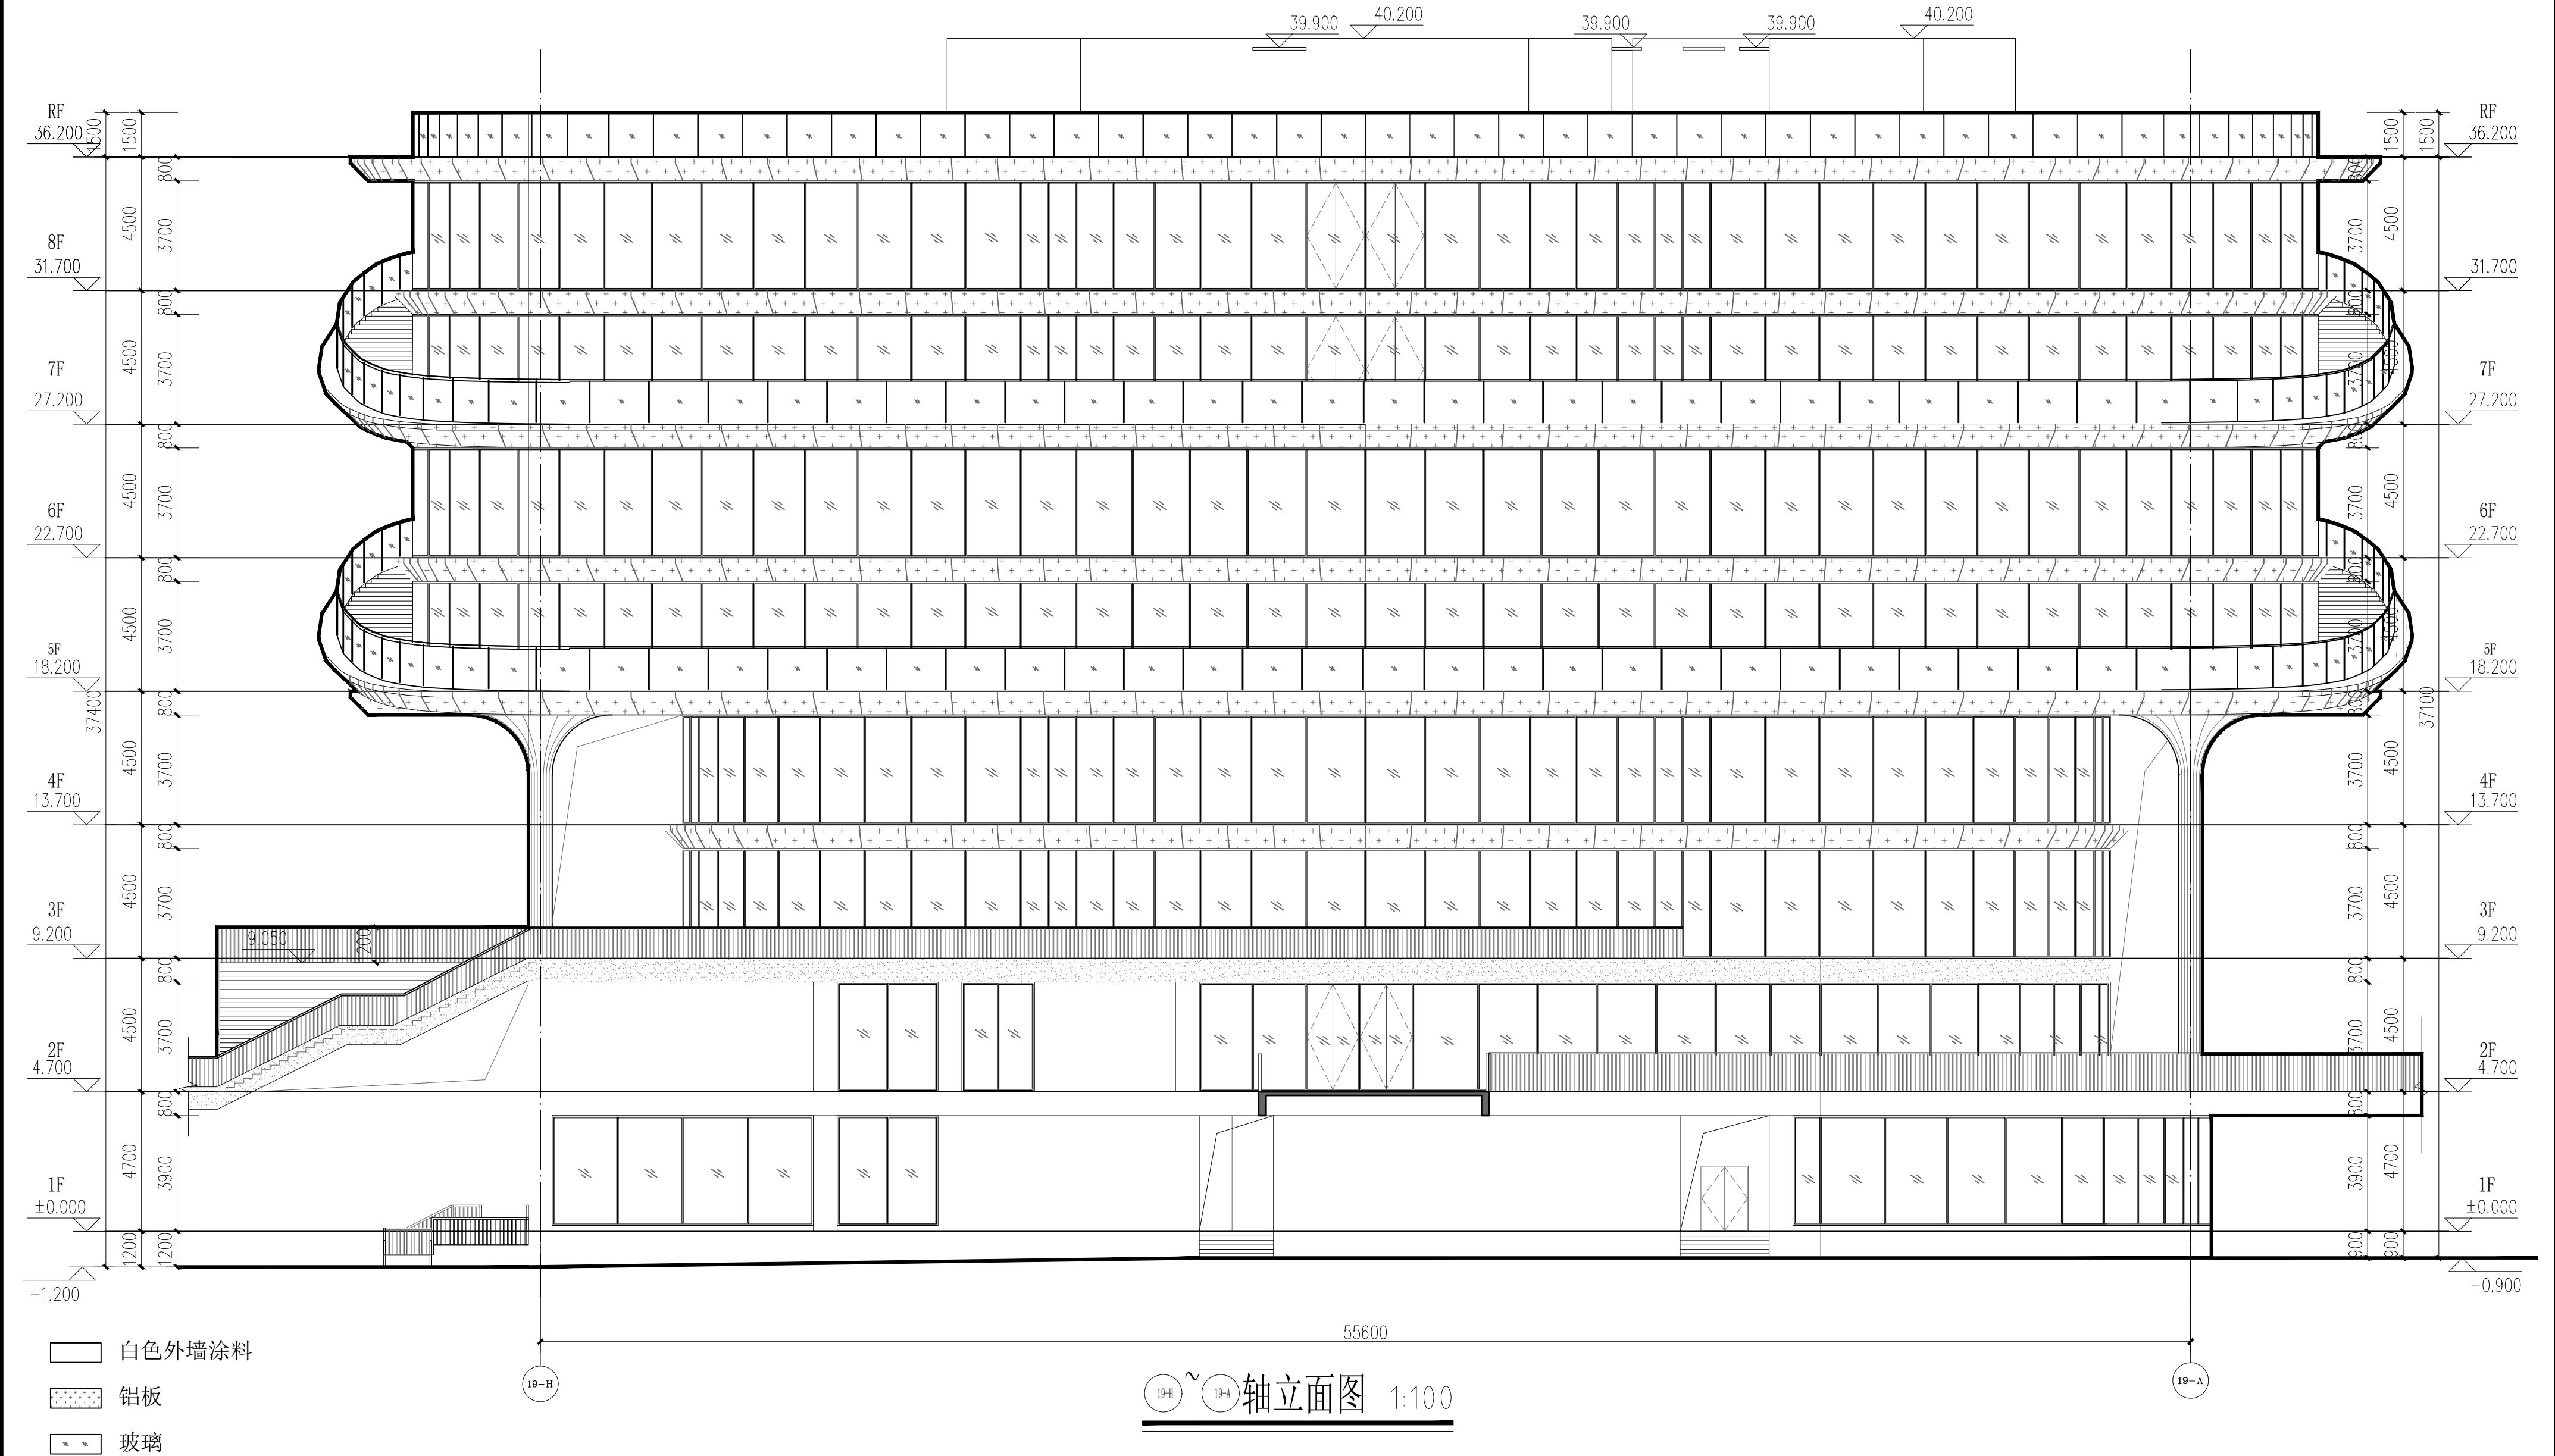


建 筑	潘泽兵		暖 通	叶建新	
结 构	方 力				
电 气	郑山华				
给 排 水	赵雨南				

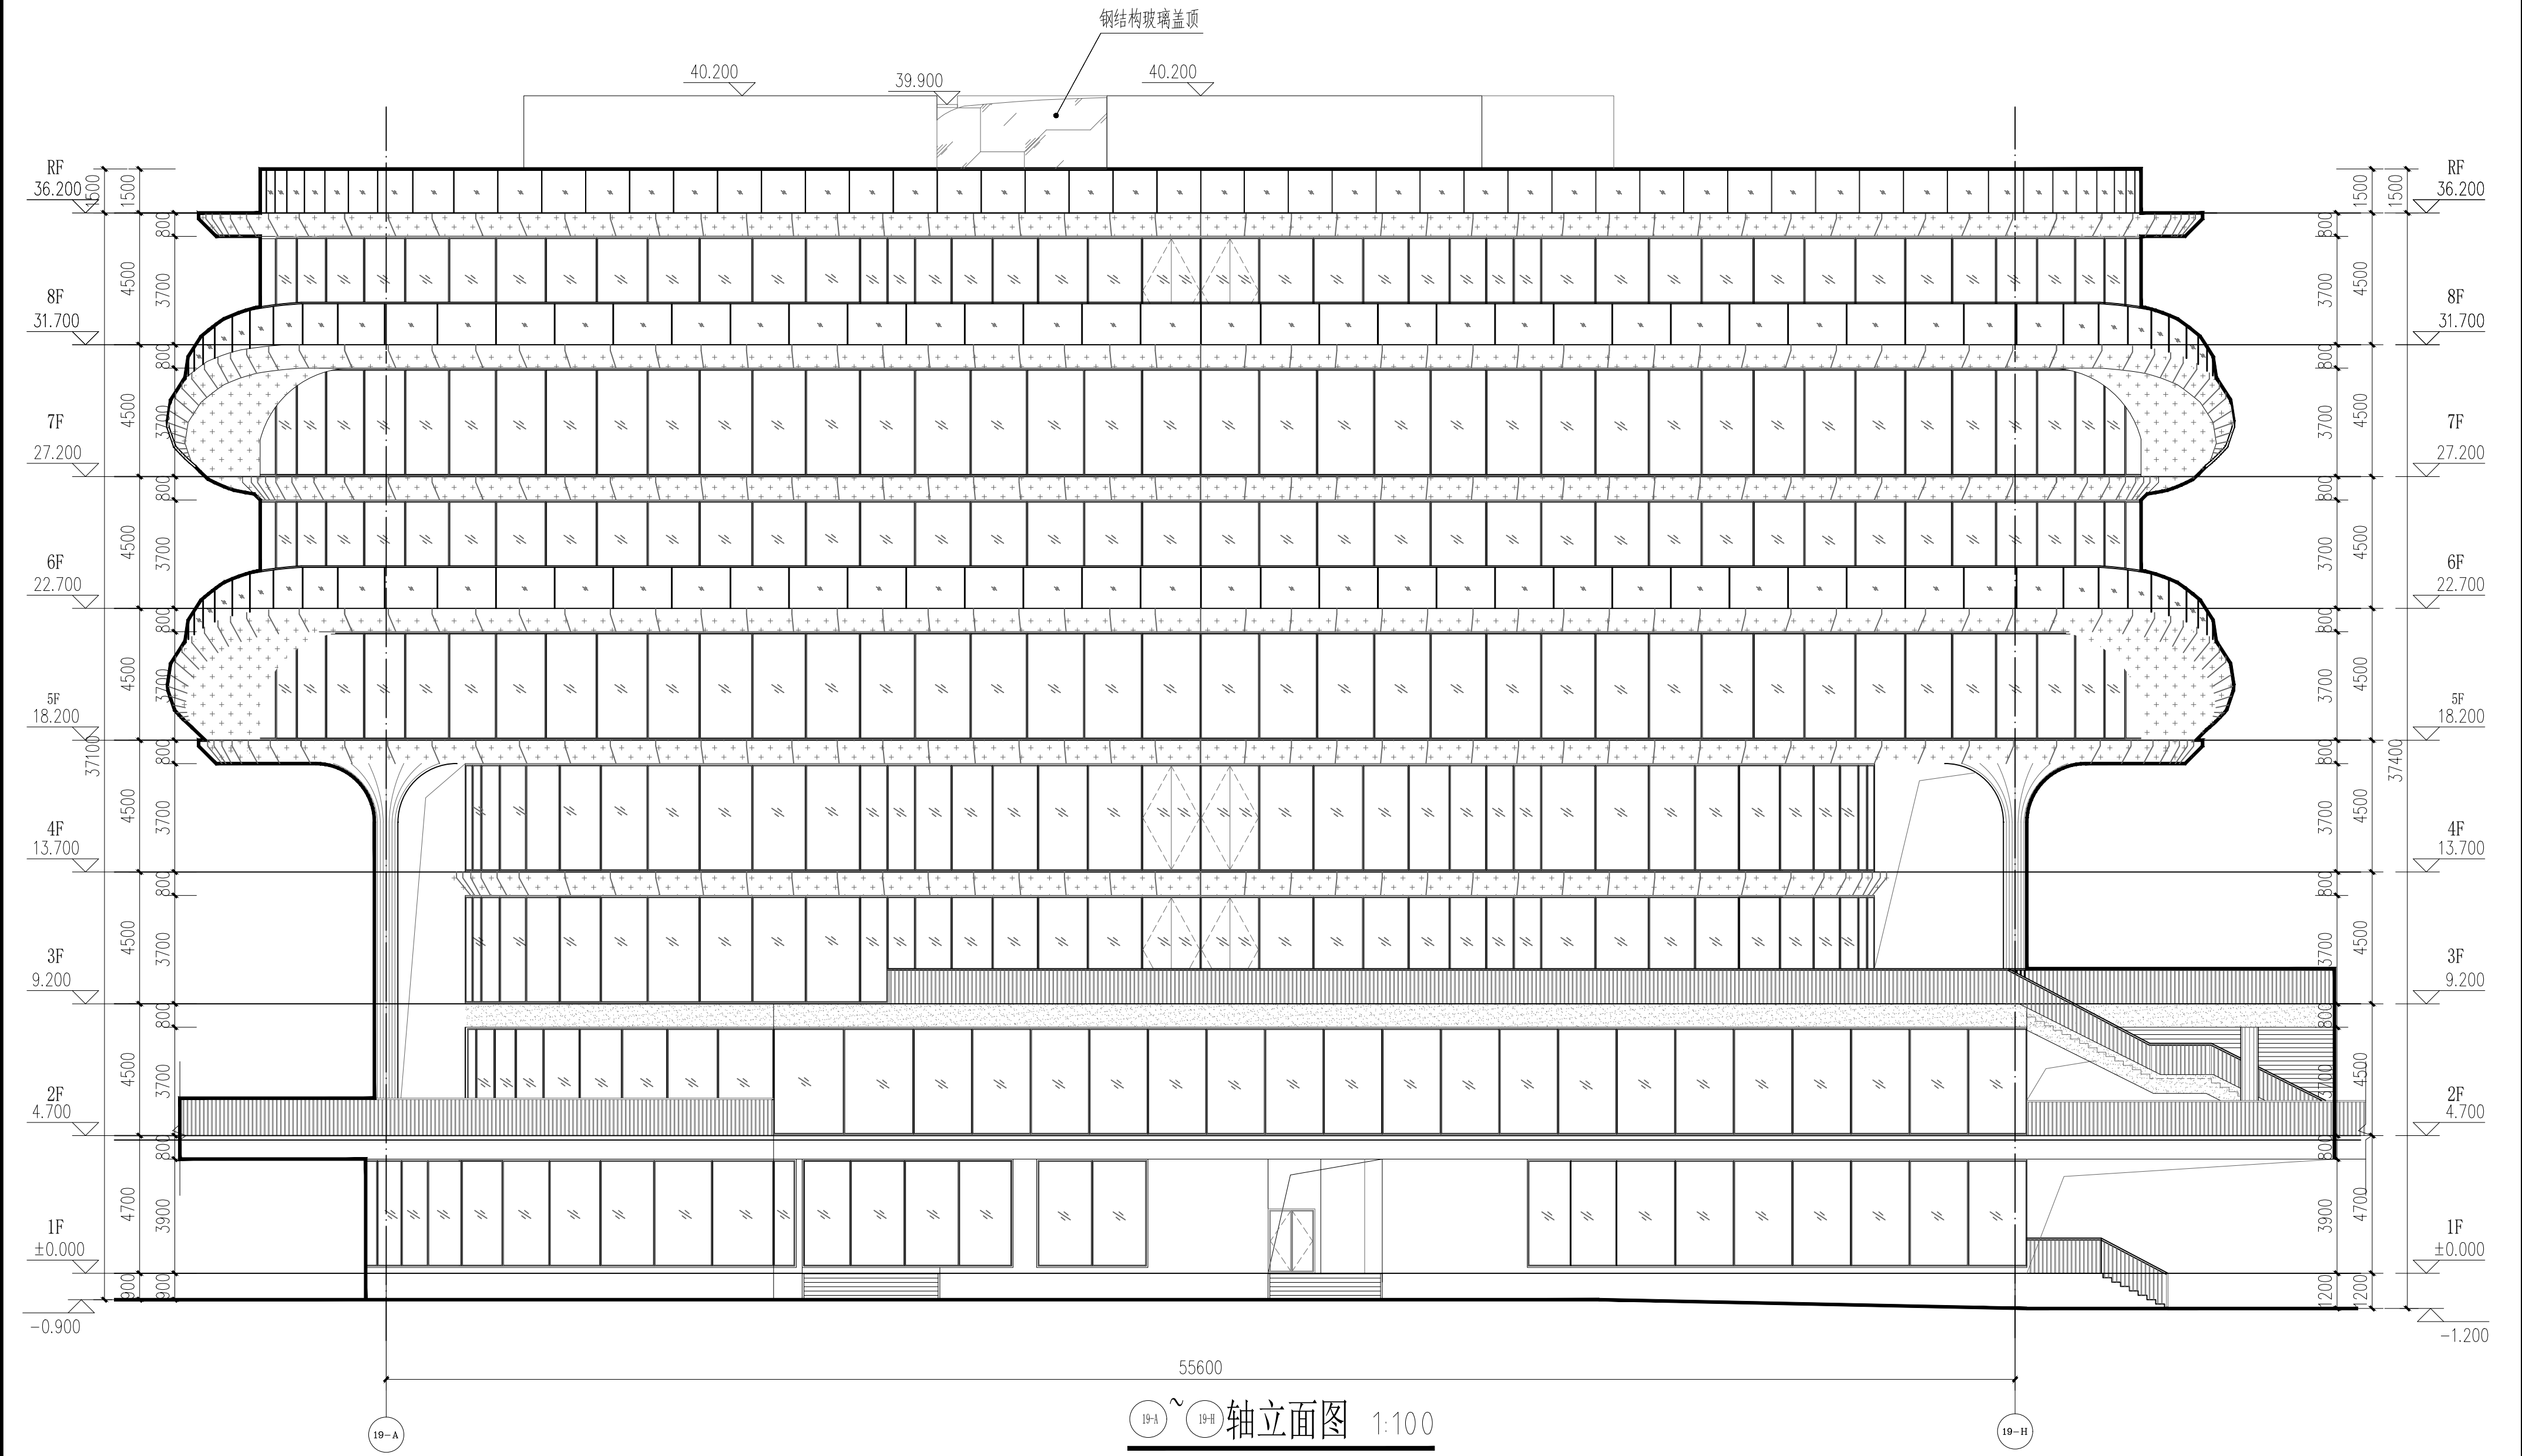

<div><div></div><div>奥华设计</div></div> <div>奥华建筑设计(广东)有限公司 AOMA architectural design (Guangdong) Co., Ltd. 建筑工程师: 44401173 注册建筑师: 潘泽兵 144401173 注册结构师: 郑山华 144401173 注册给排水工程师: 赵雨南 144401173</div>																													
<div>院出图章: OWNER PROJECT SEAL</div>																													
<div>注册执业章: REGISTERED SEAL</div>																													
<div>备注: NOTE</div>																													
<div>本图经设计单位项目负责人审核, 并盖章复验, 未盖章复验即视为无效。所有尺寸均以图中标注为准, 不得以口头通知为准。如有变更, 须经设计单位负责人同意, 并经设计单位盖章后方可实施。</div>																													
<div>建设单位 CLIENT 广州涉外经济职业技术学院</div>																													
<div>项目 PROJECT 广州涉外经济职业技术学院 佛山校区图书馆A-10</div>																													
<div>图 名 DRAWING TITLE ①~⑧轴立面图平面图 ①~⑧轴立面图平面图</div>																													
<div>设计编号 PROJECT NO. 24S0011-3</div>																													
<table><tr><td>审 定 APPROVAL</td><td>庄永烈</td><td>项目负责 PROJECT CHIEF</td><td>甘建伟</td><td>专业负责 SPECIALIST</td><td>潘泽兵</td><td>设计 DESIGN</td><td>吴桂欣</td><td>校 对 CHECK</td><td>罗广荣</td></tr><tr><td>阶 段 STATUS</td><td>单体建筑</td><td>图 号 DRAWING NO.</td><td>JZ-LW2</td><td>比 例 SCALE</td><td>按图</td><td>日 期 DATE</td><td>2024-05</td><td colspan="2"></td></tr></table>										审 定 APPROVAL	庄永烈	项目负责 PROJECT CHIEF	甘建伟	专业负责 SPECIALIST	潘泽兵	设计 DESIGN	吴桂欣	校 对 CHECK	罗广荣	阶 段 STATUS	单体建筑	图 号 DRAWING NO.	JZ-LW2	比 例 SCALE	按图	日 期 DATE	2024-05		
审 定 APPROVAL	庄永烈	项目负责 PROJECT CHIEF	甘建伟	专业负责 SPECIALIST	潘泽兵	设计 DESIGN	吴桂欣	校 对 CHECK	罗广荣																				
阶 段 STATUS	单体建筑	图 号 DRAWING NO.	JZ-LW2	比 例 SCALE	按图	日 期 DATE	2024-05																						