


建 筑	潘泽兵		暖 通	叶建新	
结 构	方 力				
电 气	郑山华				
给 排 水	赵南南				

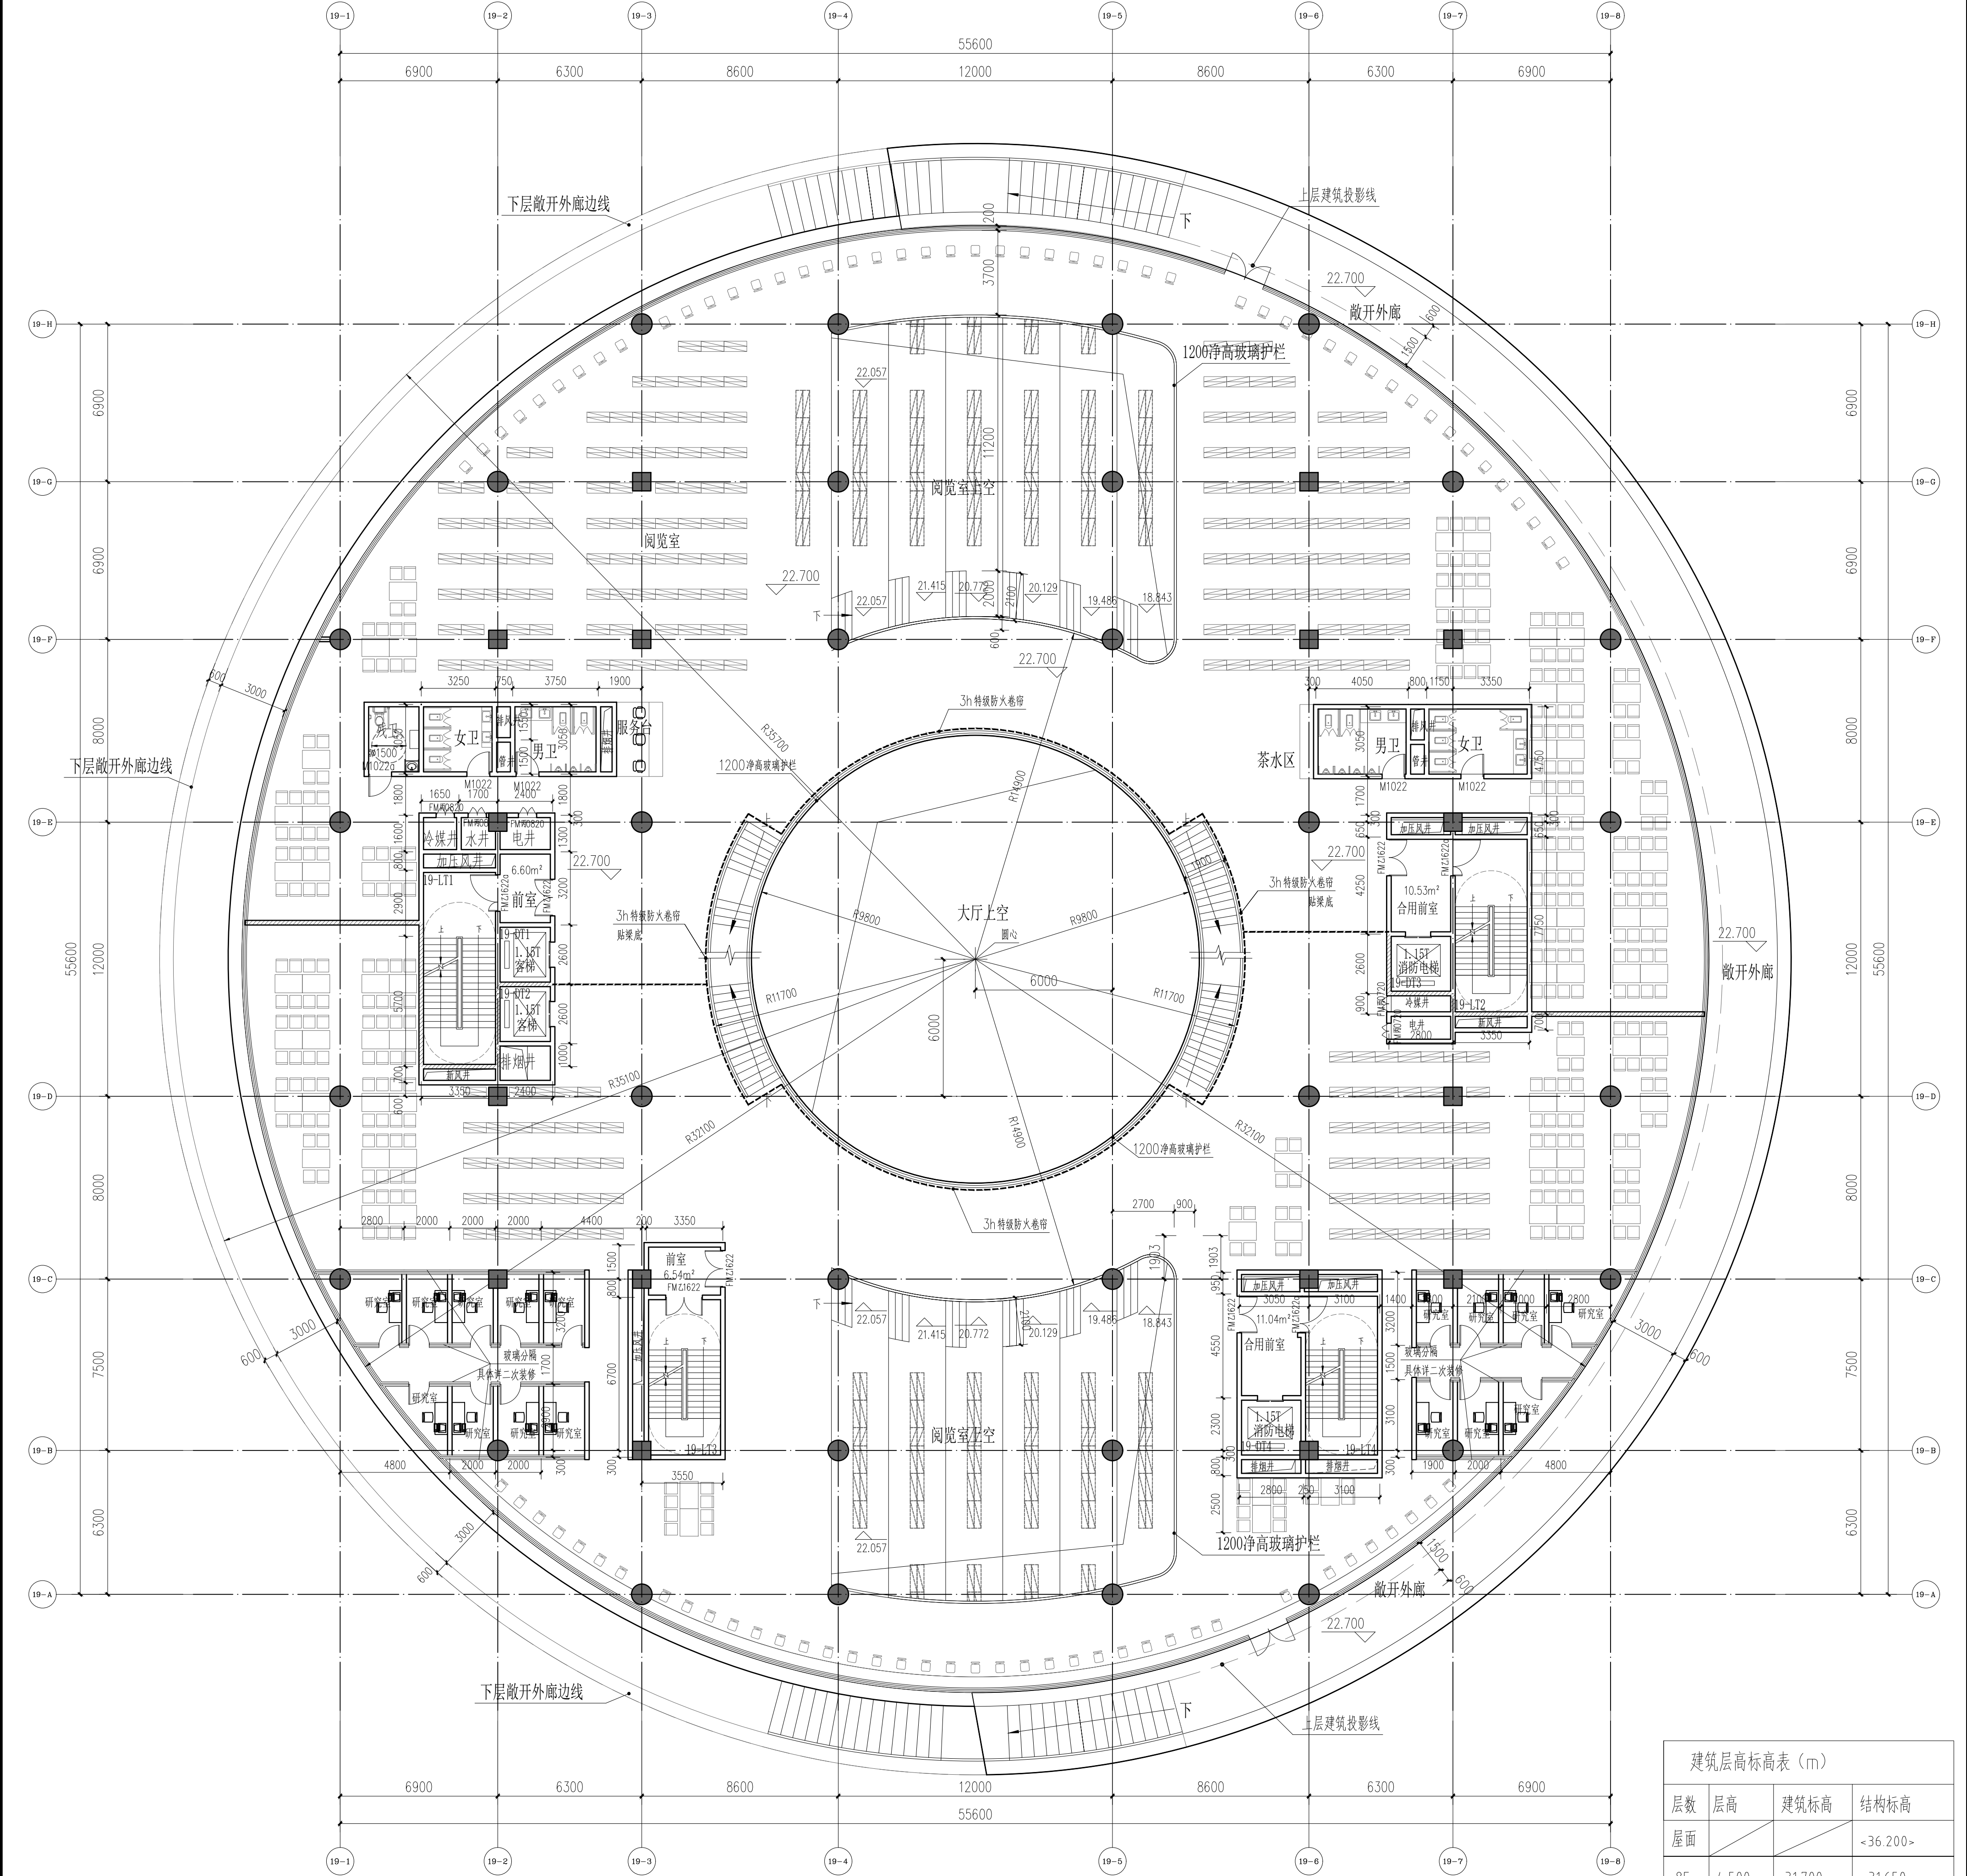

六层平面图 1:100

建筑面积：2932.4m²
计容面积：3130.21m²

本层书架293个，藏书123060本
本层作为506个

注：【清远市】城市规划管理技术规定：附录三的第三点的第六小点：建筑物的阳台，不论凹阳台、挑阳台、封闭阳台、不封闭阳台均按其水平投影面积的一半计算，当进深超过1.8米的各类阳台，均按全面积计入容积率；根据【清远市】容积率计算规则第二章第十一点的第三小点：局部设置（开洞率小于楼层建筑面积的50%）的门厅、中庭等共享空间可不计入超高范围。

建筑层高标高表（m）			
层数	层高	建筑标高	结构标高
屋面			<36.200>
8F	4.500	31.700	<31.650>
7F	4.500	27.200	<27.150>
6F	4.500	22.700	<22.650>
5F	4.500	18.200	<18.150>
4F	4.500	13.700	<13.650>
3F	4.500	9.200	<9.150>
2F	4.500	4.700	<4.650>
1F	4.700	±0.000	<-0.050>

设计编号 PROJECT NO. 24S001-3		项目 广州涉外经济职业技术学院 佛山校区图书馆A-10		图名 DRAWING TITLE 六层平面图	
审定 APPROVAL		设计单位 DESIGN 广州涉外经济职业技术学院		备注 NOTE	
项目负责人 PROJECT CHIEF 庄永烈		项目负责人 DESIGN CHIEF 潘泽兵		注册执业章 REGISTERED SEAL	
专业负责人 CHECK 潘泽兵		专业负责人 CHECK 潘泽兵		院印盖章 COURT PROJECT SEAL	
设计 DESIGN 吴桂欣		设计 DESIGN 吴桂欣		图例 LEGEND	
阶段 STATUS 单体建筑		阶段 STATUS 单体建筑		日期 DATE 2024-05	
图号 DRAWING NO. JS-06		图号 DRAWING NO. JS-06		比例 SCALE 按图	
专业 DISCIPLINE 建筑		专业 DISCIPLINE 建筑		日期 DATE 2024-05	
设计 DESIGN 吴桂欣		设计 DESIGN 吴桂欣		日期 DATE 2024-05	
校核 CHECK 潘泽兵		校核 CHECK 潘泽兵		日期 DATE 2024-05	
审核 APPROVAL 庄永烈		审核 APPROVAL 庄永烈		日期 DATE 2024-05	