


设计人	叶建新
审核人	
专业	
建筑	潘泽兵
结构	方
电气	郑山金
给排水	郑山金

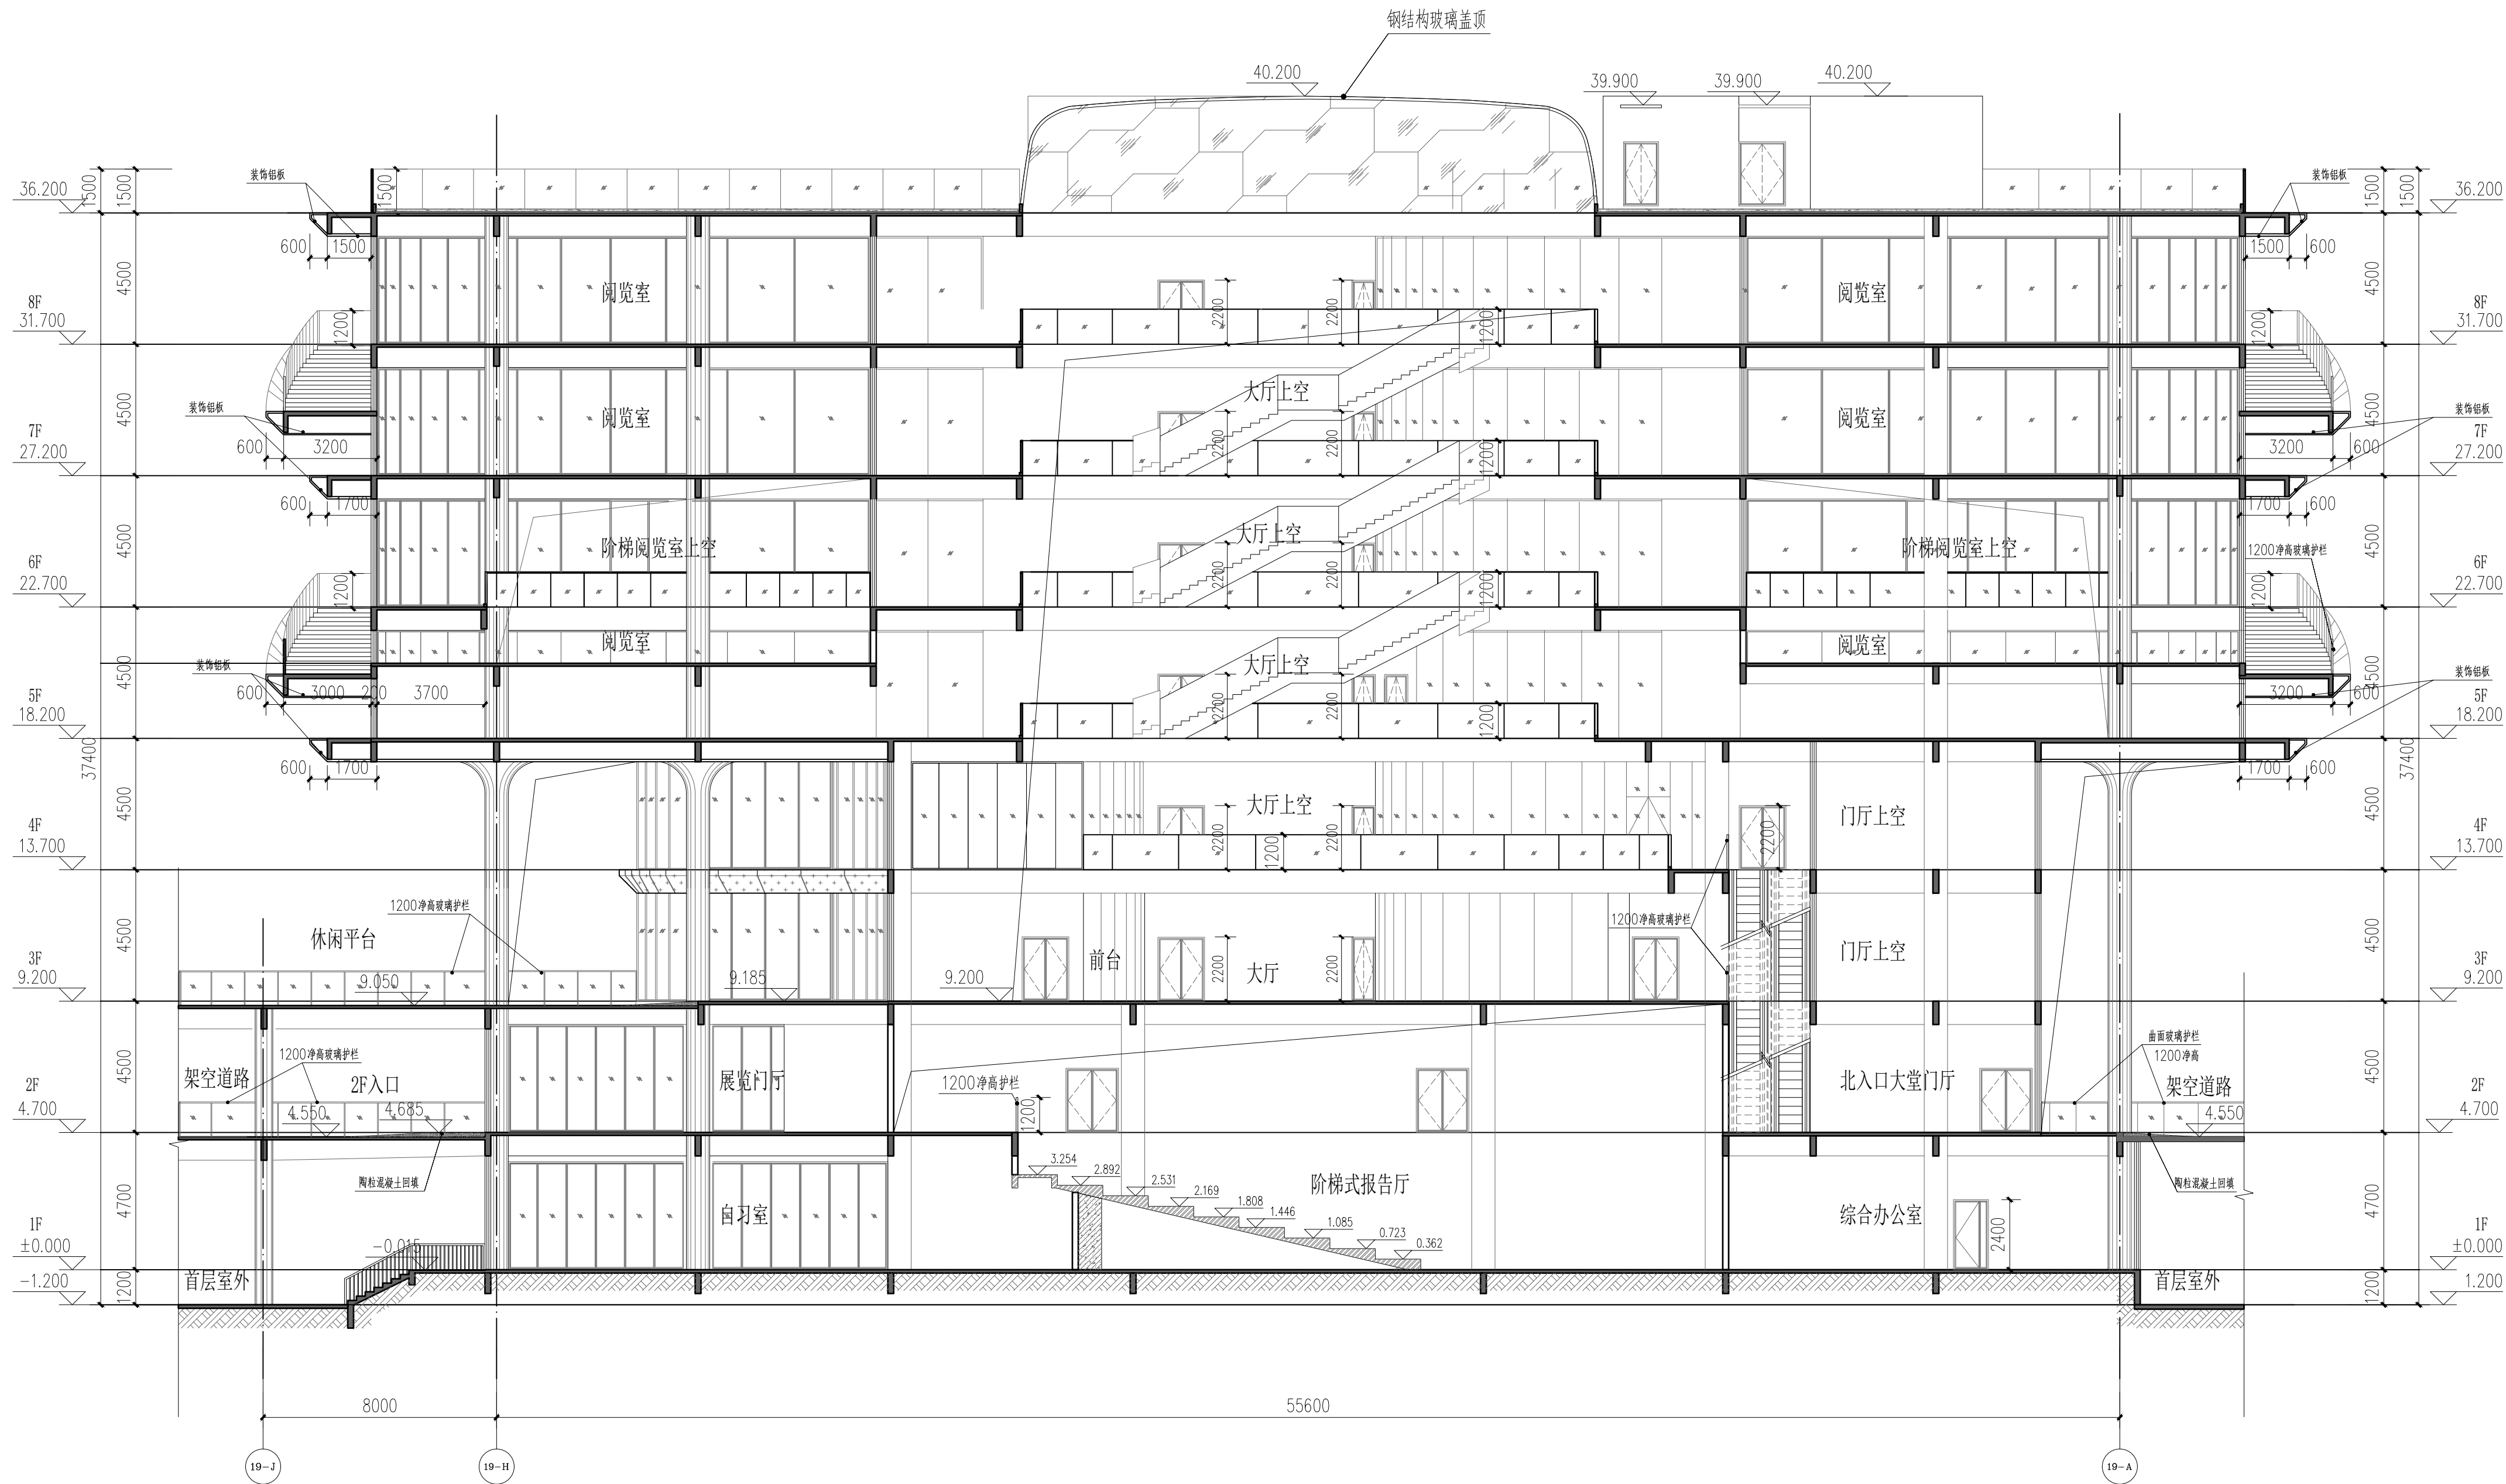

1-1剖面图 1:100



奥华建筑设计(广东)有限公司
AWAH architectural design (Guangdong) Co., Ltd.
建筑工程甲级A144011793
城乡规划乙级:粤自资规乙字23440093

院出图章:
CNADRI PROJECT SEAL

注册执业章:
REGISTERED SEAL

备注:
NOTE

本图纸未经本公司同意不得进行复制或翻印, 未加盖出图章无效, 所有尺寸均以图中标注为准, 不能以量度图中尺寸为准, 如发现任何矛盾处, 请立即通知设计院。

建设单位
CLIENT

广州涉外经济职业技术学院

项目
PROJECT

广州涉外经济职业技术学院
佛冈校区图书馆A-10

图名
DRAWING TITLE

1-1剖面图

设计编号
PROJECT NO

24S0011-3

审定

庄永烈

项目负责

甘建伟

审核

潘泽兵

专业负责

甘建伟

校对

罗广荣

设计

吴桂斌

制图

吴桂斌

专业

建筑

阶段

单体报建

图号

JZ-LM3

比例

按图

日期

2024-05