

叶建新

暖通

海强

方力

郑山

郑山

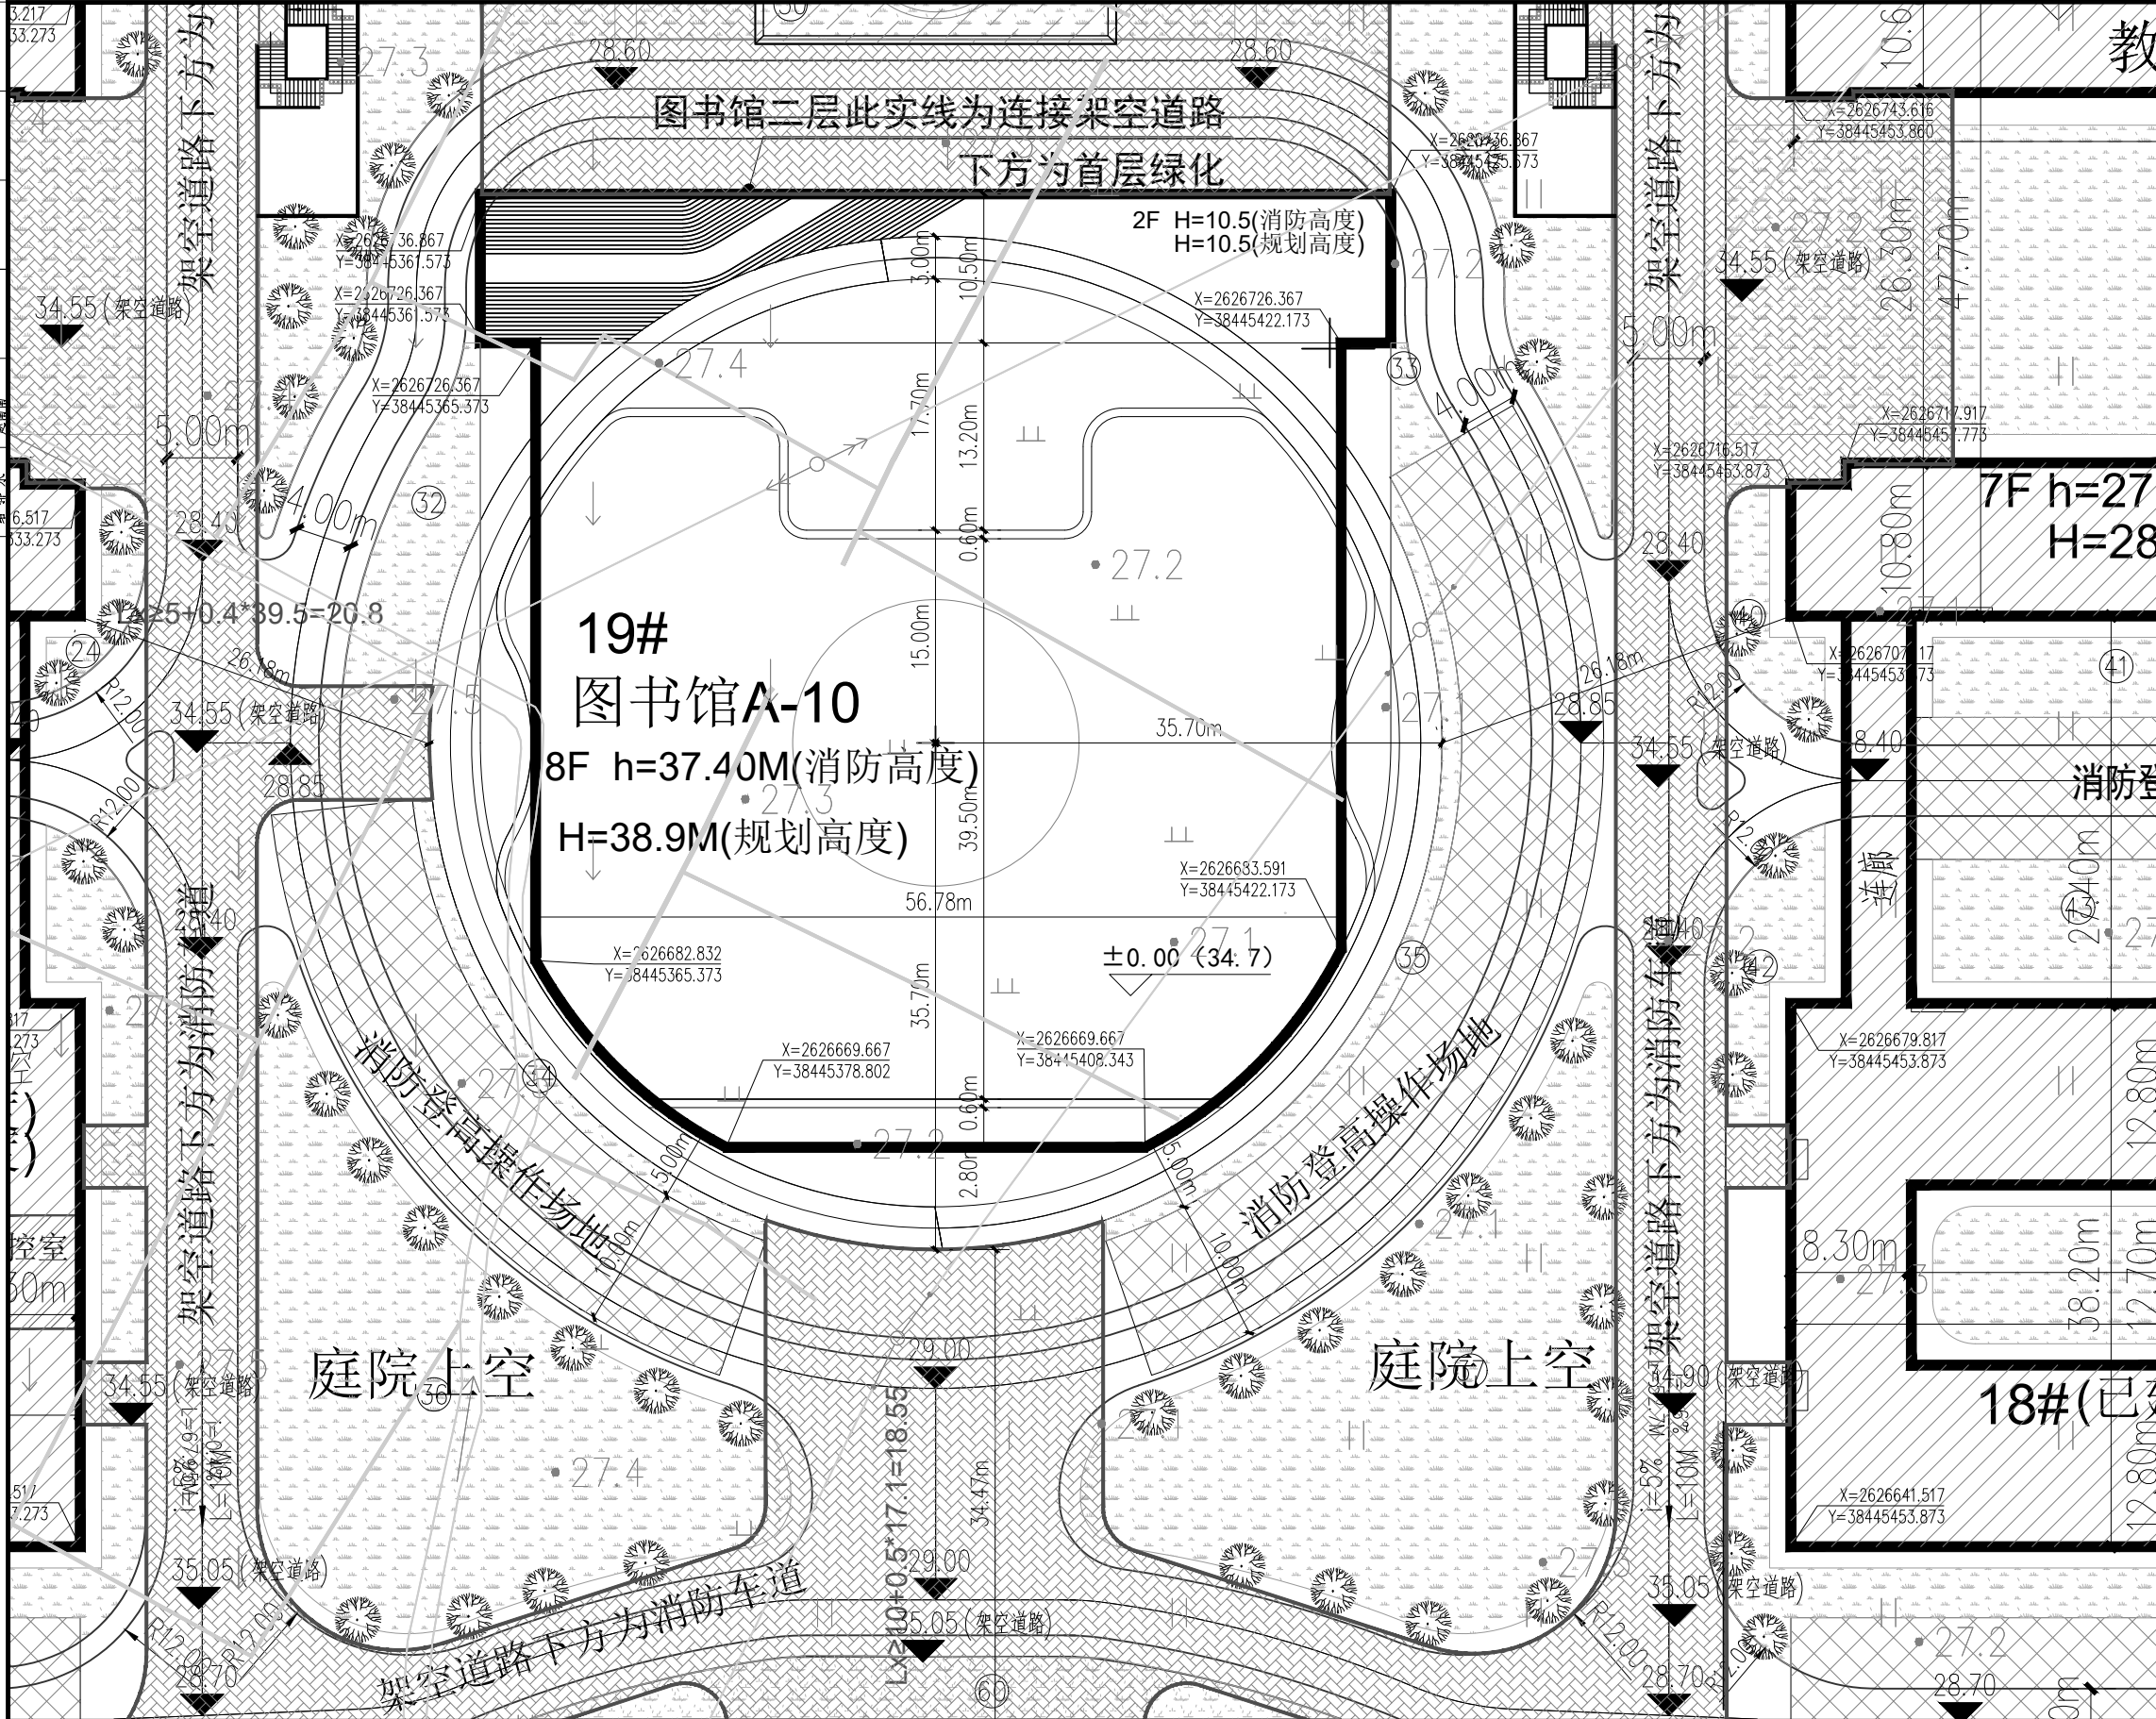

图书馆A-10 设计方案图设计方案图 1:500

名称	图书馆A-10
层数	8F
基底面积	3850.43平方米
建筑面积	24770.53平方米
计容面积	24770.53平方米
总高度	37.4m
使用性质	公共建筑



奥华设计

奥华建筑设计(广东)有限公司
AWAHA architectural design (Guangdong) Co., Ltd.
注册工程师编号A144011793
统一社会信用代码: 91440300MA5D40093

院出图章:
CNADRI PROJECT SEAL

注册执业章:
REGISTERED SEAL

备注:
NOTE

本图纸未经本公司同意不得使用, 抄袭及复制, 未加盖院出图章视为无效。所有尺寸均以图中标注为准, 不能以量度图中尺寸为准。如发现任何矛盾处, 请立即通知设计院。

建设单位
CLIENT
广州涉外经济职业技术学院

项目
PROJECT
广州涉外经济职业技术学院
佛冈校区图书馆A-10

图名
DRAWING TITLE
图书馆A-10 设计方案图设计方案图

设计编号 PROJECT NO.	24S0011-3
审定 APPROVAL	庄永烈
项目负责 PROJECT CHIEF	甘建伟
审核 EXAMINE	潘泽兵
专业负责 CHIEF	甘建伟
校对 CHECK	罗广荣
设计 DESIGN	吴桂炫
制图 DRAWN BY	吴桂炫
专业 DISCIPLINE	建筑
阶段 STATUS	单体报建
图号 DRAWING No.	JS-SM
比例 SCALE	按图
日期 DATE	2024-05