



建 筑	潘泽兵		暖 通	叶建新	
结 构	方 力				
电 气	郑山华				
给 排 水	赵雨南				

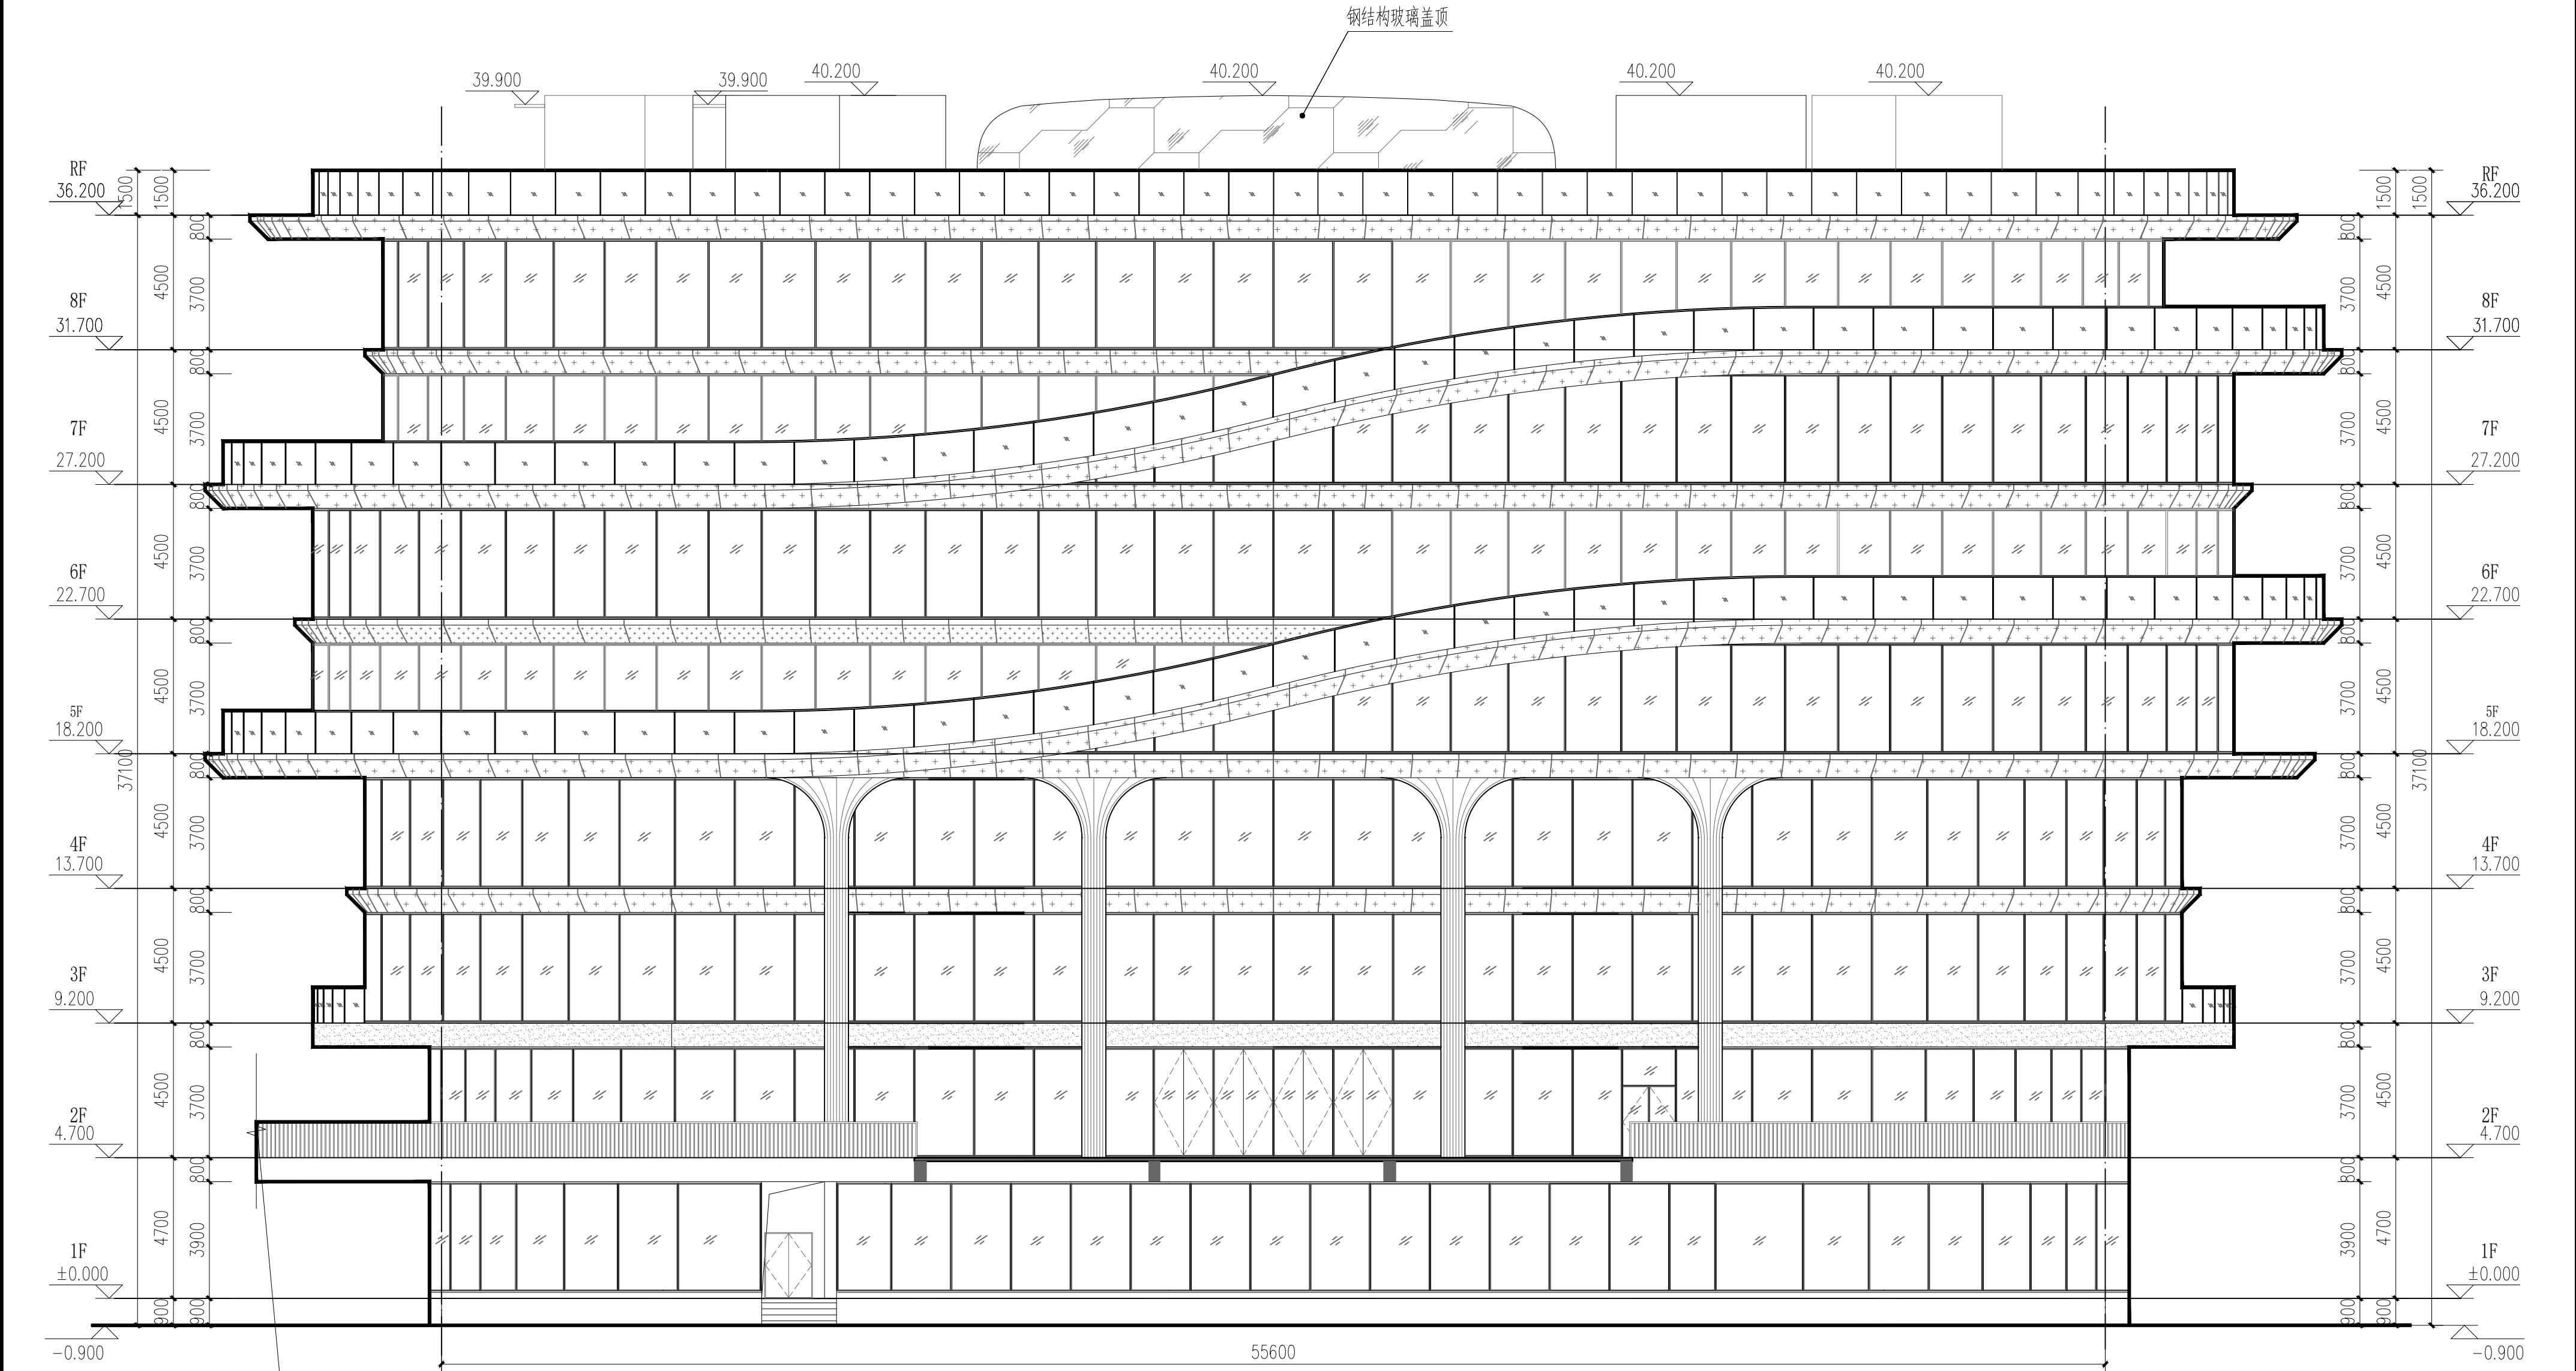

⑩~⑪轴立面图 1:100

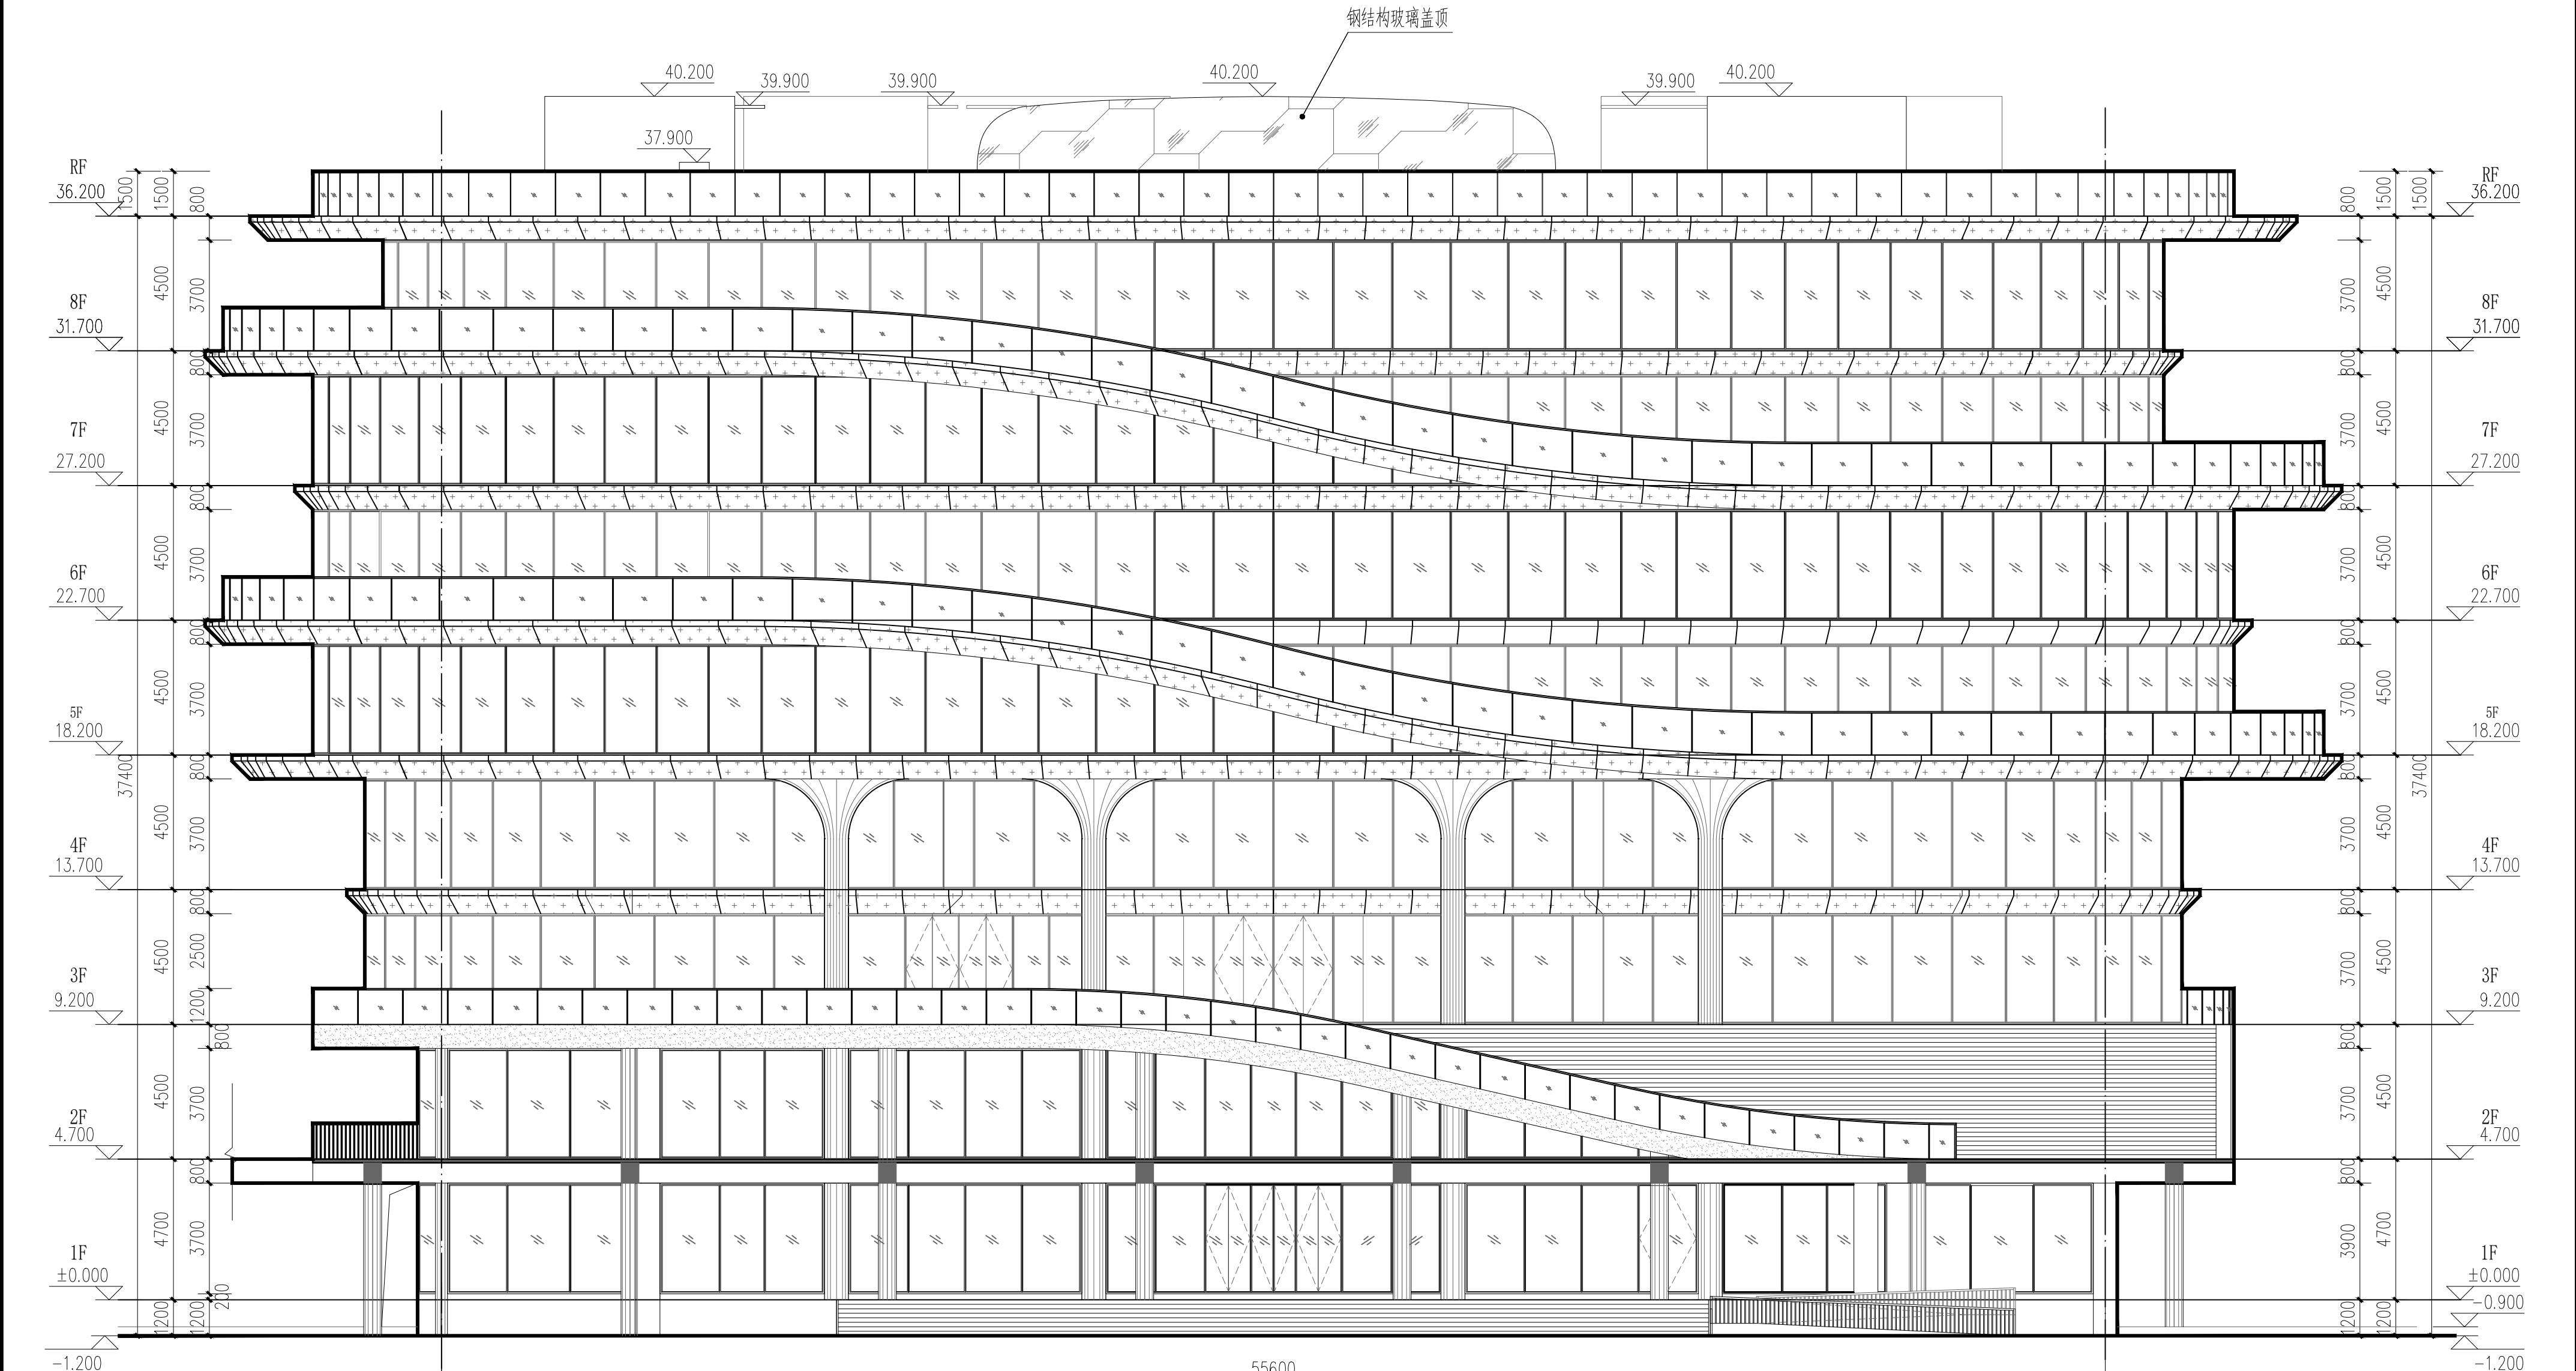

⑨~⑩轴立面图 1:100

- 白色外墙涂料
- 铝板
- 玻璃

图 名 DRAWING TITLE ⑩~⑪轴立面图平面图 ⑨~⑩轴立面图平面图		项 目 PROJECT 广州涉外经济职业技术学院 佛山校区图书馆A-10		设计单位 DESIGN 广州涉外经济职业技术学院		注 册 业 务 REGISTERED SEAL		图 章 CHUAN PROJECT SEAL		奥 华 建 筑 设 计 ( 广 东 ) 有 限 公 司 AOMA architectural design (Guangdong) Co., Ltd. 注册工程师: 潘泽兵 144611733 地址: 广州市天河区 粤海路 22 号 2 楼 2202 室 8000426723403	
设计编号 PROJECT NO.	24S011-3	审 定 APPROVAL	庄永烈	项目校核 PROJECT CHECK	甘建伟	专业校核 CHECK	潘泽兵	校 对 CHECK	罗广荣	设 计 DESIGN	吴桂成
图 号 DRAWING NO.	UJ-LM1	阶 段 STATUS	单体建筑	专 业 DISCIPLINE	建 筑	图 例 SCALE	按图	日 期 DATE	2024-05		