


专业	姓名	日期	专业	姓名	日期
建筑	郑昱		建筑	郑昱	
结构	陈朝坤		结构	陈朝坤	
给排水			给排水		

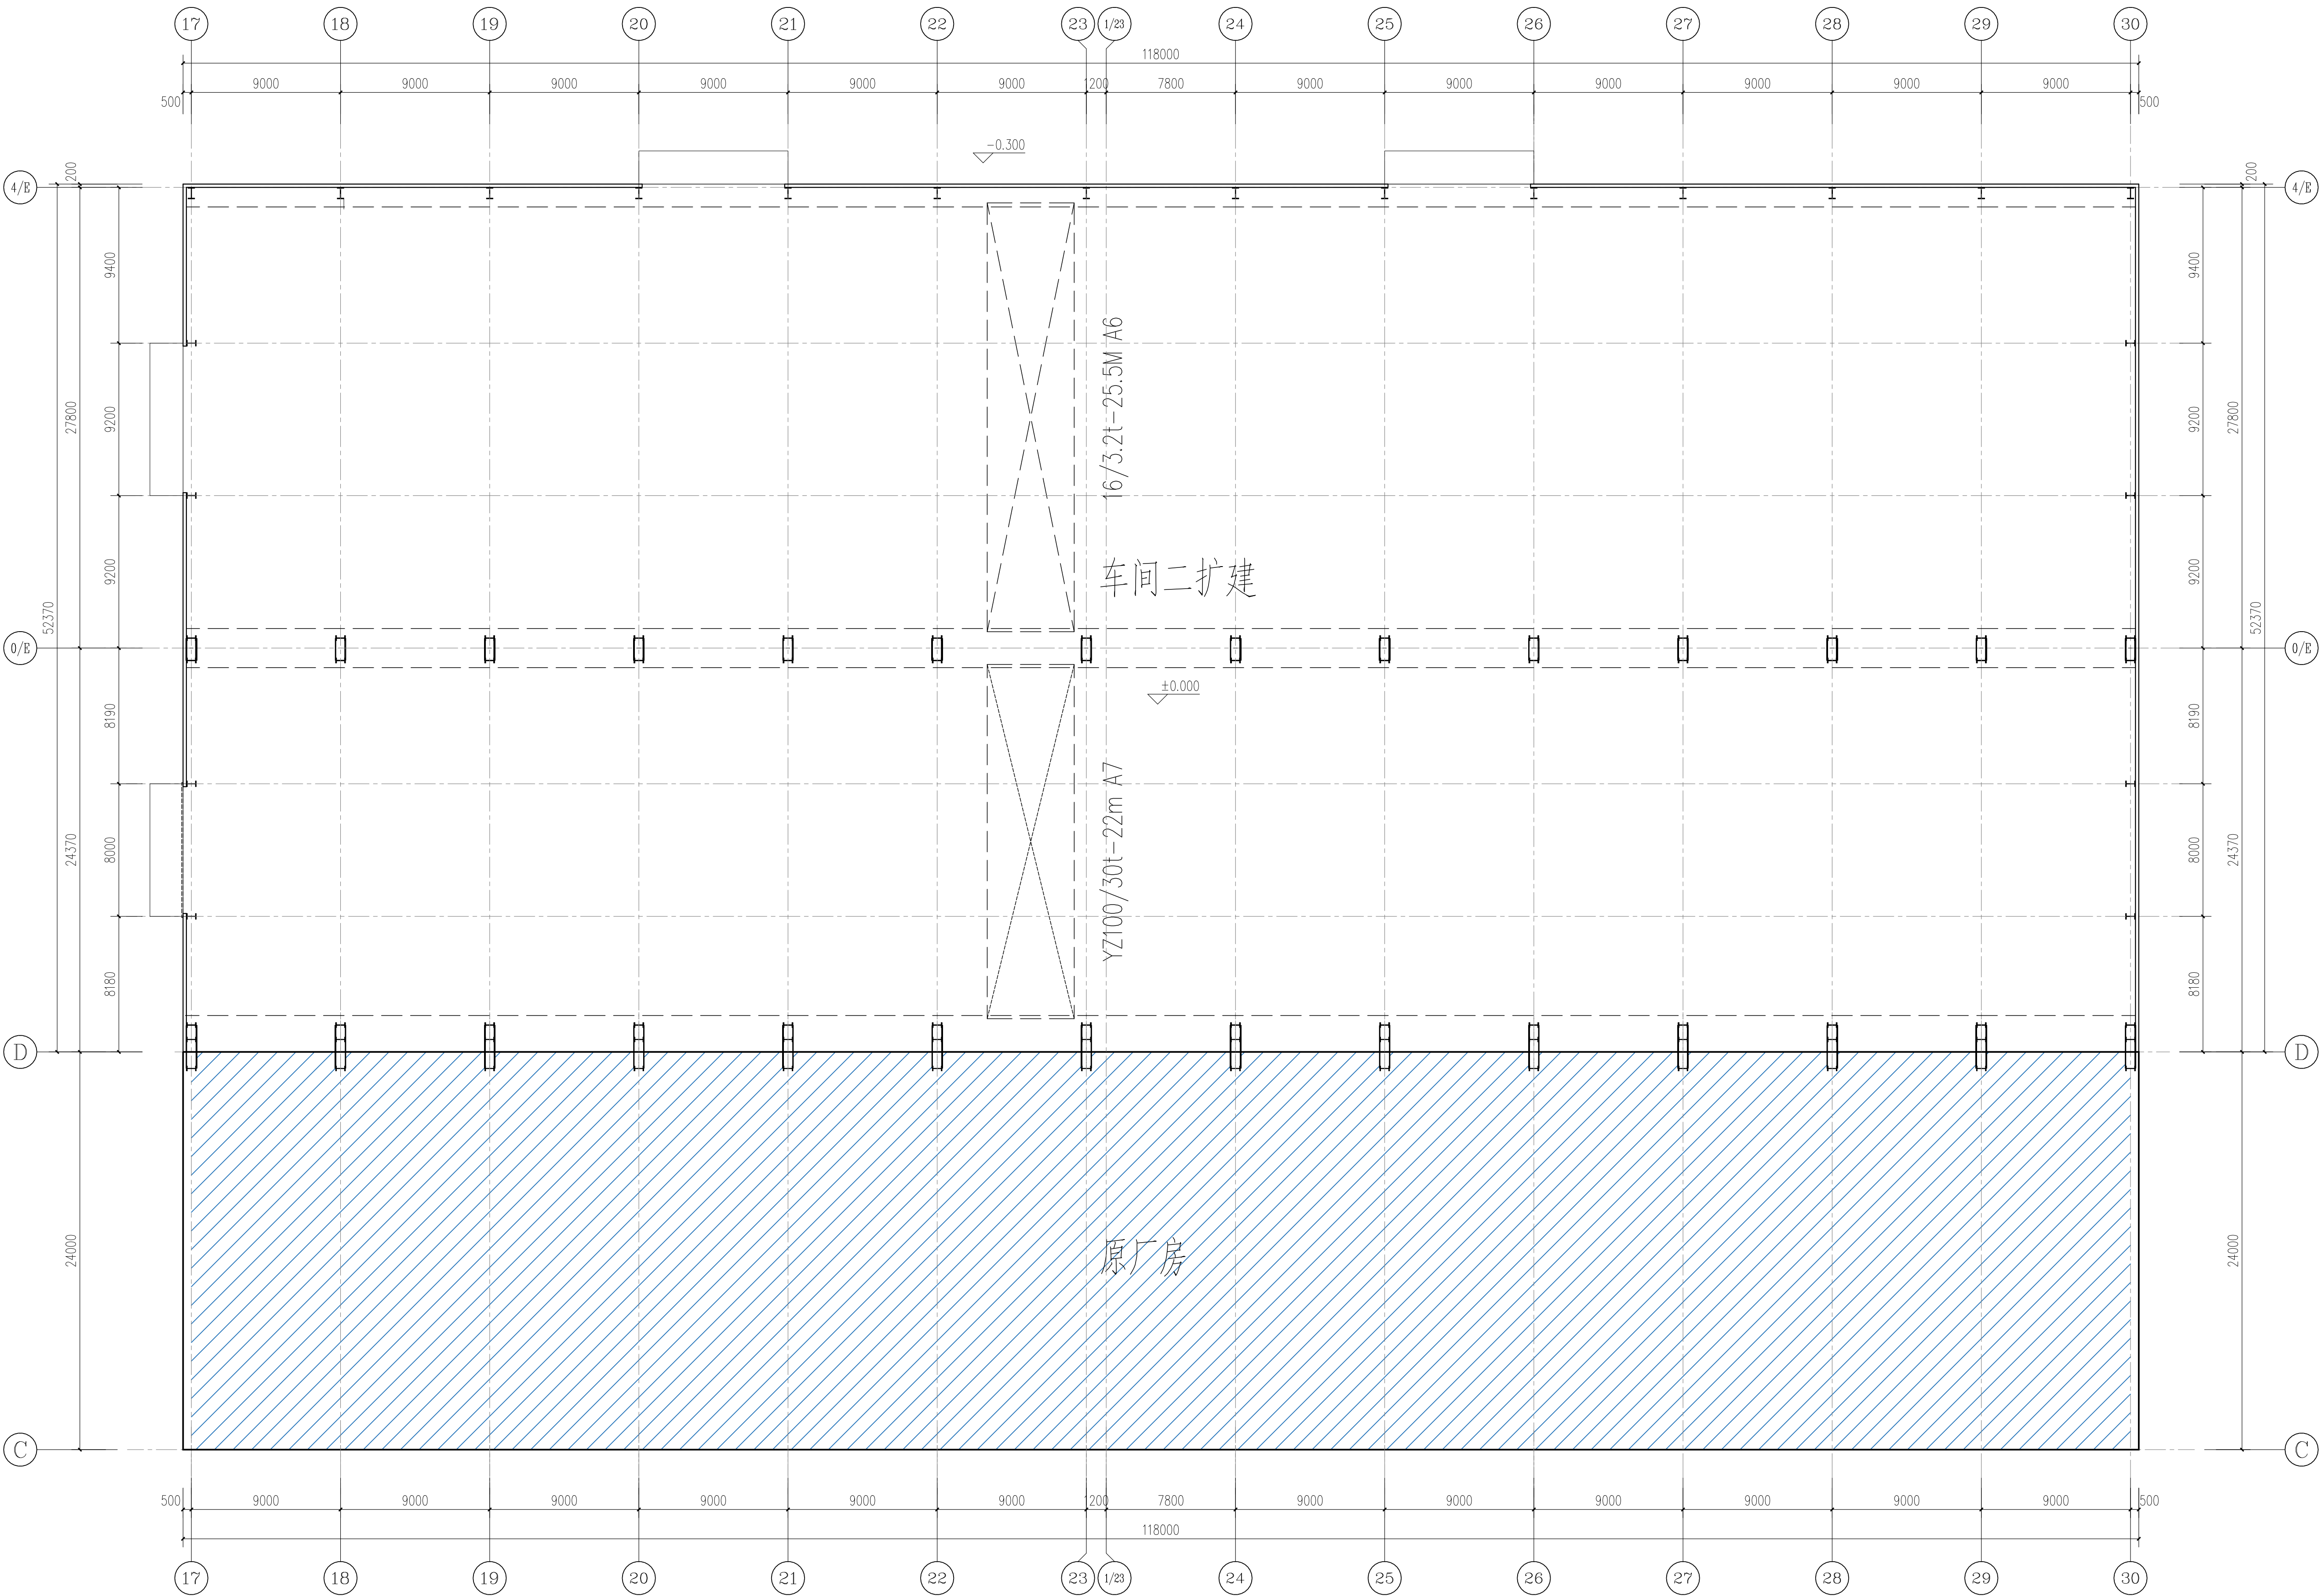

一层平面图

本层建筑面积6179.66m²；占地面积6179.66m²；建筑总面积6179.66m²；建筑计容总面积12359.32m²
建筑火灾危险性等级为丁类；每栋每个自然层为一个防火分区；

建筑设计单位
ARCHITECTURE DESIGN UNIT

福建省
冶金工业设计院有限公司
Fujian Metallurgical Industry Design Institute Co., Ltd.

备注：

施工图审查批准单位：

施工图审查批准书证号：

图纸专用章

福建省工程勘察设计图纸专用章
福建省冶金工业设计院有限公司
范围：建筑工程
资质等级：甲级 证号：A135003669
有效期至：2029年11月19日

注册建筑师执业章

中华人民共和国一级注册建筑师
姓名：郑昱
注册号：3500366-001
有效期：至2025年10月

注册结构师执业章

工程名称：

佛冈达殊特钢有限公司车间二扩建

建设单位：

佛冈达殊特钢有限公司

审 定 (打印体) (签 名)

工程负责人 郑昱

专业负责人 郑昱

审 核 陈朝江

校 对 郑昱

制 图 陈朝坤

图名：

一层平面图


工程编号 4180-2025 版 次 V1.0

图 号 05

图 别 方案 日期 2024.09

图纸未盖出图章无效

专业名称	姓名	日期	专业名称	姓名	日期
建筑构造			专业名称	姓名	日期
给排水			专业名称	姓名	日期

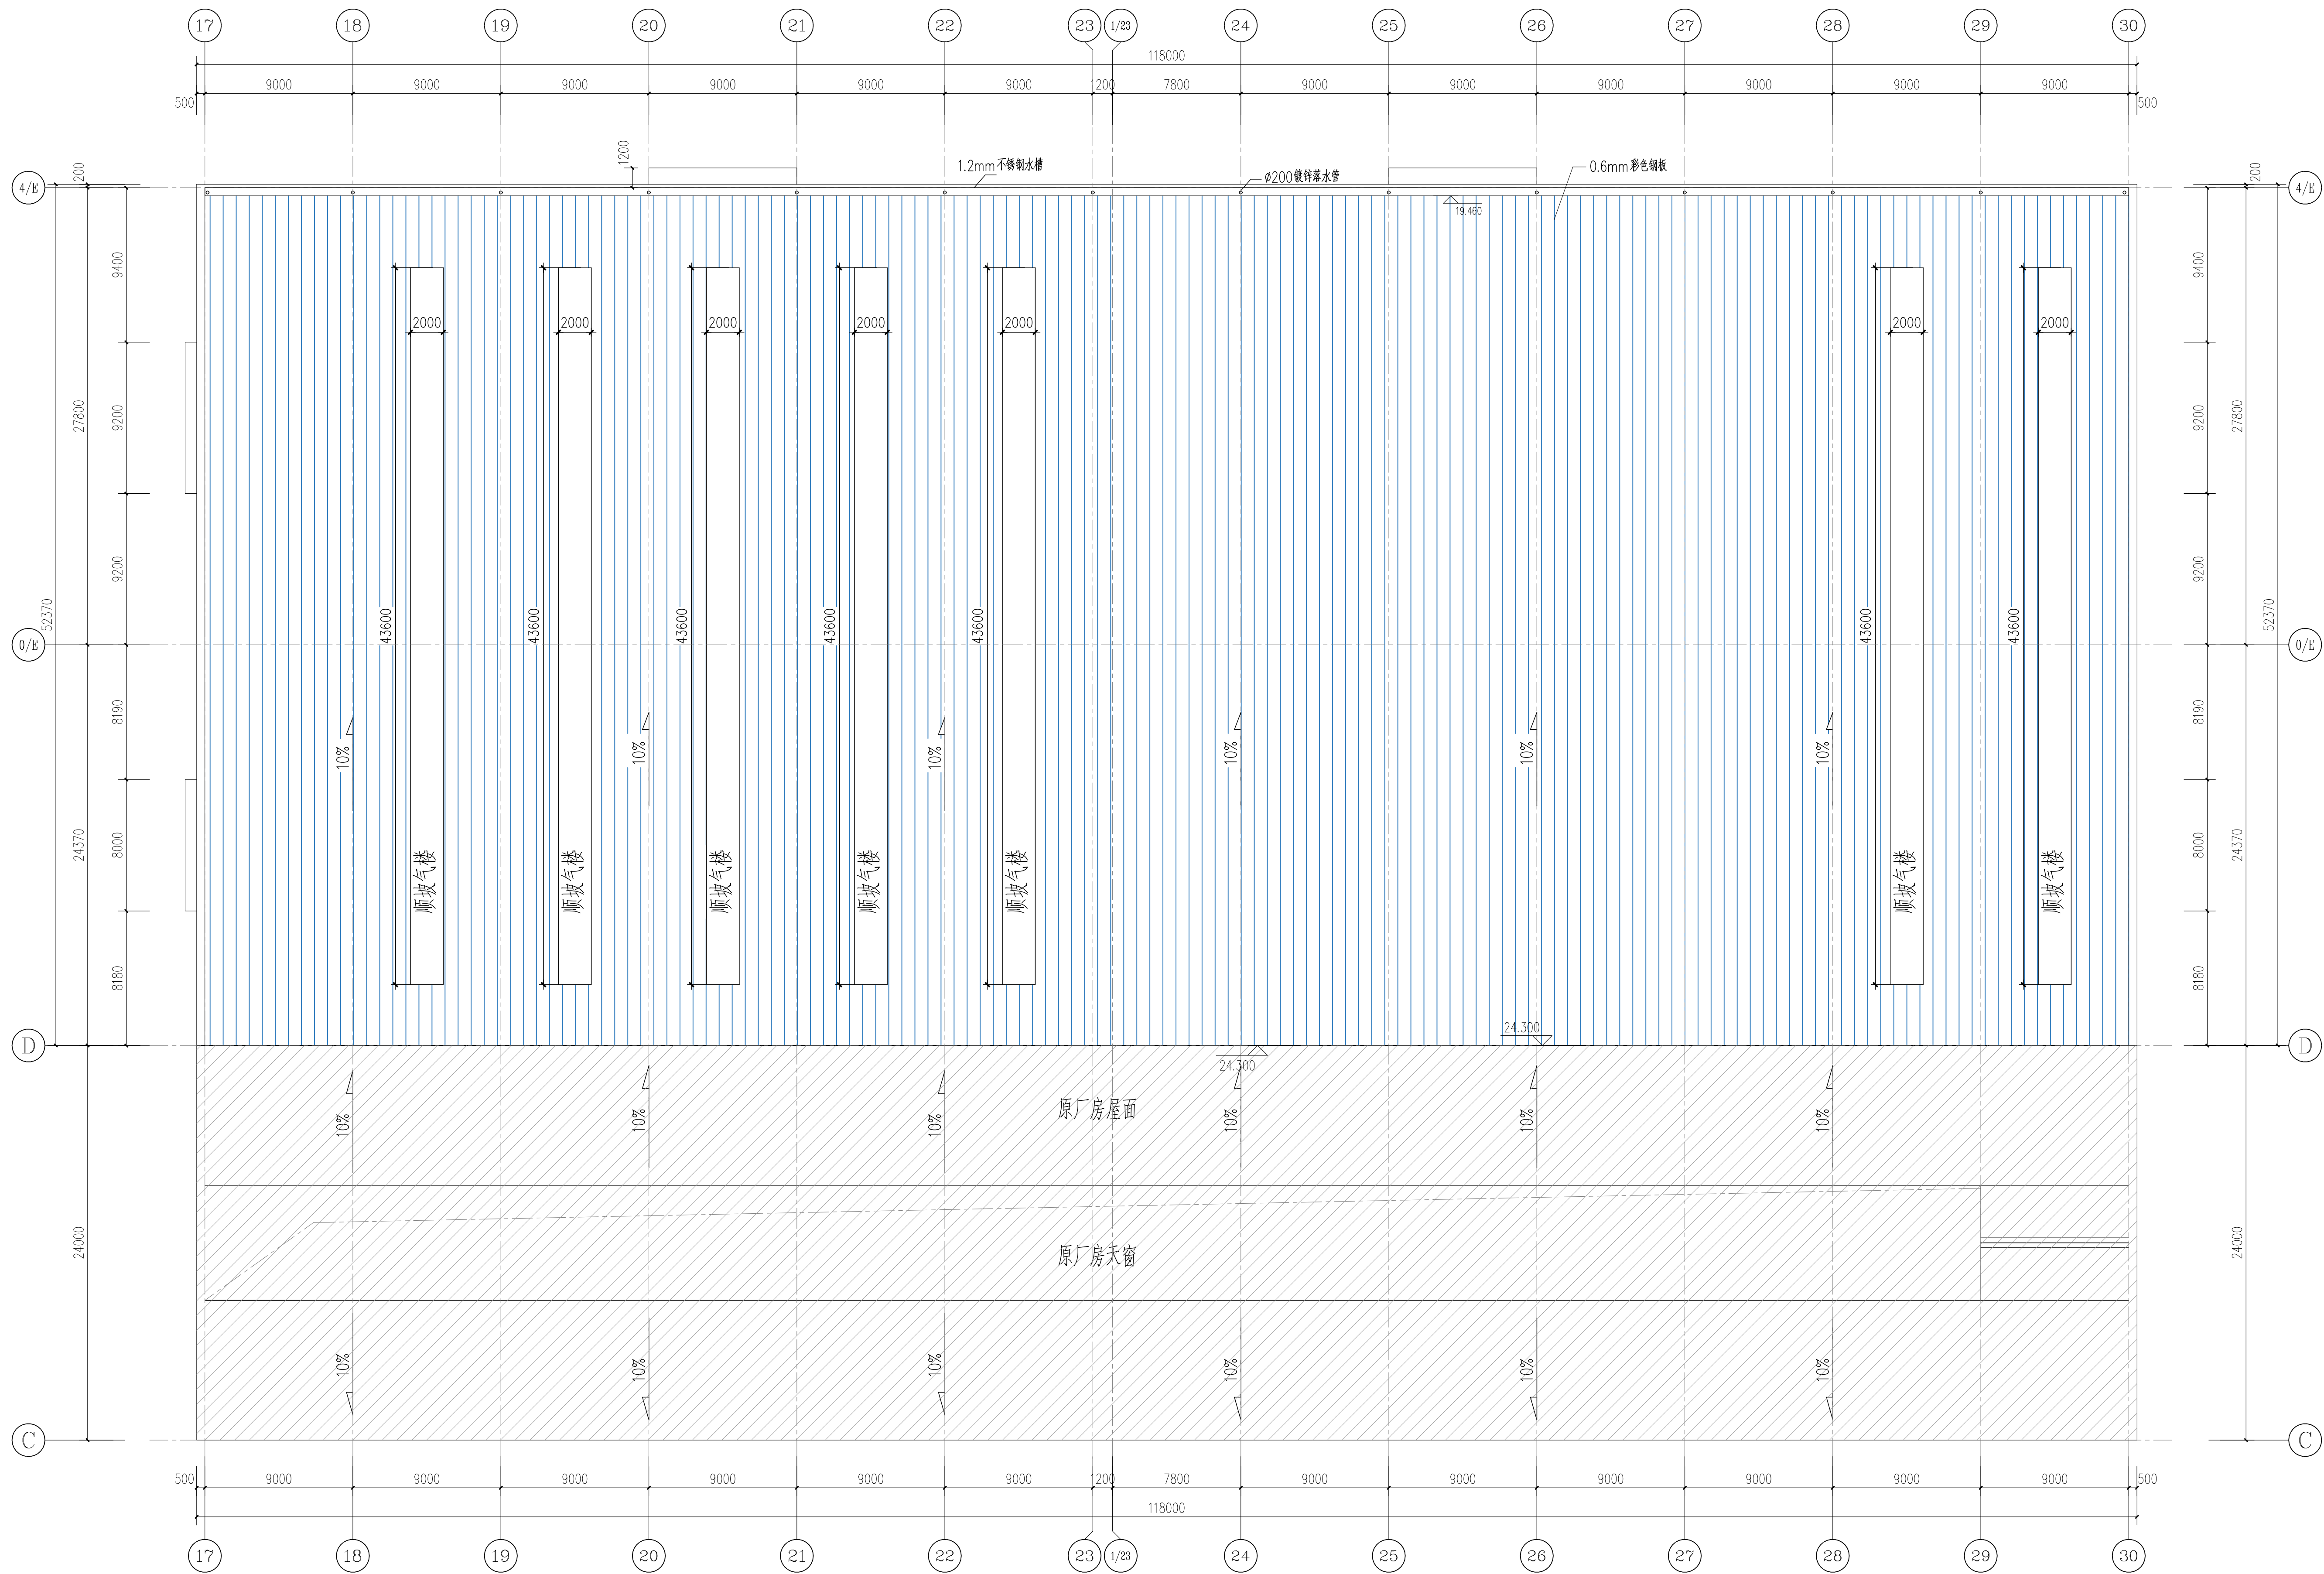

屋面布置图

建筑设计单位
ARCHITECTURE DESIGN UNIT

 福建省冶金工业设计院有限公司
Fujian Metallurgical Industry Design Institute Co., Ltd.

备注:

施工图审查批准单位:

施工图审查批准书证号:


图纸专用章

中华人民共和国一级注册建筑师

姓名： 郑 昱

注册号： 3500366-001

有效期： 至2025年10月



注册结构师执业章

工程名称:

佛冈达味特钢有限公司车间二扩建

建设单位:

佛山达来特钢有限公司	
	(打印体)

审	定
工程负责人	

专业负责人	
审 核	

中	核
校	对
理	法

设计	制
图	图


图名:

屋面布置图


工程编号	4180-2025	版次	V1.0
图号	06		
图别	方案	日期	2024.09

图纸未盖出图章无效

专业	姓名	日期	专业	姓名	日期
建筑	郑昱		建筑	郑昱	
结构	郑昱		结构	郑昱	
给排水	郑昱		给排水	郑昱	

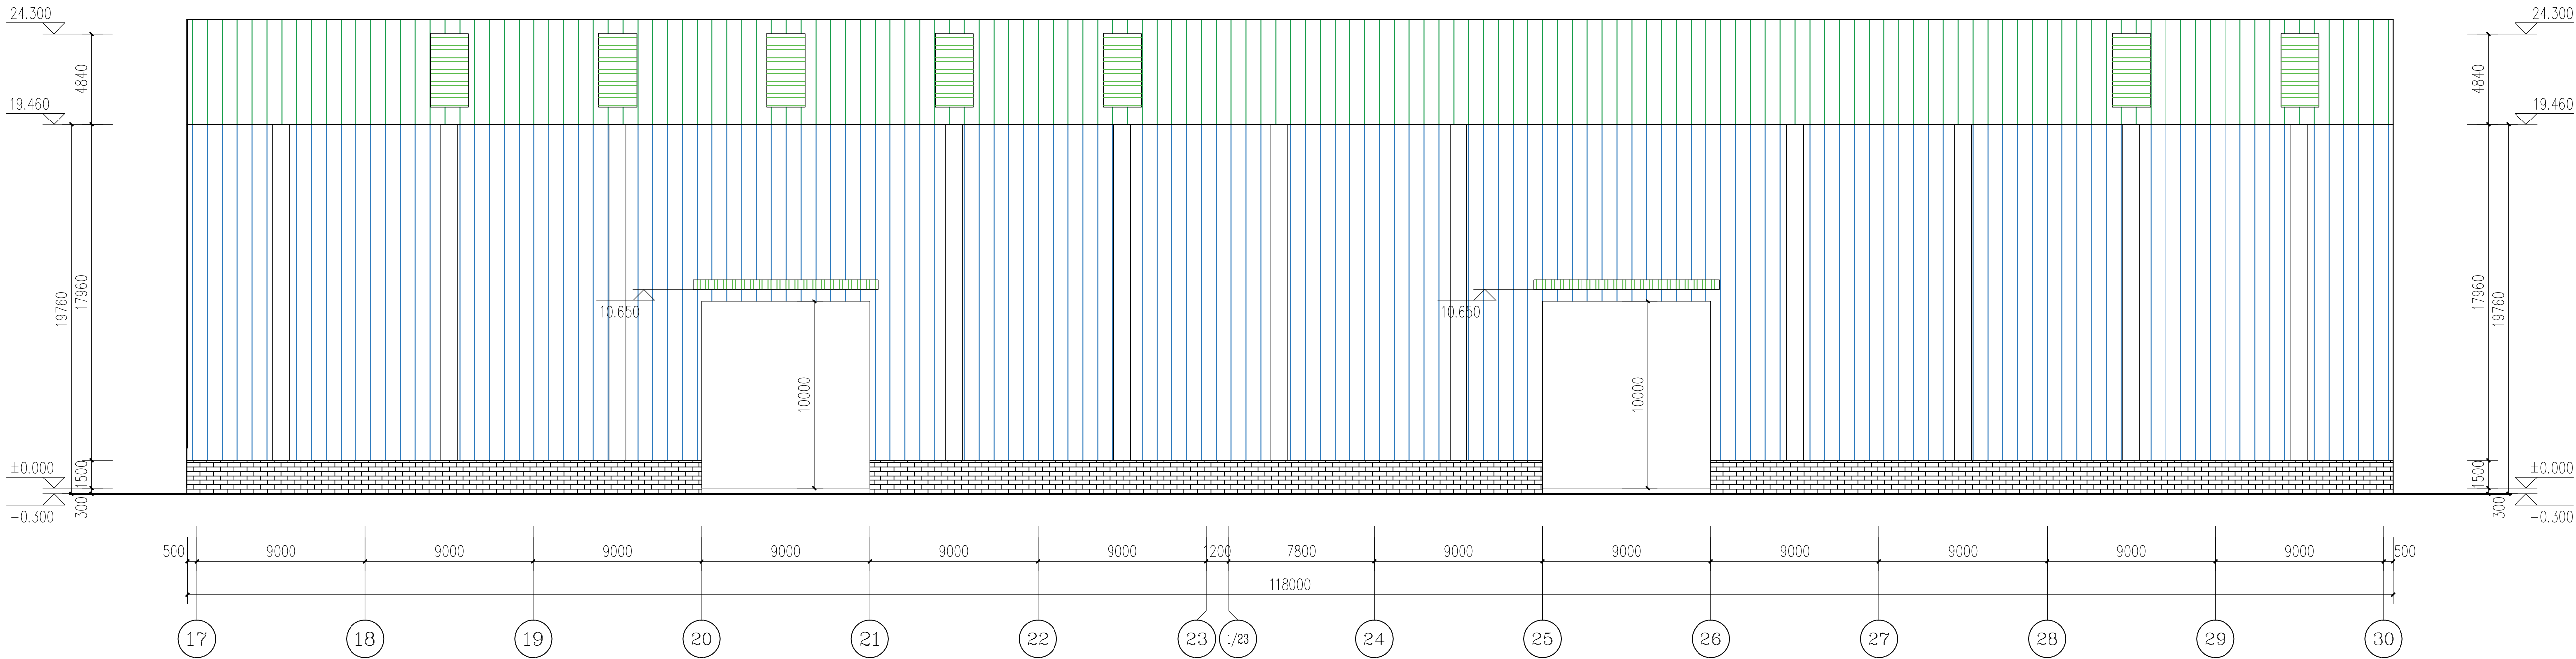

17~30轴立面图

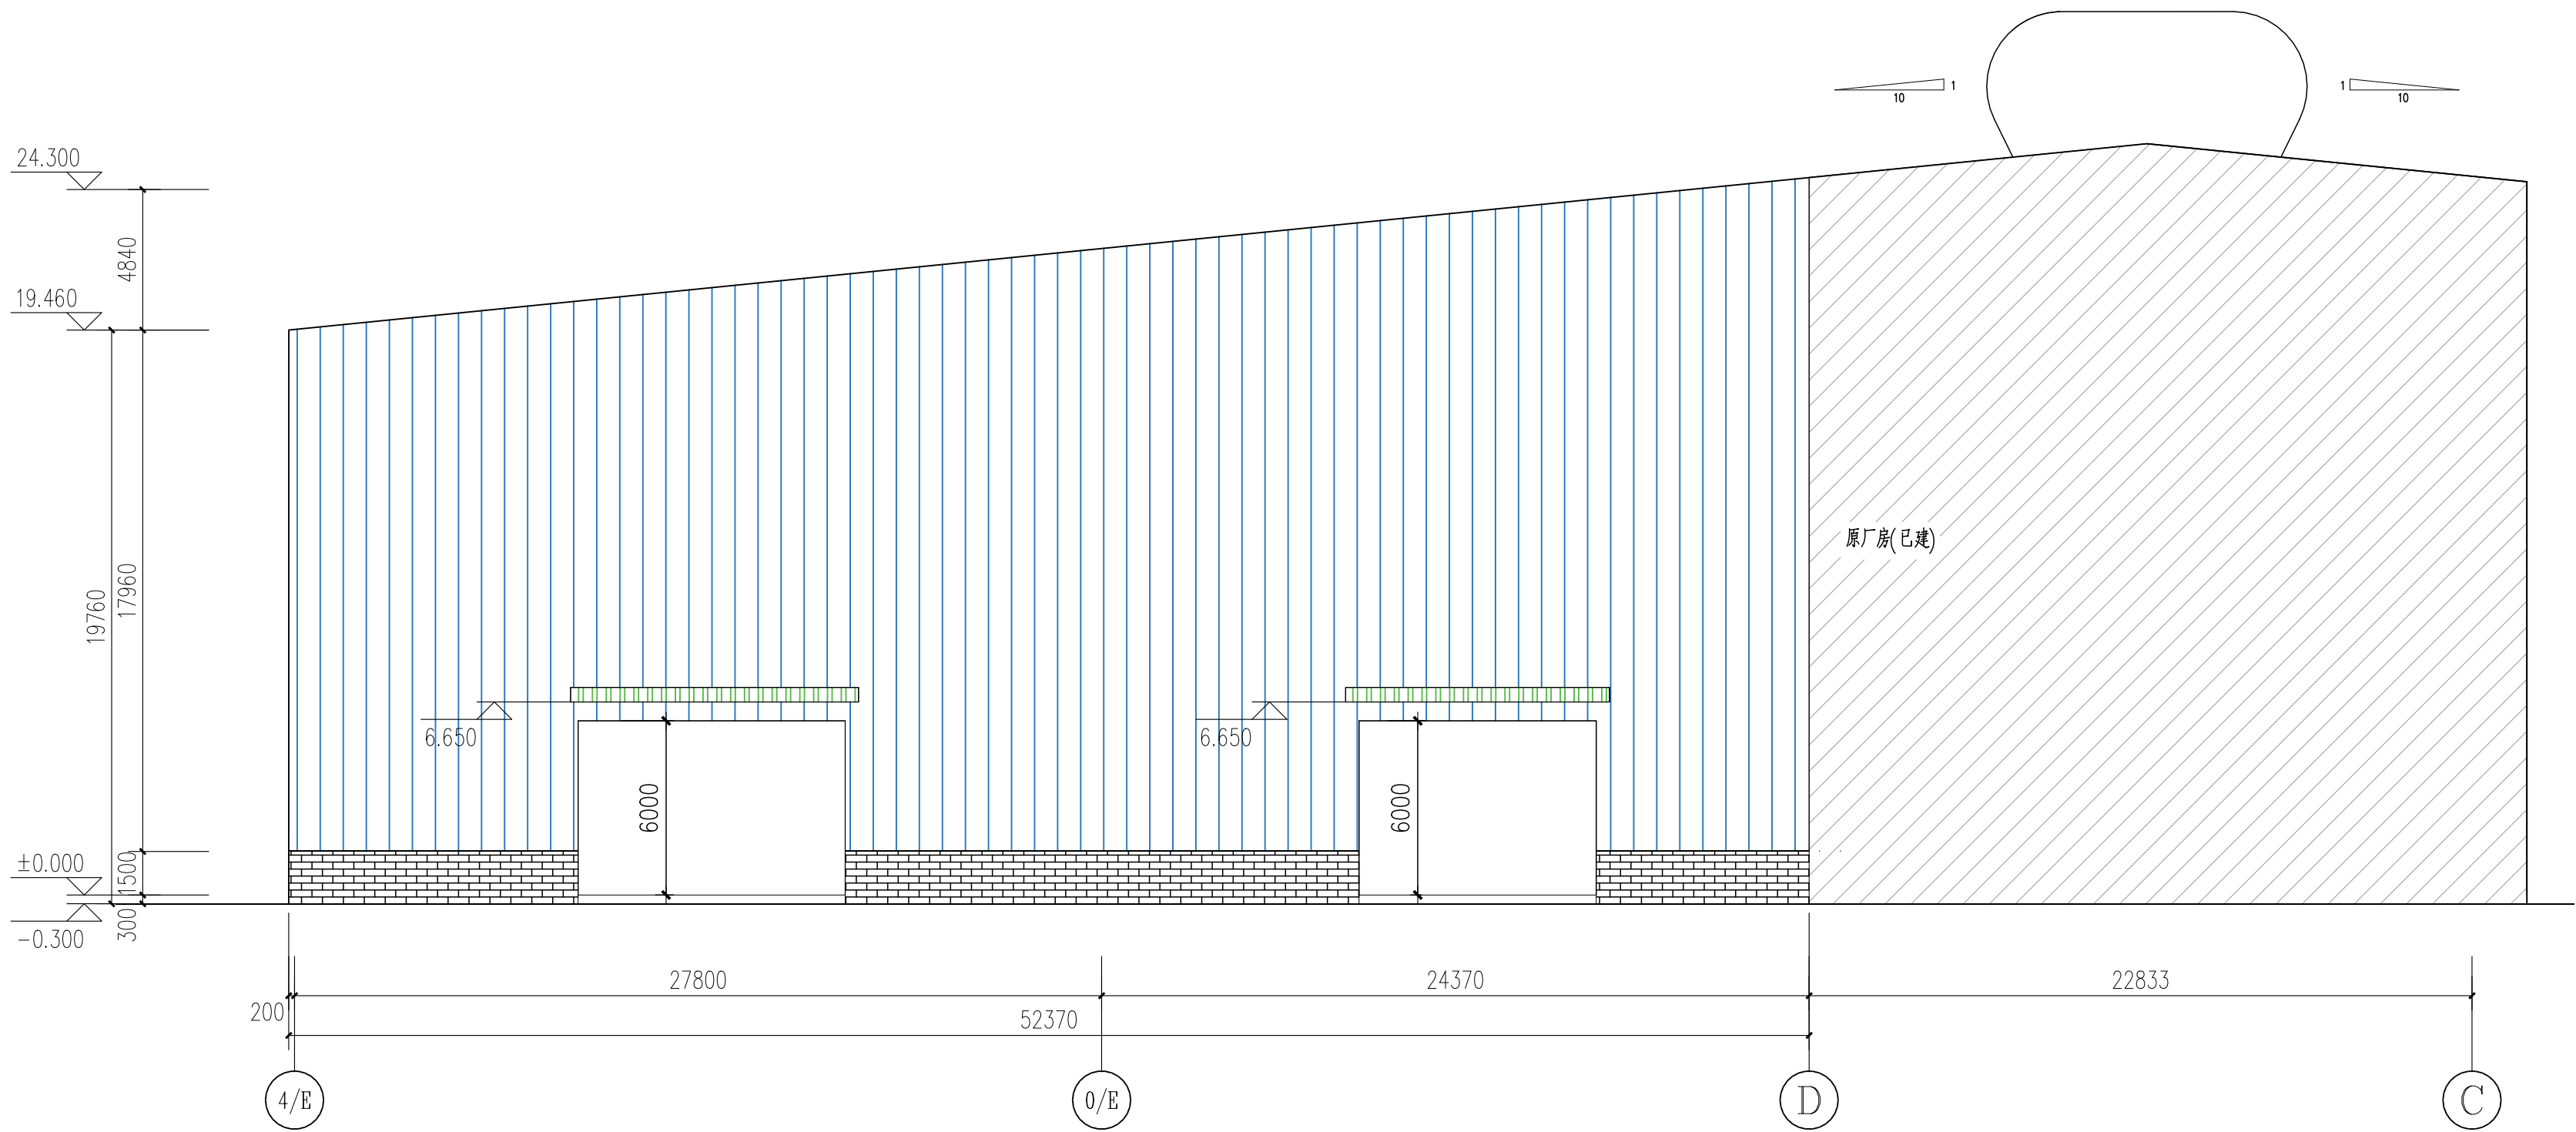

4/E~C轴立面图

建筑设计单位
ARCHITECTURE DESIGN UNIT

福建省
冶金工业设计院有限公司
Fujian Metallurgical Industry Design Institute Co., Ltd.

备注:

施工图审查批准单位:

施工图审查批准书证号:

图纸专用章

福建省工程勘察设计图纸专用章
福建省冶金工业设计院有限公司
范围: 建筑工程
资质等级: 甲级 证号: A135003668
有效期至: 2029年11月19日

注册建筑师执业章

中华人民共和国一级注册建筑师
姓名: 郑昱
注册号: 3500366-001
有效期: 至2025年10月

注册结构师执业章

工程名称:

佛冈达来特钢有限公司车间二扩建

建设单位:

佛冈达来特钢有限公司

(打印体) (签名)

审 定

工程负责人

专业负责人

审 核

校 对

设 计

制 图

图名:

17~30轴立面图

4/E~C轴立面图

工程编号 4180-2025 版 次 V1.0


图 号 07

图 别 方案

日期 2024.09

图纸未盖出图章无效

专业	姓名	日期	专业	姓名	日期
建筑	郑昱		建筑	郑昱	
结构	陈舒婷		结构	陈舒婷	
给排水			给排水		

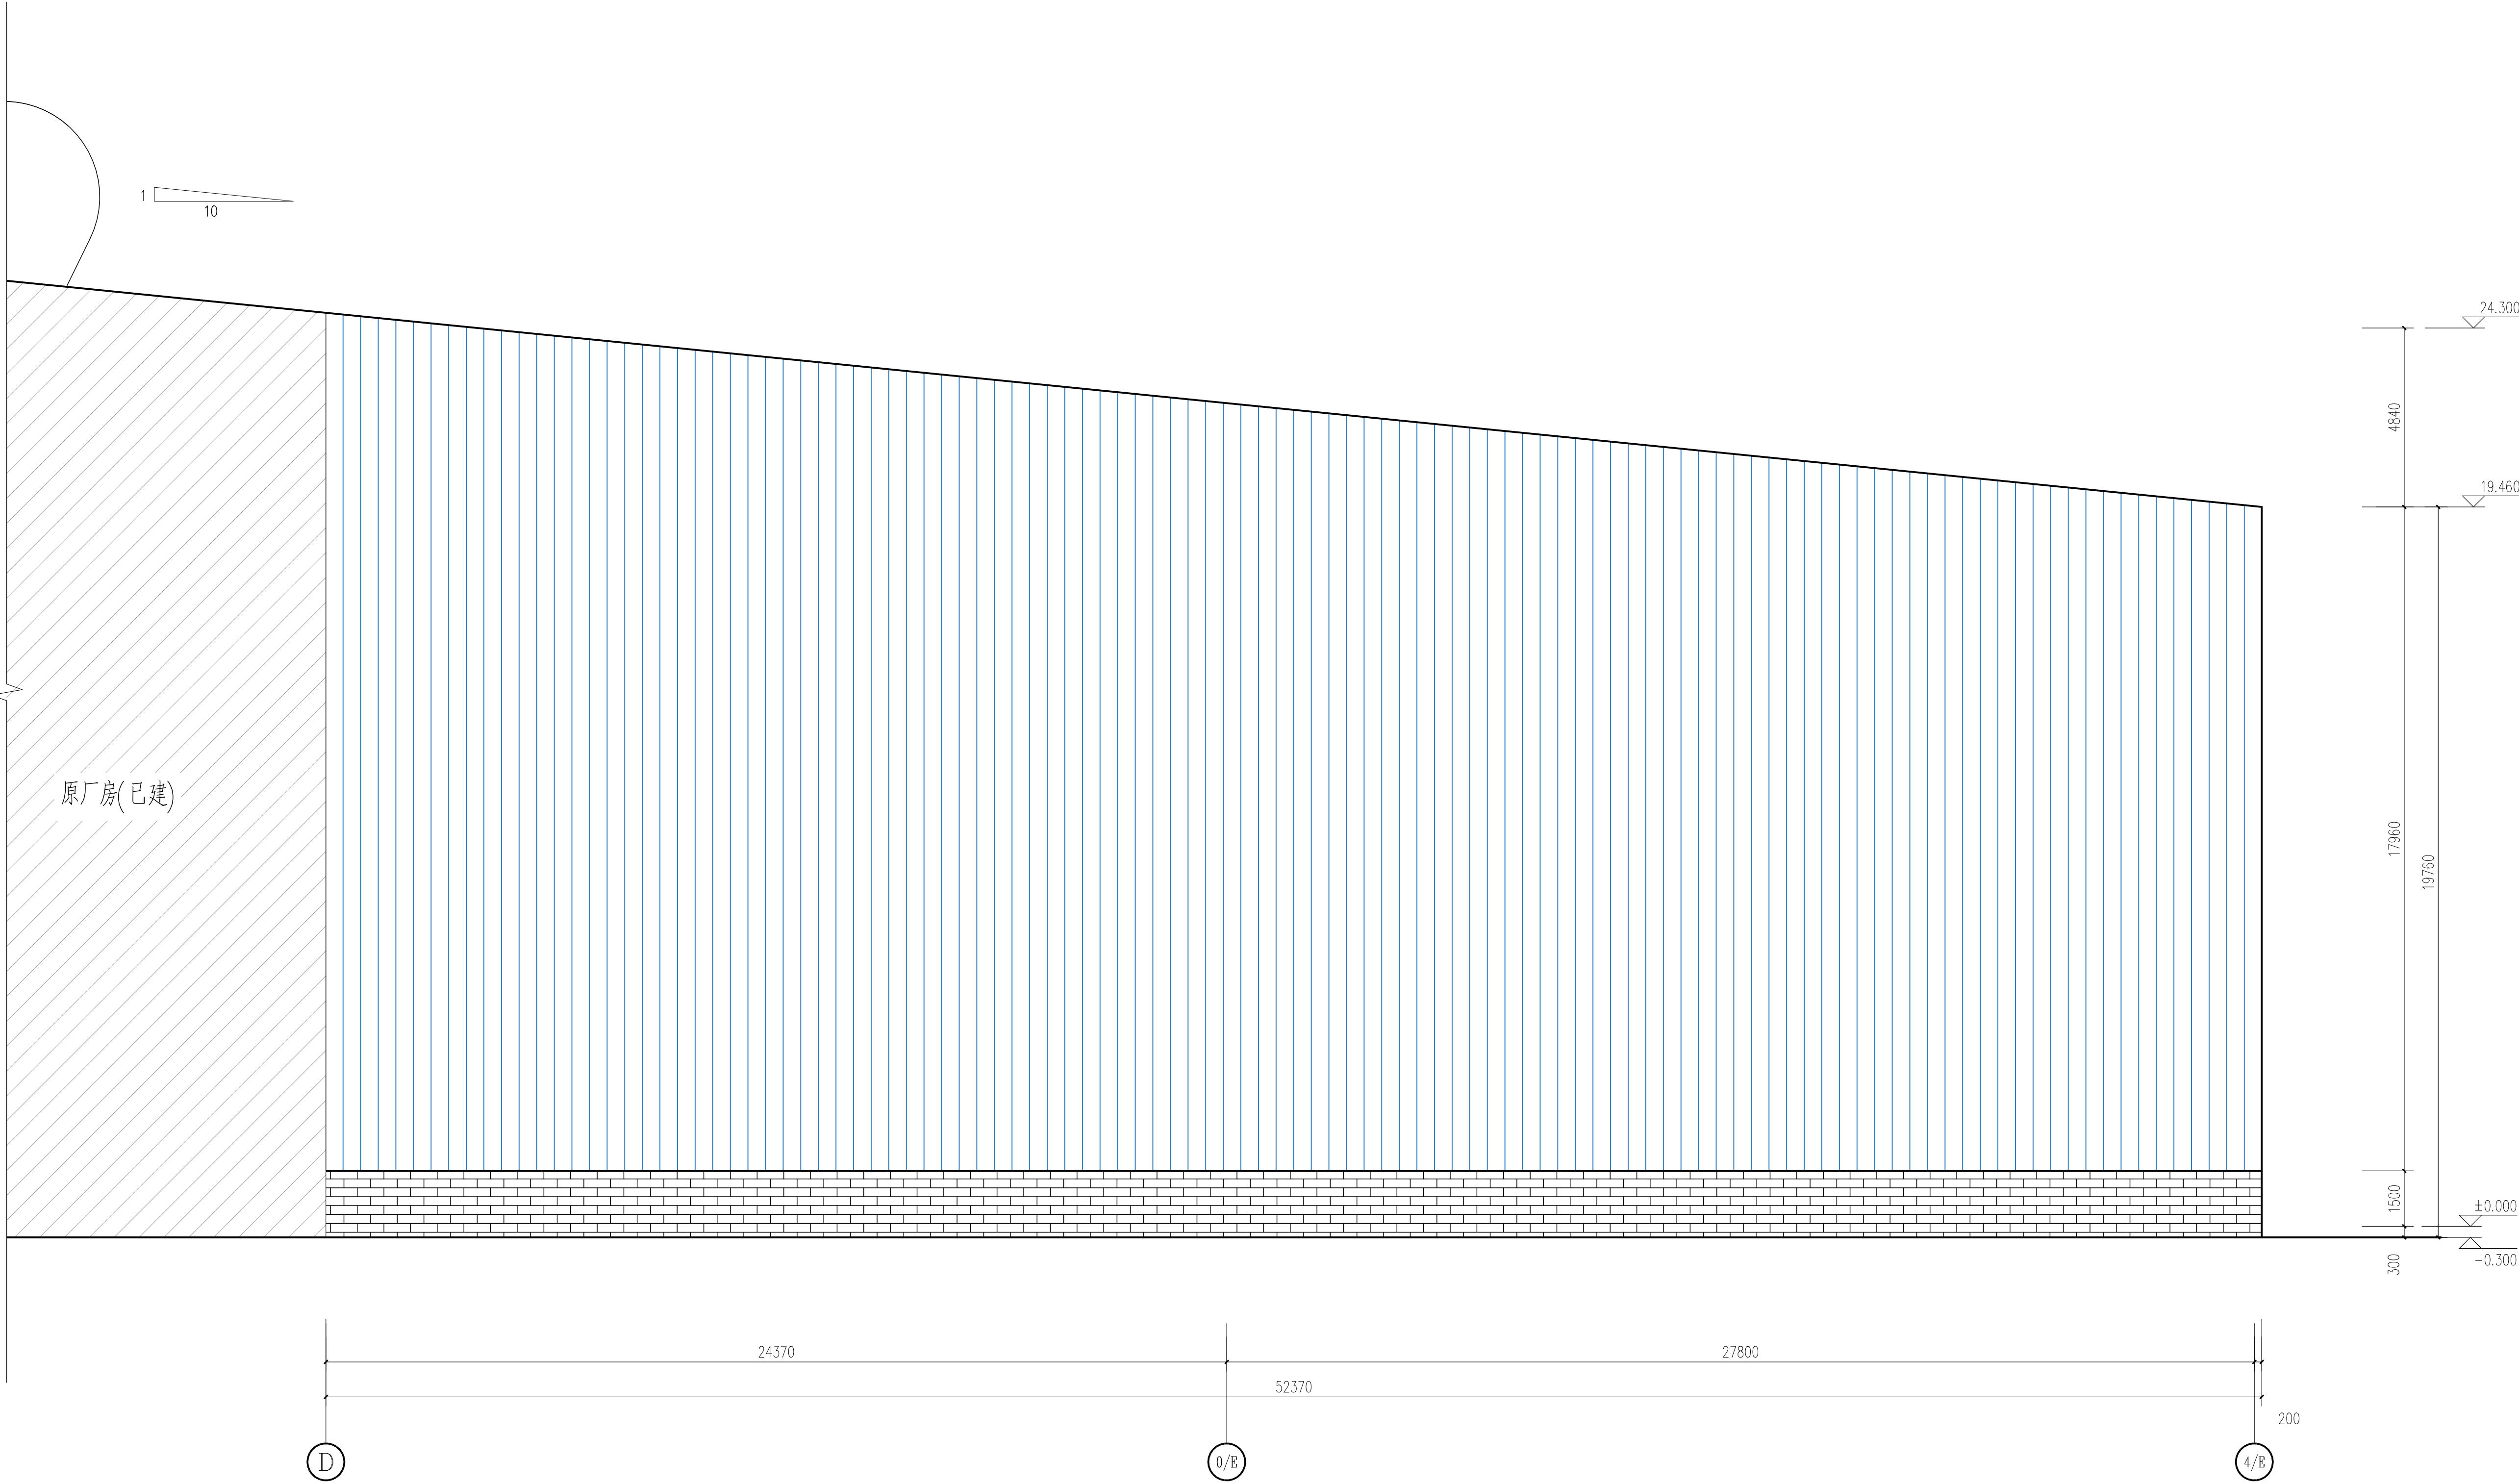

C~4/E 轴立面图

建筑设计单位
ARCHITECTURE DESIGN UNIT

福建省
冶金工业设计院有限公司
Fujian Metallurgical Industry Design Institute Co., Ltd.

备注:

施工图审查批准单位:

施工图审查批准书证号:

图纸专用章

福建省工程勘察设计图纸专用章
福建省冶金工业设计院有限公司
范围: 建筑工程
资质等级: 甲级 证号: A135003669
有效期至: 2029年11月19日

注册建筑师执业章

中华人民共和国一级注册建筑师
姓名: 郑昱
注册号: 3500366-001
有效期: 至2025年10月

注册结构师执业章

工程名称:

佛冈达殊特钢有限公司车间二扩建

建设单位:

佛冈达殊特钢有限公司

(打印体) (签名)

审 定

郑昱

工程负责人

郑昱

专业负责人

郑昱

审 核

陈舒婷

校 对

郑昱

设 计

陈舒婷

制 图

陈舒婷

图名:


C~4/E轴立面图

工程编号	4180-2025	版 次	V1.0
图 号	08	图 别	方案
图 别	日期	2024.09	

图纸未盖出图章无效

专业	姓名	日期	专业	姓名	日期
建筑	郑显		建筑	郑显	
结构	郑显		结构	郑显	
给排水	郑显		给排水	郑显	

建筑设计单位
ARCHITECTURE DESIGN UNIT

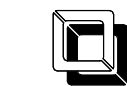

福建省
冶金工业设计院有限公司

Fujian Metallurgical Industry Design Institute Co., Ltd.

备注:

施工图审查批准单位:

施工图审查批准书证号:

图纸专用章

福建省工程勘察设计图纸专用章
福建省冶金工业设计院有限公司
范围: 建筑工程
资质等级: 甲级 证号: A135003669
有效期至: 2029年11月19日

注册建筑师执业章

中华人民共和国一级注册建筑师
姓名: 郑显
注册号: 3500366-001
有效期: 至2025年10月

注册结构师执业章

工程名称:

佛冈达殊特钢有限公司车间二扩建

建设单位:

佛冈达殊特钢有限公司


审 定	(打印体)	(签 名)
工程负责人	郑显	郑显
专业负责人	郑显	郑显
审 核	郑显	郑显
校 对	郑显	郑显
设 计	郑显	郑显
制 图	郑显	郑显

图名:

剖面图

工程编号	4180-2025	版 次	V1.0
图 号	09	图 别	方案
图 别	方案	日 期	2024.09

图纸未盖出图章无效

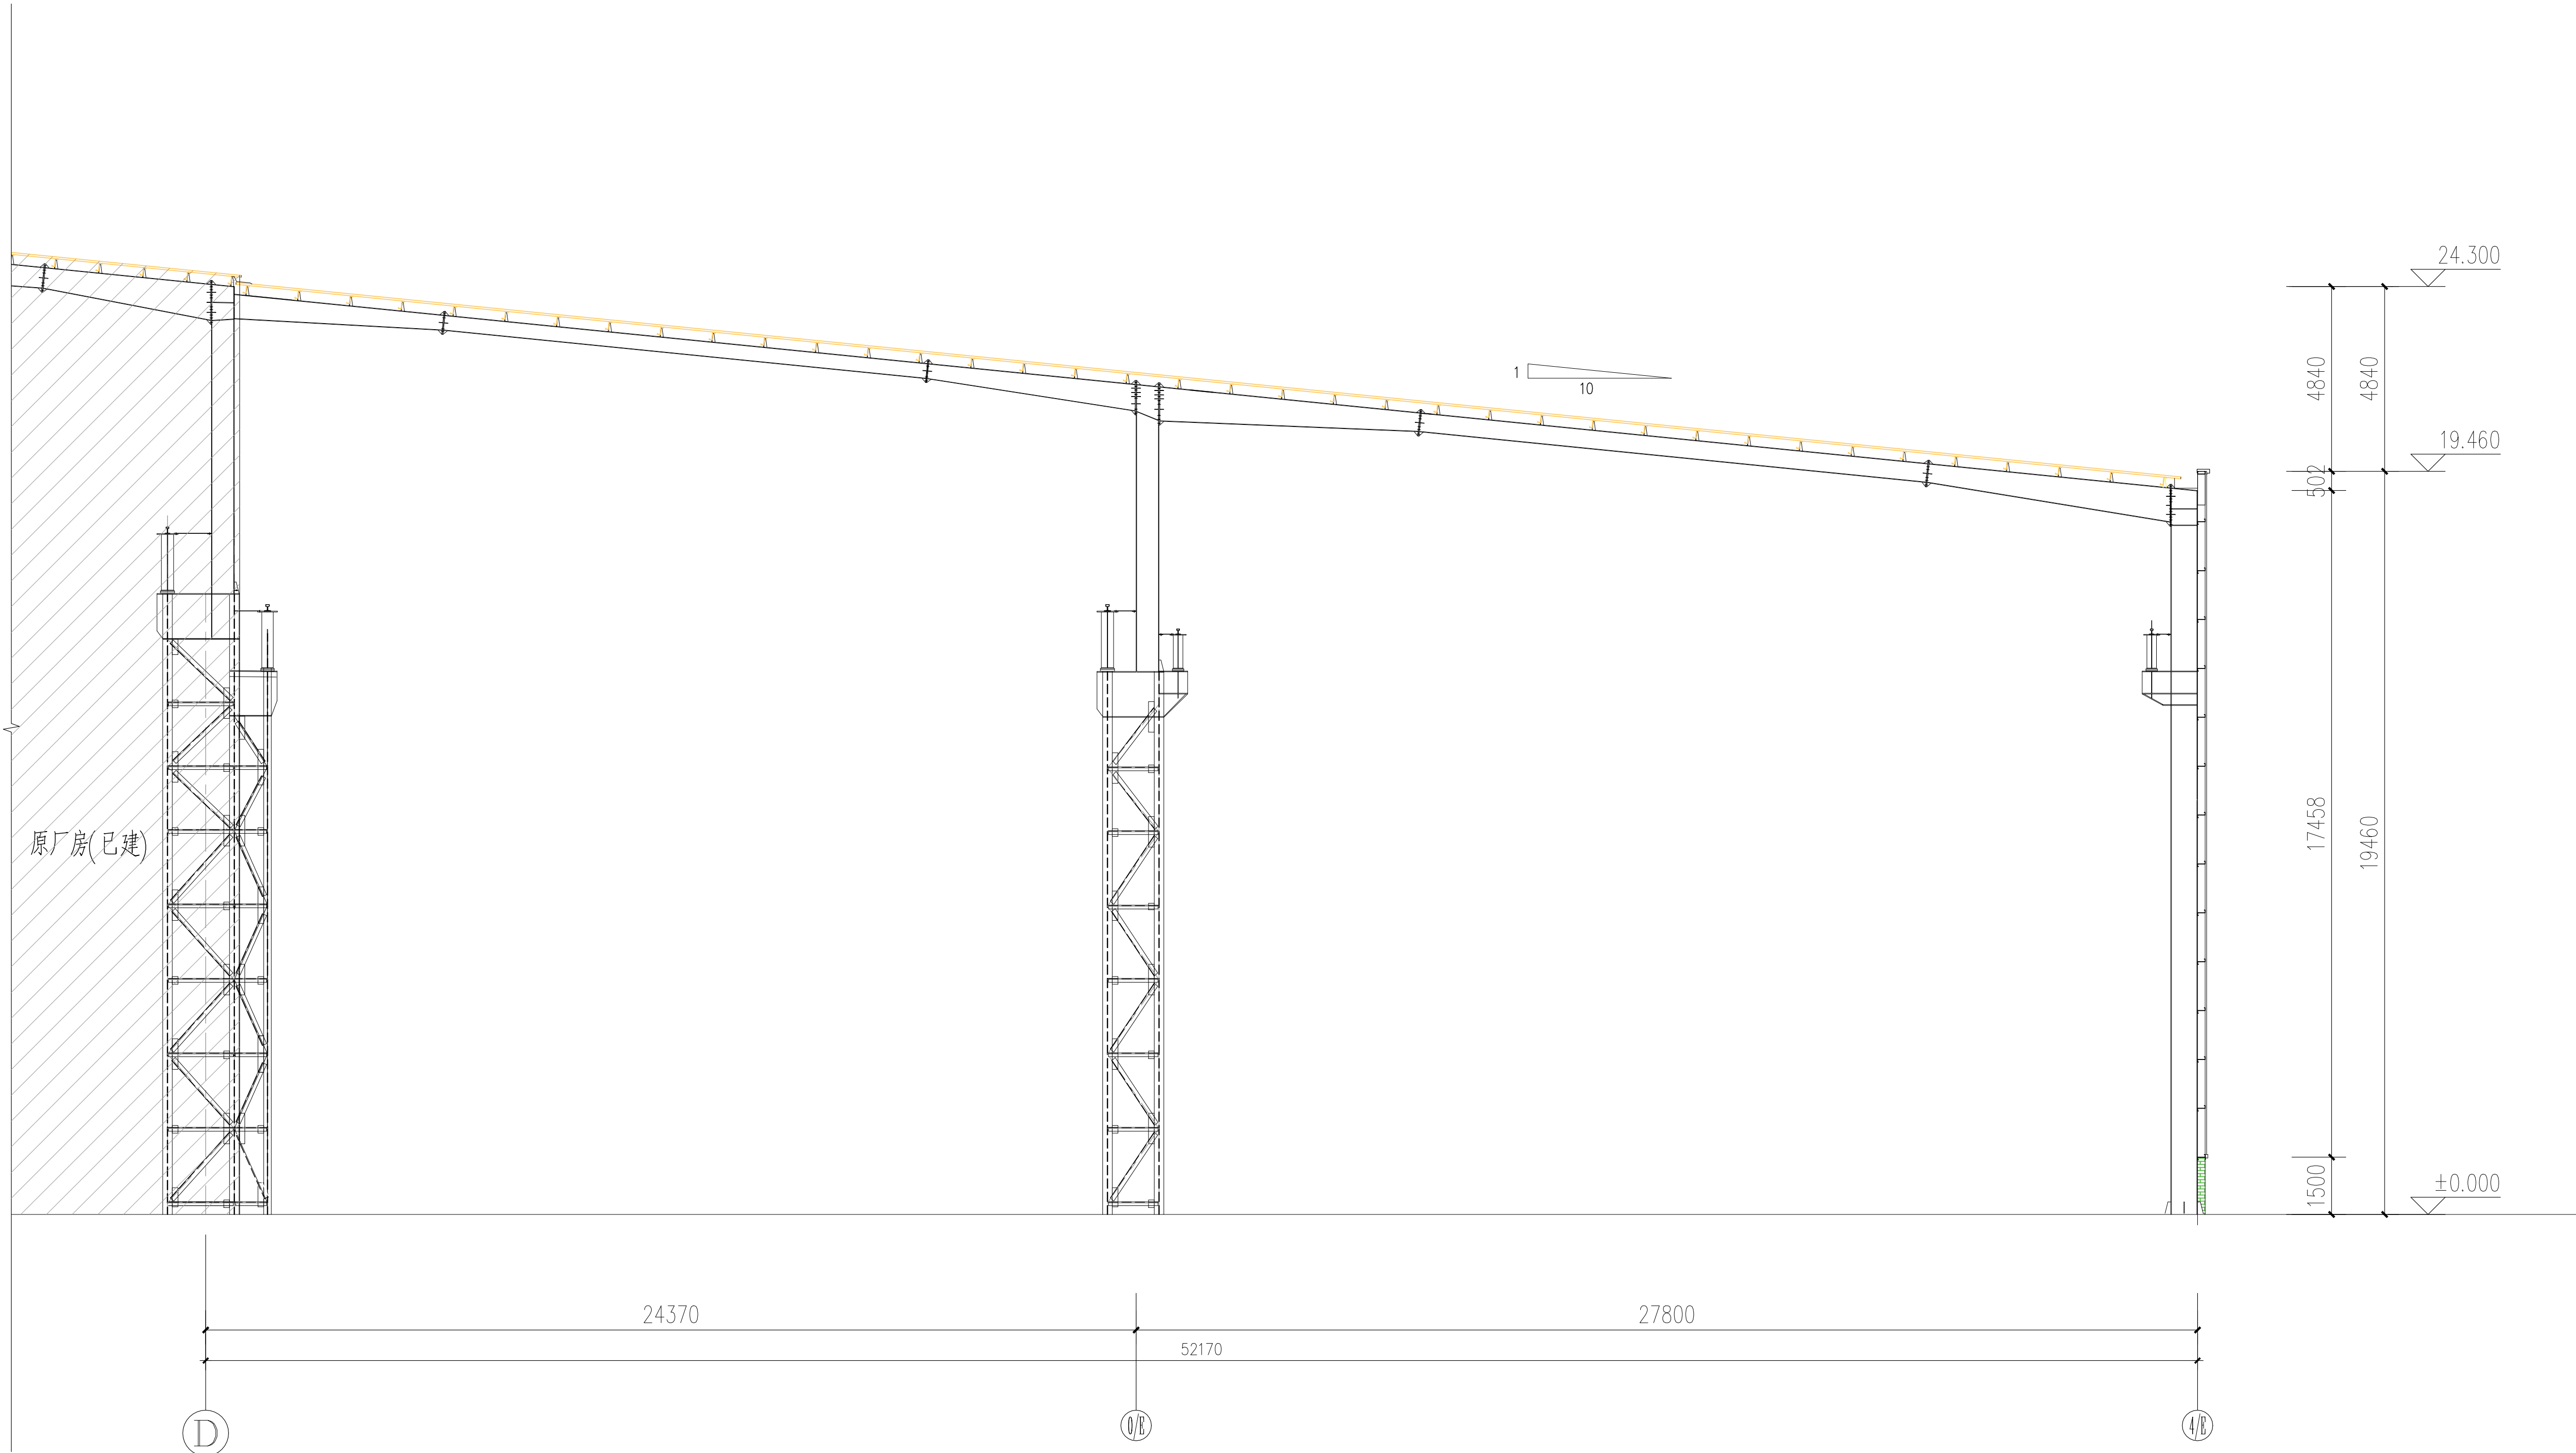

剖面图