


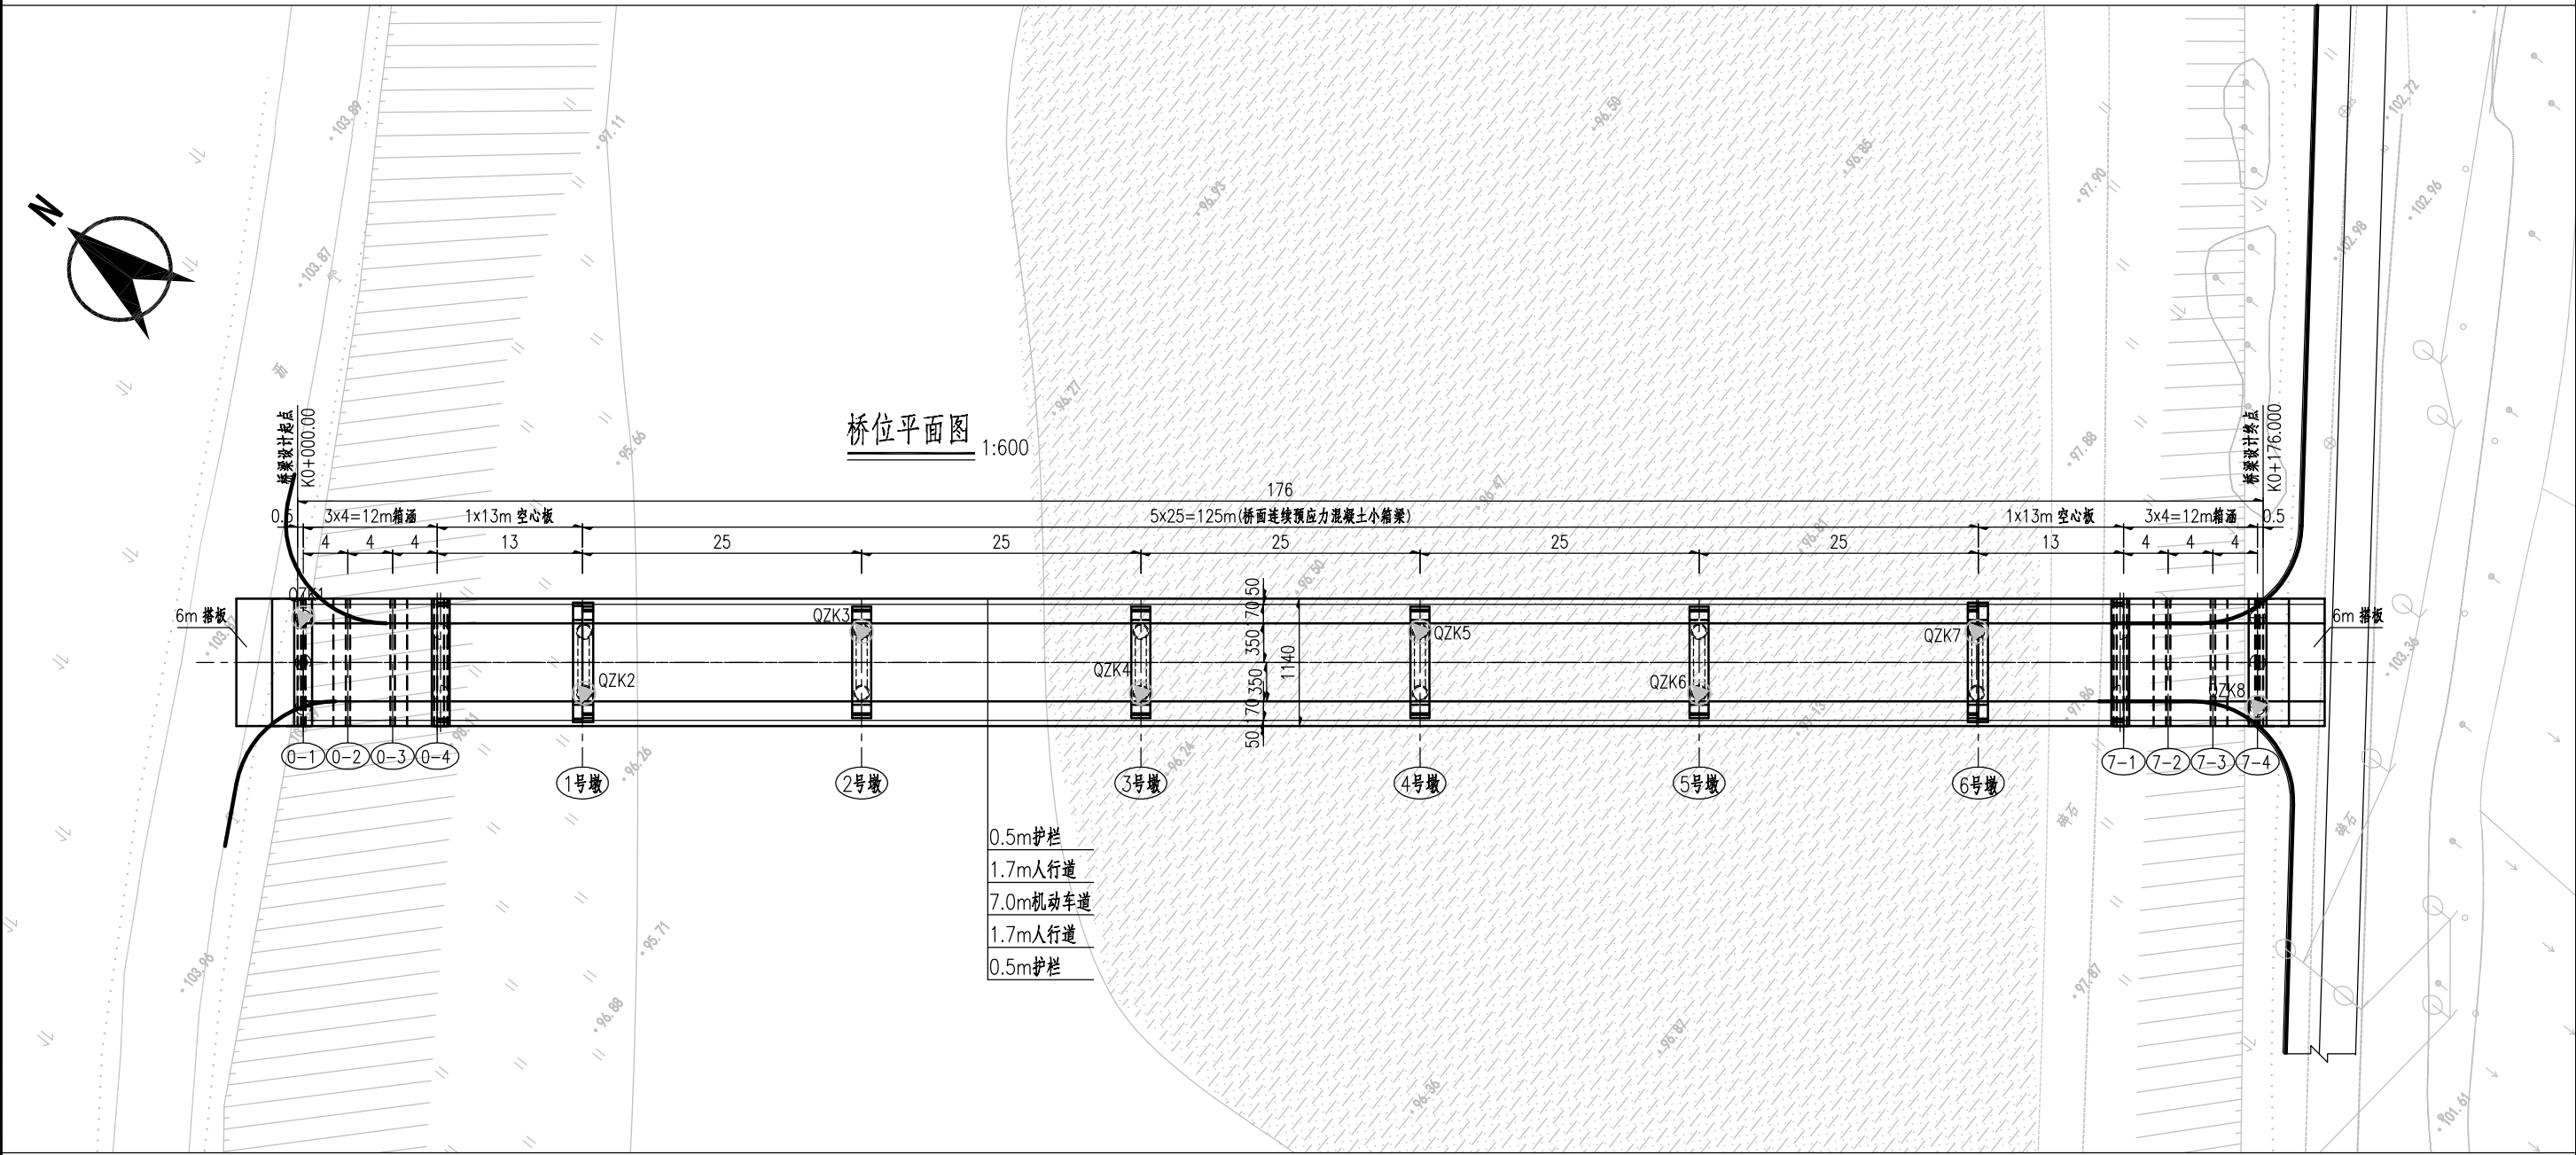

说明:

1.本图尺寸均以米为单位,本图采用1985高程系统,大地2000坐标系。



2.本桥荷载等级为城-B级,桥梁安全等级为一级,设计使用年限为100年,防洪设计标准为50年一遇。

3.本桥结构采用3x4=12m箱涵+1x13m空心板+5x25m=125m预制预应力混凝土小箱梁+1x13m空心板+3x4=12m箱涵,桥总长176.0m。

4.本桥为单幅桥,桥面横断面组成为: 0.5m(护栏)+1.7m(人行道)+7.0m(机动车道)+1.7m(人行道)+ 0.5m(护栏)=11.4m(全宽)。桥面铺装采用10cm钢筋砼+10cm沥青砼。

会签
分
比例
施工图设计
设计阶段

 中誉设计有限公司 ZHONGYU DESIGN CO. LTD..	建设单位	佛冈县迳头镇人民政府	图纸名称	小江河便民桥 桥位平面图			设计	冯健 	专业负责	罗斌 	审核	曾燕萍 	日期	2025.01
	工程名称	清远市佛冈县迳头镇全域推进农村人居环境整治项目（一期）	专 业	桥梁	资质证书编号	甲级:A244003258	校核	黄先棉 	项目负责人	麦建锋 	审定	罗斌 	图号	24021S-Q03

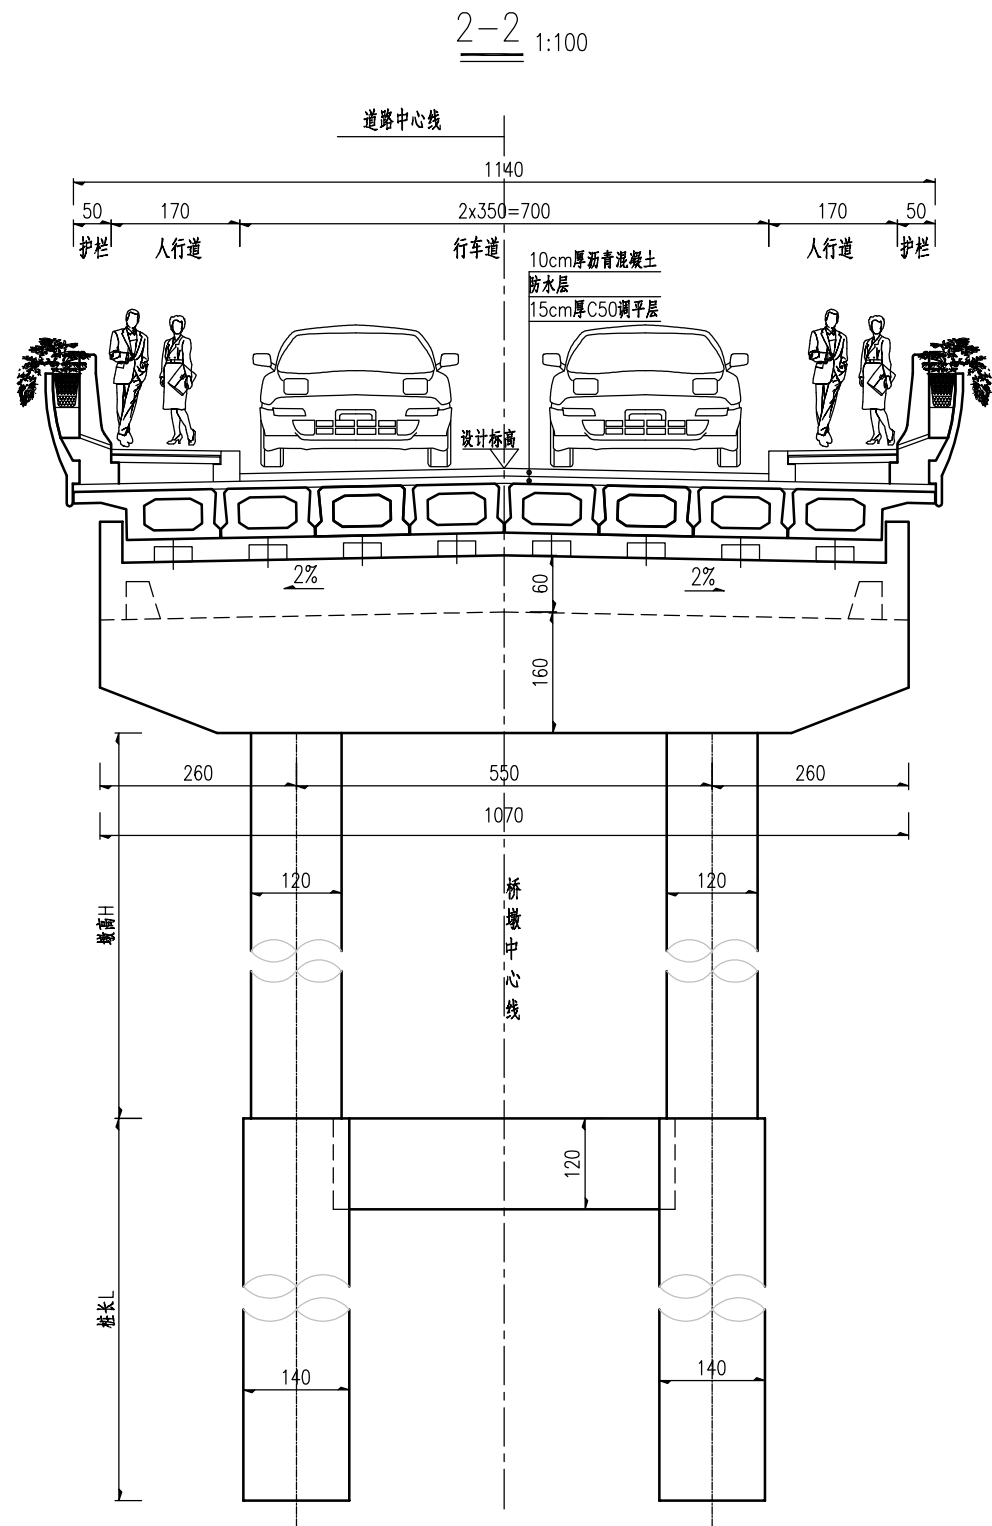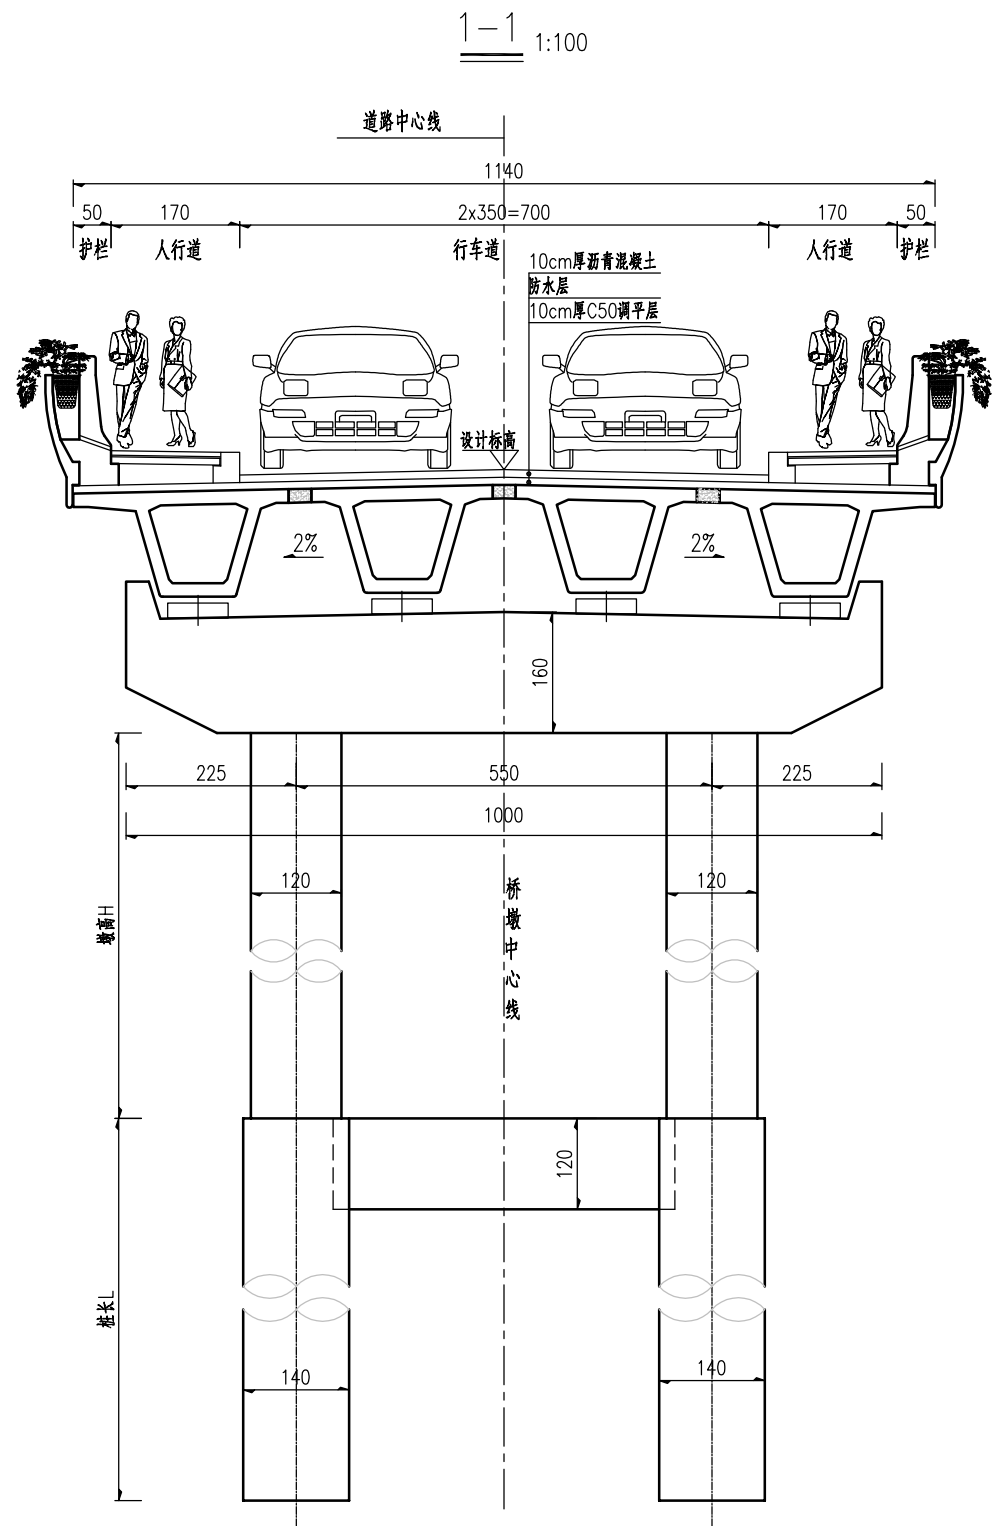

说明:

- 1.本图尺寸处高程以米计外,其余均以厘米为单位,本图采用1985高程系统,大地2000坐标系统。
- 2.本桥荷载等级为城-B级,桥梁安全等级为一级,设计使用年限为100年;防洪设计标准为50年一遇。
- 3.本桥结构采用3x4=12m箱涵+1x13m空心板+5x25m=125m预制预应力混凝土小箱梁+1x13m空心板+3x4=12m箱涵,桥总长176.0m。
- 4.本桥为单幅桥,桥面横断面组成为: 0.5m(护栏)+1.7m(人行道)+7.0m(机动车道)+1.7m(人行道)+0.5m(护栏)=11.4m(全宽)。桥面铺装采用10cm钢筋砼+10cm沥青砼。
- 5.本桥下部结构桥墩采用桩柱式墩上接盖梁,墩柱直径1.2m,桥墩桩基础采用直径1.4m钻孔灌注桩。盖梁高度1.6m,宽度1.7m。

会
签
分
示
比
例
施
工
图
设
计
阶
段



中誉设计有限公司
ZHONGYU DESIGN CO., LTD..

建设单位	佛冈县迳头镇人民政府
工程名称	清远市佛冈县迳头镇全域推进农村人居环境整治项目(一期)

图纸名称	小江河便民桥 桥型布置图
专业	桥梁
资质证书编号	甲级:A244003258

设计	冯健
校核	黄先棉

专业负责	罗斌
项目负责	麦建锋

审核	曾燕萍
审定	罗斌

日期	2025.01
图号	24021S-Q04