中华人民共和国一级注册建筑师
姓 名：李学进
注册号：4407477-001
有效期：至2025年11月

广东省建设工程勘察设计出图专用章
单位名称：广州名阳建筑设计有限公司
业务范围：建筑行业(建筑工程)甲级
资质证书编号：A144003227
有效期至：2028年12月22日

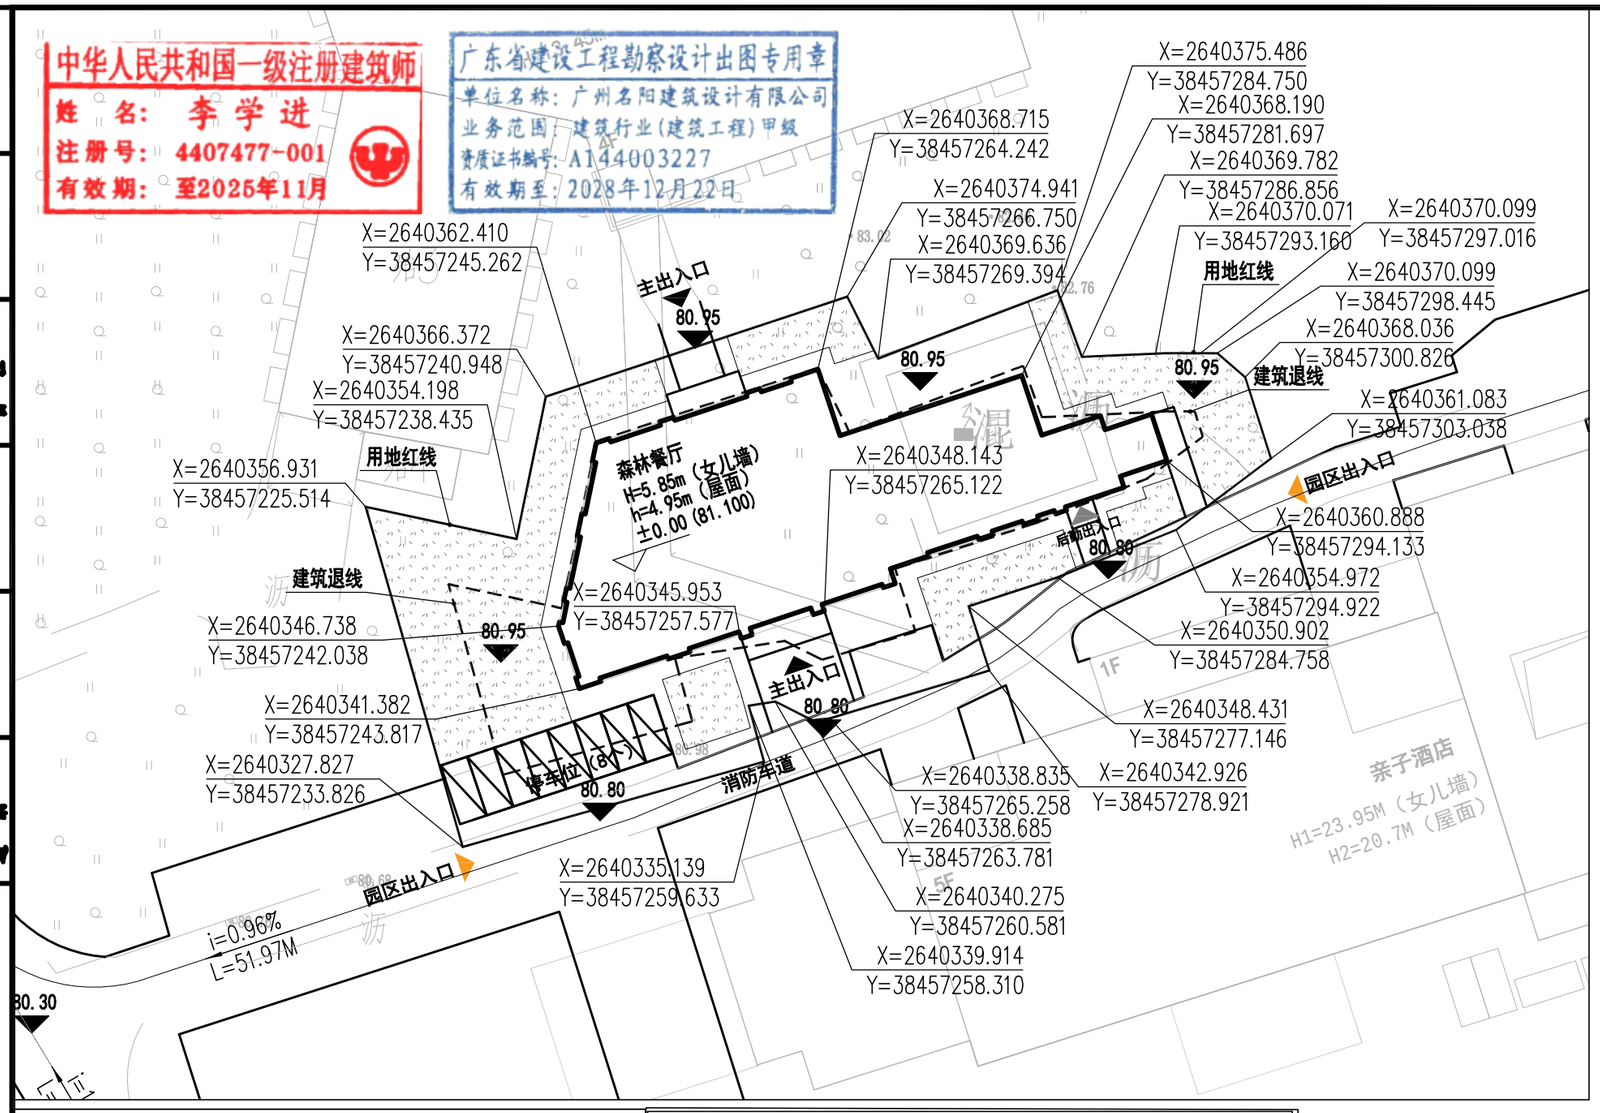

北

0 5 10 20m

总规划平面图 1:500

说明：

1. 平面坐标系为2000国家大地坐标系，采用85国家高程。
2. 图中所注距离：建筑物指外墙最近距离，道路指路缘石内缘。
3. 图中所注坐标、标高、曲线半径均以米为单位。
4. 本图绿化布置仅为绿地面积示意景观环境绿化由景观设计专业设计。
5. 图中所示竖向设计为场地排水的控制性竖向规划，景观设计专业在此基础上深化竖向设计。
6. **消防车道净宽及净高≥4米。**
7. **本项目所有地面停车场，地面均设间缝植草，植树遮荫。**

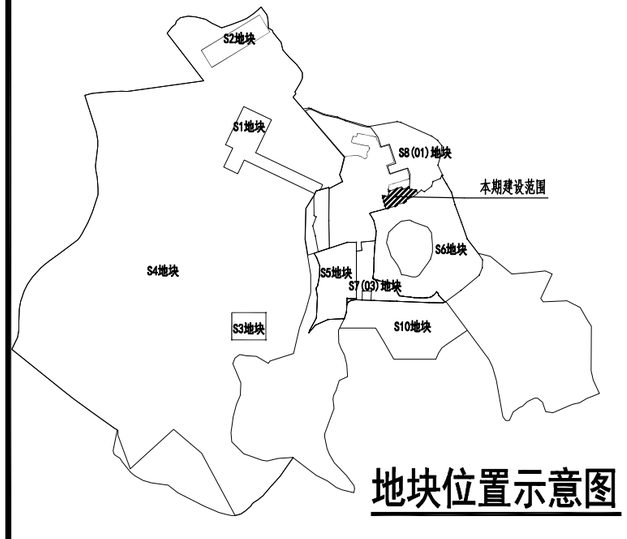

地块位置示意图

经济技术指标表

序号	项目		数量	单位	备注
1	用地面积		2015.14	m^2	
2	总建筑面积		725.62	m^2	
	其中	计容建筑面积	725.62	m^2	
		1F	725.62	m^2	
		不计容建筑面积	0.00	m^2	
3	容积率		0.37		
4	占地面积		747.58	m^2	
5	建筑密度		36.01%		
6	绿化面积		608.79	m^2	
7	绿化率		30.21%		
8	停车位		8	个	
9	建筑高度		5.85	m	

图例：

X=229380.611 Y=56934.721	控制点坐标		规划绿地
	道 路		**地面停车位**
R6.00	道路转弯半径	13.700	室外地坪标高
	建筑轮廓线	±0.000(14.000)	室内地坪标高
	用地红线	H=9m 3F	建筑层数及建筑高度
	建筑物控制线	i=8.00% L=12.50	道路纵坡

总图示意 KEY PLAN

版本 INDEX	日期 DATE	修改内容 REVISION

委托方 CLIENT

建设单位 INVESTOR
广东森波拉度假山庄有限公司

广州市名阳建筑设计有限公司
GUANGZHOU MINGYANG ARCHITECTURAL DESIGN CO.,LTD
建筑甲级 CLASS A OF ARCHITECTURE A144003227
规划乙级 CLASS B OF PLANNING 22440025

审 定 APPROVED	卓建方	
审 核 REVIEWED	李学进	
校 核 CHECKED	钟翠莹	
项目负责 PROJ.MANAGER	李学进	
专业负责 CHIEF.ENG.	姜 林	
设 计 DESIGNED	余小英	

项目名称 ITEM	森波拉森林餐厅		
工程名称 PROJECT	森林餐厅		
图纸名称 TITLE	总规划平面图		
设计号 PROJECT NO		文件号 FILE NO	
比例 SCALE	1:500	图别 SUBJECT	报 建
日期 DATE	2025.02.19	图号 DRAWING NO	XG-01

中华人民共和国一级注册建筑师
姓 名：李 学 进
注册号：4407477-001
有效期：至2025年11月

广东省建设工程勘察设计出图专用章
单位名称：广州名阳建筑设计有限公司
业务范围：建筑行业(建筑工程)甲级
资质证书编号：A144003227
有效期至：2028年12月22日

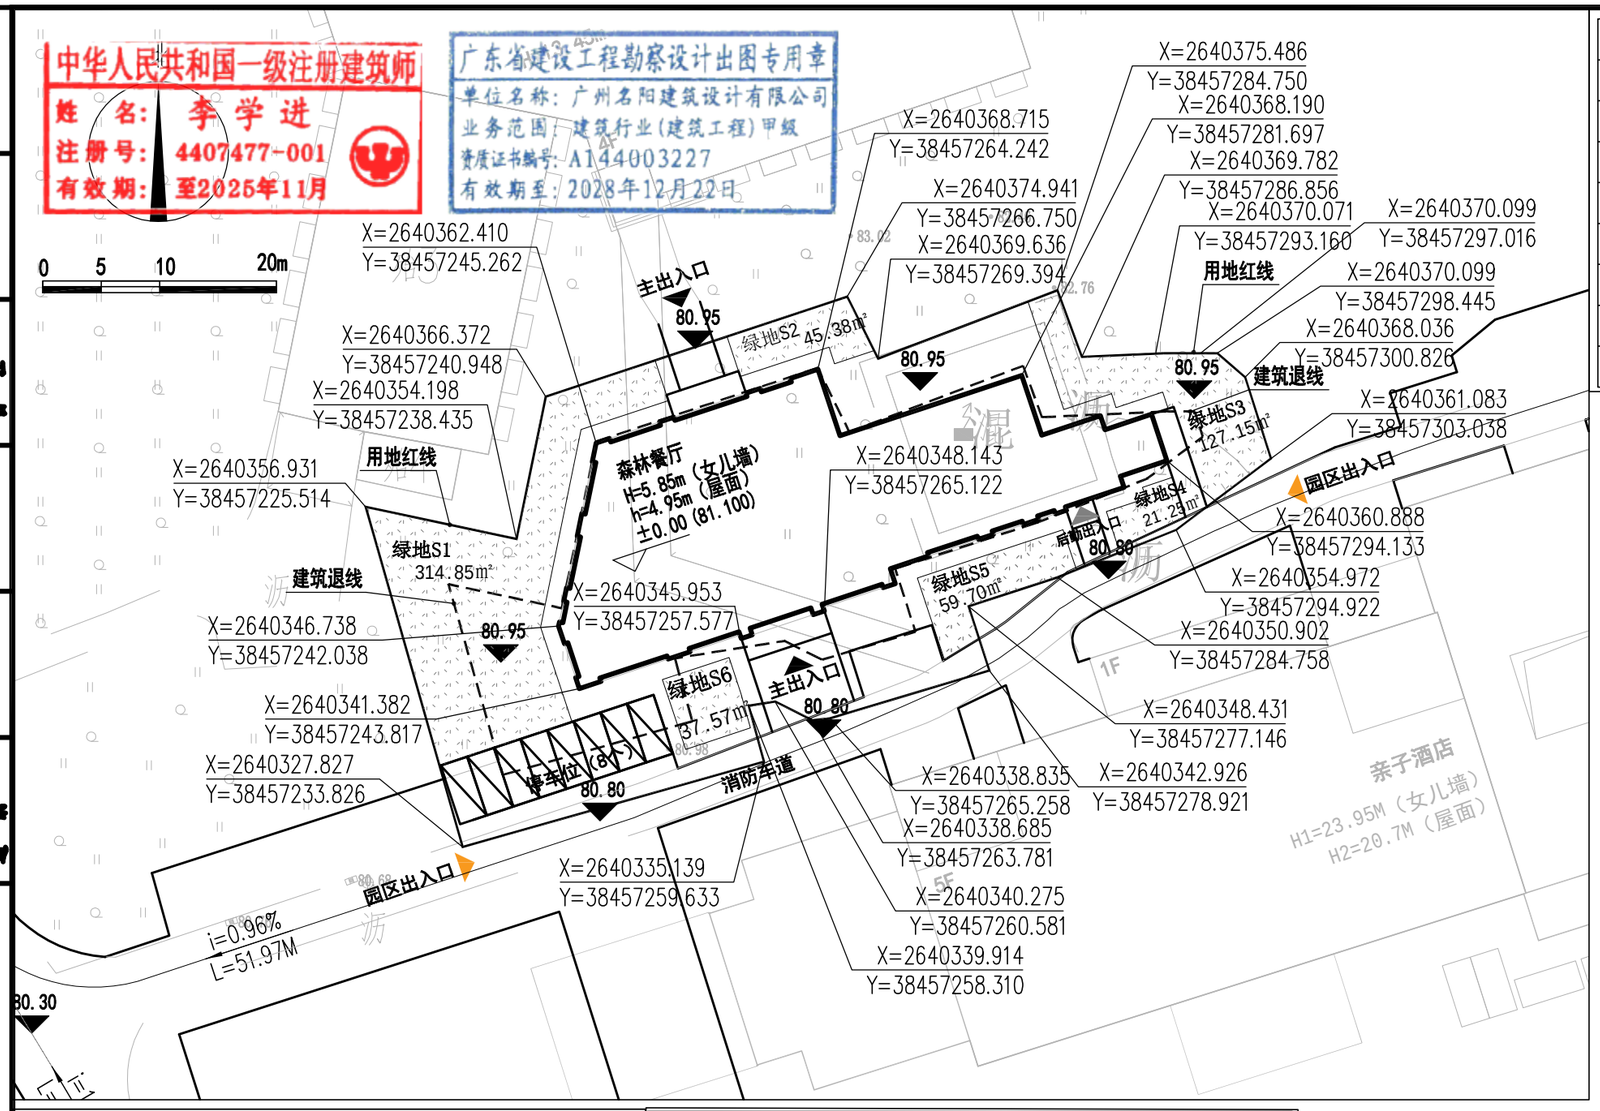

绿地面积统计表		
编号	面积	单位
绿地S1	324.3	平方米
绿地S2	45.38	平方米
绿地S3	119.64	平方米
绿地S4	21	平方米
绿地S5	60.9	平方米
绿地S6	37.57	平方米
合计：	608.79	平方米

绿地系统图 1:500

说明：

1. 平面坐标系为2000国家大地坐标系，采用85国家高程。
2. 图中所注距离：建筑物指外墙最近距离，道路指路缘石内缘。
3. 图中所注坐标、标高、曲线半径均以米为单位。
4. 本图绿化布置仅为绿地面积示意景观环境绿化由景观设计专业设计。
5. 图中所示竖向设计为场地排水的控制性竖向规划，景观设计专业在此基础上深化竖向设计。
6. **消防车道净宽及净高≥4米。**
7. **本项目所有地面停车场，地面均设间缝植草，植树遮荫。**

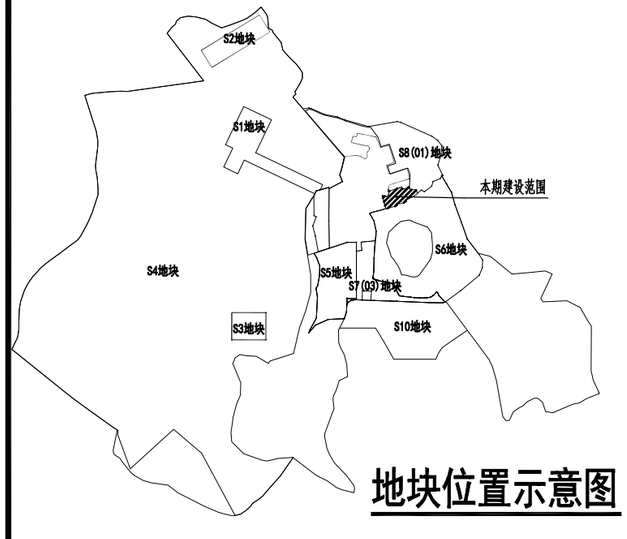

地块位置示意图

经济技术指标表					
序号	项目		数量	单位	备注
1	用地面积		2015.14	m^2	
2	总建筑面积		725.62	m^2	
	其中	计容建筑面积	725.62	m^2	
		1F	725.62	m^2	
		不计容建筑面积	0.00	m^2	
3	容积率		0.37		
4	占地面积		747.58	m^2	
5	建筑密度		36.01%		
6	绿化面积		608.79	m^2	
7	绿化率		30.21%		
8	停车位		8	个	
9	建筑高度		5.85	m	

图例：

- X=229380.611 Y=56934.721 — 控制点坐标
- 规划绿地
- 道 路
- 地面停车位
- R6.00 — 道路转弯半径
- 13.700 — 室外地坪标高
- 建筑轮廓线
- ±0.000(14.000) — 室内地坪标高
- 用地红线
- H=9m 3F — 建筑层数及建筑高度
- 建筑物控制线
- i=8.00% L=12.50 — 道路纵坡

总图示意 KEY PLAN

版本 INDEX	日期 DATE	修改内容 REVISION

委托方 CLIENT

建设单位 INVESTOR
广东森波拉度假山庄有限公司

广州市名阳建筑设计有限公司
GUANGZHOU MINGYANG ARCHITECTURAL DESIGN CO.,LTD
建筑甲级 CLASS A OF ARCHITECTURE A144003227
规划乙级 CLASS B OF PLANNING 22440025

审 定 APPROVED	卓建方	
审 核 REVIEWED	李学进	
校 核 CHECKED	钟翠莹	
项目负责 PROJ.MANAGER	李学进	
专业负责 CHIEF.ENG.	姜 林	
设 计 DESIGNED	余小英	
项目名称 ITEM	森波拉森林餐厅	
工程名称 PROJECT	森林餐厅	
图纸名称 TITLE	绿地系统图	
设计号 PROJECT NO		文件号 FILE NO
比例 SCALE	1:500	图别 SUBJECT 报 建
日期 DATE	2025.02.19	图号 DRAWING NO XG-02

中华人民共和国一级注册建筑师
姓 名：李学进
注册号：4407477-001
有效期：至2025年11月

广东省建设工程勘察设计出图专用章
单位名称：广州名阳建筑设计有限公司
业务范围：建筑行业(建筑工程)甲级
资质证书编号：A144003227
有效期至：2028年12月22日

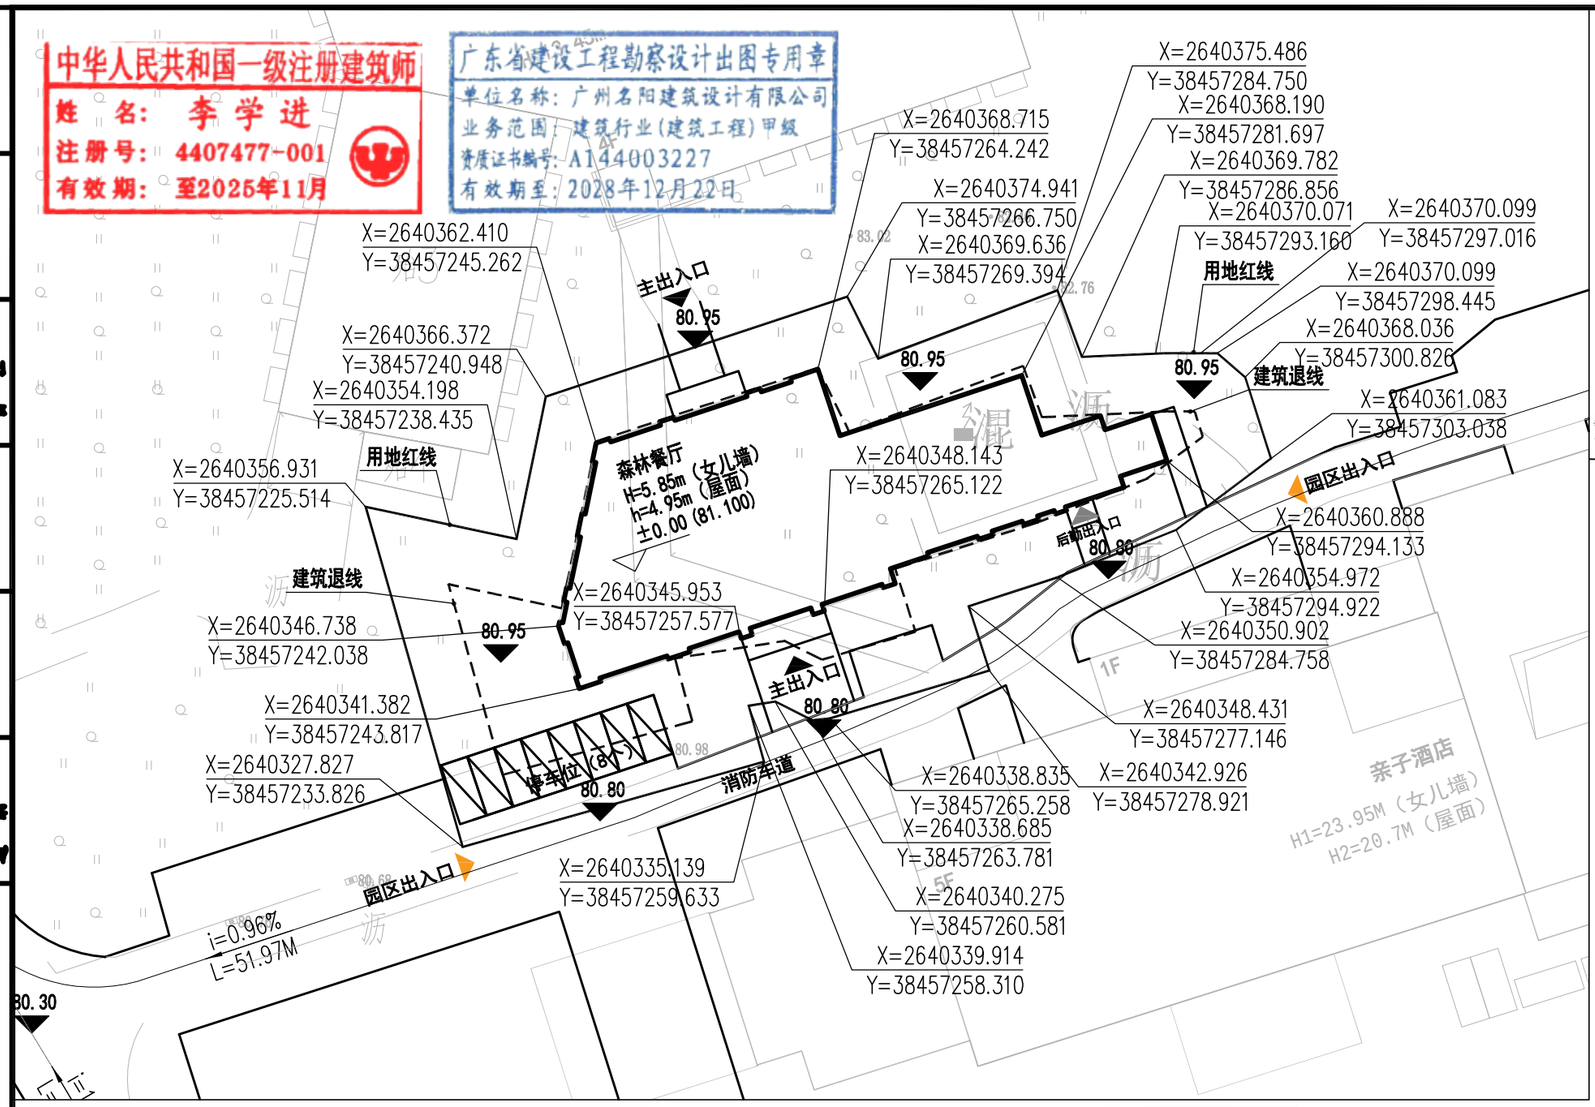

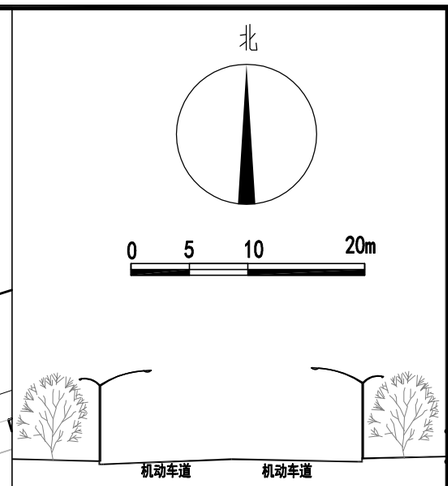

道路断面图

说明：

1. 平面坐标系为2000国家大地坐标系，采用85国家高程。
2. 图中所注距离：建筑物指外墙最近距离，道路指路缘石内缘。
3. 图中所注坐标、标高、曲线半径均以米为单位。
4. 本图绿化布置仅为绿地面积示意景观环境绿化由景观设计专业设计。
5. 图中所示竖向设计为场地排水的控制性竖向规划，景观设计专业在此基础上深化竖向设计。
6. **消防车道净宽及净高≥4米。**
7. **本项目所有地面停车场，地面均设间缝植草，植树遮荫。**

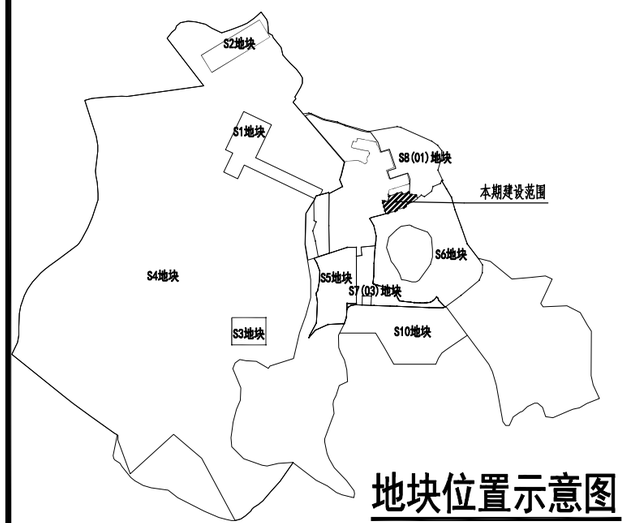

地块位置示意图

经济技术指标表

序号	项目			数量	单位	备注
1	用地面积			2015.14	m^2	
2	总建筑面积			725.62	m^2	
	其中	计容建筑面积		725.62	m^2	
			1F	725.62	m^2	
		不计容建筑面积		0.00	m^2	
3	容积率			0.37		
4	占地面积			747.58	m^2	
5	建筑密度			36.01%		
6	绿化面积			608.79	m^2	
7	绿化率			30.21%		
8	停车位			8	个	
9	建筑高度			5.85	m	

道路交通系统规划与竖向规划图 1:500

图例：

X=229380.611 Y=56934.721	控制点坐标		规划绿地
	道 路		**地面停车位**
R6.00	道路转弯半径	13.700	室外地坪标高
	建筑轮廓线	±0.000(14.000)	室内地坪标高
	用地红线	H=9m 3F	建筑层数及建筑高度
	建筑物控制线	i=8.00% L=12.50	道路纵坡

总图示意 KEY PLAN

版本 INDEX	日期 DATE	修改内容 REVISION

委托方 CLIENT

建设单位 INVESTOR
广东森波拉度假山庄有限公司

广州市名阳建筑设计有限公司
GUANGZHOU MINGYANG ARCHITECTURAL DESIGN CO.,LTD

建筑甲级 CLASS A OF ARCHITECTURE A144003227
规划乙级 CLASS B OF PLANNING 22440025

审 定 APPROVED	卓建方	
审 核 REVIEWED	李学进	
校 核 CHECKED	钟翠莹	
项目负责 PROJ.MANAGER	李学进	
专业负责 CHIEF.ENG.	姜 林	
设 计 DESIGNED	余小英	

项目名称 ITEM	森波拉森林餐厅
工程名称 PROJECT	森林餐厅
图纸名称 TITLE	道路交通系统规划与竖向规划图
设计号 PROJECT NO	
文件号 FILE NO	
比例 SCALE	1:500
图别 SUBJECT	报 建
日期 DATE	2025.02.19
图号 DRAWING NO	XG-03