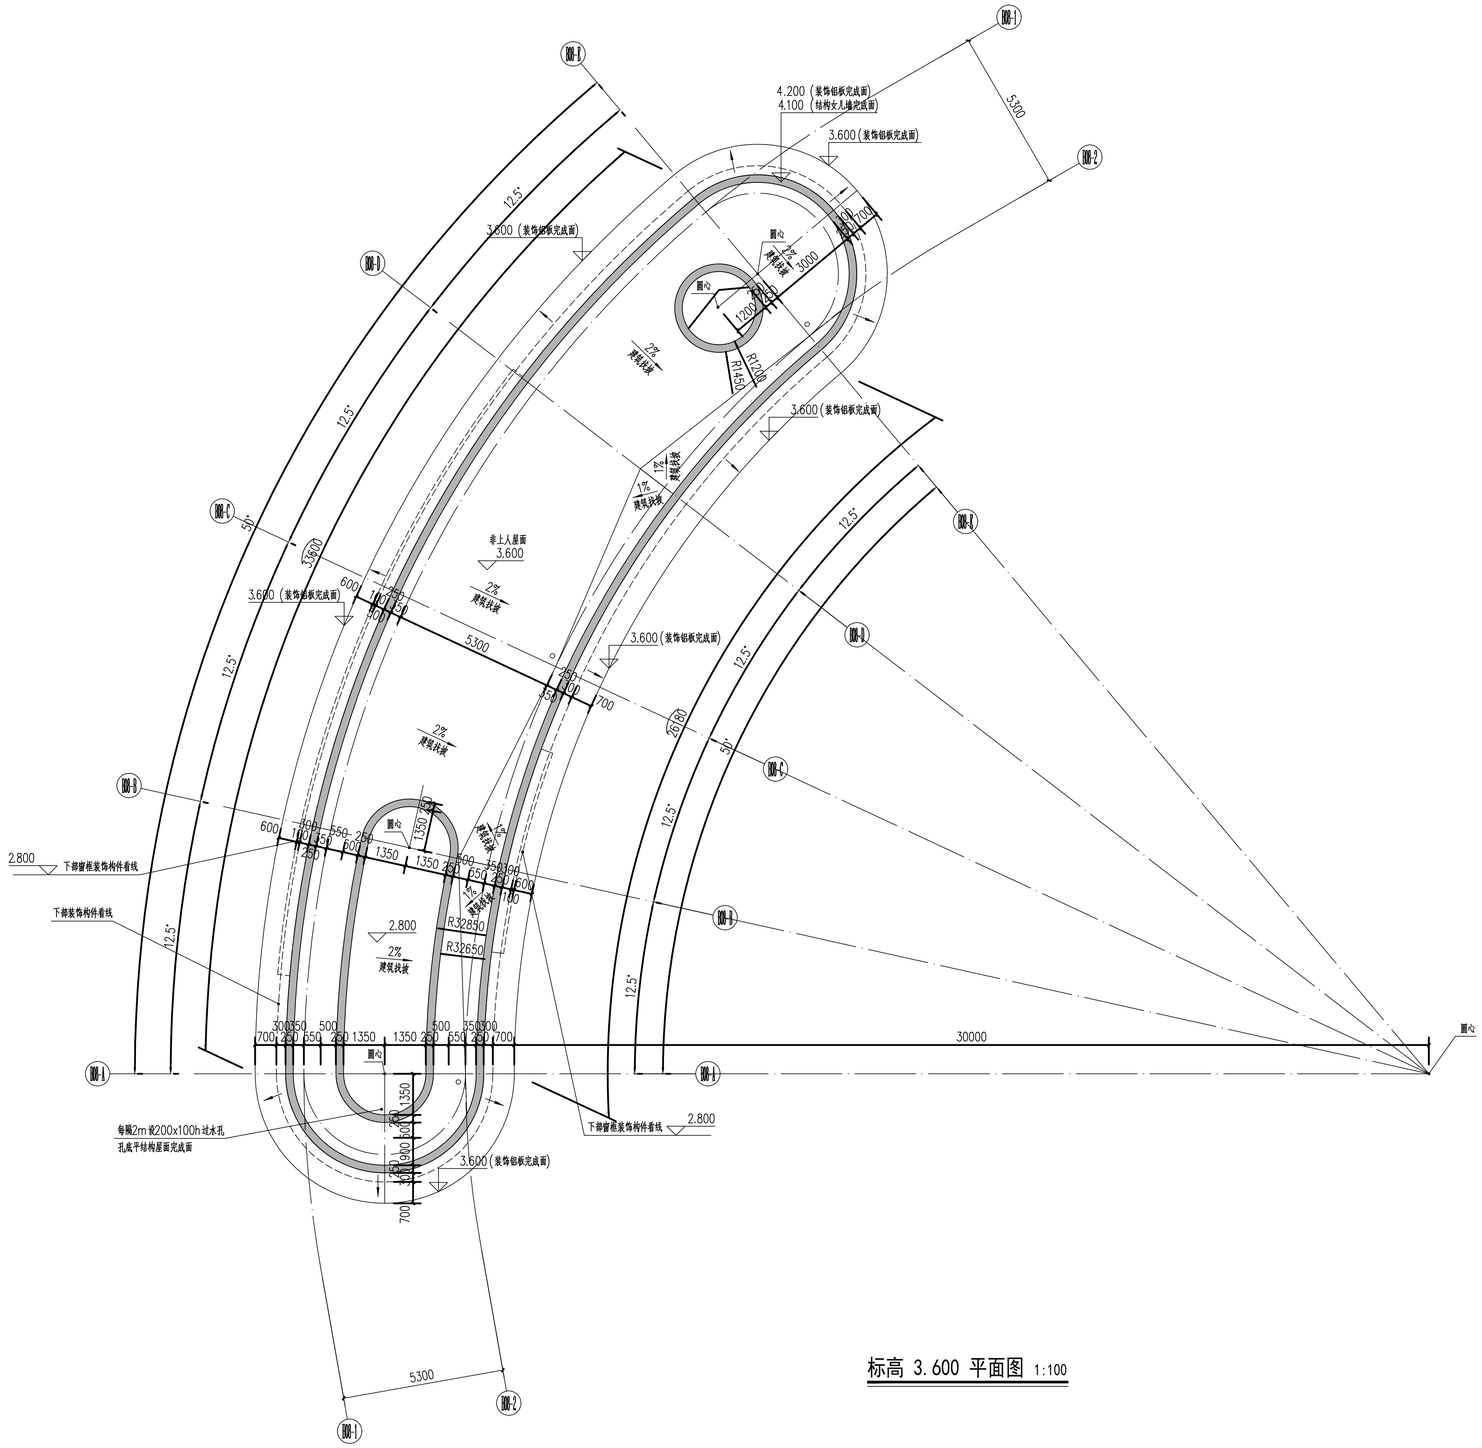


标高 3.600 平面图 1:100

设计单位 Design Institute	江苏省科佳设计集团股份有限公司 Jiangsu Kejia Design Group Co., Ltd. 设计证书号：A132000490
注释 NOTES	
建设单位 Client	佛冈县创盈开发有限公司
项目名称 Project Name	佛冈县“龙凤湖”公园综合体项目
子项名称 Sub-Project	B08
项目负责人 Principal in charge	白 杨
专业负责人 Discipline Responsible	白 杨
工程编号 Project No.	

职 责 Responsibility	姓 名 Name	签 字 Signature
审 定 Approved by	白 杨	
审 核 Reviewed by	华国洪	
复 核 Checked by	金秀玉	
设 计 Designed by	韩骏烨	
绘 图 Drawn by	韩骏烨	

图纸名称 Sheet Title	标高 3.600 平面图

专 业 Discipline	建筑	阶 段 Stage	报建图
日 期 Date	26.06	阶 码 Stage No.	
比 例 proportion	1:100	版 次 Rev.	
图 号 Sheet No.	J-B08-02		

执业签章 Registration Stamp

出图签章 Release Stamp

本图须加盖出图签章，否则一律无效
Invalid Unless Stamped

A1