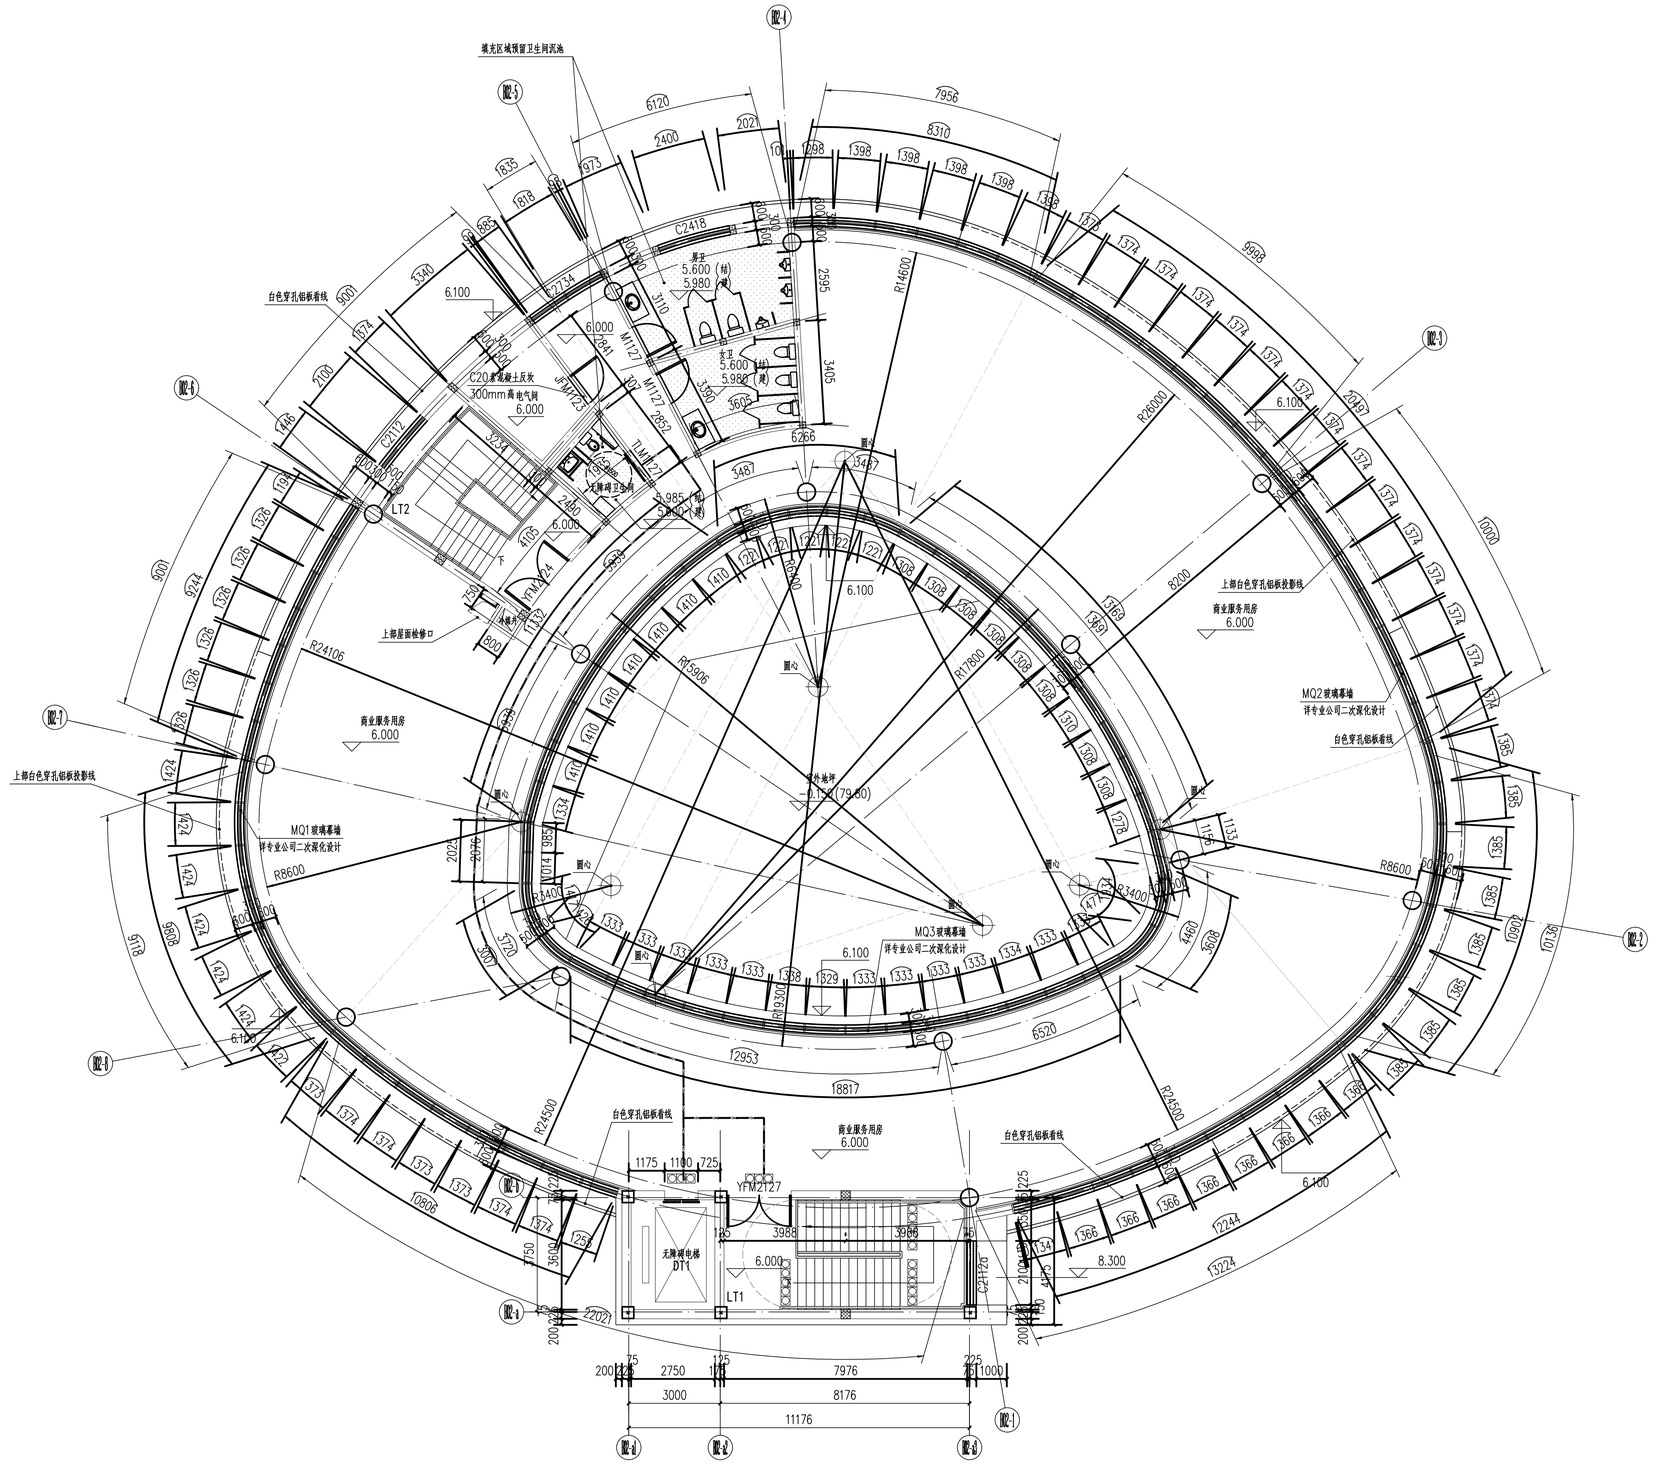


二层平面图 1:100

本层建筑面积：780.86m²
本层计容面积：780.86m²
本层不计容面积：0.00m²

⊠ 构造柱（具体做法详结施图）

设计单位
Design Institute

江苏省科佳设计集团股份有限公司
Jiangsu Kejia Design Group Co., Ltd.
设计证书号：A132000490

注释
NOTES

建设单位
Client

佛冈县创盈开发有限公司

项目名称 Project Name	佛冈县“龙凤湿”公园综合体项目
子项名称 Sub-Project	B02
项目负责人 Principal in charge	白 杨
专业负责人 Discipline Responsible	白 杨
工程编号 Project No.	

职 责 Responsibility	姓 名 Name	签 字 Signature
审 定 Approved by	白 杨	
审 核 Reviewed by	华国洪	
复 核 Checked by	金秀玉	
设 计 Designed by	韩骏烽	
绘 图 Drawn by	韩骏烽	

图纸名称
Sheet Title

二层平面图

专 业 Discipline	建筑	阶 段 Stage	报建图
日 期 Date	26.06	阶 码 Stage No.	
比 例 proportion	1:100	版 次 Rev.	
图 号 Sheet No.	J-B02-02		

执业签章
Registration Stamp

出图签章
Release Stamp

本图须加盖出图签章，否则一律无效
Invalid Unless Stamped

工艺	结构	给排水	电气	暖通
总图	建筑	给水	强电	
建筑	装修	排水	弱电	
		消火栓	装置	
		喷淋		

A1