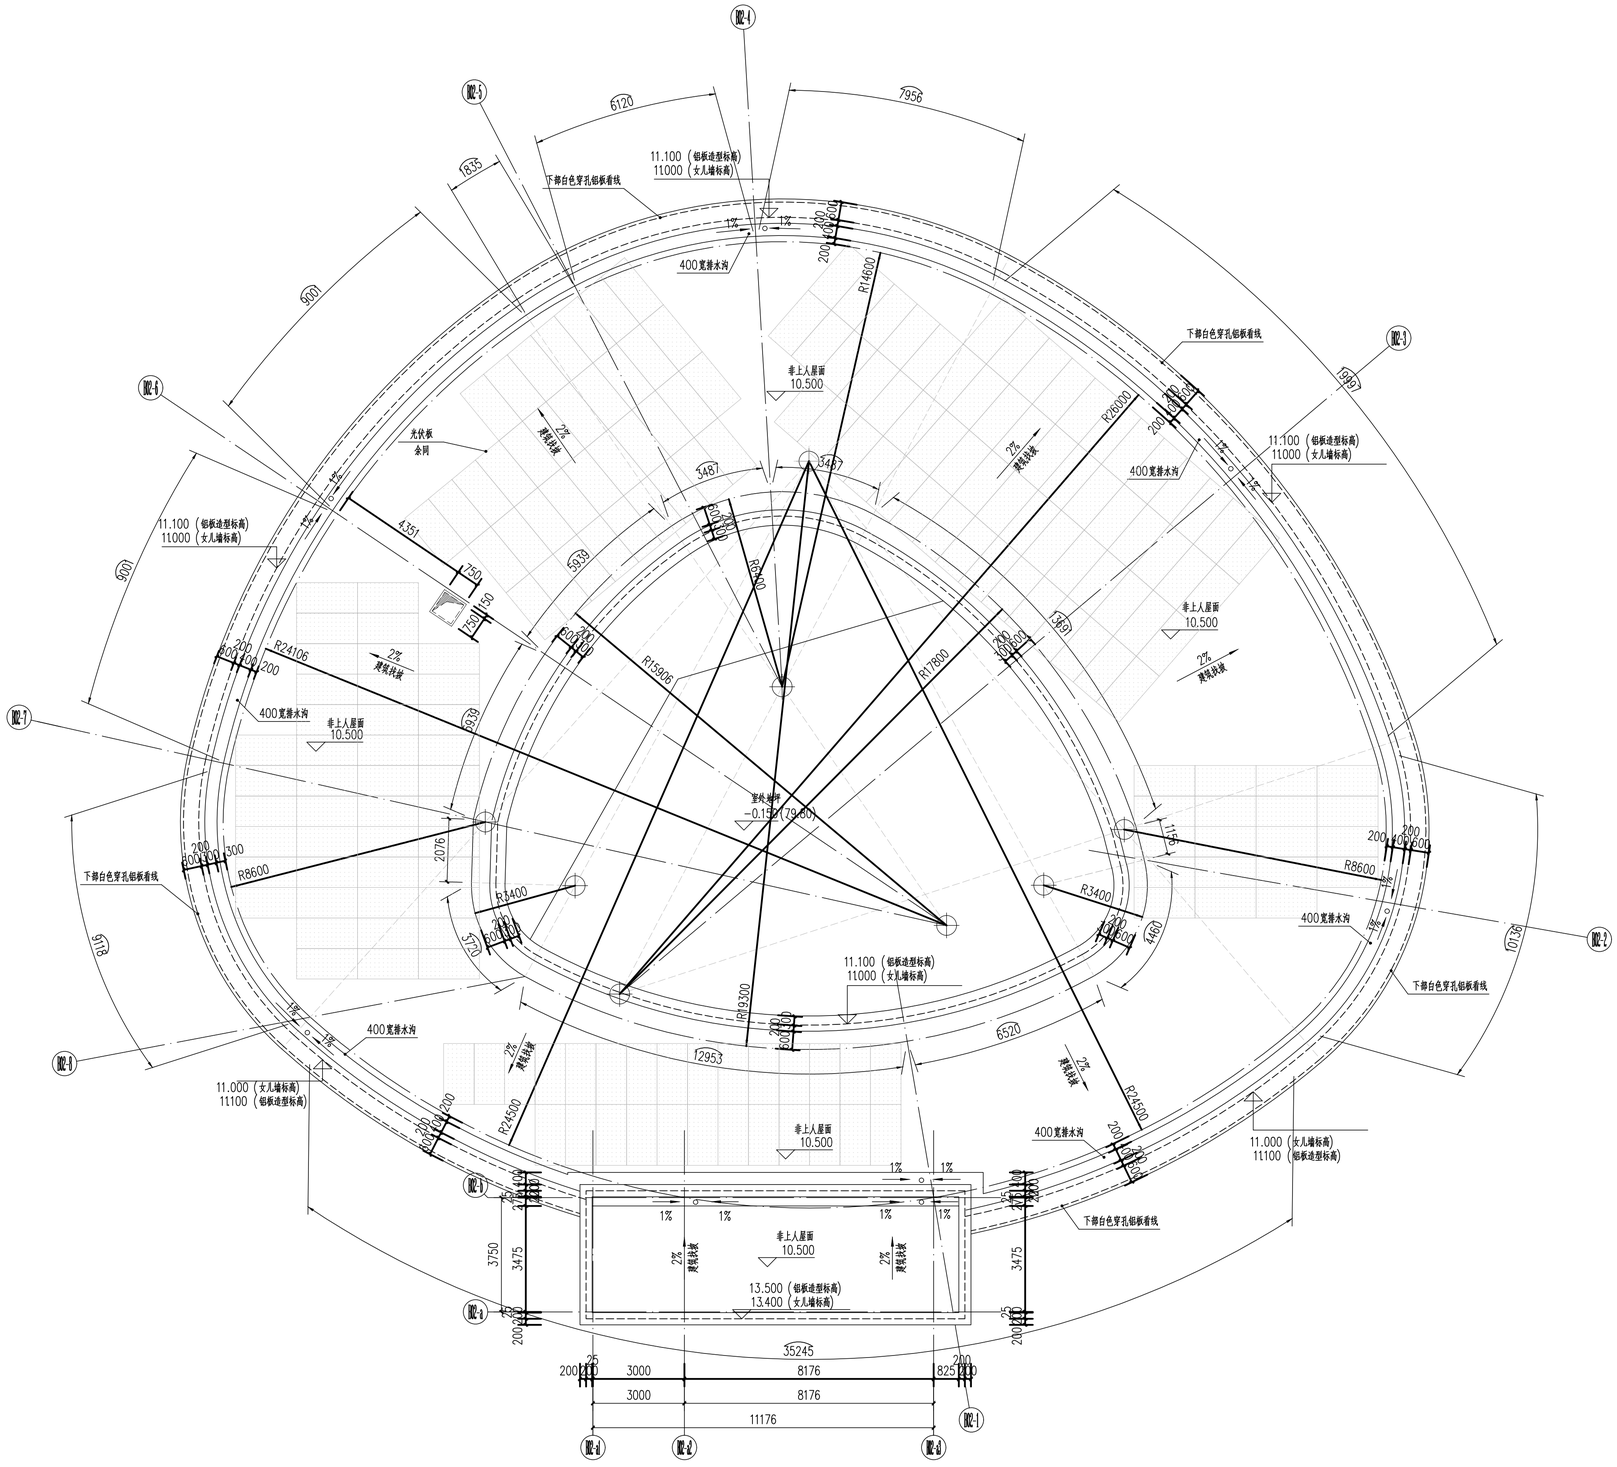


屋顶层平面图 1:100

注：图例 女儿墙遮光设施，面积总和共为742.28m², 光伏太阳能板尺寸面积为372m², 光伏覆盖率50%.

工艺	给排水	结构	建筑
总图	电气	幕墙	
建筑	暖通	装修	

设计单位
Design Institute

江苏省科佳设计集团股份有限公司
Jiangsu Kejia Design Group Co., Ltd.
设计证书号：A132000490

注释
NOTES

建设单位
Client

佛冈县创盈开发有限公司

项目名称 Project Name	佛冈县“龙凤塘”公园综合体项目	
子项名称 Sub-Project	B02	
项目负责人 Principal in charge	白 杨	
专业负责人 Discipline Responsible	白 杨	
工程编号 Project No.		
职 责 Responsibility	姓 名 Name	签 字 Signature
审 定 Approved by	白 杨	
审 核 Reviewed by	华国洪	
复 核 Checked by	金秀玉	
设 计 Designed by	韩骏烽	
绘 图 Drawn by	韩骏烽	

图纸名称
Sheet Title

屋顶层平面图

专 业 Discipline	建筑	阶 段 Stage	报建图
日 期 Date	26.06	阶 码 Stage No.	
比 例 proportion	1:100	版 次 Rev.	
图 号 Sheet No.	J-B02-03		

执业签章
Registration Stamp

出图签章
Release Stamp

本图须加盖出图签章，否则一律无效
Invalid Unless Stamped

A1