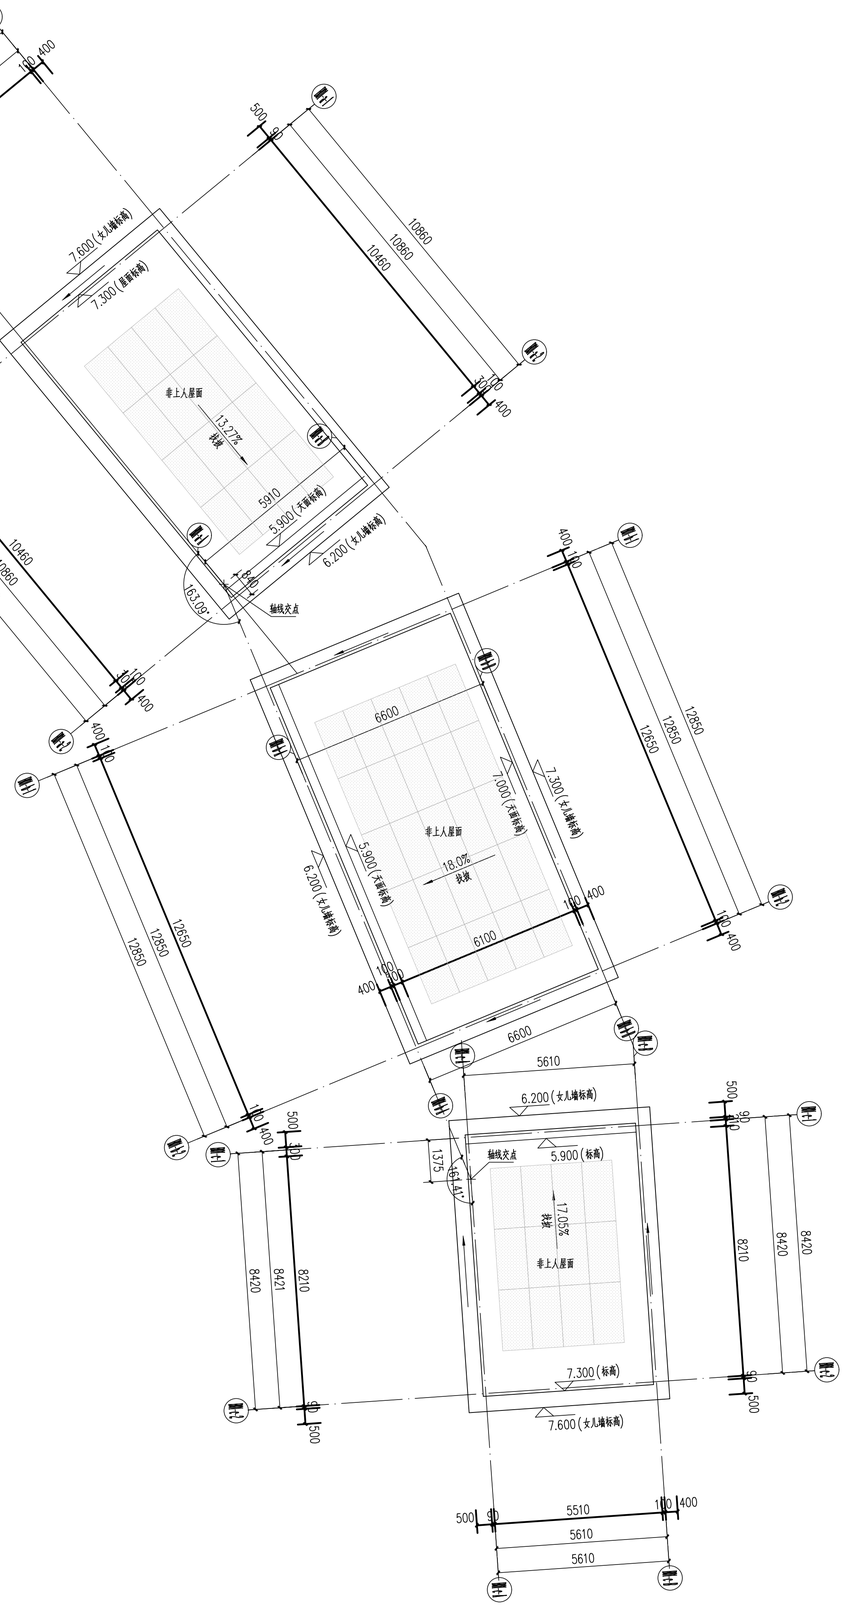


屋顶层平面图 1:100

注：图例 为太阳能光伏板，屋面总面积为92.05m²，光伏太阳能板设计面积为106m²，光伏覆盖率50%.

工艺	结构	给排水
总图	建筑	电气
设备	装修	暖通

设计单位
Design Institute

江苏省科佳设计集团股份有限公司
Jiangsu Kejia Design Group Co., Ltd.
设计证书号：A132000490

注释
NOTES

建设单位
Client

佛冈县创盈开发有限公司

项目名称 Project Name	佛冈县“龙凤垣”公园综合体项目	
子项名称 Sub-Project	B01	
项目负责人 Principal in charge	白 杨	
专业负责人 Discipline Responsible	白 杨	
工程编号 Project No.		
职 责 Responsibility	姓 名 Name	签 字 Signature
审 定 Approved by	白 杨	
审 核 Reviewed by	华国洪	
复 核 Checked by	金秀玉	
设 计 Designed by	韩骏烽	
绘 图 Drawn by	韩骏烽	

图纸名称
Sheet Title

屋顶层平面图

专 业 Discipline	建筑	阶 段 Stage	报建图
日 期 Date	26.06	阶 码 Stage No.	
比 例 proportion	1:100	版 次 Rev.	
图 号 Sheet No.	J-B01-03		

执业签章
Registration Stamp

出图签章
Release Stamp

本图须加盖出图签章，否则一律无效
Invalid Unless Stamped

A1