图纸目录

序号	图　　名	图　别	图　号	规　格	张　数	备　　注
1	图纸目录	建施	JS-00	A2	1	
2	建筑施工图设计总说明（一）	建施	JS-01	A1	1	
3	建筑施工图设计总说明（二）	建施	JS-02	A1	1	
4	建筑构造统一做法表	建施	JS-03	A1	1	
5	首层平面图	建施	JS-04	A1	1	
6	屋面平面图	建施	JS-05	A1	1	
7	立面图　　1-1剖面图	建施	JS-06	A1	1	
8						
9						
序号	图　　名	图　别	图　号	规　格	张　数	备　　注
30						
31						
中叙设计集团有限公司
Zhongxu Design Group Co., Ltd.
建筑工程甲级　设计编号 A151031035

备注：

*本图纸的版权,属中叙设计集团有限公司所有,不得用于本工程以外范围.

*本图纸需手续齐全方可用于施工.

*本图须加盖本公司出图签章，否则一律无效.

平面示意图：

设计号：2026-SZ-F05

建设单位：
佛冈县第一中学

工程名称：
佛冈县第一中学风雨活动场室建设项目

子项名称：

图名：
图纸目录

设计签署

职　责	姓　名	签　署
项目负责人	祝　琦	
专业负责人	祝　琦	
审　定	敖　伟	
审　核	韦　勇	
校　对	王洪涛	
设　计	刘　凡	


出图专用章：

四川省建设工程设计出图专用章
中叙设计集团有限公司
资质等级范围：建筑行业（建筑工程）甲级
资质证书编号：A151031035　有效期至：2027年03月21日

注册师印章：

中华人民共和国一级注册建筑师
姓　名：祝　琦
注册号：5103103-004
有效期：至2027年03月

版　次	第 1 版		
专　业	建　筑	图　号	JS-00
比　例		日　期	2026年10月

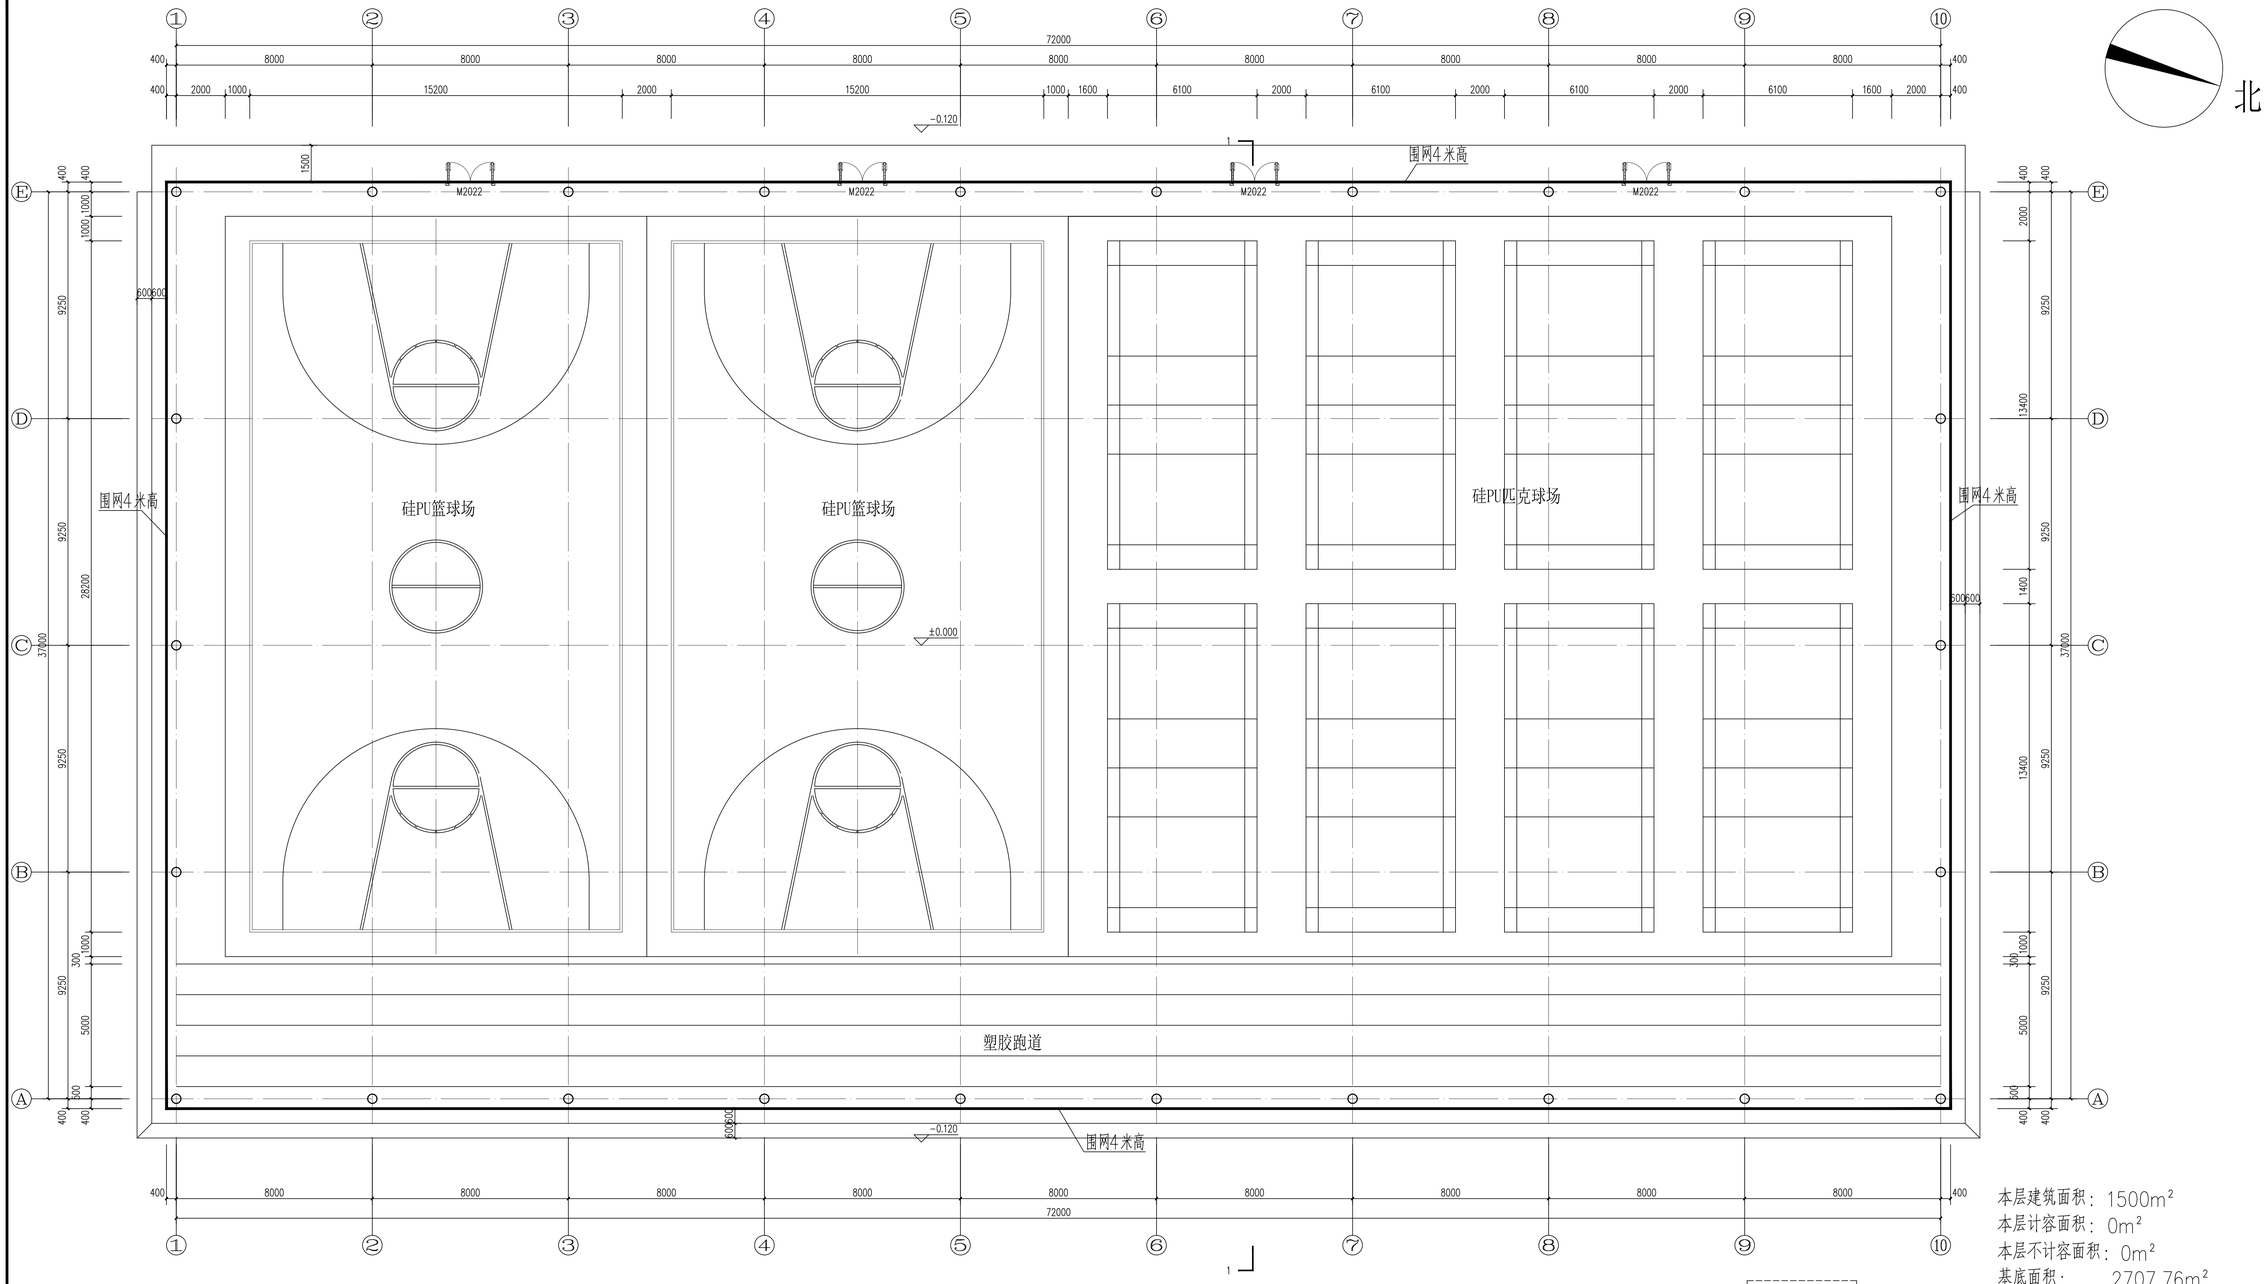

北

首层平面图 1:100

79.90 绝对标高
(±0.00) 室内地坪标高

(1F层高：12.0m)

本层建筑面积：1500m²
本层计容面积：0m²
本层不计容面积：0m²
基底面积：2707.76m²
总建筑面积：1500m²
总计容建筑面积：0m²
总不计容建筑面积：0m²

中叙设计集团有限公司
Zhongxu Design Group Co., Ltd.
建筑工程甲级 设计编号 A151031035

备注：

*本图纸的版权，属中叙设计集团有限公司所有，不得用于本工程以外范围。
*本图纸需手续齐全方可用于施工。
*本图须加盖本公司出图签章，否则一律无效。

平面示意图：

设计号：2026-SZ-F05

建设单位：佛冈县第一中学

工程名称：佛冈县第一中学风雨活动场室建设项目

子项名称：

图名：首层平面图

设计签署

职责	姓名	签署
项目负责人	祝琦	
专业负责人	祝琦	
审定	敖伟	
审核	韦勇	
校对	王洪涛	
设计	刘凡	


出图专用章：

四川省建设工程设计出图专用章
中叙设计集团有限公司
资质等级及类：建筑行业（建筑工程）甲级
资质证书编号：A151031035 有效期至：2027年03月21日

注册师印章：

中华人民共和国一级注册建筑师
姓名：祝琦
注册号：5103103-004
有效期：至2027年03月

版次	第1版			
专业	建筑	图号	JS-01	
比例		日期	2026年10月	

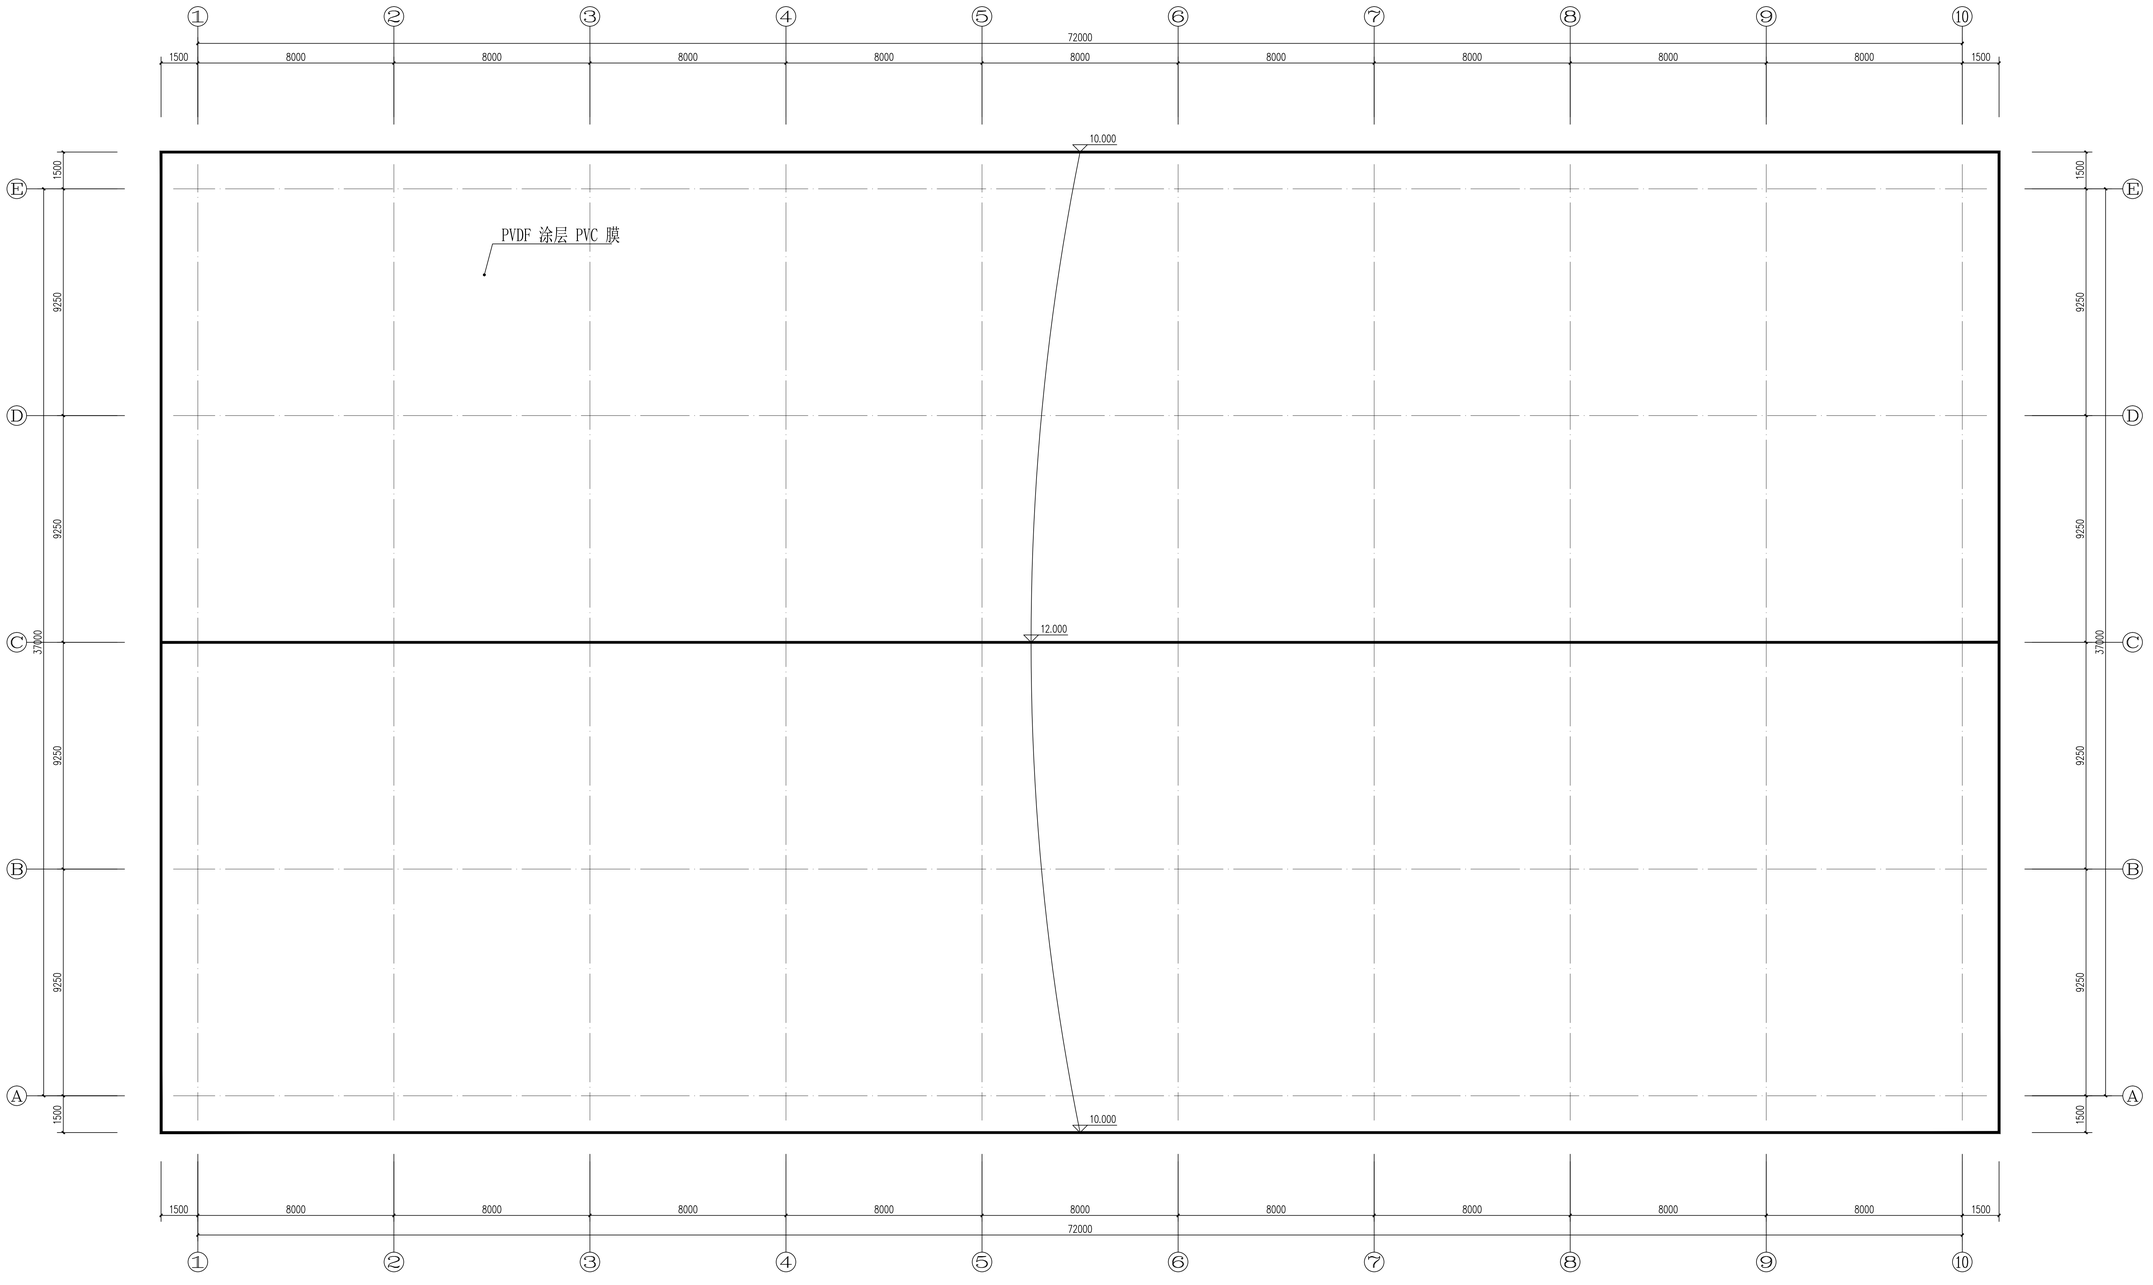

屋面平面图 1:100

中叙设计集团有限公司
Zhongxu Design Group Co., Ltd.
建筑工程甲级 设计编号 A151031035

备注：

*本图纸的版权，属中叙设计集团有限公司所有，不得用于本工程以外范围。
*本图纸需手续齐全方可用于施工。
*本图须加盖本公司出图签章，否则一律无效。

平面示意图：

设计号： 2026-SZ-F05

建设单位：
佛冈县第一中学

工程名称：
佛冈县第一中学风雨活动场室建设项目

子项名称：

图名：
屋面平面图

设计签署

职 责	姓 名	签 署
项目负责人	祝 琦	
专业负责人	祝 琦	
审 定	敖 伟	
审 核	韦 勇	
校 对	王洪涛	
设 计	刘 凡	


出图专用章：

四川省建设工程设计出图专用章
中叙设计集团有限公司
资质等级及类：建筑行业（建筑工程）甲级
资质证书编号：A151031035 有效期至：2027年03月21日


注册师印章：

中华人民共和国一级注册建筑师
姓 名：祝 琦
注册号：5103103-004
有效期：至2027年03月


版 次	第1版			
专 业	建 筑	图 号	JS-05	
比 例		日 期	2026年10月	

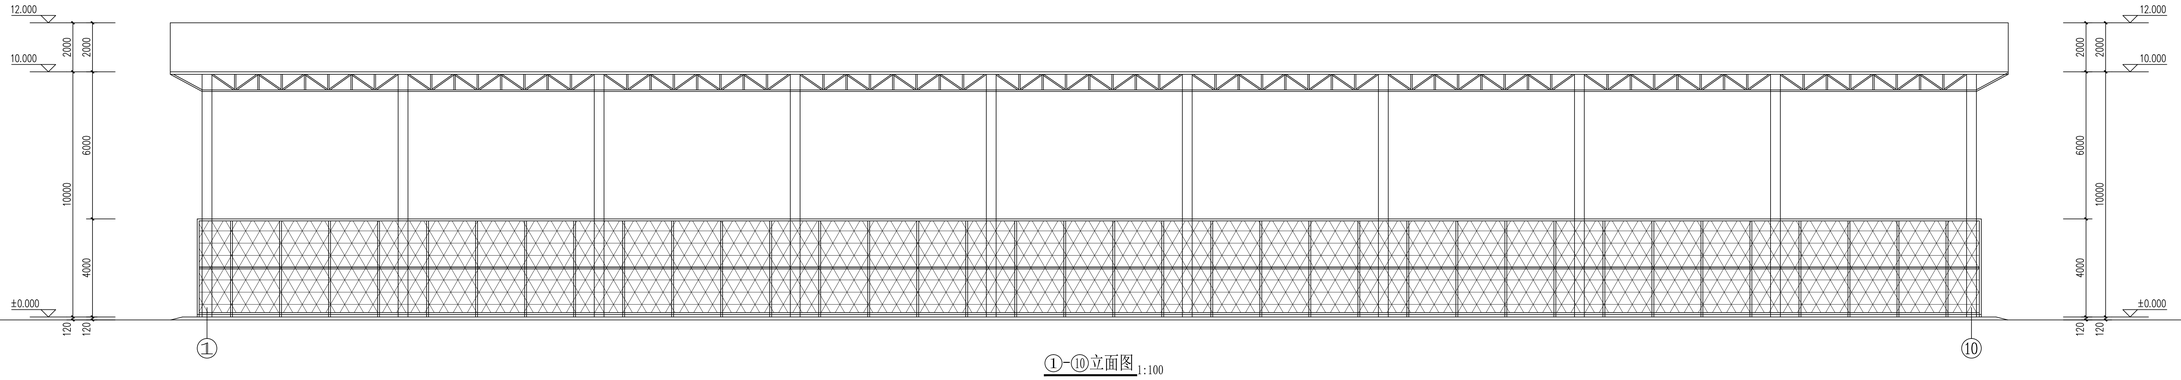

①-⑩立面图 1:100

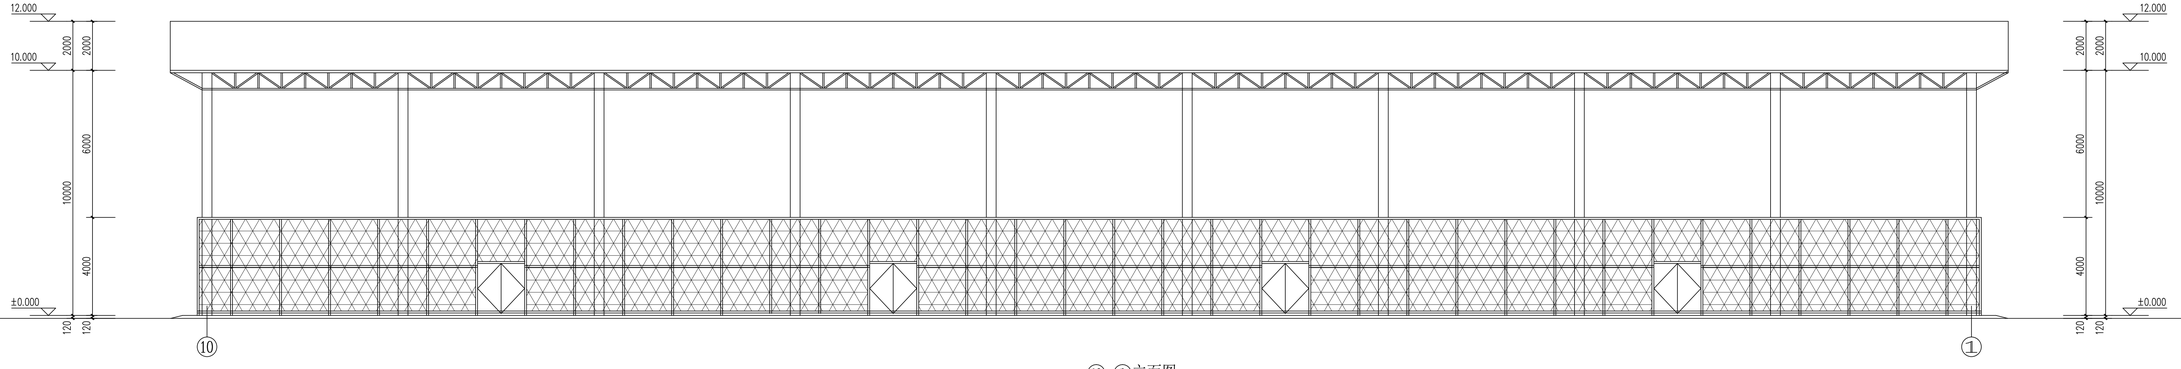

⑩-①立面图 1:100

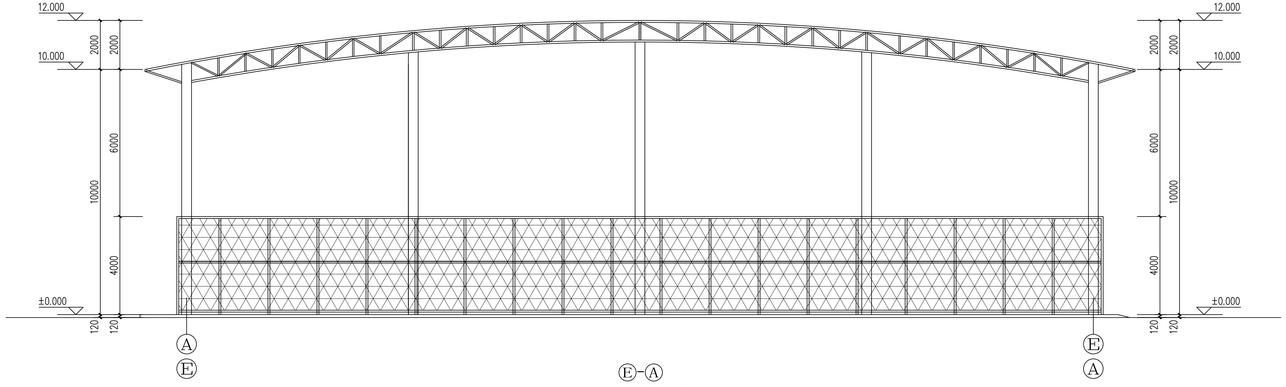

Ⓔ-Ⓐ

Ⓐ-Ⓔ立面图 1:100

1-1剖面图

中叙设计集团有限公司
Zhongxu Design Group Co., Ltd.
建筑工程甲级 设计编号 A151031035

备注：

*本图纸的版权，属中叙设计集团有限公司所有，不得用于本工程以外范围。

*本图纸需手续齐全方可用于施工。

*本图须加盖本公司出图签章，否则一律无效。

平面示意图：

设计号： 2026-SZ-F05

建设单位：
佛冈县第一中学

工程名称：
佛冈县第一中学风雨活动场室建设项目

子项名称：

图名：
立面图 1-1剖面图

设计签署

职 责	姓 名	签 署
项目负责人	祝 琦	
专业负责人	祝 琦	
审 定	敖 伟	
审 核	韦 勇	
校 对	王洪涛	
设 计	刘 凡	

出图专用章：

四川省建设工程设计出图专用章
中叙设计集团有限公司
资质等级及类：建筑行业（建筑工程）甲级
资质证书编号：A151031035 有效期至：2027年03月28日

注册师印章：

中华人民共和国一级注册建筑师
姓 名： 祝 琦
注册号：5103103-004
有效期：至2027年03月

版 次	第 1 版			
专 业	建 筑	图 号	JS-06	
比 例		日 期	2026年10月	