
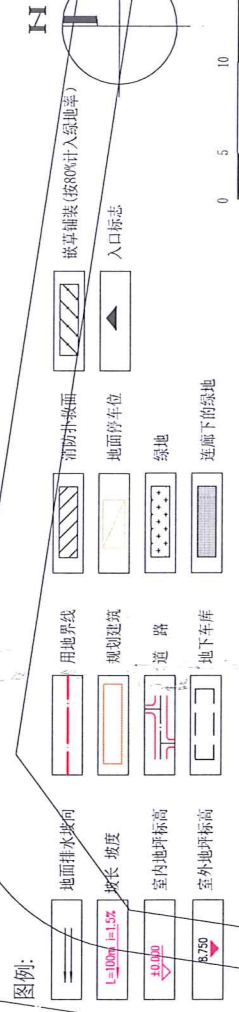


T10627地块 经济技术指标

名称	数量	单位
用地面积	16400.09	m ²
净用地面积	16400.09	m ²
总建筑面积	126645.34	m ²
计容面积	98400.54	m ²
其中		
酒店式办公	69889.9	m ²
商业	28460.67	m ²
设备	849.77	m ²
不计容建筑面积	28244.8	m ²
其中		
一层建筑面积	13682.4	m ²
负一层建筑面积	13662.4	m ²
其他	880	m ²
建筑密度	38	%
容积率	6	/
绿地率	30	%
机动车位	793	个
其中		
地上机动车位	67	个
地下机动车位	726	个
最大建筑高度	99.5	m

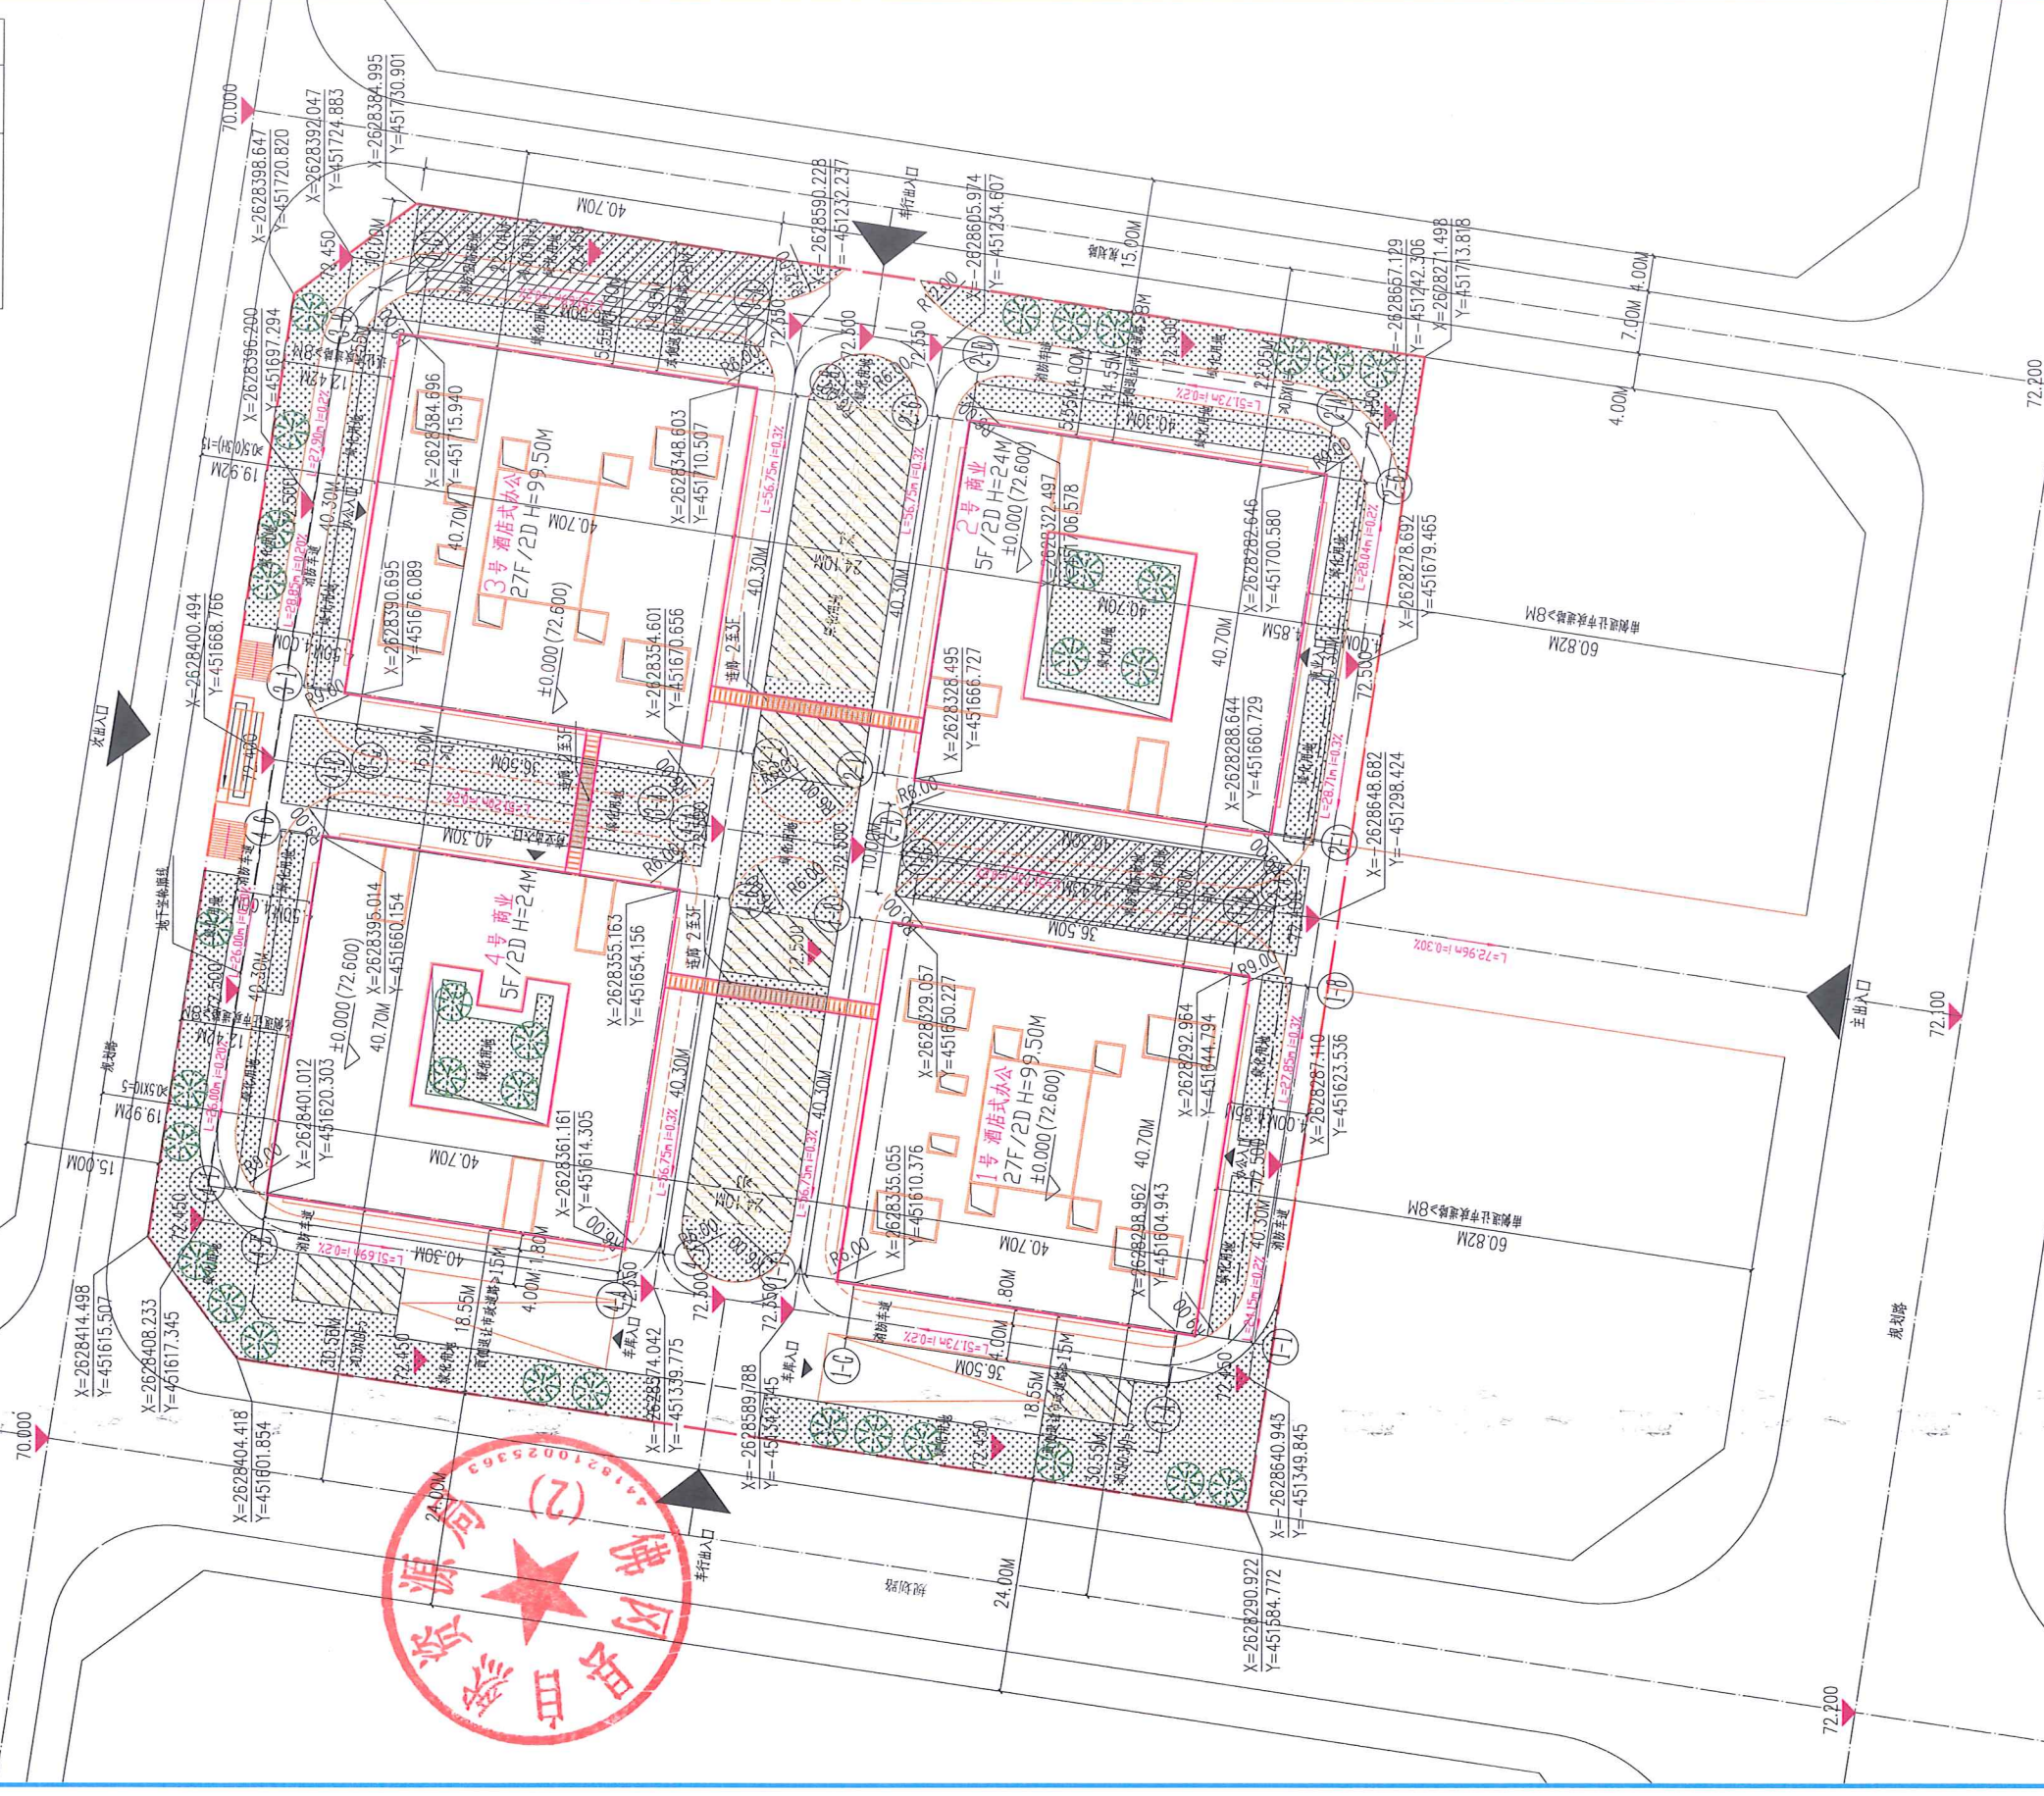

- 本工程采用绝对高程平面坐标系及清远市高程系统，±0.000(首层)相当于72.600米。
- 本图所注尺寸及标高均以米为计，精度以百分计。
- 某图中27F表示该建筑为地面27层（从首层计算起），非99.40m或99.50m表示该建筑的建筑高度（从首层计算至本层楼面）。
- 场地排水坡度为0.2%-3%。

规划总平面图 1:500

