

建设工程设计方案总平面图批前公示

规划公示说明

一、项目名称：佛冈县水头镇全域推进乡村振兴基础设施建设工程之水头镇“江源水韵”乡村振兴示范带项目（一期）项目——丰二桥

二、项目位置：佛冈县水头镇丰二村

三、建设单位：水头镇人民政府

四、建设规模：

详见右图主要技术指标一览表

五、审批单位：佛冈县自然资源局

六、公示时间：2023年1月9日-2023年1月18日

七、公示方式：佛冈县人民政府网站、现场


注：1. 右图仅为示意图，以最后审批为准。

2. 意见反馈方式：书面意见请邮寄至佛冈县石角镇解放路51号自然资源局五楼，国土空间规划管理股收；邮政编码：511600；咨询电话：0763-4888902；有效反馈意见时间：公示期间；有效反馈意见方式：书面意见并写明真实联系人姓名、电话、联系地址。

3. 利害关系人有申请听证的权利，如需申请听证，请于公示期间向我局提出书面申请，逾期提出的，视为放弃以上权利。

佛冈县自然资源局
2023年1月9日

第 1 页 共 1 页

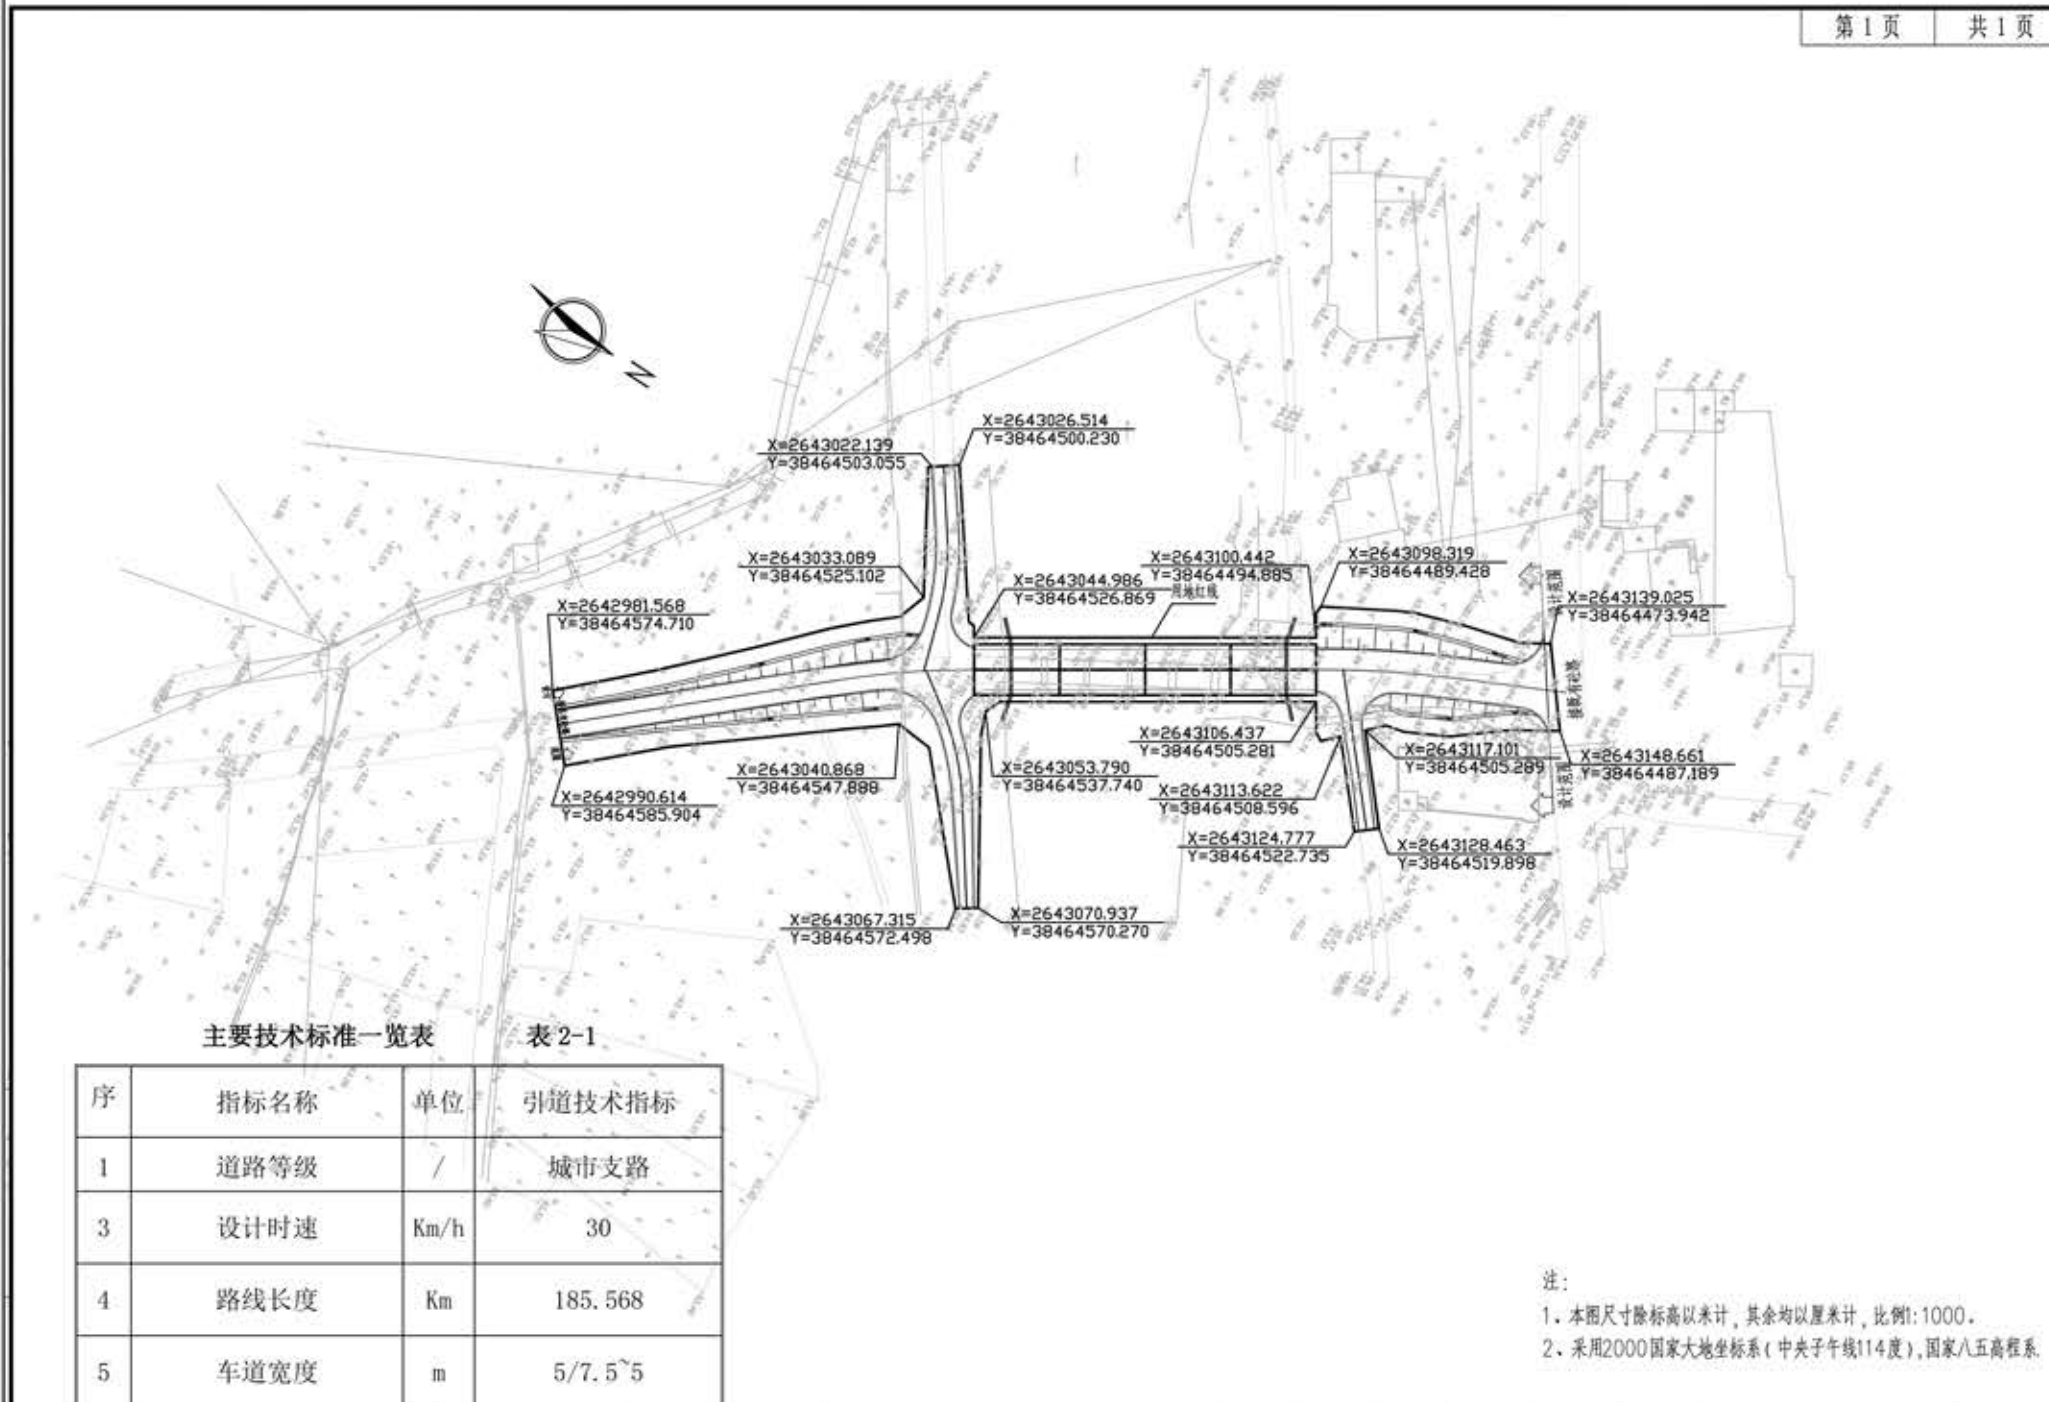

主要技术标准一览表 表 2-1

序	指标名称	单位	引道技术指标
1	道路等级	/	城市支路
3	设计时速	Km/h	30
4	路线长度	Km	185.568
5	车道宽度	m	5/7.5~5
6	路基宽度	m	6/8.5~6
7	道路横断面形式	m	整体式路基
8	设计地震动峰值加速	/	0.05g

注：
1. 本图尺寸除标高以米计，其余均以厘米计，比例1:1000。
2. 采用2000国家大地坐标系（中央子午线114度），国家八五高程系。

丰二桥 规划总平面图