


# 变更建设工程设计方案总平面图批前公示

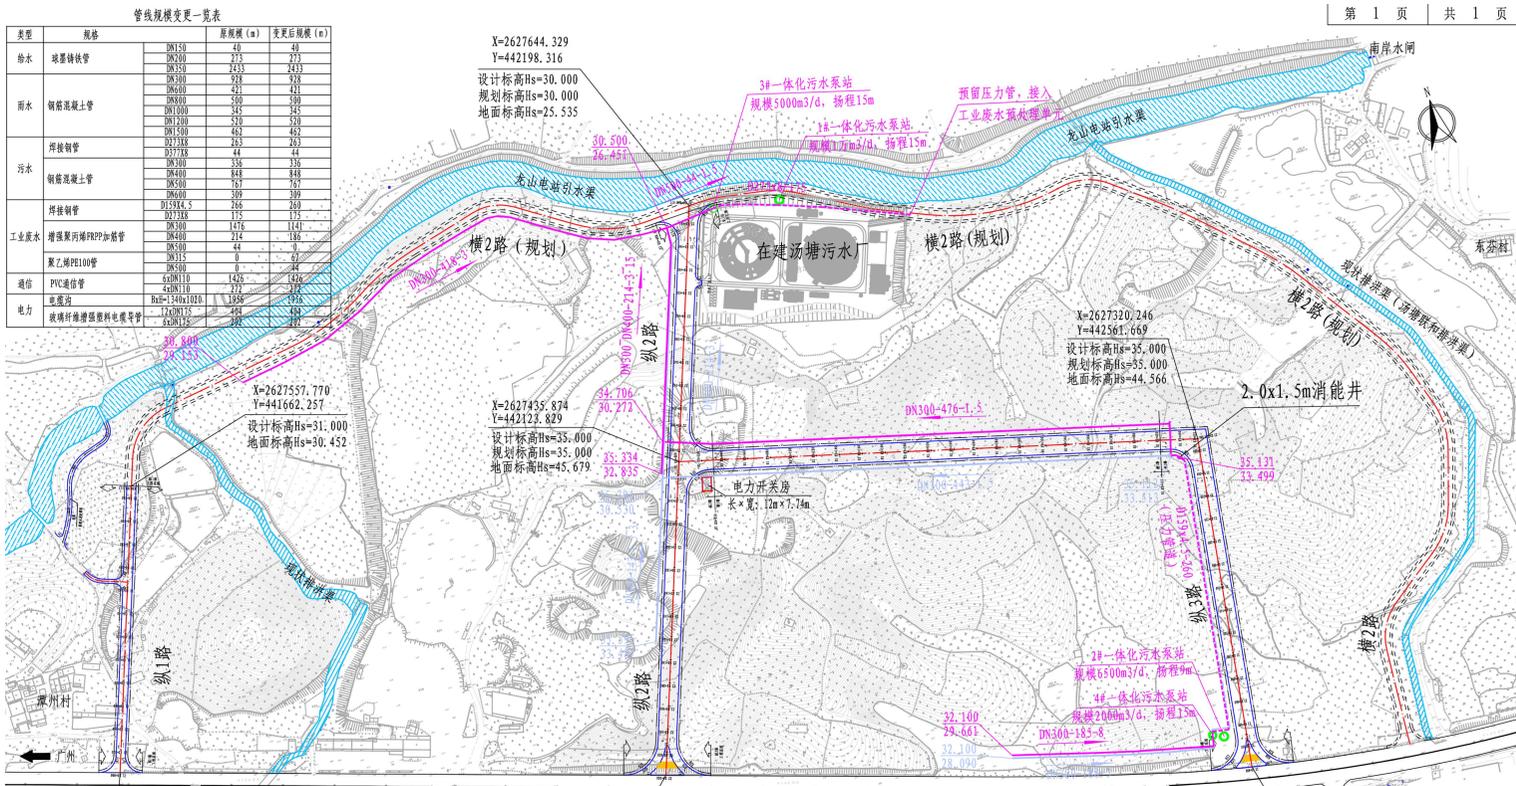

X=2627323.969 Y=441538.909 设计标高Hs=29.302 地面标高Hs=29.302  
 G106国道 广东雅迪机车有限公司  
 X=2627180.100 Y=442032.431 设计标高Hs=34.375 地面标高Hs=34.375  
 新菱机械有限公司  
 X=2627320.246 Y=442561.669 设计标高Hs=35.000 规划标高Hs=35.000 地面标高Hs=44.566  
 清远加多宝公司  
 X=2627035.074 Y=442522.232 设计标高Hs=29.971 地面标高Hs=29.971

- 说明:
- 1、本图坐标系采用2000国家大地坐标系，高程系采用1985国家高程基准。本图平面图比例为1:3500，单位为米。
  - 2、本项目位于清远市佛冈县，本项目实施4条园区道路，实施路线全长1.482km，其中：
    - (1) 纵1路，规划道路等级为园区支路，参考采用城市支路技术标准，道路红线宽度12m，双向两车道，设计速度20km/h，路线长度约0.248km。
    - (2) 纵2路，规划道路等级为园区主干道，参考采用城市支路技术标准，道路红线宽度20m，双向四车道，设计速度40km/h，路线长度约0.493km。
    - (3) 纵3路，规划道路等级为园区支路，参考采用城市支路技术标准，道路红线宽度20m，双向四车道，设计速度40km/h，路线长度约0.288km。
    - (4) 横1路，规划道路等级为园区支路，参考采用城市支路技术标准，道路红线宽度20m，双向四车道，设计速度40km/h，路线长度约0.453km。

