

# 宗地图


单位: m.m<sup>2</sup>

宗地编号:

权利人: 欧振权

地籍图号:

宗地面积: 7180平方米

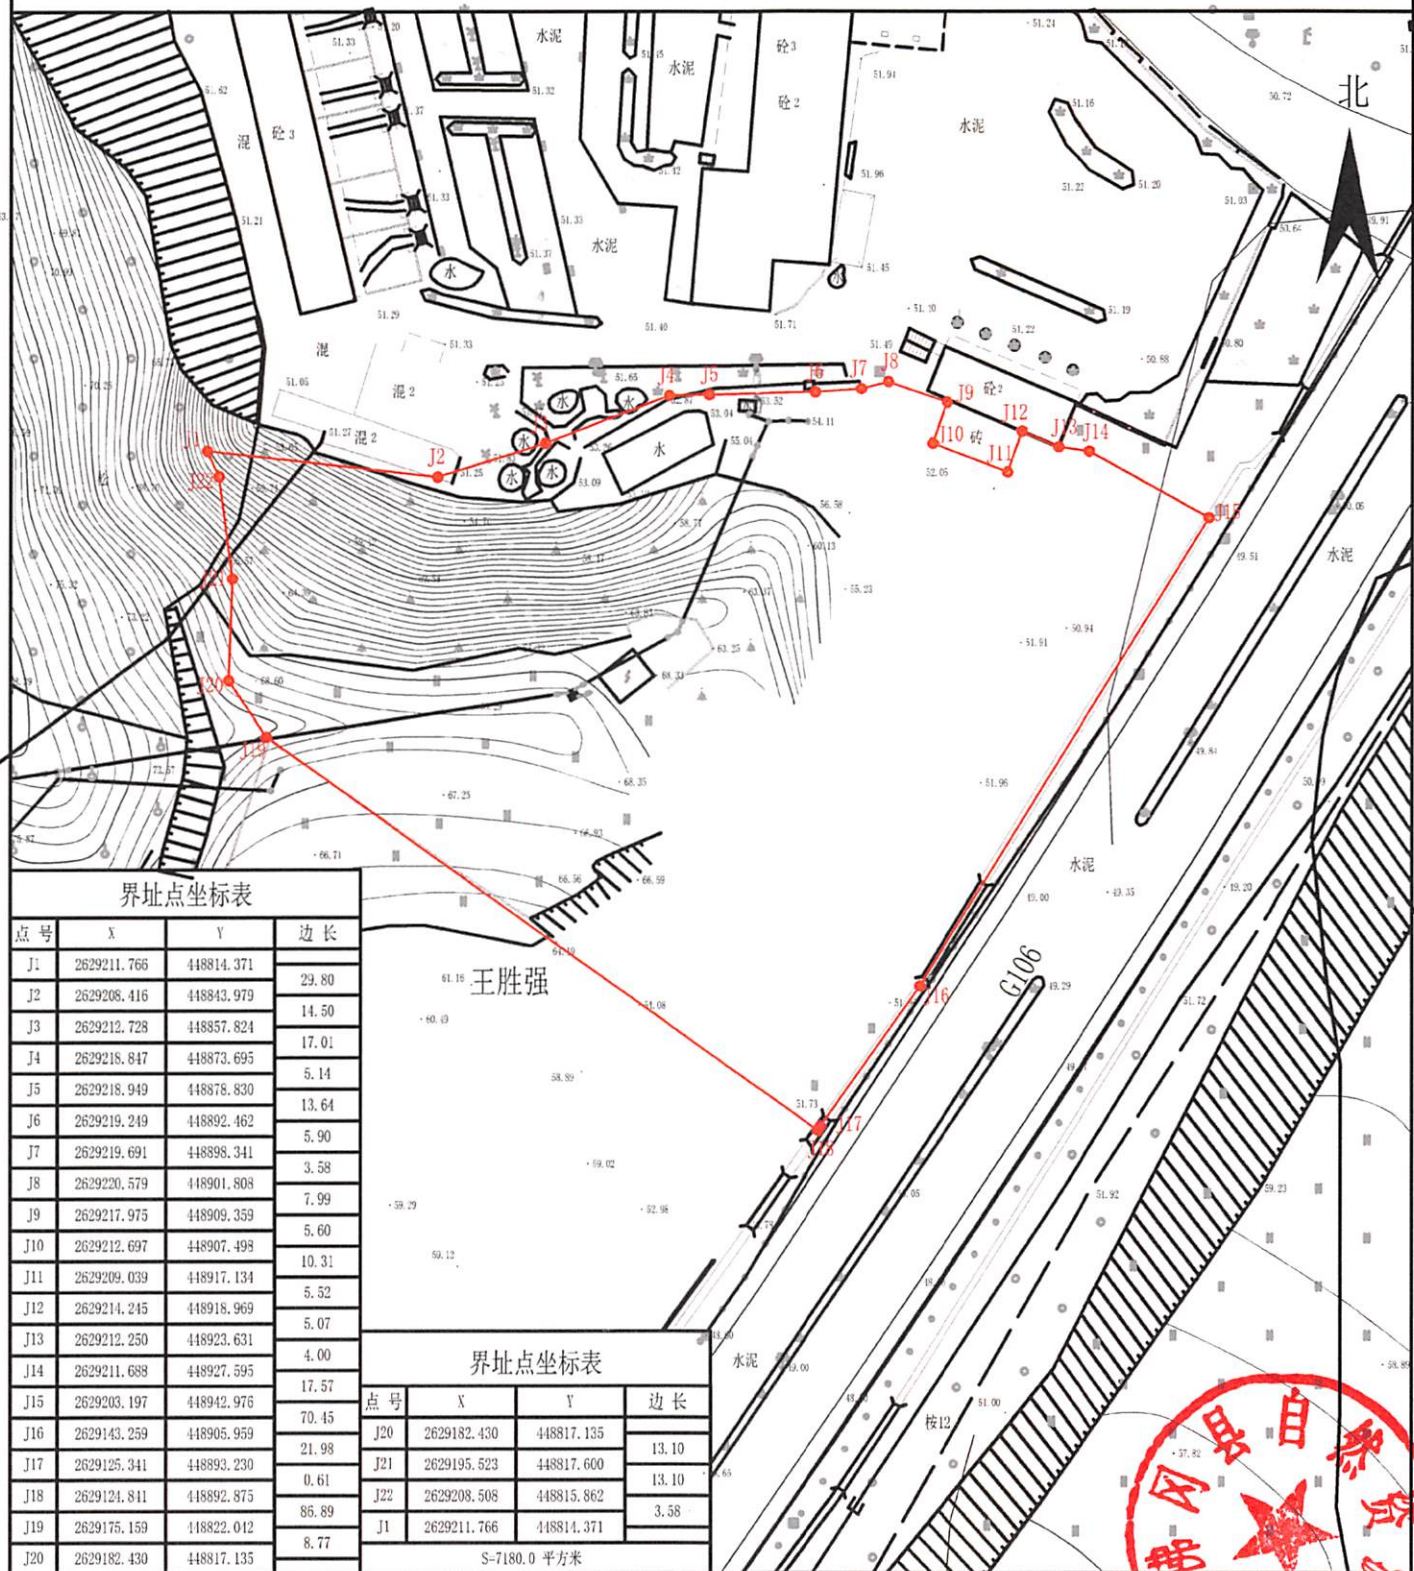

界址点坐标表

| 点号  | X           | Y          | 边长    |
|-----|-------------|------------|-------|
| J1  | 2629211.766 | 448814.371 | 29.80 |
| J2  | 2629208.416 | 448843.979 | 14.50 |
| J3  | 2629212.728 | 448857.824 | 17.01 |
| J4  | 2629218.847 | 448873.695 | 5.14  |
| J5  | 2629218.949 | 448878.830 | 13.64 |
| J6  | 2629219.249 | 448892.462 | 5.90  |
| J7  | 2629219.691 | 448898.341 | 3.58  |
| J8  | 2629220.579 | 448901.808 | 7.99  |
| J9  | 2629217.975 | 448909.359 | 5.60  |
| J10 | 2629212.697 | 448907.498 | 10.31 |
| J11 | 2629209.039 | 448917.134 | 5.52  |
| J12 | 2629214.245 | 448918.969 | 5.07  |
| J13 | 2629212.250 | 448923.631 | 4.00  |
| J14 | 2629211.688 | 448927.595 | 17.57 |
| J15 | 2629203.197 | 448942.976 | 70.45 |
| J16 | 2629143.259 | 448905.959 | 21.98 |
| J17 | 2629125.341 | 448893.230 | 0.61  |
| J18 | 2629124.811 | 448892.875 | 86.89 |
| J19 | 2629175.159 | 448822.012 | 8.77  |
| J20 | 2629182.430 | 448817.135 |       |

界址点坐标表


| 点号  | X           | Y          | 边长    |
|-----|-------------|------------|-------|
| J20 | 2629182.430 | 448817.135 | 13.10 |
| J21 | 2629195.523 | 448817.600 | 13.10 |
| J22 | 2629208.508 | 448815.862 | 3.58  |
| J1  | 2629211.766 | 448814.371 |       |

S=7180.0 平方米

清远市诚业测绘工程技术有限公司

绘图日期: 2020年8月  
2000国家大地坐标系.

1:1000

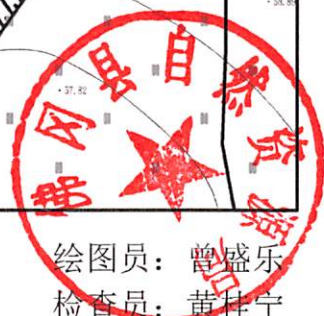

绘图员: 曾盛乐  
检查员: 黄桂宁

