建　筑	ARCHITECTURE			电　气	ELECTRICAL		
结　构	STRUCTURE			弱　电	TELECOM		
给排水	PLUMBING			总　图	SITE PLAN		
暖　通	MECHNICAL						

条形码
BAR CODE

地块位置

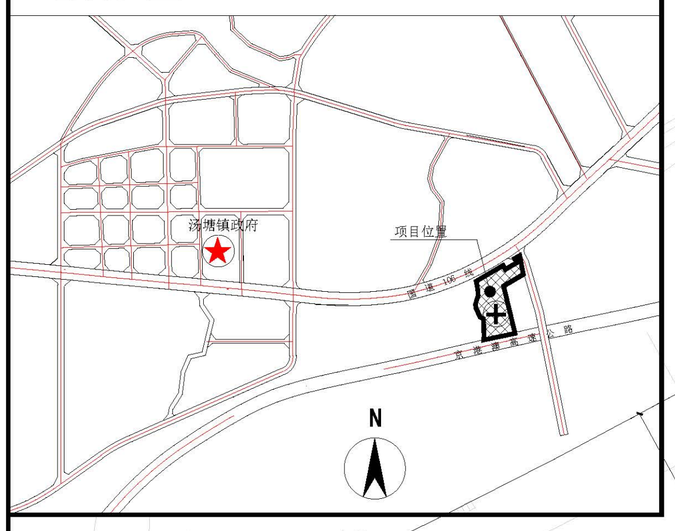

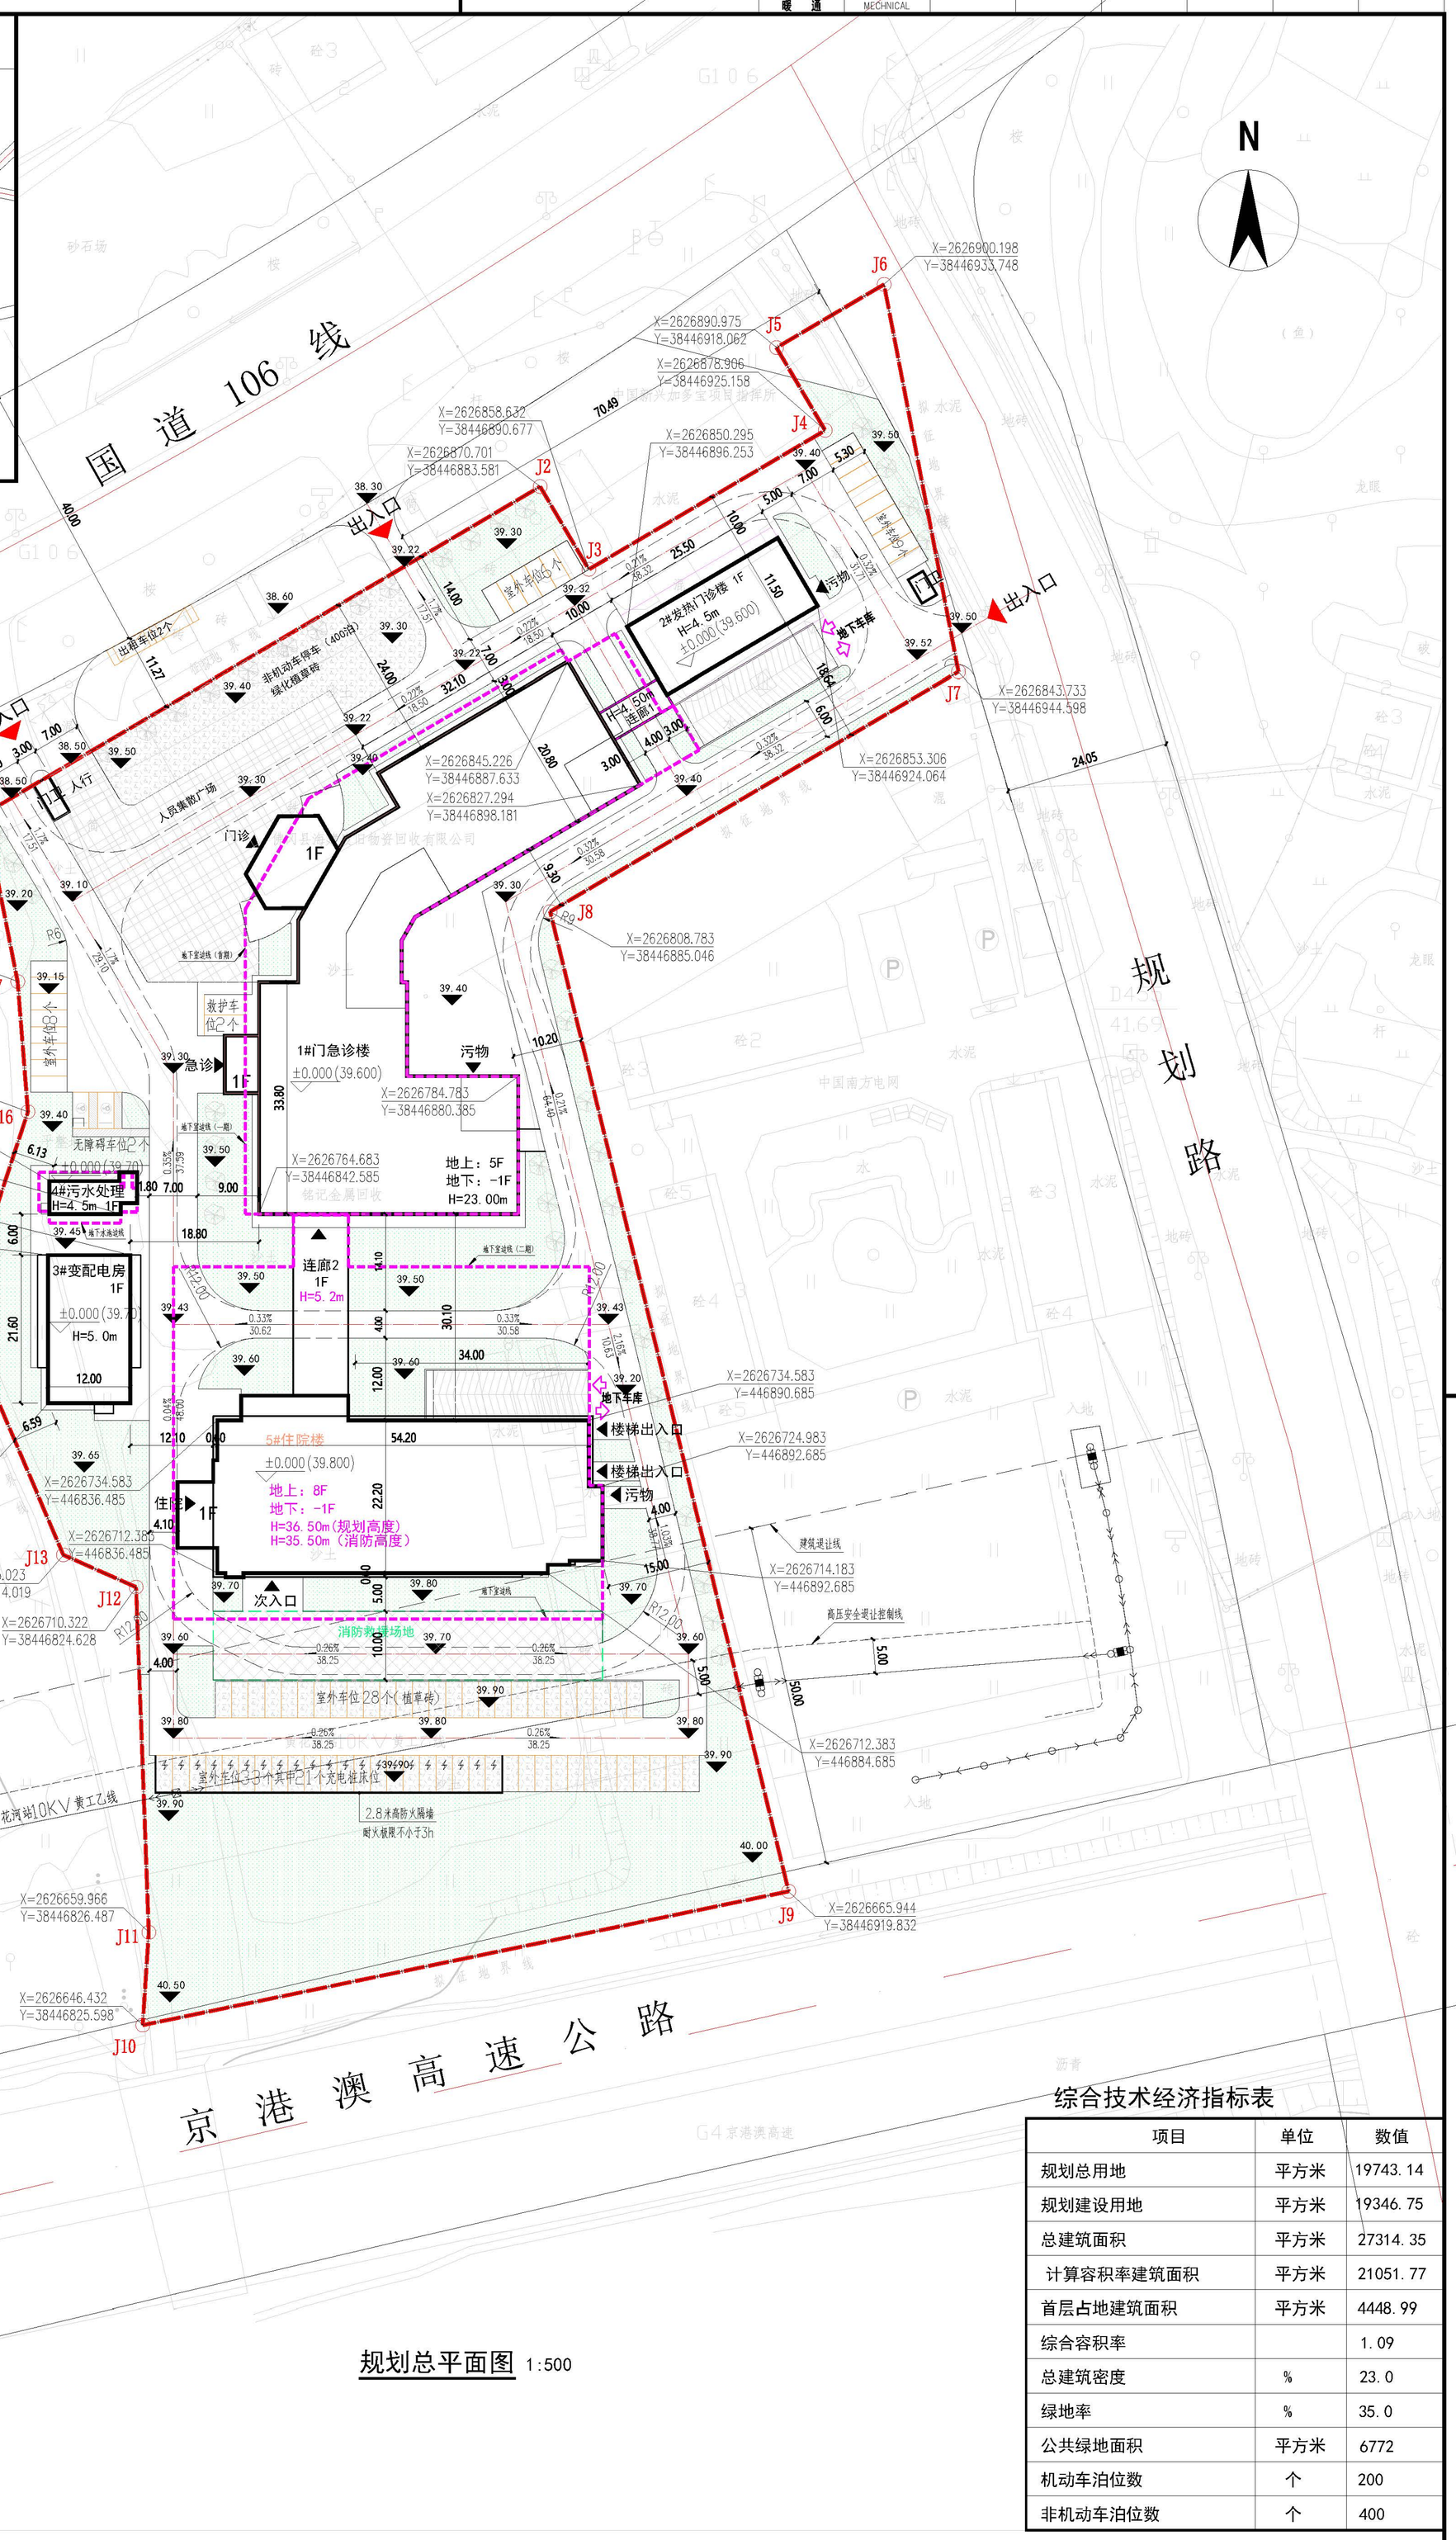

地下室边线范围

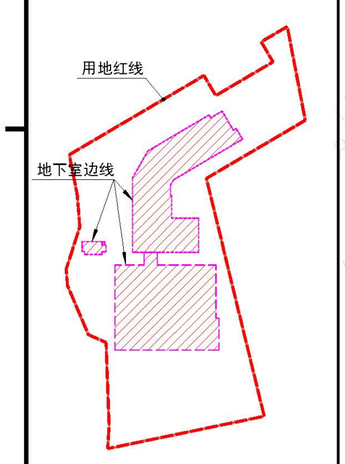

总平面图例

名称	图例
用地红线	
地下室轮廓边线	
拟建建筑物	
规划路	
控制点坐标	X=65346.762 Y=23874.159
停车位（机动车）	
停车位（无障碍）	
出租车上落位	
绿化植草砖	
行道树	
绿地	
转弯半径	R9
室内地坪相对、绝对标高	±0.000 (40.300)
出入口	
地下车库出入口	
坡向、坡度及坡长	i=0.30% L=42.4
地表排水方向	

规划总平面图 1:500

综合技术经济指标表

项目	单位	数值
规划总用地	平方米	19743.14
规划建设用地	平方米	19346.75
总建筑面积	平方米	27314.35
计算容积率建筑面积	平方米	21051.77
首层占地建筑面积	平方米	4448.99
综合容积率		1.09
总建筑密度	%	23.0
绿地率	%	35.0
公共绿地面积	平方米	6772
机动车泊位数	个	200
非机动车泊位数	个	400

注 释
图中所有尺寸单位标注方位，数量单位，图中标高以米(m)为单位，其余均以毫米(mm)为单位，施工前必须仔细图纸所有专业图纸，按照修改尺寸，无误差后方可施工，所有设计变更须经设计师同意。

索引图

广东睿博建筑设计研究有限公司
Guangdong Ruibo Architectural Design & Research Co., Ltd
□ 城乡规划编制 甲级
资质证书编号：自资规甲字22440569
☑ 建筑行业建筑工程甲级
□ 建筑行业人防工程乙级
□ 市政行业道路工程甲级
□ 市政行业桥梁工程乙级
□ 市政行业燃气工程乙级
□ 市政行业轨道工程乙级
□ 风景园林工程设计专项乙级
资质证书编号：A244028940
□ 工程勘察专业类岩土工程乙级
资质证书编号：B244028940

设计签字 SIGNATURE

审　定 APPROVED BY	江中渊	江中渊
审　核 CHECKED BY	刘芳野	刘芳野
专业负责 DIVISION CHIEF	李擎栋	李擎栋
项目负责 PROJECT ARCHITECT	江汝平	江汝平
校　核 CHECKED BY	苏彦	苏彦
设　计 DESIGNED BY	温文盛	温文盛

设计阶段 PHASE 报规图　出图日期 DATE 2023.04
设计编号 PROJECT NO. RBFJ22015　版本号 EDITION 1
建设单位 CLIENT 佛冈县卫生健康局
项目名称 PROJECT NAME 佛冈县广佛（佛冈）产业园公共医疗配套项目
子项目名称 SUBPROJECT NAME
图　名 DRAWING NAME 规划总平面图
专　业 STYLE 建筑　图　号 SHEET NO. GS-02
盖　章　处

广东省建设工程勘察设计出图专用章
单位名称：广东睿博建筑设计研究有限公司
业务范围：建筑行业建筑工程甲级
有效证书编号：A244028940
有效期至：2023年12月31日

中华人民共和国一级注册建筑师
姓　名：李擎栋
注册号：4402894-013
有效期：至2024年11月

地址：清远市佛冈县汤塘镇25号金发商业城四号楼2层1~13号　TEL：0763-3156366

本图原件基本院出图单并经施工图审查机构审查合格后方可施工，否则一律无效，原纸所有，未经许可，不得复制、套用或公开。